


令和7年度 水産棟オーバースライダー改修工事

[illegible]


工事名	水産棟オーバースライダー改修工事					No.		
図面名	表紙・図面リスト				縮尺	A1:N/S A3:N/S	A-00	
岡山市市場事業部						令和7年8月		
建築	課長	主幹	課長補佐	副主査	課員	担当者		
	株式会社ユー・ディ・アイ設計 株式会社ユー・ディ・アイ設計 〒100-0001 東京都千代田区千代田1-1-1 Tel: 03-552-0266 Fax: 03-552-0262 一級建築士事務所 岡第12147号 一級建築士 第348883号						図印	
設備	課長	主幹	課長補佐	副主査	課員	担当者	承認	製図

7	樹脂製建具 [5.3.2~4]	性能値等 ・耐風圧性の等級（ ）、機密性の等級（ ）、水密性の等級（ ） ※改修標準仕様書表5.3.1による種別 外部に面する建具 ・A種（建具符号 ・全て ・建具表による ・ ） ・B種（建具符号 ・全て ・建具表による ・ ） ・C種（建具符号 ・全て ・建具表による ・ ） 防音ﾄﾞｱ、防音サッシの遮音性の等級 ・適用する（等級 ・T-1 ・T-2） ・適用しない（建具符号 ・建具表による ・ ） 断熱ﾄﾞｱ(G)、断熱サッシ(G)の断熱性の等級 ・適用する（等級 ・H-4 ・H-5 ・H-6 ・H-7 ・H-8） ・適用しない（建具符号 ・建具表による ・ ） 外部に面する建具の日射取得性の等級 形状及び仕上げ 枠の見込み寸法 ※建具表による ・ 表面色 ※標準色 ・特注色 取付工法 水切り板、ざん板 ※図示 ・ ガラス ※複層ガラス ・	・強化ガラス 材料板ガラスの種類 材料板ガラスの種類による名称 特性による種類 ※フロートガラス ※フロート強化ガラス ・熱線吸収強化ガラス ・型板ガラス ※型板強化ガラス ・熱線反射ガラス ※熱線反射強化ガラス ・複層ガラス 断熱性による区分 日射取得性、日射遮蔽性による区分 ・T1・T2・T3・T4・T5・T6 ・G・S ・熱線反射ガラス 材料板ガラスによる種類 色調 ※熱線反射ガラス ・ブルー ・グレー ・高性能反射ガラス ・ブロンズ ・シルバー 種別 日射遮へい性 耐久性 ガラスの種類 ※熱線反射ガラス ・1種 A種 ・2種 ・A種 ・B種 ・高性能反射ガラス ・3種 B種 反射皮膜 ※内面 ・外面 映像調整 ※行わない ・行う ・熱線吸収ガラス 材料板ガラスによる種類 性能による種類 厚さによる種類 ・熱線吸収フロート板ガラス ・1種 ・2種 ※建具表による ・ 熱線吸収網入り磨き板ガラス [表5.3.1]	2 既存床の撤去及び下地補修 [6.2.2]	3 既存壁の撤去及び下地補修 [6.3.2]	4 製材 [6.5.2]	5 造作用集成材 [6.5.2]	6 造作用単板積層材 [6.5.2]	7 合板等 [6.5.2]	8 防腐・防蟻処理 [6.5.5]	9 軽量鉄骨天井下地 [6.6.2~4]	10 軽量鉄骨壁下地 [6.7.3,4] [表6.7.1]	11 ビニル床シート、 ビニル床タイル及び ゴム床タイル [6.8.2] [6.8.3]	12 オーバーヘッドドア [5.13.2~3]	13 ガラス [5.14.2]	14 ガラス用フィルム [5.14.5]	15 付属電気設備 [5.15.2]	16 木製建具 [5.17.2~4]	17 ガラス [5.18.2]	18 ガラス留め材 [5.14.2]	19 ガラスブロック積み [5.14.5]	20 ガラス用フィルム [5.14.5]	21 付属電気設備 [5.15.2]	22 木製建具 [5.17.2~4]	23 ガラス [5.18.2]	24 ガラス用フィルム [5.14.5]	25 付属電気設備 [5.15.2]	26 木製建具 [5.17.2~4]	27 ガラス [5.18.2]	---	--------------------	---	--	------------------------------	------------------------------	--------------------	------------------------	--------------------------	---------------------	-------------------------	----------------------------	--	---	-------------------------------	-----------------------	----------------------------	--------------------------	--------------------------	-----------------------	--------------------------	-----------------------------	----------------------------	--------------------------	--------------------------	-----------------------	----------------------------	--------------------------	--------------------------	-----------------------	----------------------------	--------------------------	--------------------------	-----------------------	----------------------------	--------------------------	--------------------------	-----------------------	----------------------------	--------------------------	--------------------------	-----------------------	----------------------------	--------------------------	--------------------------	-----------------------	----------------------------	--------------------------	--------------------------	-----------------------	----------------------------	--------------------------	--------------------------	-----------------------	----------------------------	--------------------------	--------------------------	-----------------------	----------------------------	--------------------------	--------------------------	-----------------------	----------------------------	--------------------------	--------------------------	-----------------------	----------------------------	--------------------------	--------------------------	-----------------------	----------------------------	--------------------------	--------------------------	-----------------------	----------------------------	--------------------------	--------------------------	-----------------------	----------------------------	--------------------------	--------------------------	-----------------------	----------------------------	--------------------------	--------------------------	-----------------------	----------------------------	--------------------------	--------------------------	-----------------------	----------------------------	--------------------------	--------------------------	-----------------------	----------------------------	--------------------------	--------------------------	-----------------------	----------------------------	--------------------------	--------------------------	-----------------------	-----------------------------	---------------------------	---------------------------	------------------------	-----------------------------	---------------------------	---------------------------	------------------------	-----------------------------	---------------------------	---------------------------	------------------------	-----------------------------	---------------------------	---------------------------	------------------------	-----------------------------	---------------------------	---------------------------	------------------------	-----------------------------	---------------------------	---------------------------	------------------------	-----------------------------	---------------------------	---------------------------	------------------------	-----------------------------	---------------------------	---------------------------	------------------------	-----------------------------	---------------------------	---------------------------	------------------------	-----------------------------	---------------------------	---------------------------	------------------------	-----------------------------	---------------------------	---------------------------	------------------------	-----------------------------	---------------------------	---------------------------	------------------------	-----------------------------	---------------------------	---------------------------	------------------------	---

[illegible]

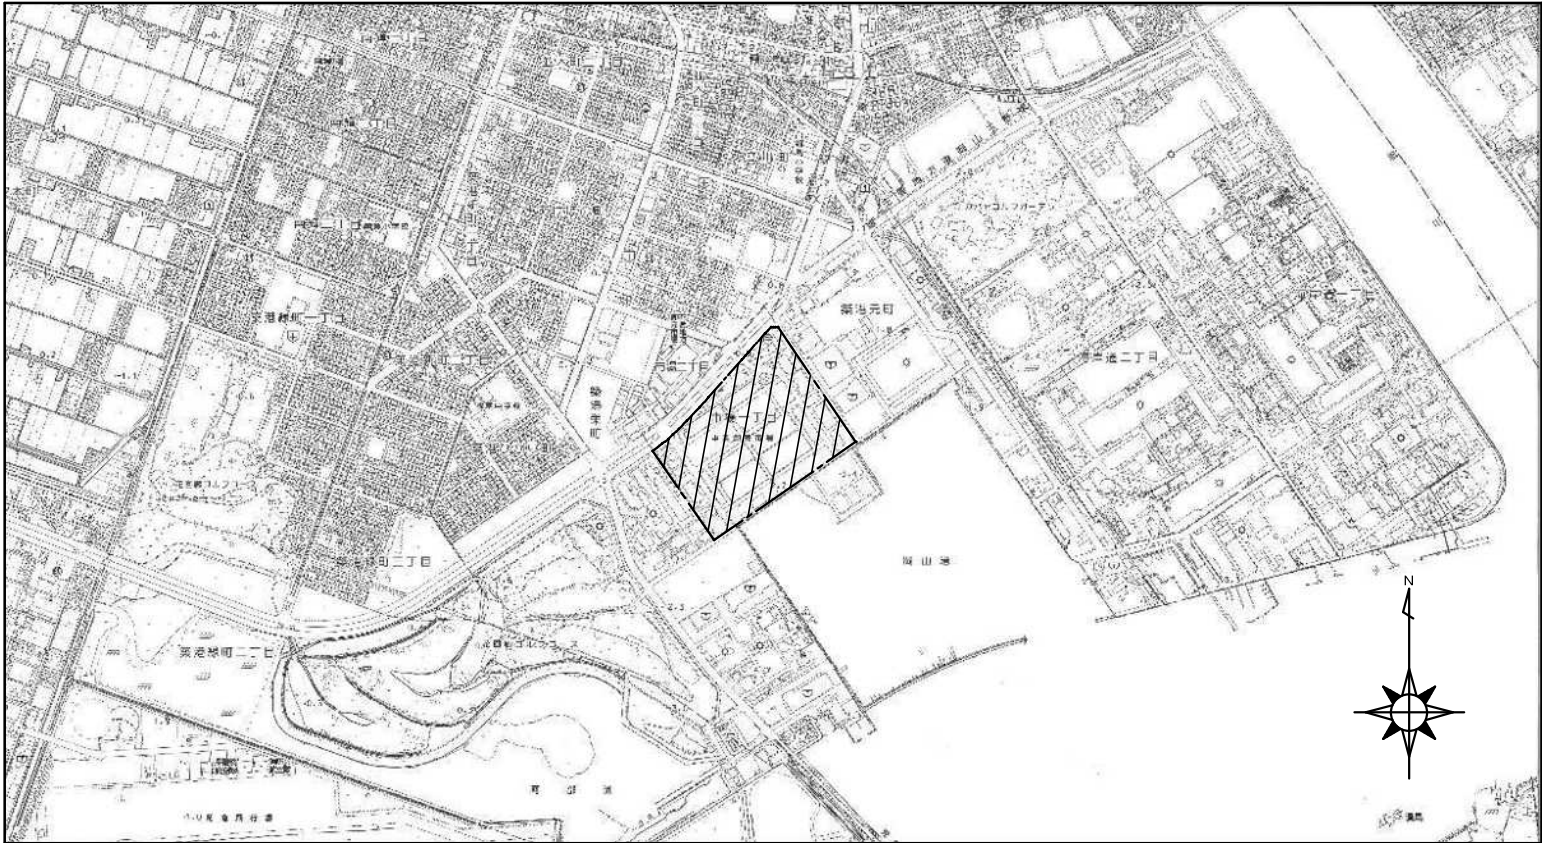

位置図(広域) S=1/10,000

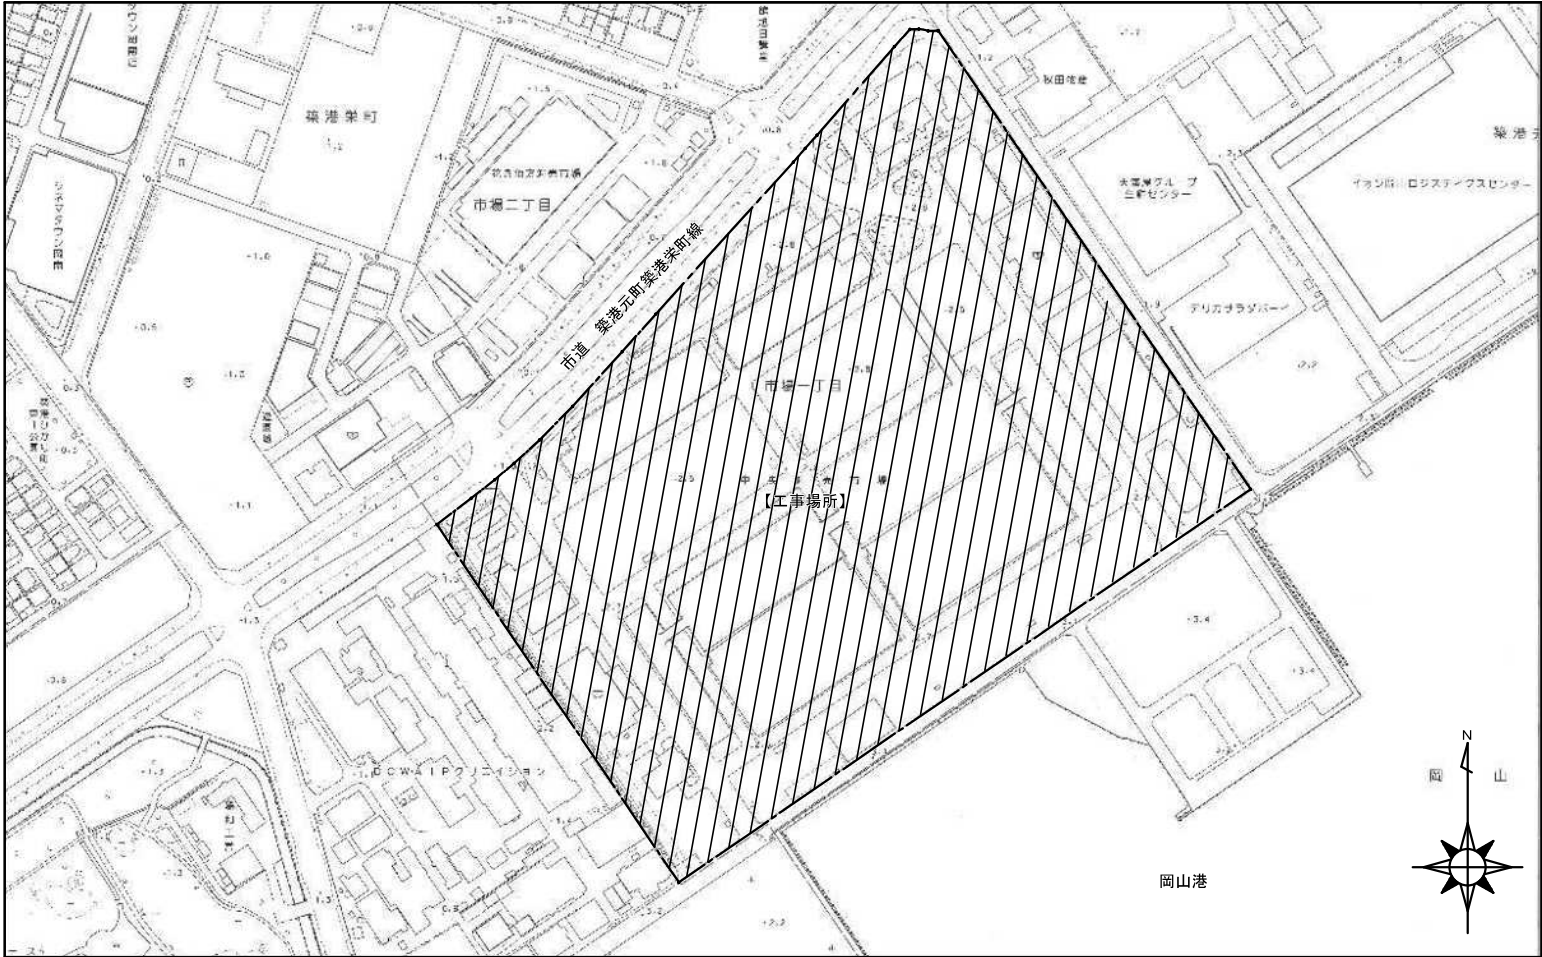

付近見取図 S=1/2,500

工 事 概 要

【工 事 場 所】	岡山県岡山市南区市場一丁目1番地		
【工 事 種 別】	新築、増築、改築、移転、大規模の修繕、大規模の模様替、 その他（改修）		
【主 要 用 途】	（用途の区分	08610	卸売市場
	（消防法令による防火対象物の用途区分）別表第15項		
【都 市 計 画 区 域】	内 ： [市街化区域 市街化調整区域、指定なし]		
	外		
【用 途 地 域】	第 種低層住居専用地域、第 種中高層住居専用地域、第 種住居地域、準住居地域、		
	近隣商業地域、 商業地域 準工業地域、工業地域、工業専用地域、指定なし		
【防 火 指 定】	防火地域、 準防火地域 、法22条地域、指定なし		
【面 積 規 制】	法定許容建ぺい率	80%	
	指定建ぺい率	80%	法53条3項の適用 [有（10%、20%） , 無]
	法定許容容積率	400%	
	指定容積率	400%、特定道路からの距離	m、前面道路に対する乗数 6/10

【敷 地 面 積】	〔敷 地 全 体〕				159,004.00 m ² （ 48,098.71 坪）
【主 要 面 積】	〔建築基準法上の面積〕	（改 修 部 分）	（既 存 建 物 部 分）	（合 計）	
	〔 建 築 面 積 〕	m ²	59,567.63 m ²	59,567.63 m ²	（建ぺい率） 37.47%
	〔 延 床 面 積 〕	m ²	72,784.75 m ²	72,784.75 m ²	（容 積 率） 42.81%
	〔自動車車庫等の面積〕	0.00 m ²	4,725.00 m ²	4,725.00 m ²	容積率算定延床面積 68,059.75 m ²

【建 物 番 号】	卸売場②-1						（ 合 計 ）
【建 物 名 称】	水産卸売場						
【用途の区分記号】	（ 08610 ）						
【構 造 種 別】	鉄骨造						
【最 高 の 高 さ】	（ ）は平均地盤面からの高さ	12.00 m (12.00m)					
【最高の軒の高さ】	（ ）は平均地盤面からの高さ	11.10 m (11.10m)					
【建 築 面 積】	14,333.02 m ²						
【床 面 積】							
	（ 階 ）						
	（ 階 ）						
	（ 3 階 ）	2,509.36 m ²					
	（ 2 階 ）	1,598.36 m ²					
	（ 1 階 ）	17,280.02 m ²					
	（ 合 計 ）	17,280.02 m ²					


工事名		水産楼オーバースライダー改修工事					No.		A-08	
図面名		位置図・付近見取図・概要			縮尺		A1:1/10000, 2500 A3:1/20000, 5000			
		岡山市市場事業部			令和7年8月					
建築	課長	主幹	課長補佐	副主査	課員	担当者	株式会社 U・D・D 設計 株式会社 U・D・D 設計 岡山県岡山市南区市場一丁目1番地 1st 09-25-2001 010-062-2001 一級建築士事務所登録 岡第12147号 一級建築士 海野 拓之			
	課長	主幹	課長補佐	副主査	課員	担当者	承認	確認	製図	

- 特記事項
- 施設を使用しながらの工事となりますので、工事工程（特に騒音・粉塵の発生する作業）は監督員と十分打合せを行い、事前の了解を得た後施工すること。利用者・職員の安全対策を図るため、工事着手前に安全施工計画書を提出すること。
 - 工作業スペース（資材置き場・工事車両駐車場）は、カラーコーン・仮囲い等を設け他の部分との区分を明確にすること。本図面はあくまで参考図とし、上記範囲については仮設計画書を作成し監督員の了解を得ること。
 - 本工事の工事工程表作成については、工事着手前に施設関係者及び監督員と十分協議し、施設側の関係行事等の主権を十分考慮した工程表を作成・承諾の上で施工を行うこと。
 - 工事車両（工事関係者）と施設関係者及び利用者等の動線との交差部は、適宜交通整理員を配置する等安全対策を講じること。
 - 工事範囲外に損傷を与えた場合は、監督員に報告するとともに、受注者の責任において現状復旧をすること。
 - 一部コンクリートの解体に際しては、ハンドブレーカー・手はつりを併用して行うが、解体部以外の躯体に損傷を与えないように十分注意して施工すること。また、騒音の大きい作業等については、施設行事等との調整を行うこと。
 - 本工事と平行して行われる他の工事との調整は監督員の指示による。
 - 解体に際しては、事前に現地調査を行い、電気配線、給排水配管、ガス配管等の端末処理を行い、安全確認後施工すること。
 - 発生材については、廃棄物処理法に基づき全て場外処分とする。また、産業廃棄物マニフェストを提出すること。
 - 図面書込寸法については、参考寸法であり施工に当たっては、現場寸法を実測調査すること。
 - 既存部の改修に当たり、図面と異なる状況が確認された場合は、監督員に報告しその指示に従うこと。
 - 工事期間中に工事使用エリア内に駐車出来ない工事関係者の車輛は、受注者の責任に於いて確保することとする。

◆ 凡 例

- 符号 オーバースライダーの番号を示す
- 改修部分を示す
- 工事範囲を示す
- 工事使用エリア（工事車両・資材置場）
- 工事車両動線
- 仮囲い：コーンバリケード（資材置場用）

工事名		水産棟オーバースライダー改修工事					No.		A-09	
図面名		配置図			縮尺	A1:1/1,000 A3:1/2,000		株式会社 U. D. デザイン 株式会社ユー・ディ・デザイン 岡山市南区長瀬一丁目8番10号 TEL 087-227-0408 FAX 087-227-0797 E-MAIL yud@yud.co.jp 一級建築士事務所 代表 12147号 一級建築士 第348883号		
		岡山市市場事業部			令和7年8月					
建築	課長	主幹	課長補佐	副主査	課員	担当	担当			
	課長	主幹	課長補佐	副主査	課員	担当	承認	検査	製図	
設備										

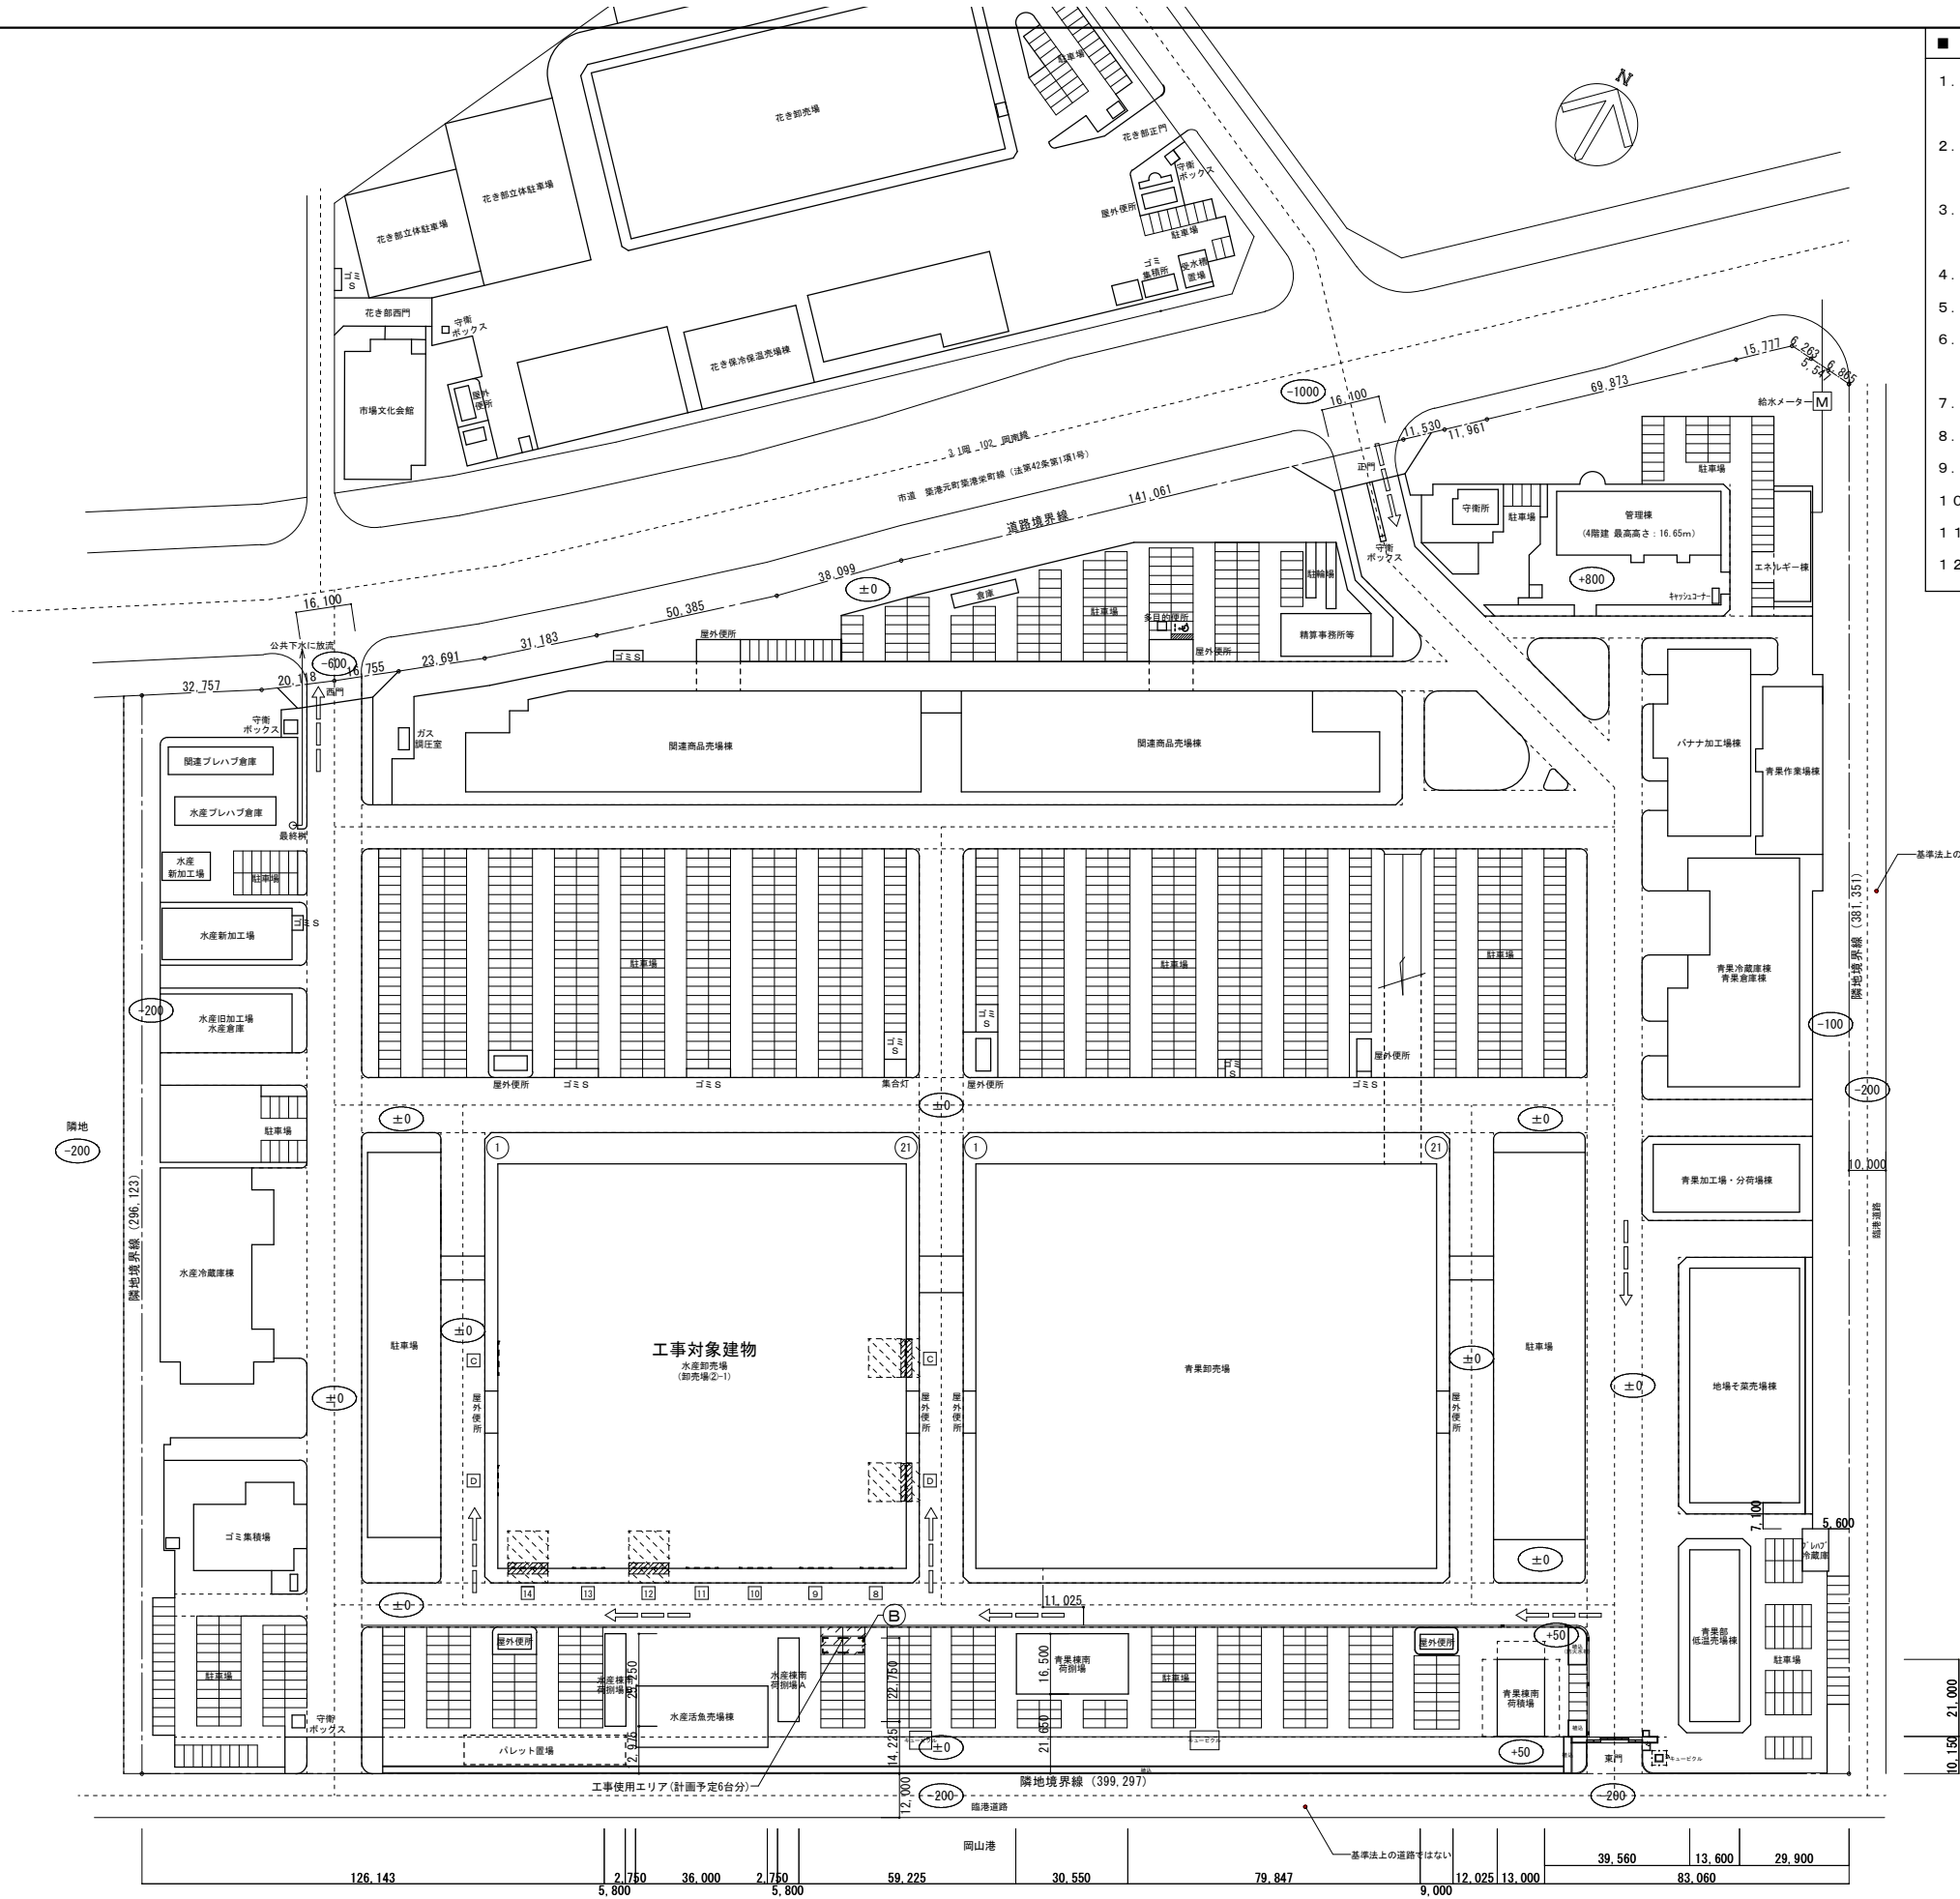


配置図 S=1/1,000

外部・内部仕上表

部 位			既 存 仕 上	撤 去 処 分	改 修 仕 上	備 考
水産卸売場	東面	外装	カラー被覆鋼板 t=0.8、下地補強材：FB-6×50 @≒333	現状のまま(改修対象外)	現状のまま	
			鉄骨間柱：オーバースライダーレール取付用鉄骨下地、マグサ GP塗装	既存鉄部：下地調整(RB種)	鉄部：DP塗り	既存鉄部：下地調整の上、サビ止め塗り（E種）(JASS 18 M-109)
		シャッター	アルミ製オーバースライダー (W9,000×H5,000)	オーバースライダー撤去・処分（レール・金物類共）	アルミ製オーバースライダー (W9,000×H5,000)、レール・金物共新設	
		床面	土間コンクリート T=150、配筋：D10 @250(シングルクロス)	現状のまま(改修対象外)	現状のまま、既存外部巾木：樹脂モルタル左官補修（両側L500程度）	
		天井面	ALC板素地現し、鉄骨梁（耐火被覆）現し	現状のまま(改修対象外)、オーバースライダー金物類(既存利用)	現状のまま、オーバースライダー金物類現状のまま	
	ガードポスト	鋼管φ216×H1,000 SOP塗装、コンクリート充填、配筋：主筋8-D13 フープD10@150	既存部分：下地調整(RB種)	鉄部：DP塗り、天端（コンクリート部）：EP-G塗り	既存鉄部：下地調整の上、サビ止め塗り（E種）(JASS 18 M-109)	
	南面	外装	カラー被覆鋼板 t=0.8、下地補強材：FB-6×50 @≒333	現状のまま(改修対象外)	現状のまま	
			鉄骨間柱：オーバースライダーレール取付用鉄骨下地、マグサ GP塗装	既存鉄部：下地調整(RB種)、サビ腐食部分除去（サンダー掛け、FL+1,000程度）	既存鉄骨間柱：既存DP塗り、柱脚部根巻：コンクリート化粧型枠打放し補修(B種) H300 オーバースライダー取付用鉄骨間柱新設 DP塗り、外装：黄色ガルバ鋼板 t=0.8曲げ加工張り	既存鉄部：下地調整の上、サビ止め塗り（E種）(JASS 18 M-109)
		シャッター	アルミ製オーバースライダー (W8,500×H5,000)	オーバースライダー撤去・処分（レール・金物類共）	アルミ製オーバースライダー (W8,000×H5,000)、レール・金物共新設	
		床面	土間コンクリート T=150、配筋：D10 @250(シングルクロス)	オーバースライダー取付用間柱建込み部分土間撤去・処分	土間復旧：コンクリート金コテ押え、既存外部巾木：樹脂モルタル左官補修（両側L500程度）	新設鉄骨間柱基礎増し打ち：D13@150カゴ配筋、樹脂系あと施工アンカー-D13@150打ち
天井面		ALC板素地現し、鉄骨梁（耐火被覆）現し	現状のまま(改修対象外)、オーバースライダー金物類撤去・処分	現状のまま、オーバースライダー金物類新設		
ガードポスト	鋼管φ216×H1,000 SOP塗装、コンクリート充填、配筋：主筋8-D13 フープD10@150	土間床面から上部、撤去処分	鋼管(STK400)φ216.3×H850、ベースプレート、あと施工アンカー固定、焼付塗装(黄・黒)	既製品国内メーカー同等品、ガードポスト床面取合い左官補修		

特記	使用材料は特記なき限り全てF☆☆☆以上を使用すること。	法37条に適合する建築材料を使用すること。	凡例 SOP：合成樹脂調合ペイント塗り FE：フタル酸樹脂エナメル塗り DP：耐候性塗料塗り EP-6：つや有り合成樹脂エマルジョンペイント塗り EP：合成樹脂エマルジョンペイント塗り UC：ウレタン樹脂ワニス塗り 吹付けタイル：複層塗材RE PB：石こうボード シート防水：合成高分子ルーフィング防水	工事名 水産棟オーバースライド改修工事 図面名 内部・外部仕上表（撤去・改修） 岡山市市場事業部 令和7年8月 課長 主幹 課長補佐 副室長 課員 担当者 建築 設備 	No. A-10 設計 株式会社ユー・ディ・デザイン 岡山県高松市一丁目3番10号 TEL 093-2261 100 FAX 093-2261 101 一級建築士事務所登録 昭和三十二年四月七日 第一種建築士 第348883号 海野 雅之 承認 検印 製図
	既存躯体から設備図に特記の無い設備配線・配管等が出てきた場合は監理者と協議の上適切に処置すること。				
	撤去時において欠損、ひび割れが生じた場合は補修を行うこと。				
	改修に伴う新設躯体等の取り合いは、既設仕上材(モルタル等)撤去の上、目荒しを行う。				
	改修に伴う、新設コンクリート表面の仕上がりはB種とする。				
	法28条の2 二号：石綿等をあらかじめ添加した建築材料を使用しないこと。 躯体撤去部分はカッター入れのこと。				

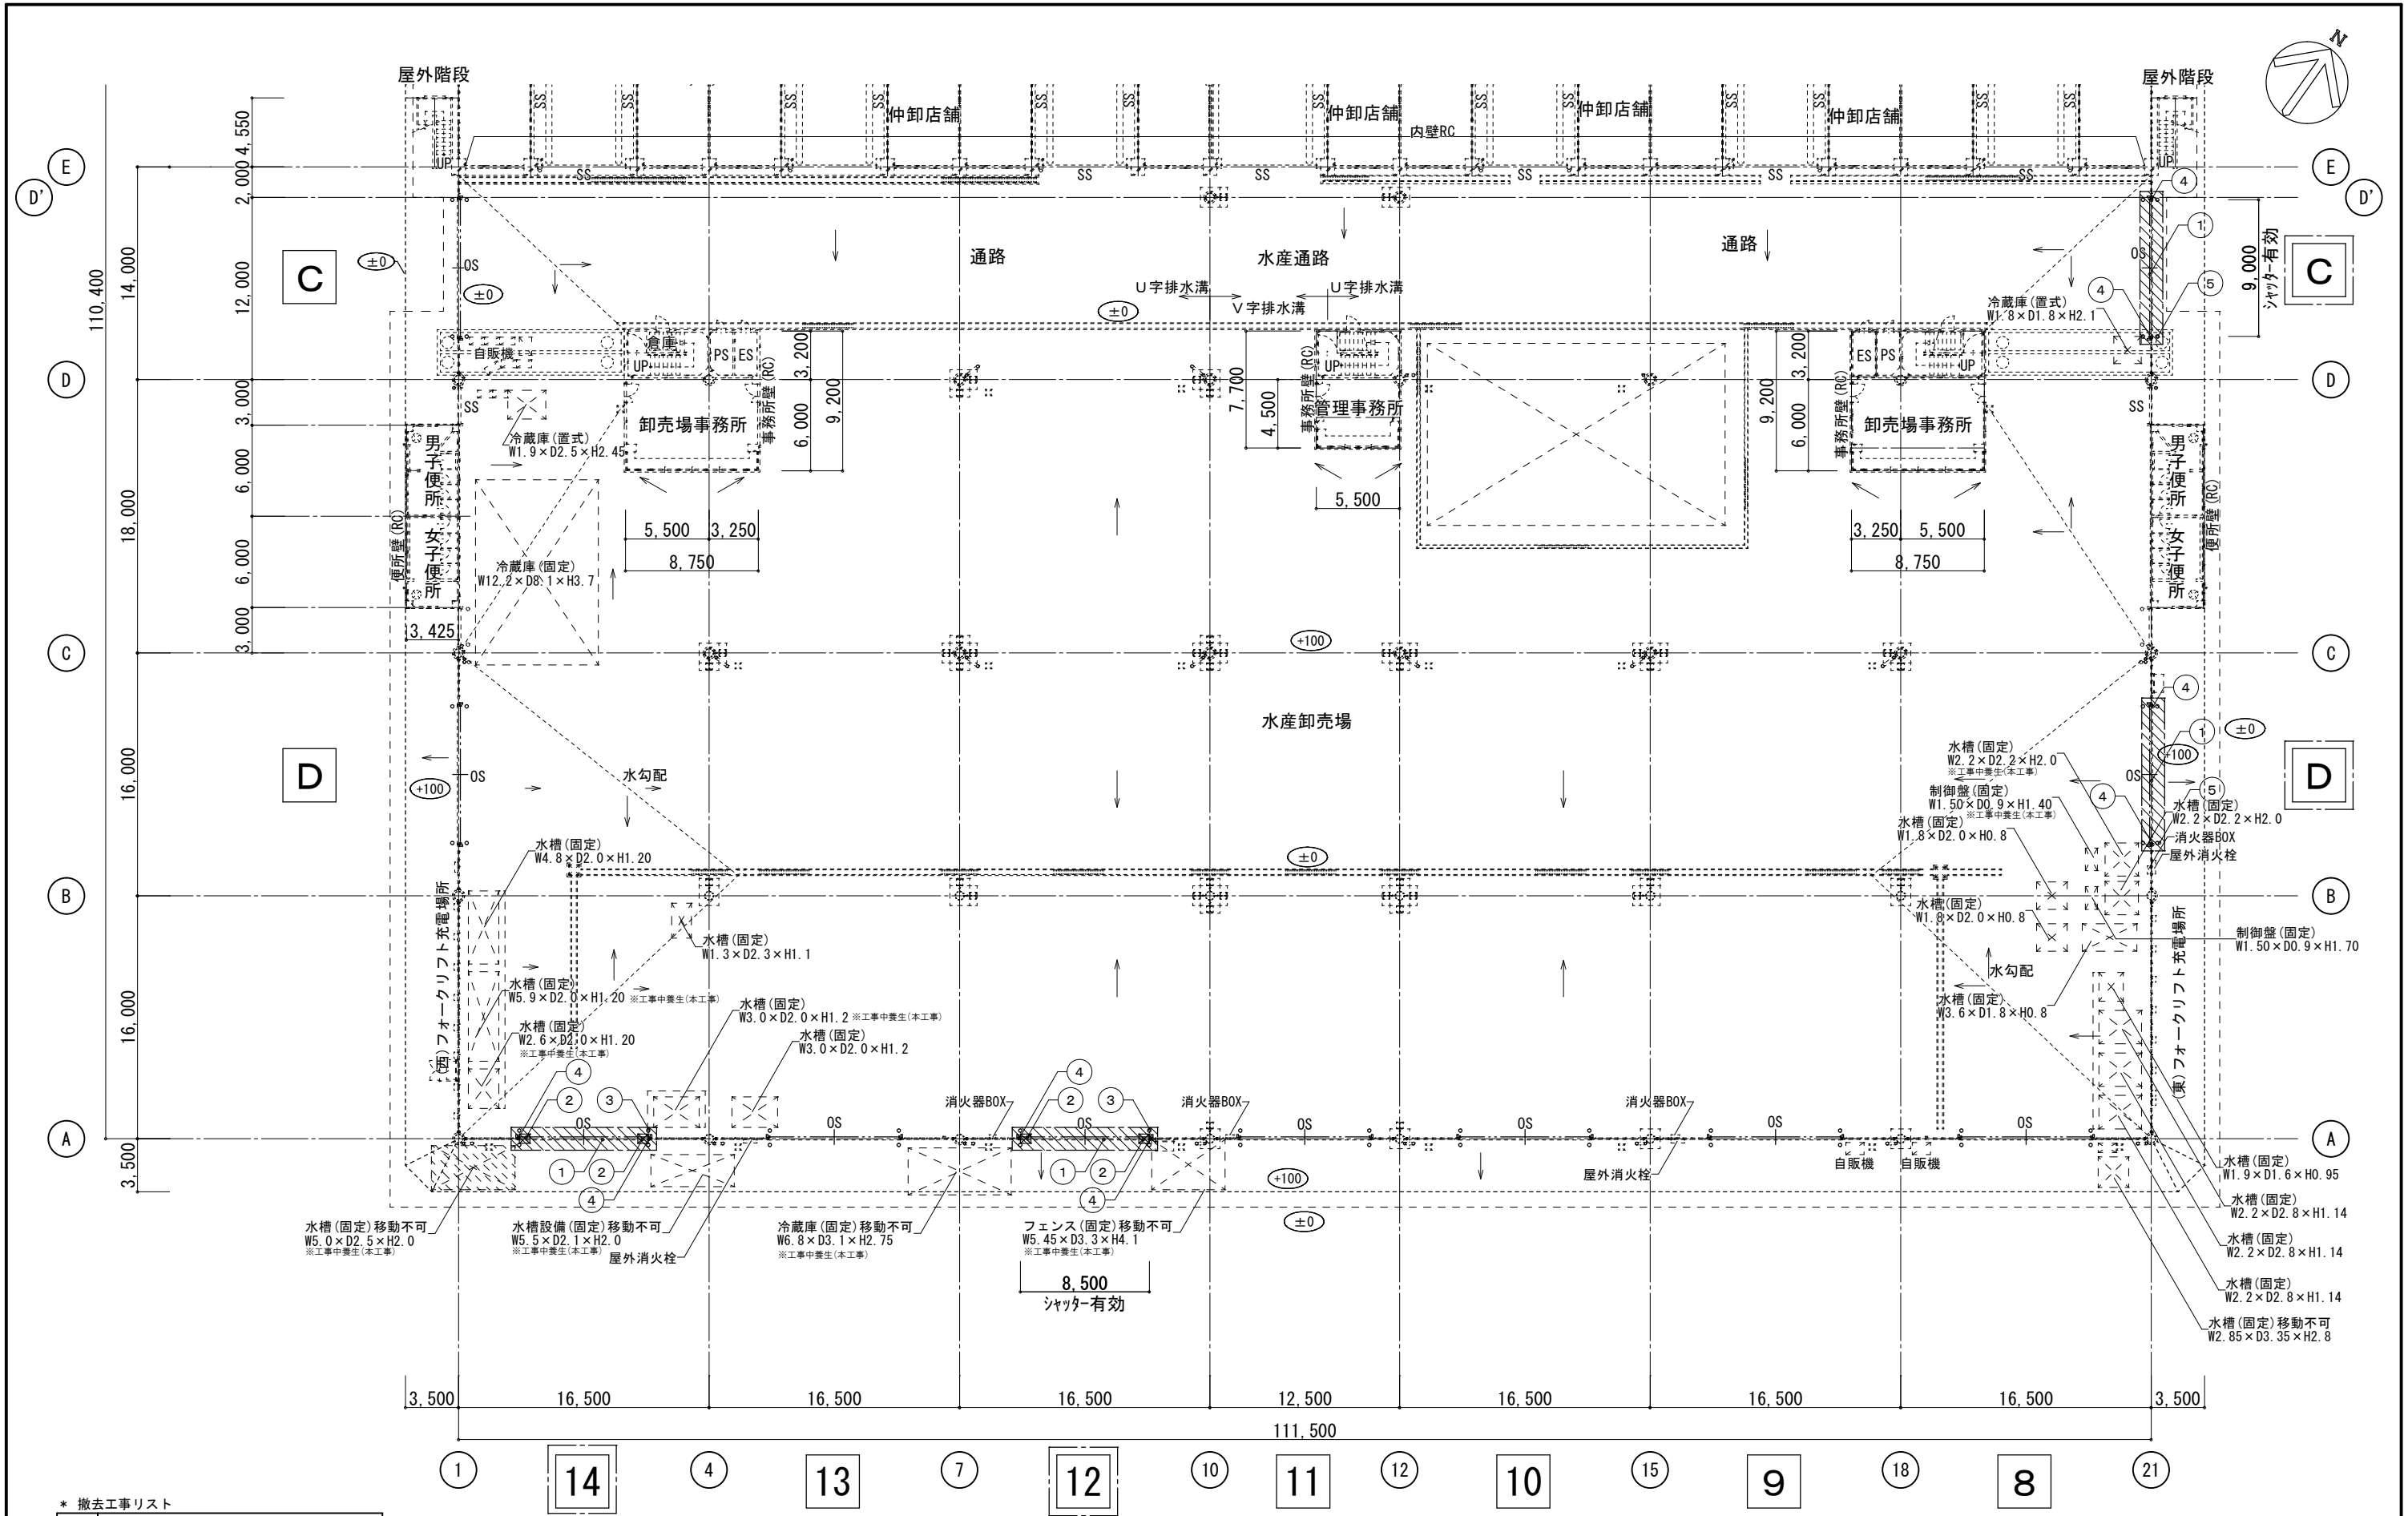

* 撤去工事リスト

番号	工事内容
①	オーバースライダー撤去
②	土間撤去
③	ガードパイプ撤去×4ヶ所
④	鉄骨間柱 下地調整 (RB種)
⑤	ガードパイプ 下地調整 (RB種) ×4ヶ所

共通事項


撤去を示す

工事部分を示す

: 既存出入口サインを示す

1階 平面図 S=1/200


工事名		水産棟オーバースライダー改修工事				No.		A-12	
図面名		1階 平面図 (解体撤去図)				縮尺	A1:1/200 A3:1/400		
		岡山市市場事業部				令和6年12月			
建築	課長		課長補佐		副主査	課員	担当		
							株式会社ユー・ディ・デザイン 岡山支店 岡山市北区一丁目1番10号 TEL 086-228-7100 FAX 086-228-7101 一級建築士事務所 昭和三十八年四月七日登録 一級建築士 第348883号		
設備	課長		主幹		課長補佐		副主査	課員	担当
							承認 横野 雅之 製図		

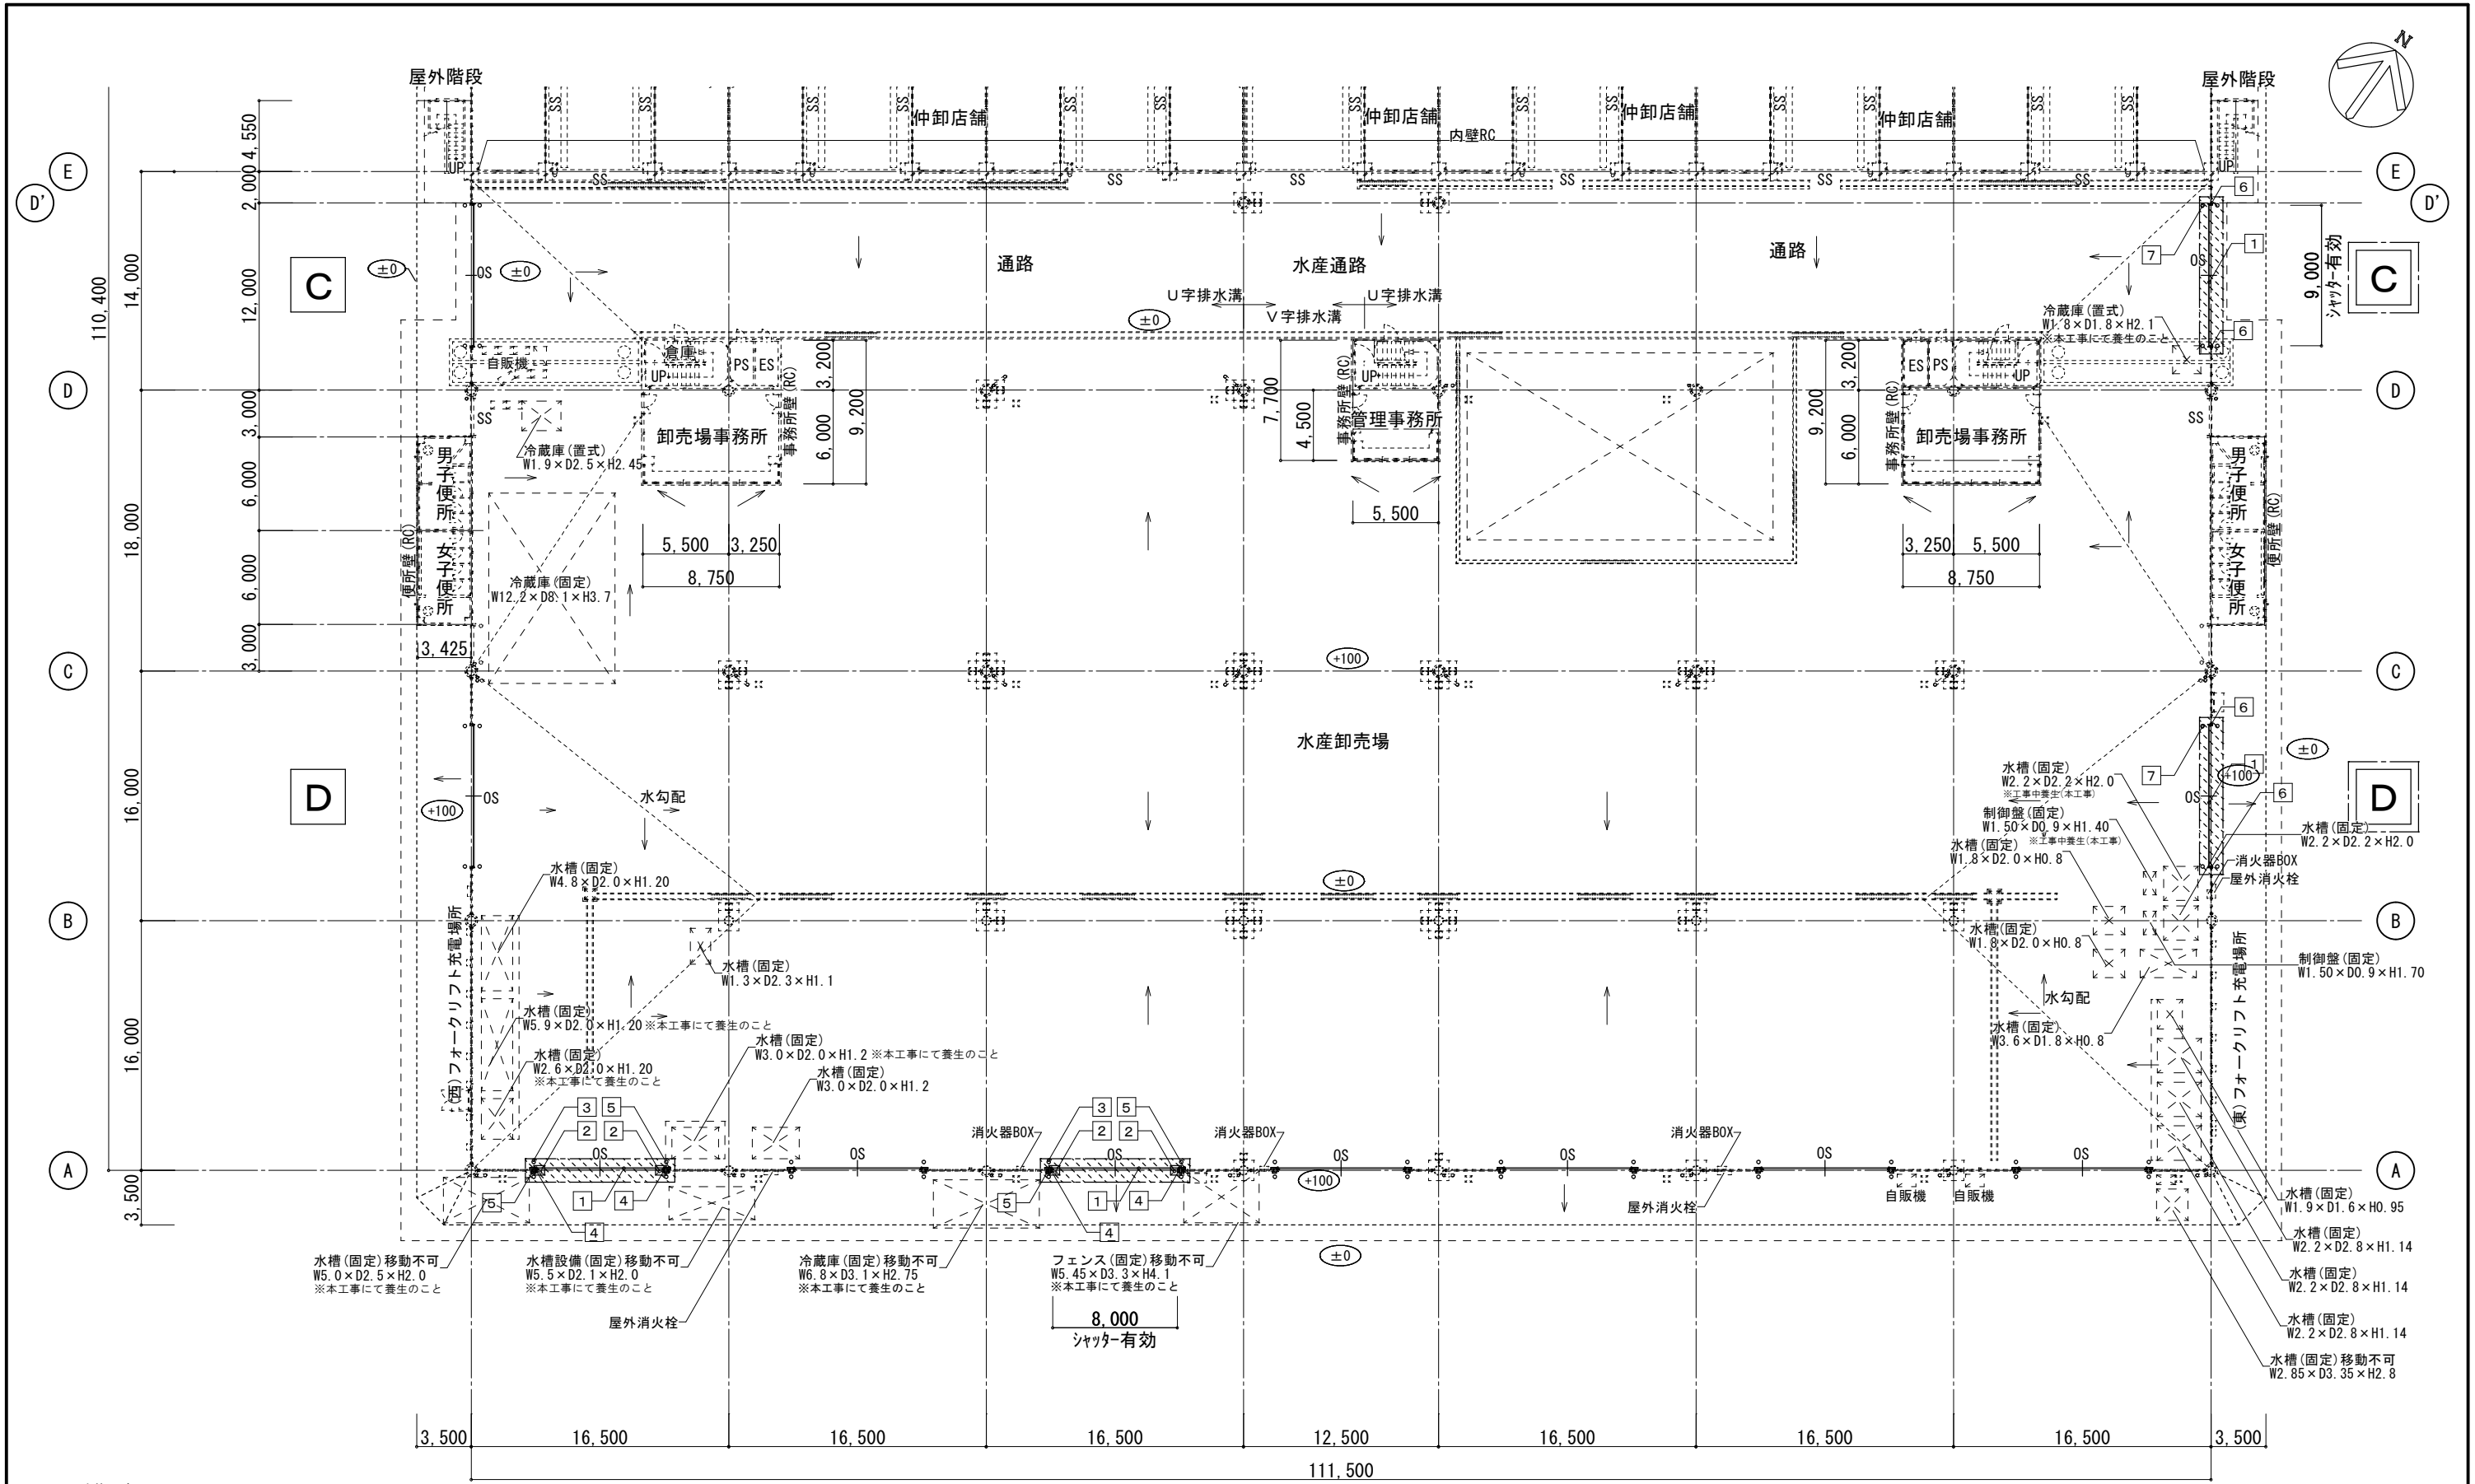

* 改修工事リスト

番号	工事内容
1	オーバースライダー新設
2	土間復旧
3	ガードパイプ新設×4ヶ所
4	鉄骨間柱新設 DP塗り、外装パネル新設
5	既存鉄骨間柱 DP塗り、柱脚部根巻新設 H300
6	既存鉄骨間柱 DP塗り
7	ガードパイプ DP塗り×4ヶ所

共通事項

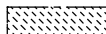

改修を示す





工事部分を示す




: 既存出入口サインを示す

1階 平面図 S=1/200

工事名	水産棟オーバースライダー改修工事					No.		A-13	
図面名	1階 平面図 (改修図)					縮尺	A1:1/200 A3:1/400		
岡山市市場事業部						令和6年12月			
建築	課長	主幹	課長補佐	副主査	課員	担当書			
						株式会社ユー・ディ・ディ 設計 岡山事務所 〒761-8119 岡山県岡山市東区 1-1-1 TEL 086-223-1100 FAX 086-223-1101 一級建築士事務所 岡第12147号 一級建築士 第348883号			
設備	課長	主幹	課長補佐	副主査	課員	担当書			
						承認 横野 雅之 製図			

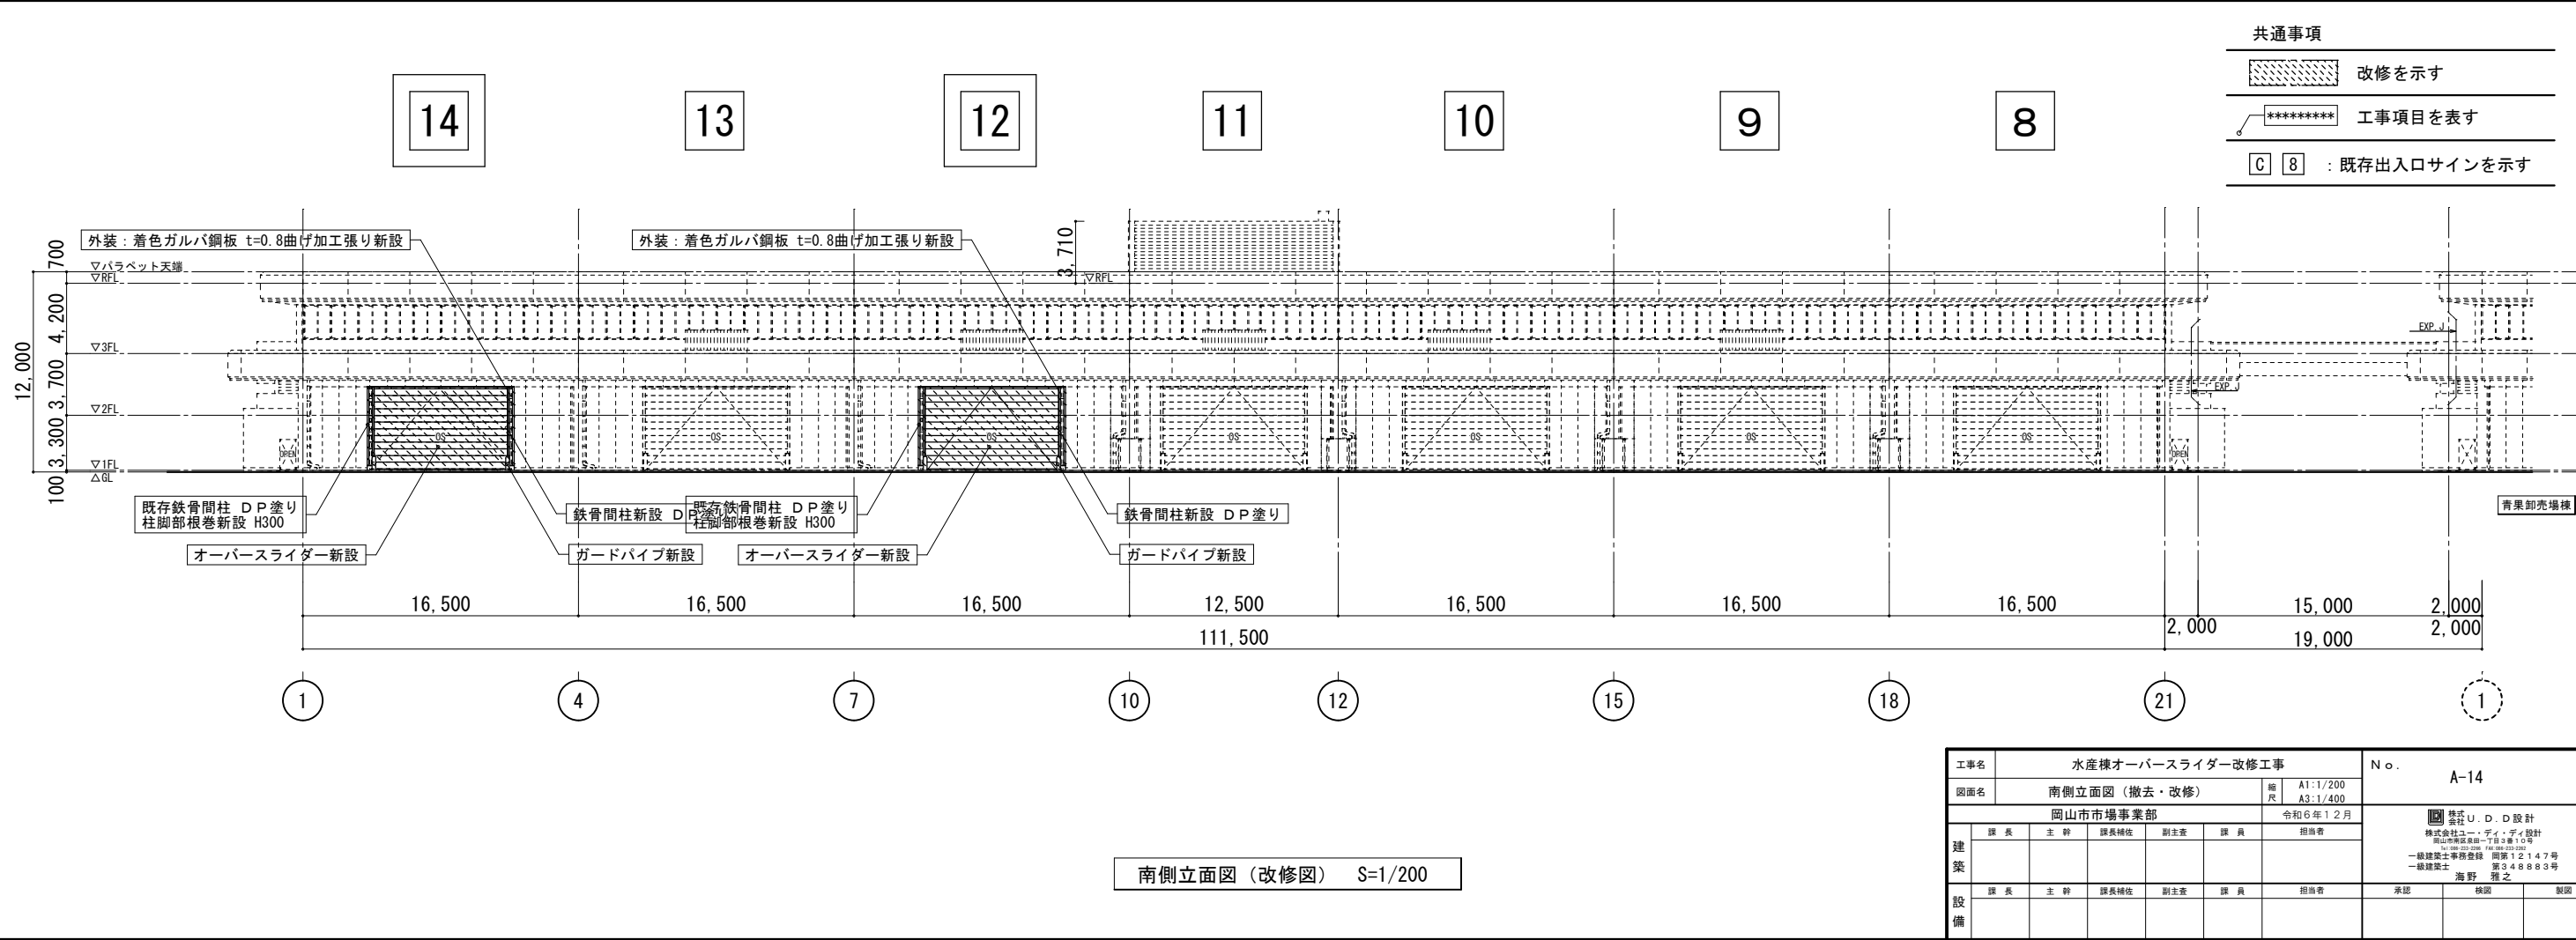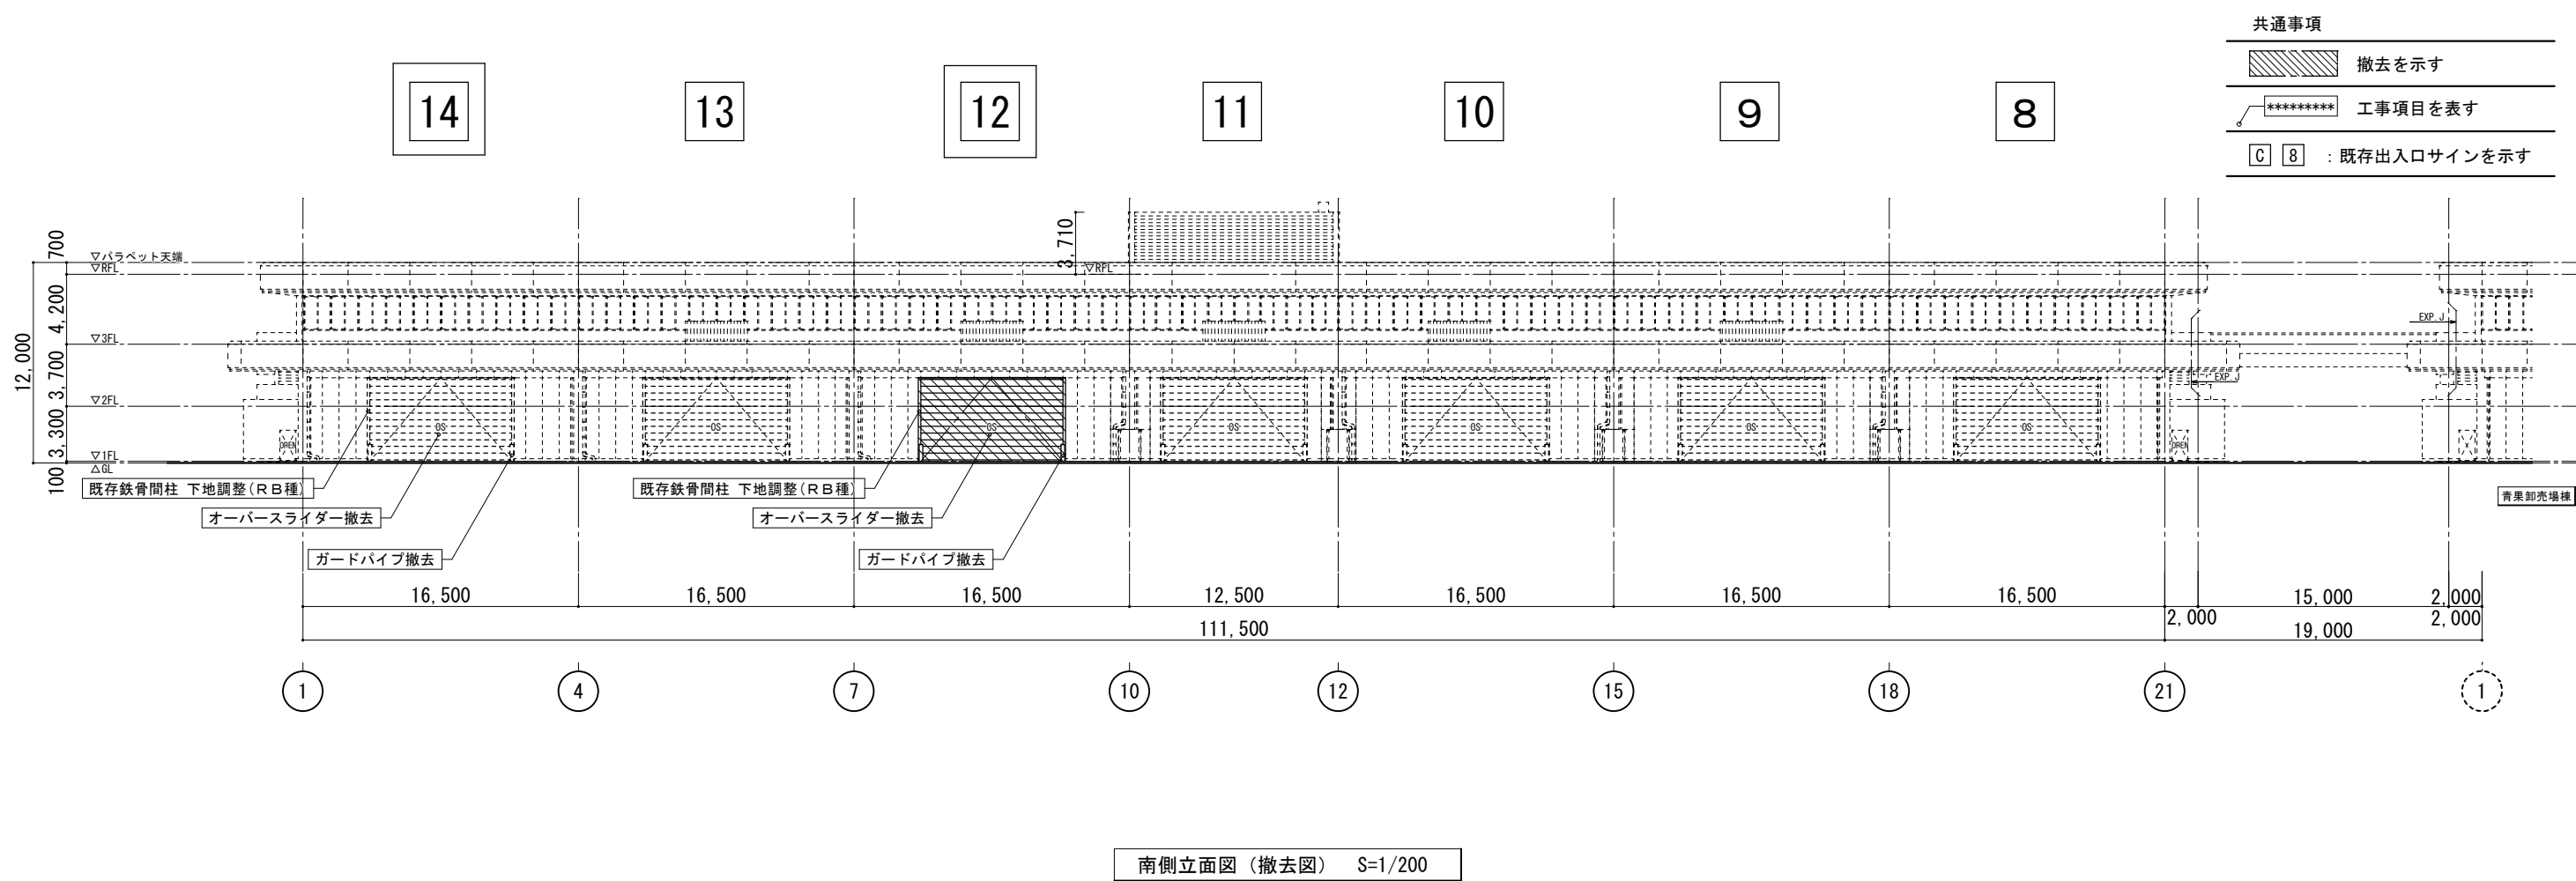


【撤去図】

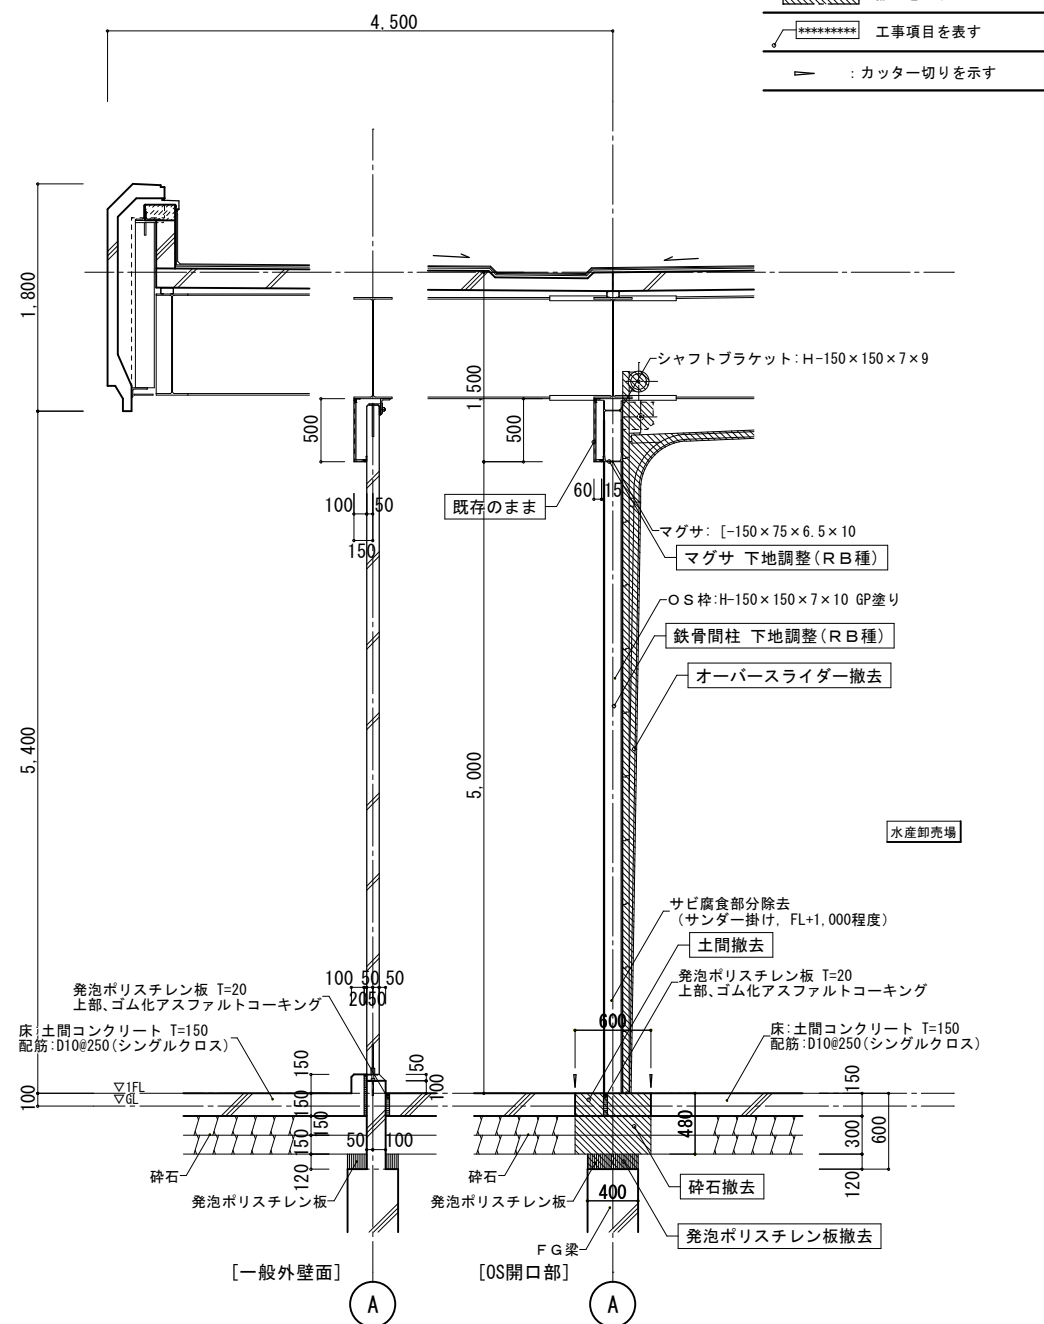


断面詳細図 (撤去図) S=1/30

＜内部＞

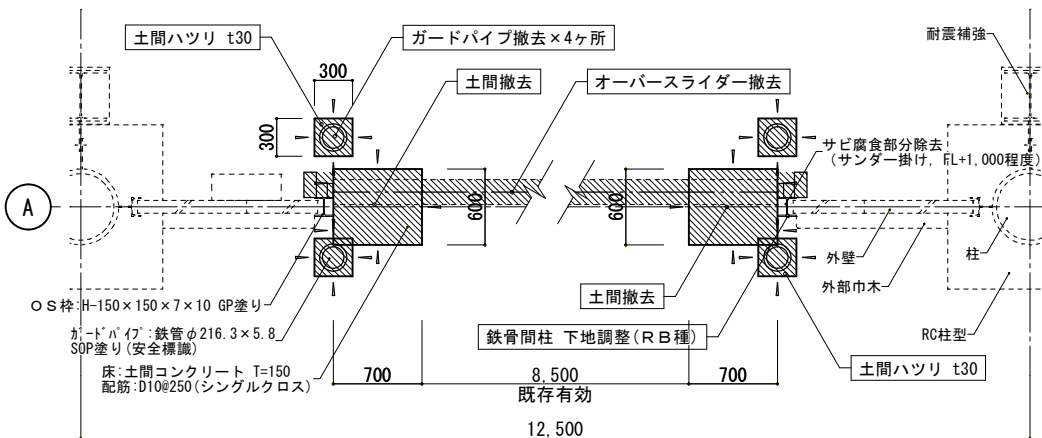


部分平面詳細図（撤去図） S=1/30

【改修図】

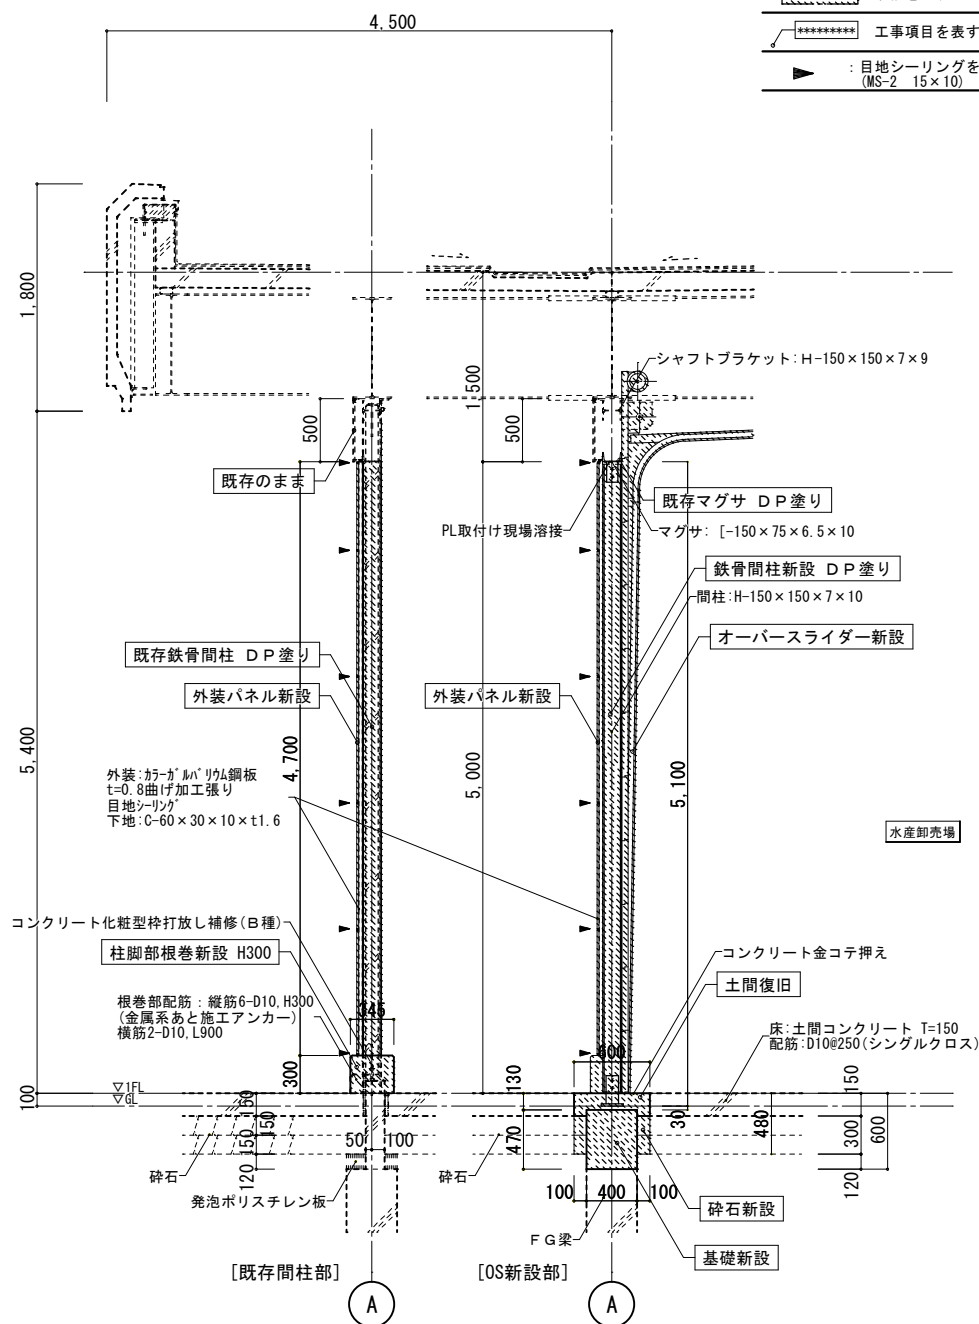


断面詳細図 (改修図) S=1/30

＜内部＞

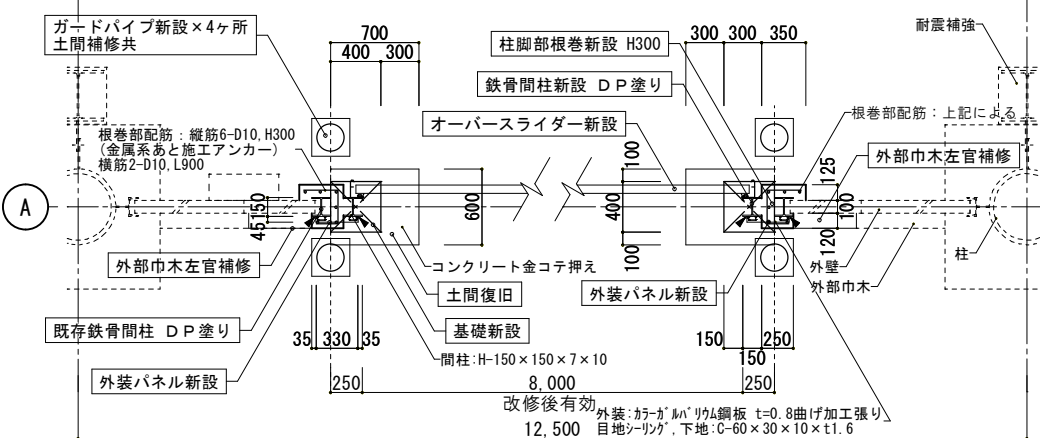


部分平面詳細図（改修図） S=1/30

基礎詳細図 (改修) S=1/10

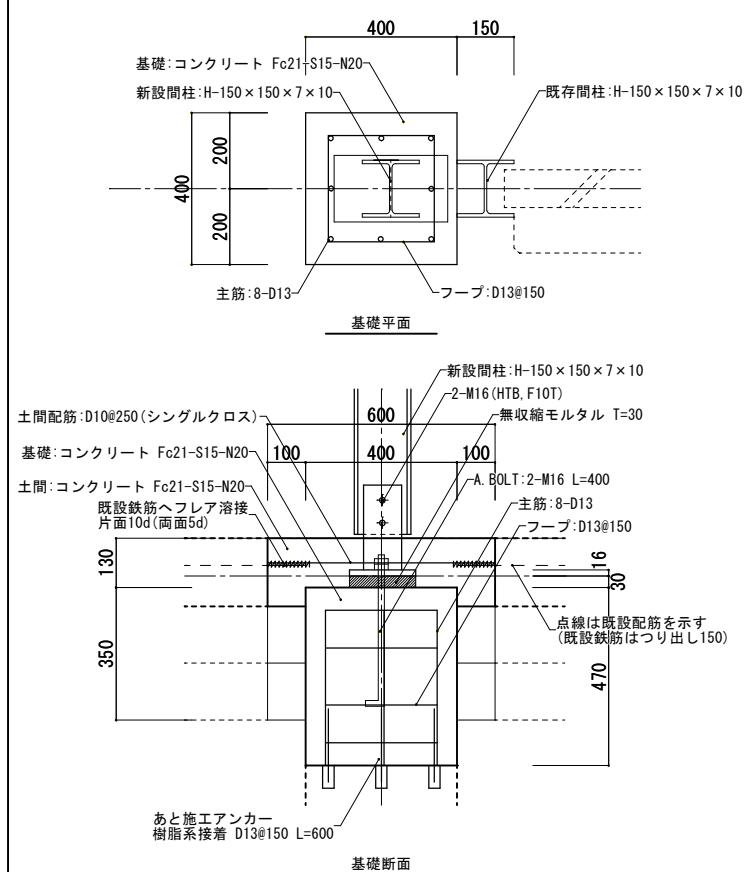

オーバースライダー取付用新設鉄骨間柱 S=1/20


H-150 × 150 × 7 × 10

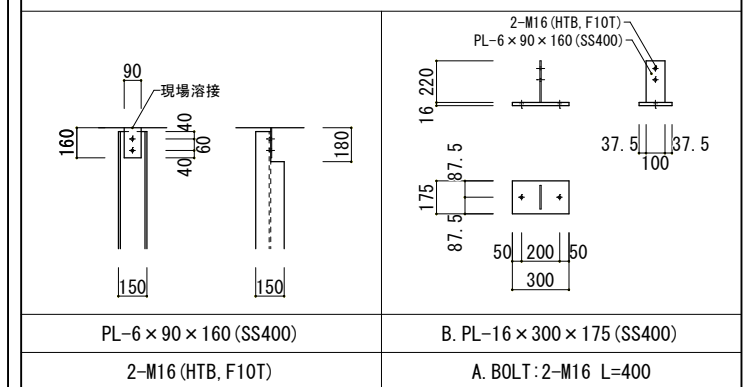


ガートハイ°詳細図 S=1/30

※東 C 塗装
※南 12 撤去

※南 12 新設

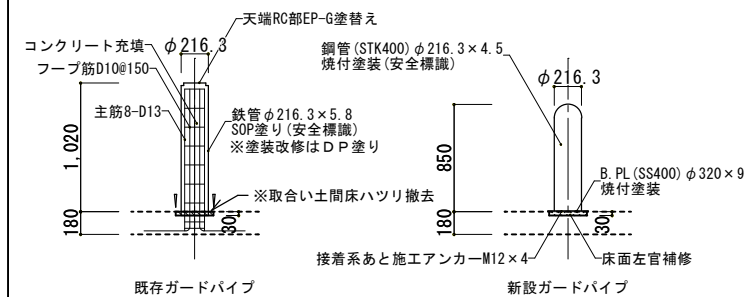

工事名	水産棟オーバースライダー改修工事					N o .	A-15	
図面名	詳細図（撤去・改修）			版 尺	A1:1/30 A3:1/60			
岡山市市場事業部					令和6年12月			
建 築	課 長	主 幹	課長補佐	副主査	課 員	担当書	株式会社 U . D . D 設計 株式会社ユー・ディ・ディ設計 岡山南地区支店 岡山県岡山市南区南三ツ木2-8-10号 TEL:086-822-0001 FAX:086-822-0002	
						一級建築士事務所登録 岡第12147号 一級建築士 海野 雅之 要345883号		
設 備	課 長	主 幹	課長補佐	副主査	課 員	担当書	承認	検印
								製図

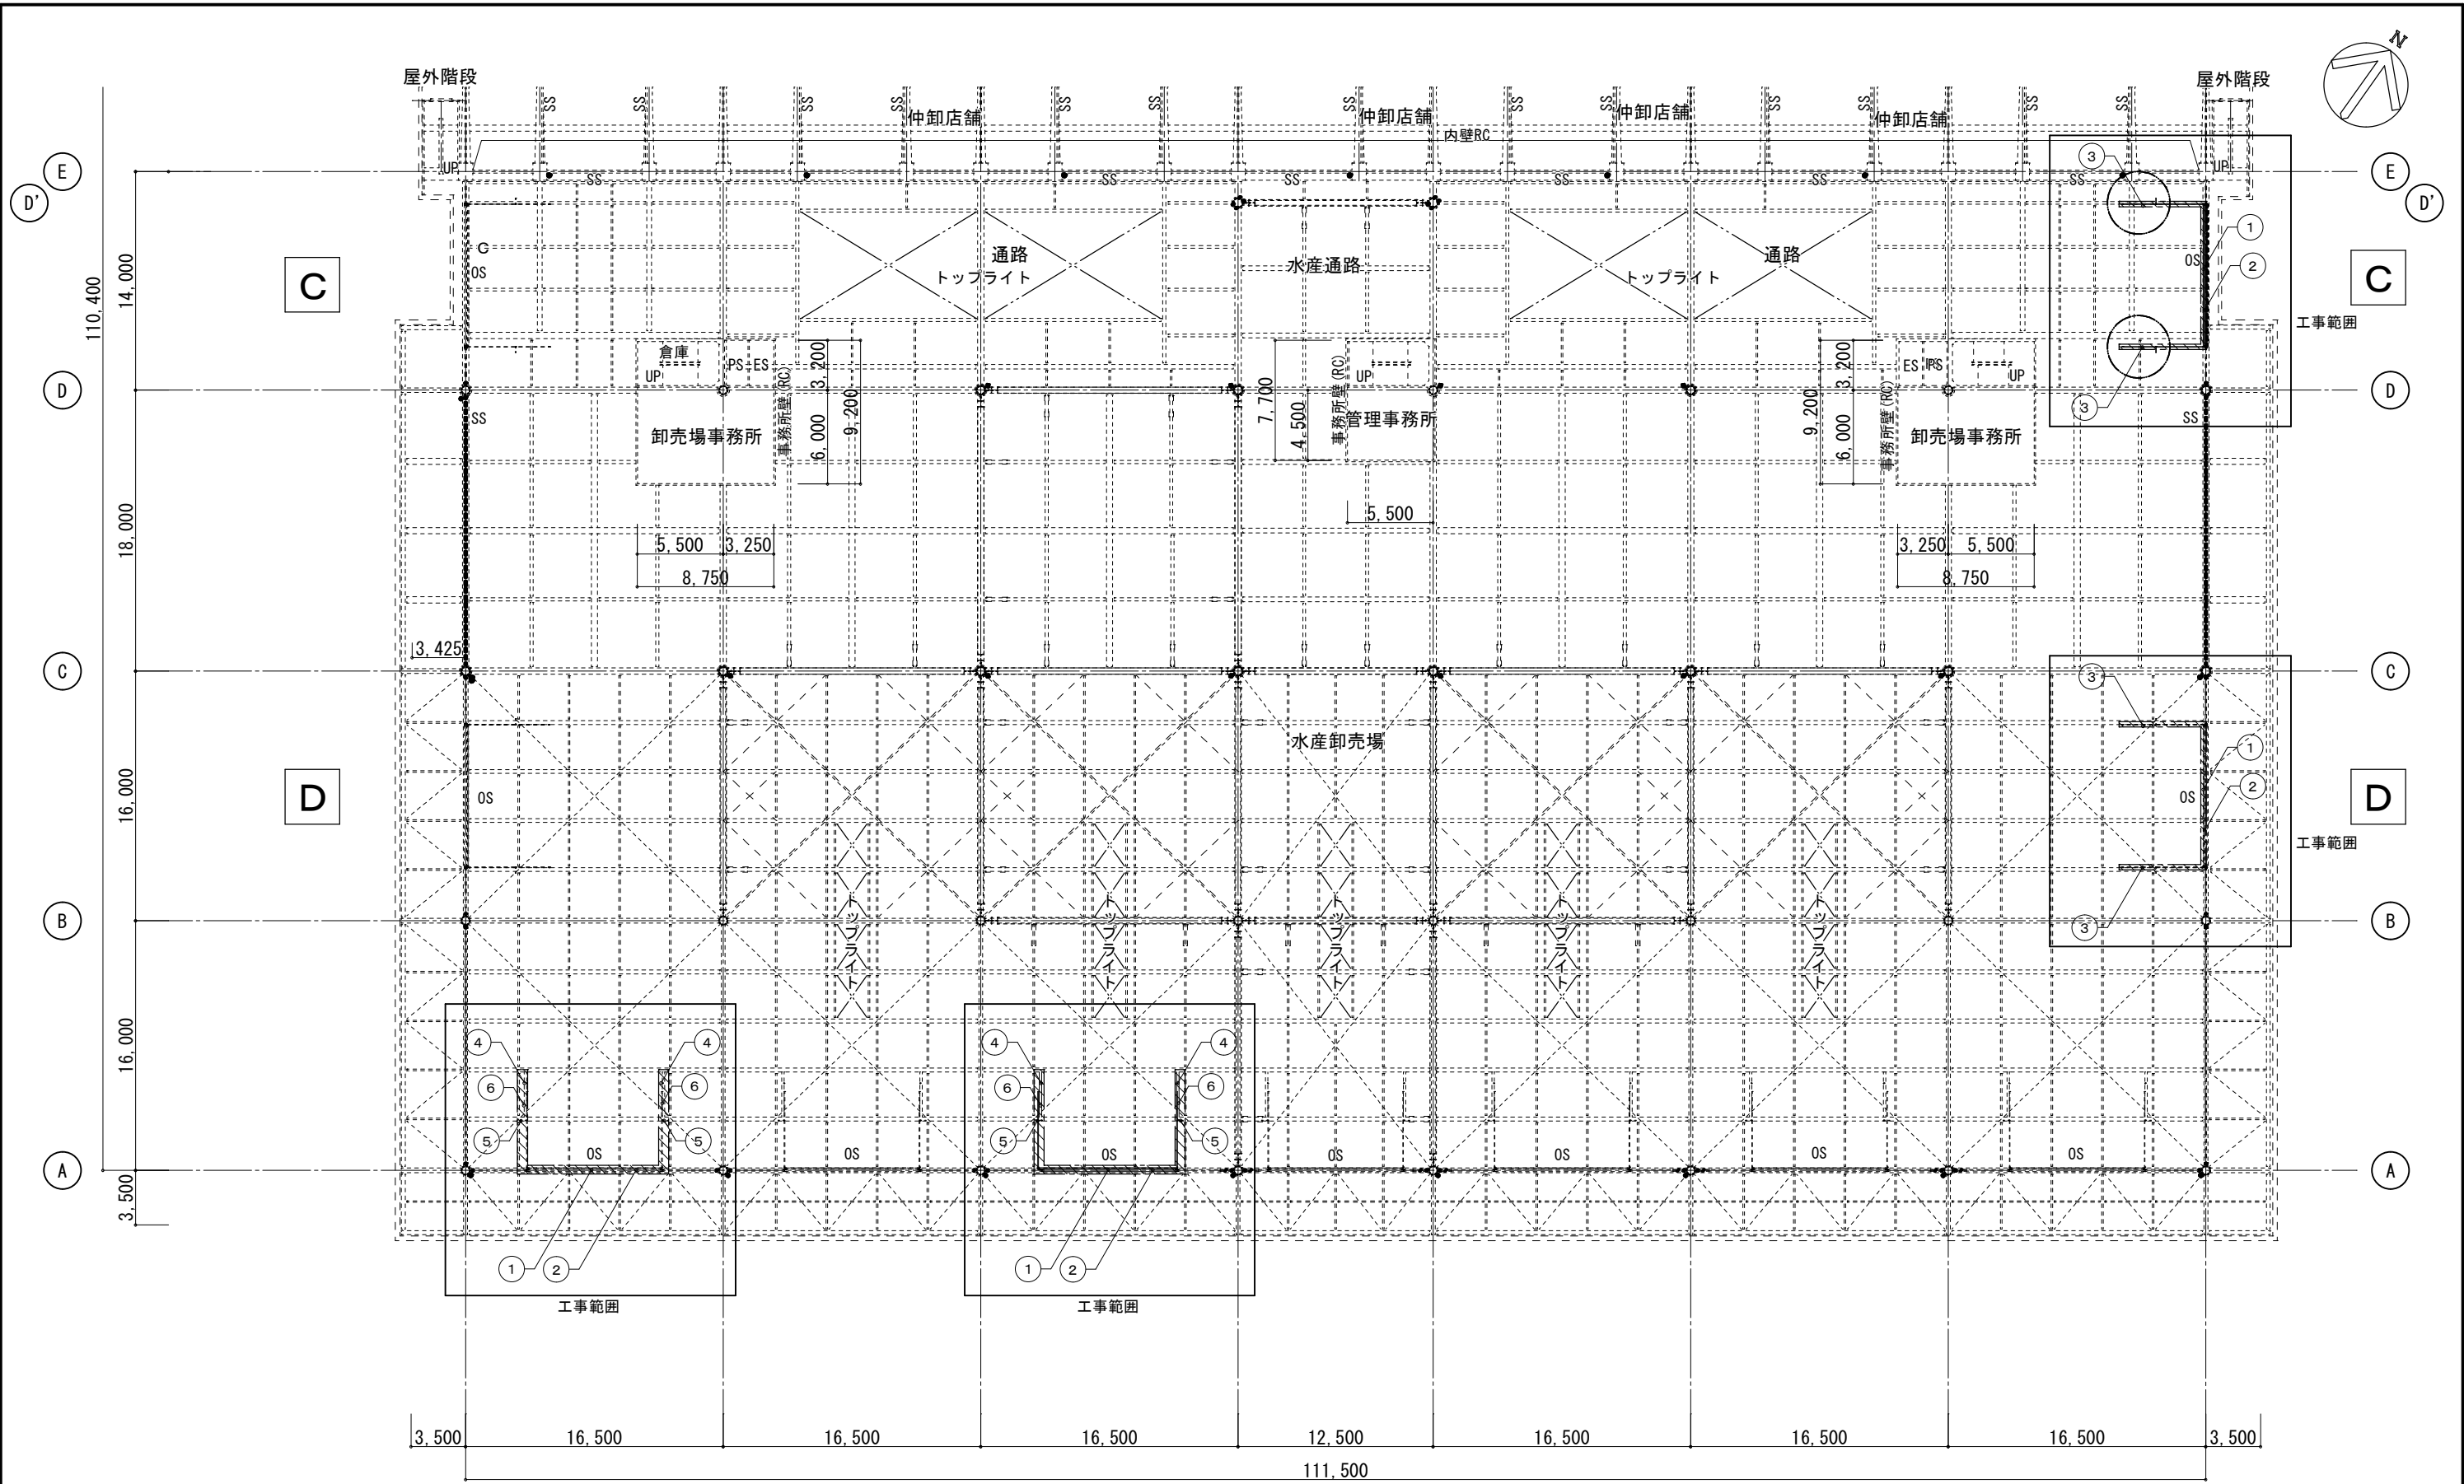

* 撤去工事リスト

番号	工事内容
①	オーバースライダー撤去
②	既存鉄骨マガサ 既存塗膜除去 (R B種)
③	レール吊下げ下地【既存利用】
④	吊下げ材 (L-40×40×5 L=460) 撤去 ※ジャッキ工事
⑤	吊下げ材組 (L-40×40×5,500×500×600) 撤去 ※ジャッキ工事
⑥	水平レール受材 ([-150×75×6.5×10, L=3,600) 撤去 ※ジャッキ工事

共通事項



撤去を示す




工事部分を示す



⑧ : 既存出入口サインを示す

1階 天井伏図 S=1/200


工事名		水産棟オーバースライダー改修工事				No.		A-16	
図面名		1階 天井伏図（解体撤去図）				縮尺	A1:1/200 A3:1/400		
岡山市市場事業部						令和6年12月			
建築	課長	主幹	課長補佐	副主査	課員	担当	株式会社 U・D・D 設計 株式会社ユニ・ディ・ディ設計 岡田 雅之 代表取締役 岡田 雅之 代表取締役 〒100-0001 東京都千代田区千代田 1-1-1 一級建築士事務所登録 岡第12147号 一級建築士 宇野 雅之 第348883号		
設備	課長	主幹	課長補佐	副主査	課員	担当	承認	横田	製図

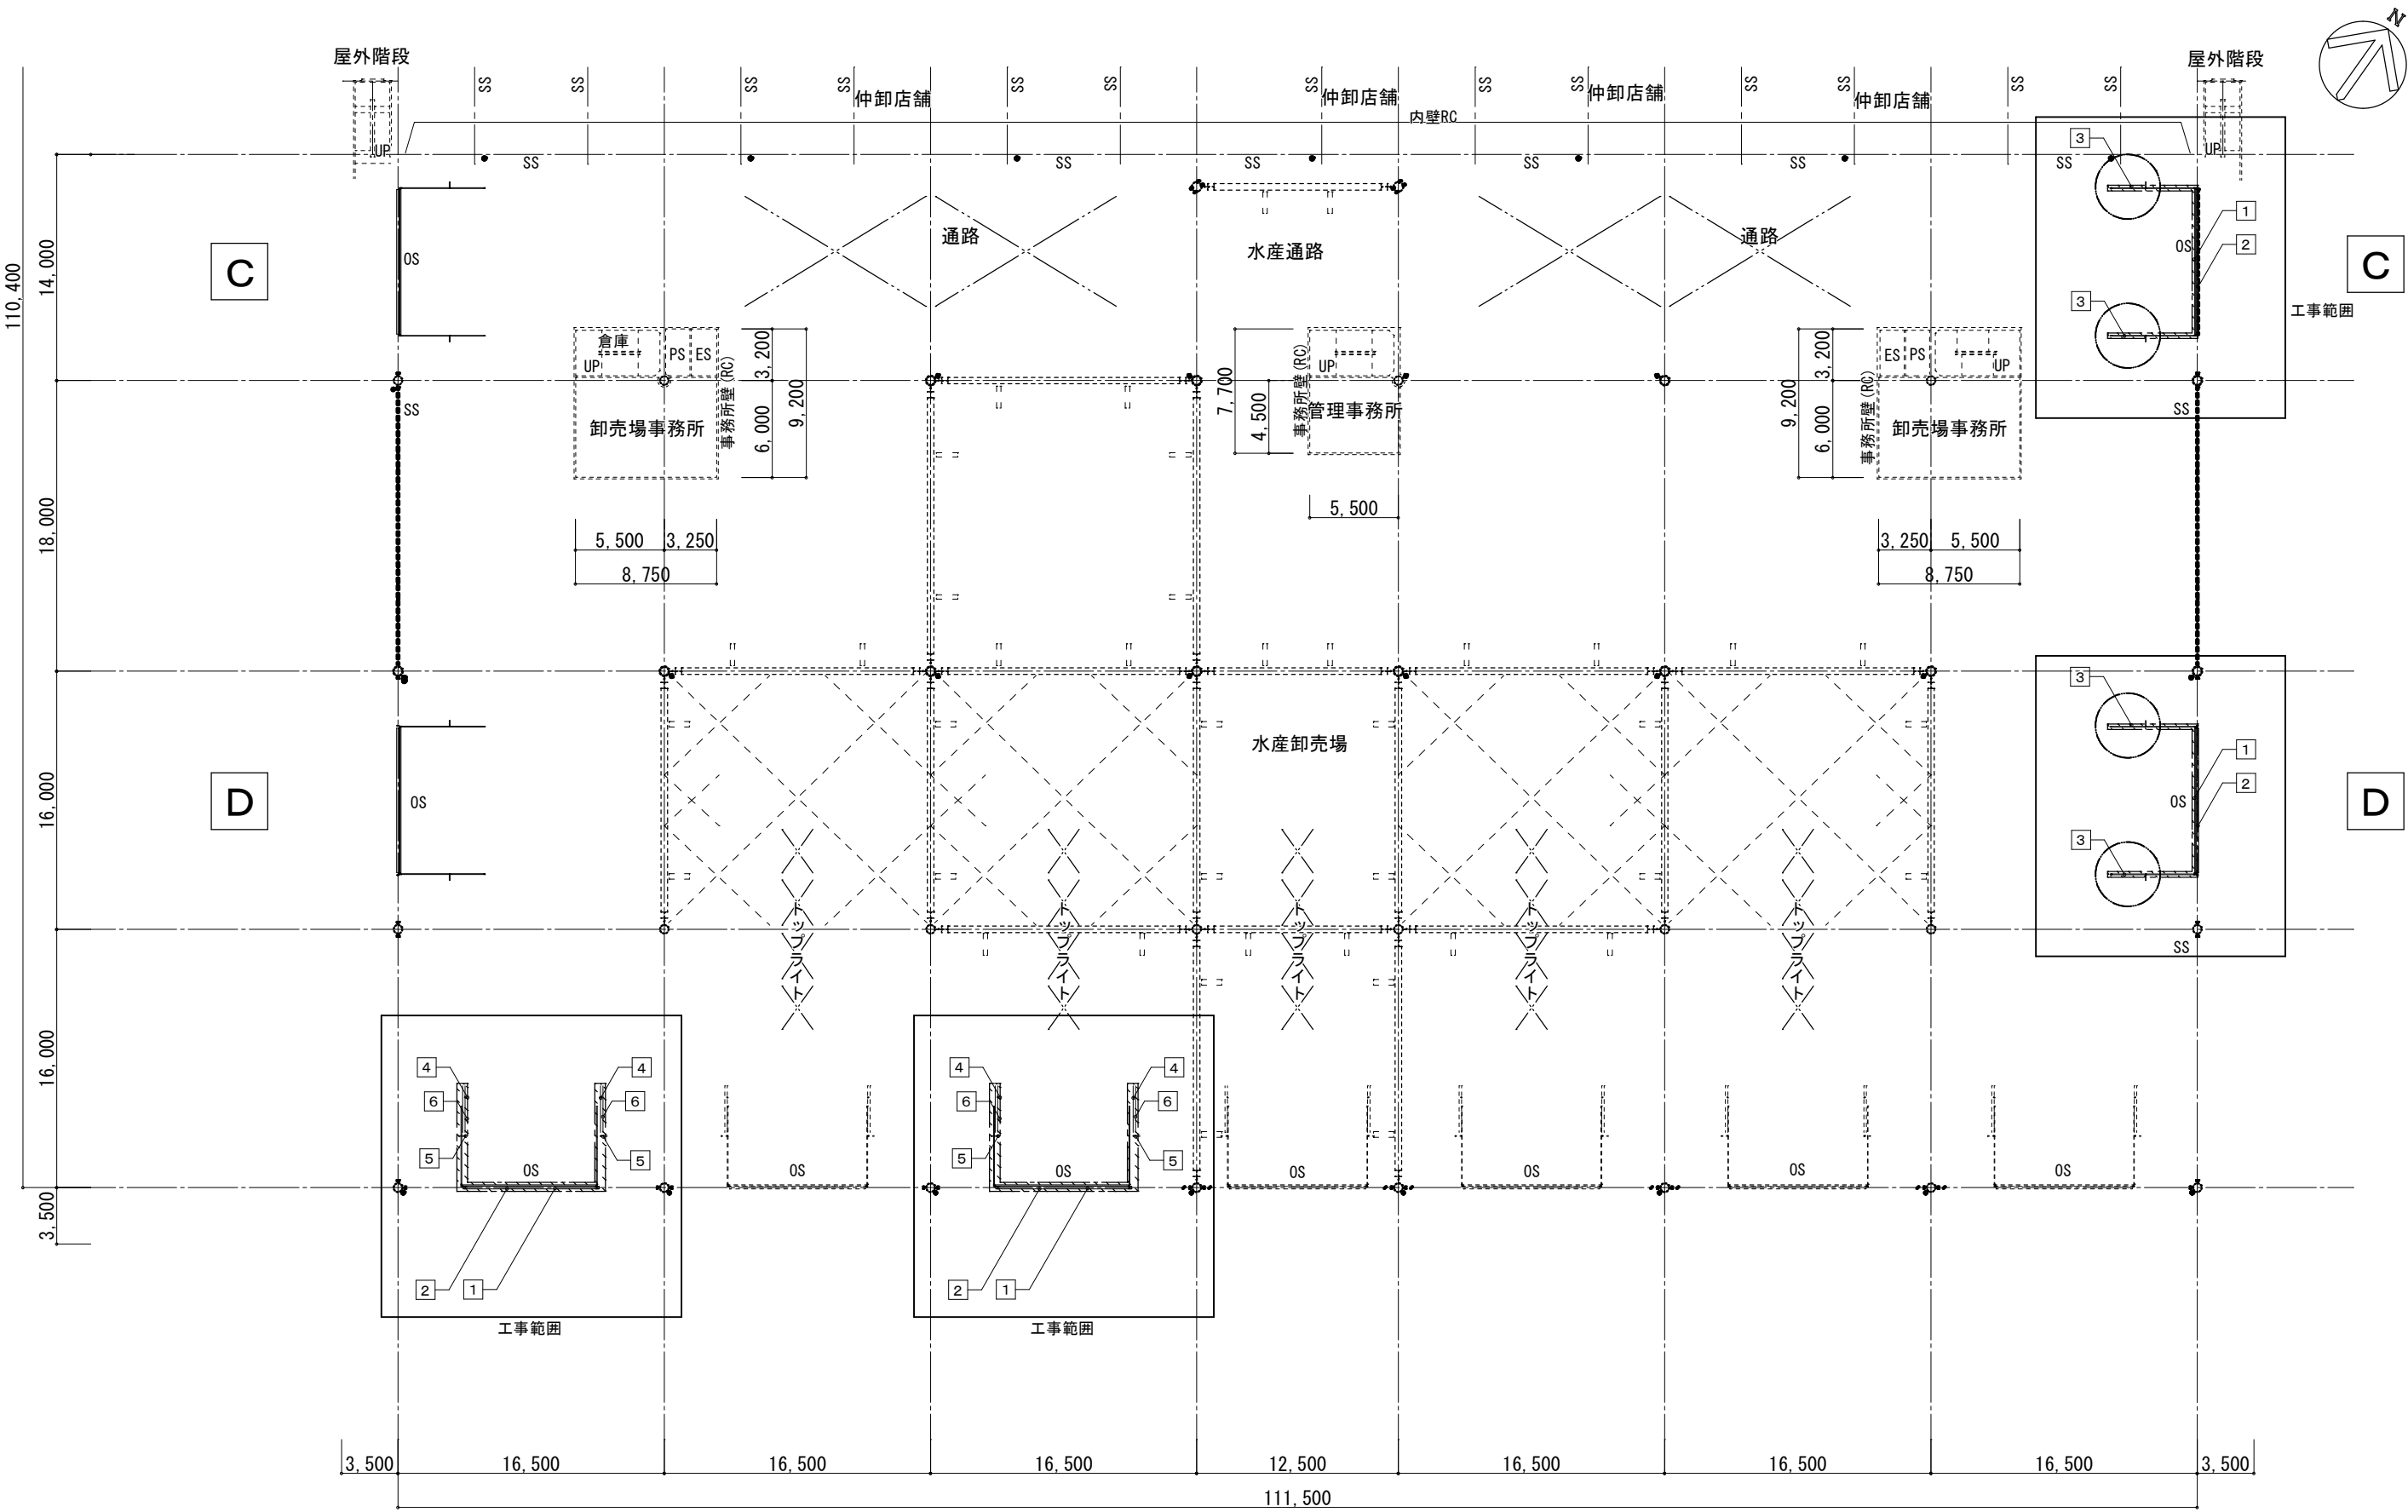


* 改修工事リスト

番号	工事内容
	オーバースライダー新設
	既存鉄骨マガサ DP 塗り
	レール吊下げ下地【既存利用】
	吊下げ材 (L-40×40×5 L=460) 新設 ※ジャッキ工事
	吊下げ材 組 (L-40×40×5, 500×500×600) 新設 ※ジャッキ工事
	水平レール受材 ([-150×75×6.5×10, L=3,600) 新設 ※ジャッキ工事

1階 天井伏図 S=1/200

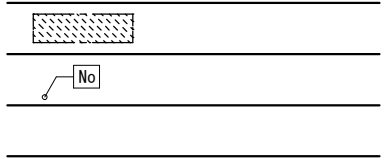

工事名	水産棟オーバースライダー改修工事				No. A-17	
図面名	1階 天井伏図 (改修図)				縮尺	A1:1/200 A3:1/400
建築	岡山市市場事業部				令和6年12月	
	課長	主幹	課長補佐	副主査	課員	担当
設備						
	課長	主幹	課長補佐	副主査	課員	担当
					承認	検図

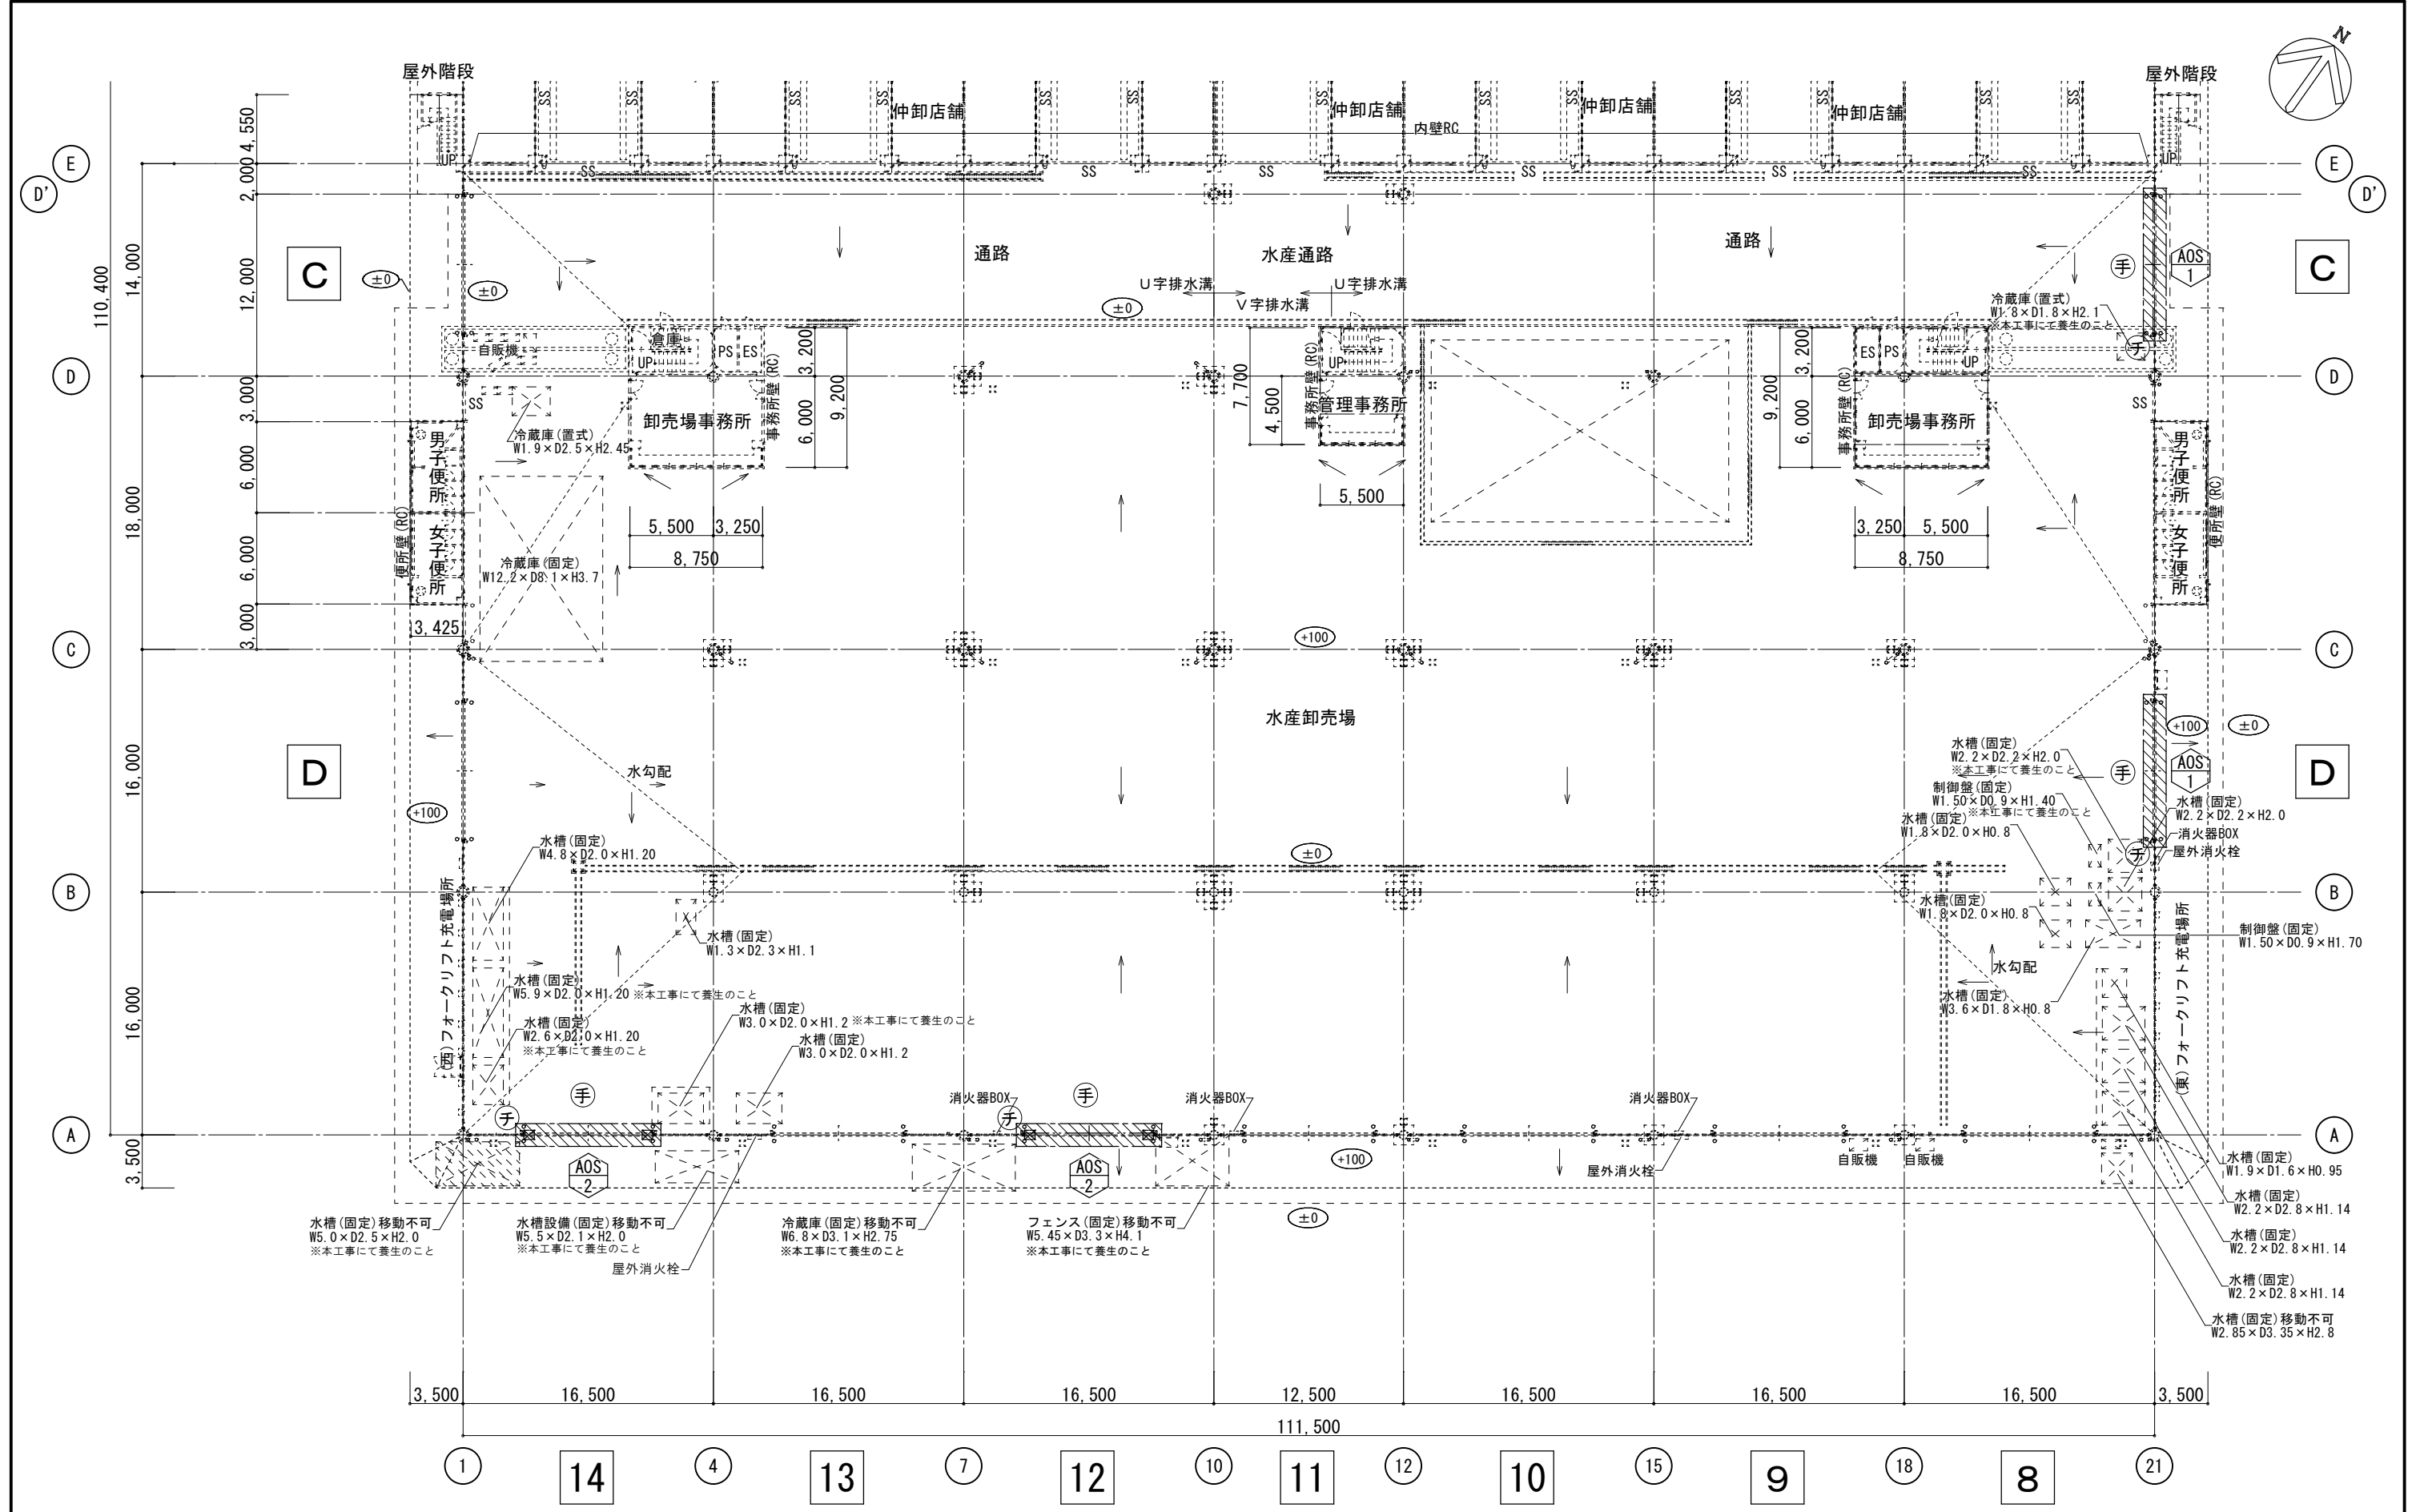


- 建具符号凡例
- ※ : 既存建具 (撤去・処分)
 - 手 : 手動式
 - チ : チェーンホイスト (1/4 減速)

1階 建具伏図 S=1/200

- 共通事項
- 撤去を示す
 - C 8 : 既存出入口サインを示す

工事名		水産棟オーバースライダー改修工事				No.		A-18	
図面名		1階 建具伏図（解体撤去図）		縮尺	A1:1/200 A3:1/400				
岡山市市場事業部						令和6年12月		 株式会社 U・D・D 設計	
建築	課長	主幹	課長補佐	副主査	課員	担当	株式会社ユー・ディ・ディ設計 岡山県建設業協会 登録 第 12147 号 Tel 086-222-2222 Fax 086-222-2222 一般建築士事務所登録 岡第 12147 号 一級建築士 海野 雅之		
設備	課長	主幹	課長補佐	副主査	課員	担当	承認	横田	製図

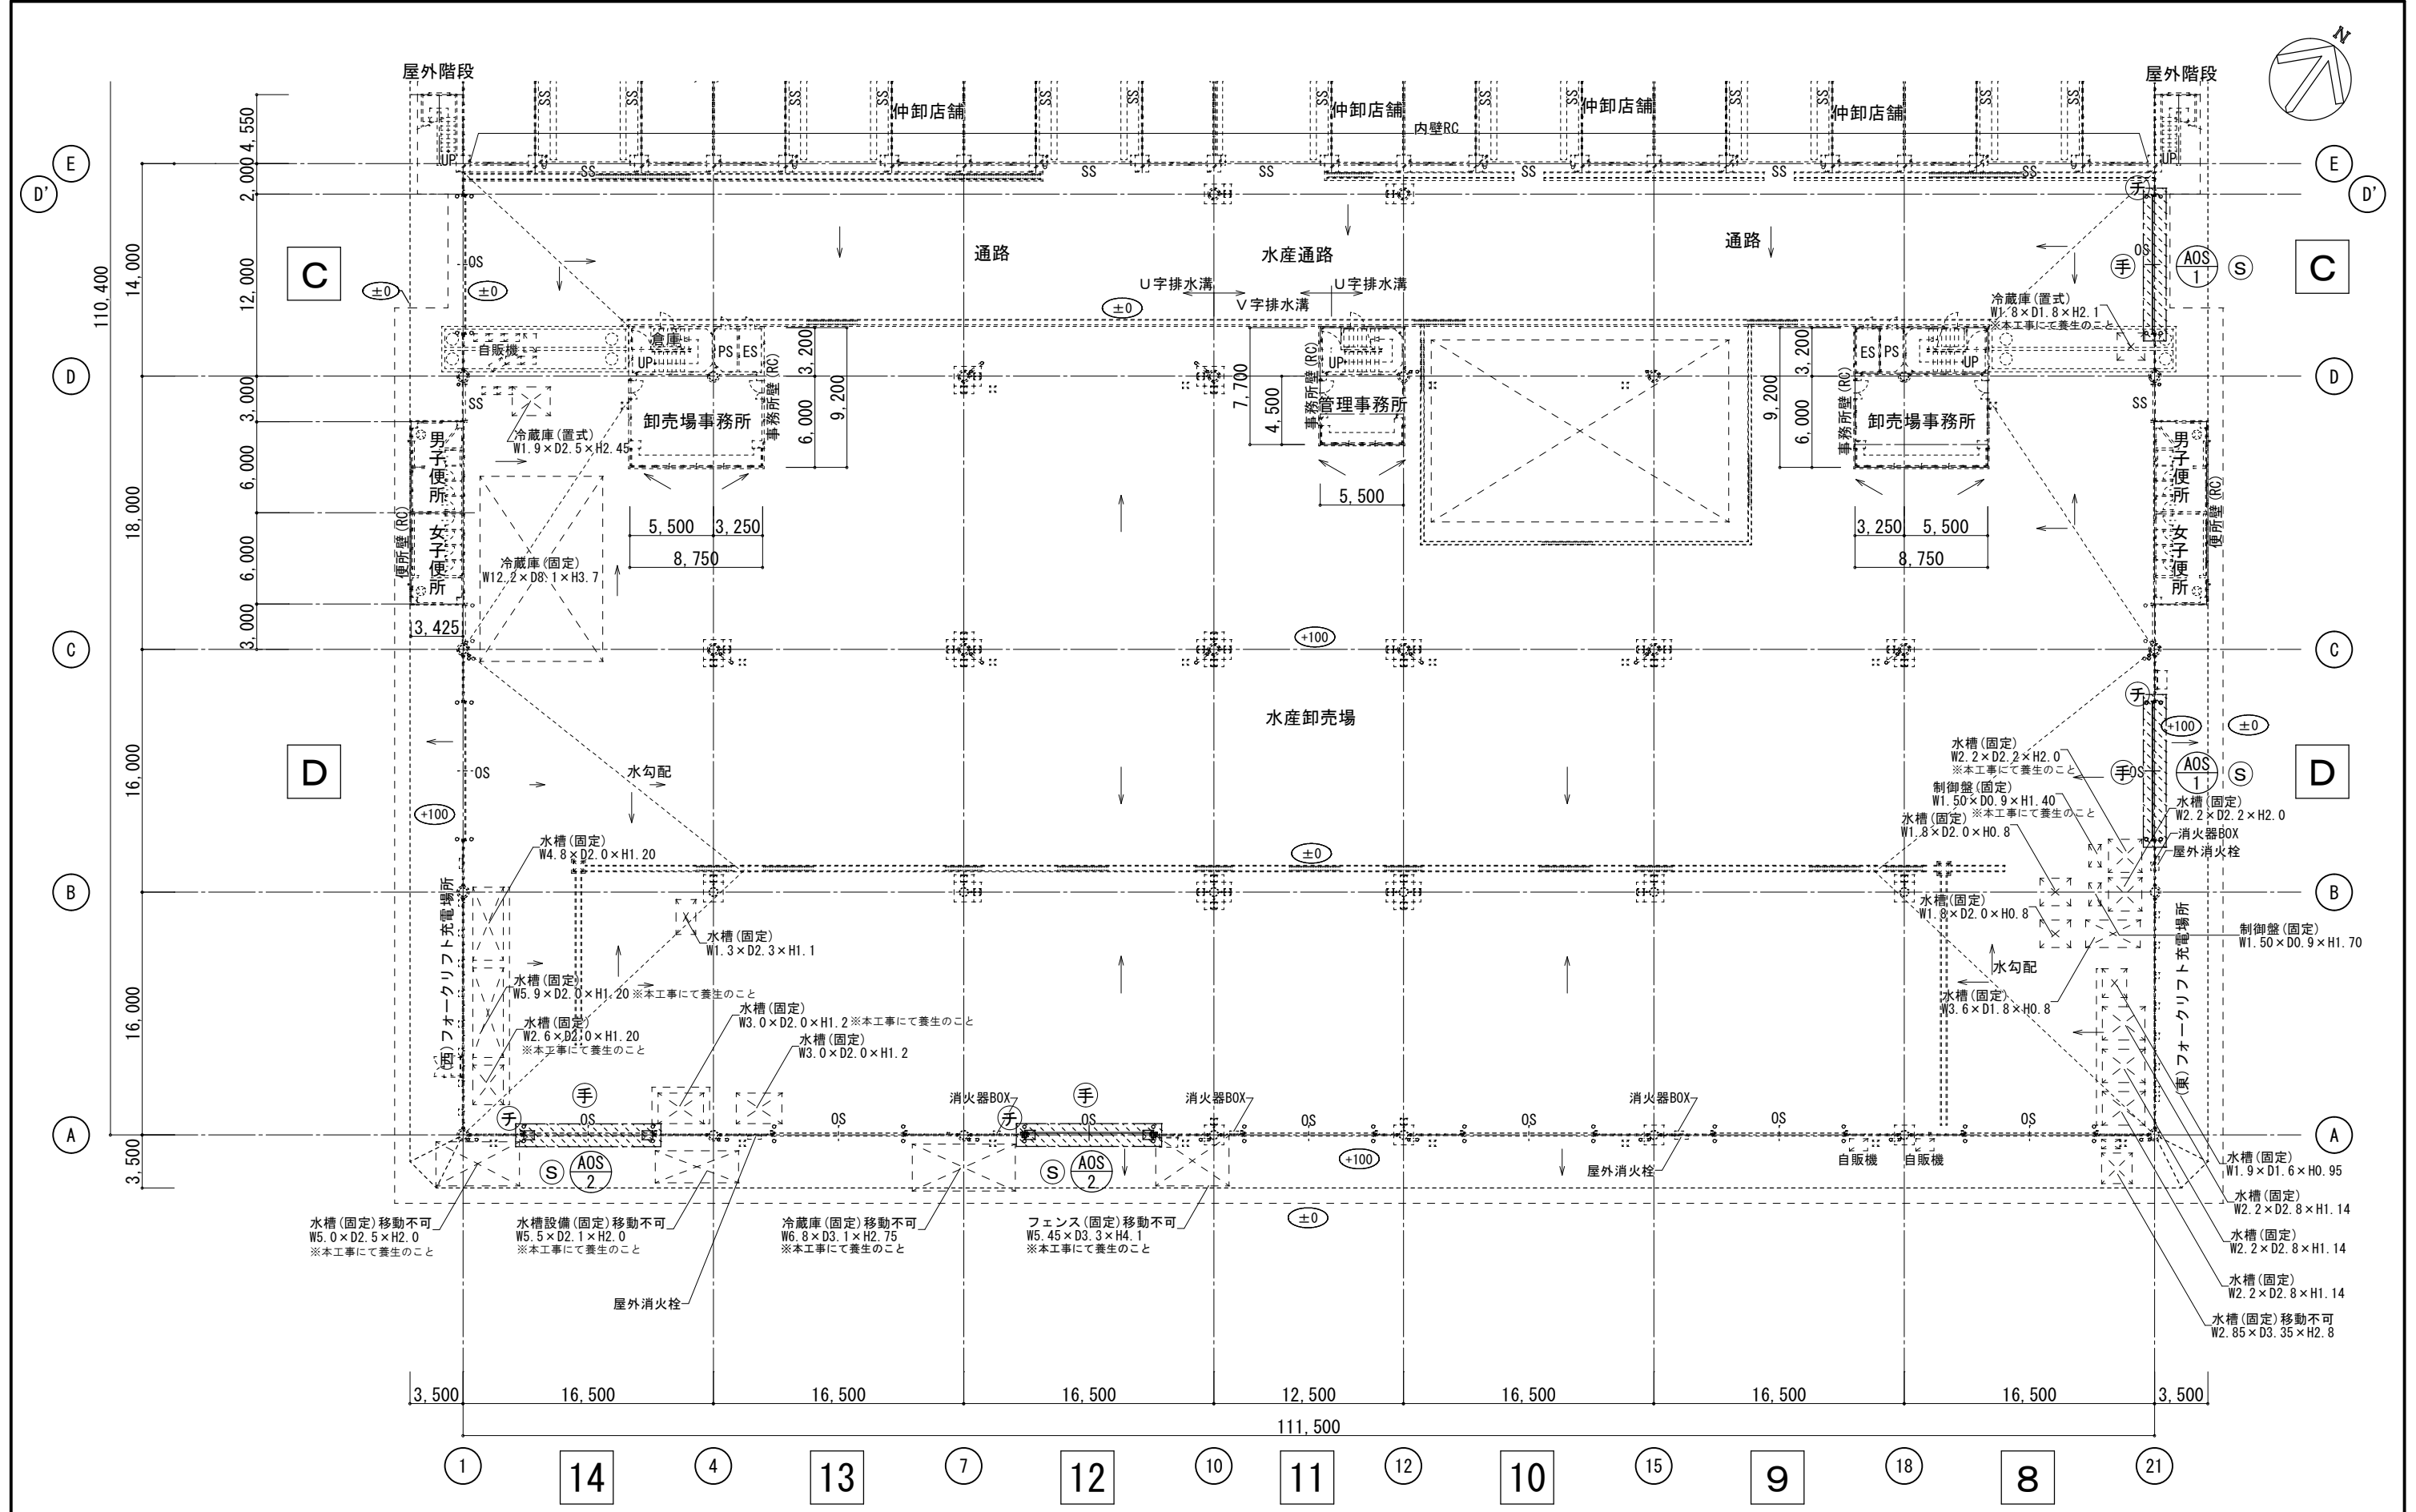





- 建具符号凡例
- ⊛ : 新設建具
 - ⊞ : 手動式
 - ⊡ : チェーンホイスト (1/4減速)
 - ⊞ : 急降下停止装置 (Sブレード)

1階 建具伏図 S=1/200

- 共通事項
- 改修を示す
 - ⊞ : 既存出入口サインを示す

工事名		水産棟オーバースライダー改修工事				No.		A-19	
図面名		1階 建具伏図 (改修図)		縮尺	A1:1/200 A3:1/400				
		岡山市市場事業部		令和6年12月					
建築	課長	主幹	課長補佐	副主査	課員	担当	株式会社 U・D・D 設計 株式会社 U・D・D 設計 岡山県岡山市東区一丁目3番10号 TEL 086-822-2286 FAX 086-822-2287 一級建築士事務所登録 岡第12147号 一級建築士 海野 雅之		
設備	課長	主幹	課長補佐	副主査	課員	担当	承認	横田	製図

符号	型式	数量	AOS 1			手動式(チェーン式)重量オーバーサイダー【撤去・処分】			(鉄骨用)	2	AOS 2			手動式(チェーン式)重量オーバーサイダー【撤去・処分】			(鉄骨用)	2				
姿 図																						
場 所		水産卸売場																				
見 込		150 (既存)																				
材質・仕上		パネル: カラーアルミ																				
硝 子		—																				
金 物		ガイドレール、シャフト、ブラケット、スプリング、ワイヤドラム、ワイヤロープ、ローラ、ローラブラケット、チェーン機構																				
備 考		付属金物一式、レール吊り金物(既存利用)																				
符号	型式	数量	AOS 1			手動式(チェーン式)重量オーバーサイダー【新設】			(鉄骨用)	2	AOS 2			手動式(チェーン式)重量オーバーサイダー【新設】			(鉄骨用)	2				
姿 図																						
場 所		水産卸売場																				
見 込		150 (既存)																				
材質・仕上		パネル: カラーアルミ(ピッチ504・ホワイト)、エンボス加工、かまち(アルミ)、合じゃくり																				
硝 子		—																				
金 物		ガイドレール、シャフト、ブラケット、スプリング、ワイヤドラム(S Pドラム)、ワイヤロープ、ローラ、ローラブラケット 急降下停止装置(Sブレード)、チェーンホイスト、ウェザーストリップ																				
備 考		付属金物一式、レール吊り金物(既存利用) ※水圧開放錠とする																				
特 記					枠の形状材質			○特記なき場合は、Aとする。			ガラの形状			工事名			水産様オーバーサイダー改修工事			N o .		
					A B C D E			A B			図面名			建具リスト(撤去・新設)			A1:1/50 A3:1/100			株式会社 U・D・D 設計 株式会社 ユー・ディ・ディ 設計 岡山県倉敷市 下道 3 番 10 号 〒713-0298 TEL 086-251-0267 一級建築士事務所登録 岡第 1 号 147 号 第 348883 号 海野 雅之		
					くつずりの形状			C D			図 章			令和 6 年 1 2 月								
					A なし B C D			C D			課 長 主 幹 課長補佐 副主査 課 員 担当			承認 機関 製図								
					E F G			A B C D			課 長 主 幹 課長補佐 副主査 課 員 担当											

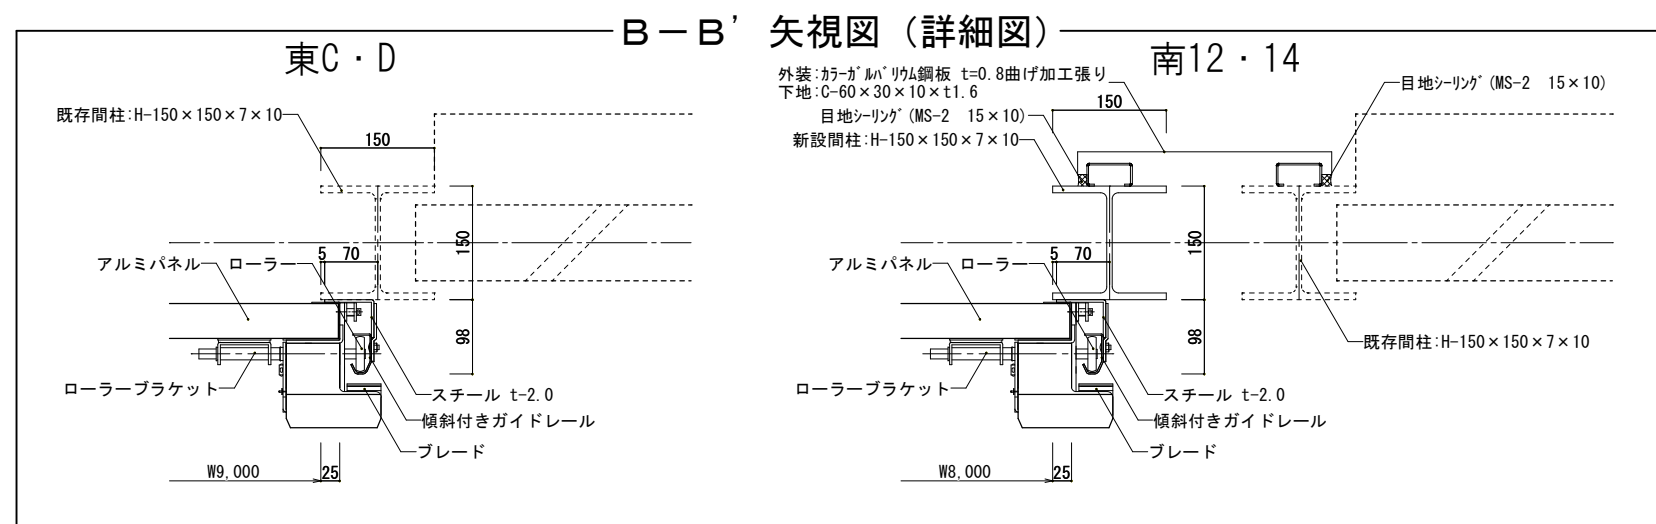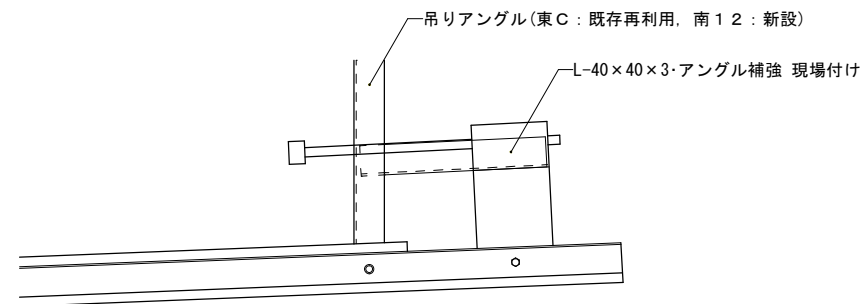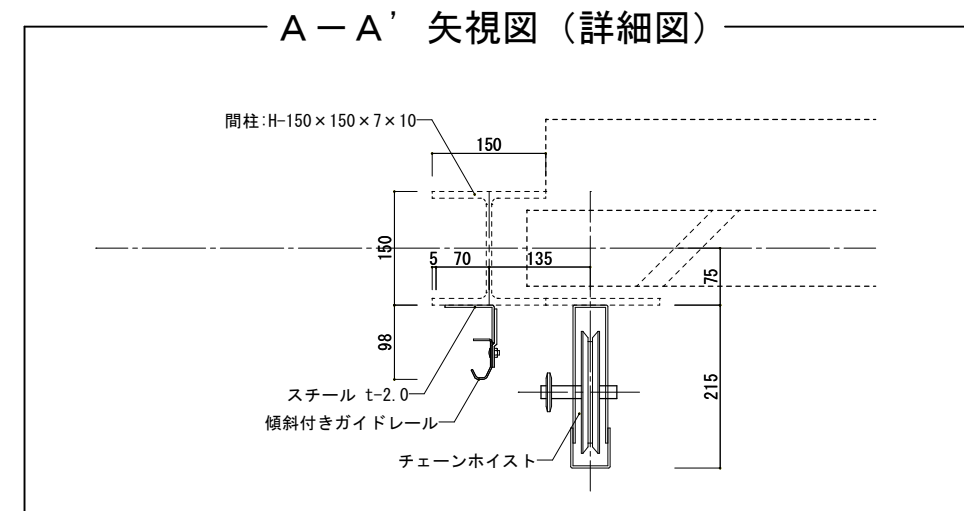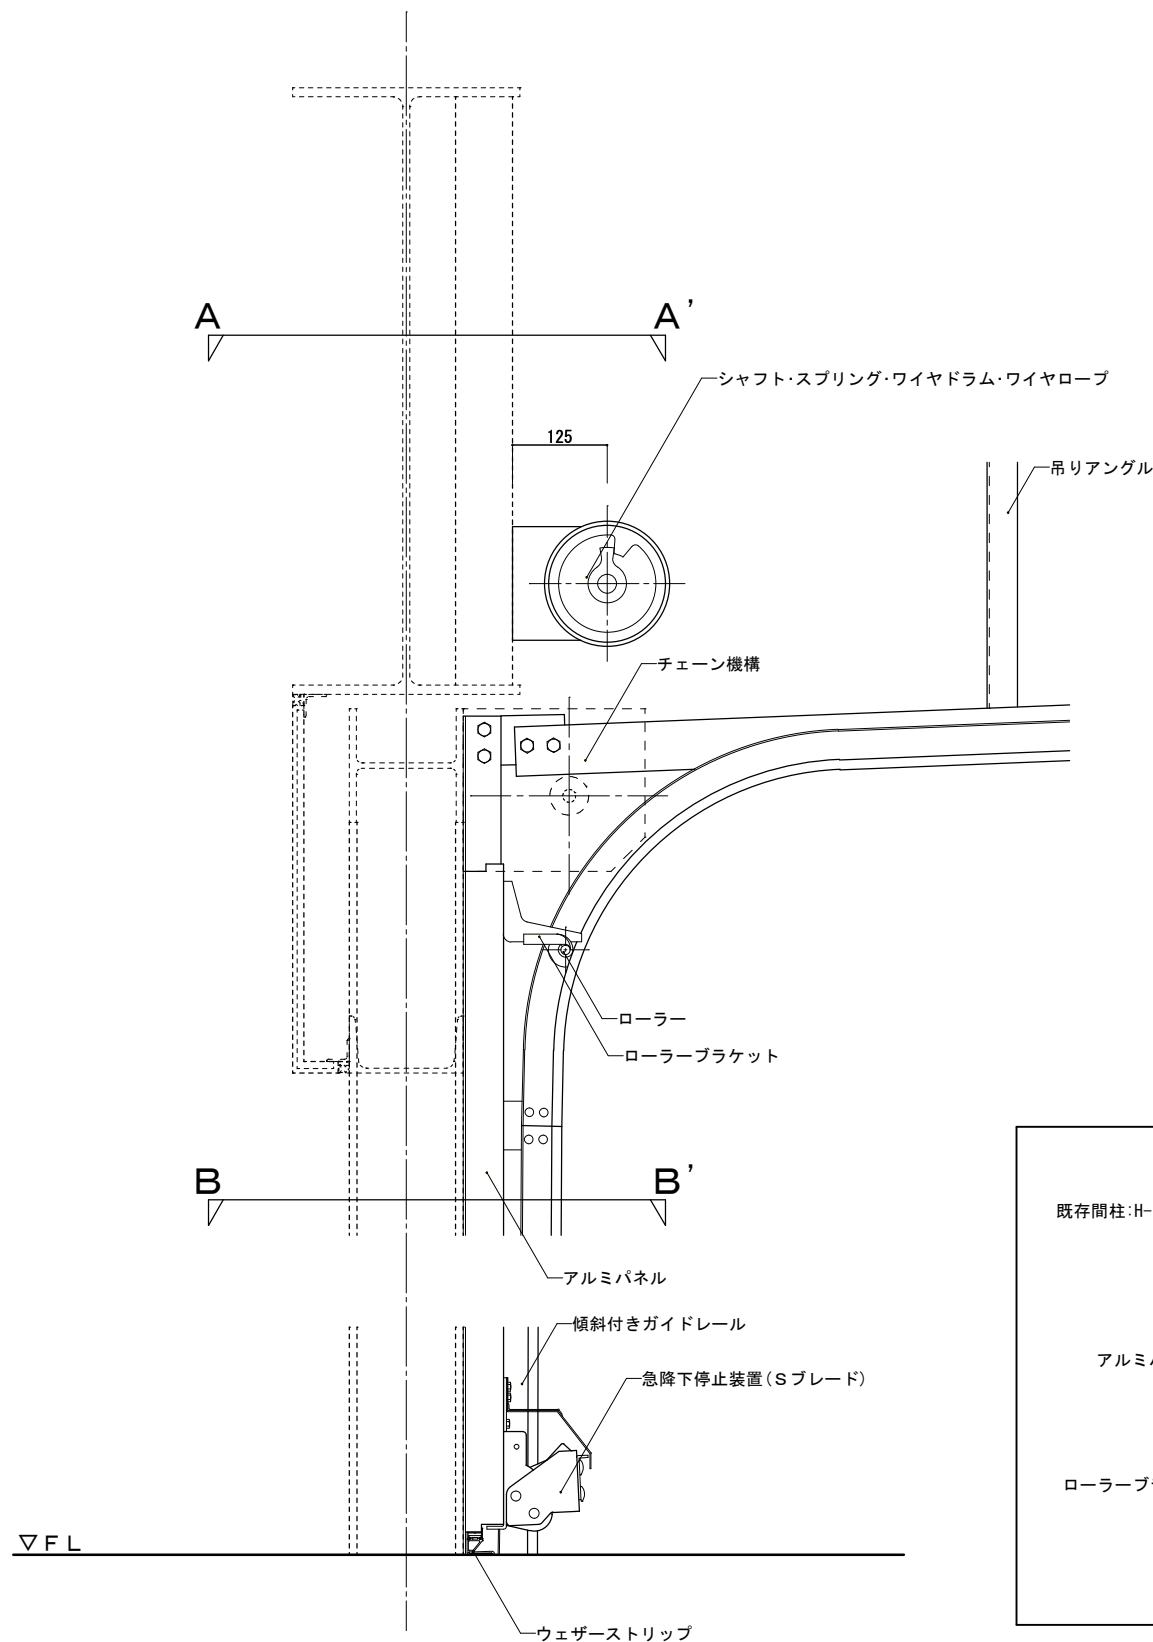

工事名	水産棟オーバースライダー改修工事					No. A-21		
図面名	オーバースライダー納まり詳細図(参考図)					縮尺	A1:1/5 A3:1/10	
建築	岡山市市場事業部					令和6年12月		
	課長	主幹	課長補佐	副主査	課員	担当者		
設備								
	課長	主幹	課長補佐	副主査	課員	担当者		

株式会社 U・D・D 設計

株式会社 ユー・ディ・ディ設計

岡山県岡山市東区一丁目3番10号

TEL: 086-223-2281 FAX: 086-223-2282

一級建築士事務所登録 岡第12147号

二級建築士 海野 雅之

承認

検図

製図