


岡山市立西小学校仮設校舎賃貸借

図面番号	図面名	縮尺	図面番号	図面名	縮尺	図面番号	図面名	縮尺	図面番号	図面名	縮尺
A-000	表紙	1/2500 400	S-001	【A棟】基礎伏図	1/100	E-001	配置図	1/300	M-001	空調設備機器表	—
A-001	附近見取図・配置図	—	S-002	【A棟】基礎詳細図1	1/10 1/5	E-002	引込装柱図・単線結線図	—	M-002	空調設備：1階平面図	1/150
A-002	【A棟】設計概要・内部仕上表	—	S-003	【A棟】基礎詳細図2	1/10 1/5	E-003	【A棟】1階電灯・コンセント設備平面図	1/100	M-003	空調設備：2階平面図	1/150
A-003	【B棟】設計概要・内部仕上表	1/150	S-004	【B棟】基礎伏図	1/100	E-004	【A棟】2階電灯・コンセント設備平面図	1/100	M-004	空調設備：立面図1	1/100
A-004	求積図・面積表	1/150	S-005	【B棟】基礎詳細図1	1/10 1/5	E-005	【B棟】1階電灯・コンセント設備平面図	1/100	M-005	空調設備：立面図2	1/100
A-005	1階平面図	1/150	S-006	【B棟】基礎詳細図2	1/10 1/5	E-006	【B棟】2階電灯・コンセント設備平面図	1/100	M-006	給排水設備 1階平面図(兼配置図)	1/150
A-006	2階平面図	1/100	S-007	【A棟】梁伏図	1/100	E-007	1階渡り廊下照明設備平面図	1/100	M-007	給排水設備 2階平面図	1/150
A-007	【A棟】1階平面図・備品リスト	1/100	S-008	【A棟】軸組図1	1/100	E-008	【A棟】1階動力設備平面図	1/100			
A-008	【A棟】2階平面図・備品リスト	1/100	S-009	【A棟】軸組図2	1/100	E-009	【A棟】2階動力設備平面図	1/100			
A-009	【B棟】1階平面図・備品リスト	1/100	S-010	【B棟】2階梁伏図	1/100	E-010	【B棟】1階動力設備平面図	1/100			
A-010	【B棟】2階平面図・備品リスト	1/50	S-011	【B棟】小屋梁伏図	1/100	E-011	【B棟】2階動力設備平面図	1/100			
A-011	建具表	1/100	S-012	【B棟】軸組図1	1/100	E-012	弱電設備配置図	1/300			
A-012	立面図1	1/100	S-013	【B棟】軸組図2	1/100	E-013	弱電設備系統図	—			
A-013	立面図2	1/100				E-014	弱電設備姿図	—			
A-014	立面図3	1/100				E-015	【A棟】1階弱電設備平面図	1/100			
A-015	断面図	1/100				E-016	【A棟】2階弱電設備平面図	1/100			
A-016	外部階段平面図・立面図	1/100 1/50				E-017	【B棟】1階弱電設備平面図	1/100			
						E-018	【B棟】2階弱電設備平面図	1/100			
						E-019	自動火災報知設備系統図・凡例	—			
						E-020	【A棟】1階自動火災報知設備平面図	1/100			
						E-021	【A棟】2階自動火災報知設備平面図	1/100			
						E-022	【B棟】1階自動火災報知設備平面図	1/100			
						E-023	【B棟】2階自動火災報知設備平面図	1/100			
						E-024	【A棟】1階パッケージ消火設備平面図	1/100			
						E-025	【A棟】2階パッケージ消火設備平面図	1/100			
						E-026	【B棟】1階パッケージ消火設備平面図	1/100			
						E-027	【B棟】2階パッケージ消火設備平面図	1/100			


工事名	岡山市立西小学校仮設校舎賃貸借		協同組合アゴラ	
図面	表紙	縮尺 A1: 100%縮図 A2: 50%縮図	代表理事 小寺 壽 一般建築士事務所岡山県印事登録第13551号 管理建築士 一般建築士 第5535号 海上幸雄 岡山府北成野田三丁目11番20号 TEL: 086-246-2288 FAX: 086-246-2282	
No.	岡山市都市整備局住宅建築部公共建築課 令和7年3月			
A	課長	副課長	課長補佐	係長
000				

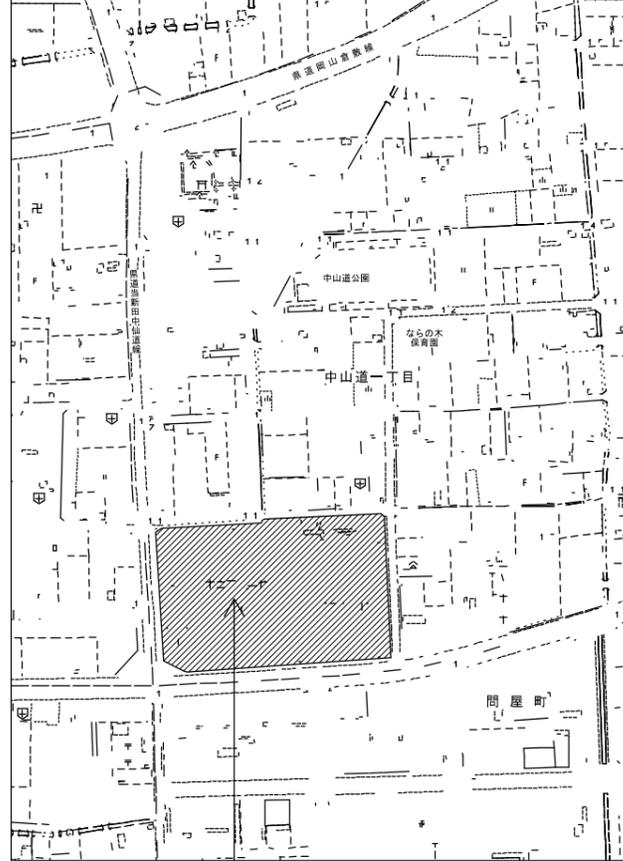

工事場所：岡山市北区中仙道一丁目18番20号（岡山市立西小学校）



附近見取図 1 : 2 5 0 0

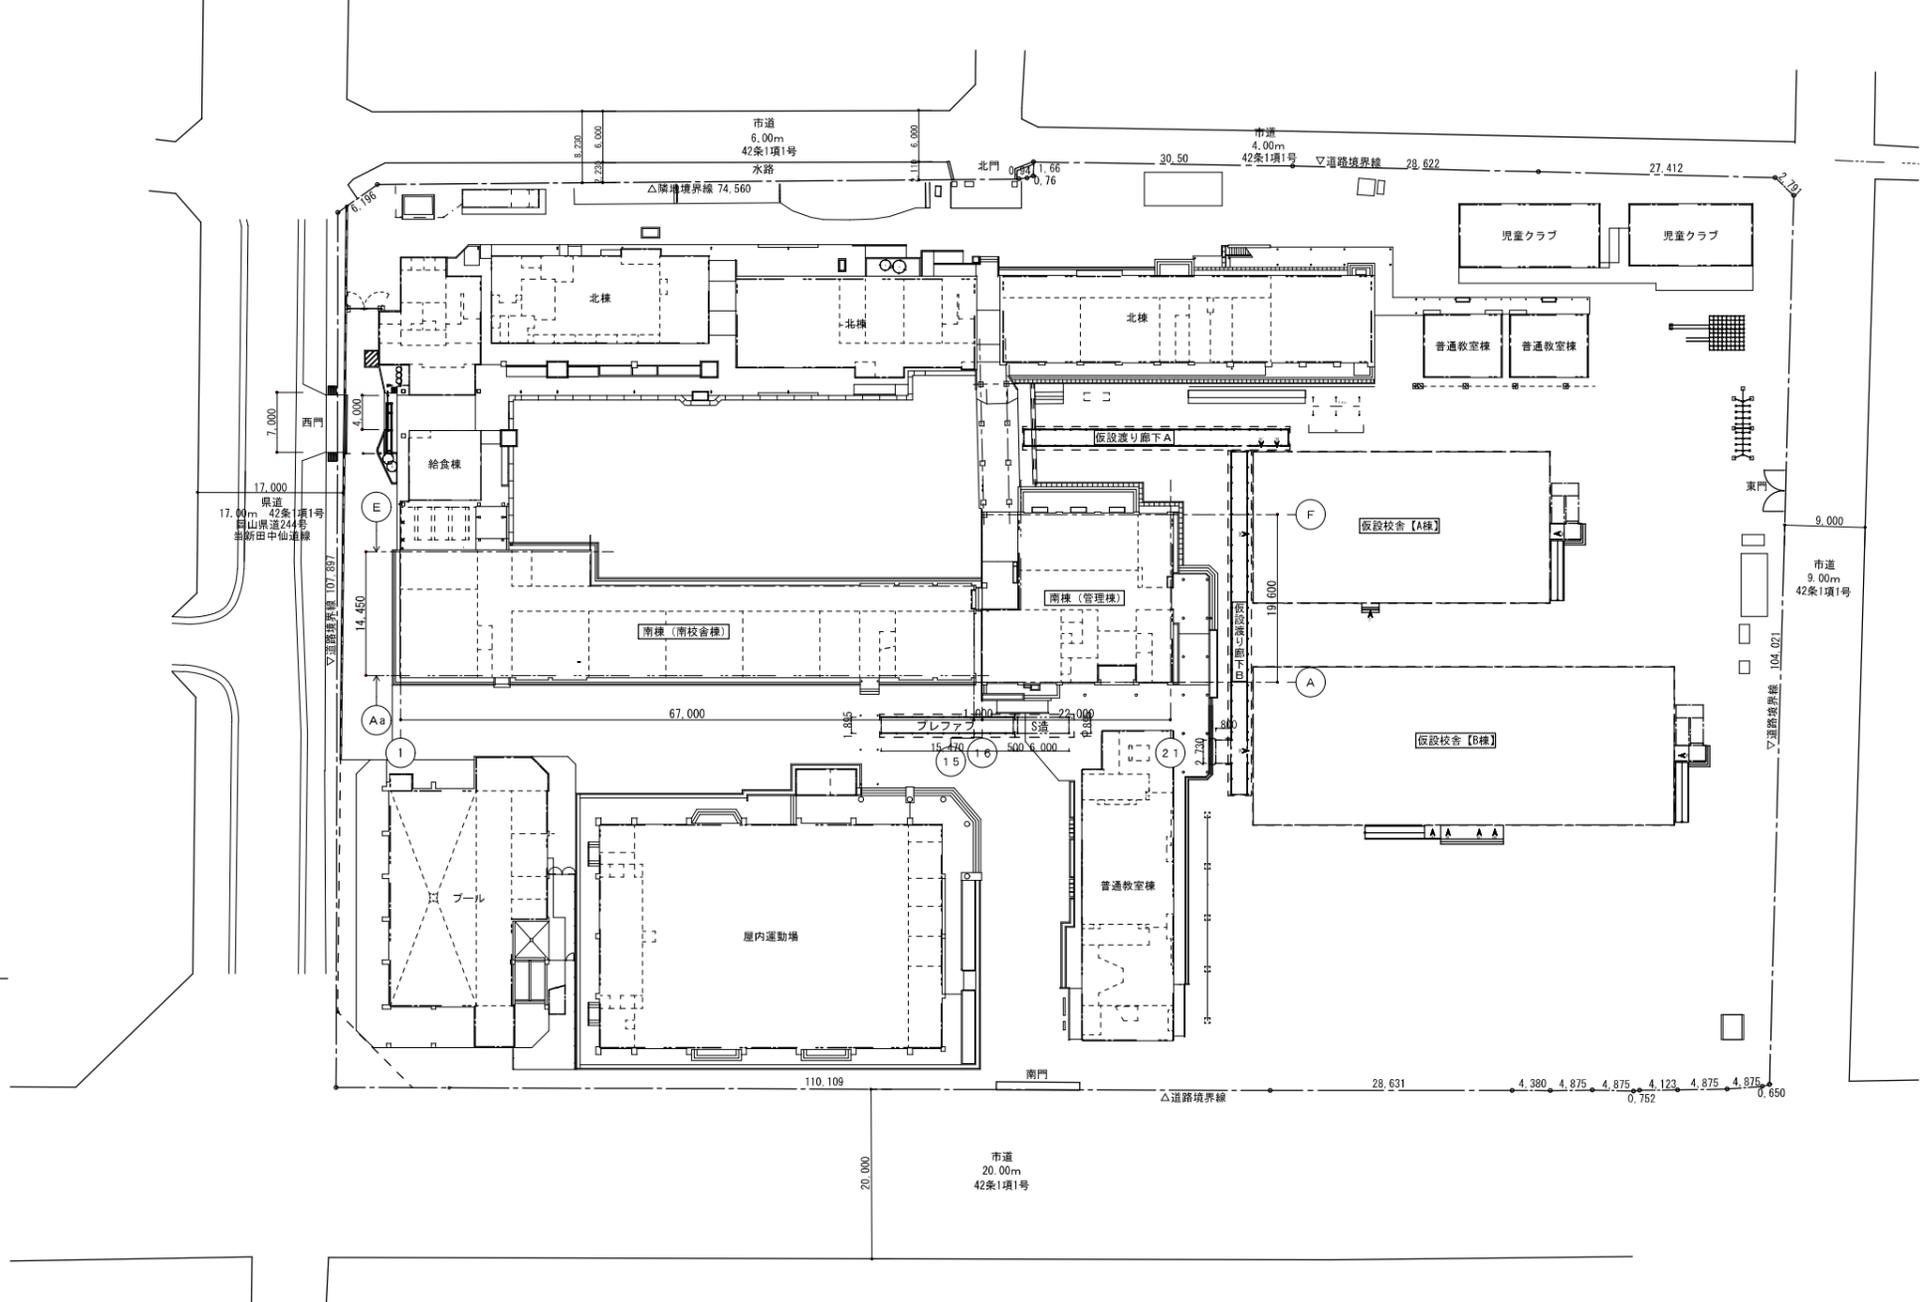

配置図 1 : 4 0 0

工事名	岡山市立西小学校仮設校舎賃貸借	協同組合アブラ
図面	附近見取図 配置図	代表理事 小寺 善 一級建築士事務所岡山県知事登録第13657号 事務所 岡山市北区中仙道一丁目18番20号 地上半棟 TEL 085-246-2388 FAX 085-246-2322
N. No.	岡山市都市整備局住宅建築部公共建築課 令和 7 年 3 月	承認 検印 製図
A	課長 担当課長 課長補佐 係長 主任 担当	
0.01		

設計概要【A棟】 建築基準法第85条第5項許可建築物（仮設建築物）

一般事項	工事名称	岡山市立西小学校仮設校舎賃貸借			地域指定	用途指定	—		法定指定	建蔽率：—%	容積率：—%
	工事場所	岡山市北区中仙道1丁目18-20				防火指定	—			その他指定	—
建物概要	規模	階数	2階建	最高軒高	7.850 M (水上)	最高高さ	7.930 M		延床面積	面積表による	
	建築面積	面積表による			内部軸組	床	1階	床パネル(合板t12(F☆☆☆☆)、根太90×90@303) 大引:0-75×45×15×2.3@910 東:鋼製束 防湿シート t 0.15		—	
構造概要	基礎形式	鉄筋コンクリート布基礎	地耐力	30kN/m ² (3 t/m ²) 長期(仮定値) 実値			間仕切	各室・廊下間:カラーガルバリウム鋼板 t 0.3 (プレハブ間仕切パネルt40) 【NM-8697】		各空間:軽鉄下地(一般材)+化粧PBT9.5 【QM-9824】	
			積雪	30cm 短期 20N/m ² (2Kg/m ²)		天井		カラーガルバリウム鋼板 t 0.3(断熱材内蔵プレハブ天井パネルt40) 【NM-8697】		—	
	軸部	軽量鉄骨造(両方向共ブレース構造)	床荷重	床用 2300N/m ² (230kg/m ²)							
			(廊下部を除く)	梁用 2100N/m ² (210kg/m ²)							

外部仕上

※日成ビルド工業㈱ FR40同等品以上とする

設備工事	屋根	かん合式折板 t 0.6 【NM-8697】(素地)		設備工事	電気、給排水、換気		シックハウス対応表	
		裏面ベフ貼 t 4 (室内のみ)			消防用設備:自動火災報知設備 ABC10型消火器 ハッチェジ型消火設備	床	JIS A6921によるF☆☆☆☆材使用 2階コンパネ下地:JIS A6921によるF☆☆☆☆材使用	
	外壁	3層サンドイッチパネルt40 外、内側)カラー鉄板 t 0.3 芯材)硬質ウレタンフォーム 【NM-8697】			避難梯子 非常放送設備	壁	JIS A6921によるF☆☆☆☆材使用	
	土台水切り	土台水切:ガルバリウム鋼板 t 0.35			雑工事	天井	JIS A6921によるF☆☆☆☆材使用	
	樋	軒樋:塩ビ製 120角 縦樋:塩ビ製 60φ				塩ビ製	JIS A6921によるF☆☆☆☆材使用	
	開口部	建具表参照			その他	2F開口部:落下防止手摺取付	天井裏・小屋裏等	JIS A6921によるF☆☆☆☆材使用
階段	鋼製内階段 有効W1500 蹴上:158.5 踏面:262			建物竣工後教室のVOC濃度測定をパッシブ法にて行うこと。	建具・造付家具	JIS A6921によるF☆☆☆☆材使用		
	鋼製外階段 有効W1500 蹴上:158.5 踏面:262 手摺高:1100			(測定室は2部屋;1階,2階各教室)	その他工事	クロルピリホスは使用しません。		
各出入口階段	木造作 防滑塩ビシート t 2.5							

室内仕上表 火気使用室:職員室,理科室,用務員室

階名	室名	床	巾木	腰・壁	天井	天井高	備考
1階	図書室	長尺塩ビシート t2 下地)ラワン合板t4	—	外周壁)カラーガルバリウム鋼板 t 0.3 (外壁パネル現し) 間仕切壁)廊下間:カラーガルバリウム鋼板 t 0.3 室内:軽鉄下地+化粧PBT9.5 【QM-9824】	カラーガルバリウム鋼板 t 0.3(天井パネル) 【NM-8697】	3.029	備品リストによる
	保健室	全上	—	全上	全上	3.029	全上
	理科室	全上	—	全上	全上	3.029	全上
	理科準備室	全上	—	全上	全上	3.029	全上
	倉庫	全上	—	全上	全上	3.029	全上
	資料室②	全上	—	全上	全上	3.029	全上
	用務員室	全上 (一部)畳仕上	—	全上	全上	3.029	全上
	玄関	全上	—	全上	全上	3.029	全上
	トイレ	全上	—	全上	全上	3.029	全上
	廊下	全上	—	全上	全上	3.029	全上
2階	職員室	全上	—	全上	全上	3.029	全上
	資料室①	全上	—	全上	全上	3.029	全上
	事務室	全上	—	全上	全上	3.029	全上
	応接室	全上	—	全上	全上	3.029	全上
	校長室	全上	—	全上	全上	3.029	全上
	視聴覚室	全上	—	全上	全上	3.029	全上
	教育相談室	全上	—	全上	全上	3.029	全上
	放送室	全上	—	全上	全上	3.029	全上
	男女トイレ	全上	—	全上	全上	3.029	全上
	廊下	全上	—	全上	全上	3.029	全上
共通	階段	OP塗装(鉄部現し) ※踏板:曲げPL t 4.5(踏込同様)	OP塗装 (ササ析現し)	外周壁)カラーガルバリウム鋼板 t 0.3 (外壁パネル現し) 手摺壁)軽鉄下地+化粧PBT9.5 笠木:集成材 t 20	全上		木製手摺(φ35) 手摺両側設置 段鼻部:滑り止めテープ貼り

■ 法定不燃・準不燃認定番号

不燃 PBT12.5	NM-8619	不燃クロス貼	NM-9889	準不燃 PBT9.5	QM-9828
不燃 PBT9.5	NM-8613	不燃ジブトーン t9.5	NM-0296	準不燃耐水 PBT9.5・12.5	QM-9826
不燃耐水 PBT12.5	NM-9639	亜鉛メッキ鋼板	NM-8697	準不燃化粧 PBT9.5	QM-9824
不燃化粧 PBT12.5	NM-8641				
ケイ酸カルシウム板	NM-8576				

■ ホルムアルデヒド対策

F☆☆	第二種ホルムアルデヒド発散建築材料
F☆☆☆	第三種ホルムアルデヒド発散建築材料
F☆☆☆☆	規制対象外
	告示対象外

仮設校舎A棟

工事名	岡山市立西小学校仮設校舎賃貸借		協同組合アゴラ	
図面	【A棟】設計概要・内部仕上表	縮尺 A1:100%採寸 A2:50%採寸	代表理事 小寺 浩 一般建築士事務所岡山県印事登録第13551号 管理建築士 一級建築士 第55336号 海上幸雄	
No.	岡山市都市整備局住宅建築部公共建築課 令和7年3月		岡山県北条野田三丁目11番20号 TEL:086-246-2288 FAX:086-246-2292	
A	課長	副課長	課長補佐	係長
002				

設計概要【B棟】 建築基準法第85条第5項許可建築物（仮設建築物）

一般事項	工事名称	岡山市立西小学校仮設校舎賃貸借			地域指定	用途指定	—		法定指定	建蔽率：—%	容積率：—%
	工事場所	岡山市北区中仙道1丁目18-20				防火指定	—			その他指定	—
建物概要	規模	階数	2階建	最高軒高	7.850 M (水上)	最高高さ	7.930 M		延床面積	面積表による	
	建築面積	面積表による			内部軸組	床	1階	床パネル(合板t12(F☆☆☆☆)、根太90×90@303) 大引:0-75×45×15×2.3@910 東:鋼製束 防湿シート t0.15			
構造概要	基礎形式	鉄筋コンクリート布基礎		地耐力			30kN/m ² (3 t/m ²) 長期、(仮定値) 実値	積雪	30cm 短期 20N/m ² (2Kg/m ²)		内壁
				床荷重	床用 2300N/m ² (230kg/m ²)	間仕切	各室、廊下間:カラーガルバリウム鋼板 t0.3 (プレハブ間仕切パネルt40) 【NM-8697】 各空間:軽鉄下地(一般材)+化粧Pbt9.5 【QM-9824】				
	軸部	軽量鉄骨造(両方向共ブレース構造)		(廊下部を除く)	梁用 2100N/m ² (210kg/m ²)		天井	カラーガルバリウム鋼板 t0.3(断熱材内蔵プレハブ天井パネルt40) 【NM-8697】			

外部仕上

※日成ビルド工業㈱ FR40同等品以上とする

屋根	かん合式折板 t0.6 【NM-8697】 (素地)	設備工事	電気、給排水、換気		シックハウス対応表			
	裏面ベフ貼 t4 (室内のみ)		消防用設備:自動火災報知設備 ABC10型消火器 ハッチャージ型消火設備		床	JIS A6921によるF☆☆☆☆材使用 2階コンパネ下地:JIS A6921によるF☆☆☆☆材使用		
	外壁		3層サンドイッチパネルt40 外、内側)カラー鉄板 t0.3 芯材)硬質ウレタンフォーム 【NM-8697】	避難梯子 非常放送設備		壁	JIS A6921によるF☆☆☆☆材使用	
	土台水切り		土台水切:ガルバリウム鋼板 t0.35	雑工事			天井	JIS A6921によるF☆☆☆☆材使用
	樋		軒樋:塩ビ製 120角 縦樋:塩ビ製 60φ				塩ビ製	JIS A6921によるF☆☆☆☆材使用
	開口部		建具表参照	その他	2F開口部:落下防止手摺取付		天井裏・小屋裏等	JIS A6921によるF☆☆☆☆材使用
階段	鋼製内階段 有効W1500 蹴上:158.5 踏面:262				建具・造付家具	JIS A6921によるF☆☆☆☆材使用		
	鋼製外階段 有効W1500 蹴上:158.5 踏面:262 手摺高:1100				建物竣工後教室のVOC濃度測定をパッシブ法にて行うこと。	その他工事	クロルピリホスは使用しません。	
各出入口階段	木造作 防滑塩ビシート t2.5			(測定室は2部屋;1階,2階各教室)				

室内仕上表

階名	室名	床	巾木	腰・壁	天井	天井高	備考
1階	音楽1	長尺塩ビシート t2 下地)ラワン合板t4	—	外周壁)カラーガルバリウム鋼板 t0.3 (外壁パネル現し) 間仕切壁)廊下間:カラーガルバリウム鋼板 t0.3 室内:軽鉄下地+化粧Pbt9.5 【QM-9824】	カラーガルバリウム鋼板 t0.3(天井パネル) 【NM-8697】	3.029	備品リストによる
	音楽1準備室	全上	—	全上	全上	3.029	全上
	音楽2	全上	—	全上	全上	3.029	全上
	音楽2準備室	全上	—	全上	全上	3.029	全上
	特別支援教室	全上	—	全上	全上	3.029	全上
	普通1・2・10	全上	—	全上	全上	3.029	全上
	昇降口	全上	—	全上	全上	3.029	全上
	男子更衣室	全上	—	全上	全上	3.029	全上
	男女トイレ	全上	—	全上	全上	3.029	全上
	廊下	全上	—	全上	全上	3.029	全上
2階	普通3~9・11・12	全上	—	全上	全上	3.029	全上
	談話室	全上	—	全上	全上	3.029	全上
	女子更衣室	全上	—	全上	全上	3.029	全上
	男女トイレ	全上	—	全上	全上	3.029	全上
	廊下	全上	—	全上	全上	3.029	全上
共通	階段	OP塗装(鉄部現し) ※踏板:曲げPL t4.5(踏込同様)	OP塗装 (サリ析現し)	外周壁)カラーガルバリウム鋼板 t0.3 (外壁パネル現し) 手摺壁)軽鉄下地+化粧Pbt9.5 笠木:集成材 t20	全上		木製手摺(φ35) 手摺両側設置 段鼻部:滑り止めテープ貼り

■ 法定不燃・準不燃認定番号



不燃 Pbt12.5 NM-8619	不燃クロス貼 NM-9889	準不燃 Pbt9.5 QM-9828
不燃 Pbt9.5 NM-8613	不燃ジブトーン t9.5 NM-0296	準不燃耐水 Pbt9.5・12.5 QM-9826
不燃耐水 Pbt12.5 NM-9639	亜鉛メッキ鋼板 NM-8697	準不燃化粧 Pbt9.5 QM-9824
不燃化粧 Pbt12.5 NM-8641		
ケイ酸カルシウム板 NM-8576		

■ ホルムアルデヒド対策

F☆☆☆	第二種ホルムアルデヒド発散建築材料
F☆☆☆☆	第三種ホルムアルデヒド発散建築材料
F☆☆☆☆☆	規制対象外
	告示対象外

仮設校舎B棟

工事名	岡山市立西小学校仮設校舎賃貸借		協同組合アゴラ	
図面	【B棟】設計概要・内部仕上表	縮尺 A1:100%採図 A2:50%採図	代表理事 小寺 浩 一般建築士事務所岡山県山形支店事務所 13551号 管理建築士 一級建築士 第55336号 浦上幸雄 岡山府北成野田三丁目11番20号 TEL:086-249-2288 FAX:086-249-2292	
No.	岡山市都市整備局住宅建築部公共建築課 令和7年3月			
A	課長	副課長	課長補佐	係長
003				

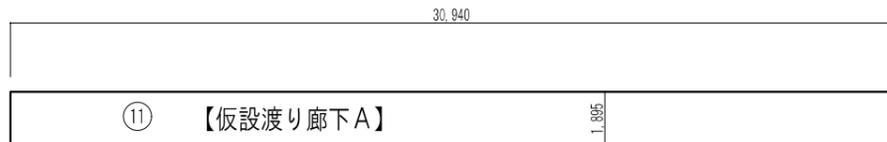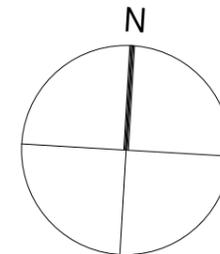


建築面積表


①	34.655 x 17.665	612.18	仮設校舎A棟	
②	1.500 x 5.040	7.56	屋外階段	
③	3.175 x 1.500	4.76		
④	1.500 x 3.220	4.83		
⑤	2.000 x 1.820	3.64		
合計		20.79		m ²
合計		632.97	m ²	
⑥	49.215 x 18.425	906.78	仮設校舎B棟	
⑦	1.500 x 5.040	7.56	屋外階段	
⑧	3.175 x 1.500	4.76		
⑨	1.500 x 3.220	4.83		
⑩	2.000 x 1.820	3.64		
合計		20.79		m ²
合計		927.57	m ²	
⑪	30.940 x 1.895	58.63	渡り廊下	
⑫	1.895 x 40.040	75.87		
⑬	1.800 x 2.730	4.91		
⑭	15.470 x 1.895	29.31		
⑮	6.000 x 1.895	11.37		
合計		180.09	m ²	
建築面積合計		1,740.63	m ²	

床面積表

	1階	2階	合計
①	34.655 x 17.665	612.18	612.18
【仮設校舎A棟】 合計			1,224.36
⑥	49.215 x 18.425	906.78	906.78
【仮設校舎B棟】 合計			1,813.56
延床面積 合計	1,518.96	1,518.96	3,037.92 m ²

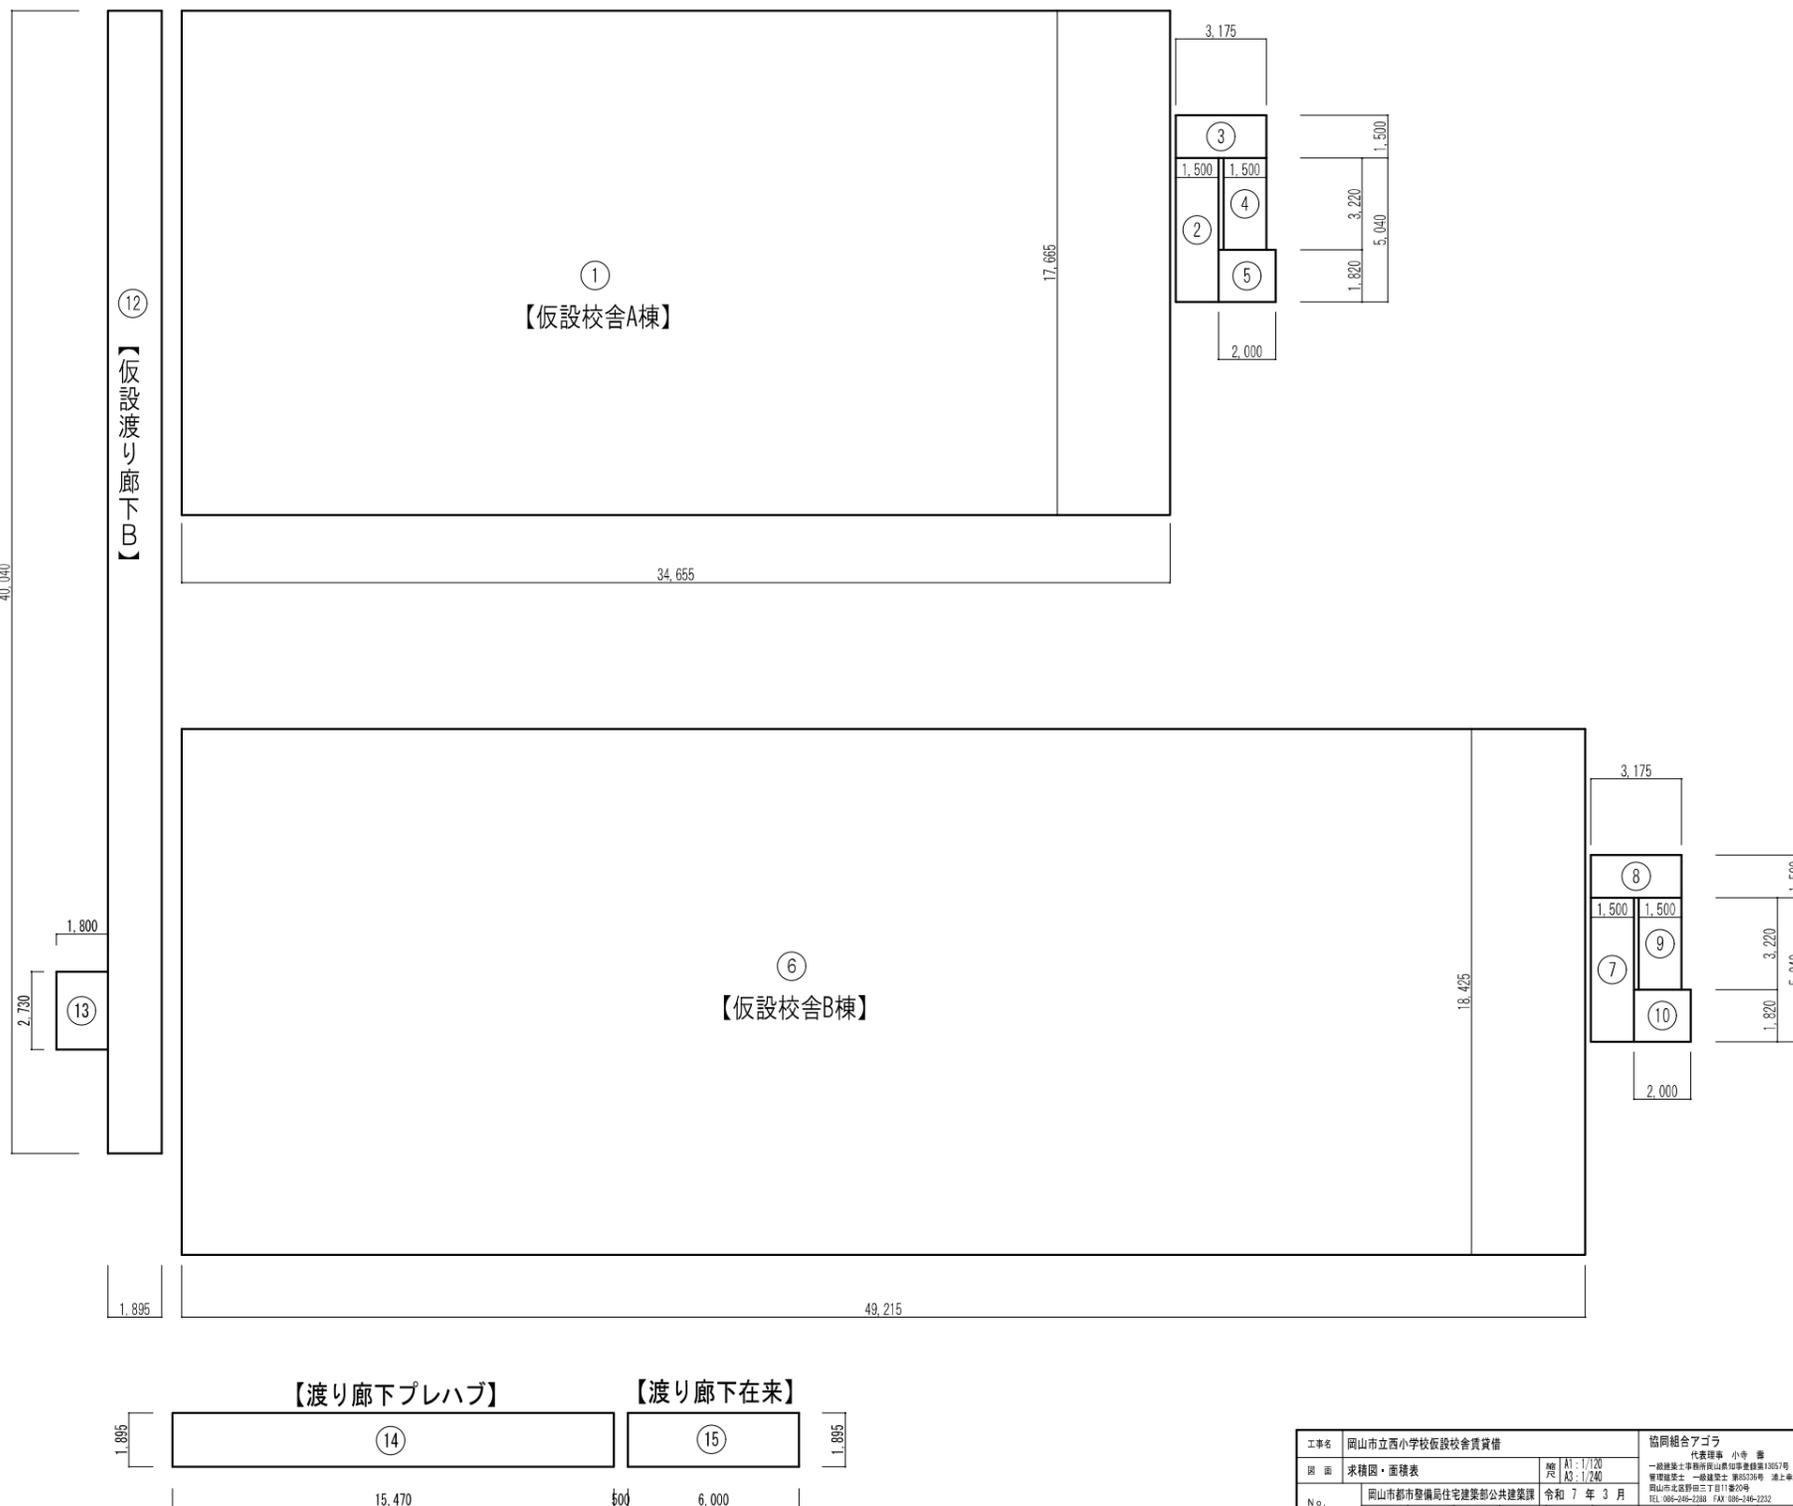

工事名	岡山市立西小学校仮設校舎賃貸借	協同組合アゴラ
図面	求積図・面積表	代表理事 小寺 壽
No.	岡山市都市整備局住宅建設部公共建築課	一般建築士事務所岡山県印事業登録13551号
A	課長 野田謙次 課長補佐 橋本 伍 主任 担当 承認 機 関 製 図	岡山府北区野田三丁目11番20号
0.04		TEL: 086-246-2288 FAX: 086-246-2282

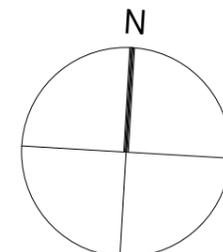


【仮設渡り廊下A】

【仮設校舎A棟】

【仮設渡り廊下B】



【仮設校舎B棟】

1階平面図 S=1/150

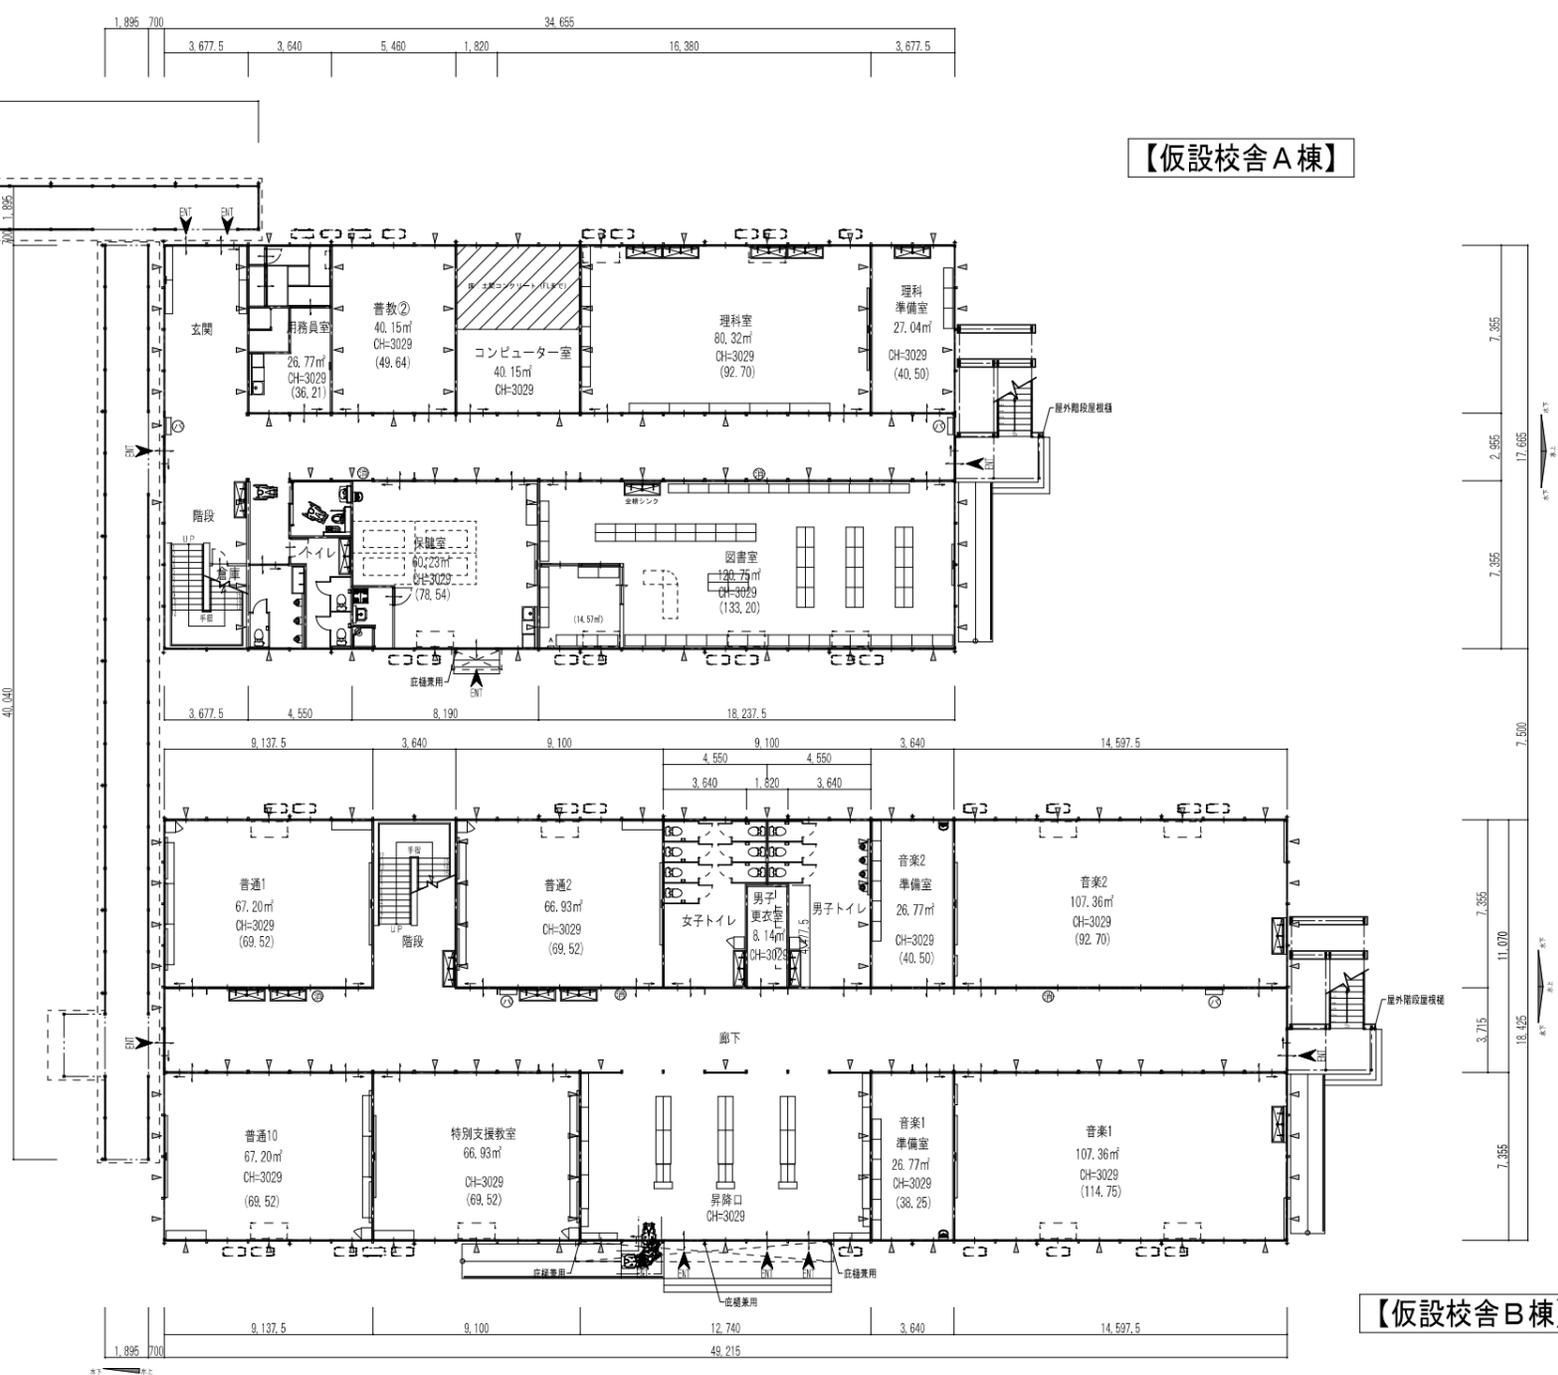

※ ()内は本設床面積を示す。



工事名	岡山市立西小学校仮設校舎賃貸借		協同組合アゴラ
図面	1階平面図	縮尺 A1: 1/150 A2: 1/300	代表理事 小寺 隆 一般建築士事務所岡山県会館ビル305号 浦上幸雄 岡山府北政野市三丁目11番20号 TEL: 086-266-2288 FAX: 086-266-2282
No.	岡山市都市整備局住宅建築部公共建築課 令和 7 年 3 月		
A	課長	副課長	課長補佐
005	係長	主任	担当

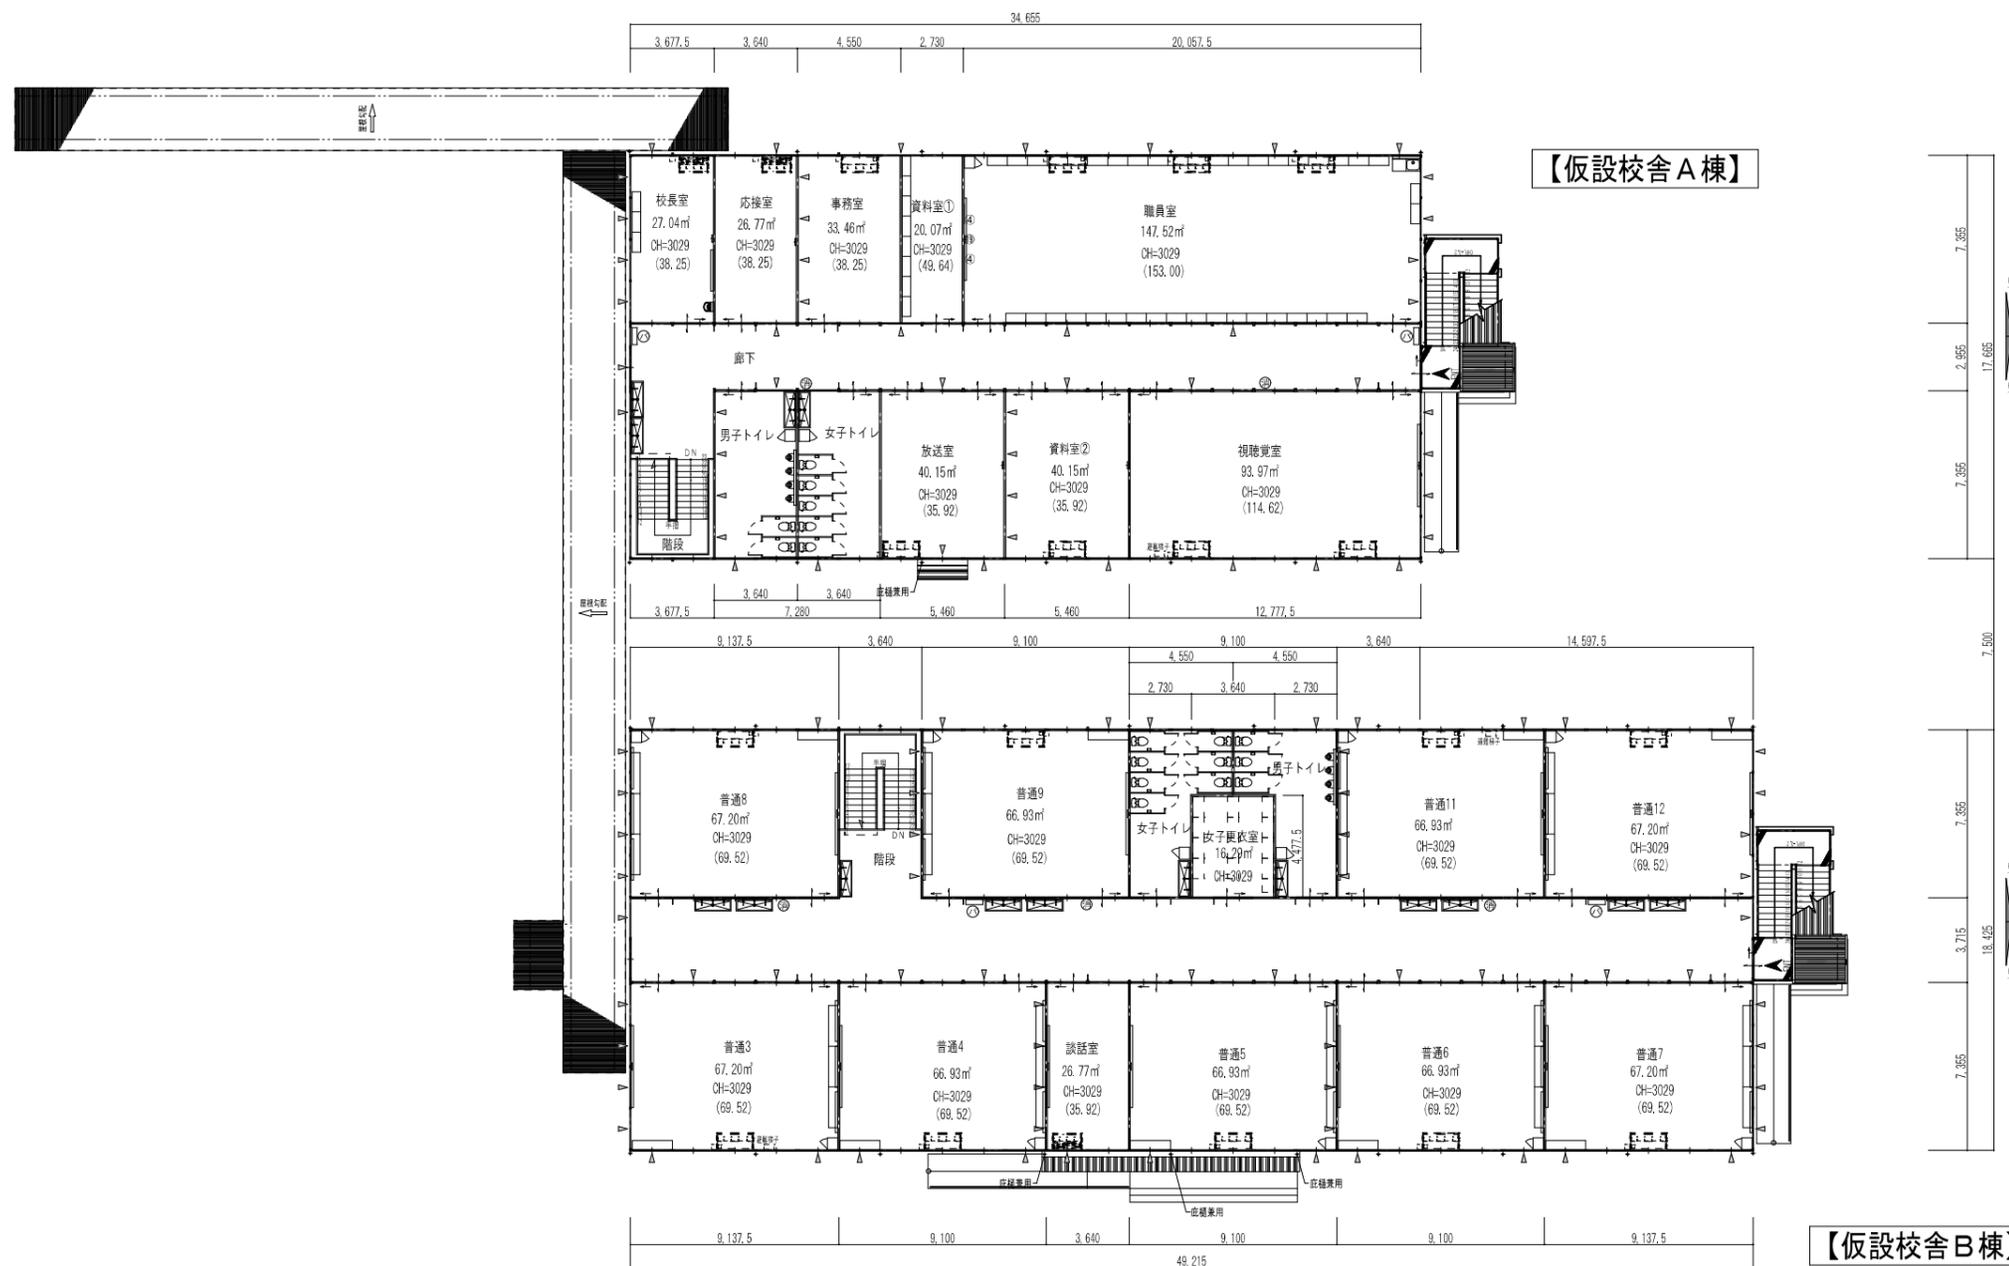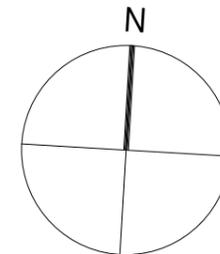

2階平面図 S=1/150

※ ()内は本設床面積を示す。

工事名	岡山市立西小学校仮設校舎賃貸借		協同組合アゴラ	
図面	2階平面図	縮尺	A1: 1/150 A2: 1/300	代表理事 小寺 晋 一級建築士 岡山市山崎区山崎1-1-10 管理棟 2F 一級建築士 第5536号 海上幸雄 岡山府北成野由三丁目11番20号 TEL: 086-266-2288 FAX: 086-266-2282
No.	岡山市都市整備局住宅建設部公共建築課 令和7年3月			
A	課長	副課長	課長補佐	係長
006				

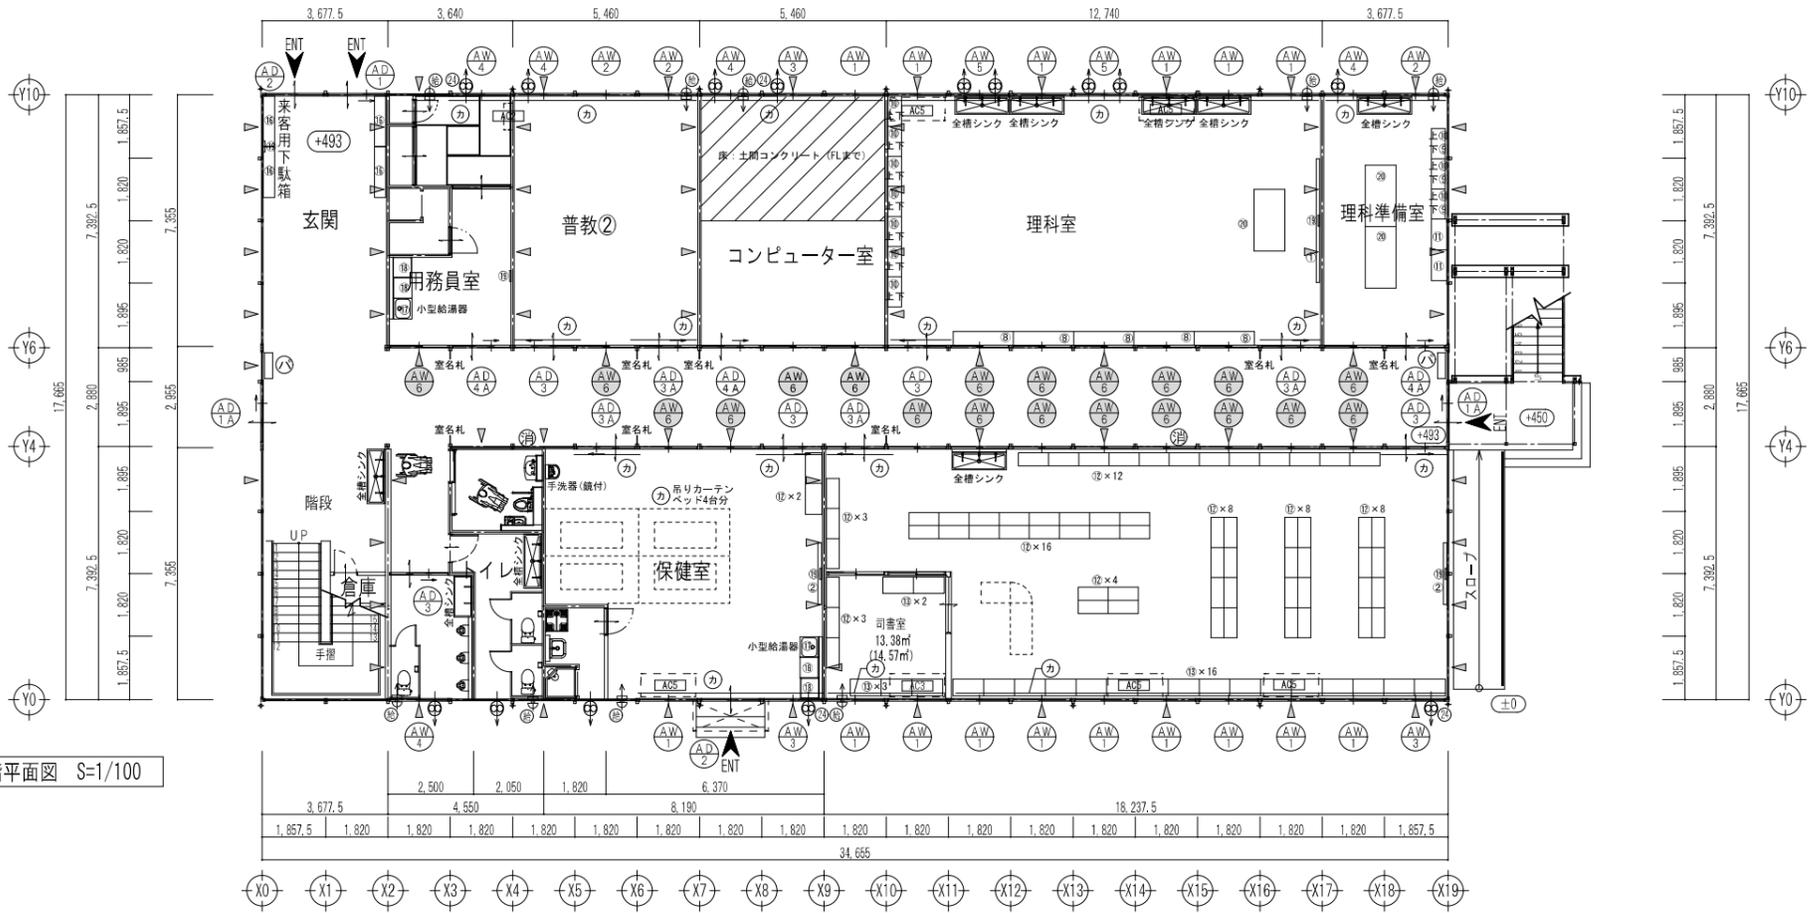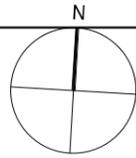

備品リスト

番号	品目	サイズ	台数													備考	番号	品目	サイズ	台数													備考											
			図書室	司書室	保健室	理科室	事務員室	PC室	普教②	普教①	玄関	トイレ	階段室	廊下	計					図書室	司書室	保健室	理科室	事務員室	PC室	普教②	普教①	玄関	トイレ	階段室	廊下	計												
①	スチール平板黒板(特大)	W3600 x x H1200				1										1		室名札	W240 x x H80		1	1	1	1	1	1	1	1	1	1	1	1	1	1	1	1	1	1	1	1	1	8		
②	スチール平板黒板(大)	W1800 x x H900	1			1										2		カーテン1	W1820 x x H1900		8	2	2	7	2	3	3	1															28	
③	掲示板	W1800 x x H900																カーテン2	W1820 x x H1000		2		3	2						2													9	
④	無地白板(大)	W1800 x x H900																吊りカーテン																										※2
⑤	生徒用ロッカー	W1780 x D400 x H880																全槽シンク	W1595 x D530 x H805		1																						8	
⑥	清掃用ロッカー	W455 x D515 x H1790																全槽シンク(2栓)	W1200 x D530 x H805																								1	
⑦	カウンター保管庫(鉄戸)	W1760 x D400 x H880																手洗器																								1		
⑧	カウンター保管庫(ガラス戸)	W1760 x D400 x H880														6		洗濯機パン	W640 x D640																							1		
⑨	保管庫(スチール戸)	W880 x D400 x H880														3		パッケージ型消火設備	W750 x D230 x H1400																							2		
⑩	保管庫(ガラス戸)	W880 x D400 x H880														14	3		ABC10型消火器																						2			
⑪	物品棚	W900 x D450 x H1800														2		避難梯子																										
⑫	両開書庫 ※1	W880 x D380 x H1790	65	3	2														小型給湯器																								2	
⑬	スチール引違い書庫	W899 x D480 x H1110	16	5	
⑭	スチール平板黒板(特大)	W3600 x x H1200	
⑮	無地白板(小)	W900 x x H600																五線タイプ																										
⑯	下駄箱	W1480 x D330 x H1055														4		天吊型エアコン(6馬力)	W1620 x D690 x H250																									
⑰	流し台	W600 x D550 x H890														1		天吊型エアコン(5馬力)	W1620 x D690 x H250										3	1	2												6	
⑱	調理台	W600 x D550 x H890														2		天吊型エアコン(4馬力)	W1620 x D690 x H250																									
⑲	掛時計		1													1	1	1		天吊型エアコン(3馬力)	W1320 x D690 x H210																							
⑳	面談テーブル	W1800 x D900 x H700														1	1	1		壁掛型エアコン(2馬力)	W800 x D290 x H640																						1	

※1 両開き書庫は図書室、司書室は扉なし
 ※2 吊りカーテンはベッド4台分


仮設校舎A棟

工事名	岡山市立西小学校仮設校舎賃貸借			協同組合アゴラ
図面	【A棟】1階平面図 備品リスト	発行	A1:1/100 A3:1/200	代表理事 小寺 晋 一級建築士 岡山市立西小学校 建築費 1355万 管理棟 建築士 一級建築士 第5536号 浦上 幸雄
N.O.	岡山市都市整備局住宅建設部公共建築課	令和 7 年 3 月		岡山府北条野田三丁目11番20号 TEL: 086-266-2288 FAX: 086-266-2252
A	課長 野田 謙次 課長補佐 橋本 五 任 担当 赤 野 慎 司			
007				

形式	AW1 1階引違い窓(2段)	AW2 1階引違い窓(2段)	AW3 1階引違い窓(2段)換気扇付	AW4 1階引違い窓(2段)換気扇付	AW5 1階引違い窓(2段)換気扇付	AW6 1階廊下側:引違い窓(2段)	
窓 観 面							
仕上	アルミサッシシルバー	アルミサッシシルバー	アルミサッシシルバー	アルミサッシシルバー	アルミサッシシルバー	アルミサッシシルバー	
硝子	強化透明t4	強化透明t4	強化透明t4 アルミパネル(換気扇取付部)	強化透明t4 アルミパネル(換気扇取付部)	強化透明t4 アルミパネル(換気扇取付部)	強化透明t4	
金物	付属金物一式(クレセント)	付属金物一式(クレセント)	付属金物一式(クレセント)	付属金物一式(クレセント)	付属金物一式(クレセント)	付属金物一式(クレセント)	
備考							
形式	AW7 2階引違い窓(2段)	AW8 2階引違い窓(2段)	AW9 2階引違い窓(2段)換気扇付	AW10 2階引違い窓(2段)換気扇付	AW11 2階廊下側:引違い窓	AW12 2階引違い窓(消防用開口)	AW13 階段室:引違い窓
窓 観 面							
仕上	アルミサッシシルバー	アルミサッシシルバー	アルミサッシシルバー	アルミサッシシルバー	アルミサッシシルバー	アルミサッシシルバー	アルミサッシシルバー
硝子	強化透明t4	強化透明t4	強化透明t4 アルミパネル(換気扇取付部)	強化透明t4 アルミパネル(換気扇取付部)	強化透明t4	強化透明t4	強化透明t4
金物	付属金物一式(クレセント)	付属金物一式(クレセント)	付属金物一式(クレセント)	付属金物一式(クレセント)	付属金物一式(クレセント)	付属金物一式(クレセント)	付属金物一式(クレセント)
備考	外部手摺付	外部手摺付	外部手摺付	外部手摺付	外部手摺付	外部手摺付	
形式	AD1, AD1A 2枚引き込み戸	AD2 引違い戸	AD3, AD3A 廊下側:2枚引き込み戸	AD4, AD4A 廊下側:2枚引き込み戸			
窓 観 面	※1は右勝手, 1Aは左勝手 		※3は右勝手, 3Aは左勝手 	※4は右勝手, 4Aは左勝手 			
仕上	アルミサッシシルバー	アルミサッシシルバー	アルミサッシシルバー	アルミサッシシルバー			
硝子	上部:強化透明t4 腰板:アルミパネル	上部:強化透明t4 腰板:アルミパネル	上部:強化透明t4 腰板:アルミパネル	上部:強化透明t4 腰板:アルミパネル			
金物	付属金物一式	付属金物一式	付属金物一式	付属金物一式			
備考			内部間仕切用	内部間仕切用			

共通


工事名	岡山市立西小学校仮設校舎買付債	協同組合アゴラ
図面	建具表	代表理事 小寺 隆 一級建築士 事務所岡山県岡山県東区1355-1号 管理棟2F 一級建築士 第5536号 池上幸雄 岡山府北区野田三丁目11番20号 TEL:086-266-2388 FAX:086-266-2332
No.	岡山市都市整備局住宅建築部公共建築課 令和7年3月	
A	課長 野田謙次 課長補佐 橋本 伍 主任 担当 承認 検 査 製 図	
011		

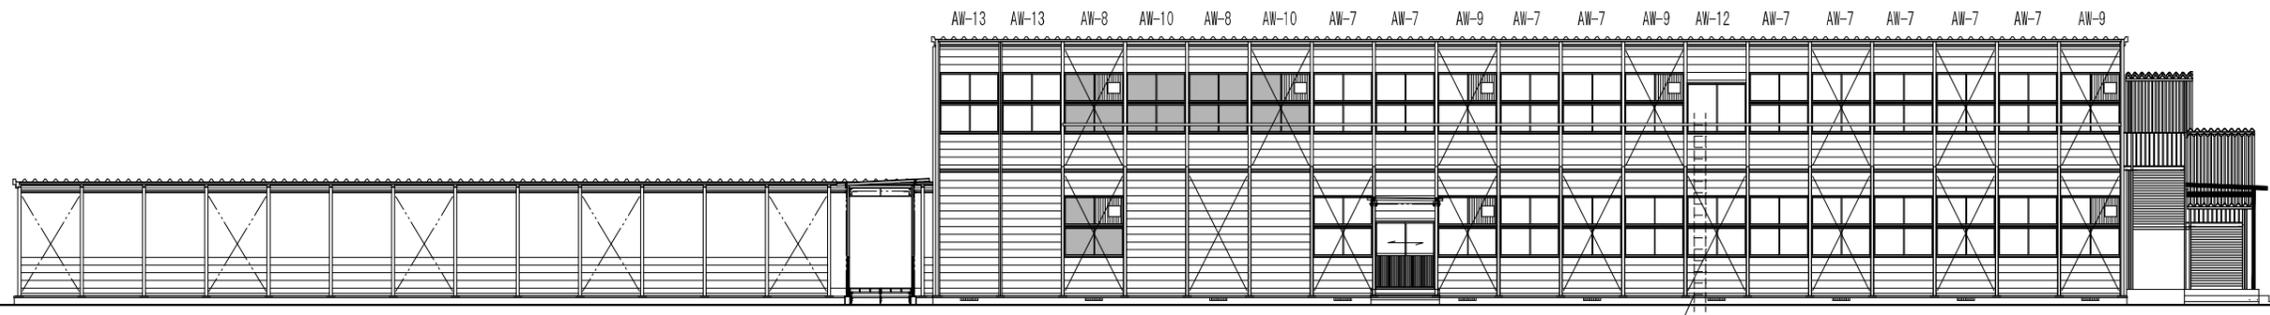

【仮設渡り廊下A】


【A棟】

南面立面図 S=1/100

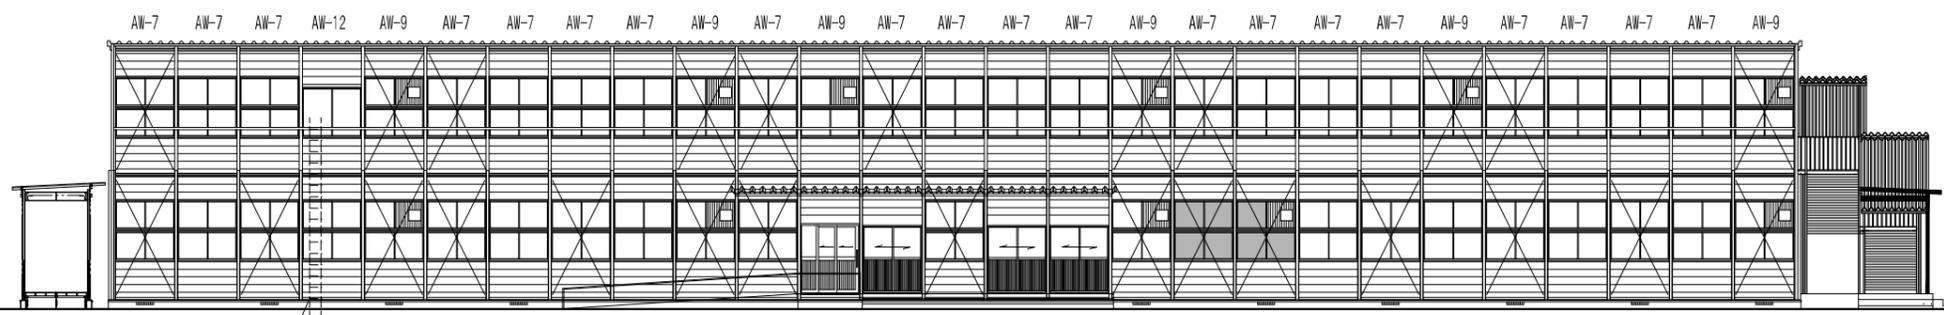

【B棟】

南面立面図 S=1/100

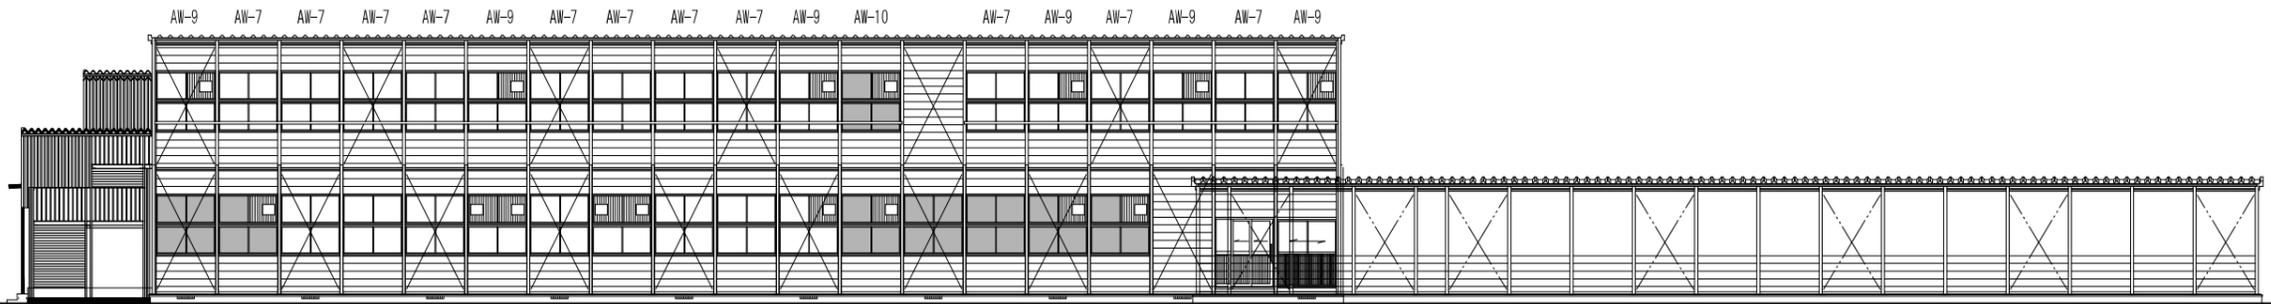


【A棟】

【仮設渡り廊下A】


北面立面図 S=1/100

工事名	岡山市立西小学校仮設校舎賃借		協同総合アゴラ
図面	立面図 1	縮尺 A1: 1/100 A2: 1/200	代表理事 小寺 希 一級建築士事務所岡山県建築士会1305号 岡山市北区新町三丁目11番20号 TEL: 086-246-2388 FAX: 086-246-2322
No.	岡山市都市整備局住宅建築部公共建築課 令和 7 年 3 月		
A	課長	担当課長	課長補佐
0.12			

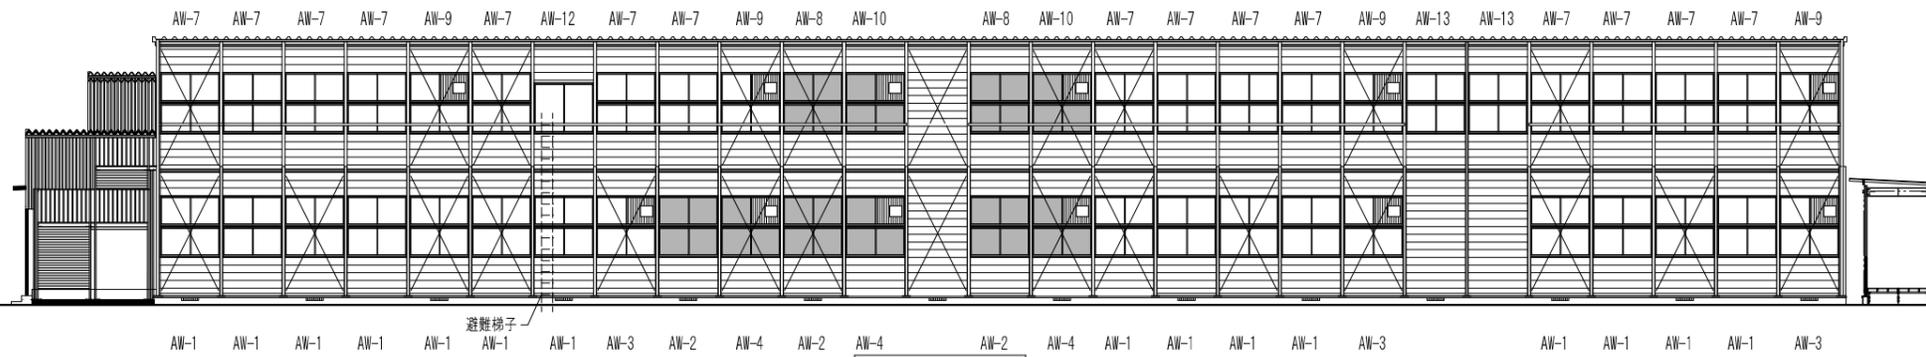

【B棟】


北面立面図 S=1/100

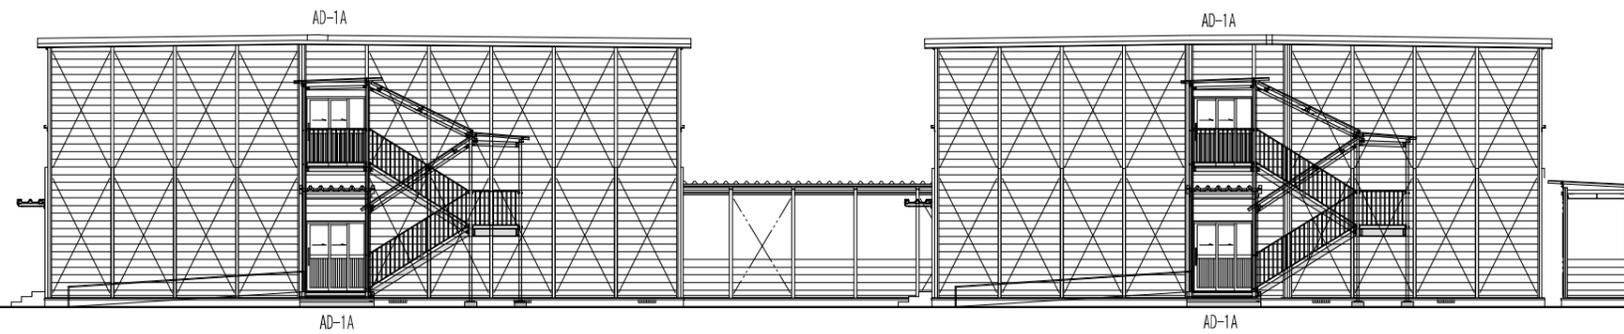

【B棟】

【A棟】

東面立面図 S=1/100

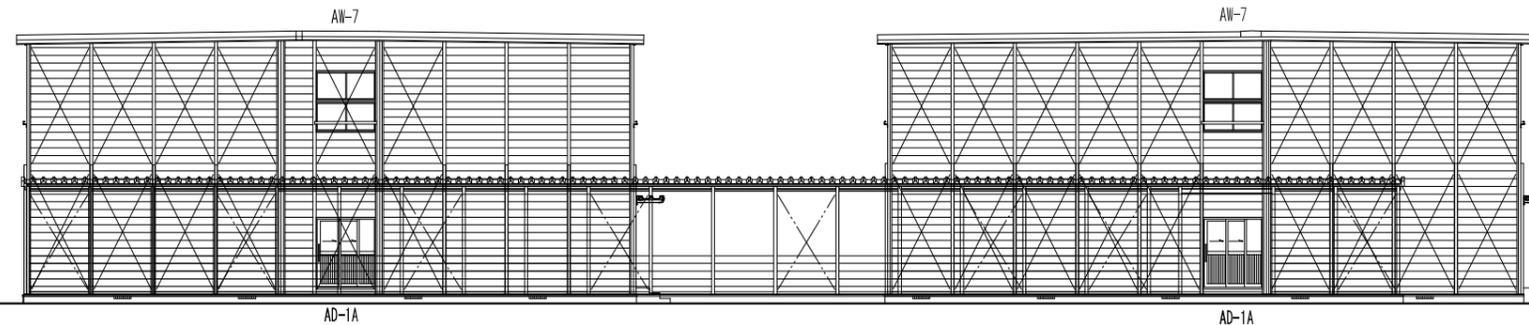



【A棟】

【仮設渡り廊下B】

【B棟】


西面立面図 S=1/100

工事名	岡山市立西小学校仮設校舎賃貸借		協同総合アゴラ
図面	立面図2	縮尺 A1: 1/100 A3: 1/200	代表理事 小寺 希 一級建築士事務所岡山県建築士会1305号 建築士事務所 岡山県岡山市北区 岡山市北区新町三丁目11番20号 TEL: 086-246-2388 FAX: 086-246-2322
No.	岡山市都市整備局住宅建設部公共建築課 令和7年3月		
A	課長	担当課長	課長補佐
013			

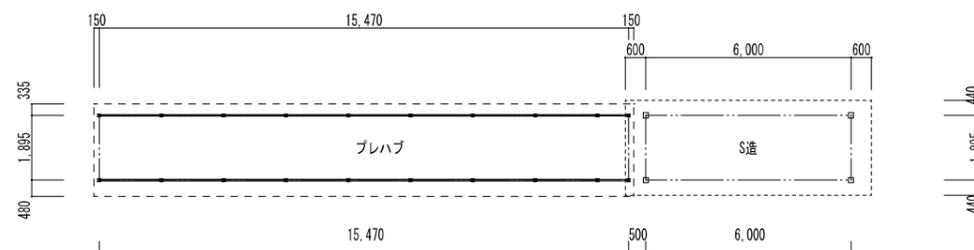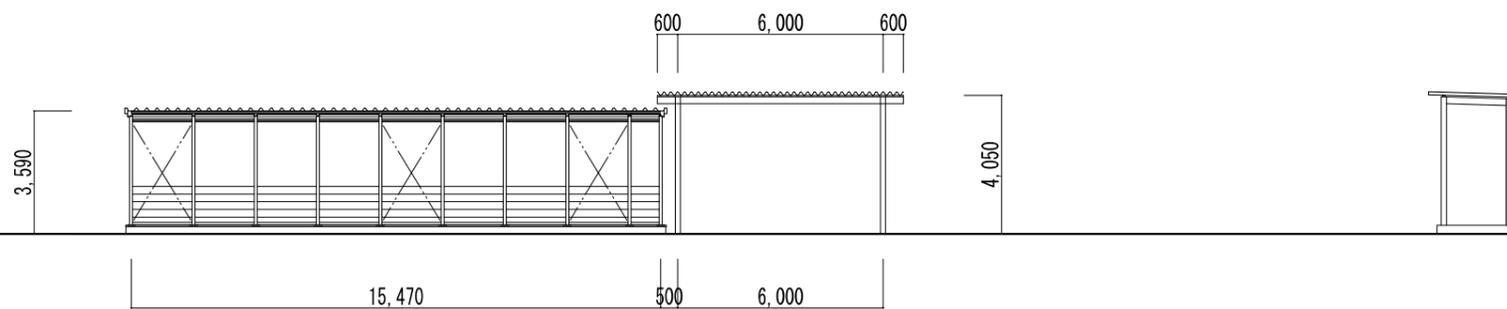


中庭渡り廊下 S=1/100

工事名	岡山市立西小学校仮設校舎賃貸借		協同総合アゴラ	
図面	立面図3	縮尺	A1: 1/100 A3: 1/200	代表理事 小寺 希 一級建築士事務所 岡山県建築士会 1305号 岡山市北区野田三丁目11番20号 TEL: 086-246-2388 FAX: 086-246-2322
No.	岡山市都市整備局住宅建築部公共建築課 令和7年3月			
A	課長	担当課長	課長補佐	係長
0.14				

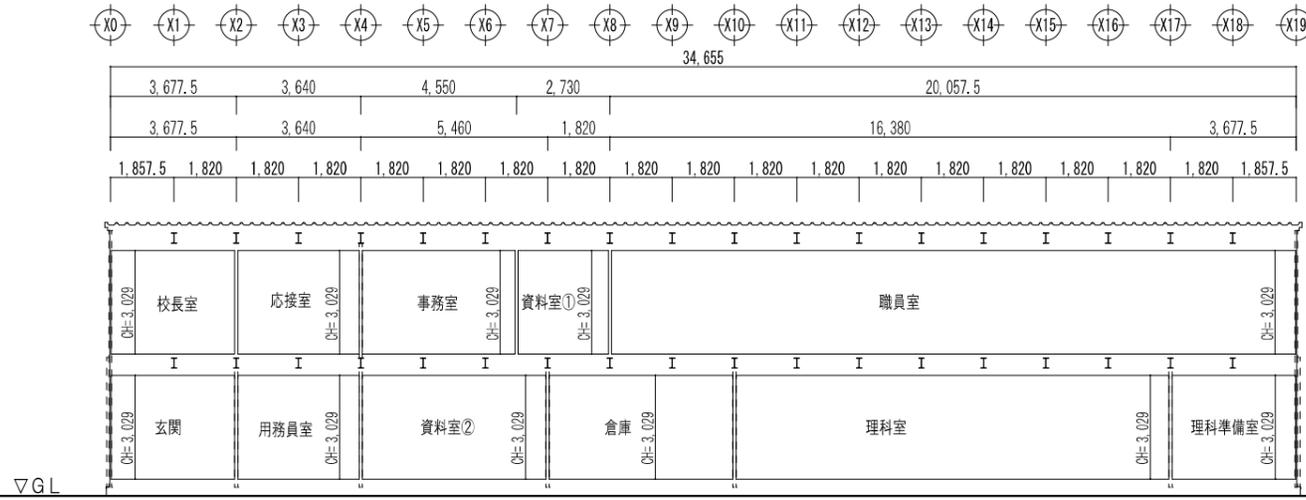


【A棟】Y通断面図
(Y6-Y8間)

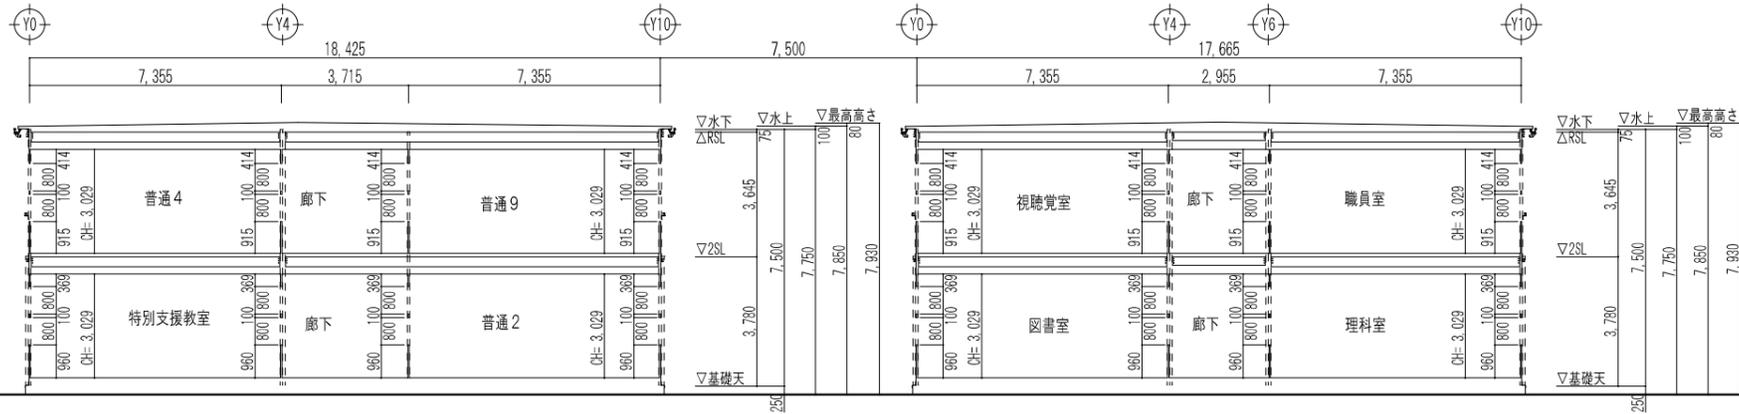


【B棟】X通断面図
(X8-X9間)

【A棟】X通断面図
(X14-X15間)

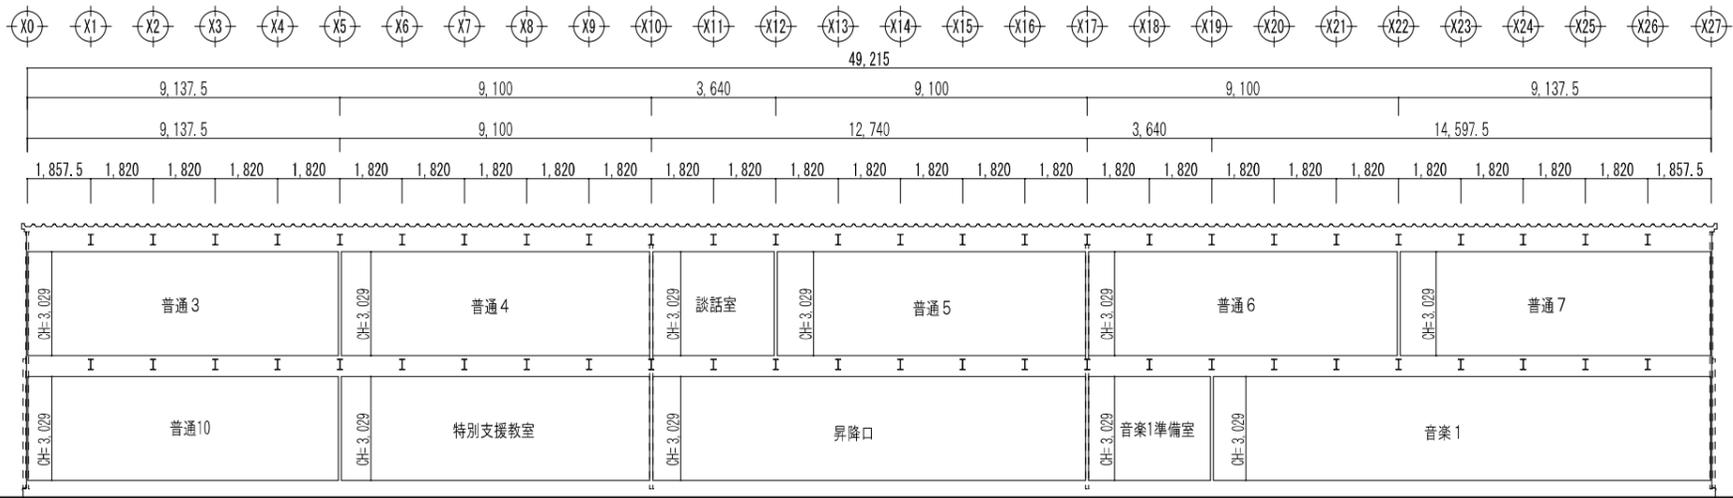


【B棟】Y通断面図
(Y1-Y3間)


工事名	岡山市立西小学校仮設校舎貸借		協同組合アブラ
図面	断面図	縮尺 A1: 1/100 A3: 1/200	代表理事 小寺 希 一級建築士事務所岡山県建築士会第1305号 岡山県岡山市東区山崎1-1-1 TEL: 086-246-2388 FAX: 086-246-2332
No.	岡山市都市整備局住宅建築部公共建築課 令和 7 年 3 月		
A	課長	担当課長	課長補佐
015			

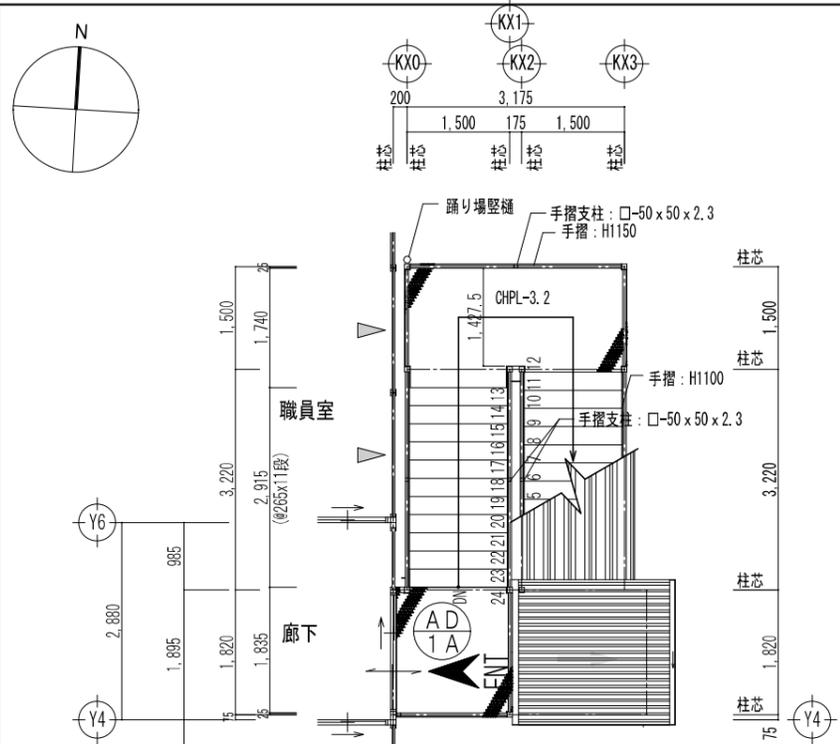


2階平面図 S=1/50

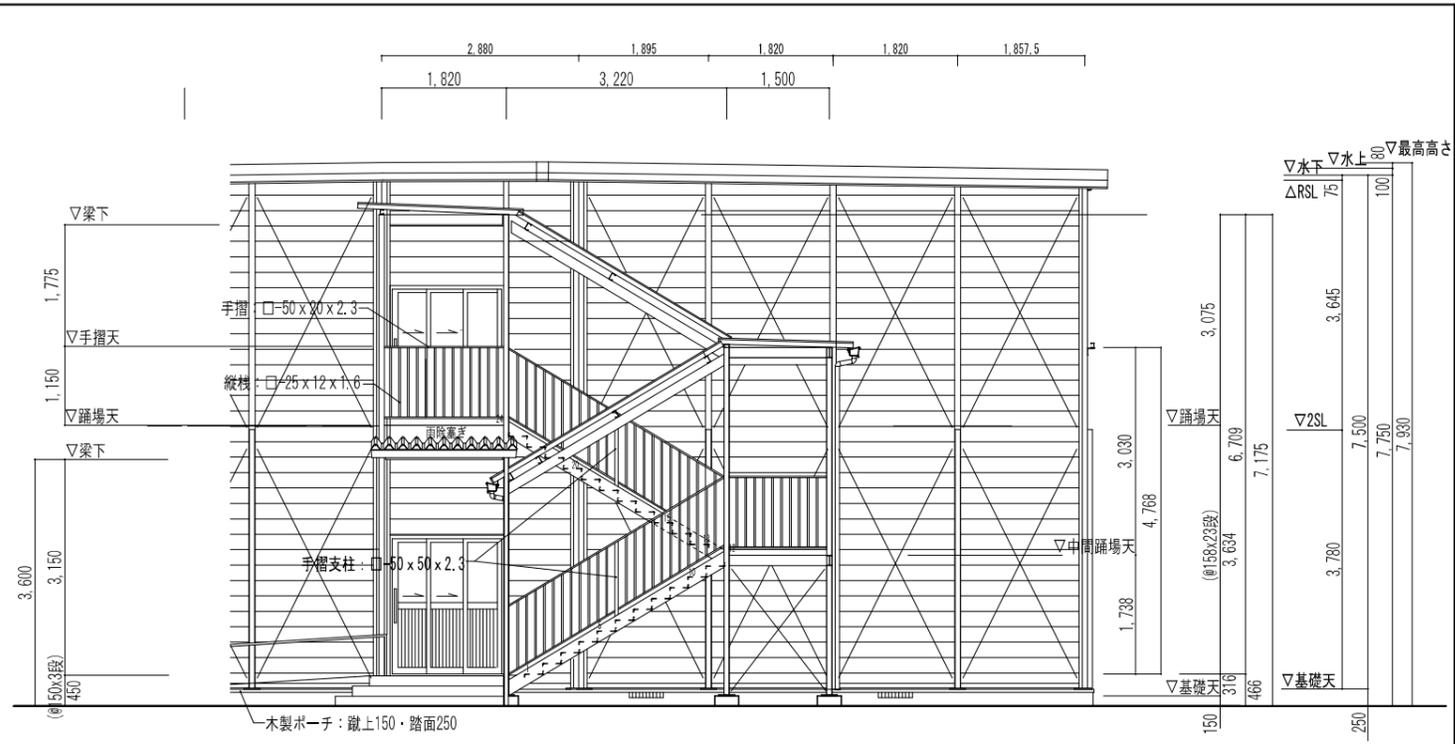


東立面図 S=1/50

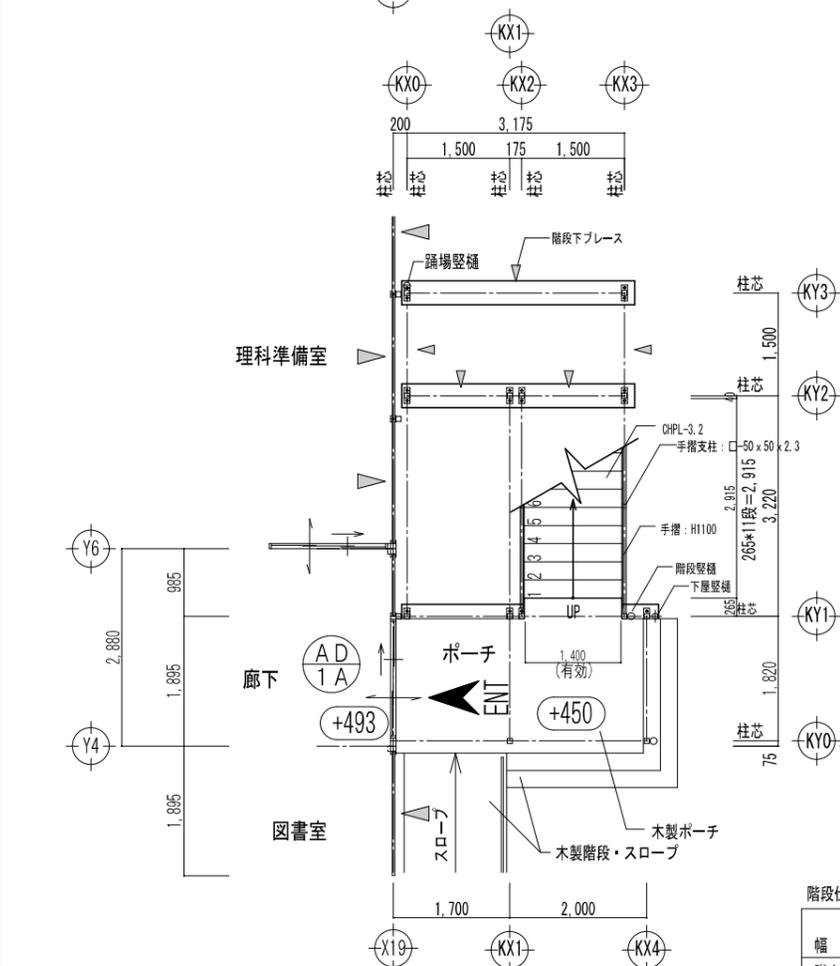


1階平面図 S=1/50

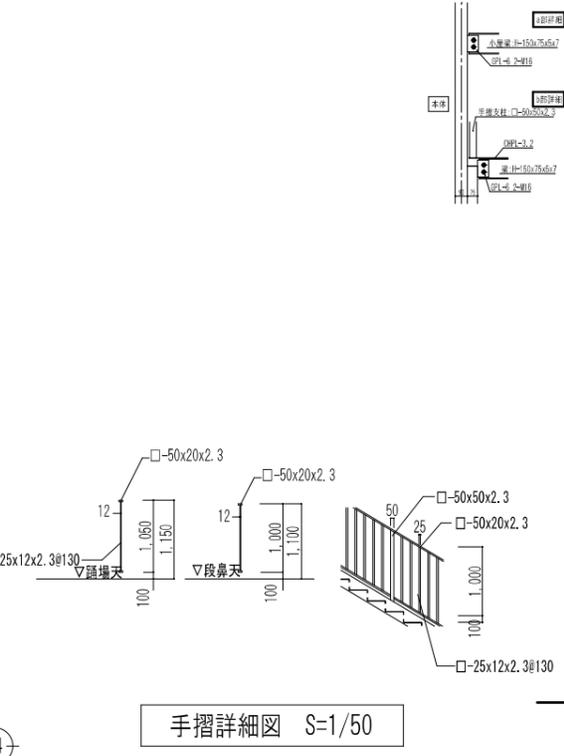

手摺詳細図 S=1/50

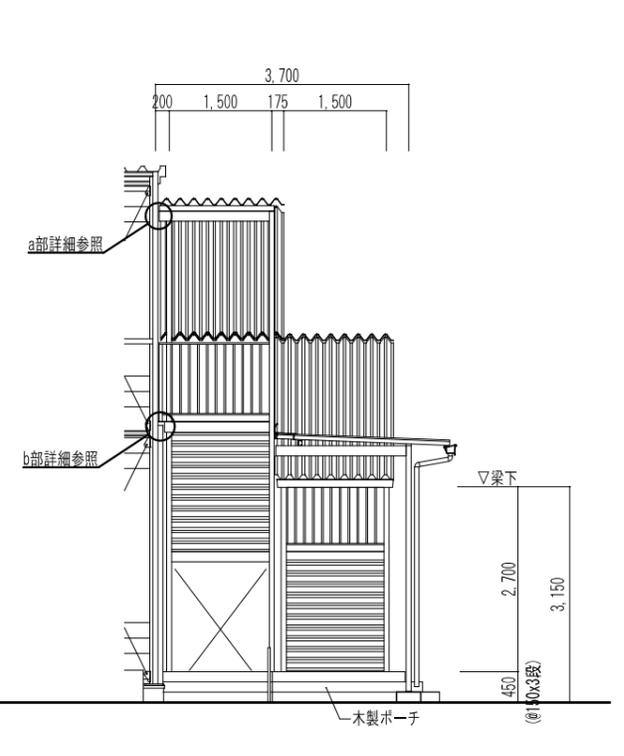

北立面図 S=1/50

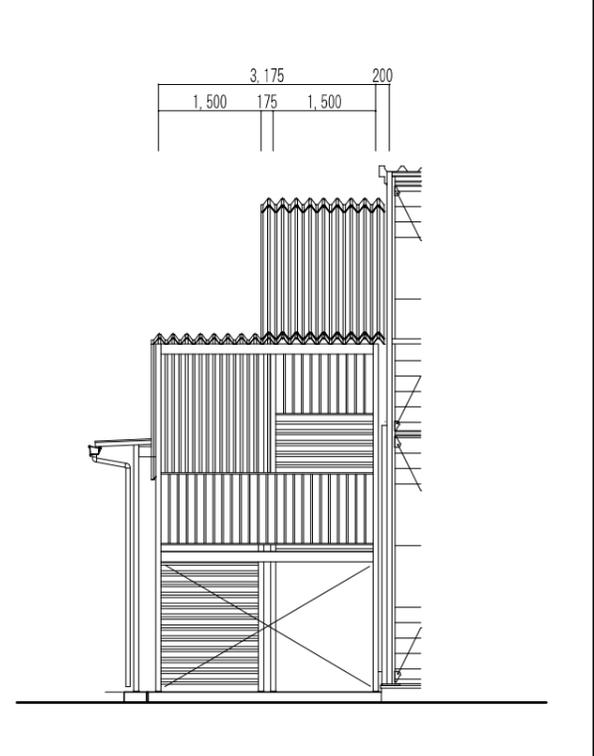

南立面図 S=1/50

共通

階段仕様

	法規
幅	1,400 1,400以上
蹴上	158 160以下
踏面	265 260以上

工事名	岡山市立西小学校仮設校舎貸借	協同組合アゴラ
図面	外部階段平面図・立面図	代表理事 小寺 浩
No.	A	一級建築士事務所 岡山県 岡山市 北区 西小路 1355-1号
		岡山市 北区 西小路 1355-1号 岡山市 北区 西小路 1355-1号
		TEL: 086-264-2288 FAX: 086-264-2292
		令和 7 年 3 月
		課長 野田 隆夫 課長補佐 藤原 浩 主任 担当 承認 検 査 製 図