


特記事項

レディミキストコンクリート	(JIS A 5308)
コンクリート強度	21 N/mm ²
異形鉄筋	SD 295A (D16以下) (JIS G 3112) SD 345 (D19以上) (JIS G 3112)
アンカーボルト	SS400 JIS G 3101 材料強度 400 N/mm ²
許容地耐力	30 kN/m ² (仮定)

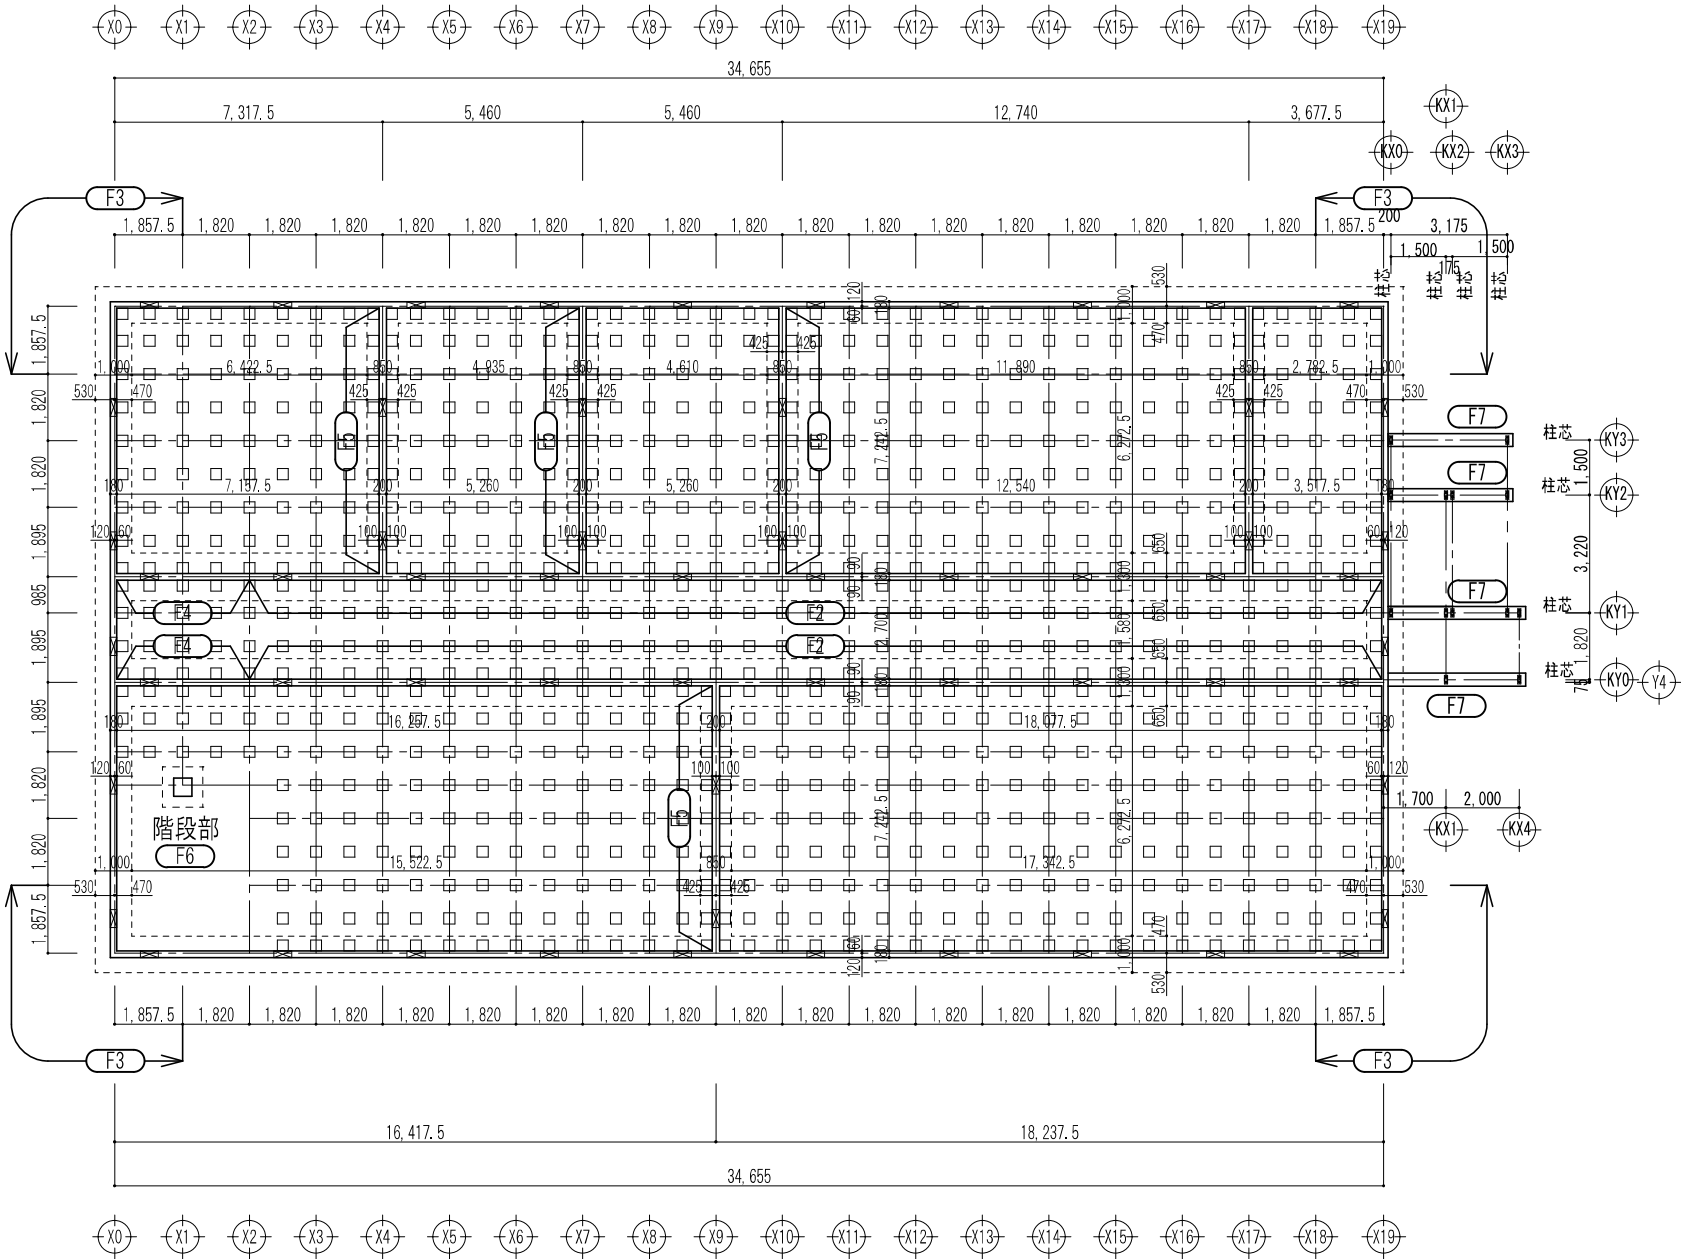

基礎伏図 S=1/100

※ 階段部分の基礎は、それぞれ別紙参照とする。

※ 特記なきは F 1 とする。

【凡例】






⊠ 床下換気孔 (110x490) を示す。

□ 鋼製束位置を示す。


仮設校舎 A 棟

工事名	岡山市立西小学校仮設校舎賃貸借					協同組合アゴラ					
図 面	【A棟】基礎伏図					縮 尺	A1 : 1/100 A3 : 1/200		代表理事 小寺 徹 一般建築士事務所岡山県建築士会 岡山支部 13551号 管理棟 岡山市北区野田三丁目11番20号 TEL: 086-236-2288 FAX: 086-246-2282		
N o .	岡山市都市整備局住宅建築部公共建築課					令和 5 年 3 月					
S / 0 0 1	課 長	担当課長	課長補佐	係 長	主 任	担 当	審 査	製 図			

基礎詳細図 S=1/15

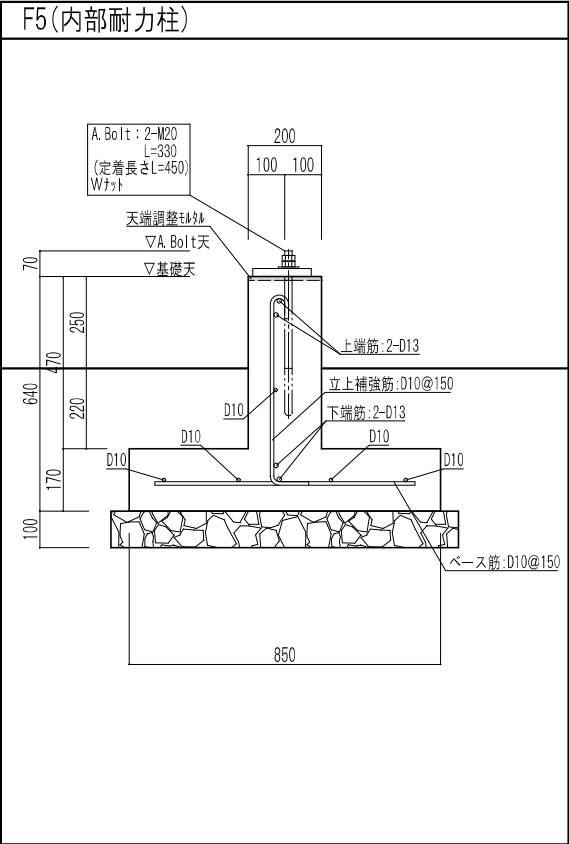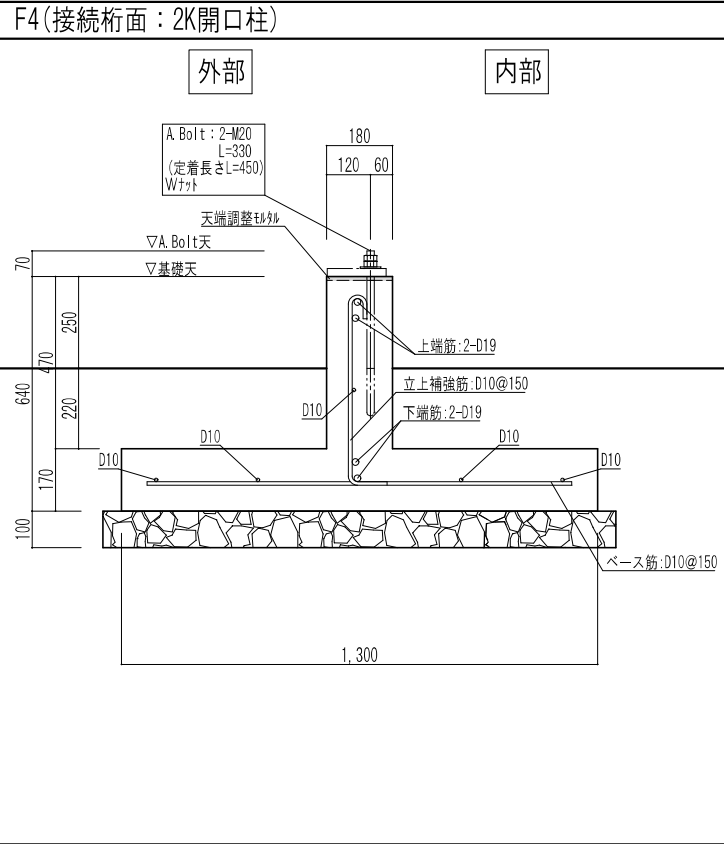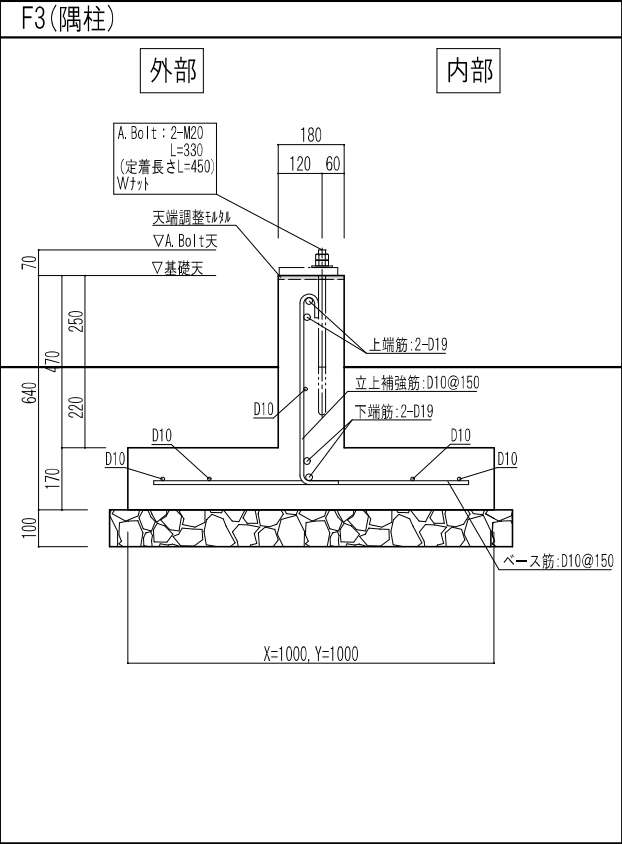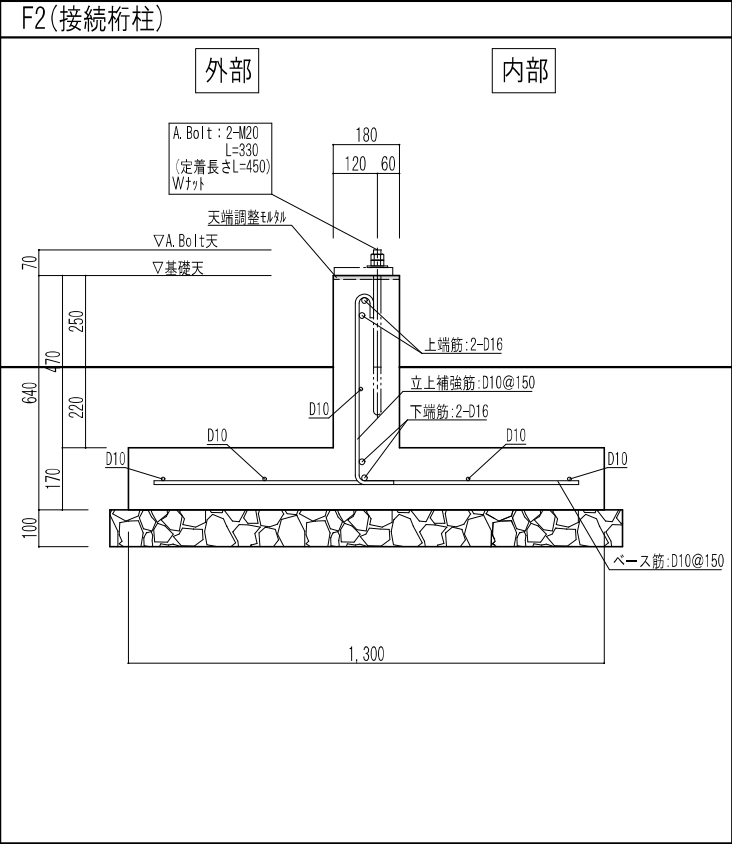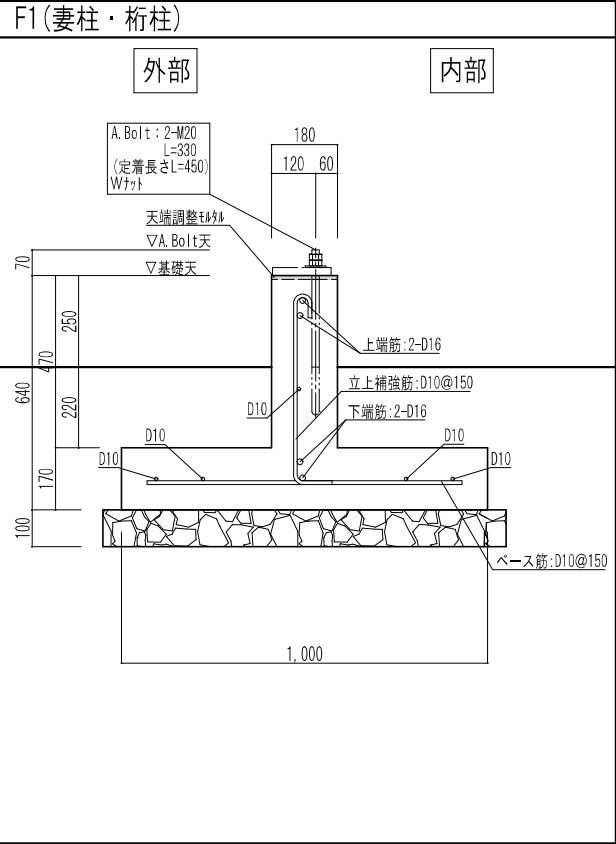



アンカーボルト詳細図 S=1/10

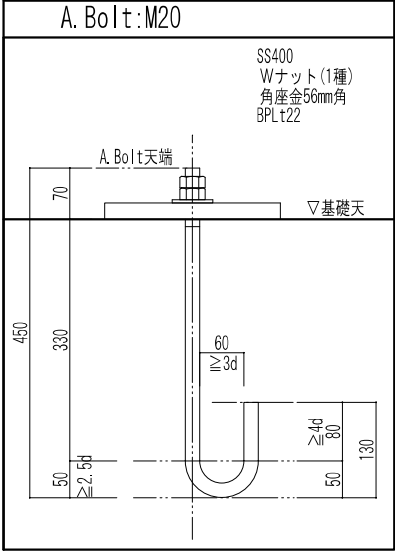


仮設校舎A棟

工事名	岡山市立西小学校仮設校舎賃貸借				協同組合アグラ			
図面	【A棟】基礎詳細図 1				代表理事 小寺 徹 一般建築士事務所岡山県印事登録第13551号 管理建築士 一般建築士 第5539号 浦上孝雄 岡山市北区野田三丁目11番20号 TEL 086-266-2288 FAX 086-266-2282			
No.	岡山市都市整備局住宅建設部公共建築課				令和 7 年 3 月			
	課長	担当課長	課長補佐	係長	主任	担当	承認	製図
S								
002								

基礎詳細図 S=1/15

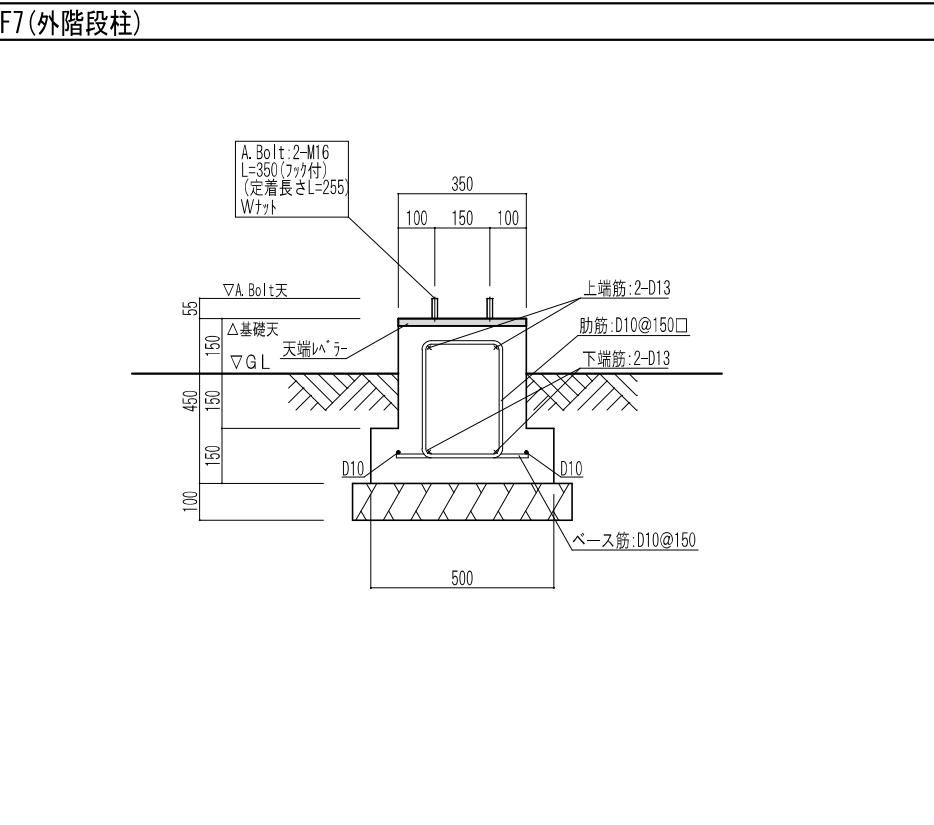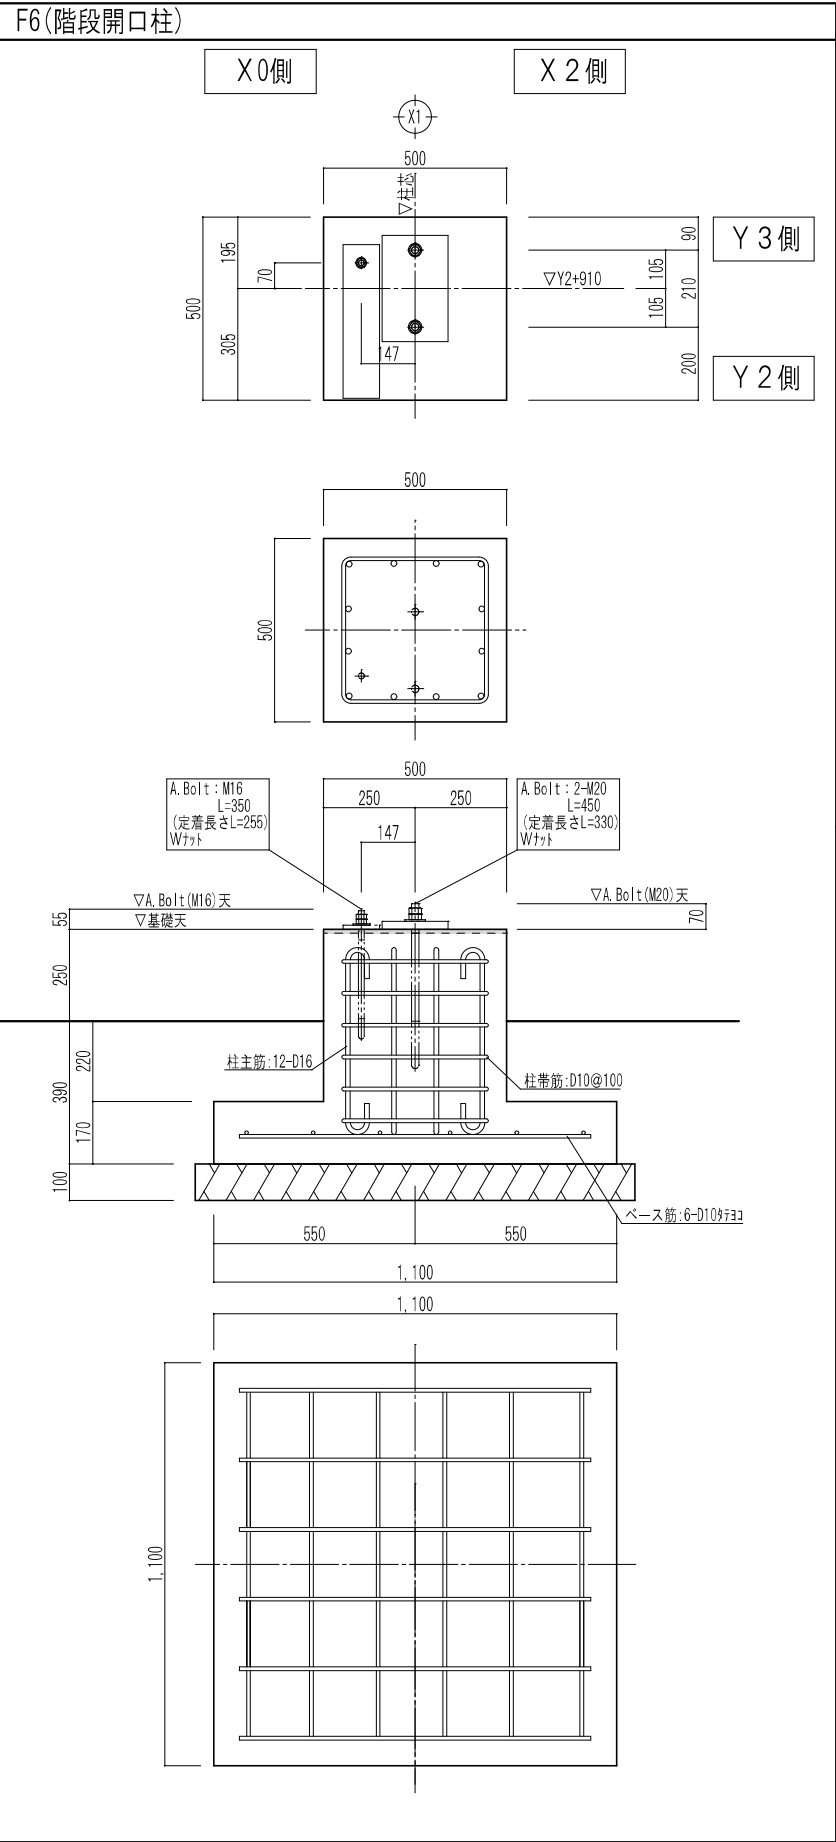


アンカーボルト詳細図 S=1/5

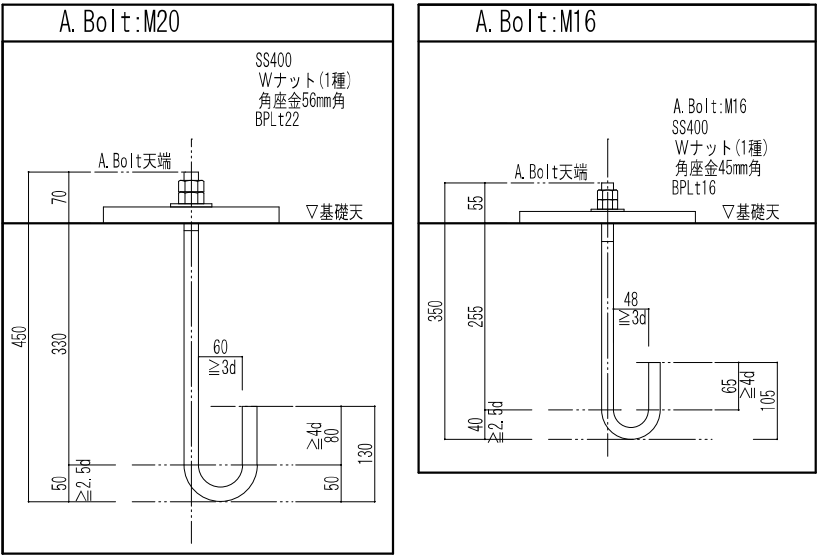

共通

工事名	岡山市立西小学校仮設校舎賃貸借				協同組合アゴラ			
図面	【A棟】基礎詳細図 2				代表理事 小寺 徹 一般建築士事務所岡山県会館事務室13051号 管理棟2F 一階建設士 第5538号 浦上幸雄 岡山市北区野田三丁目11番20号 TEL:086-256-2288 FAX:086-246-2282			
No.	岡山市都市整備局住宅建築部公共建築課				令和 5 年 3 月			
	課長	担当課長	課長補佐	係長	主任	担当	系	図
S								
003								

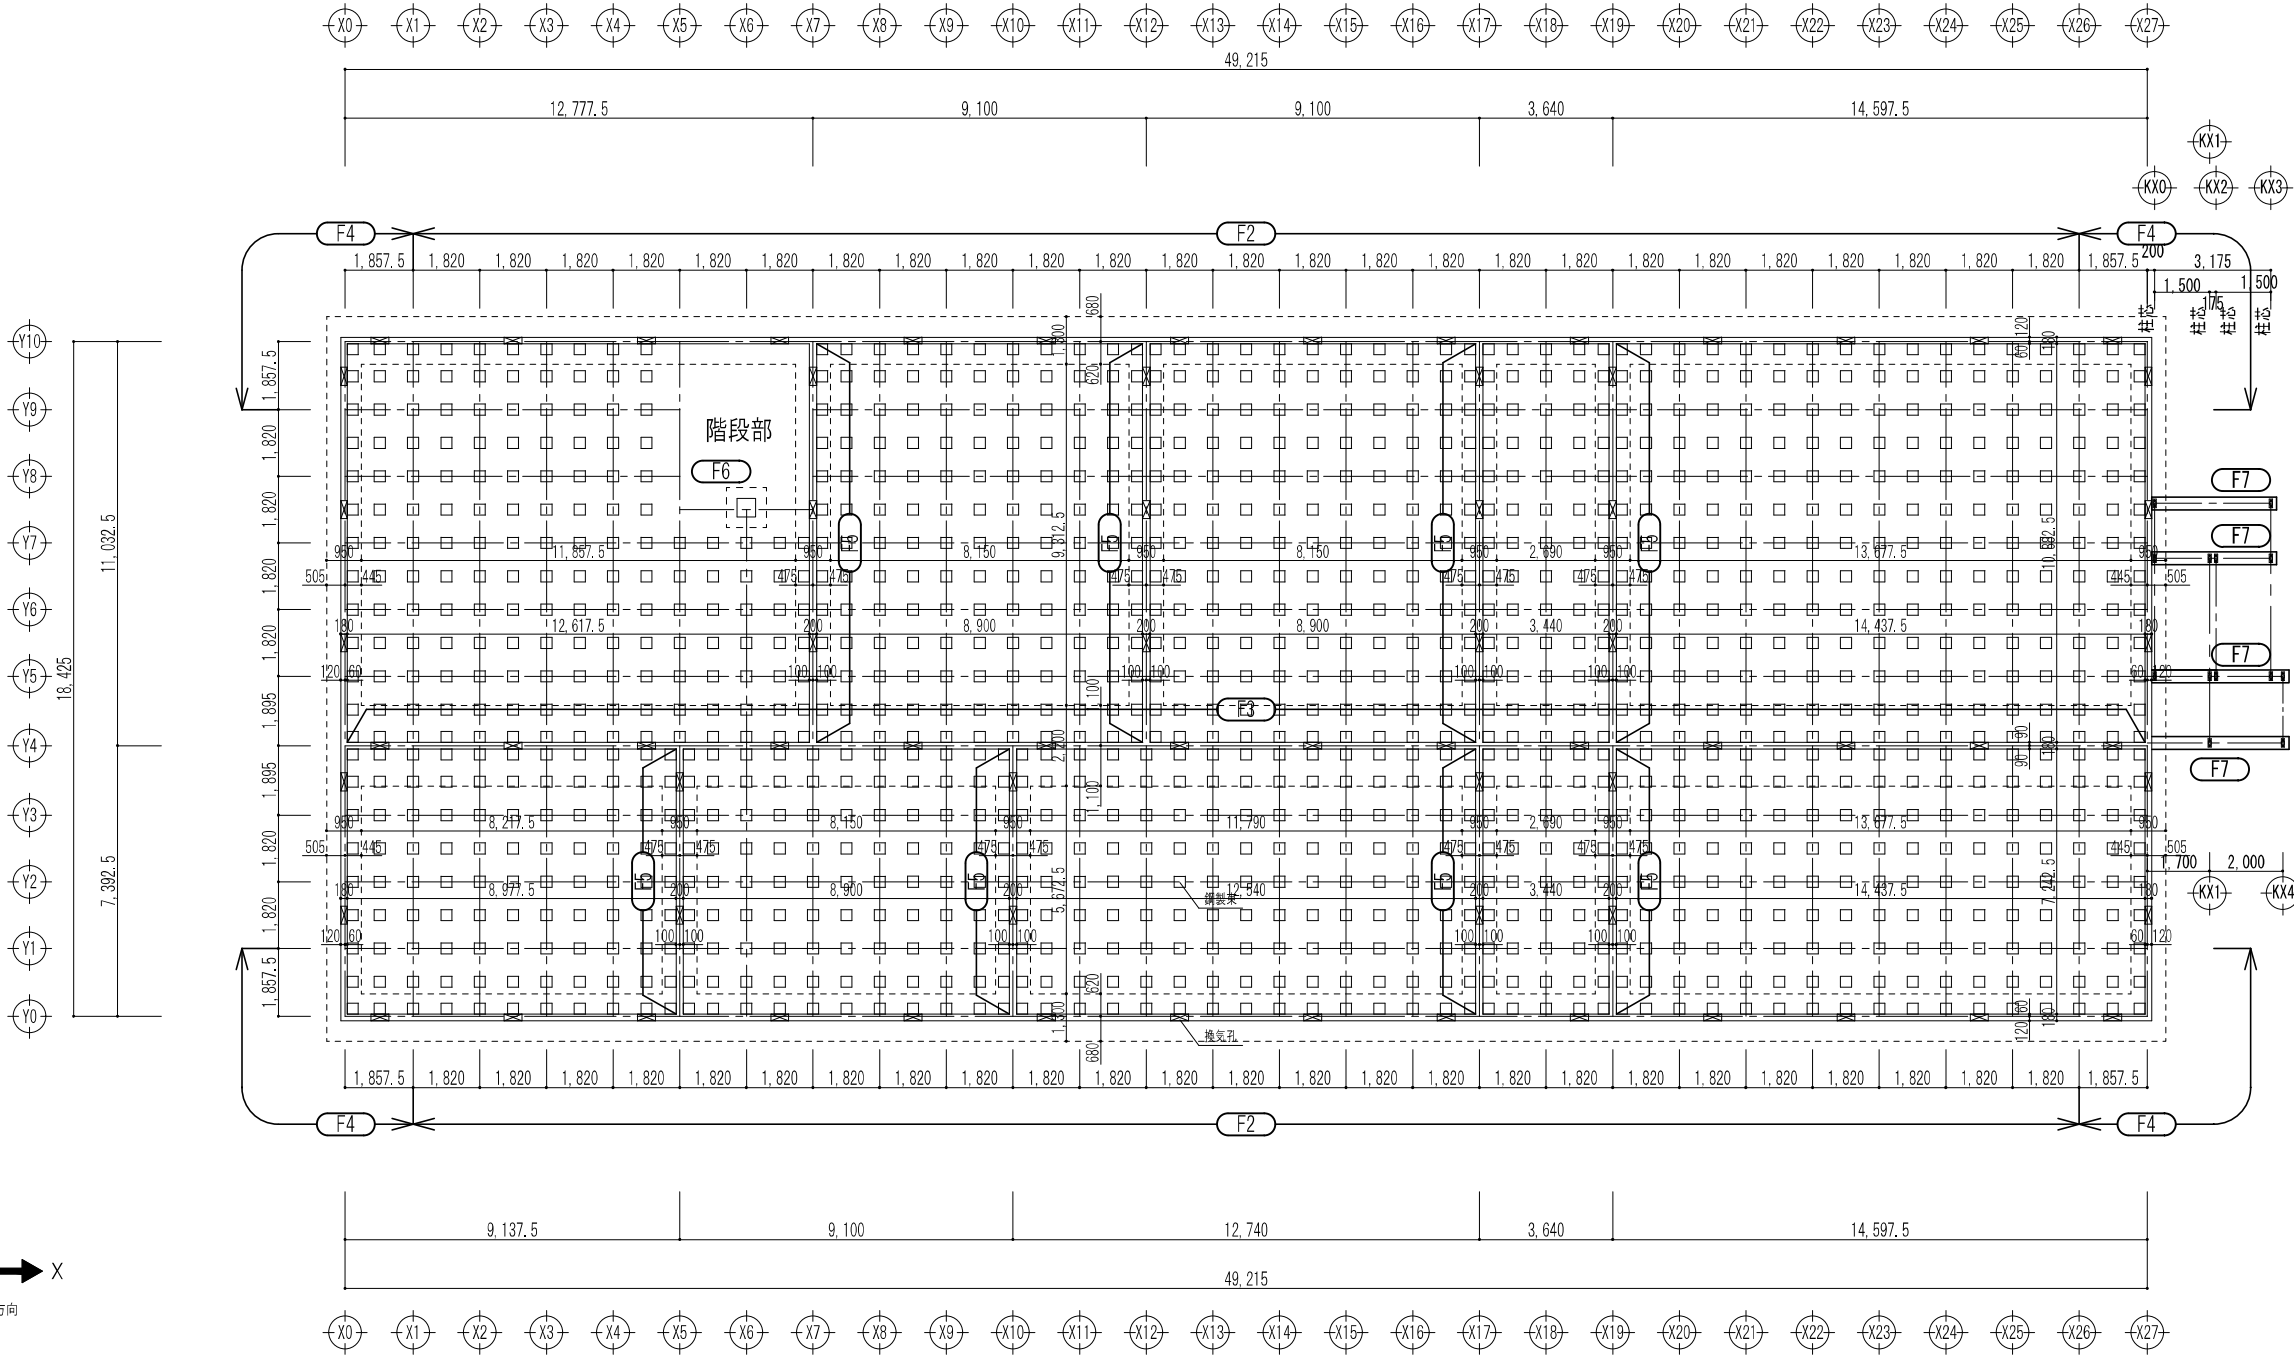

特記事項

レディミクストコンクリート	(JIS A 5308)
コンクリート強度	21 N/mm ²
異形鉄筋	SD 295A (D16以下) (JIS G 3112) SD 345 (D19以上) (JIS G 3112)
アンカーボルト	SS400 JIS G 3101 材料強度 400 N/mm ²
許容地耐力	30 kN/m ² (仮定)

基礎伏図 S=1/100

- ※ 階段部分の基礎は、それぞれ別紙参照とする。
- ※ 特記なきは F 1 とする。






【凡例】

- 床下換気孔(110x490)を示す。
- 鋼製束位置を示す。


仮設校舎B棟

工事名	岡山市立西小学校仮設校舎賃貸借				協同組合アゴラ			
図面	【B棟】1階平面図				増尺	A1:1/100	A2:1/200	代表理事 小寺 隆
N.O.	岡山市都市整備局住宅建築部公共建築課				令和 5 年 3 月	一般建築士事務所岡山県印刷事業所13551号 管理棟5F 一階建設士 第5538号 海上幸雄		
A	課長	担当課長	課長補佐	係長	主任	担当	系	図
009								

基礎詳細図 S=1/15

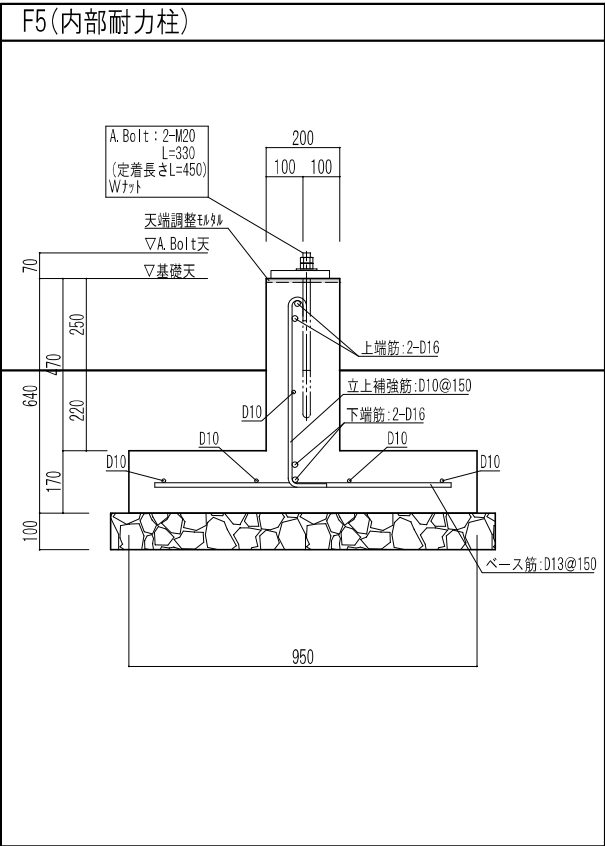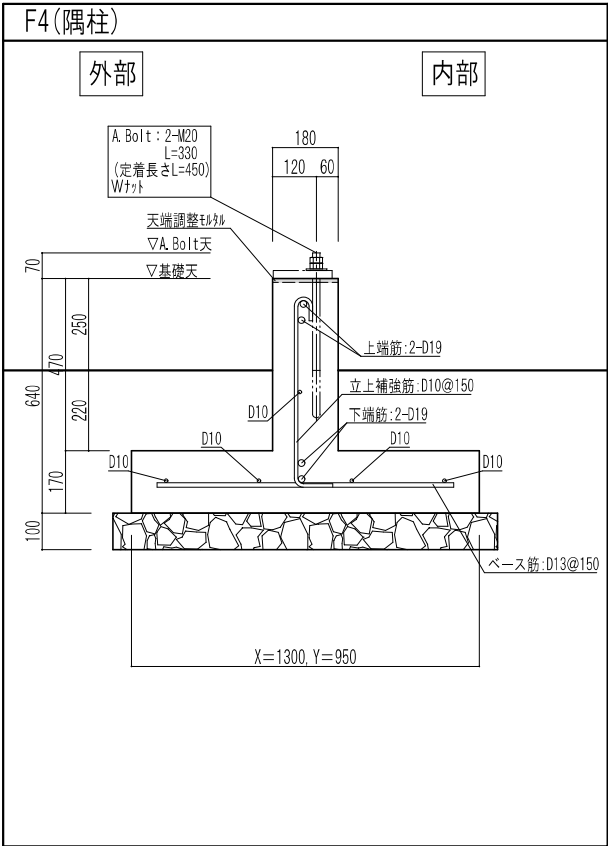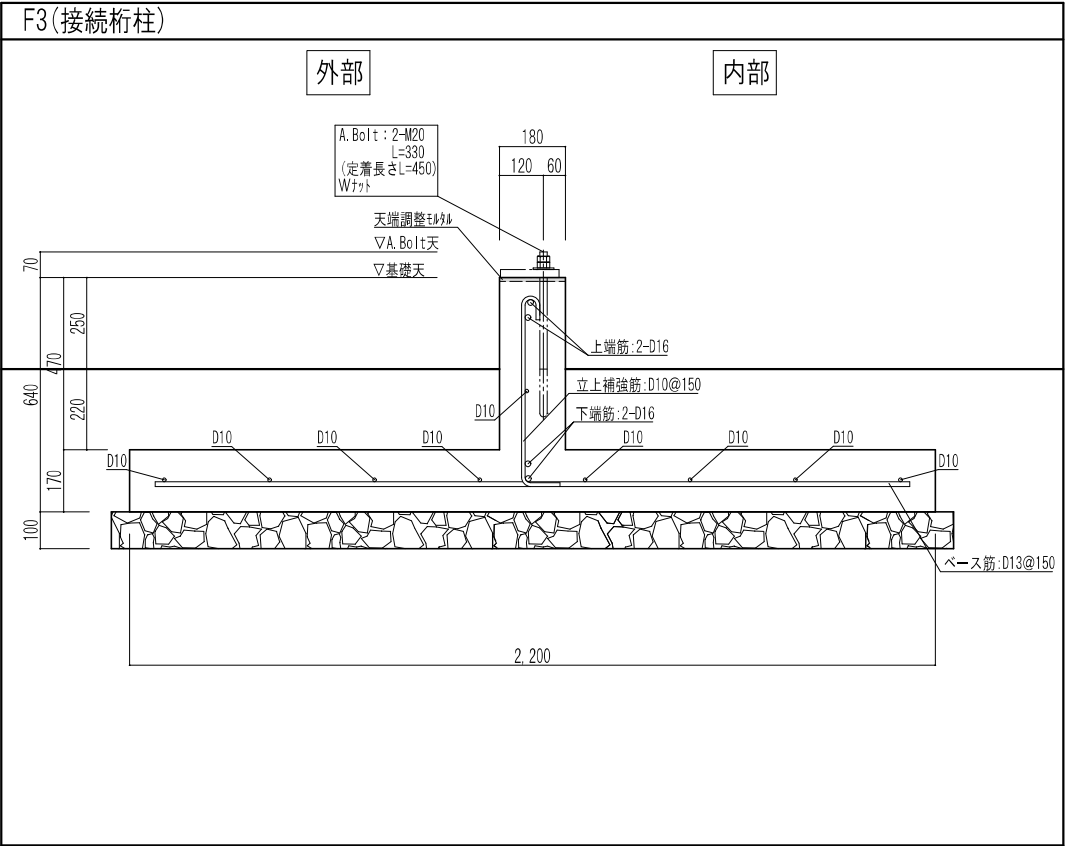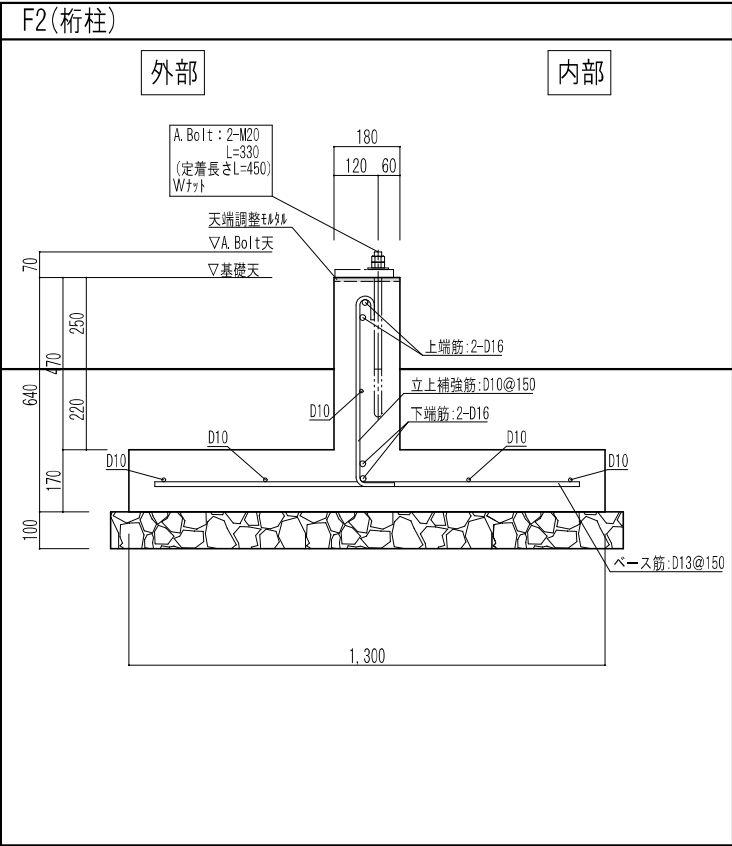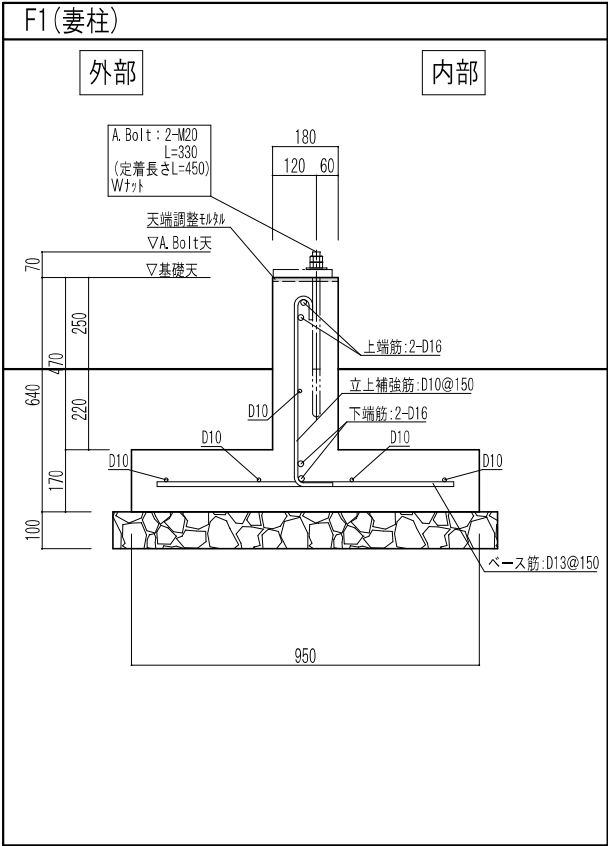



アンカーボルト詳細図 S=1/10

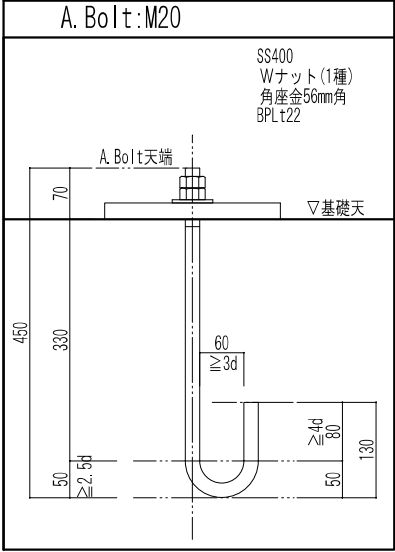


仮設校舎B棟

工事名	岡山市立西小学校仮設校舎賃貸				協同組合アガラ			
図面	【B棟】基礎詳細図1				代表理事 小寺 徹			
No.	岡山市都市整備局住宅建設部公共建築課				一般建築士事務所岡山県印事登録第13551号			
	令和 5 年 3 月				岡山市北區野田三丁目11番20号			
S	課長	担当課長	課長補佐	係長	主任	担当	承認	検印
002								

基礎詳細図 S=1/10

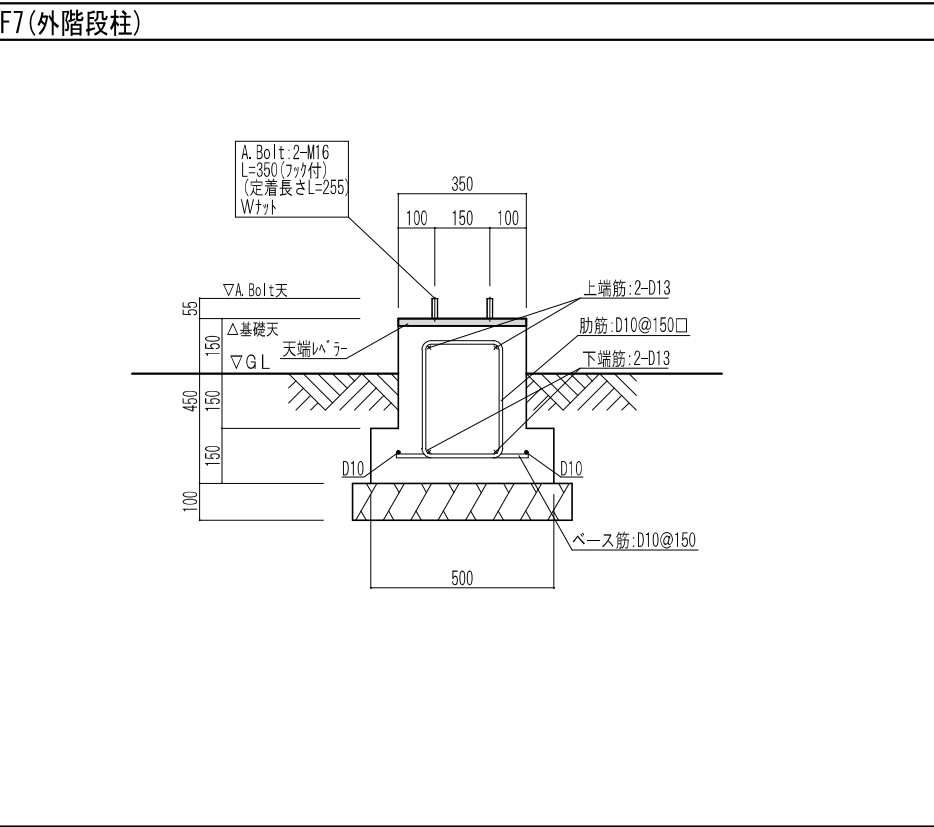
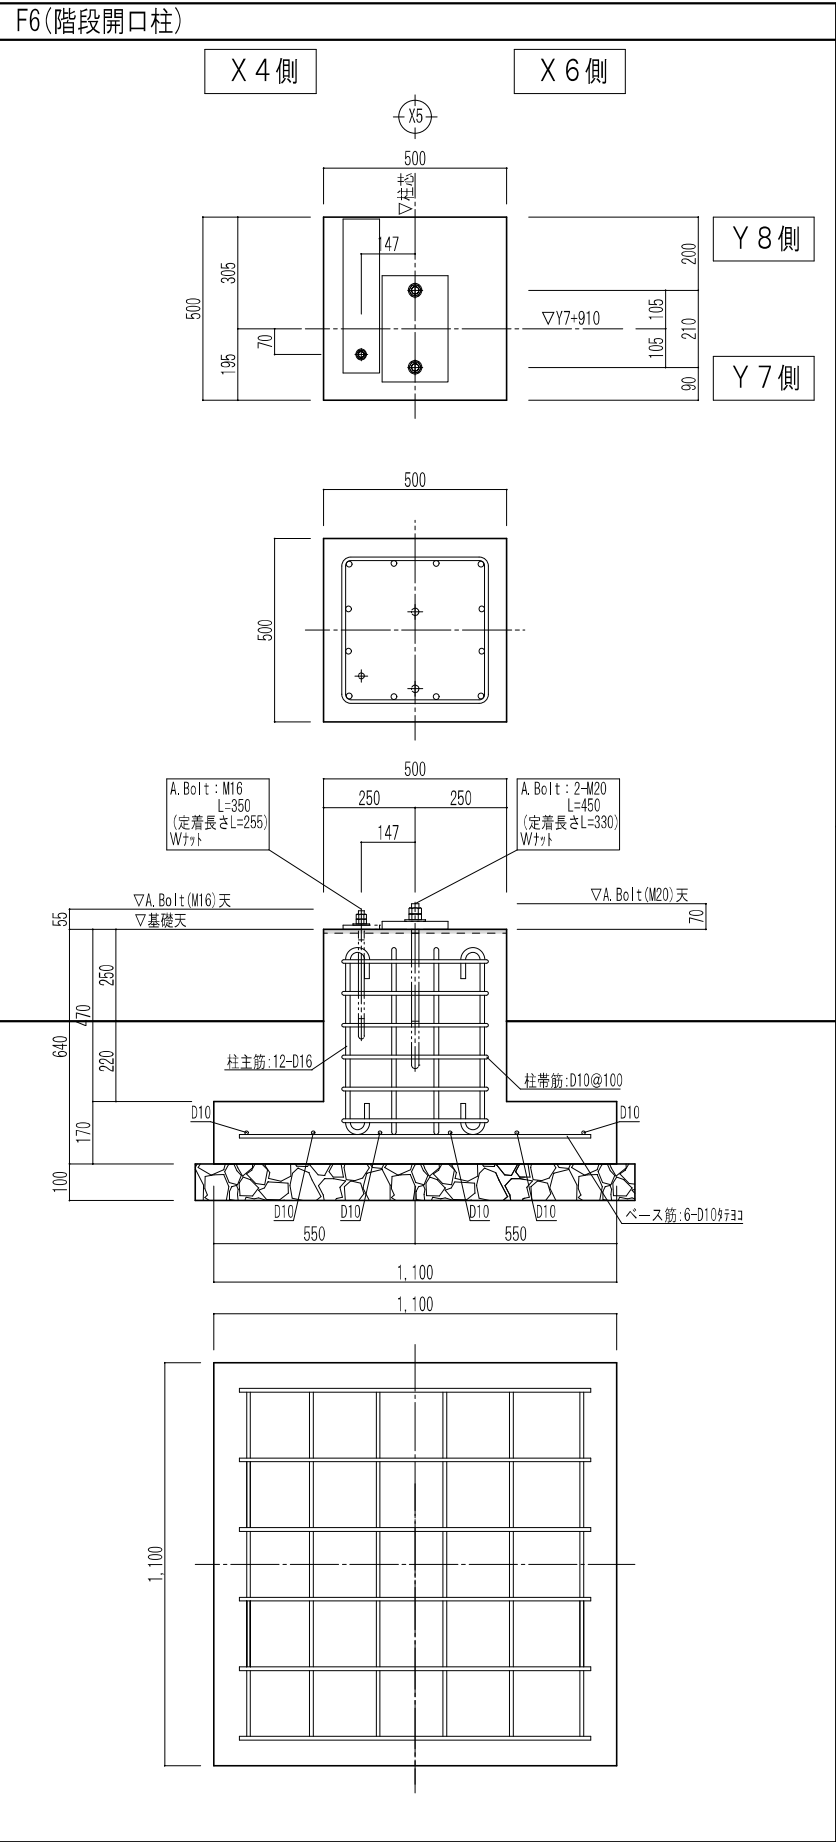


アンカーボルト詳細図 S=1/5

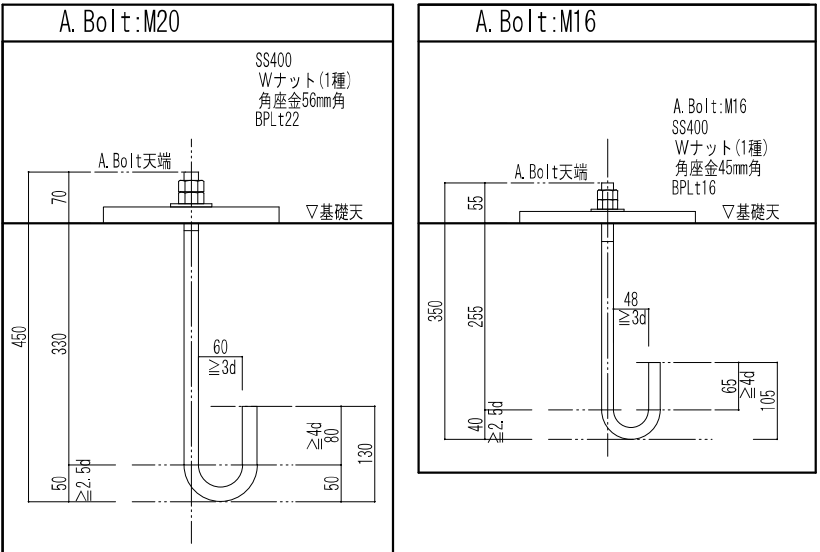


仮設校舎B棟

工事名	岡山市立西小学校仮設校舎賃貸借				協同組合アゴラ			
図面	【B棟】基礎詳細図 2				増訂 A1: 1/10 5 A3: 1/20 10	代表理事 小寺 豊 一般職員 小寺 豊 岡山市立西小学校 13551号 管理棟 西一 岡山市立西小学校 13551号 通上車路 岡山市北區野田三丁目11番20号 TEL: 085-245-2288 FAX: 085-245-2282		
No.	岡山市都市整備局住宅建設部公共建築課				令和 5 年 3 月	S 006		
	課長	担当課長	課長補佐	係長	主任	担当	承認	製図

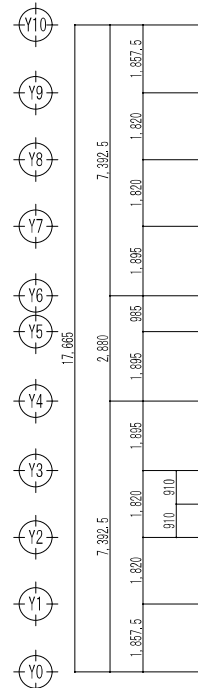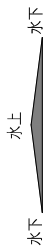



	(Y0)	(Y1)	(Y2)	(Y3)	(Y4)	(Y5)	(Y6)	(Y7)	(Y8)	(Y9)	(Y10)	
					17' 685							
	7' 392.5				2' 880		7' 392.5					
	1' 857.5	1' 820	1' 820	1' 895	1' 895	1' 895	1' 895	1' 820	1' 820	1' 857.5		
			910	910								

Figure 1.10 is a structural drawing of a reinforced concrete slab. The drawing shows a grid of columns (X0 to X20) and beams (B1, B2, B3). The slab is divided into a central rectangular area and a smaller rectangular area on the right. Dimensions are provided for the grid spacing and overall dimensions. The drawing includes a detailed view of a corner joint (X19, X20) showing the reinforcement layout.

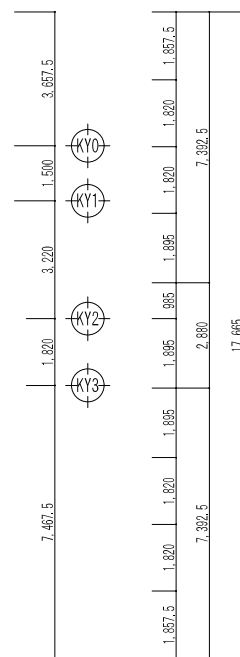

部 材 リ ス ト						
符 号	部 材		材 質			
	2C1	1/2φ H-75x90x15x3, 2x3, 2	SWH400L			
	2C2	1/2φ H-75x90x15x3, 2x3, 2 +2□-75x45x3, 2	SKR400L			
	C3	1/2φ H-75x90x15x3, 2x3, 2 +2□-75x45x3, 2	SSC400			
	2C4	20-75x45x15x2, 3 +□-75x75x2, 3	SKR400			
	2C5	1/2φ H-75x90x15x3, 2x3, 2 +2□-75x45x3, 2	SSC400			
	2C6	20-75x45x15x2, 3 +2□-75x75x2, 3	SKR400			
	2C7	1/2φ H-75x90x15x3, 2x3, 2	SKR400			
	R21	H-248x124x5x8	SS400	GPL-6	中'ホ 3-M16	
	R22	□-100x50x5x7, 5	SS400	GPL-6	中'ホ 2-M12	
	R33	H-398x149x5, 5x8	SS400	GPL-6	中'ホ 3-M16	
	V1	上下弦材：2□-75×75×5×3, 2	SKR400	GPL-6	中'ホ 3-M16	
	H=550	ラチス材：□-75×75×5×3, 2	SKR400			
	r	C-75x45x15x2, 3	SSC400	GPL-4, 5	中'ホ 2-M12	
	B1	C-75x45x15x2, 3	SSC400		中'ホ 1-M12	
	B2	C-75x45x15x2, 3	SSC400		中'ホ 1-M12	
	B3	C-75x45x15x2, 3	SSC400	GPL-4, 5	中'ホ 2-M12	
水平ブレース	▲	1-M12 (ランゲ'ナク)	SNR400B	スリット 異径ボルト式	中'ホ (強度区分) 10, 9	1-M16
柱ブレース	▲	1-M14 (ランゲ'ナク)	SNR400B	スリット 異径ボルト式	中'ホ (強度区分) 10, 9	1-M16
	2C8	□-75x75x2, 3	SKR400			
	R25	H-150x75x5x7	SS400	GPL-6	中'ホ 2-M16	



※ボルトは、スプリングワッシャーにて戻り止めとする。

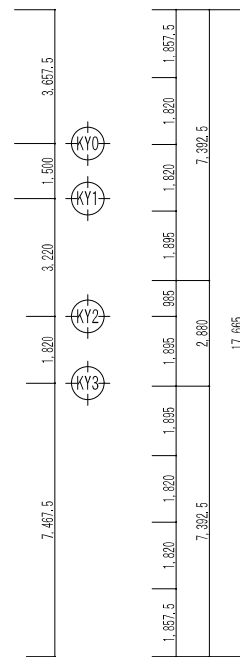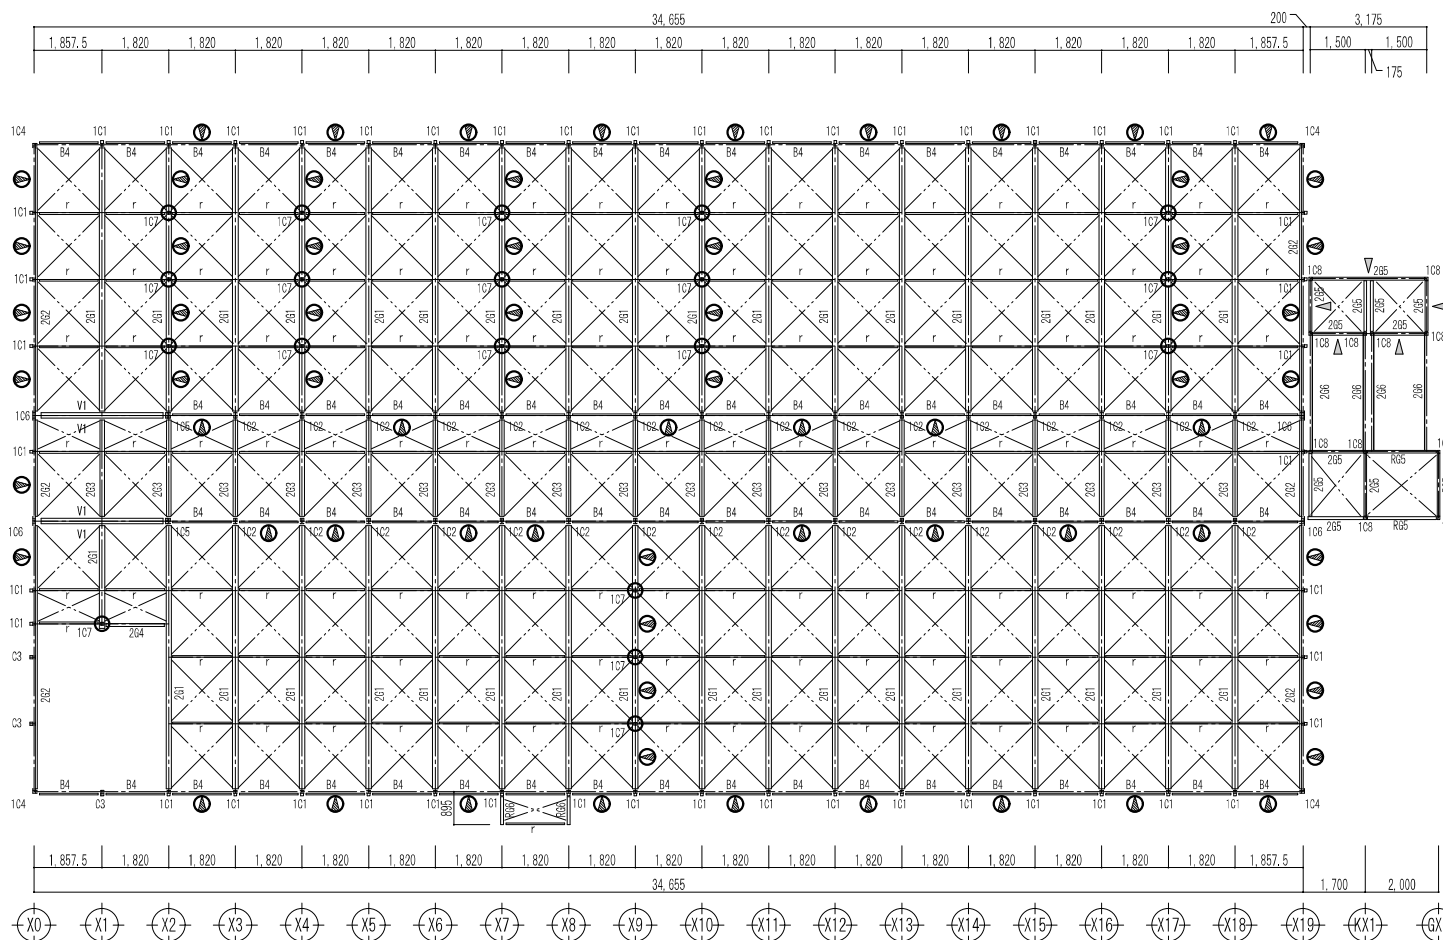



部 材 リ ス ト						
符 号	部 材	材 質				
1C1	リッ H-75x90x15x3, 2x3, 2 +□-75x75x3, 2	SWH400L STKR400	BPL-22	A Bolt	2-M20	
1C2	リッ H-75x90x15x3, 2x3, 2 +2□-75x45x3, 2	SWH400L STKR400	BPL-22	A Bolt	2-M20	
G3	リッ H-75x90x15x3, 2x3, 2 +2□-75x45x3, 2	SS2400 STKR400	BPL-22	A Bolt	2-M20	
1C4	2□-75x45x15x2, 3 +□-75x75x2, 3	SS2400 STKR400	BPL-22	A Bolt	2-M20	
1C5	リッ H-75x90x15x3, 2x3, 2 +4□-75x45x3, 2	SS2400 STKR400	BPL-22	A Bolt	2-M20	
1C6	2□-75x45x15x2, 3 +2□-75x75x2, 3	SS2400 STKR400	BPL-22	A Bolt	2-M20	
1C7	2□-75x45x3, 2	STKR400	BPL-22	A Bolt	2-M20	
291	H-248x124x5x8	SS400	GPL-6	中* 肘	3-M16	
292	-100x50x5x7, 5	SS400				
293	H-398x149x5, 5x8	SS400	GPL-6	中* 肘	3-M16	
294	-150 x 75 x 6, 5 x 10	SS2400	GPL-6	中* 肘	2-M12	
W1 H-550	上下弦材: 2□-75×75×3, 2 ラチス材: □-75×75×3, 2	STKR400 STKR400	GPL-6	中* 肘	3-M16	
r	C-75x45x15x2, 3	SS2400	GPL-4, 5	中* 肘	2-M12	
B4	C-75x45x15x2, 3	SS2400	GPL-4, 5	中* 肘	2-M12	
永平ゲラ 柱ブレース	1-M12 (ランピン・7x6) 1-M18 (ランピン・7x6)	SNR400B SNR400B	ランピン 永久鋼 10-9 永久鋼 10-9	中* 肘 (強度区分10, 9)	1-M16 1-M20	
1C8	□-75x75x2, 3	STKR400	BPL-16	A Bolt	2-M16	
265	H-150x75x5x7	SS400	GPL-6	中* 肘	2-M16	
296	PL-12	SS400	GPL-6	中* 肘	2-M16	
R65	H-150x75x5x7	SS400	GPL-6	中* 肘	2-M16	
R66	□-75x75x2, 3	STKR400	GPL-6	中* 肘	4-M12	

※ボルトは、スプリングワッシャーにて戻り止めとする。



工事名	岡山市立西小学校仮設校舎倉庫費					協同組合アゴラ					
図面	【A棟】仮設図					規 格	A1: 1/100 A3: 1/200		代表理事 小寺 壽	一般建築士事務所西岡山県代表建築士15957号	
N.O.	岡山市都市整備局住宅建築部公共建築課					令 和	7	年	3	月	
S	課 長	担当主査	課長補佐	係 長	主任技師	承認		承認	製図		
007											

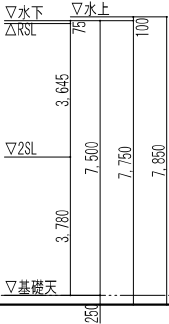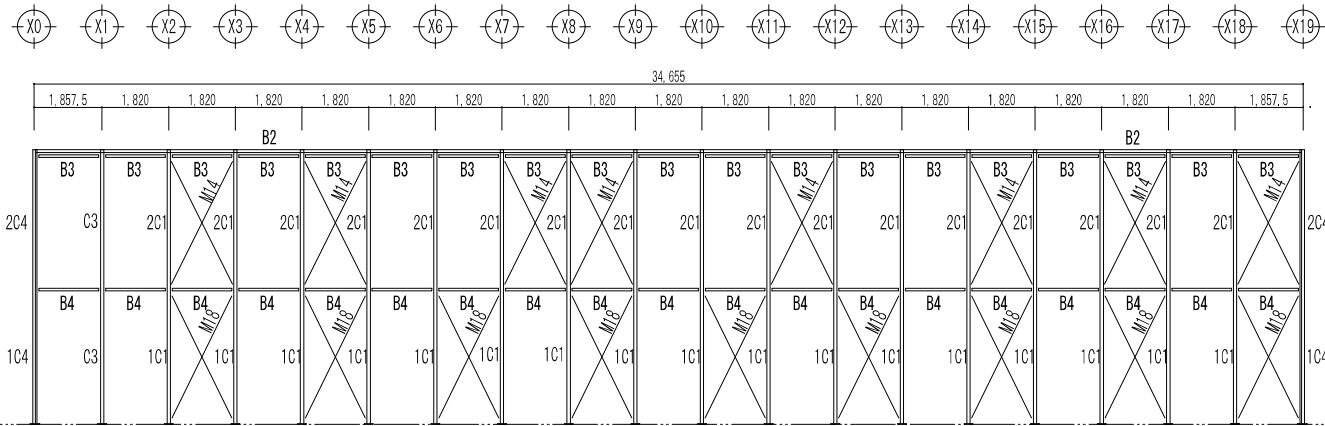



Y0通軸組図 S=1/100

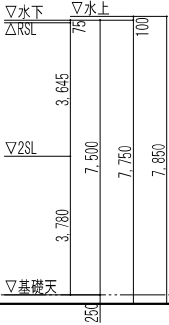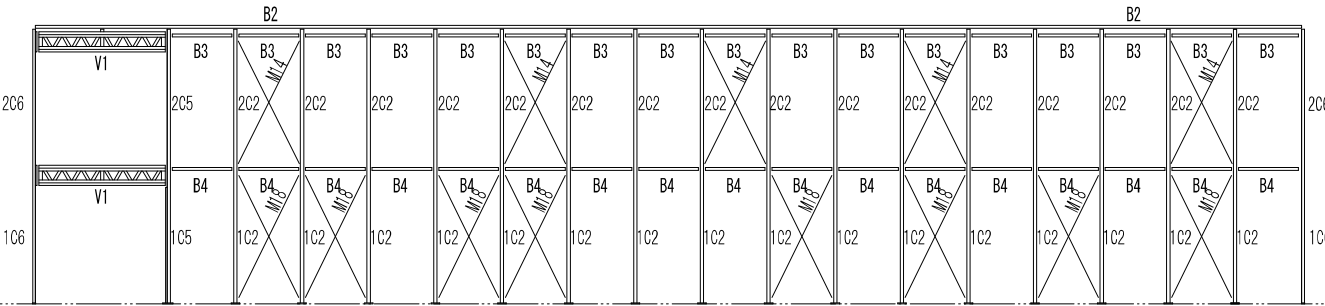

Y4通軸組図 S=1/100

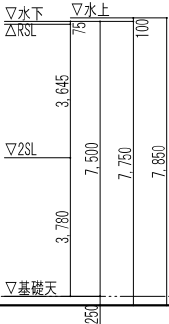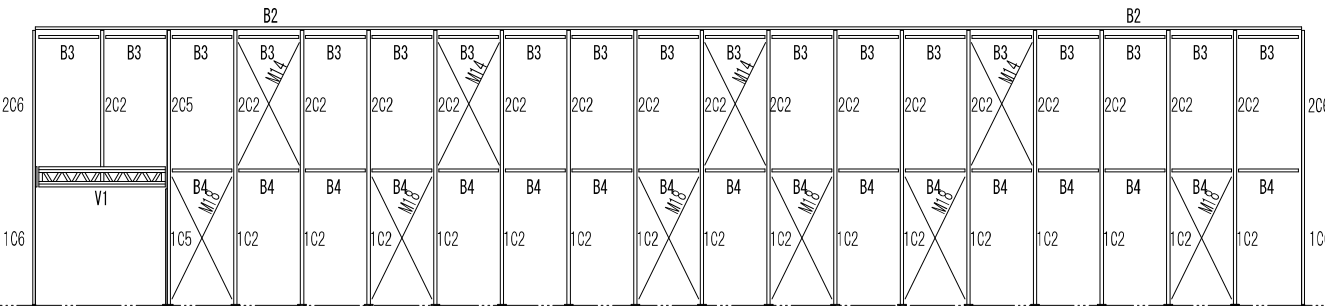


Y6通軸組図 S=1/100

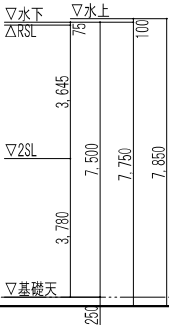
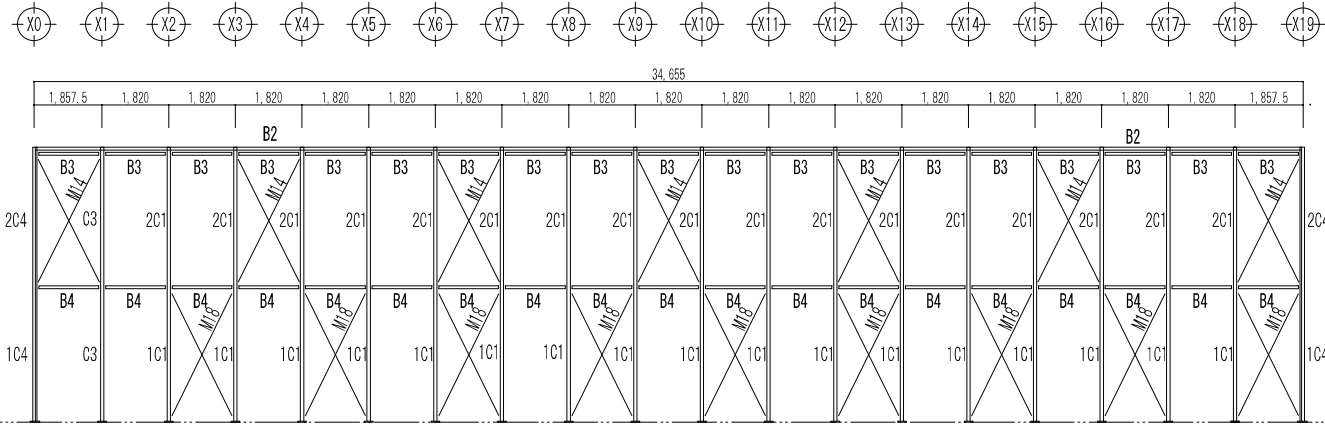


Y10通軸組図 S=1/100

仮設校舎 A 棟

工事名		岡山市立西小学校仮設校舎賃貸借				協同組合アゴラ			
図 面	【A棟】軸組図 1				縮尺	A1: 1/100 A3: 1/200	代表理事 小寺 徹 一般建築士事務所岡山県印事登録第13551号 管理建築士 一級建築士 第5539号 浦上幸雄 岡山市北区野田三丁目11番20号 TEL 086-246-2288 FAX 086-246-2282		
	No.	岡山市都市整備局住宅建設部公共建築課 令和 7 年 3 月				課 長	担当課長	課長補佐	係 長
S					主 任	監 査	家 長	校 長	製 図
008									


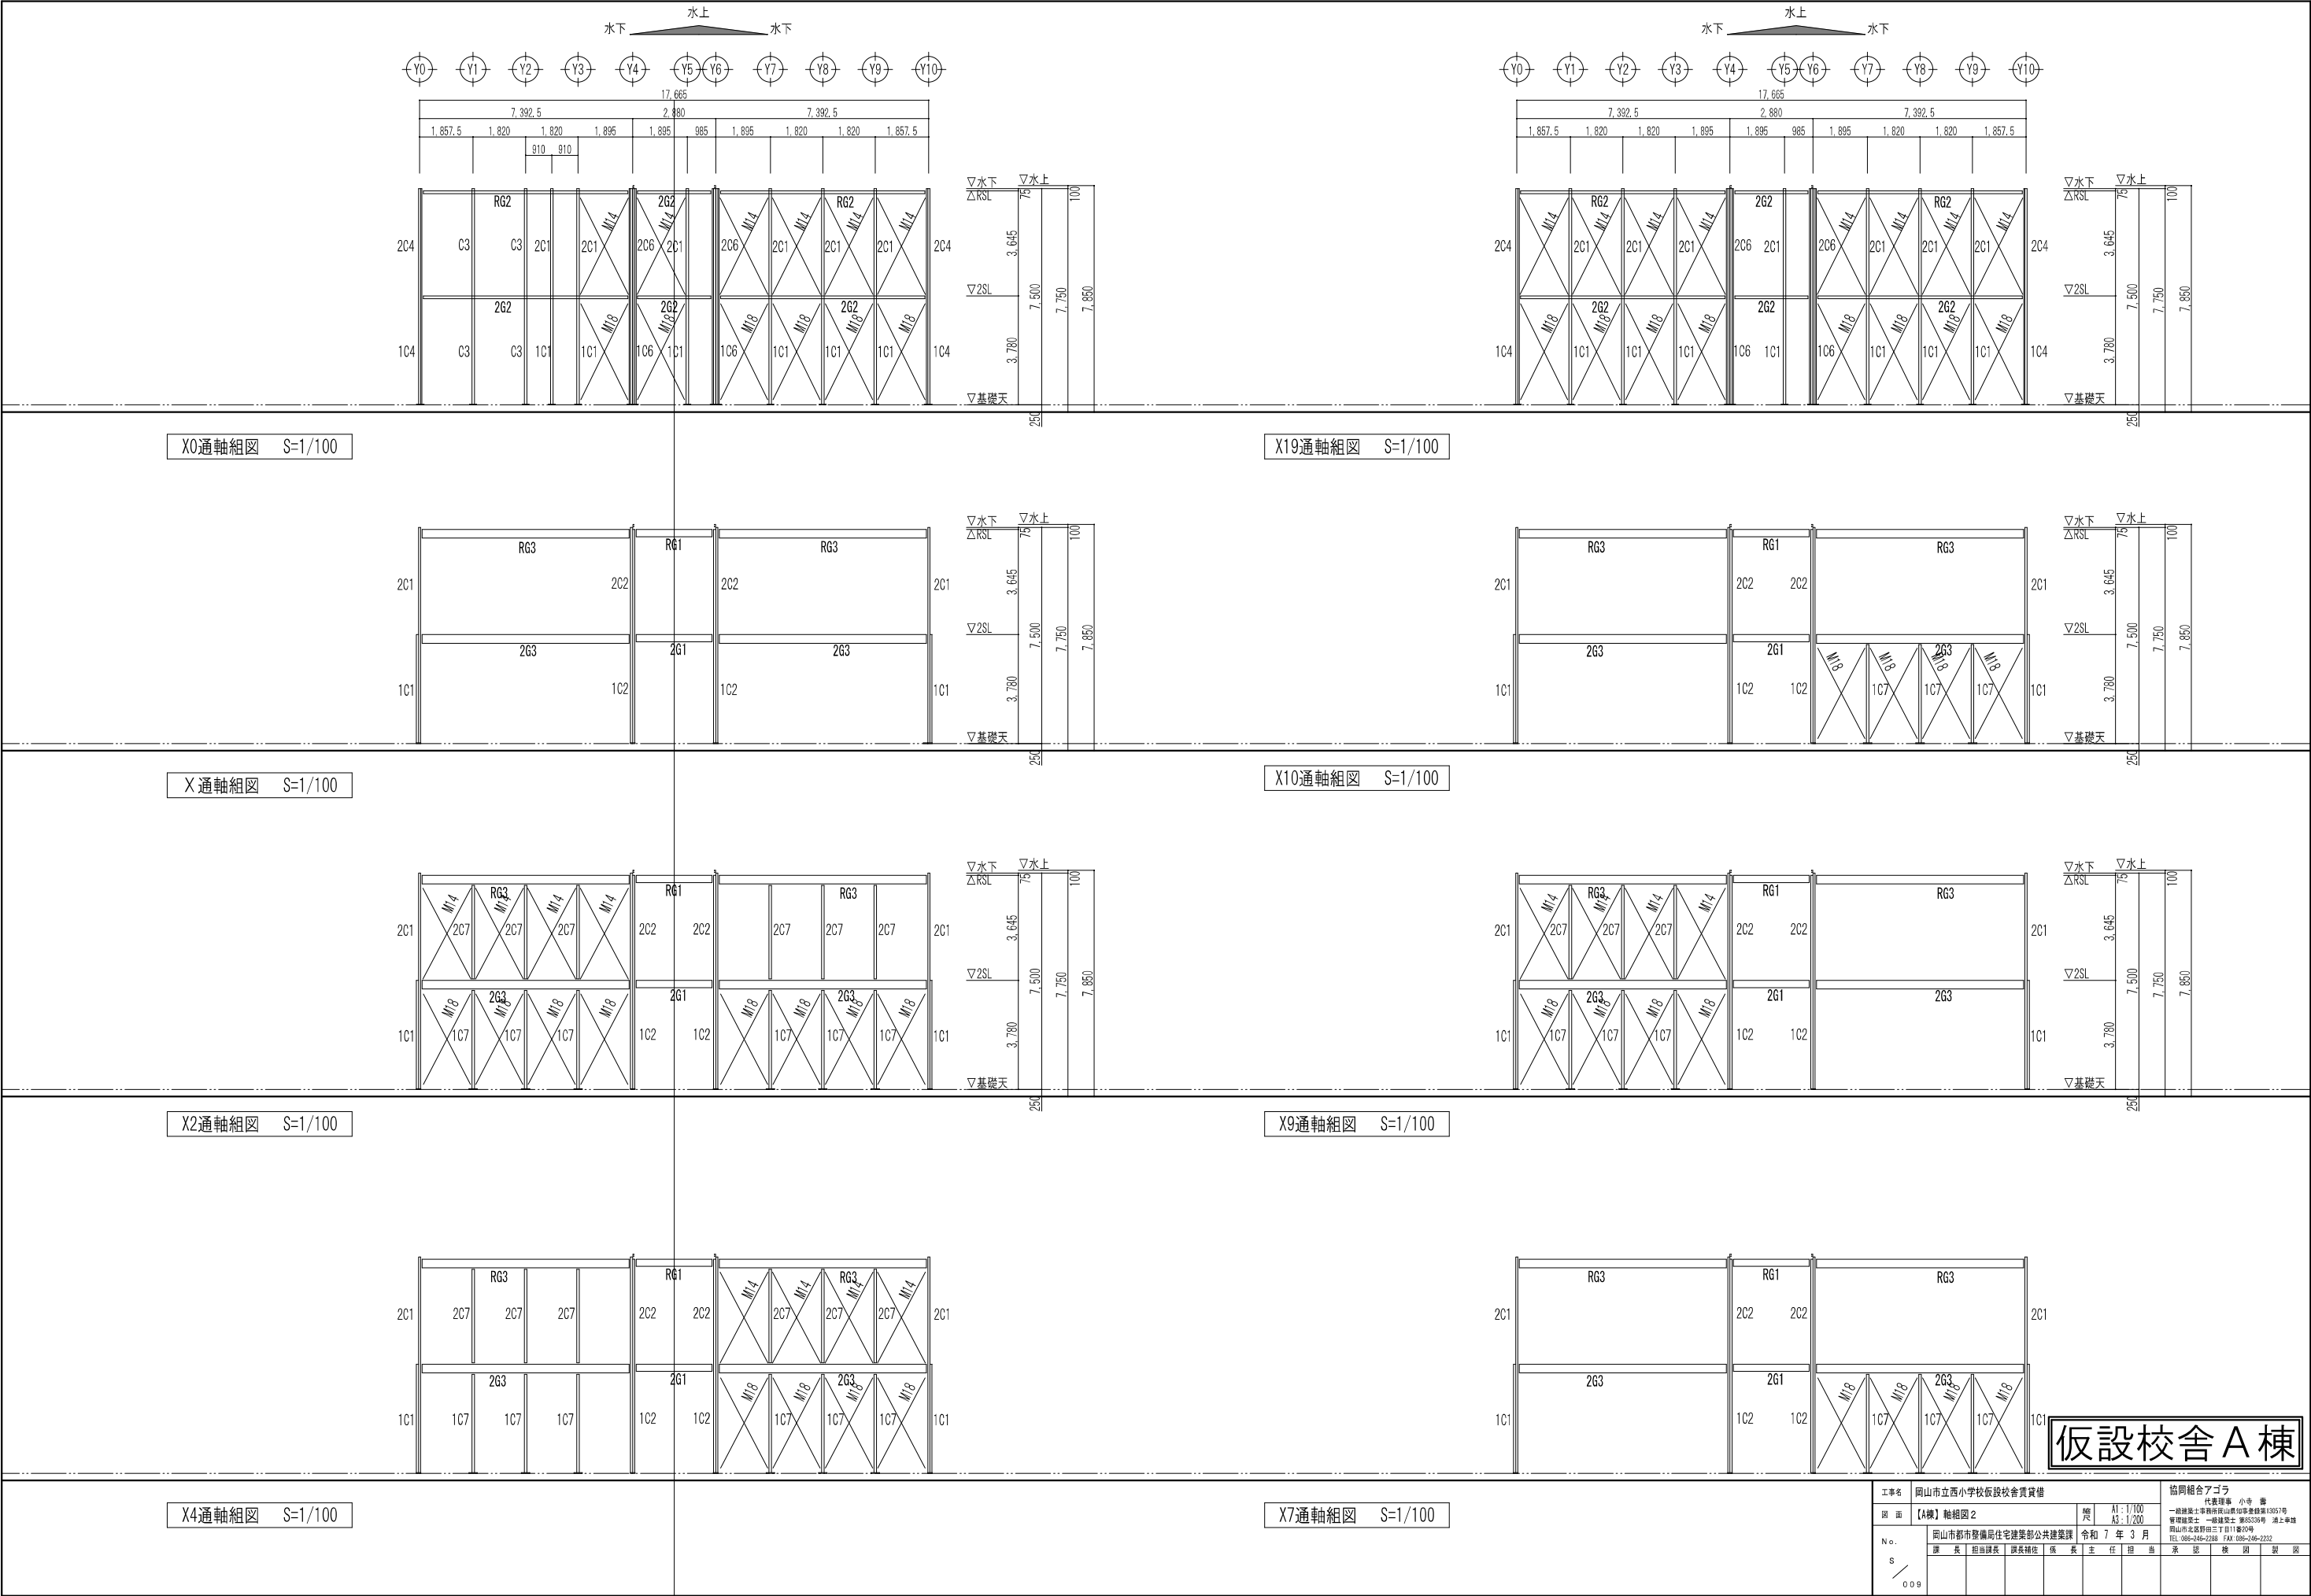


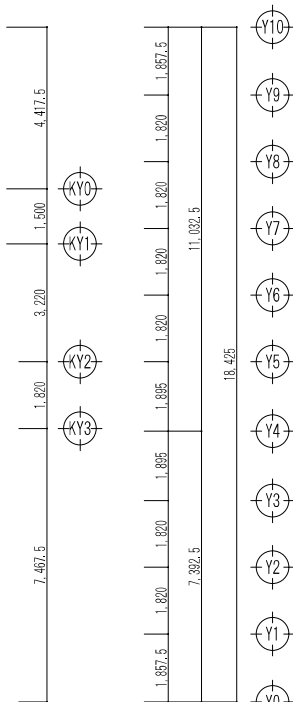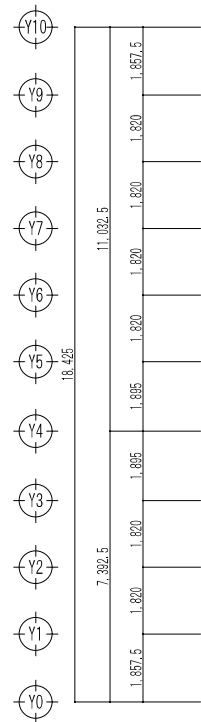

—... は、水平ブレースを示す。
 は、柱ブレース位置を示す。
 は、梁下柱を示す。



※ボルトは、スプリングワッシャーにて戻り止めとする。

工事名	岡山市立西小中学校施設改善費				協同組合でア			
図面	[B棟] 2階梁伏図				竣工	A1: 7/100 A5: 1/200		
No.	岡山市都市整備局住宅建築部公共建築課				令和	7 年 3 月		
S / O I O	課 長	副田 謙夫	課長補佐	係 長	主任 技 師	原 崇	技 師 監 製	岡 田 功
	一般建築士事務所西岡山県匠事務所 1565号 建築士事務所 一般建築士 第533号 止上 幸雄 〒750-0846 岡山県岡山市東区上庄町1丁目1番1号 TEL 086-246-2388 FAX 086-246-2332							

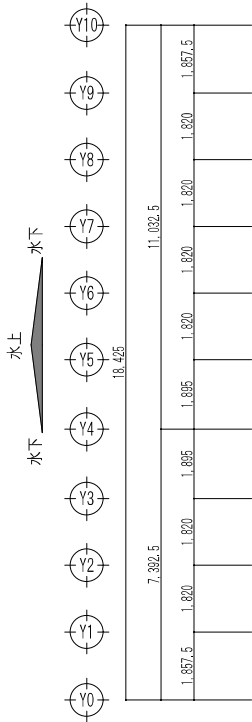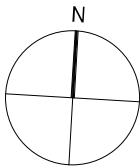

水上
水下

小屋梁伏図 S=1/100

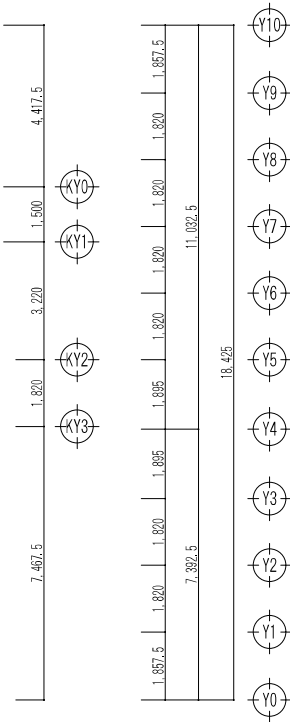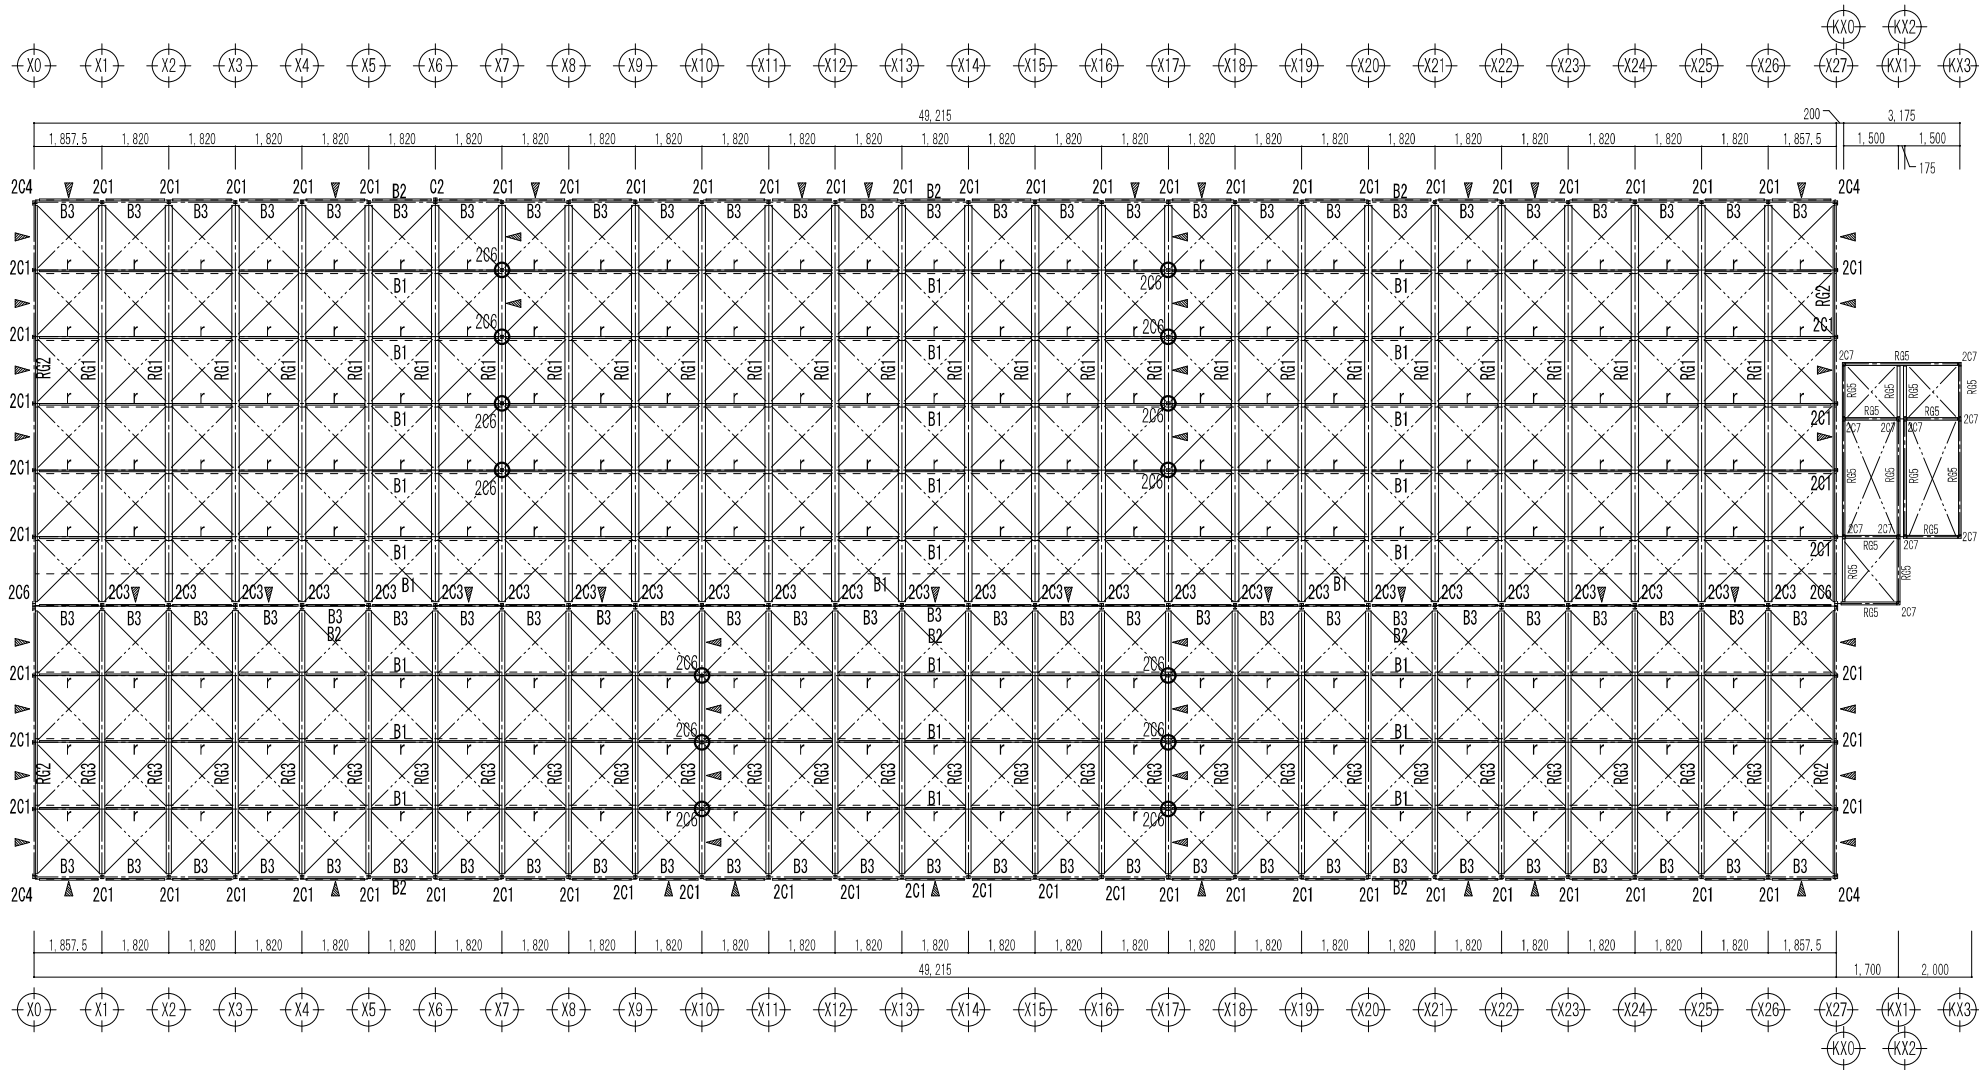



--- は、水平ブレースを示す。
▲ は、柱ブレース位置を示す。
○ は、梁下柱を示す。

部 材 リ ス ト				
符 号	部 材	材 質		
2C1	シャブ H-75x90x15x3. 2x3. 2	SWH400L		
C2	シャブ H-75x90x15x3. 2x3. 2	SWH400L		
	+2□-75x45x3. 2	STKR400		
2C3	シャブ H-75x90x15x3. 2x3. 2	SSC400		
	+2□-75x45x3. 2	STKR400		
2C4	2□-75x45x15x2. 3	SSC400		
	+□-75x75x2. 3	STKR400		
2C5	シャブ H-75x90x15x3. 2x3. 2	SSC400		
	+2□-75x45x3. 2	STKR400		
2C6	シャブ H-75x90x15x3. 2x3. 2	STKR400		
RG1	H-396x199x7x11	SS400	GPL-6	中#' 1 3-M16
	[-100x50x5x7. 5	SS400		中#' 1 2-M12
RG3	H-298x149x5. 5x8	SS400	GPL-6	中#' 1 3-M16
r	C-75x45x15x2. 3	SSC400	GPL-4. 5	中#' 1 2-M12
	B1 C-75x45x15x2. 3	SSC400		中#' 1 1-M12
B2	C-75x45x15x2. 3	SSC400		中#' 1 1-M12
B3	C-75x45x15x2. 3	SSC400	GPL-4. 5	中#' 1 2-M12
水平ブレース	1-M12 (シャブ・シャブ)	SNR400B	※ 1 1-M12	※ 1 1-M16
柱ブレース	1-M14 (シャブ・シャブ)	SNR400B	※ 1 1-M14	※ 1 1-M16
2C7	□-75x75x2. 3	STKR400		
	H-150x75x5x7	SS400	GPL-6	中#' 1 2-M16



※ボルトは、スプリングワッシャーにて両り止めとする。

仮設校舎B棟



工事名	岡山市立西小学校仮設校舎賃貸借				協同組合アゴラ			
図 面	【B棟】小屋梁伏図		縮 尺	A1: 1/100 A3: 1/200	代表理事 小寺 徹 一般職員 小寺 徹 管理棟長 小寺 徹 岡山市北区野田三丁目11番20号 TEL: 085-245-2288 FAX: 085-245-2282			
N. o.	岡山市都市整備局住宅建築部公共建築課				令和 7 年 3 月			
S	課 長	担当課長	課長補佐	係 長	主 任	担 当	審 査	製 図
011								

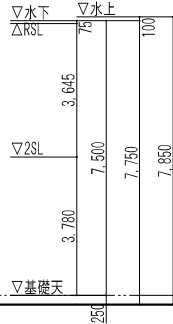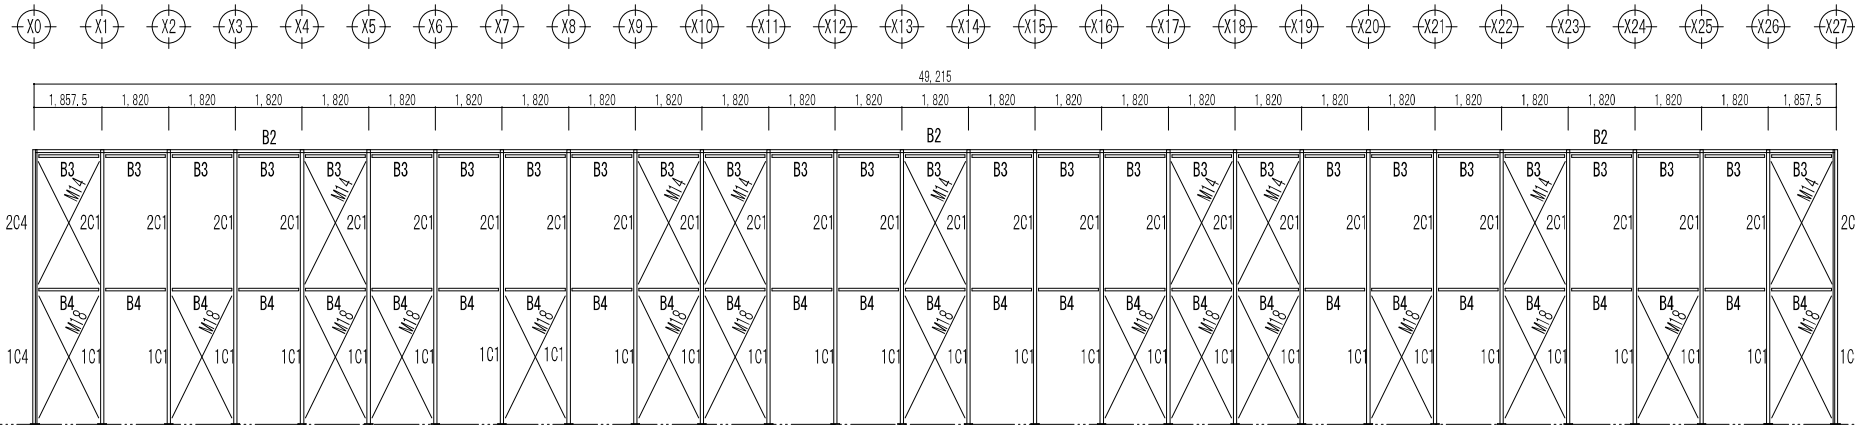

Y0通軸組図 S=1/100

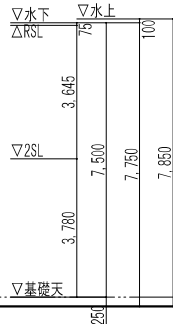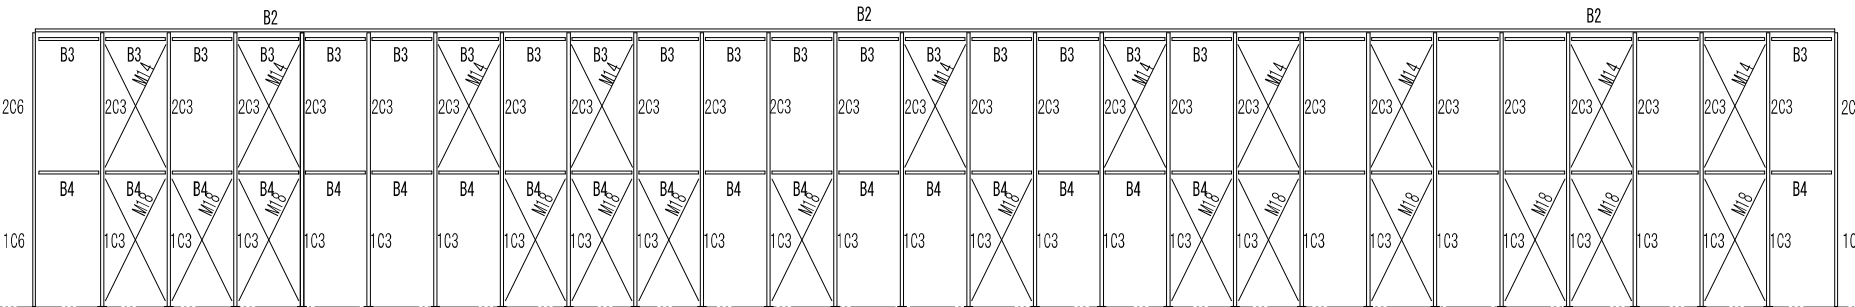


Y4通軸組図 S=1/100

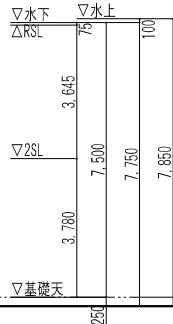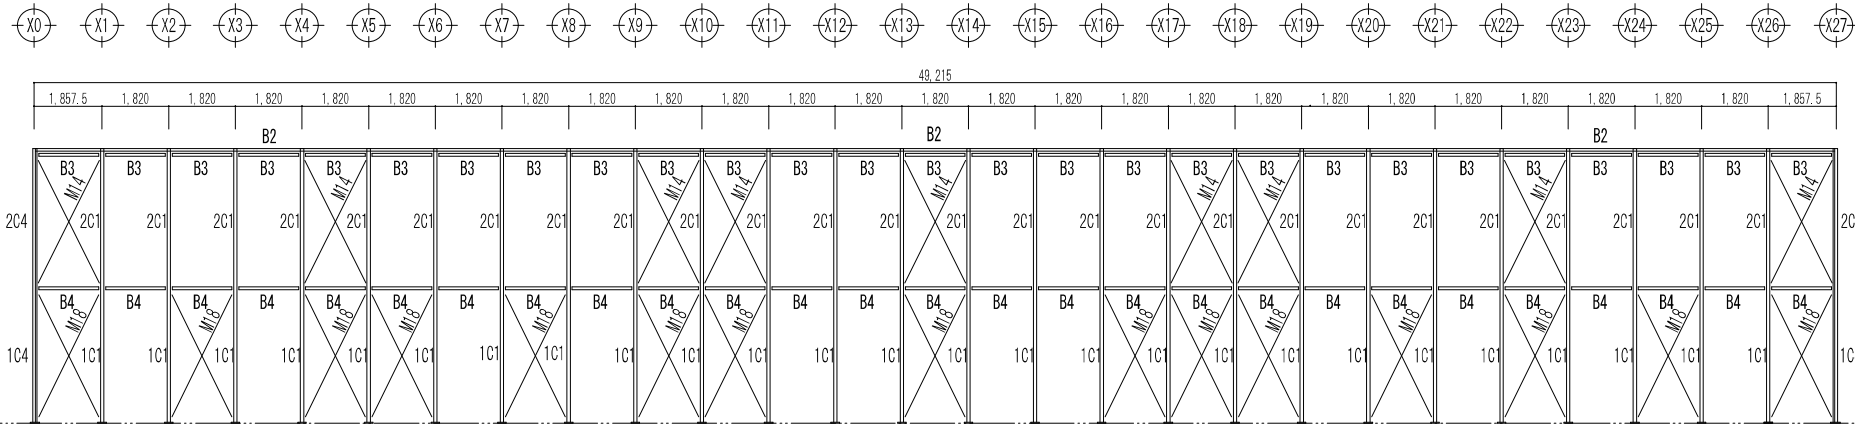

Y10通軸組図 S=1/100


仮設校舎B棟

工事名	岡山市立西小学校仮設校舎賃貸借				協同組合アゴラ			
図 面	【B棟】軸組図 1			縮 尺	A1: 1/100 A3: 1/200	代表理事 小寺 徹 一般建築士事務所岡山県印事登録第13551号 管理建築士 一級建築士 第5539号 浦上幸雄 岡山市北区野田三丁目11番20号 TEL 086-236-2288 FAX 086-246-2282		
N o .	岡山市都市整備局住宅建築部公共建築課 令和 7 年 3 月				課 長	担当課長	課長補佐	係 長
S					主 任	担 当	系 長	設 計
0 1 2								

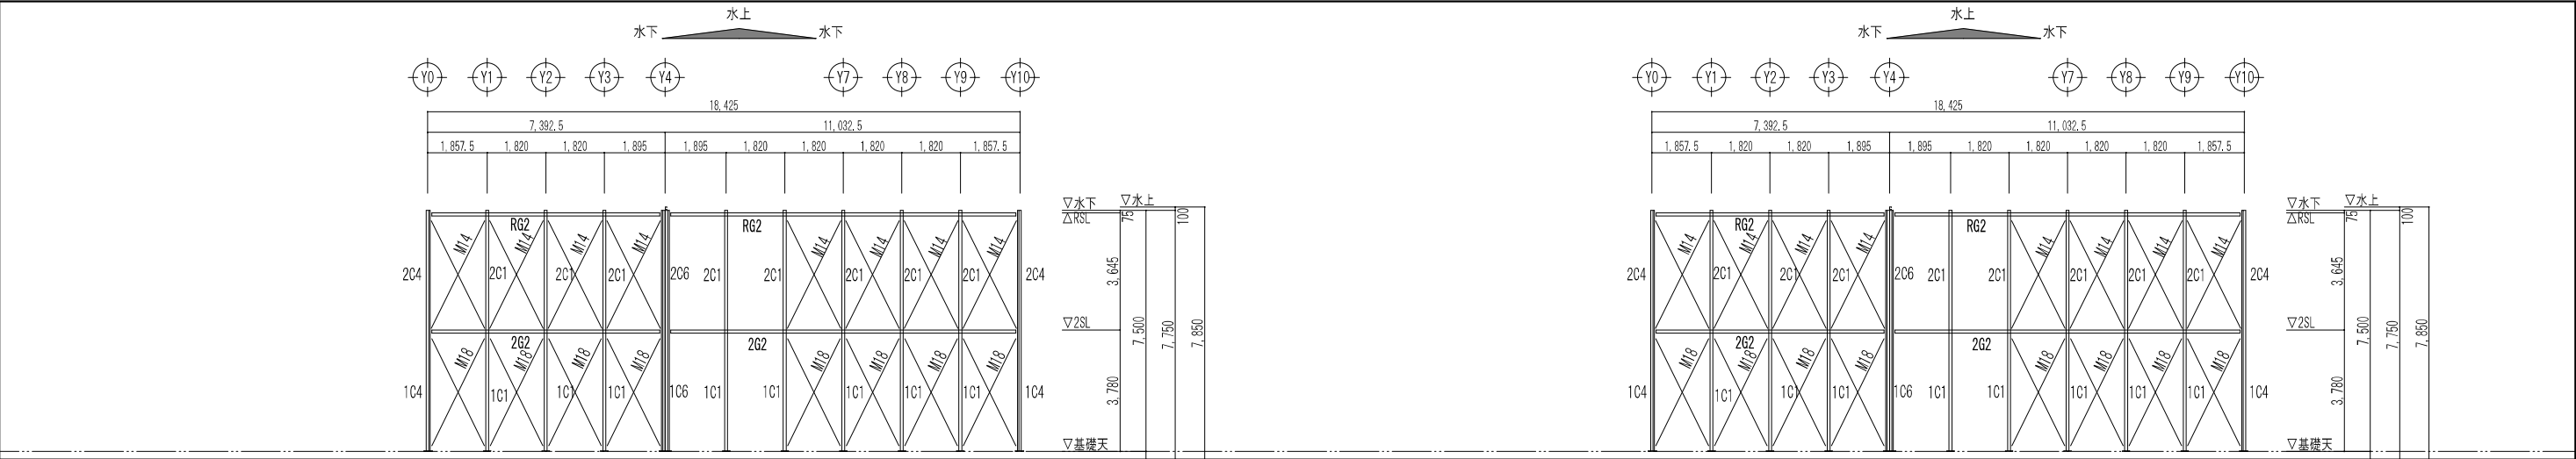


X0通軸組図 S=1/100

X27通軸組図 S=1/100

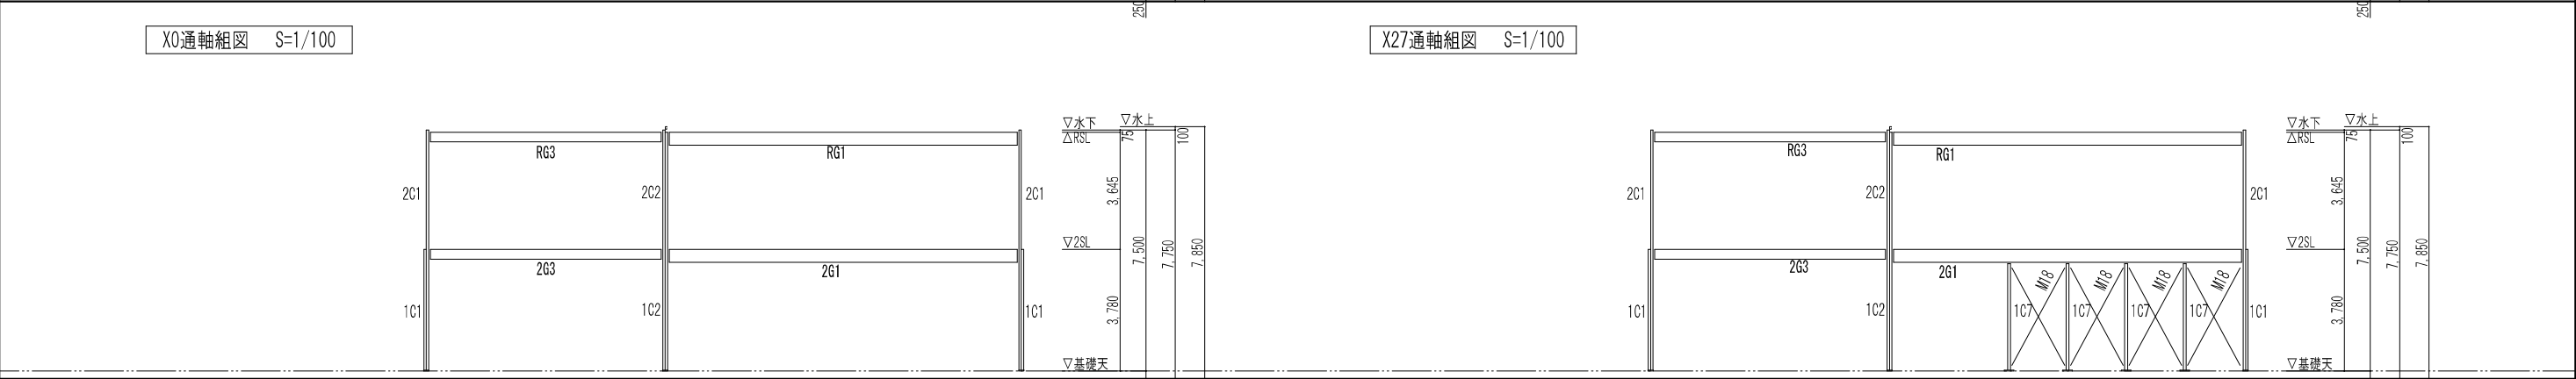


X通軸組図 S=1/100

X12通軸組図 S=1/100

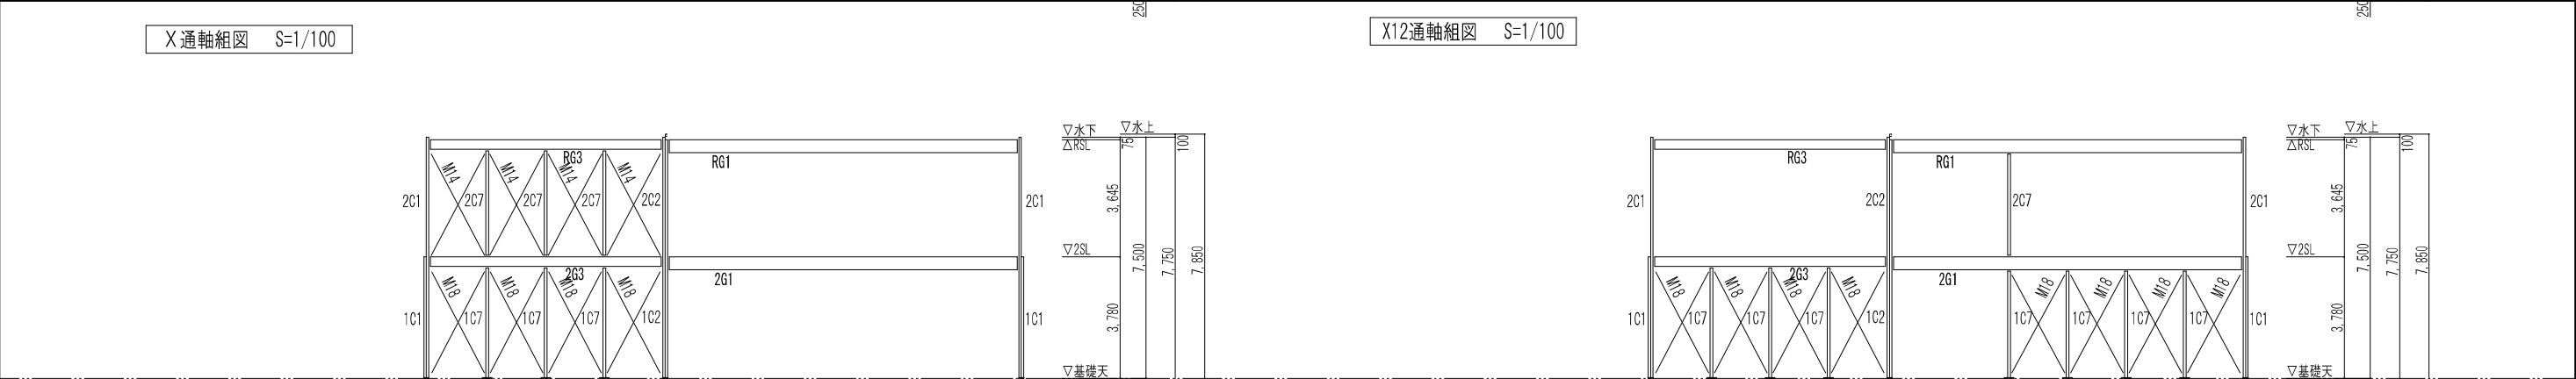

X10通軸組図 S=1/100

X19通軸組図 S=1/100

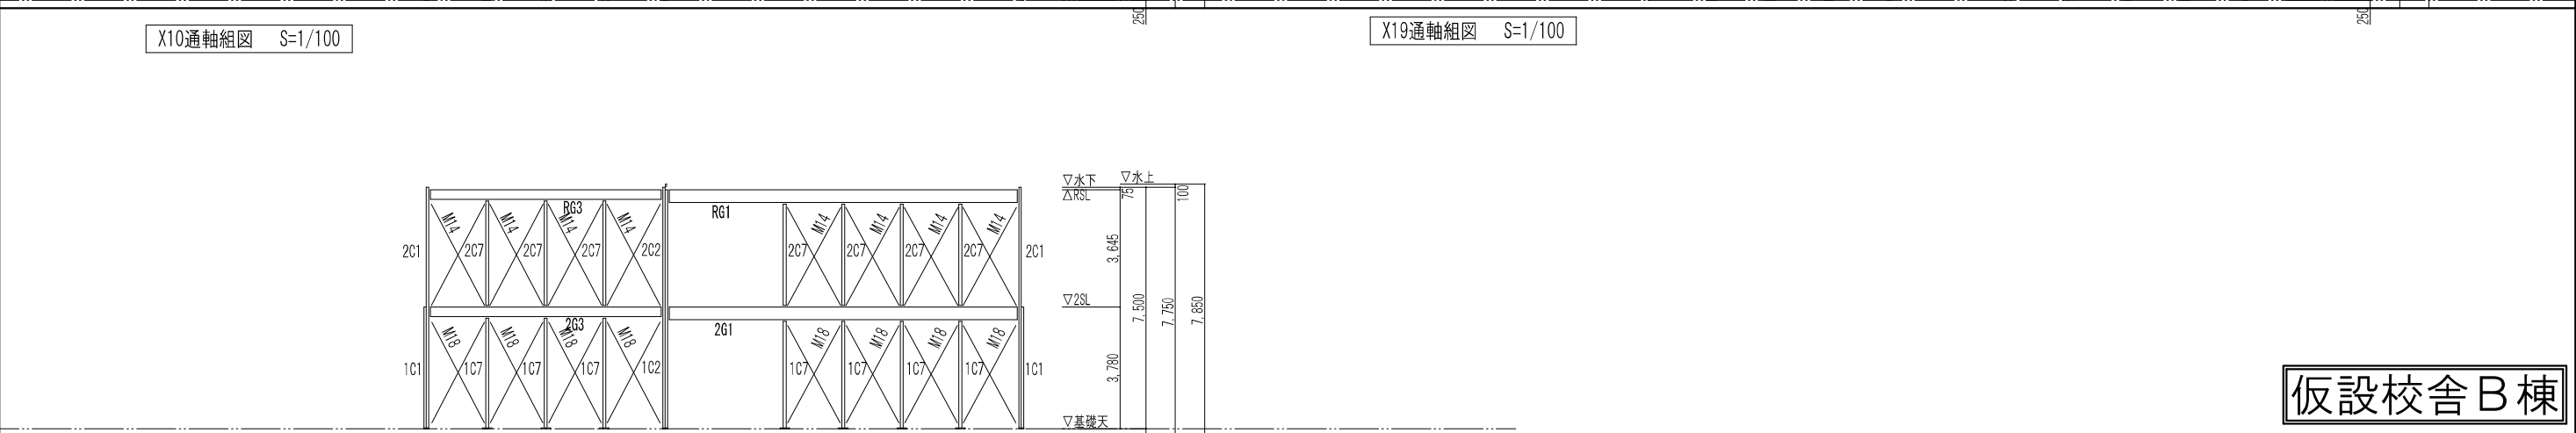

X17通軸組図 S=1/100

仮設校舎B棟

工事名	岡山市立西小学校仮設校舎賃貸借				協同組合アゴラ			
図 面	【B棟】軸組図 2				縮 尺	A1 : 1/100 A3 : 1/200	代表理事 小寺 徹 一般職員 小寺 徹 岡山市北區 山崎 1355-1 号 管理棟 2 号 1 階 建設士 第 5539 号 海上幸雄 岡山市北區 野田三丁目 11 番 20 号 TEL 085-245-2288 FAX 085-245-2282	
N o .	岡山市都市整備局住宅建築部公共建築課 令和 7 年 3 月				課 長	担当課長	課長補佐	係 長
S					主 任	担 当	系 長	設 計
0 1 3								