


名称	関東浄化センター脱水ケーキ堆肥資源化搬出処理業務委託(その5)(単価契約)				
図名	一般平面図	縮尺	free	No.	
令和 年 月 日	下水道施設管理課(東部)			業/内	
課長	課長補佐	係長	副主査・主任	課員	担当者



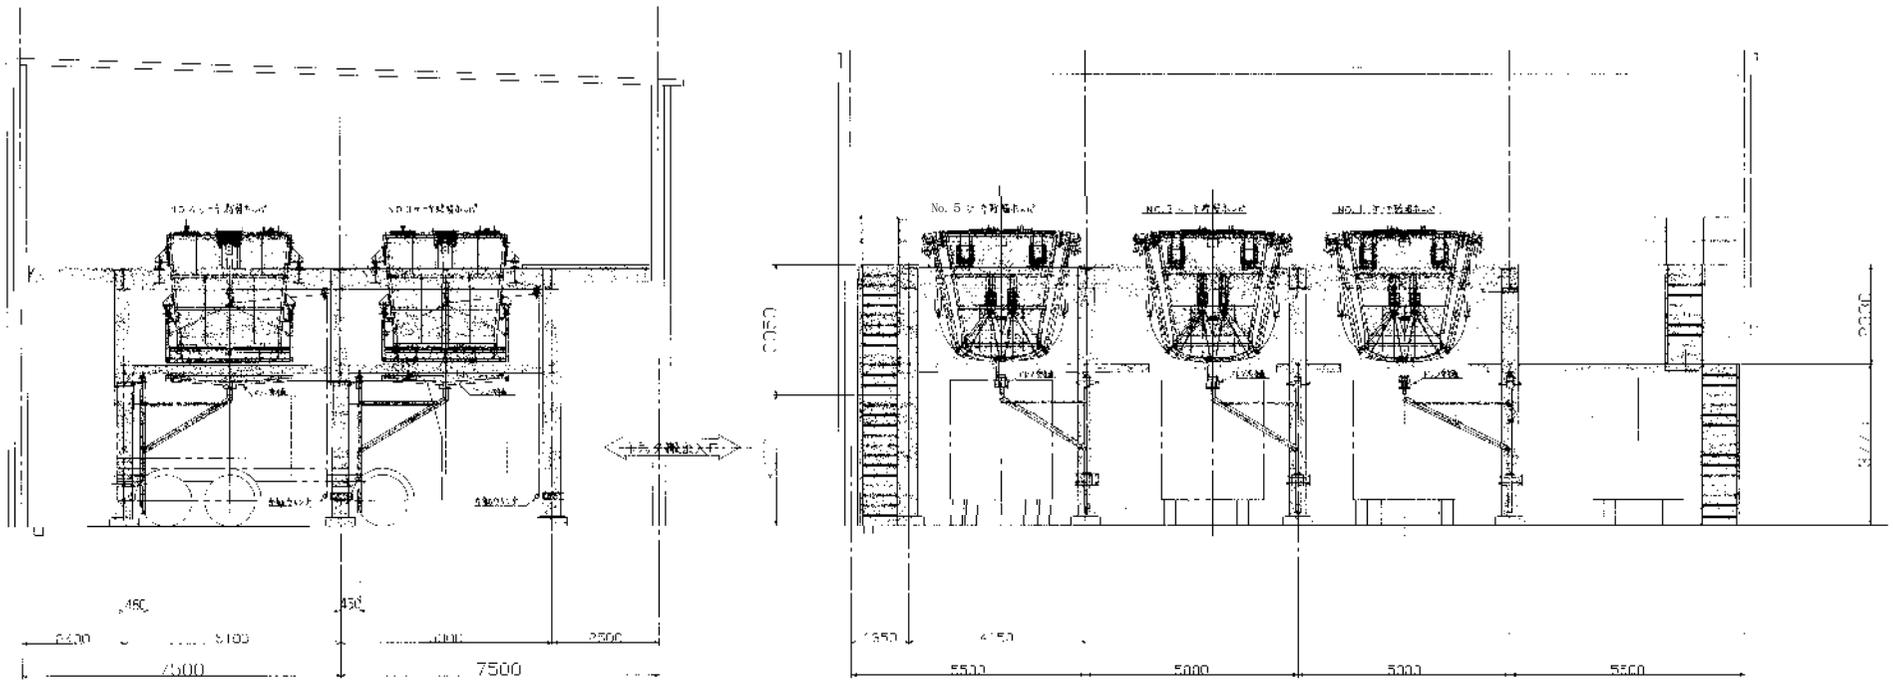

04 01 00 00

04 01 00 00

名称	岡東浄化センター脱水ケーキ堆肥资源化搬出処理業務委託(その5)(単価契約)				
図名	ホッパー棟立面図	縮尺	1/150	No.	
令和 年 月 日	下水道施設管理課(東部)				業/内
課長	課長補佐	係長	副主査・主任	課員	担当者

NO.	04	01	00	00
NO.	04	01	00	00