

# 令和7年度

## 桃丘コミュニティハウス会議室空調機取替修繕




工事場所  
岡山市北区芳賀5114-89

付近見取図 S=1:2500


図面リスト

図番	図名	縮尺	備考
M-01	配置図・図面リスト・付近見取図	1/2500, 1/200	
M-02	平面図(修繕後), 系統図(修繕後)	1/50, NON	
M-03	平面図(修繕前), 系統図(修繕前)	1/50, NON	

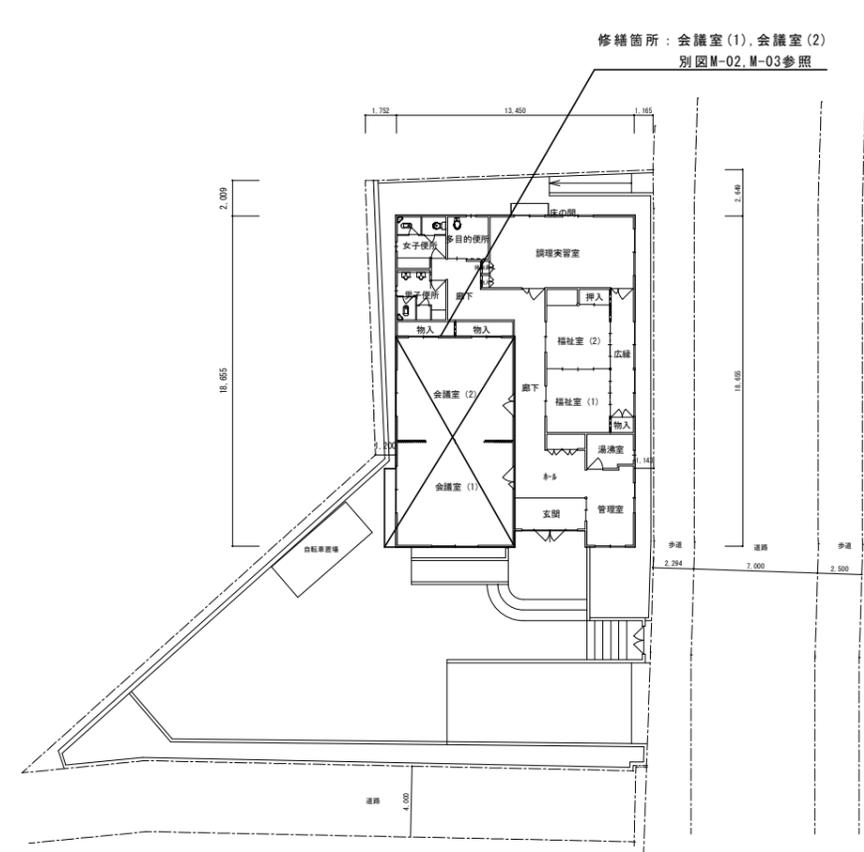


配置図 S=1:200

工事名	桃丘コミュニティハウス会議室空調機取替修繕	No.	
図面名	配置図・図面リスト・付近見取図	縮尺	1/2500 1/200
岡山市 都市整備局 住宅・建築部 公共建築課		令和7年3月	M-01
課長	課長補佐	係長	課員

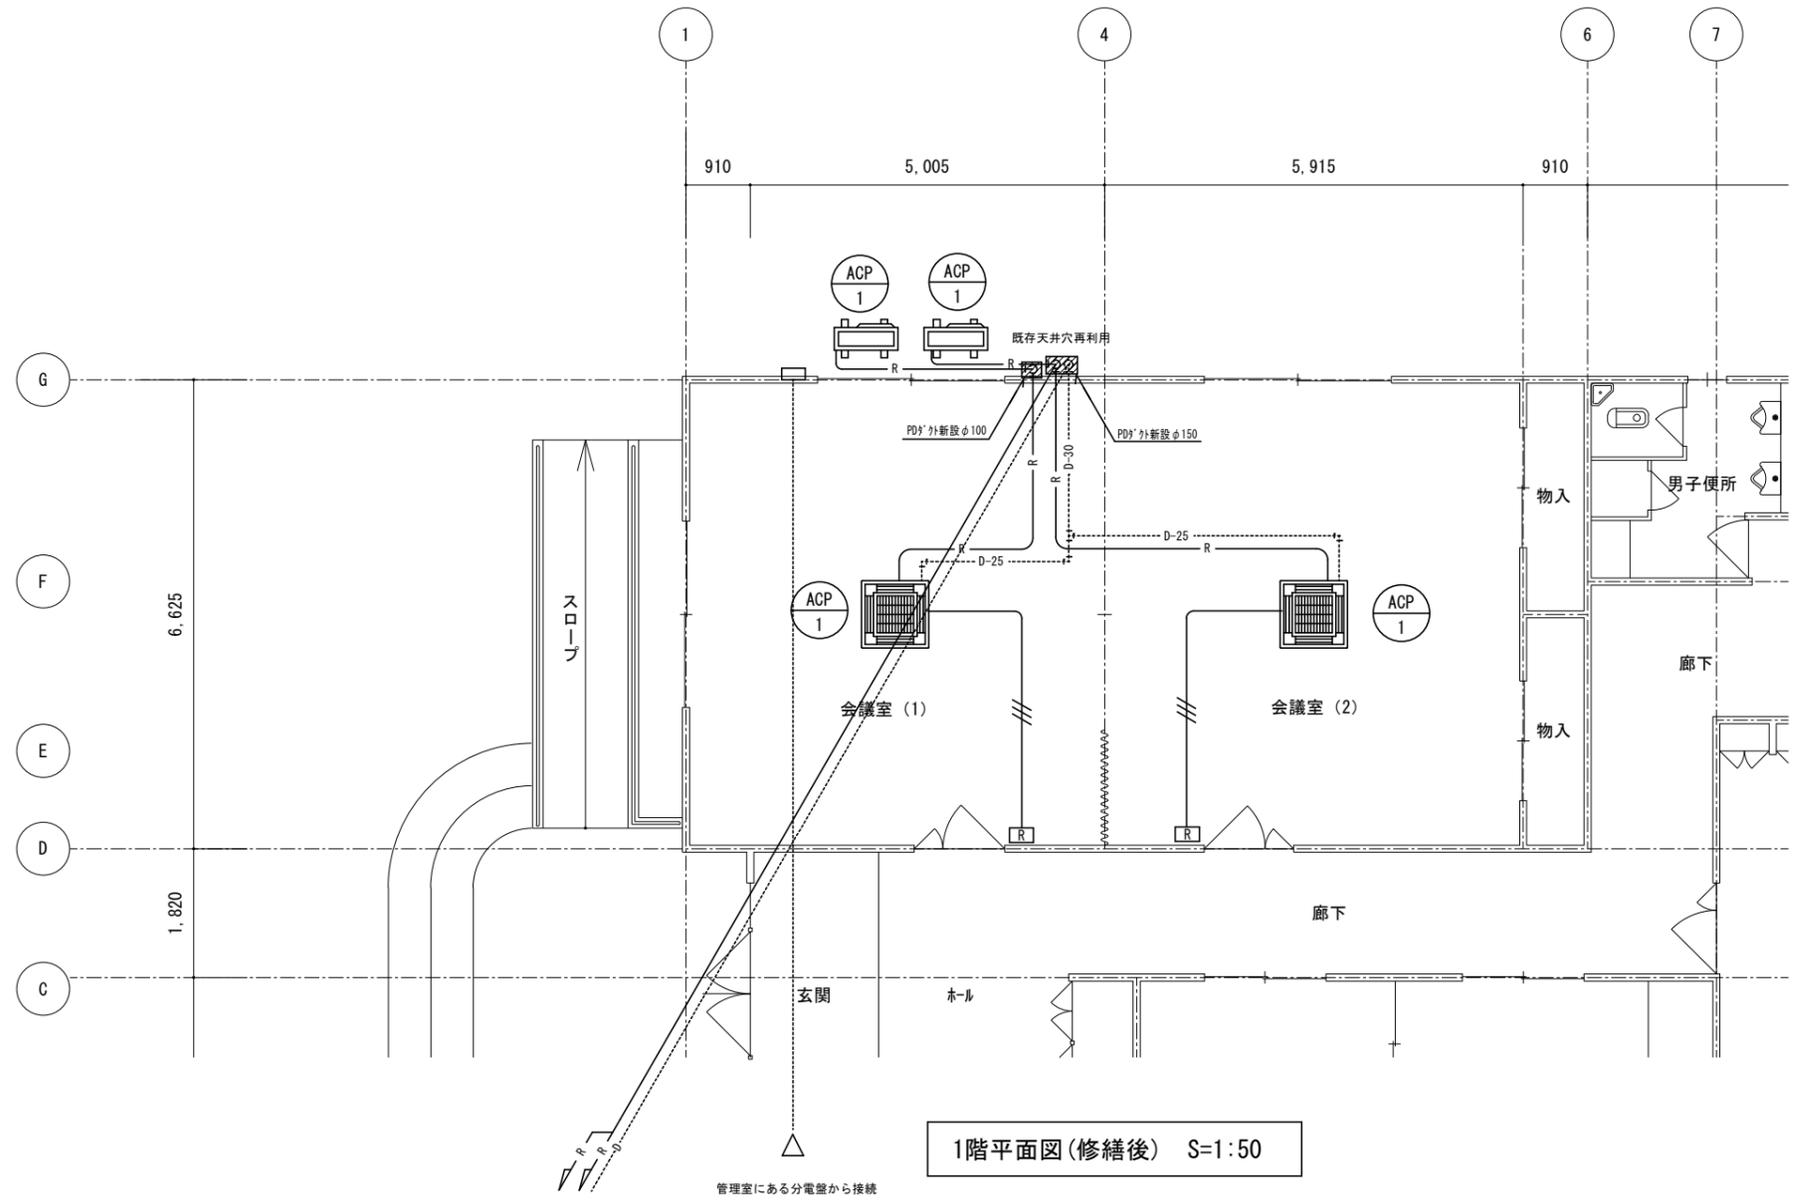

1階平面図 (修繕後) S=1:50

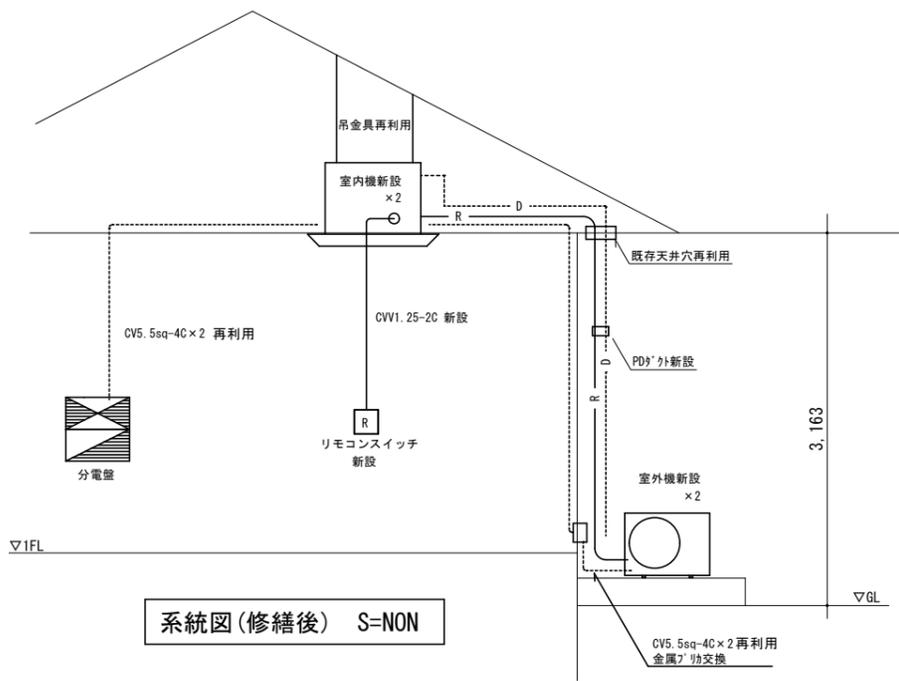

系統図 (修繕後) S=NON

(凡例)

— R —	新設機器・配管・配線
— D —	既設機器・配管・配線


記号	名称	管 材	備 考
— R —	冷媒管	Cu	冷媒用被覆銅管
— D —	ドレン管	VP-C	硬質ポリ塩化ビニル管 (VP) 屋外
		-	硬質ポリ塩化ビニル管 (VP) +保温付き 屋内

1. 特記なき配管は露出配管とする。


新設機器 リスト

記号	機器名称	仕様・付属品	数量	備考
ACP-1	空冷ヒートポンプ式パッケージエアコン	P-80型 ベア天井カセット式4方向吹出し 冷房能力: 7.1kW 暖房能力: 8.0kW 冷媒管: φ9.52+φ15.88 室内機重量 22kg 室外機重量 41kg 冷媒R32-1.40kg ワイヤードリモコン	外2 内2	会議室(1), 会議室(2) 参考品番 PA-P80UHND

工事名	桃丘コミュニティハウス会議室空調機取替修繕	No.	
図面名	1階平面図 (修繕後), 系統図 (修繕後)	縮尺	1/50, NON
	岡山市 都市整備局 住宅・建築部 公共建築課	令和7年3月	M-02
課長	課長補佐	係長	課員
		担当者	承認
		検閲	製図

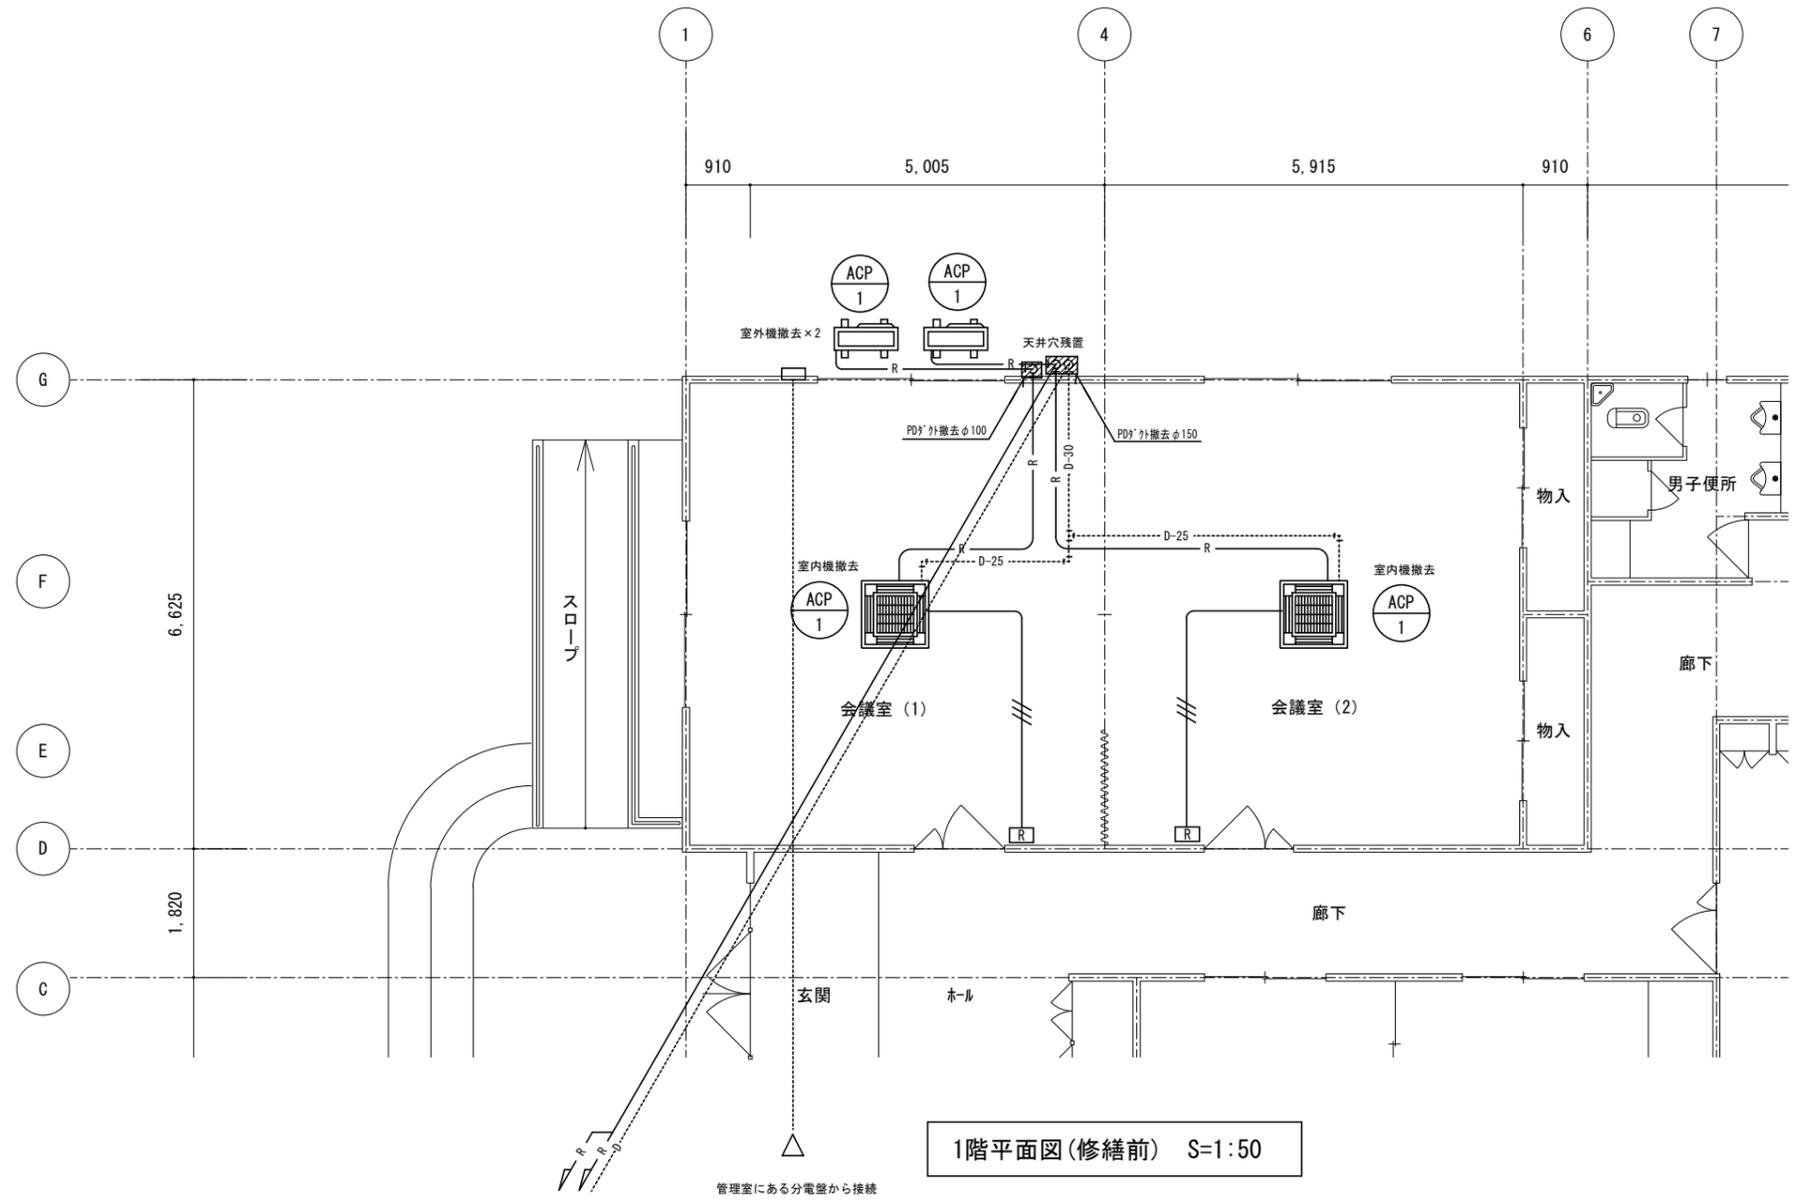

1階平面図(修繕前) S=1:50

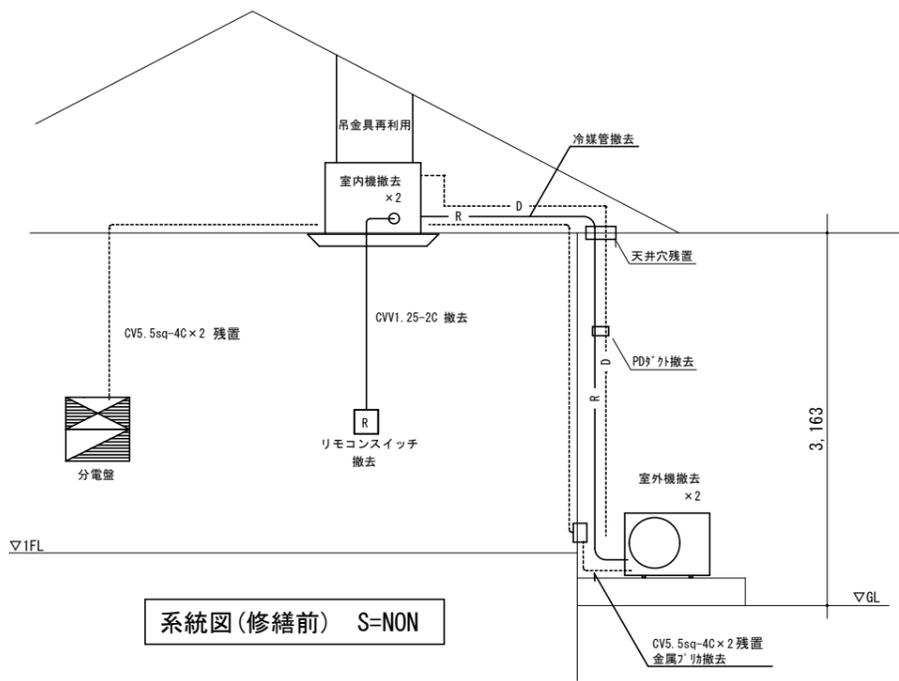

系統図(修繕前) S=NON

(凡例)

— R —	撤去機器・配管・配線
— D —	残置機器・配管・配線

記号	名称	管 材	備 考
— R —	冷媒管	Cu	冷媒用被覆銅管
— D —	ドレン管	VP-C	硬質ポリ塩化ビニル管 (VP) 屋外
		-	硬質ポリ塩化ビニル管 (VP) +保温付き 屋内

1. 特記なき配管は露出配管とする。

撤去機器 リスト

記号	機器名称	仕様・付属品	数量	備考
ACP-1	空冷ヒートポンプ式パッケージエアコン	P-80 型 ヘア天井カセット式4方向吹出し 冷房能力: 7.1 kW 暖房能力: 8.0 kW 冷媒管: φ9.52+φ15.88 室内機重量 24kg 室外機重量 73kg 冷媒R22-3.8kg ワイヤードレコ	外2 内2	会議室(1), 会議室(2) 参考品番 CU-J80UC

工事名	桃丘コミュニティハウス会議室空調機取替修繕	No.	
図面名	1階平面図(修繕前), 系統図(修繕前)	縮尺	1/50, NON
	岡山市 都市整備局 住宅・建築部 公共建築課	令和	7年3月
課長	課長補佐	係長	課員
		担当者	承認
		検印	製図