


# 位置図①

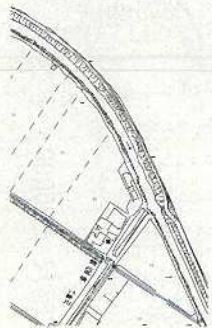

中央分離帯部L=1750m (2回刈)  
機械除草 (肩掛式)  $A=5,194\text{m}^2 \times 2=10,388\text{m}^2$   
機械除草 (ハトカバ式)  $A=17,446\text{m}^2 \times 2=34,892\text{m}^2$

## 位置図②



# 平面図 1/5


社会福祉法人  
浦安荘

社会福祉法人  
泉学園


支線導水路

中外マッチ社


浦安南町

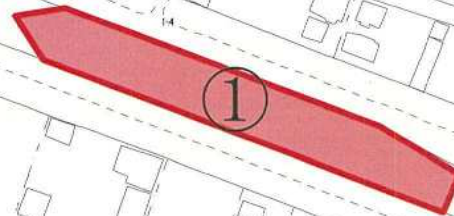


# 平面図 2/5

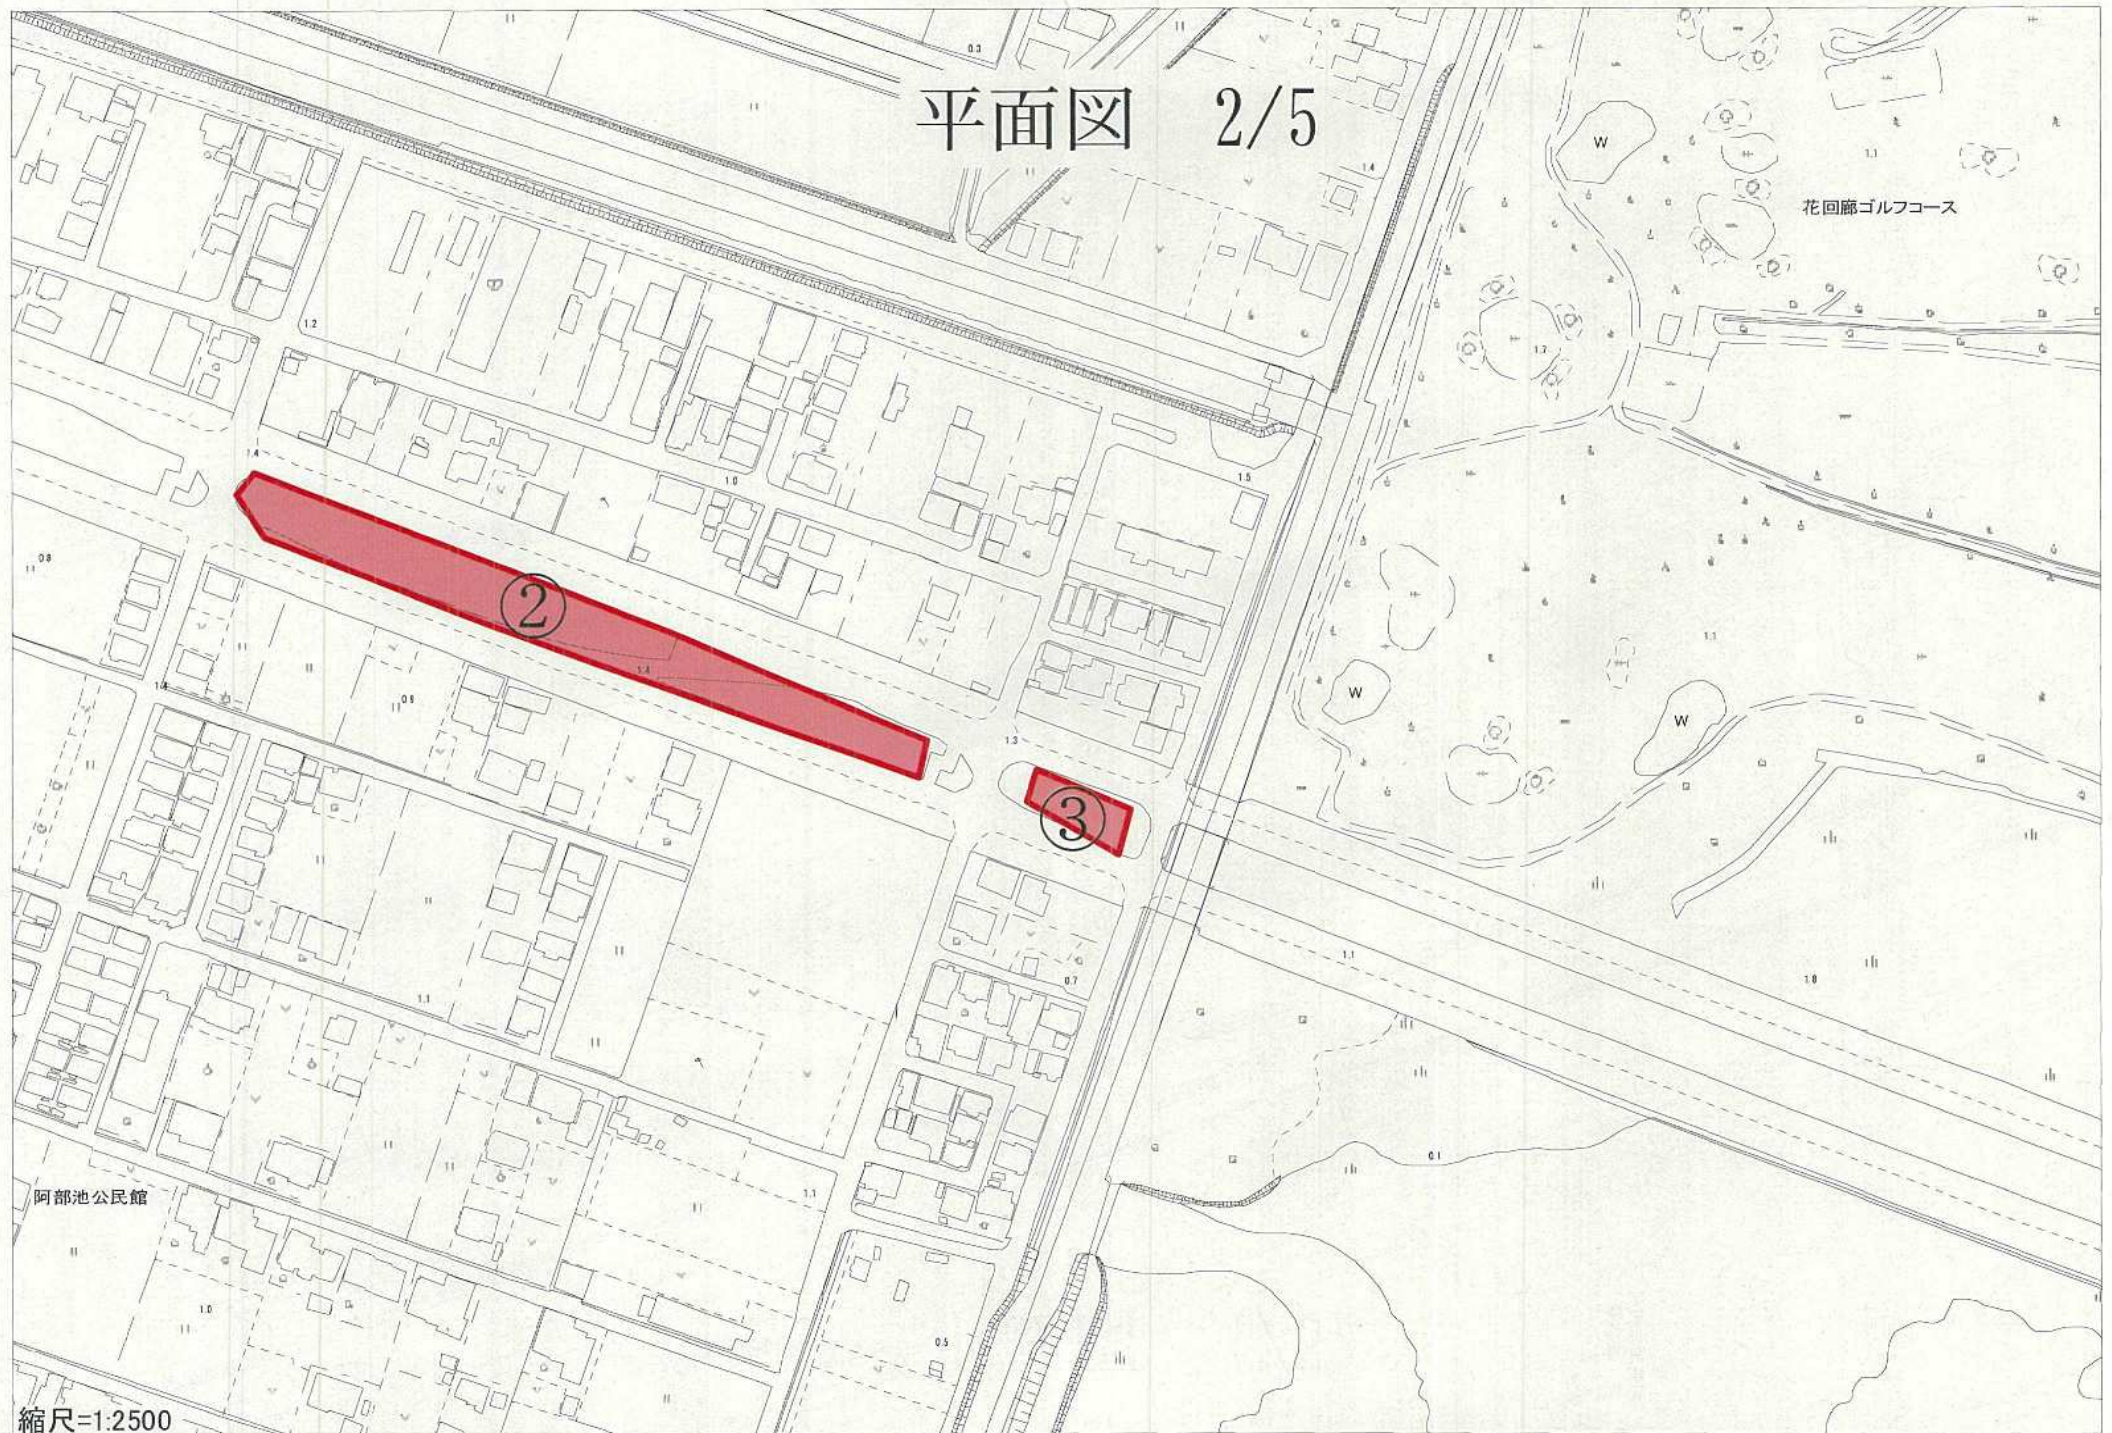

# 平面図 3/5

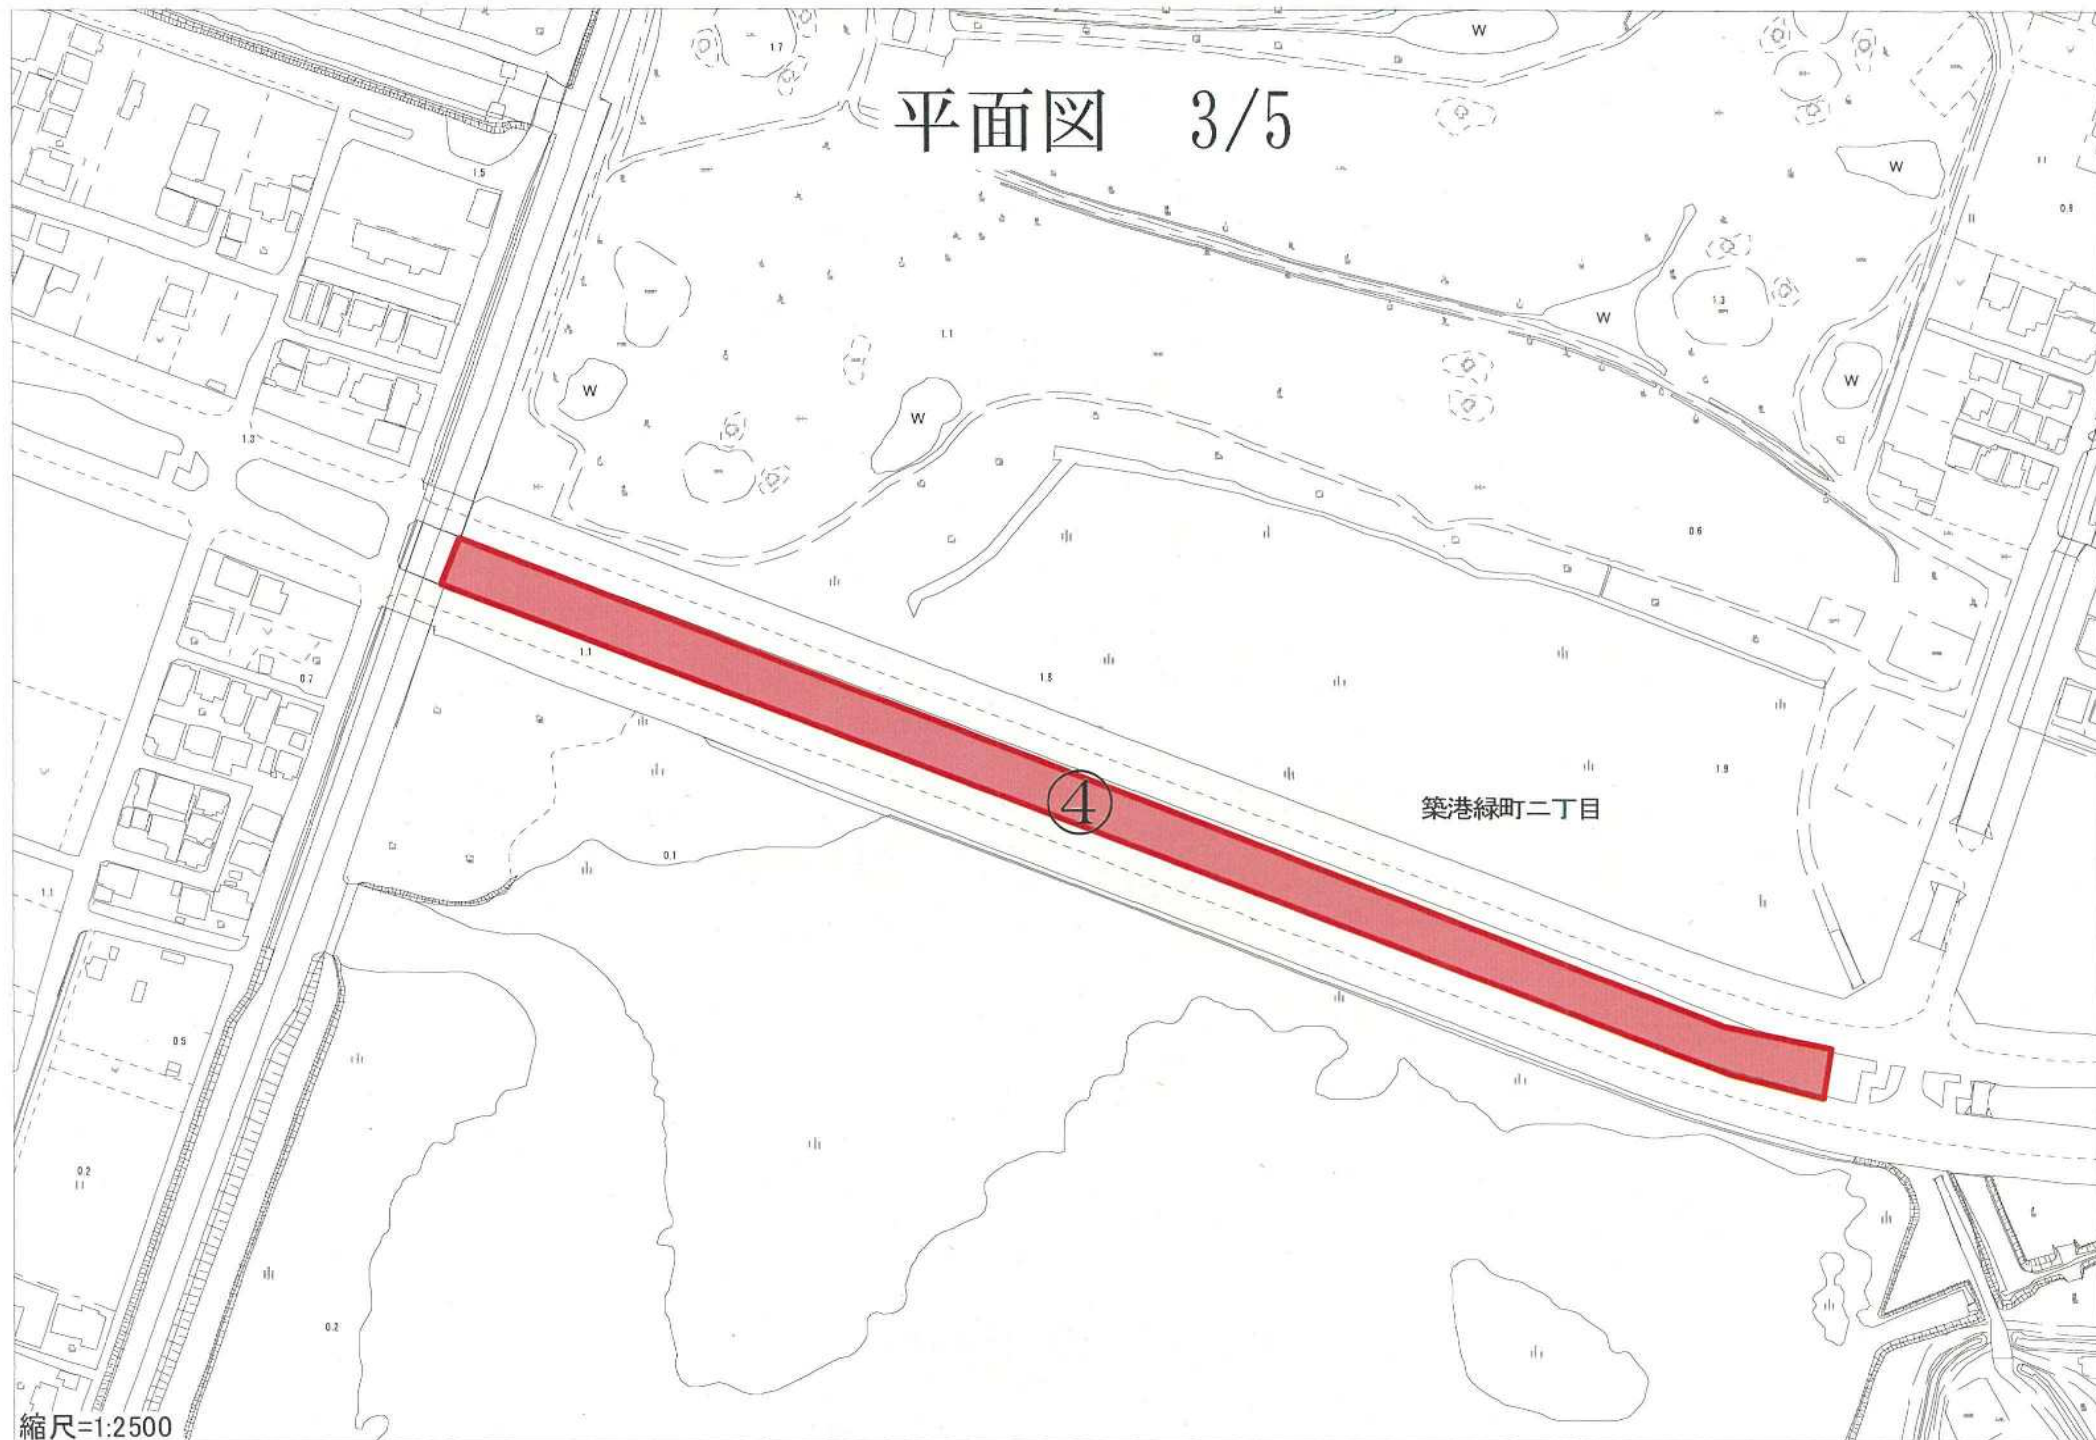

縮尺=1:2500

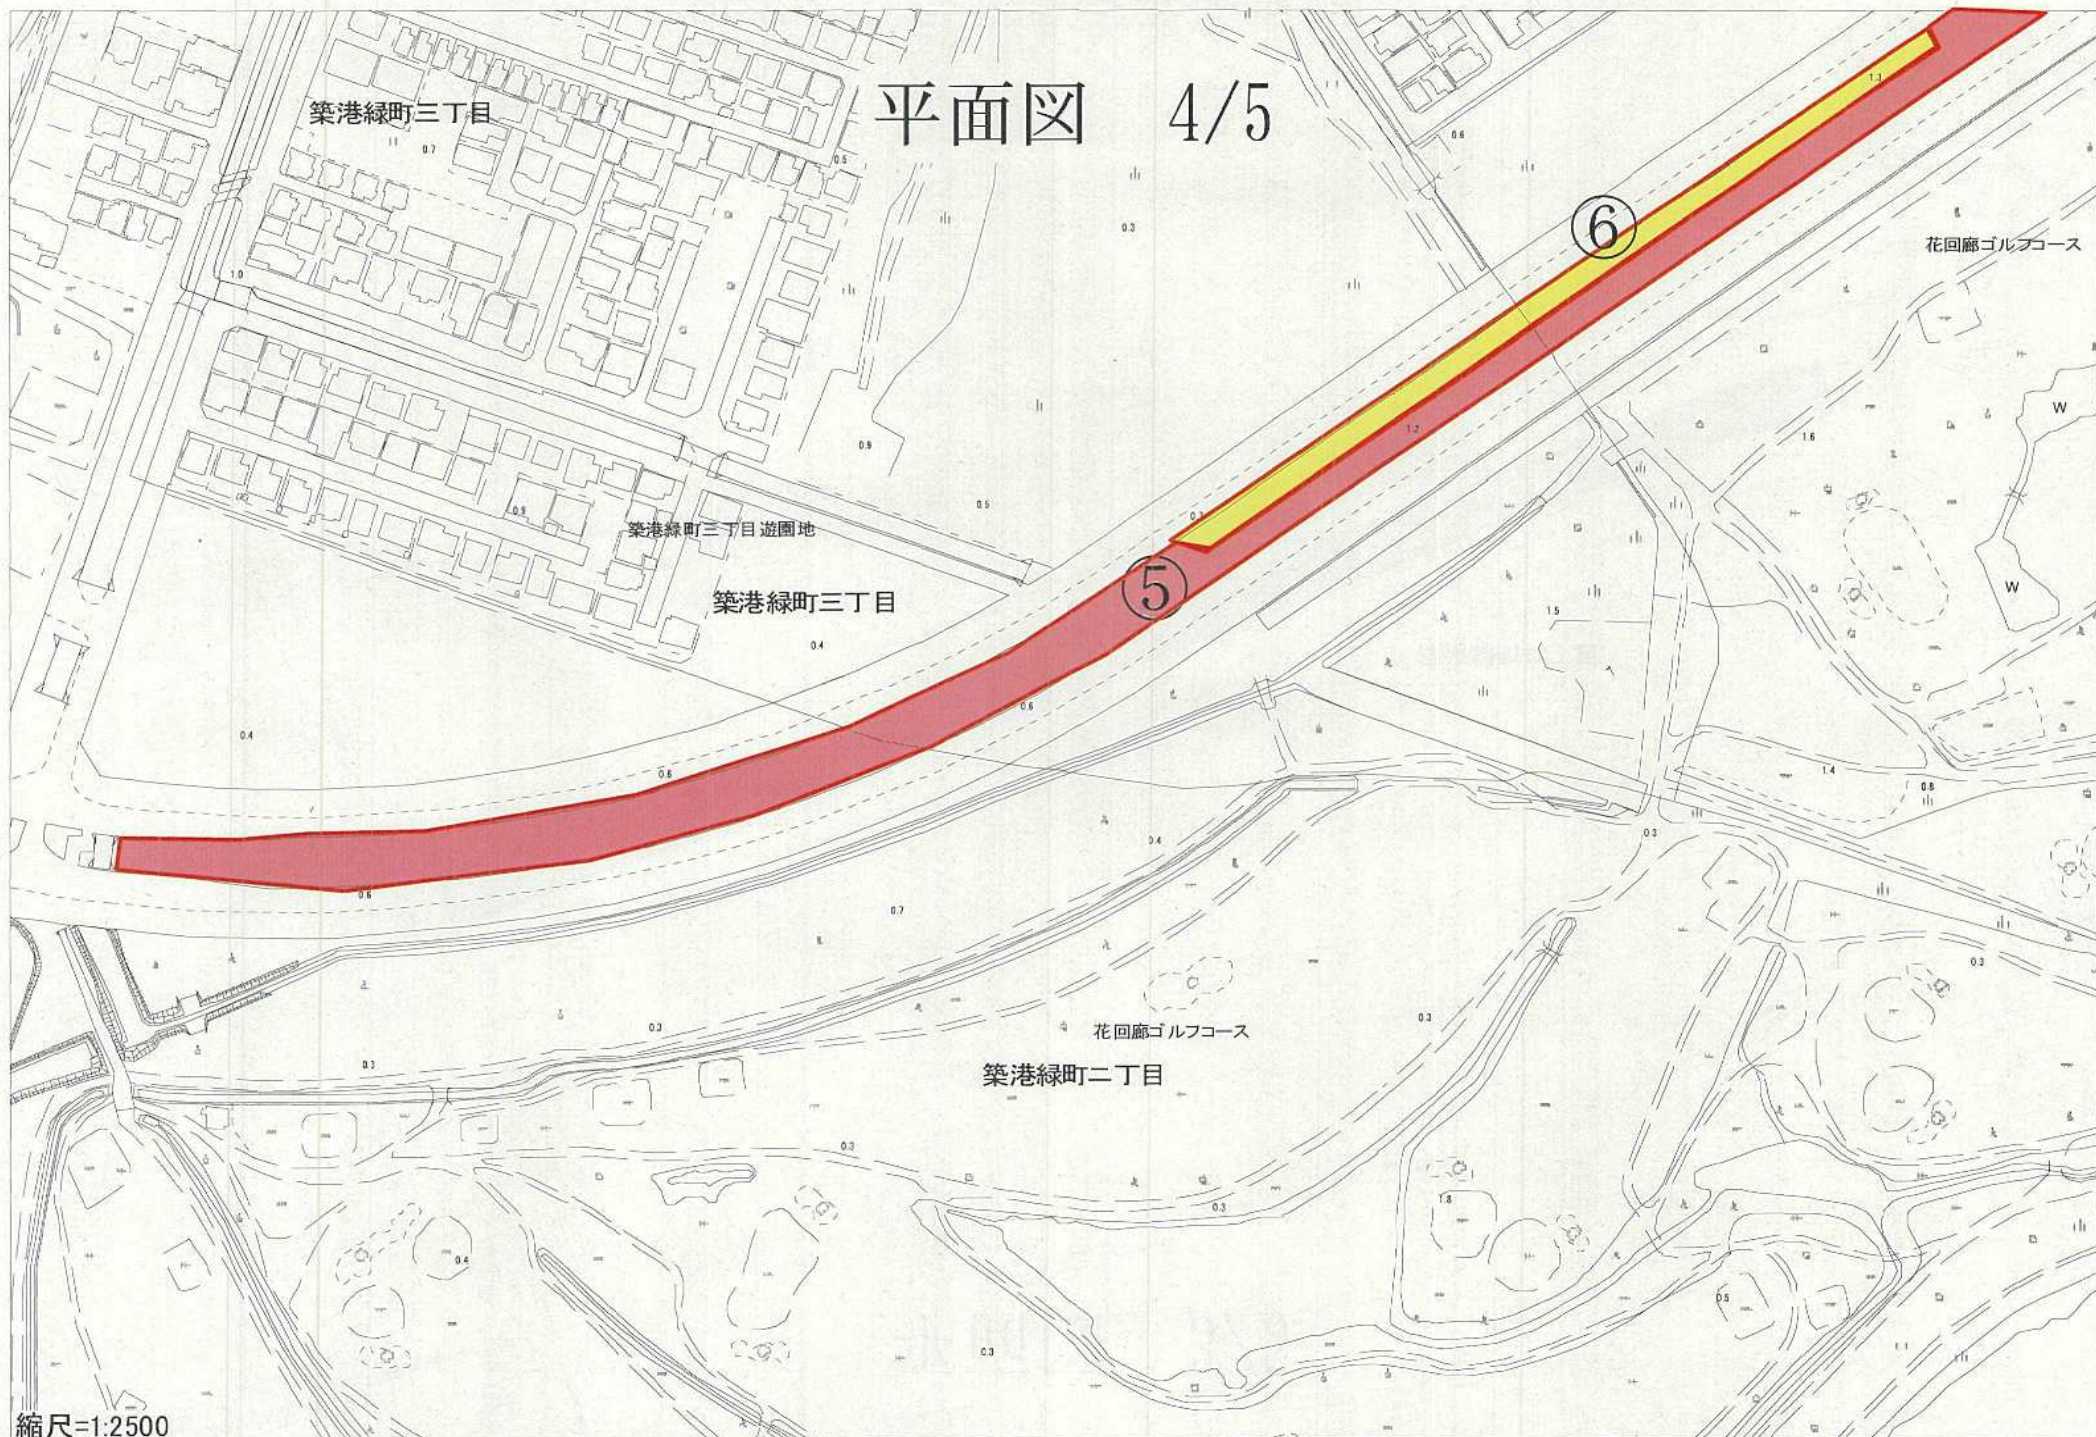

# 平面図 4/5

# 平面図 5/5

中央卸売市場

DOWA IPクリエイション


陽和工営

コテス


花回廊ゴルフコース

花回廊ゴルフコース

縮尺=1:2500

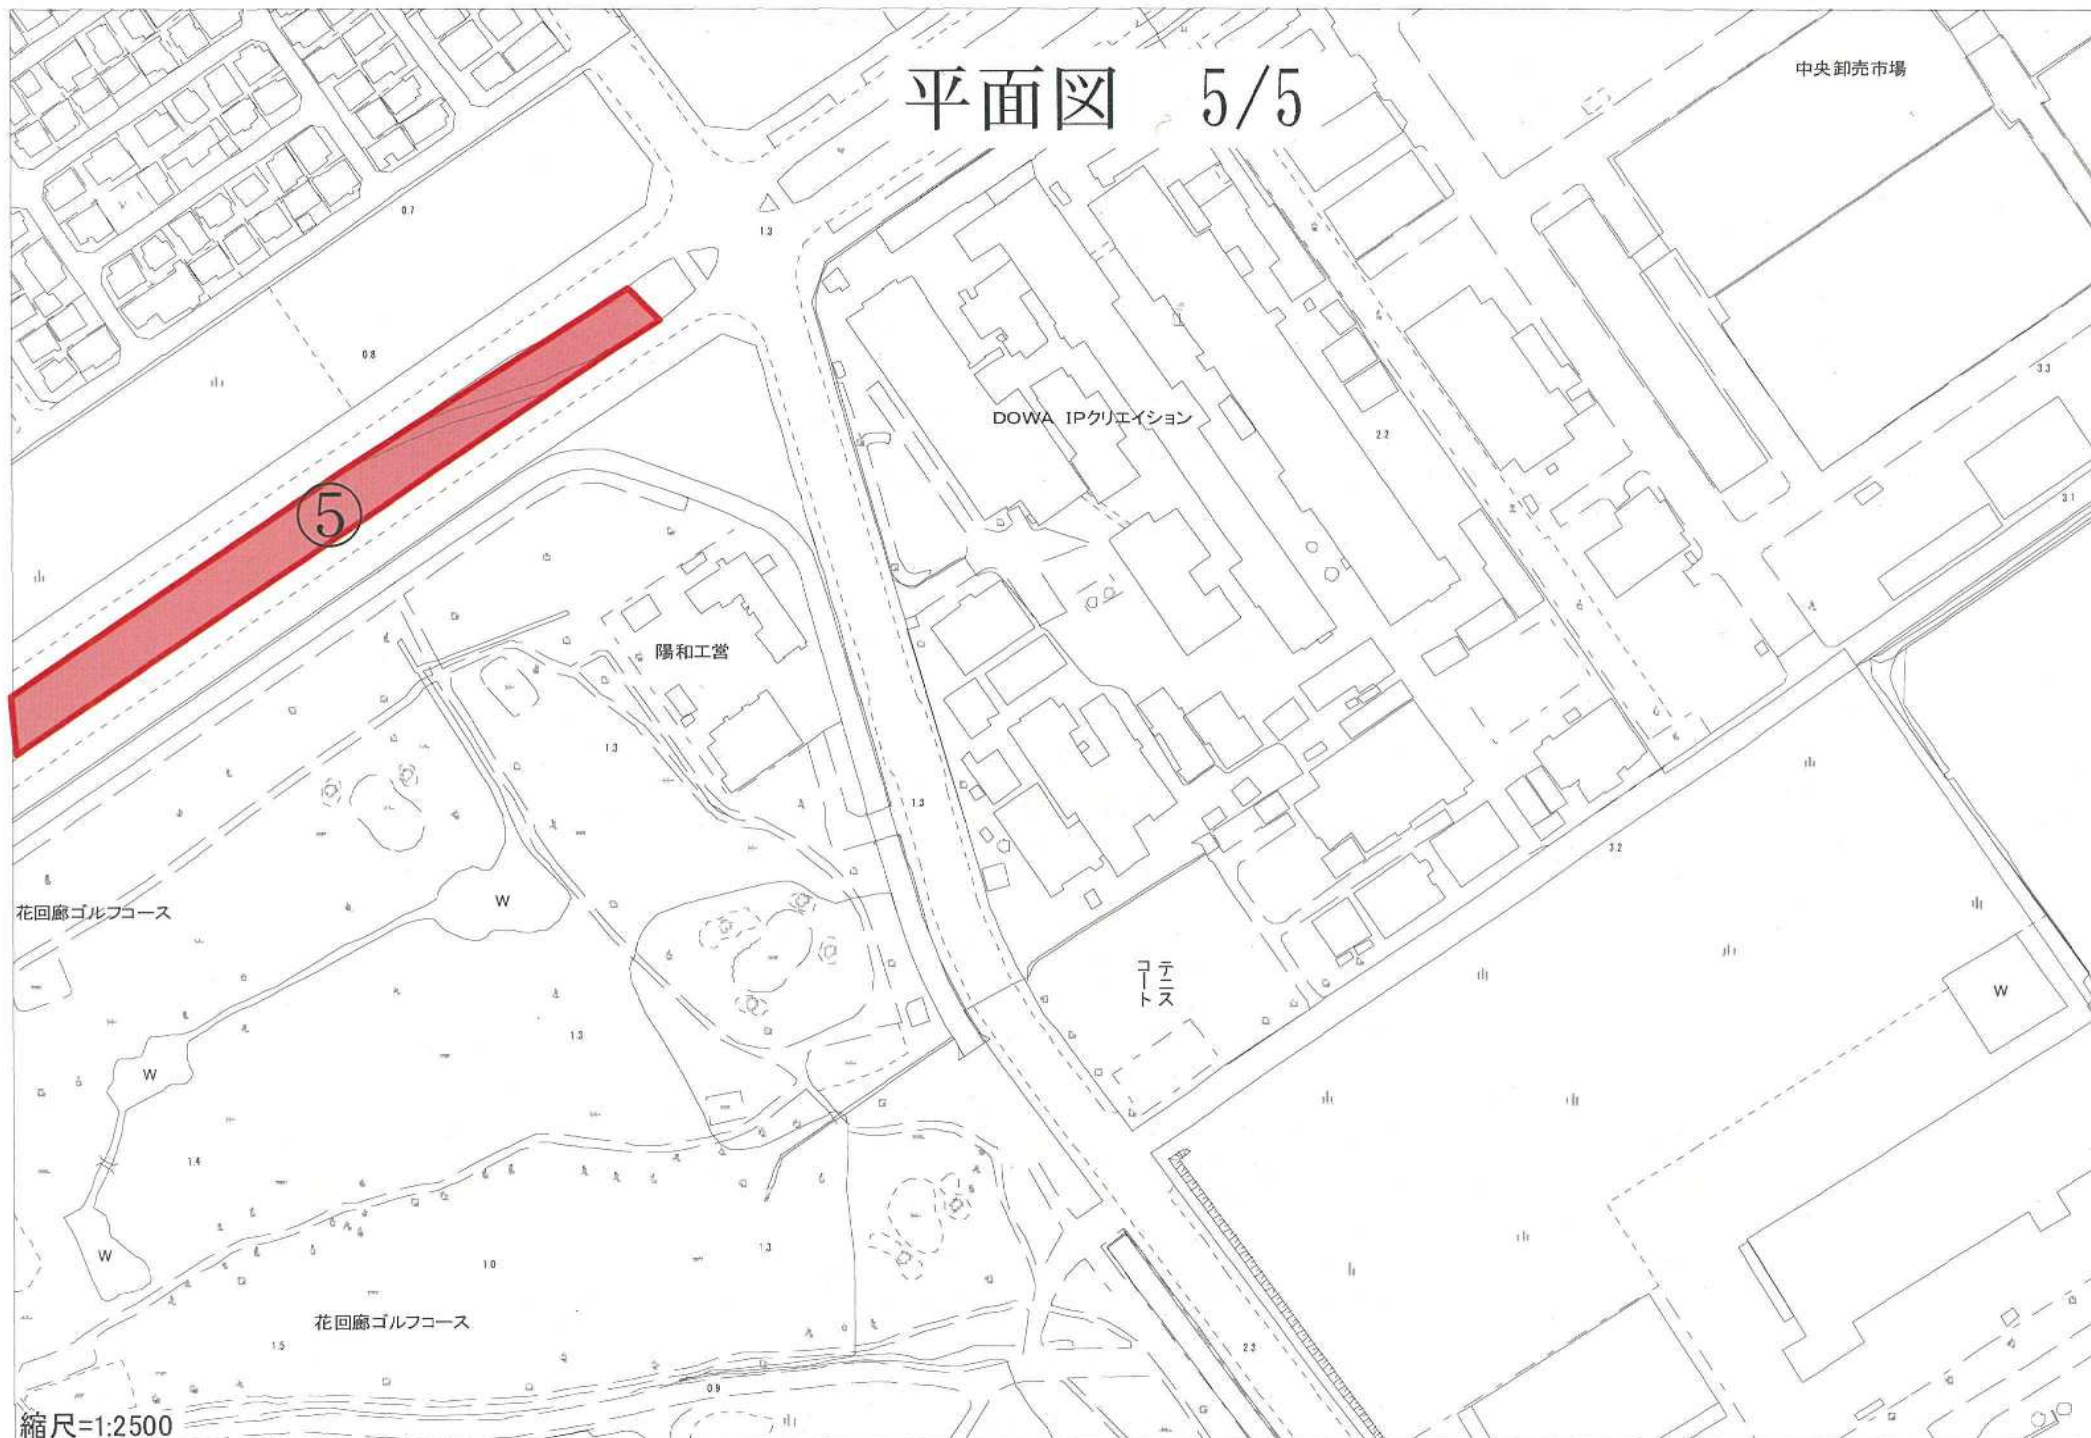


# 市道浦安南町築港栄町線草刈業務委託 断面図 S=1:250

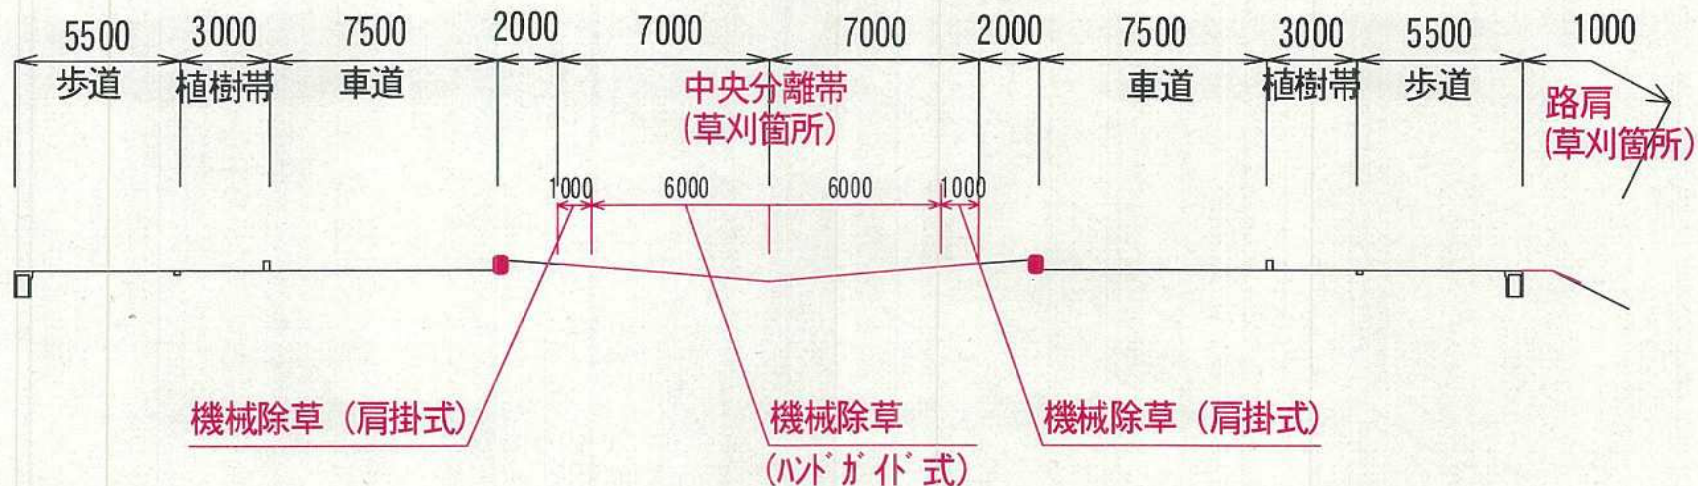

箇所①②③④⑤ (路肩は④の一部のみ)

※中央分離帯の草刈は路肩縁石等の隙間から生えたものの草刈も含む。

※肩掛式は飛石防護を行うこと。

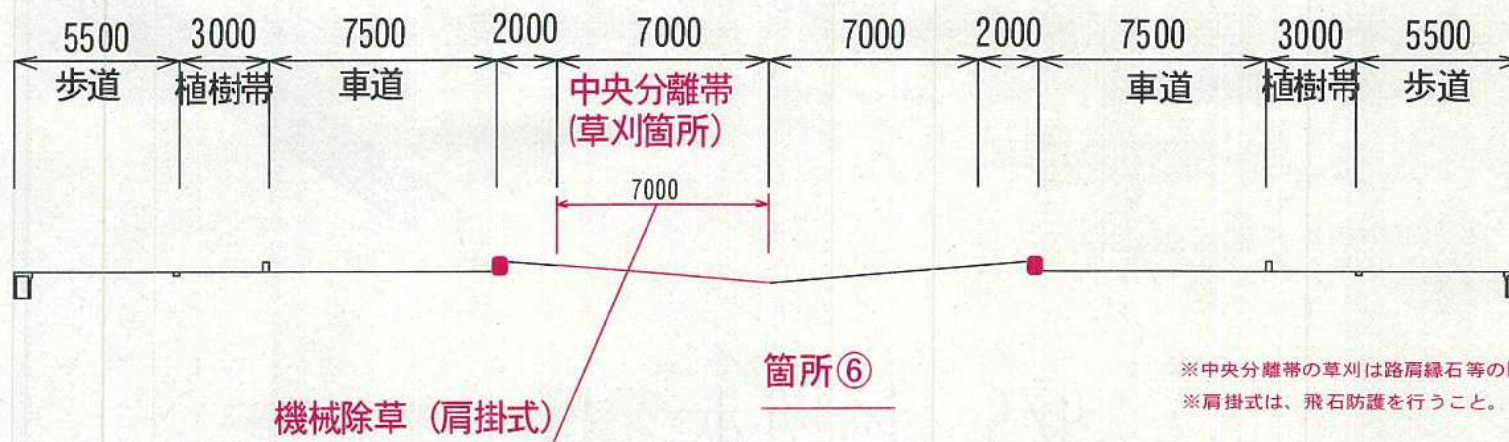

※中央分離帯の草刈は路肩縁石等の隙間から生えたものの草刈も含む。

※肩掛式は、飛石防護を行うこと。