



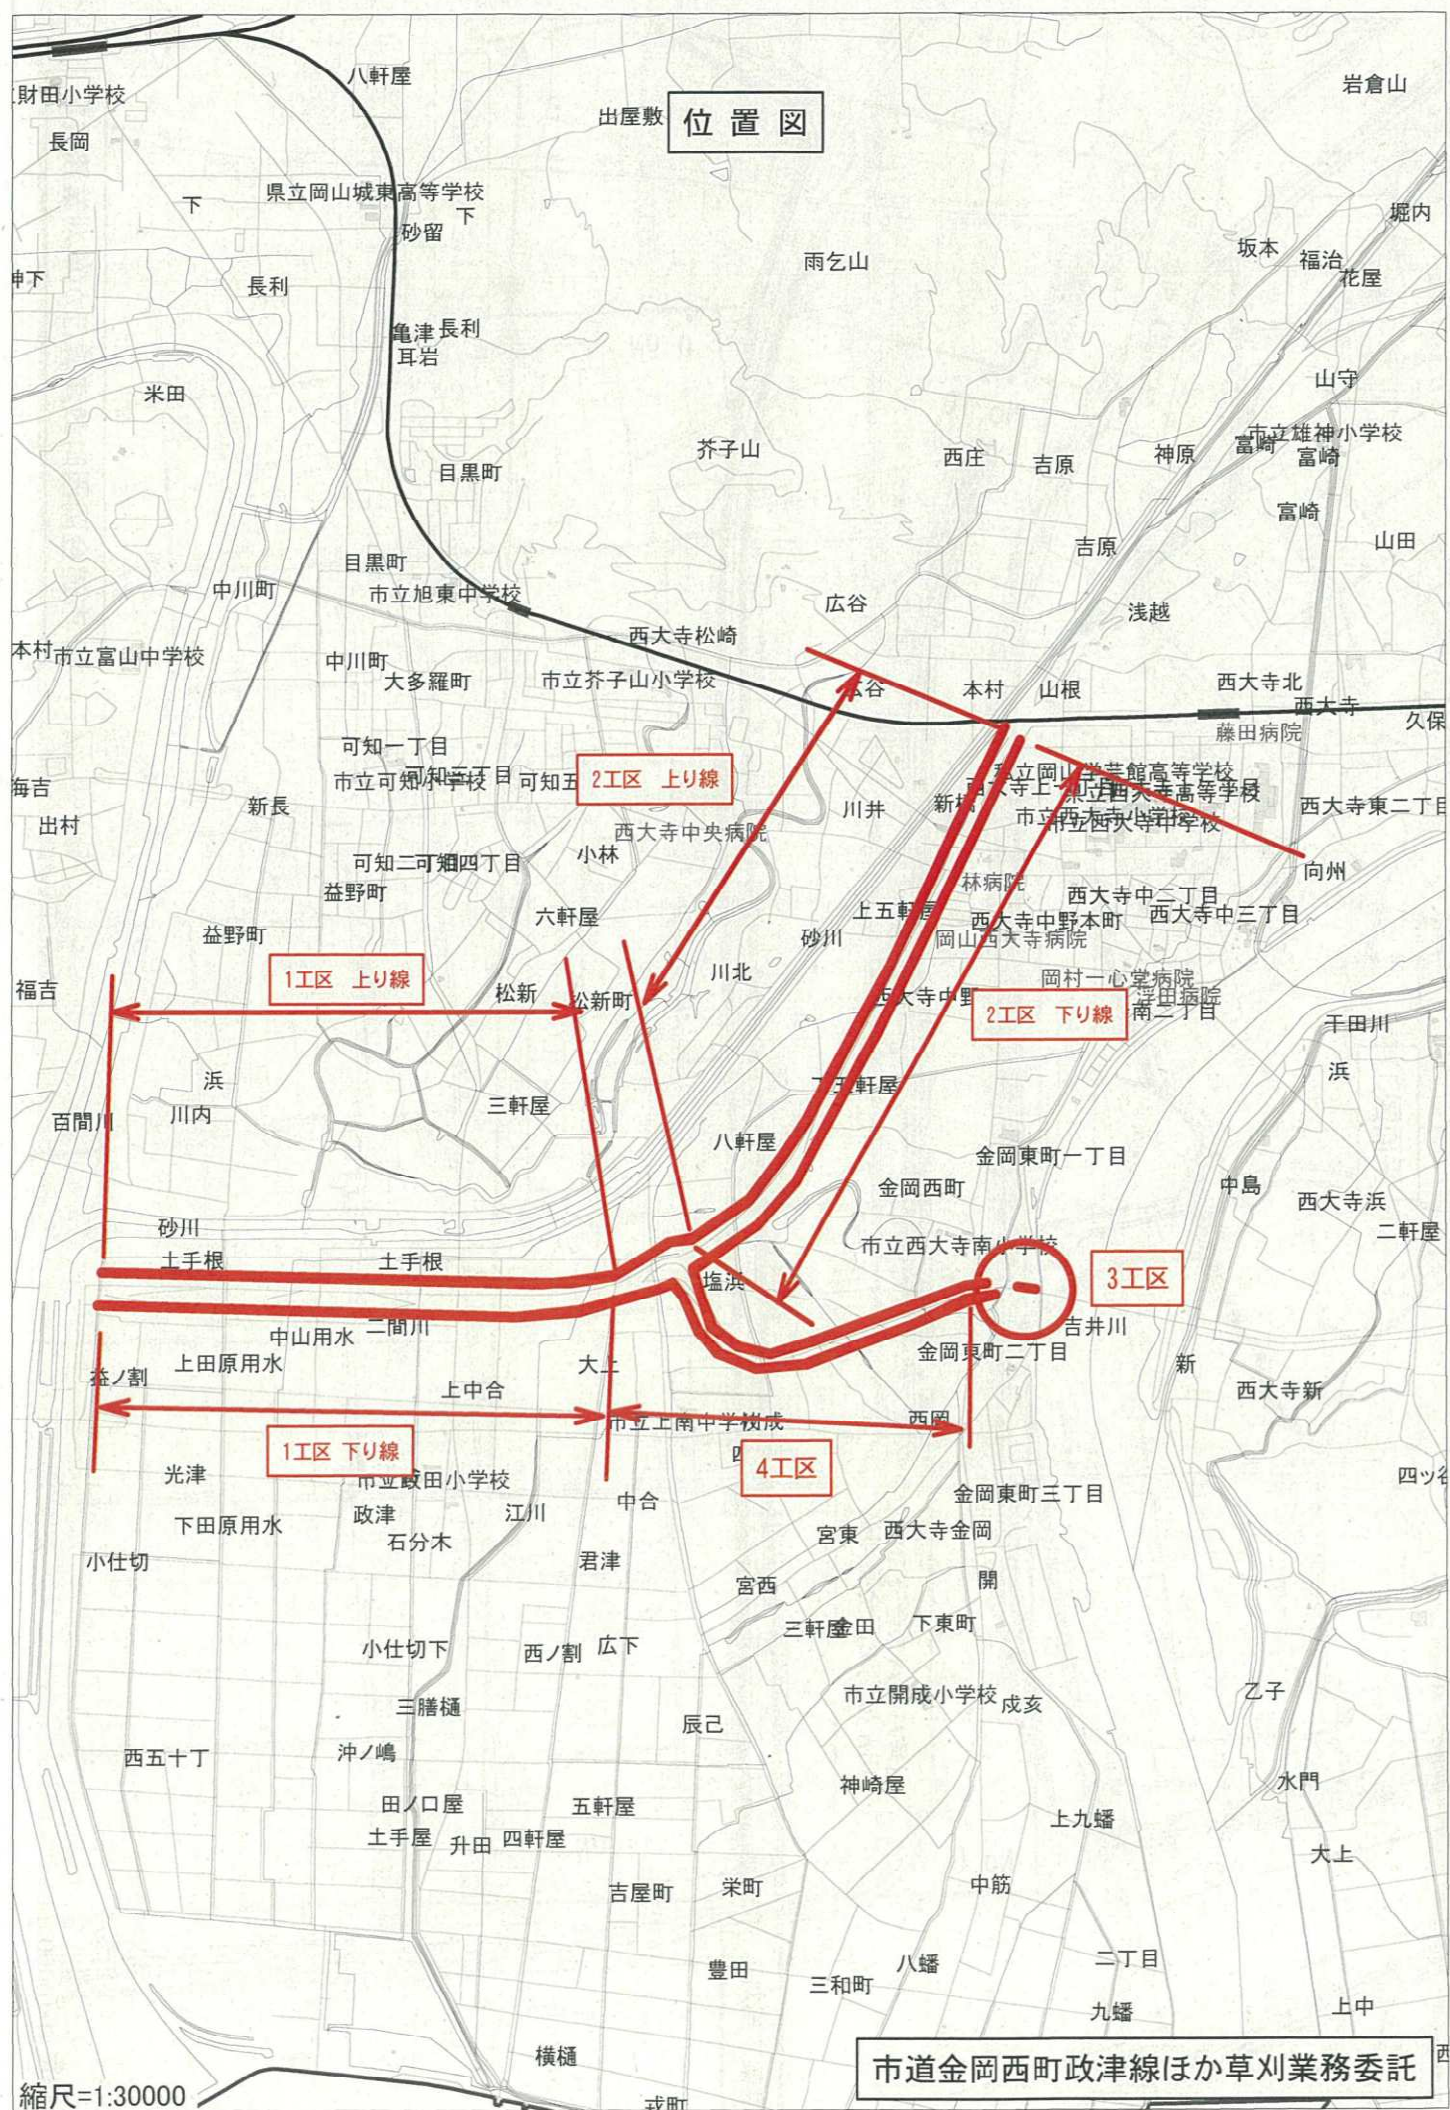


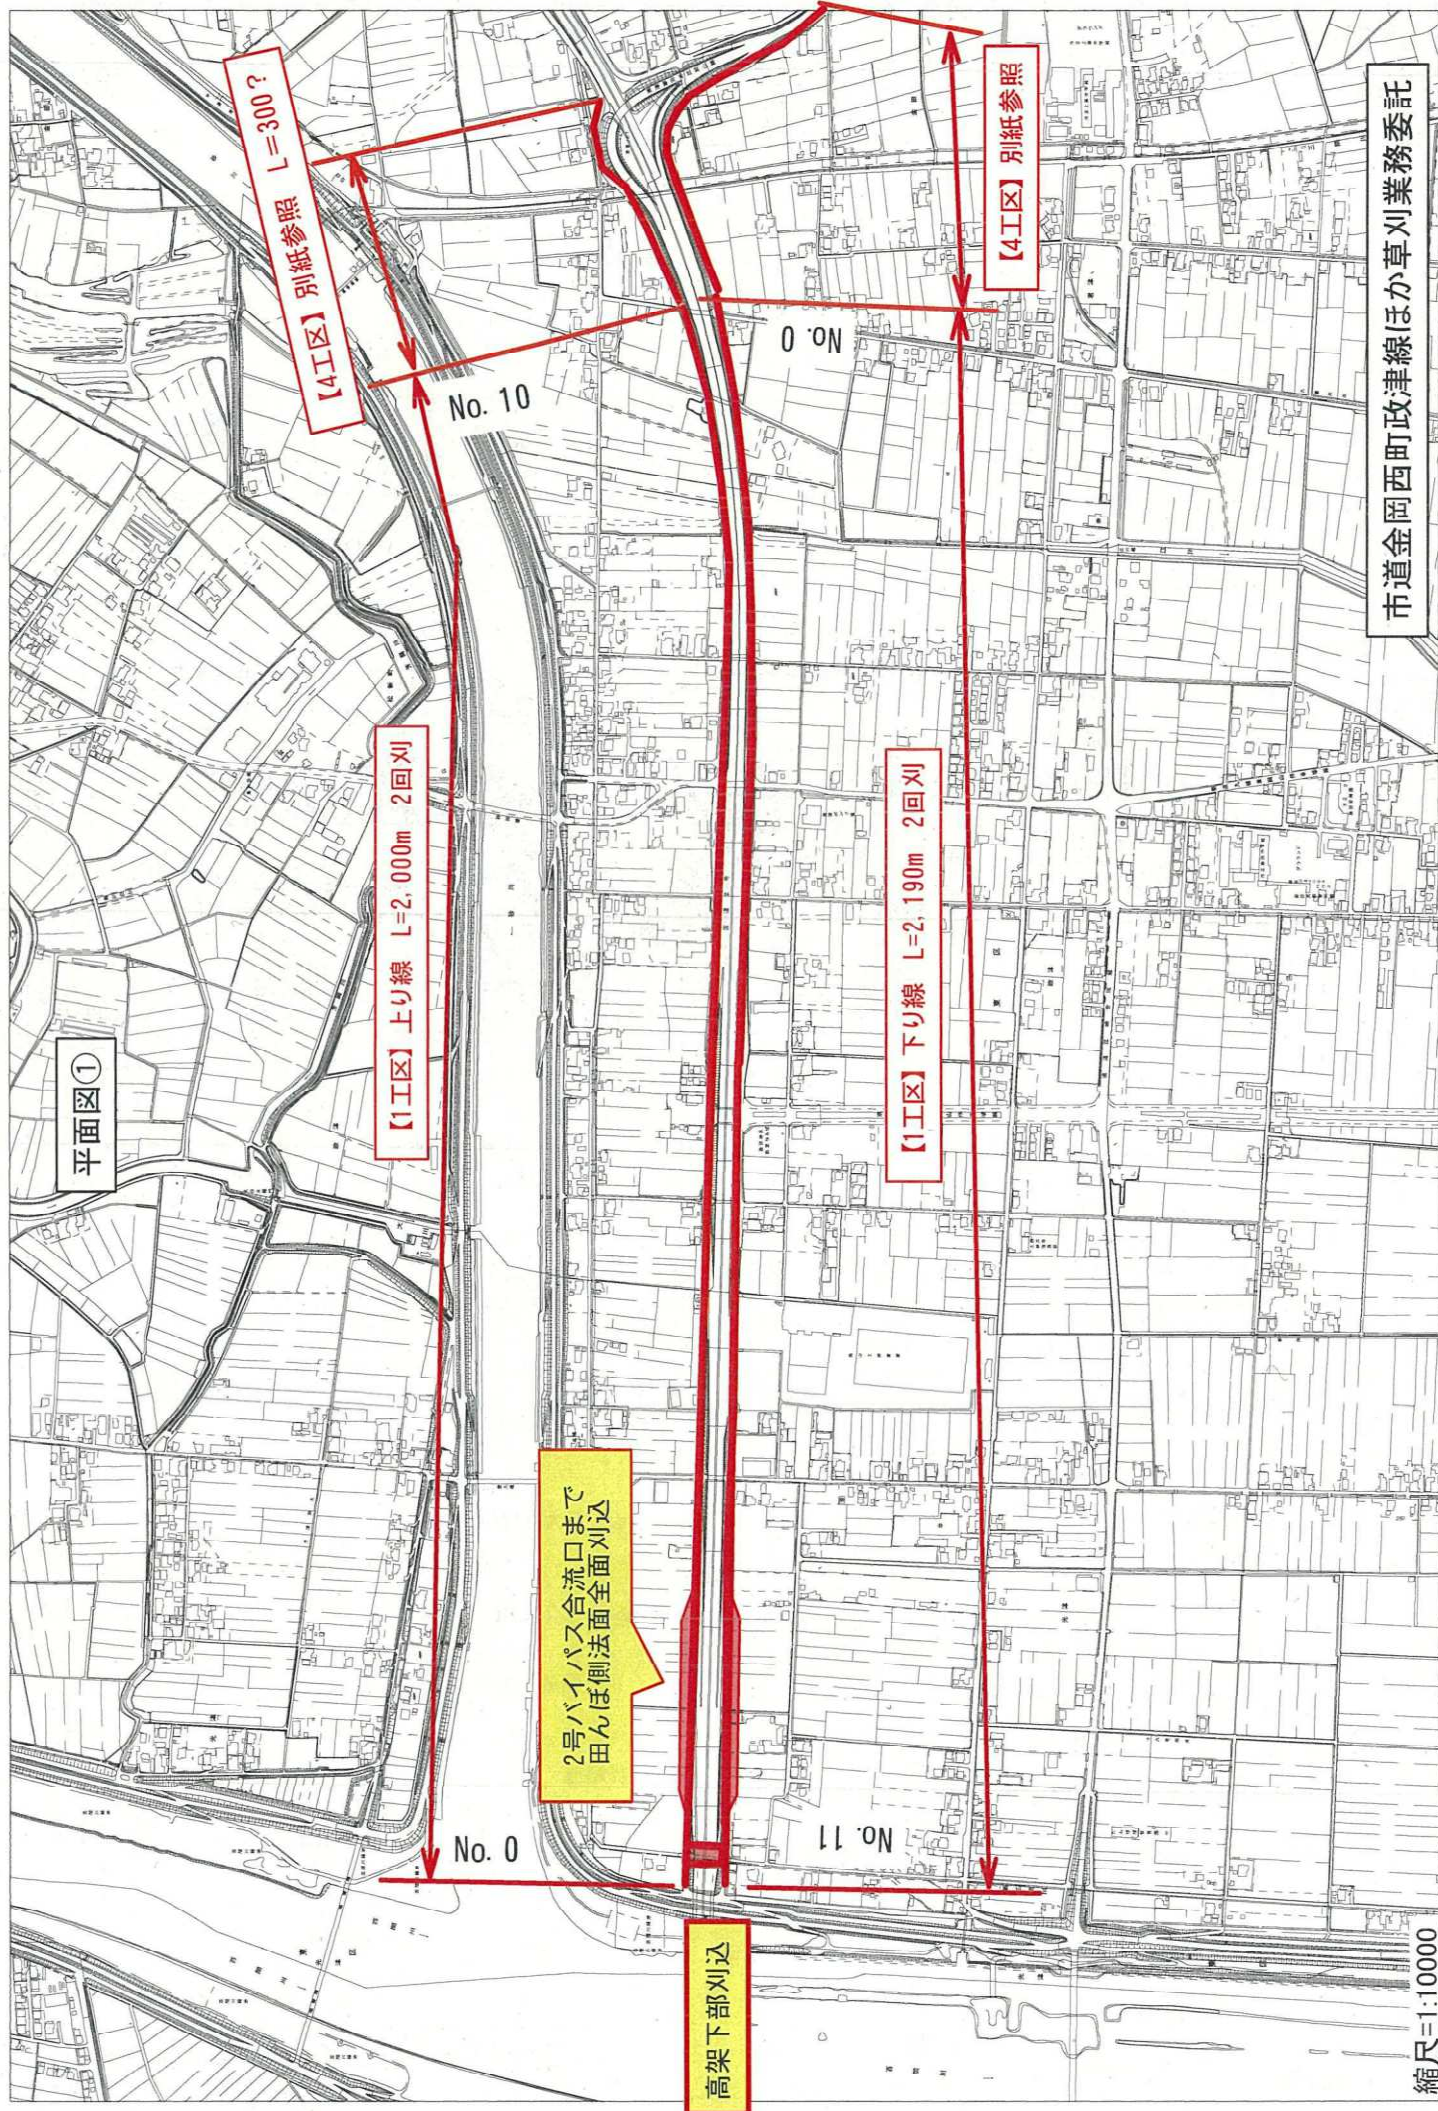

市道金岡西町政津線ほか草刈業務委託

縮尺=1:10000

平面図②

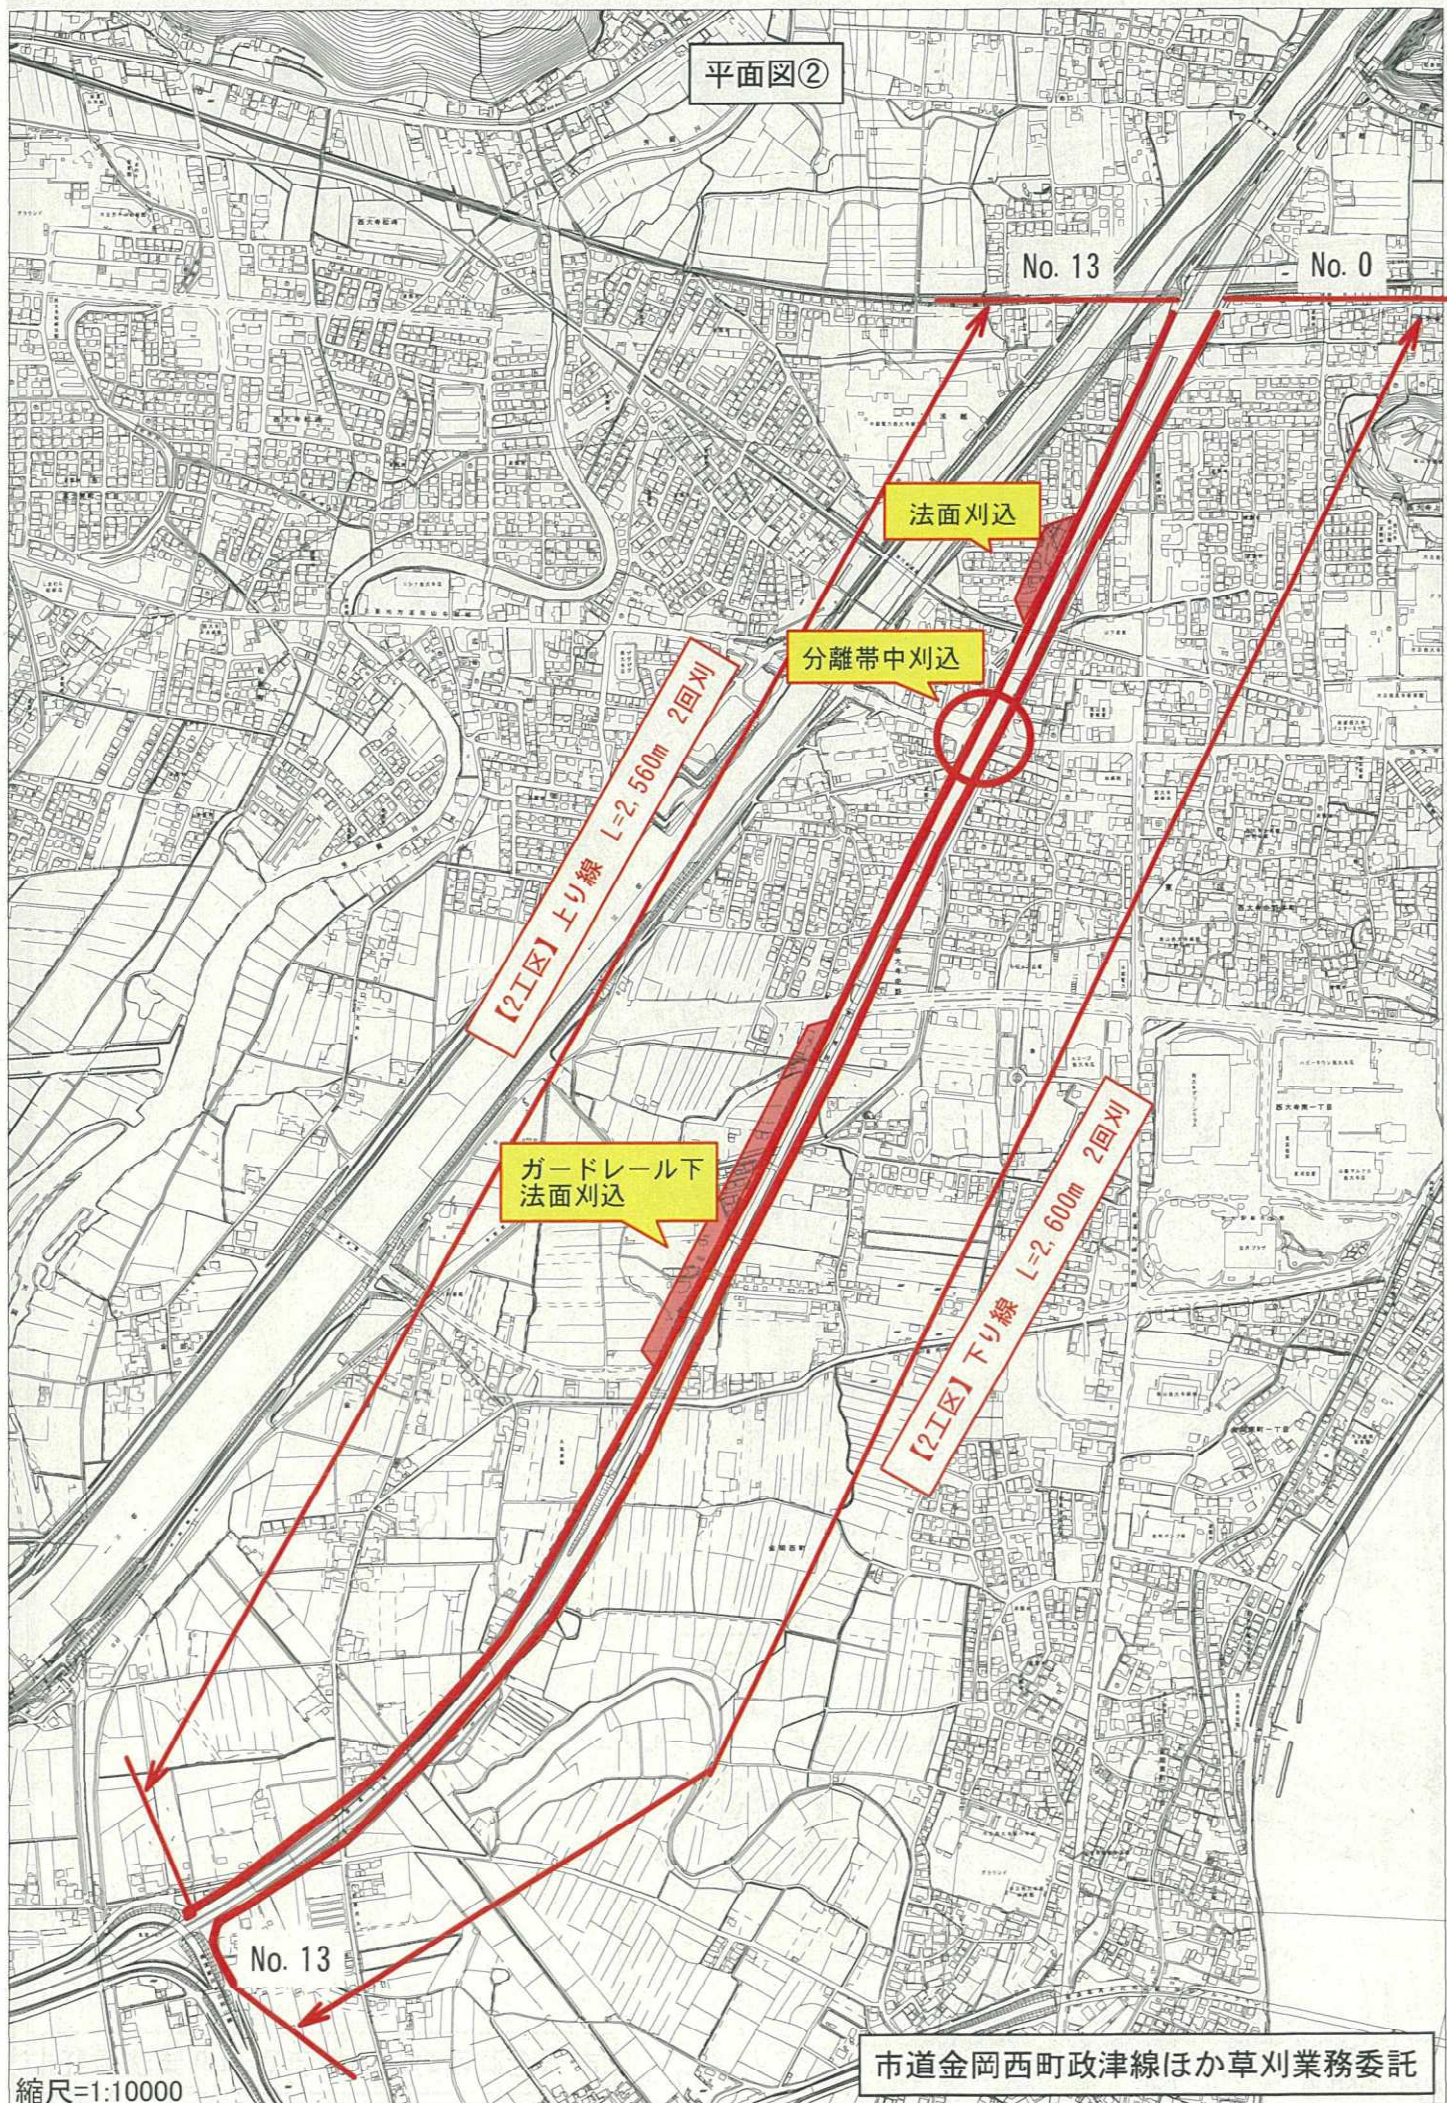

縮尺=1:10000

市道金岡西町政津線ほか草刈業務委託

平面図③



縮尺=1:5000

市道金岡西町政津線ほか草刈業務委託

