


位置図 S=1:25,000

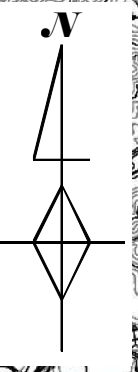

業務延長 L=7,519.5m
除草面積 (2回刈) A=14,914m²

L=5,700m

県道三和西菅野線ほか

市道富吉田原線(別図3) 施工区間 (R7追加箇所)
不施工区間 L=110m

L=440m

L=260m

L=555m(別図)
市道富吉田原線

L=63m(別図)
市道富吉40号線

L=442.5m

市道芳賀211号線ほか

L=209m(別図4)


市道田原3号線ほか

別図2

県道三和西菅野線ほか7路線草刈業務委託

平面図

市道富吉田原線ほか

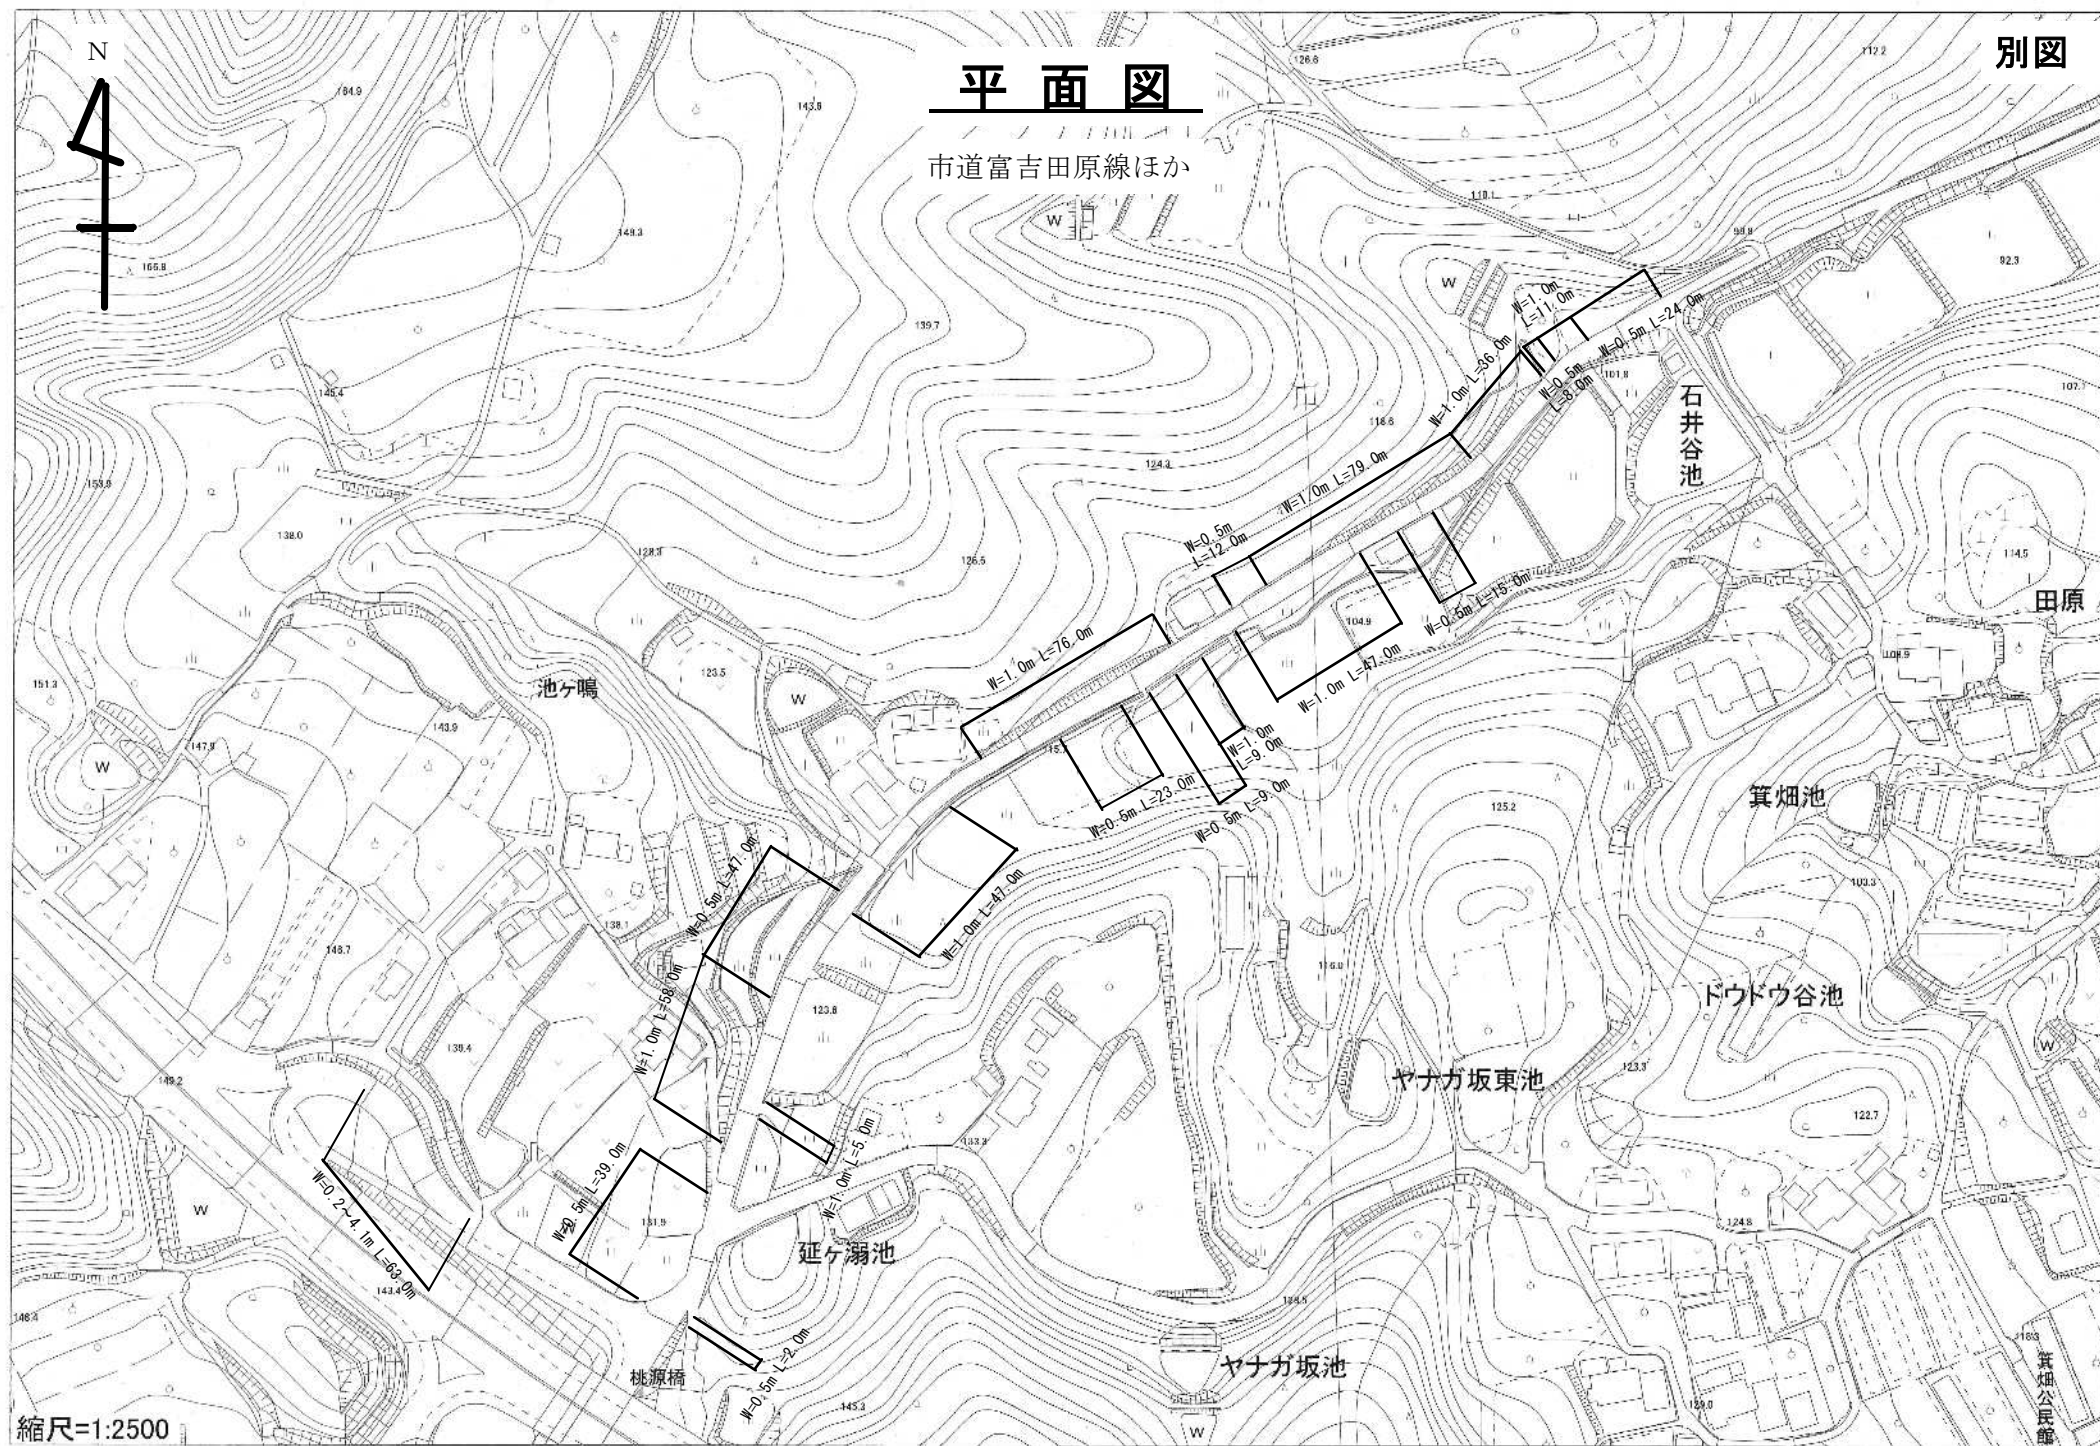

縮尺=1:2500

県道三和西菅野線ほか7路線草刈業務委託

平面図 S=1:1,000

別図2

1
2

草刈り(西側下) B=1.0m, L=125.0m

草刈り(西側上) B=1.0m~5.9m, L=105.5m

+105.5


+64.0

No.0

草刈り(東側) B=1.0m, L=212.0m

市道芳賀211号線ほか

東池

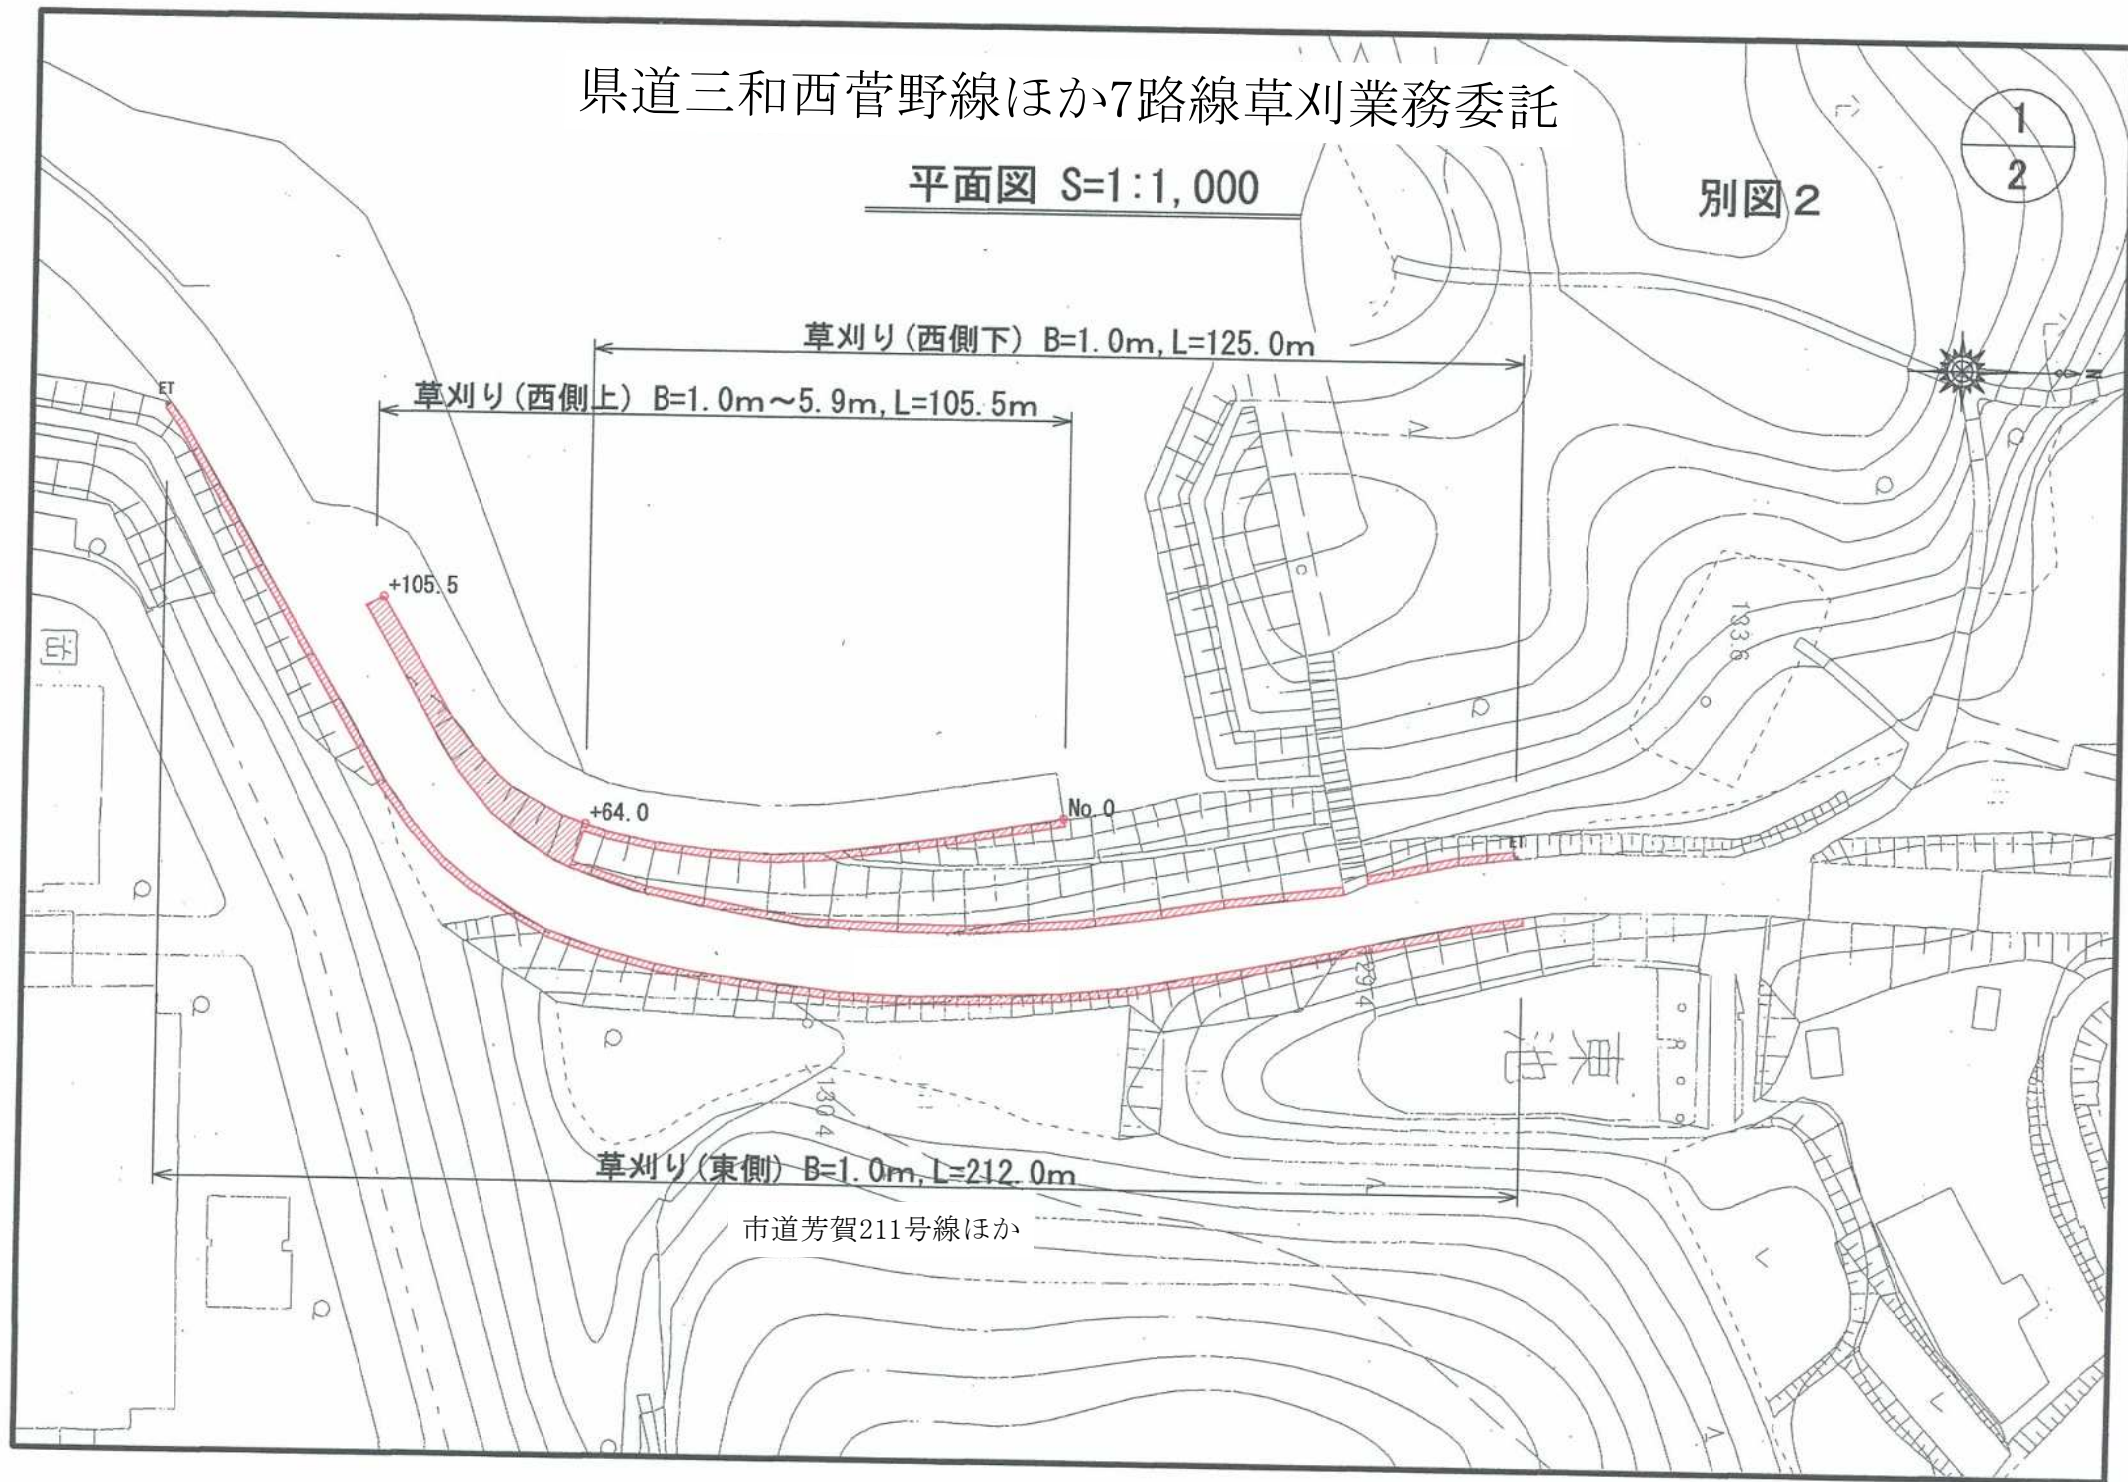


標準断面図 S=1:100

別図 2

2
2


市道芳賀211号線ほか

(西側上)

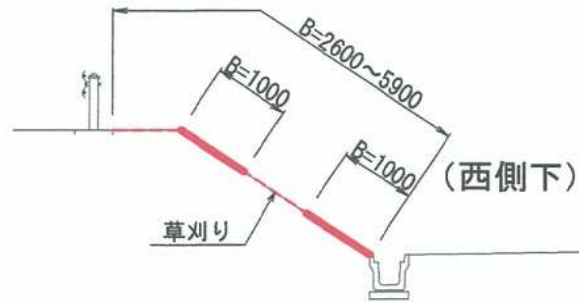


(西側下)


(東側)

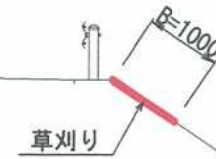

展開図 S=1:1,000

合計 A=585.0m²

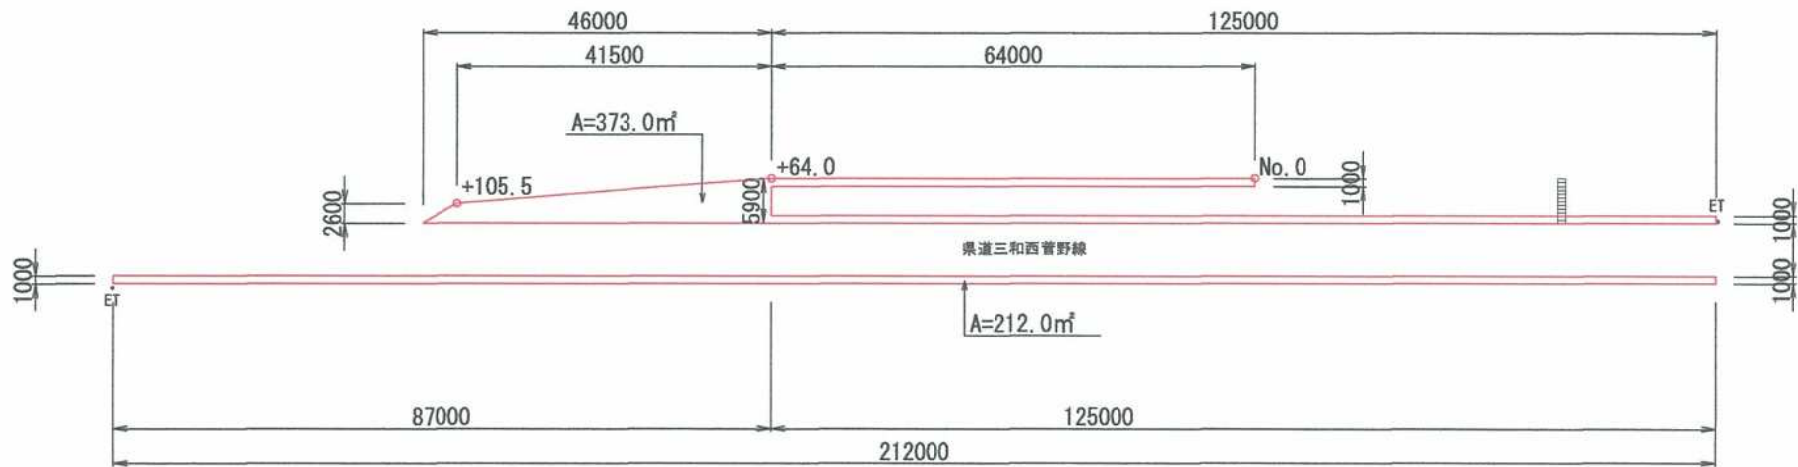

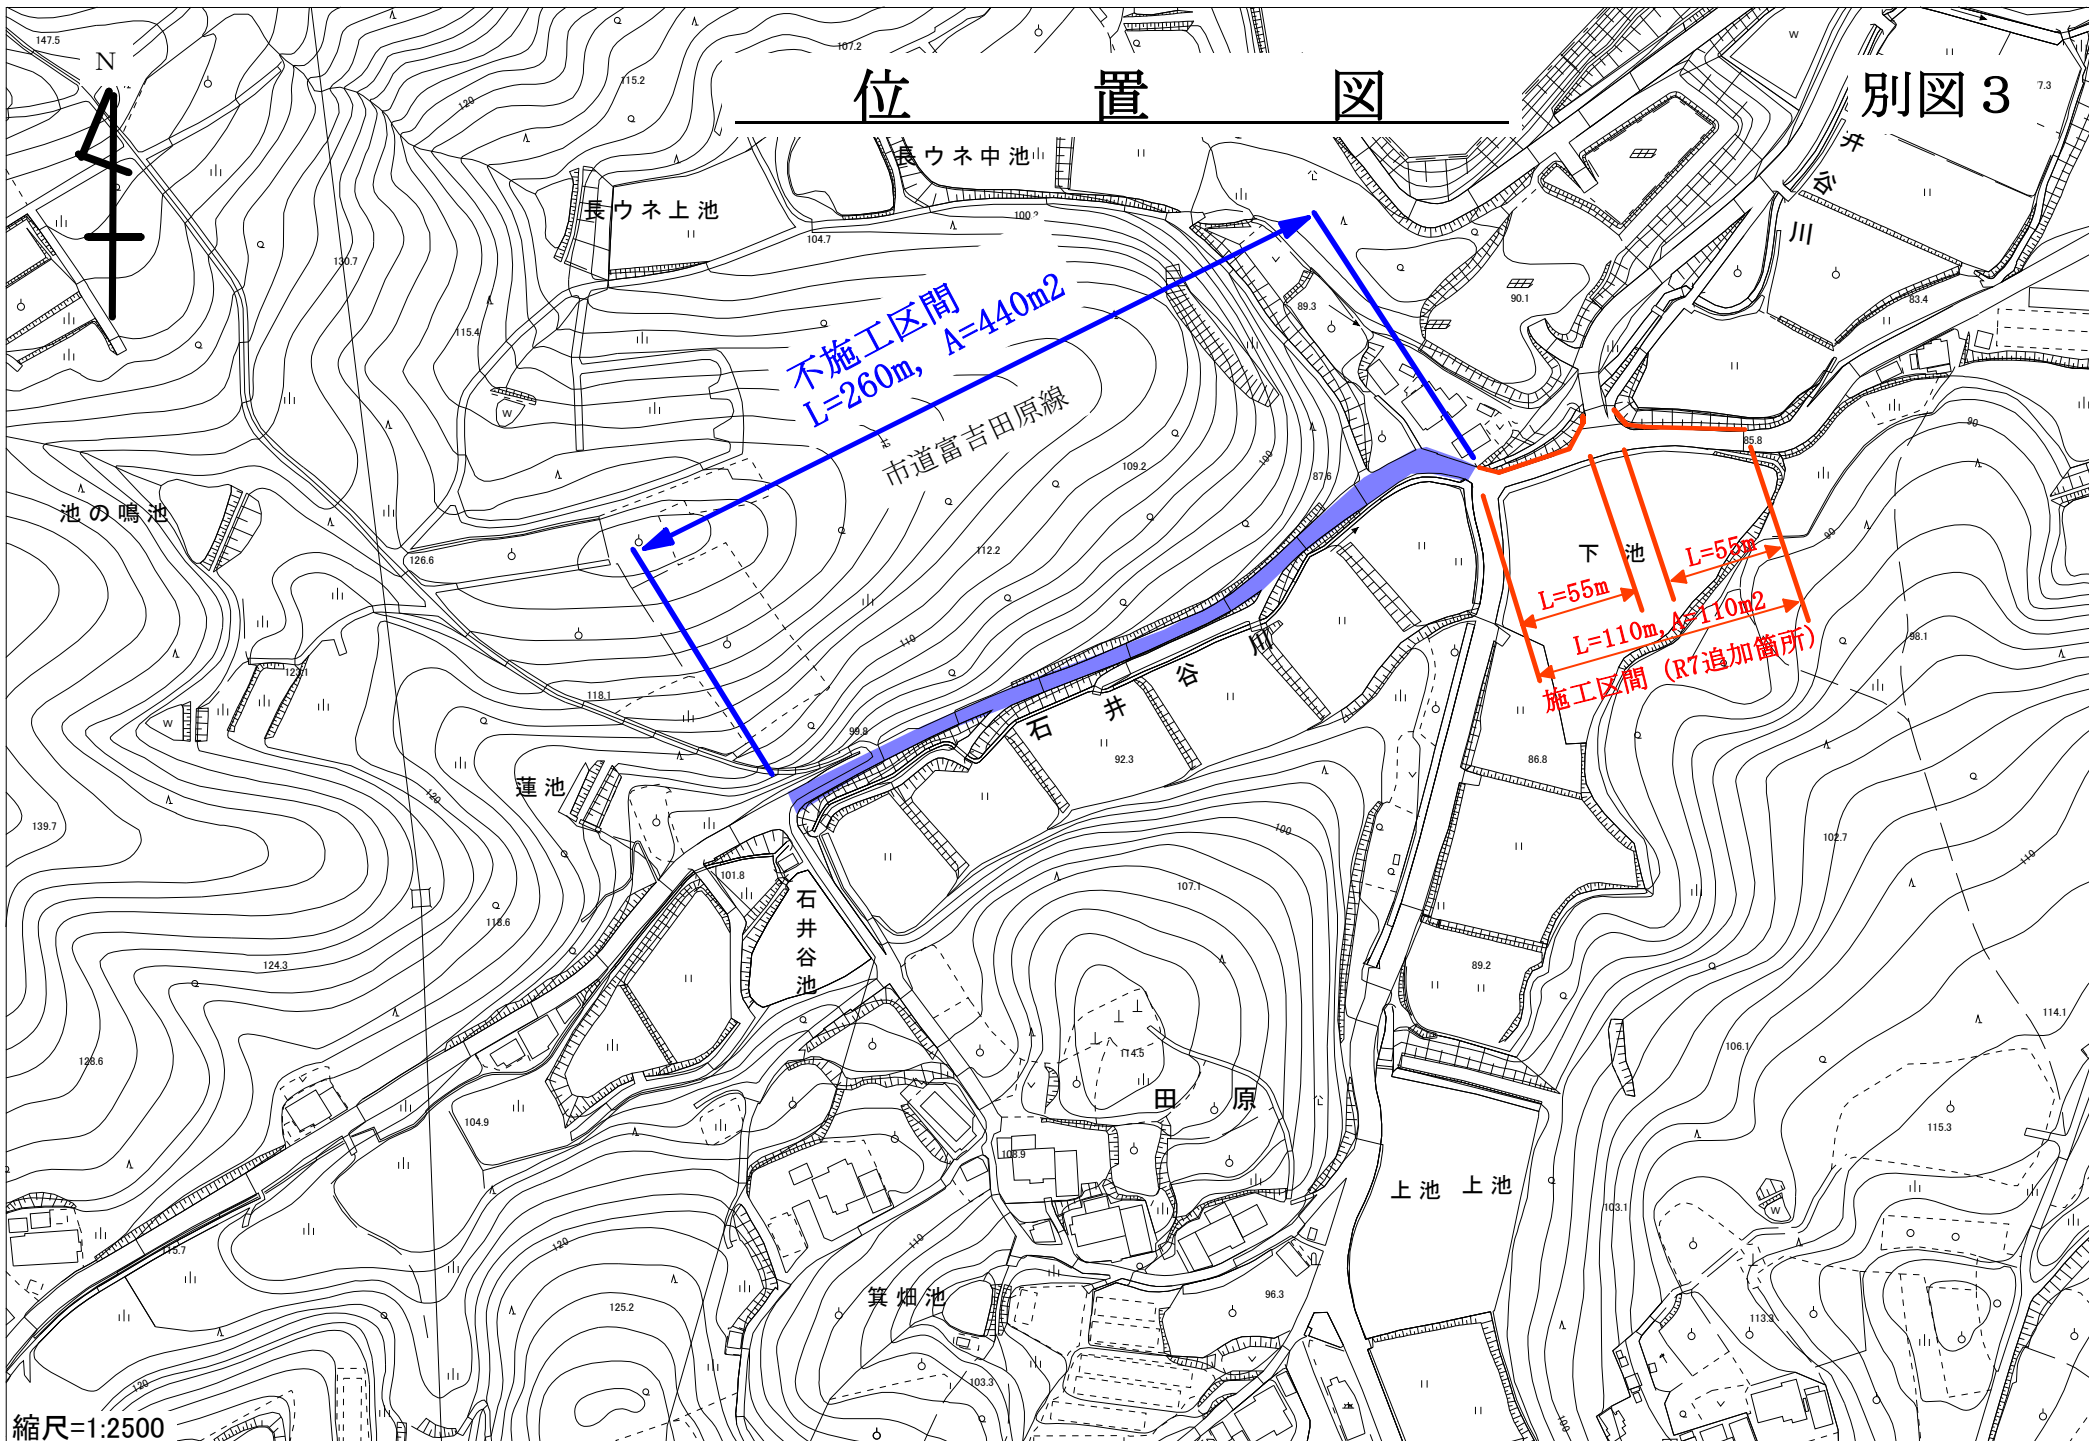

位置図

