


位置図

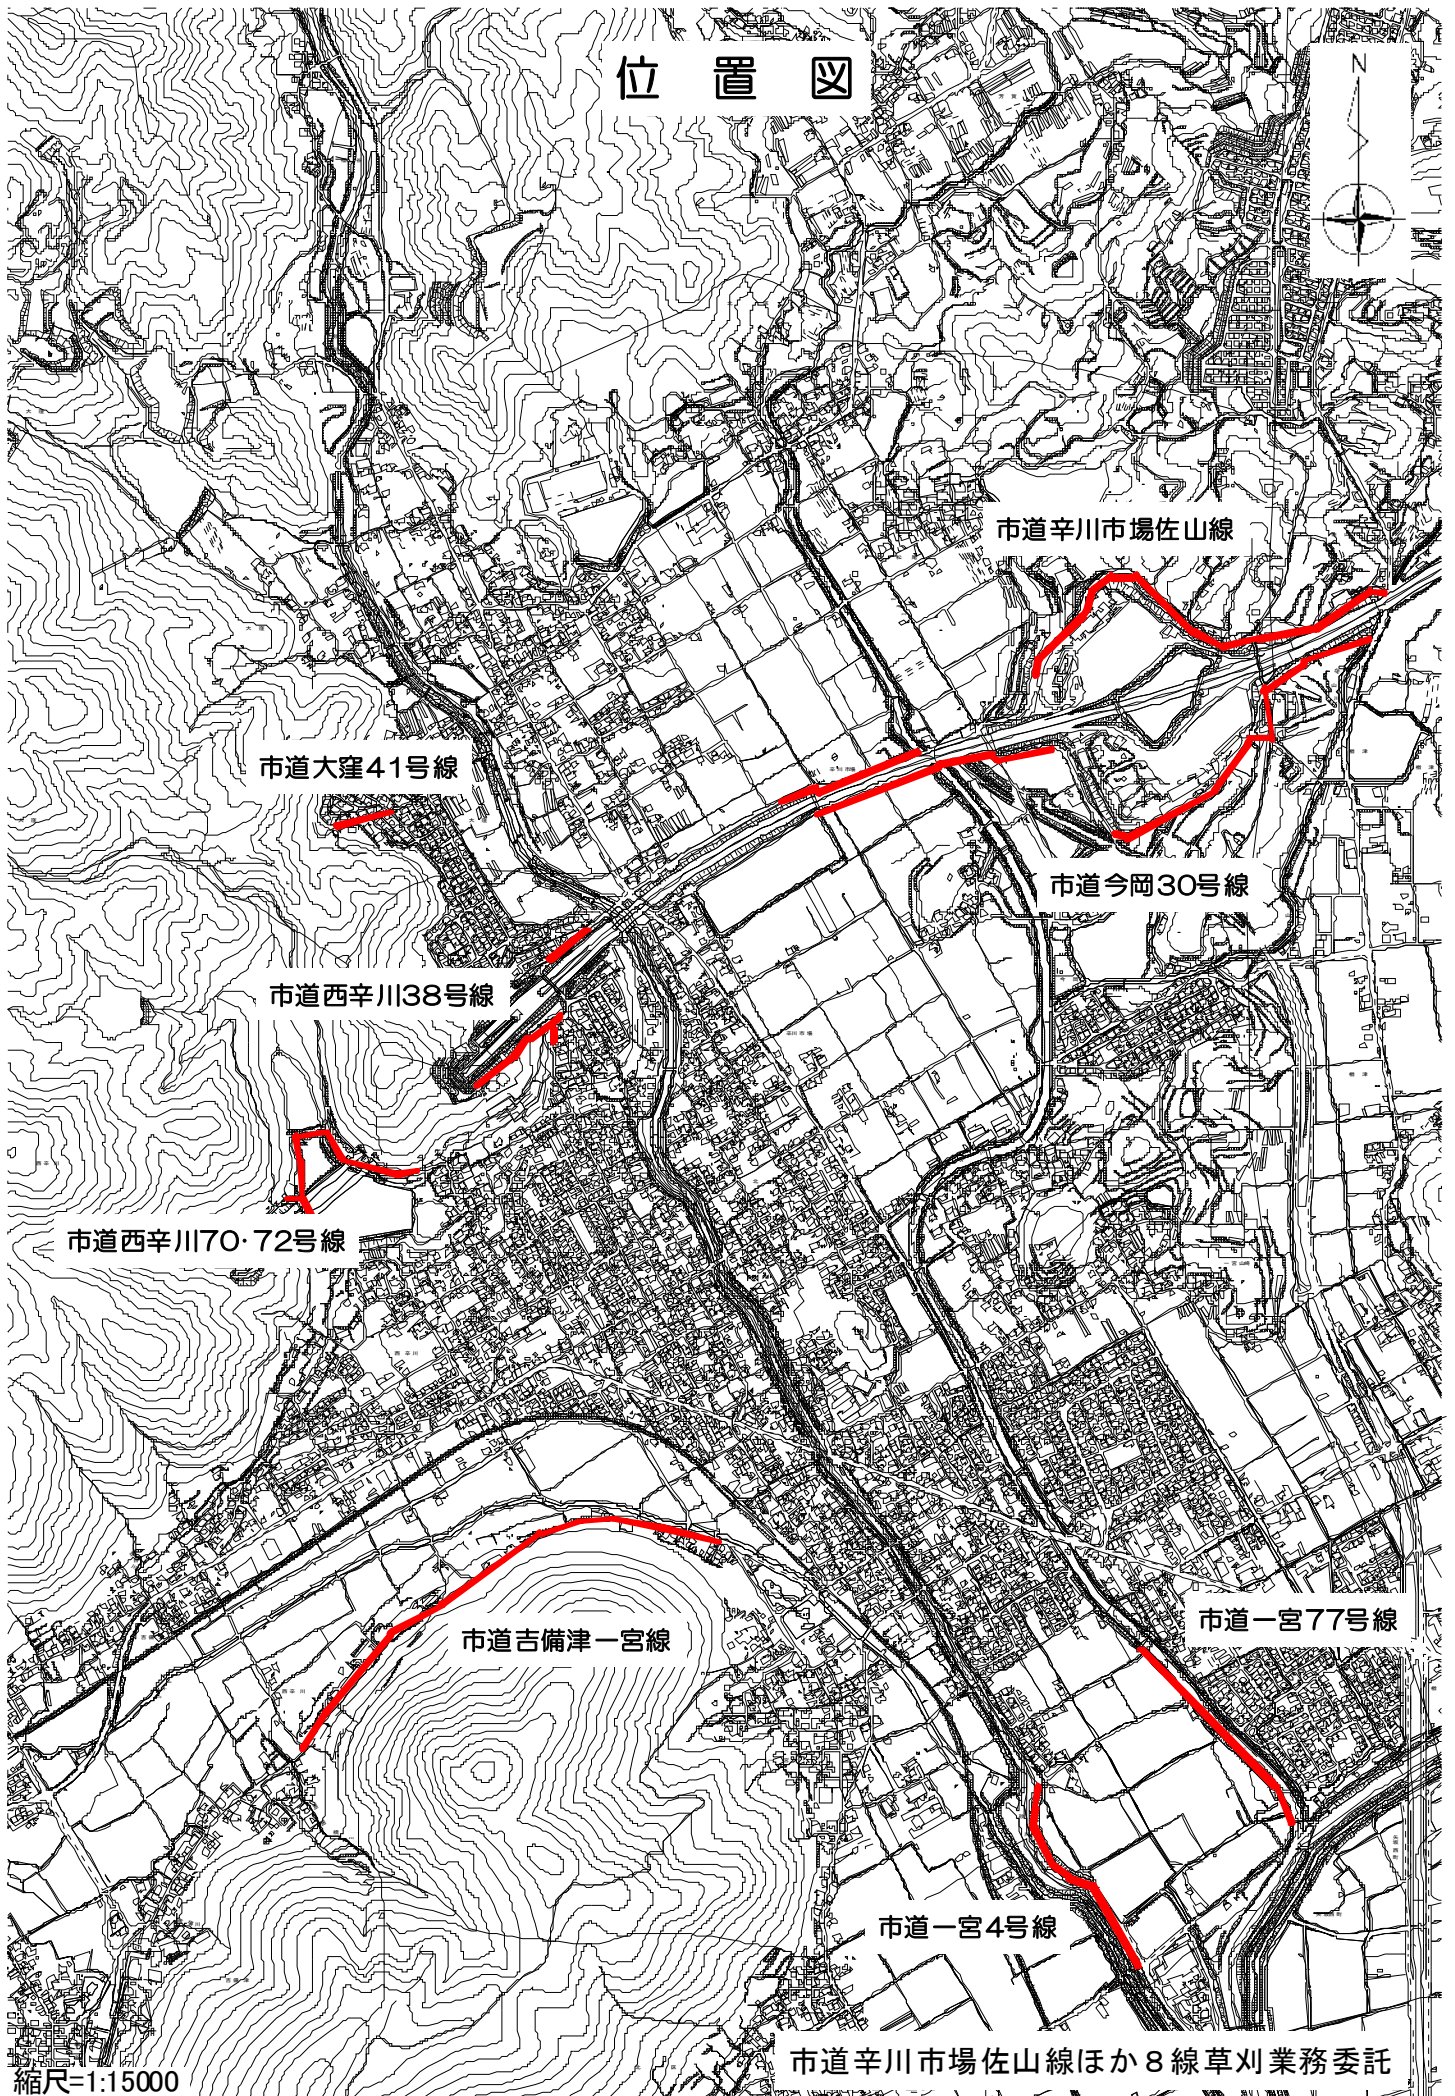

縮尺=1:15000

市道辛川市場佐山線ほか8線草刈業務委託

平面図

1/5000

市道辛川市場佐山線

業務延長 L=1,100m

業務幅員 W=0.4~1.0m

業務面積 A=880m²

控除区間

控除区間

市道今岡30号線

業務延長 L=1,234m

業務幅員 W=0.5~1.0m

業務面積 A=864m²

縮尺=1:5000

平面図

市道一宮77号線

1/2500

市立
緑保育園


i-fenix

業務延長 $L=460\text{ m}$
業務幅員 $W=1.0\text{ m (両側)}$
業務面積 $A=920\text{ m}^2$

縮尺=1:2500

(工事中)

平面図

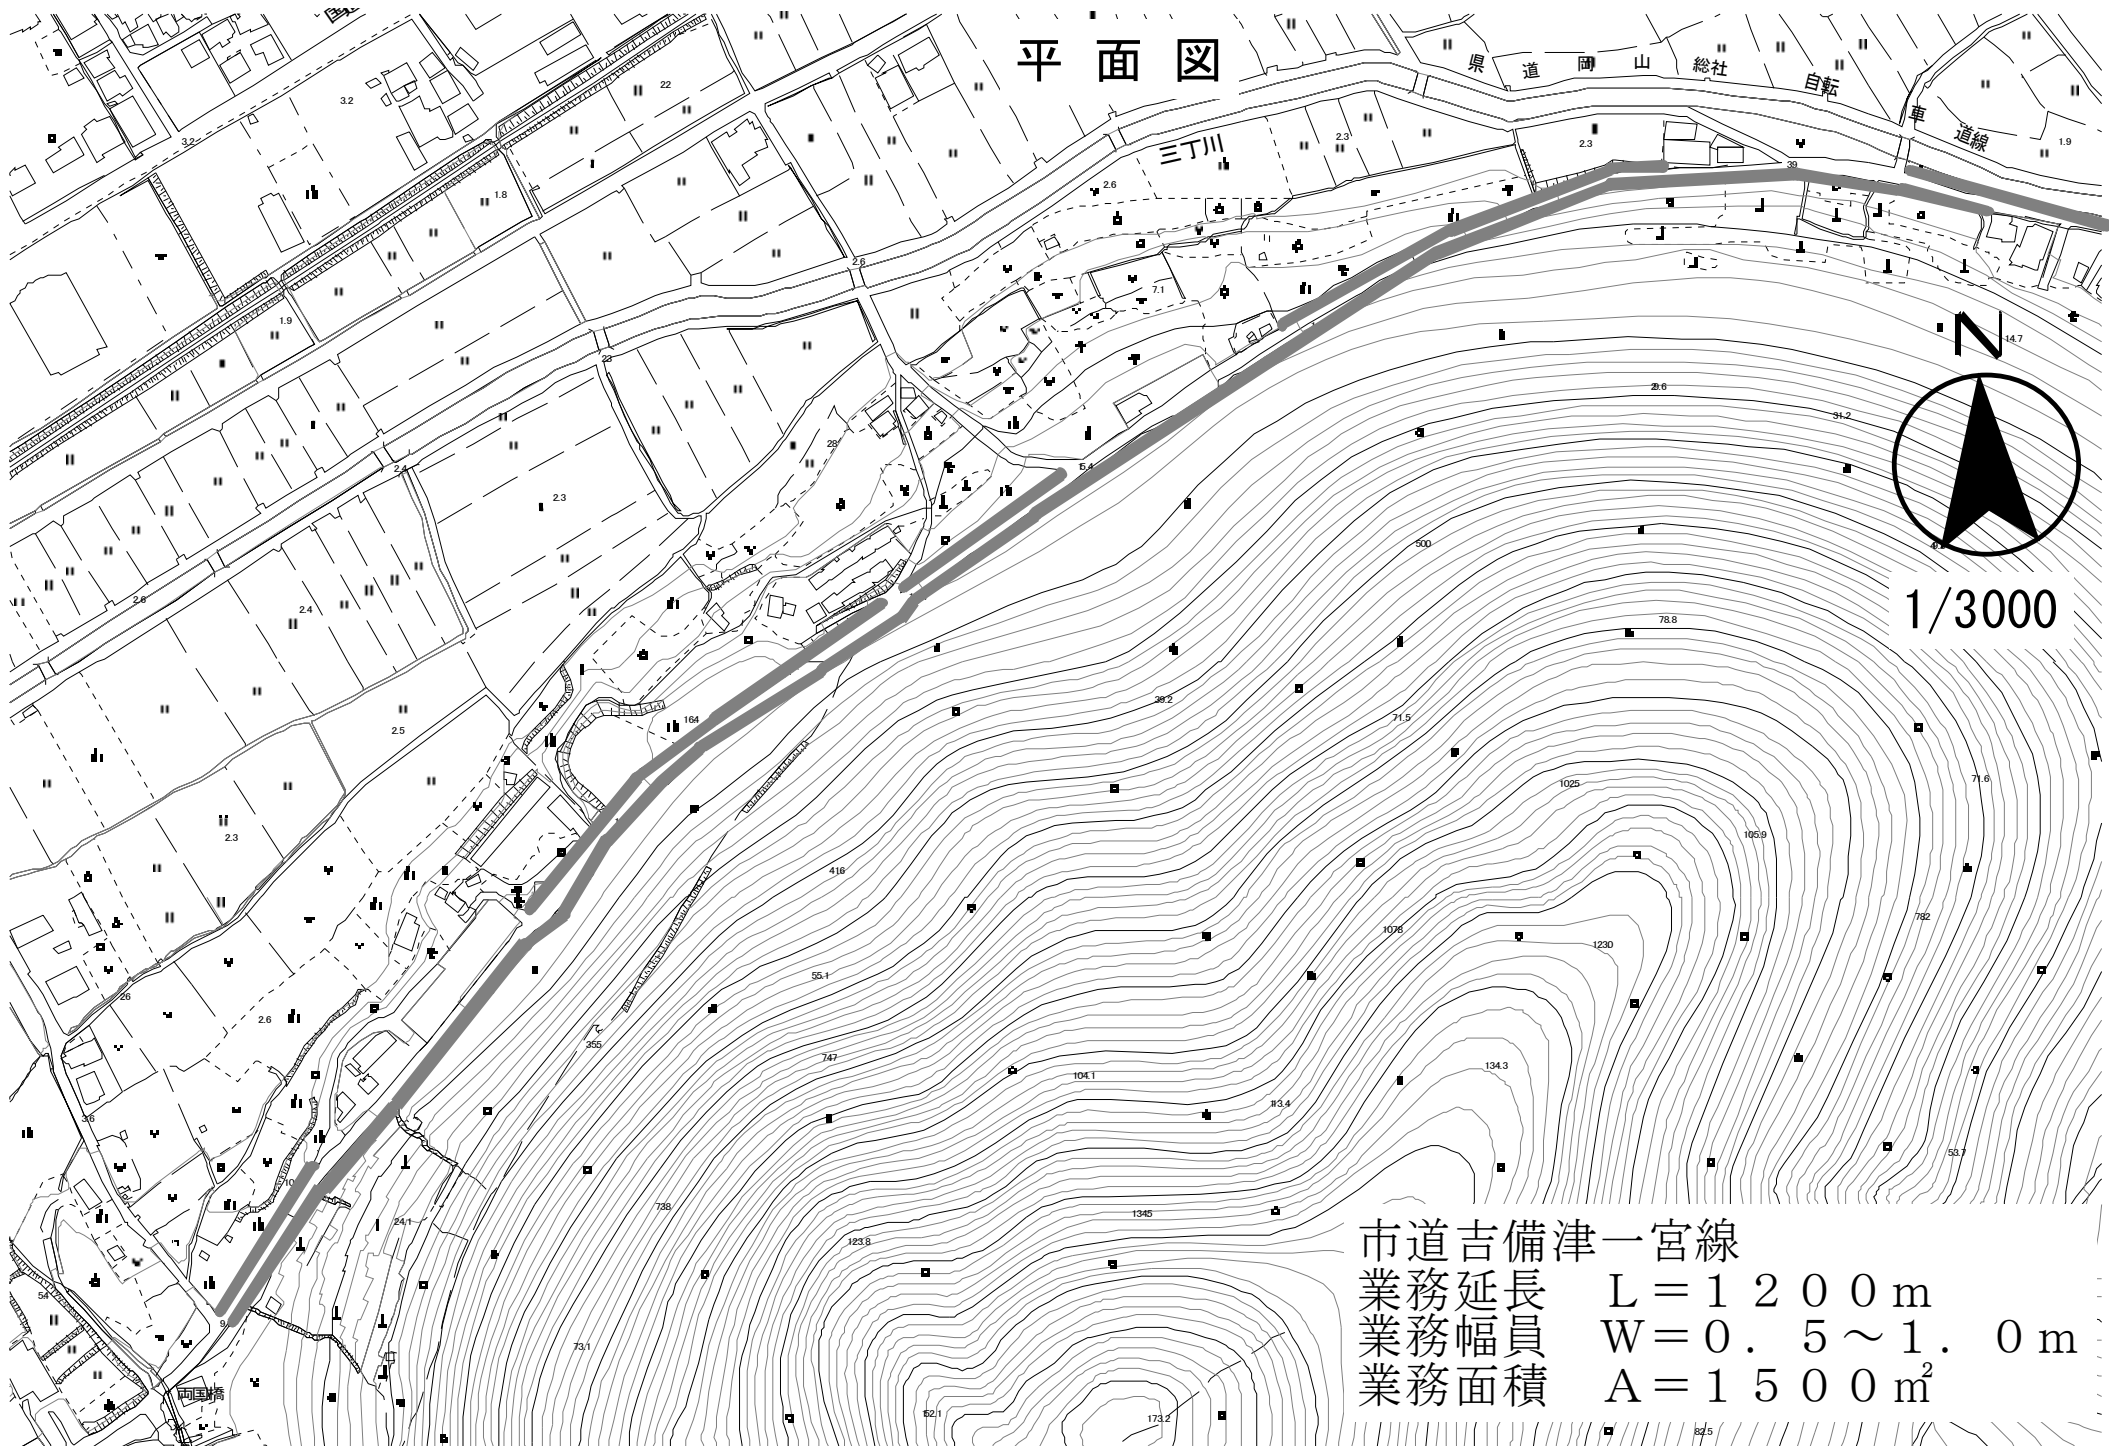


市道吉備津一宮線
業務延長 $L = 1\,200\text{ m}$
業務幅員 $W = 0.5 \sim 1.0\text{ m}$
業務面積 $A = 1\,500\text{ m}^2$

平面図




1/2500

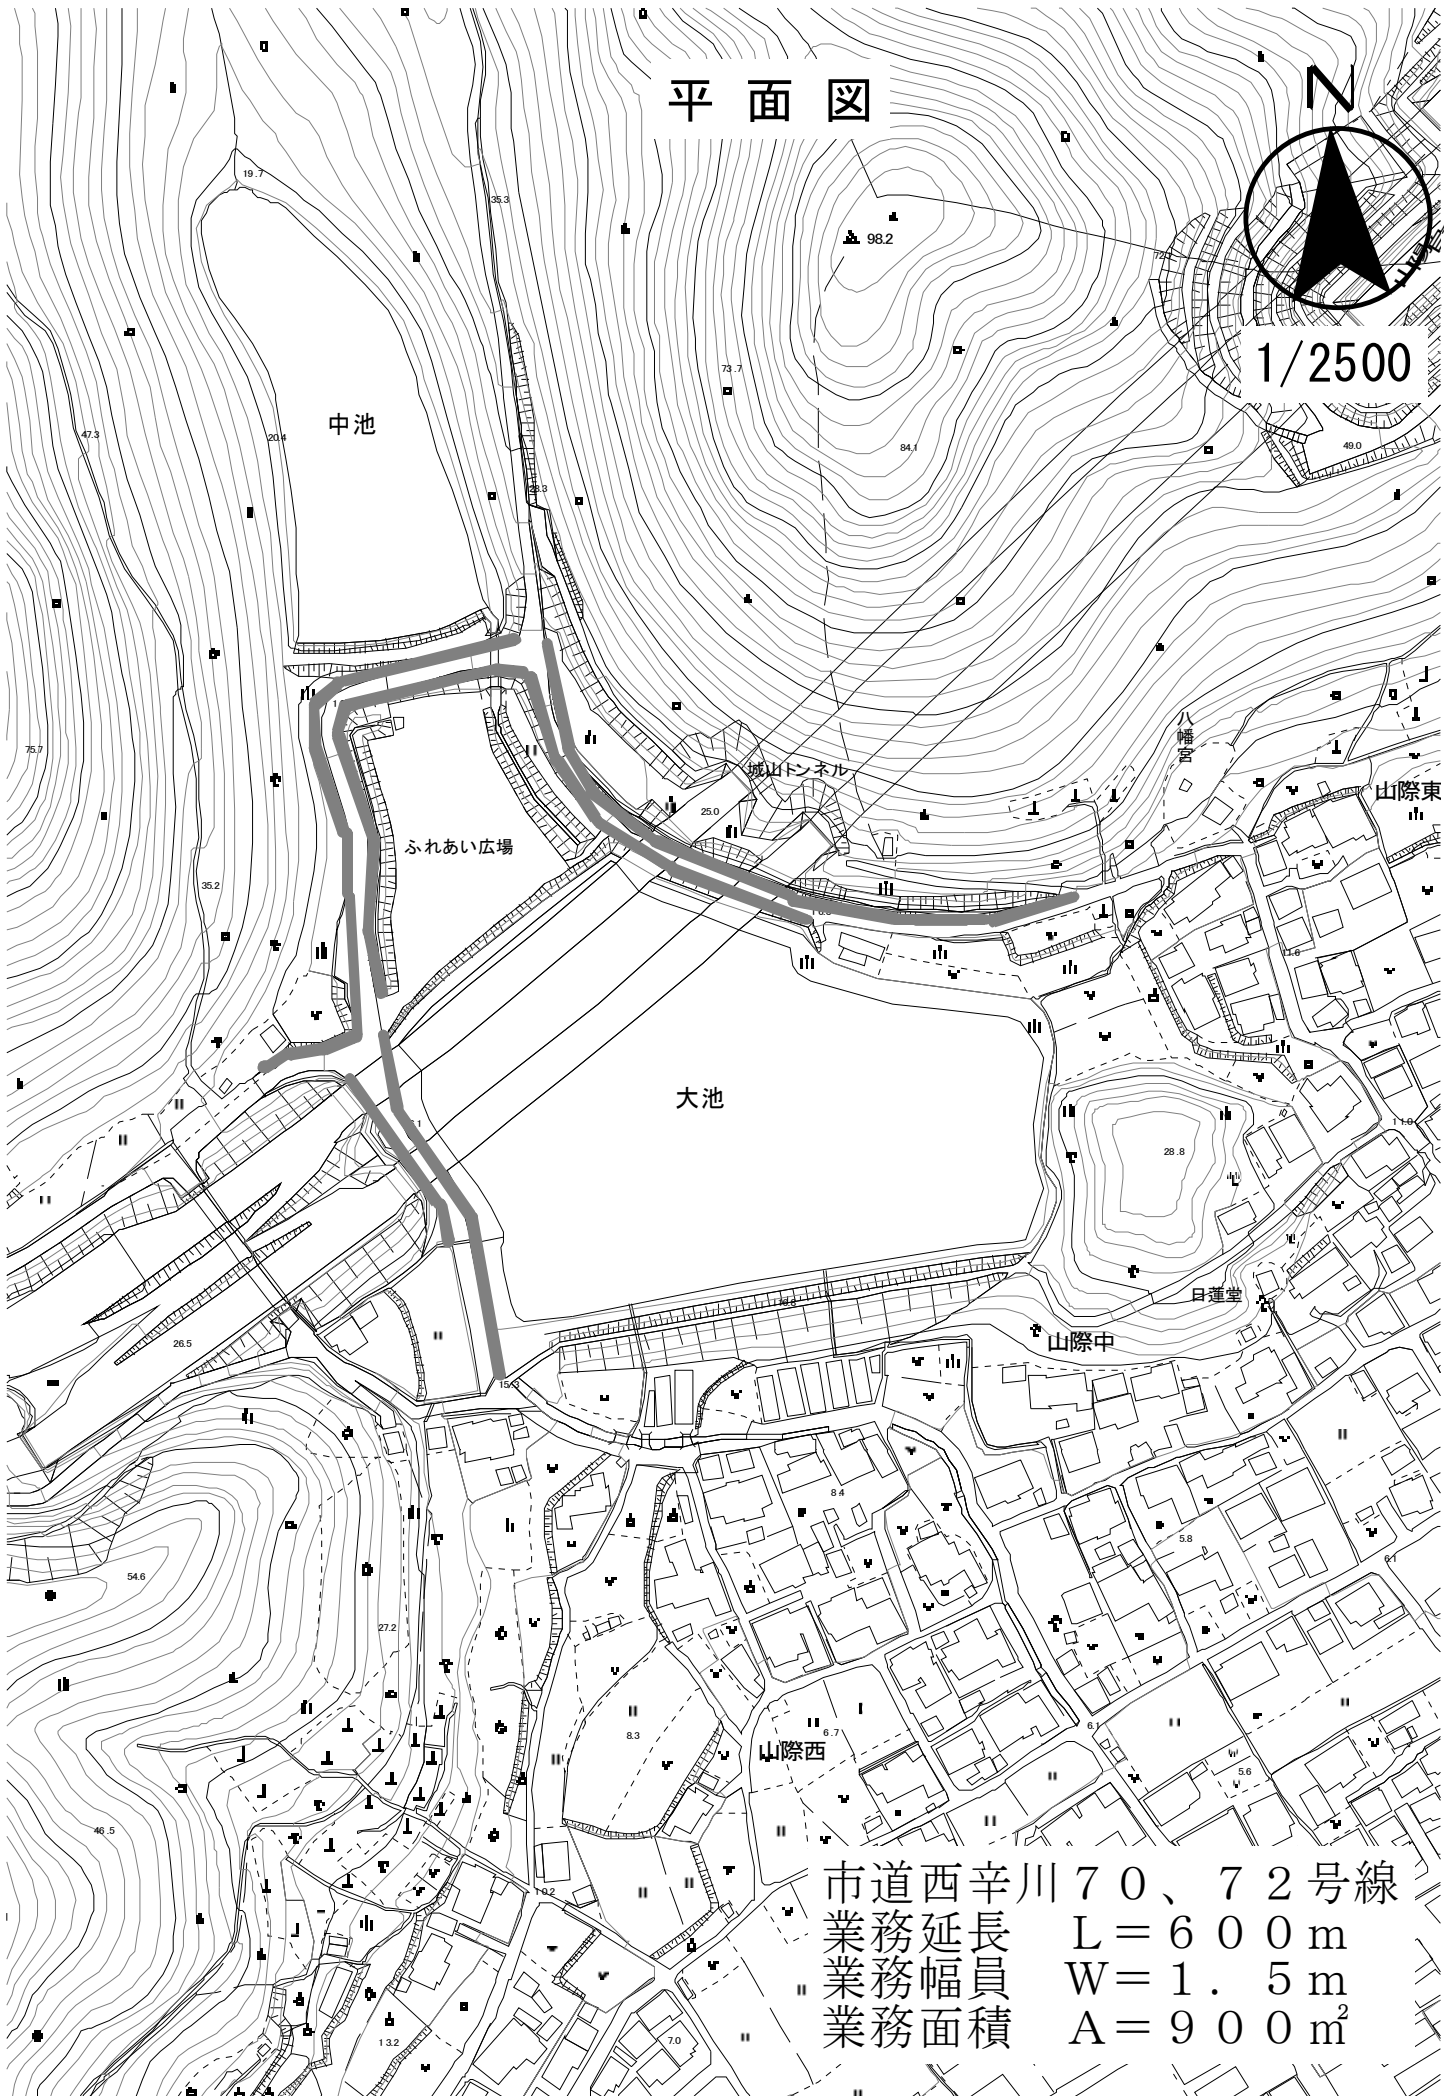


市道西辛川70、72号線
業務延長 $L=600\text{m}$
業務幅員 $W=1.5\text{m}$
業務面積 $A=900\text{m}^2$

平面図

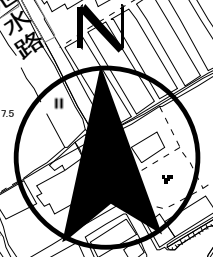

1/2500

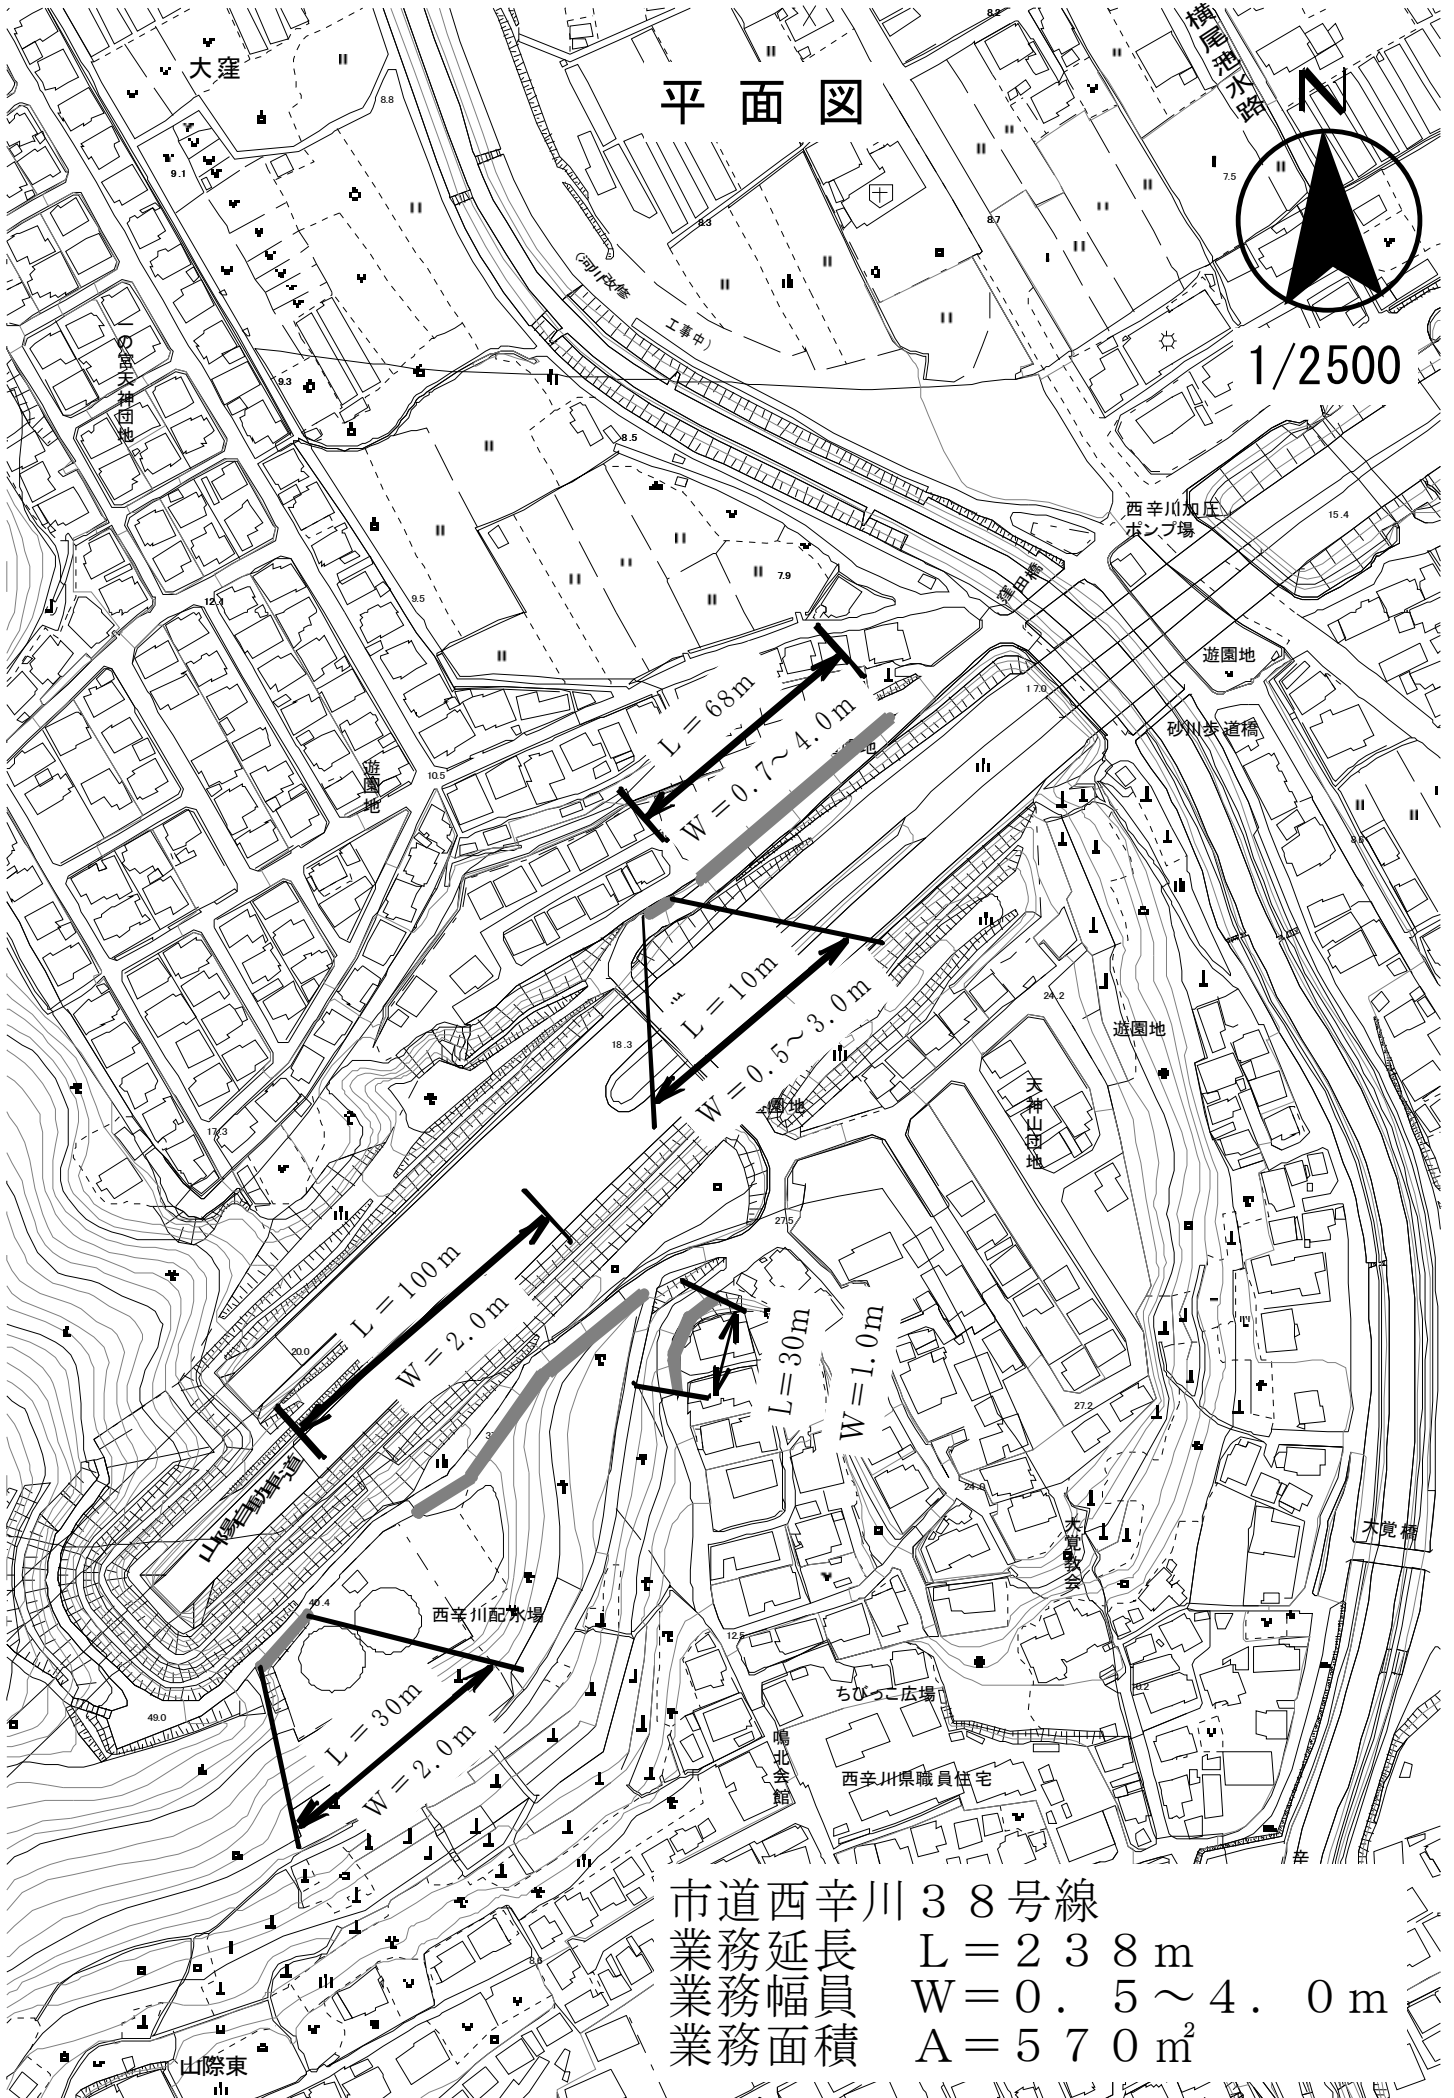

市道西辛川 38号線

業務延長 $L = 238\text{m}$


業務幅員 $W = 0.5 \sim 4.0\text{m}$

業務面積 $A = 570\text{m}^2$

平面图




1/2500

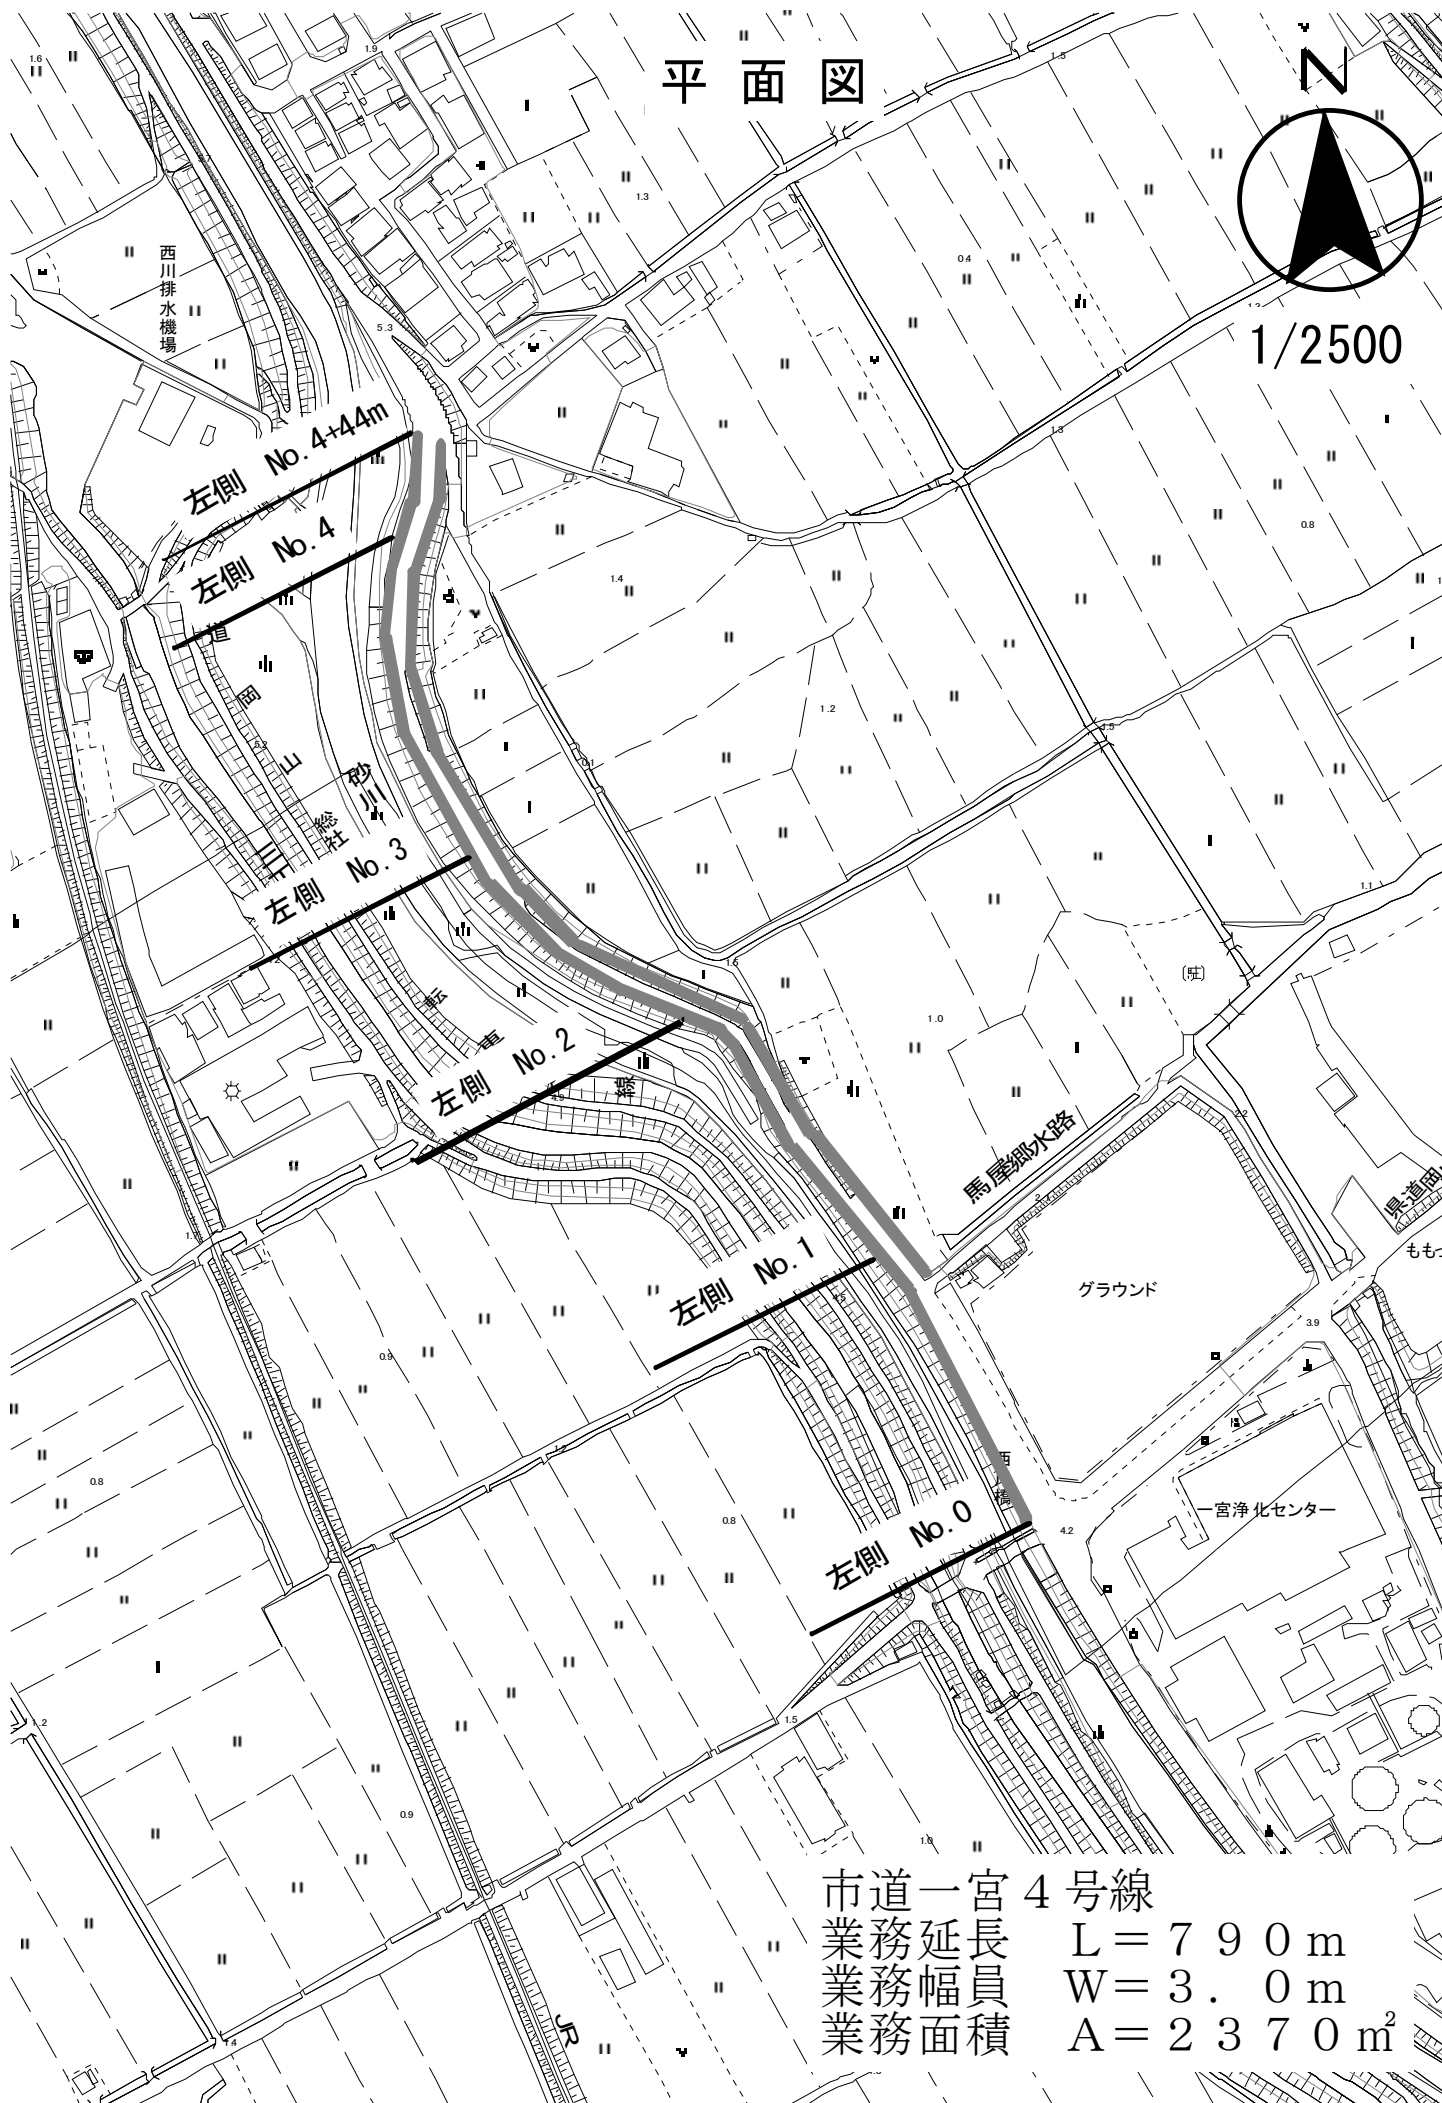

市道一宮 4 号線
 業務延長 $L = 790 \text{ m}$
 業務幅員 $W = 3.0 \text{ m}$
 業務面積 $A = 2370 \text{ m}^2$

1/2500

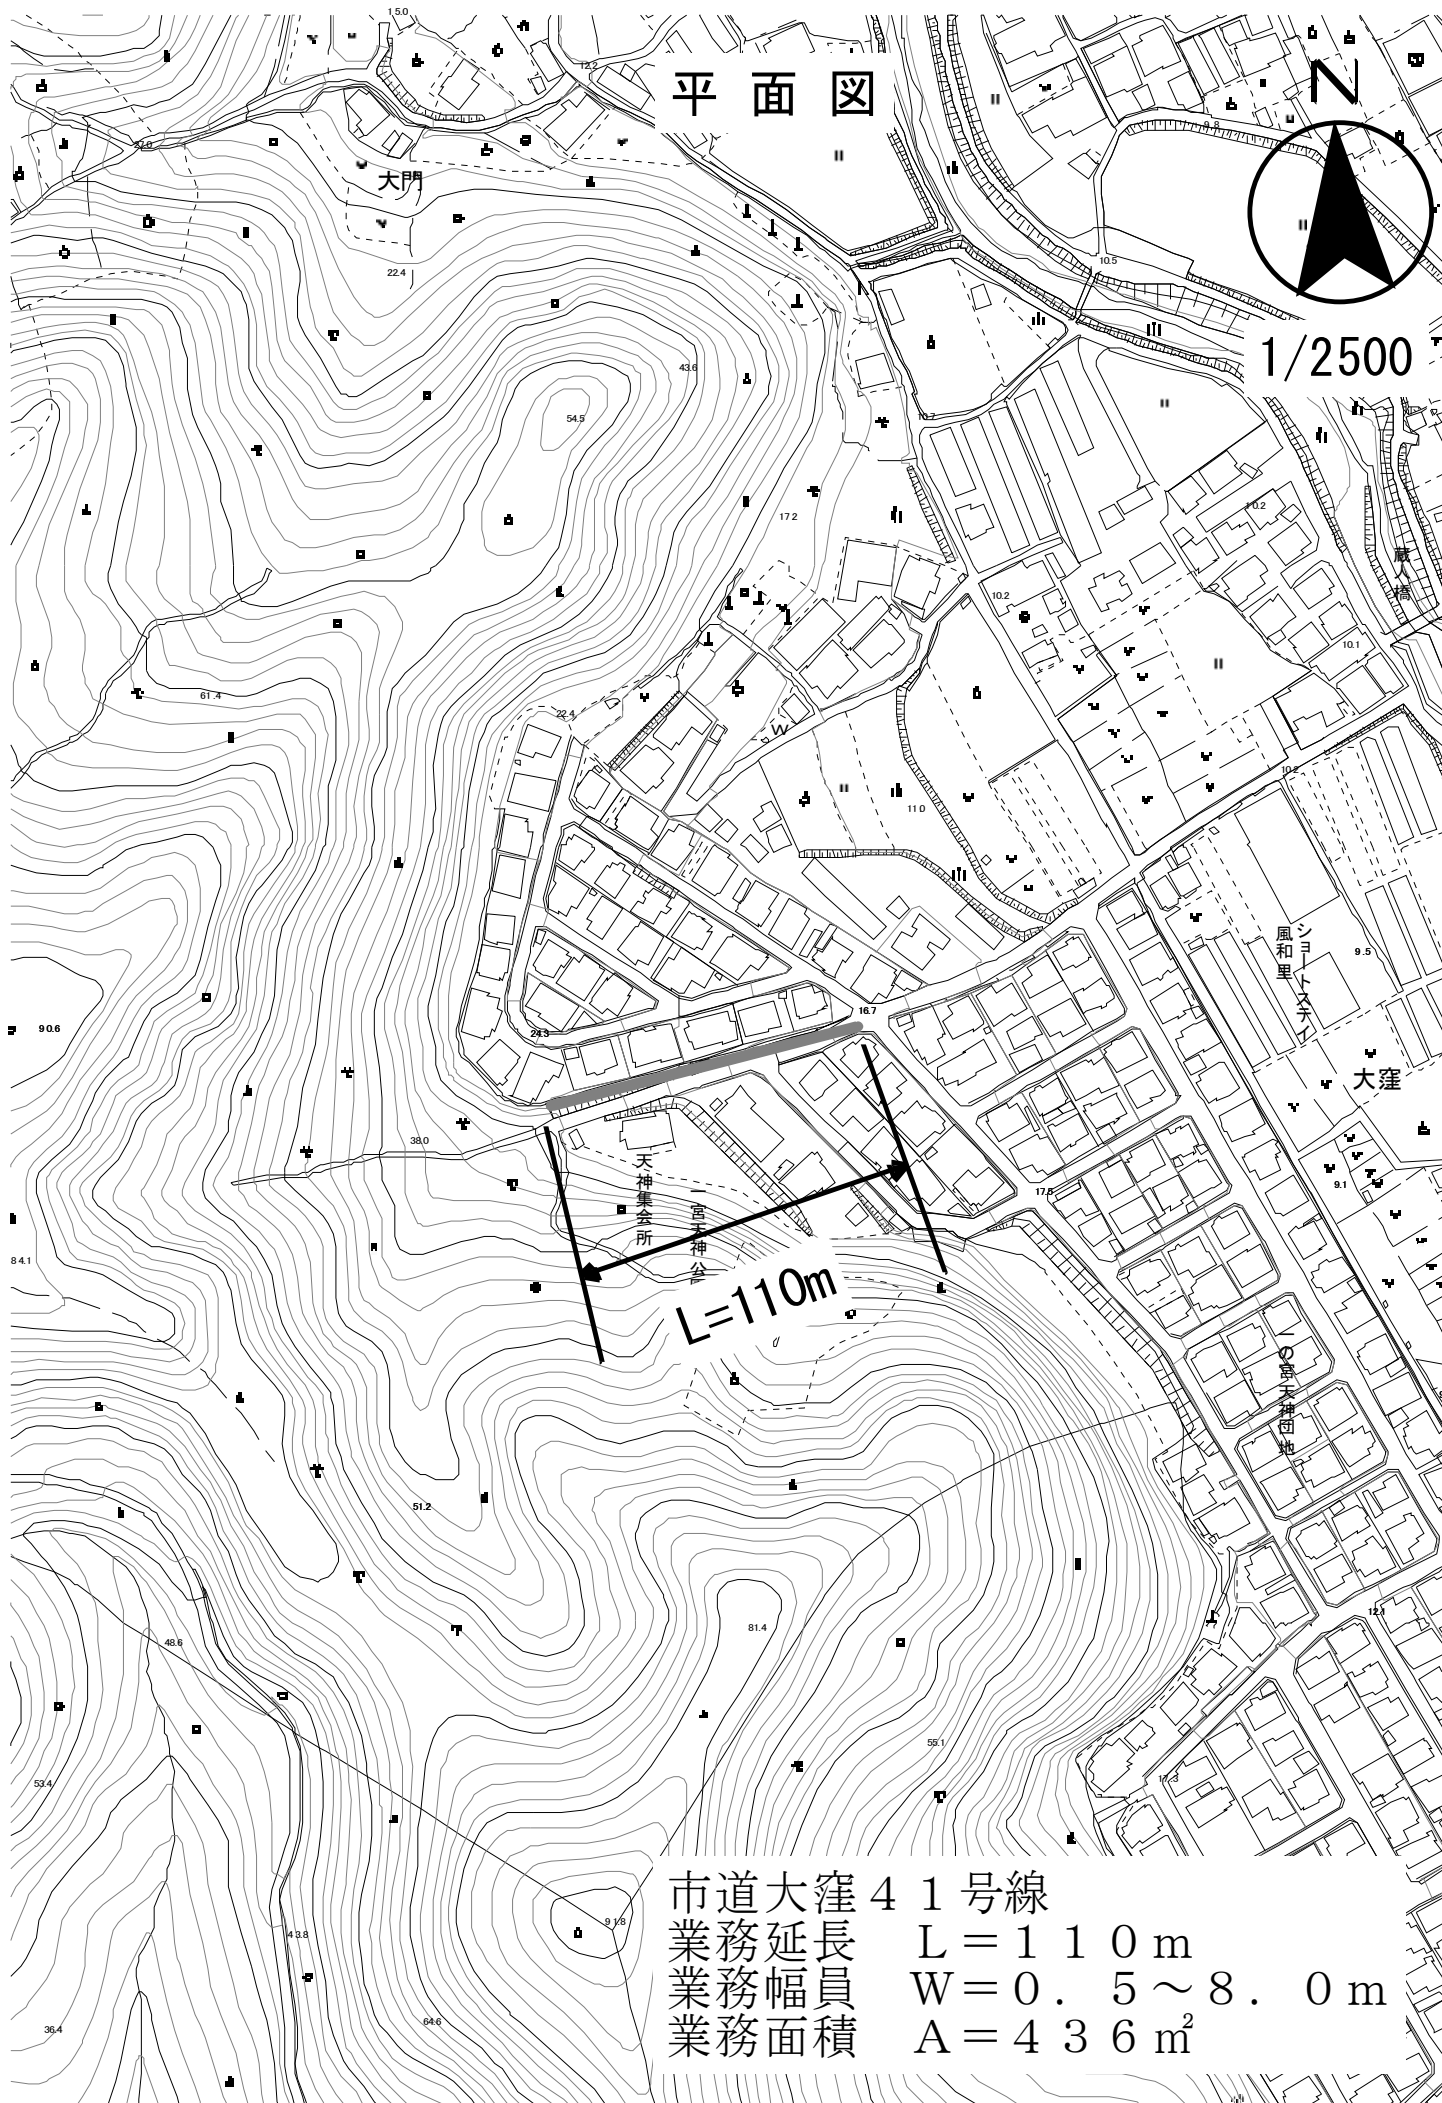

市道大窪 4 1 号線

業務延長 $L = 1 \ 1 \ 0 \text{ m}$

業務幅員 $W = 0.5 \sim 8.0 \text{ m}$

業務面積 $A = 436 \text{ m}^2$