


位置図

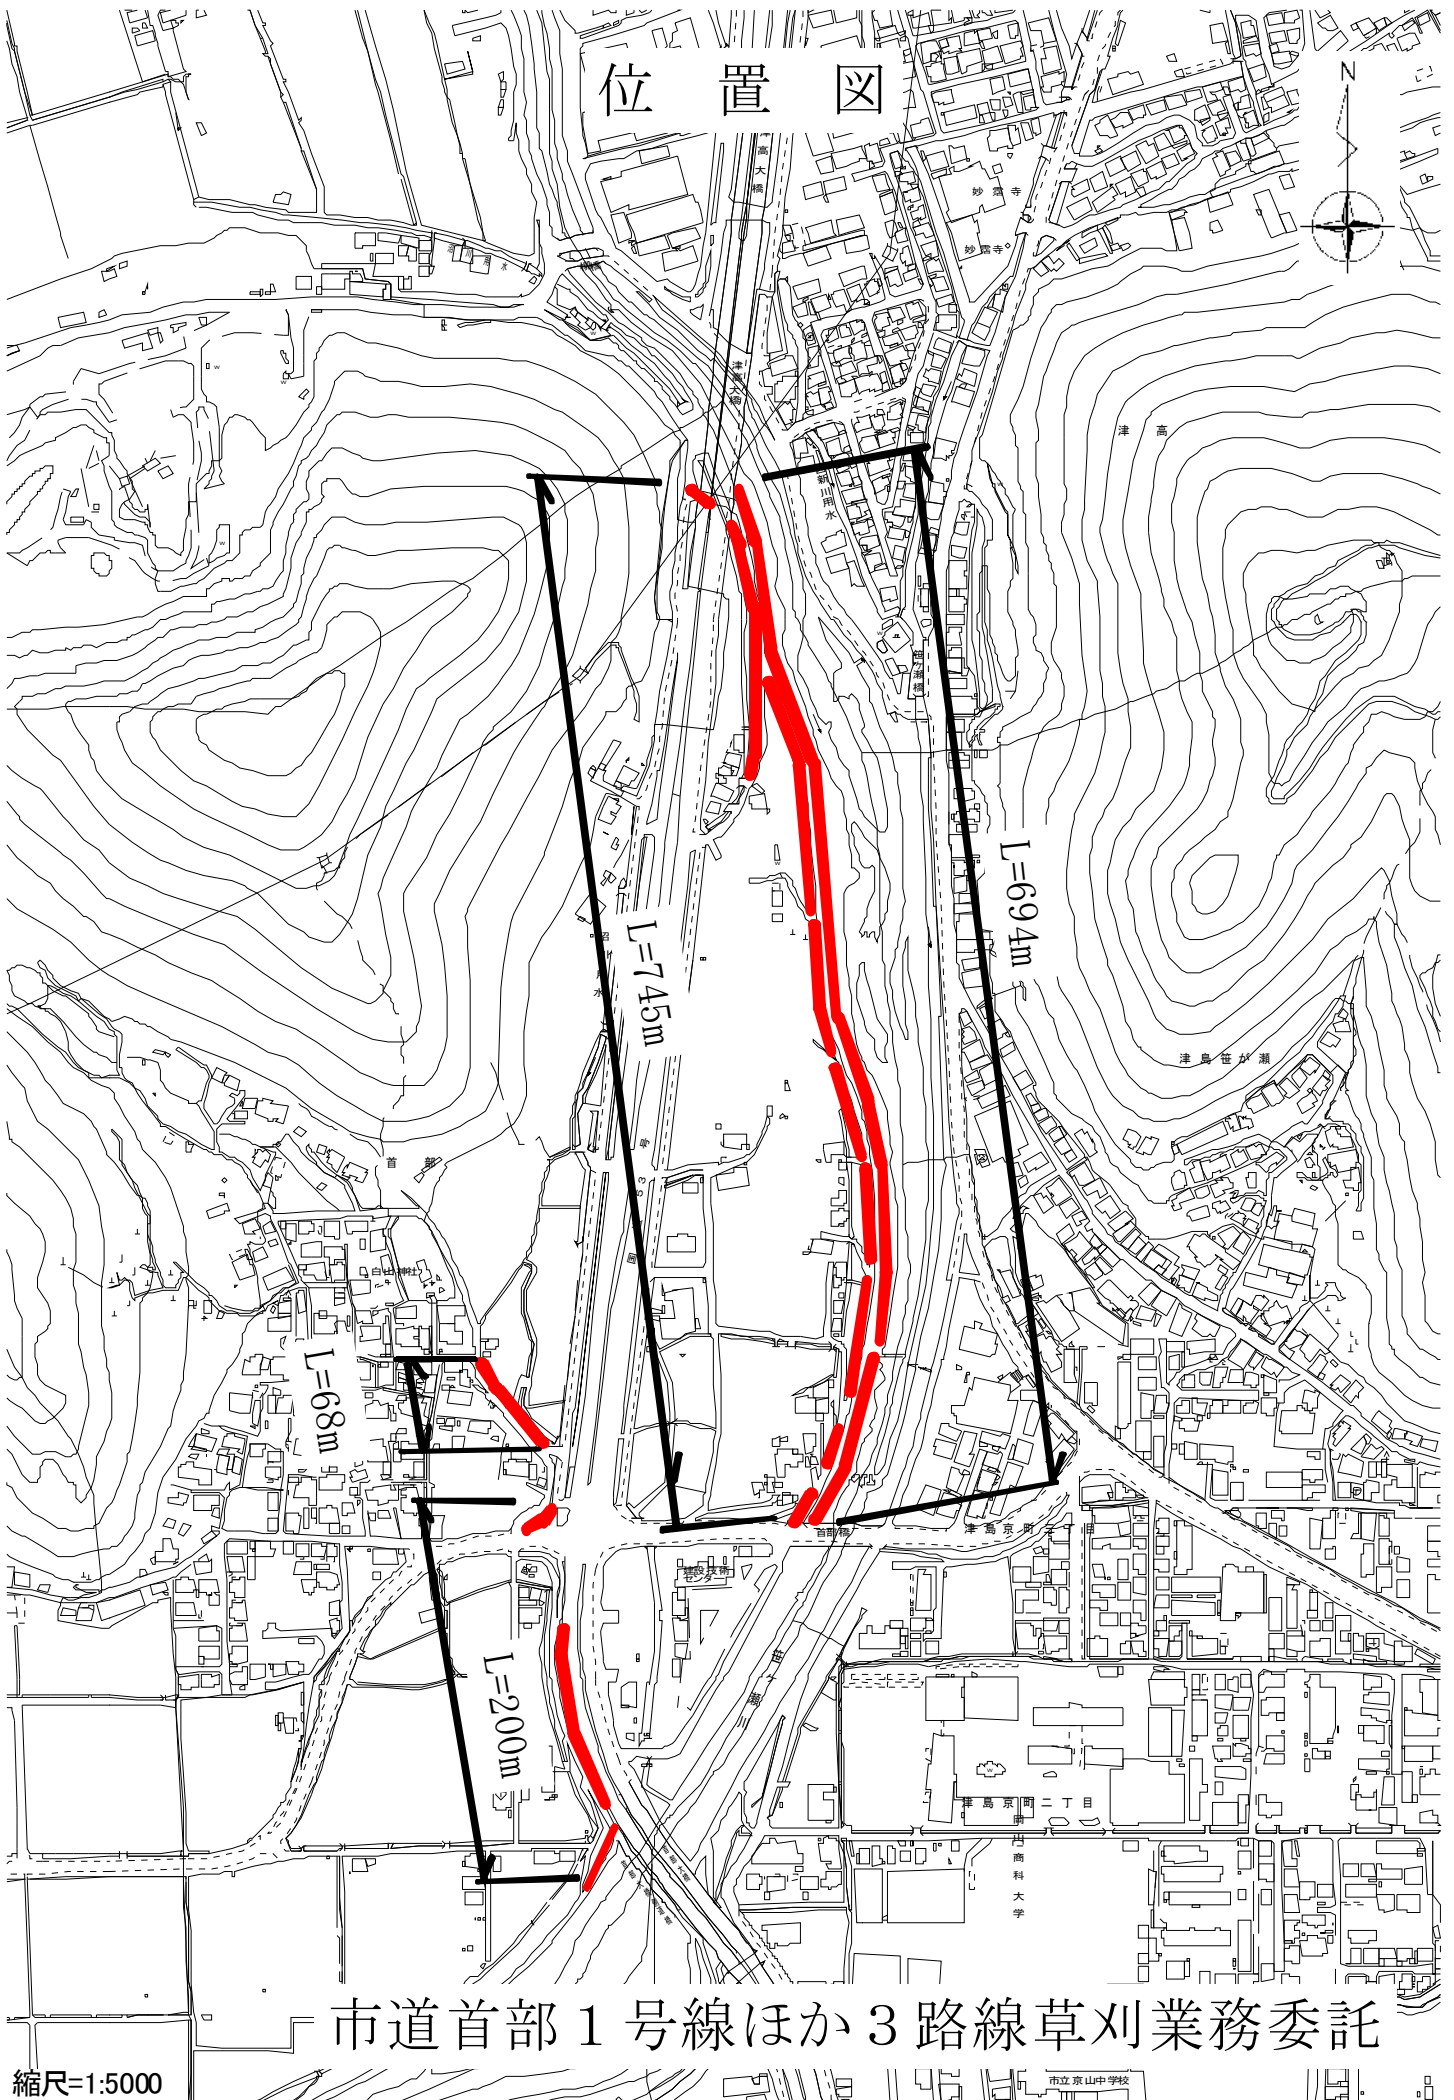



市道首部1号線ほか3路線草刈業務委託

縮尺=1:5000

市立京山中学校

平面図

市道首部 1・3・17号線

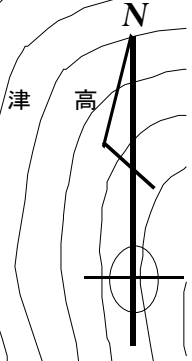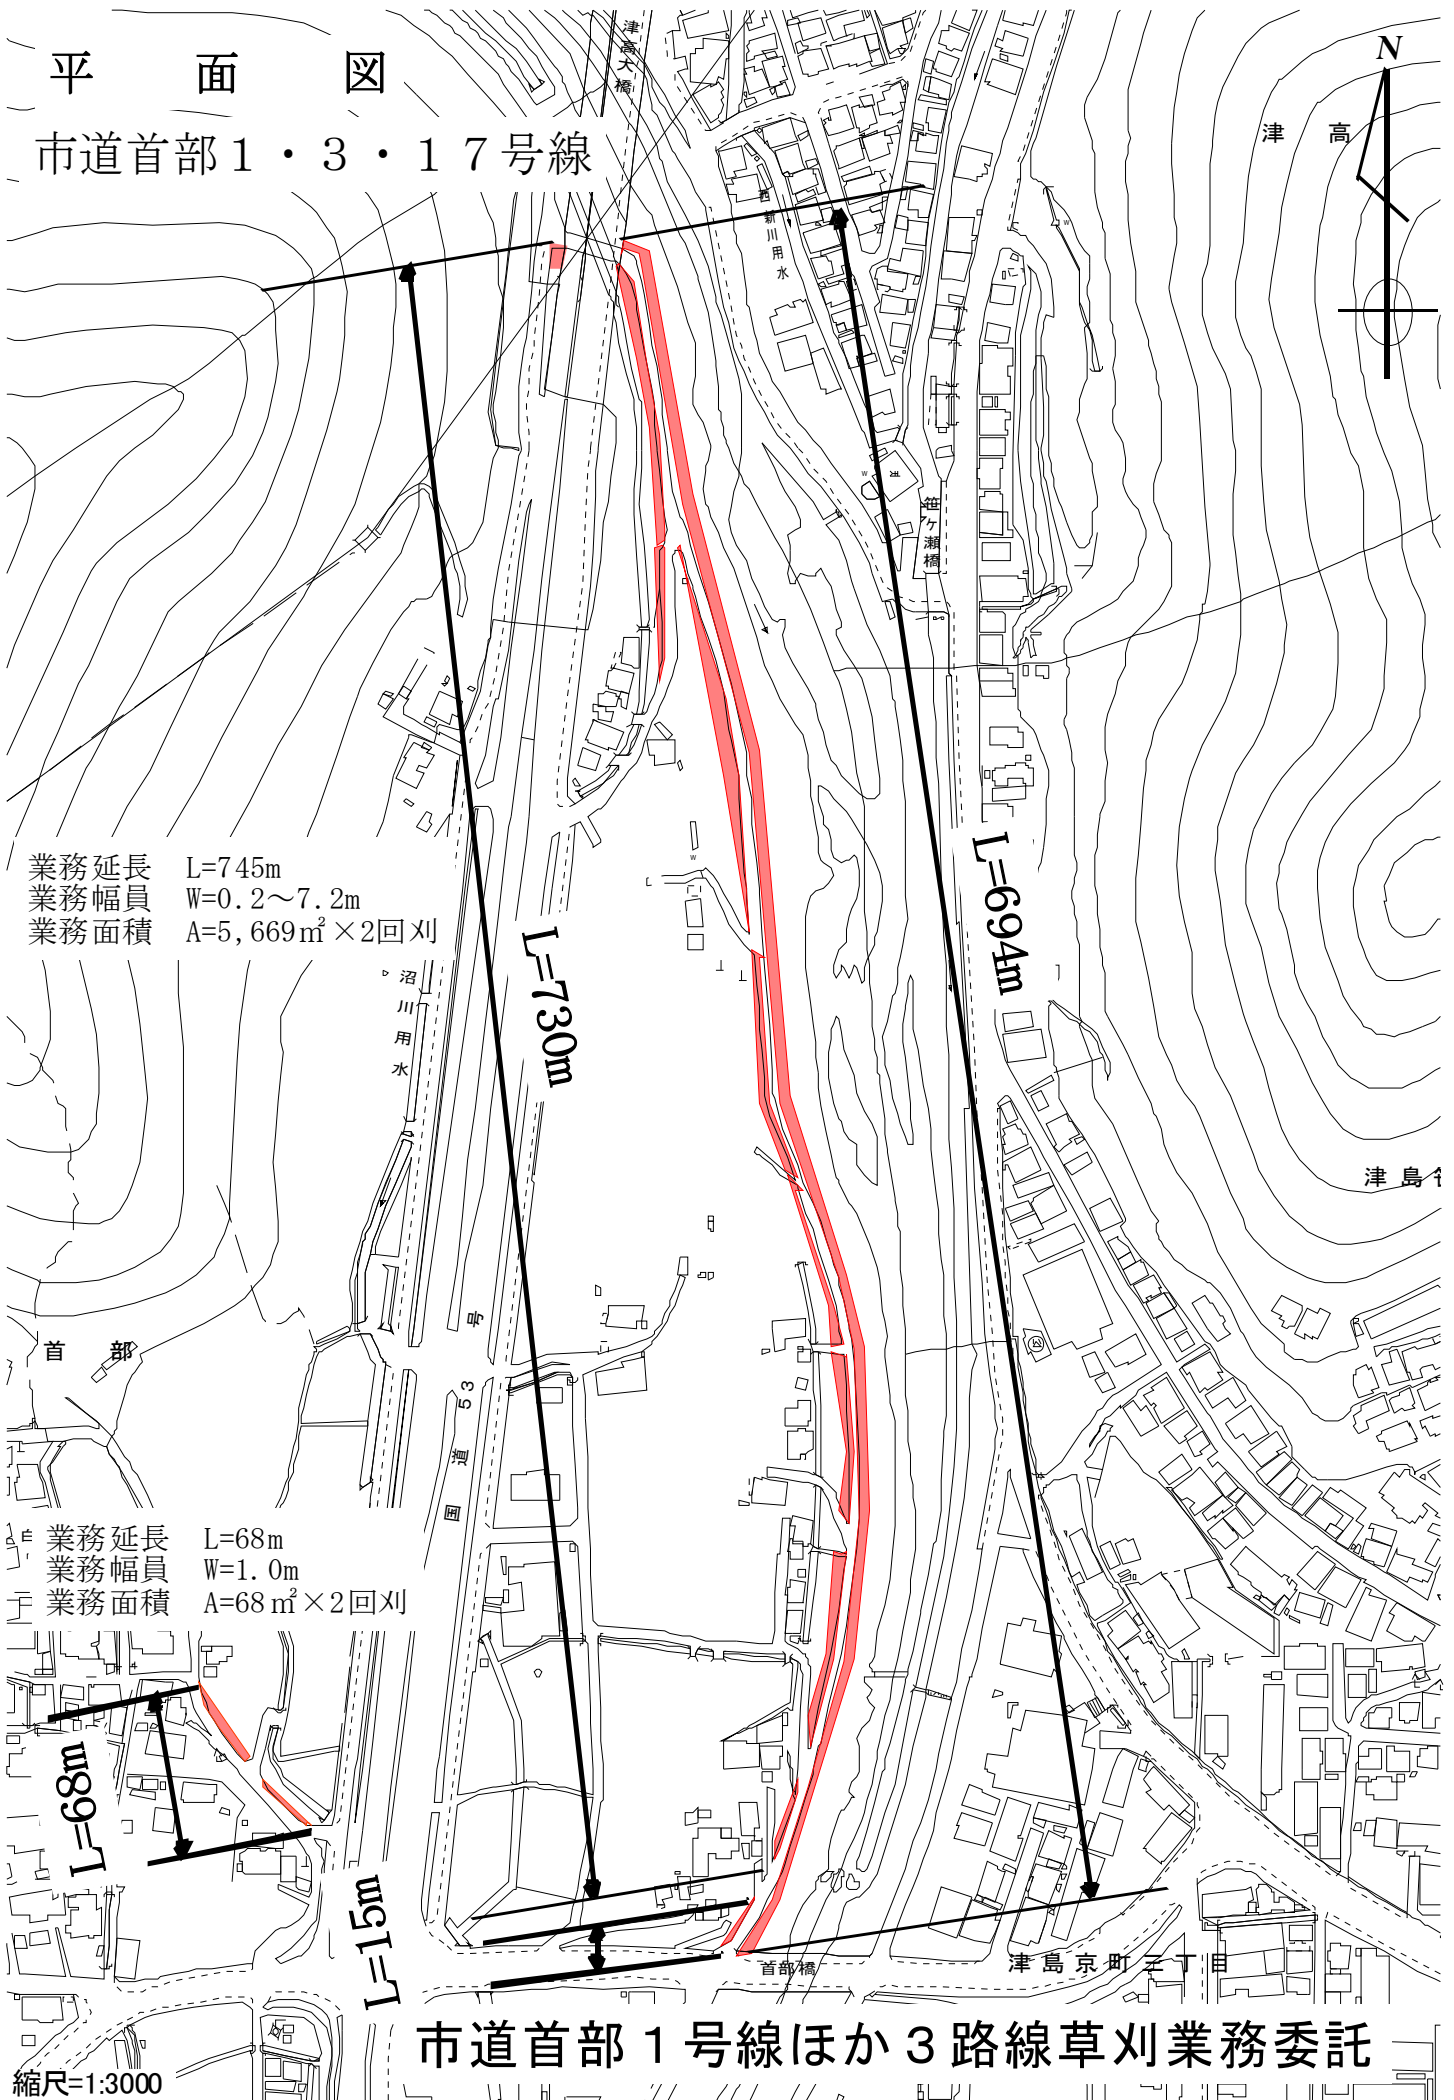


業務延長 L=745m
業務幅員 W=0.2~7.2m
業務面積 A=5,669m² × 2回刈

業務延長 L=68m
業務幅員 W=1.0m
業務面積 A=68m² × 2回刈

市道首部 1号線ほか 3 路線草刈業務委託

縮尺=1:3000

平面図

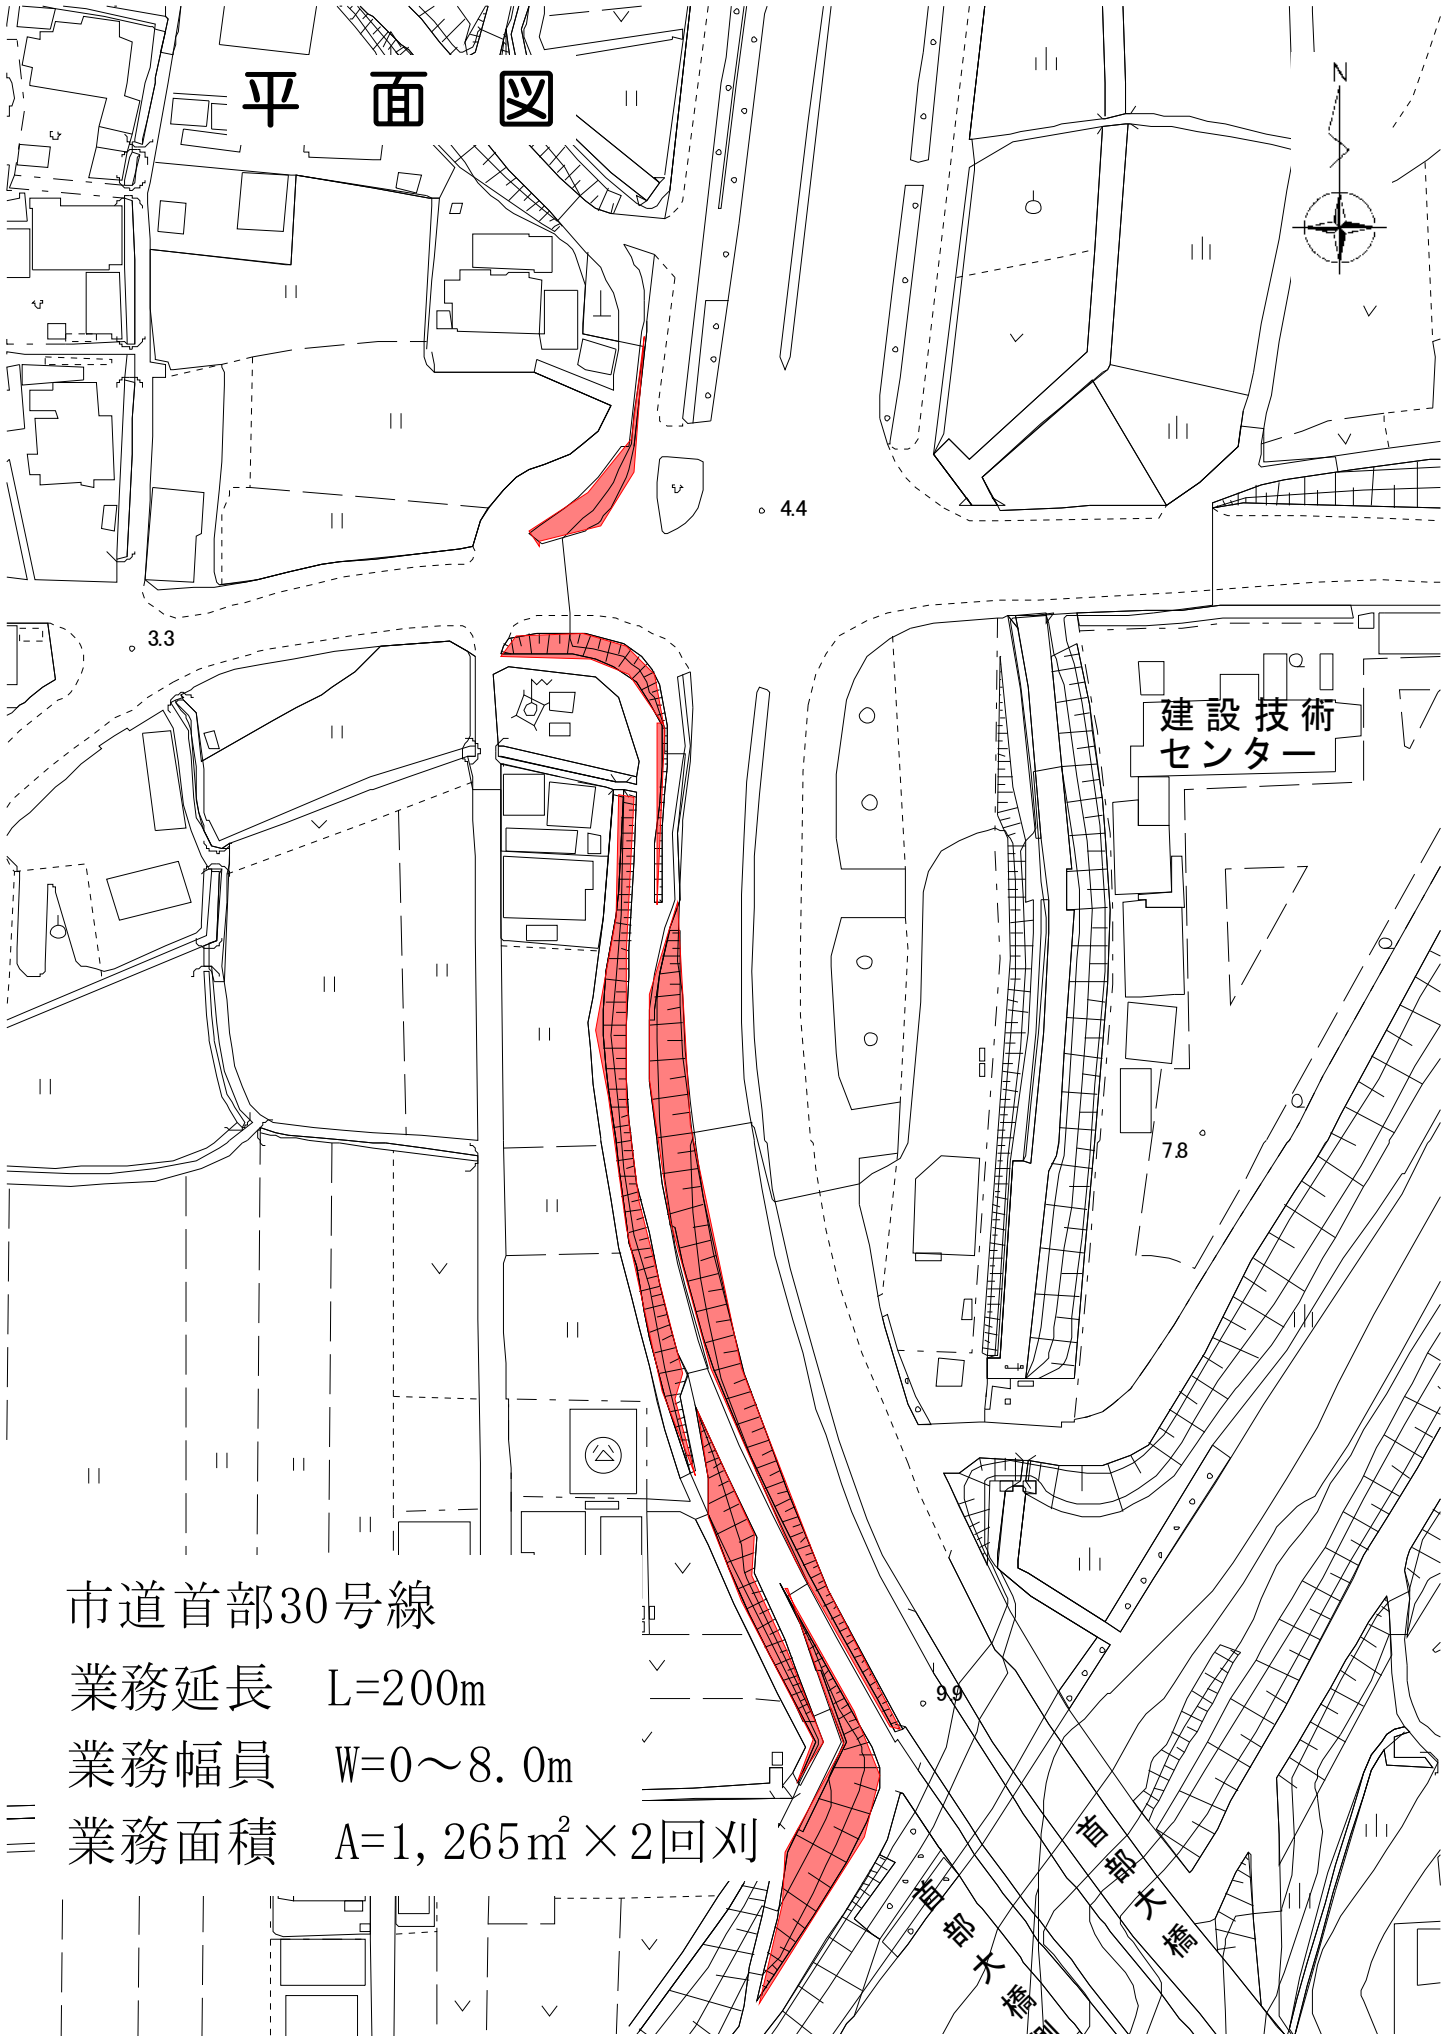

市道首部30号線

業務延長 L=200m

業務幅員 W=0~8.0m

業務面積 A=1,265m² × 2回刈

縮尺=1:1250

市道首部1号線ほか3路線草刈業務委託