



工事名	岡山城西の丸屋田止境埋か 美施設計事務所委託		
図面名	位置図		
年月日			
縮尺	S=1:5000	図面番号	1 / 39
会社名	株式会社オリエンタルコンサルタンツ		
担当課	庭園都市推進課		

計画平面図 S=1:250

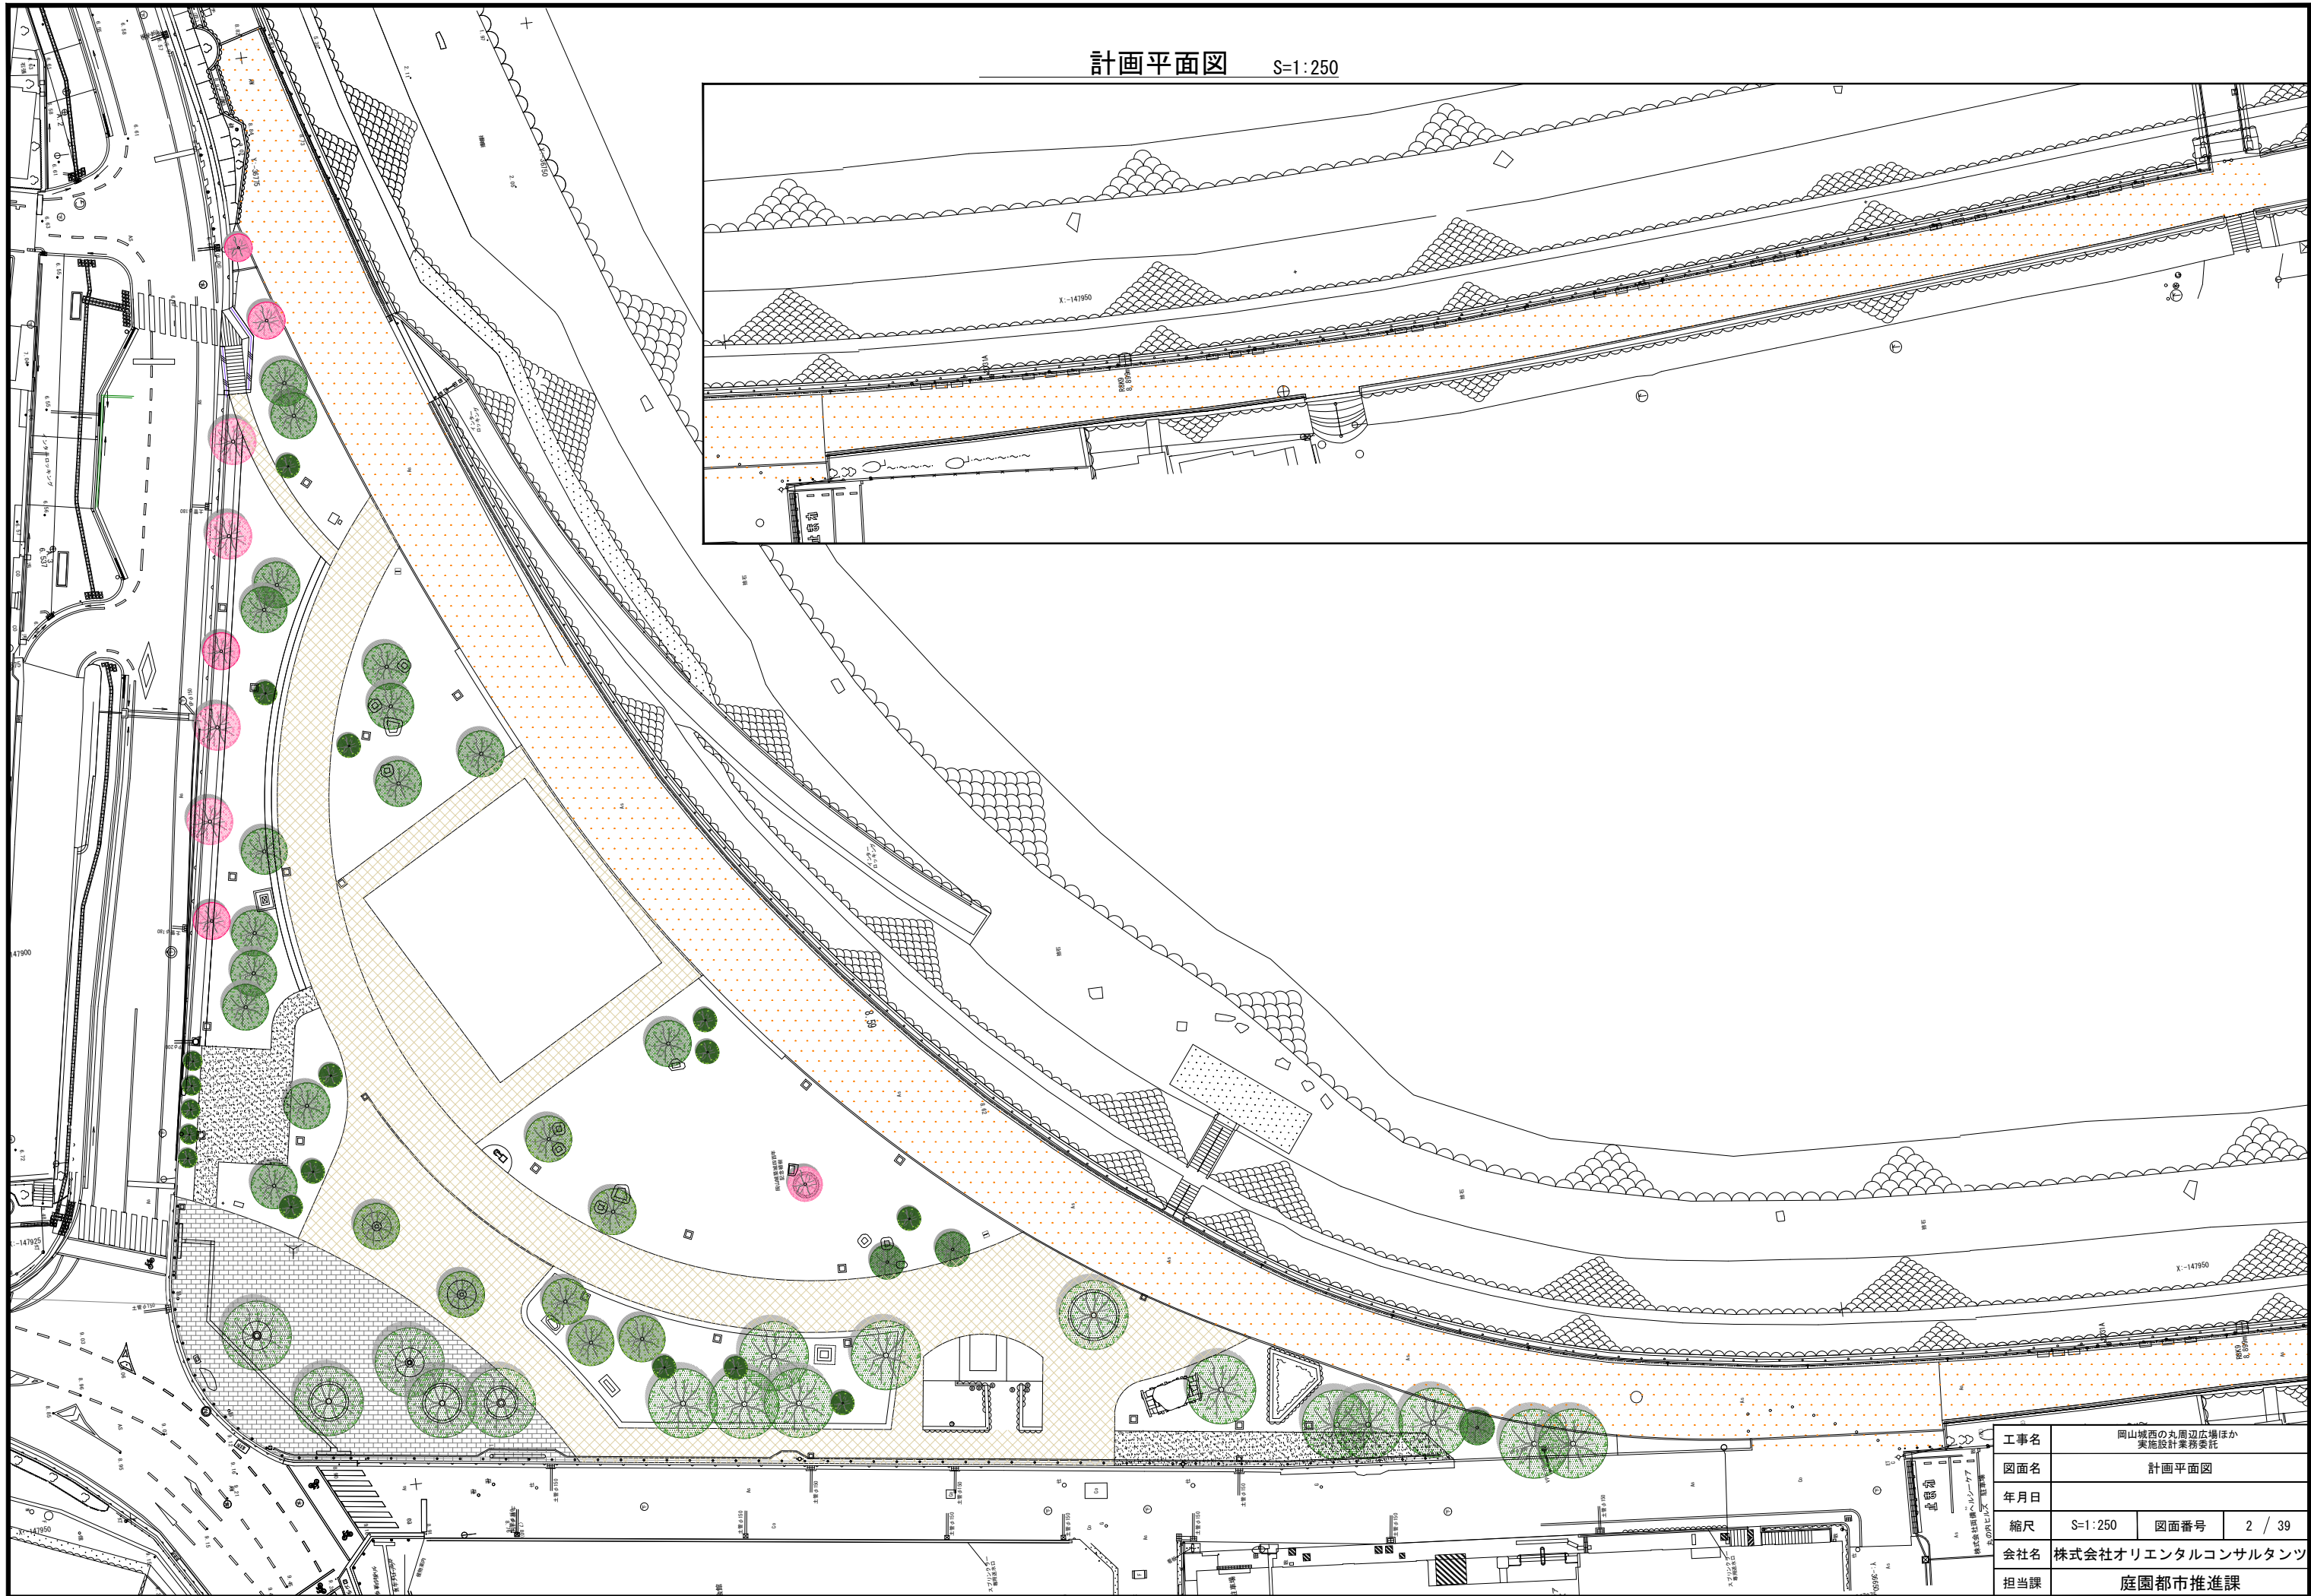


工事名	岡山城西の丸周辺広場ほか 実施設計業務委託		
図面名	計画平面図		
年月日		図面番号	2 / 39
縮尺	S=1:250	会社名	株式会社オリエンタルコンサルタンツ
担当課	庭園都市推進課		

現況平面図 S=1:250

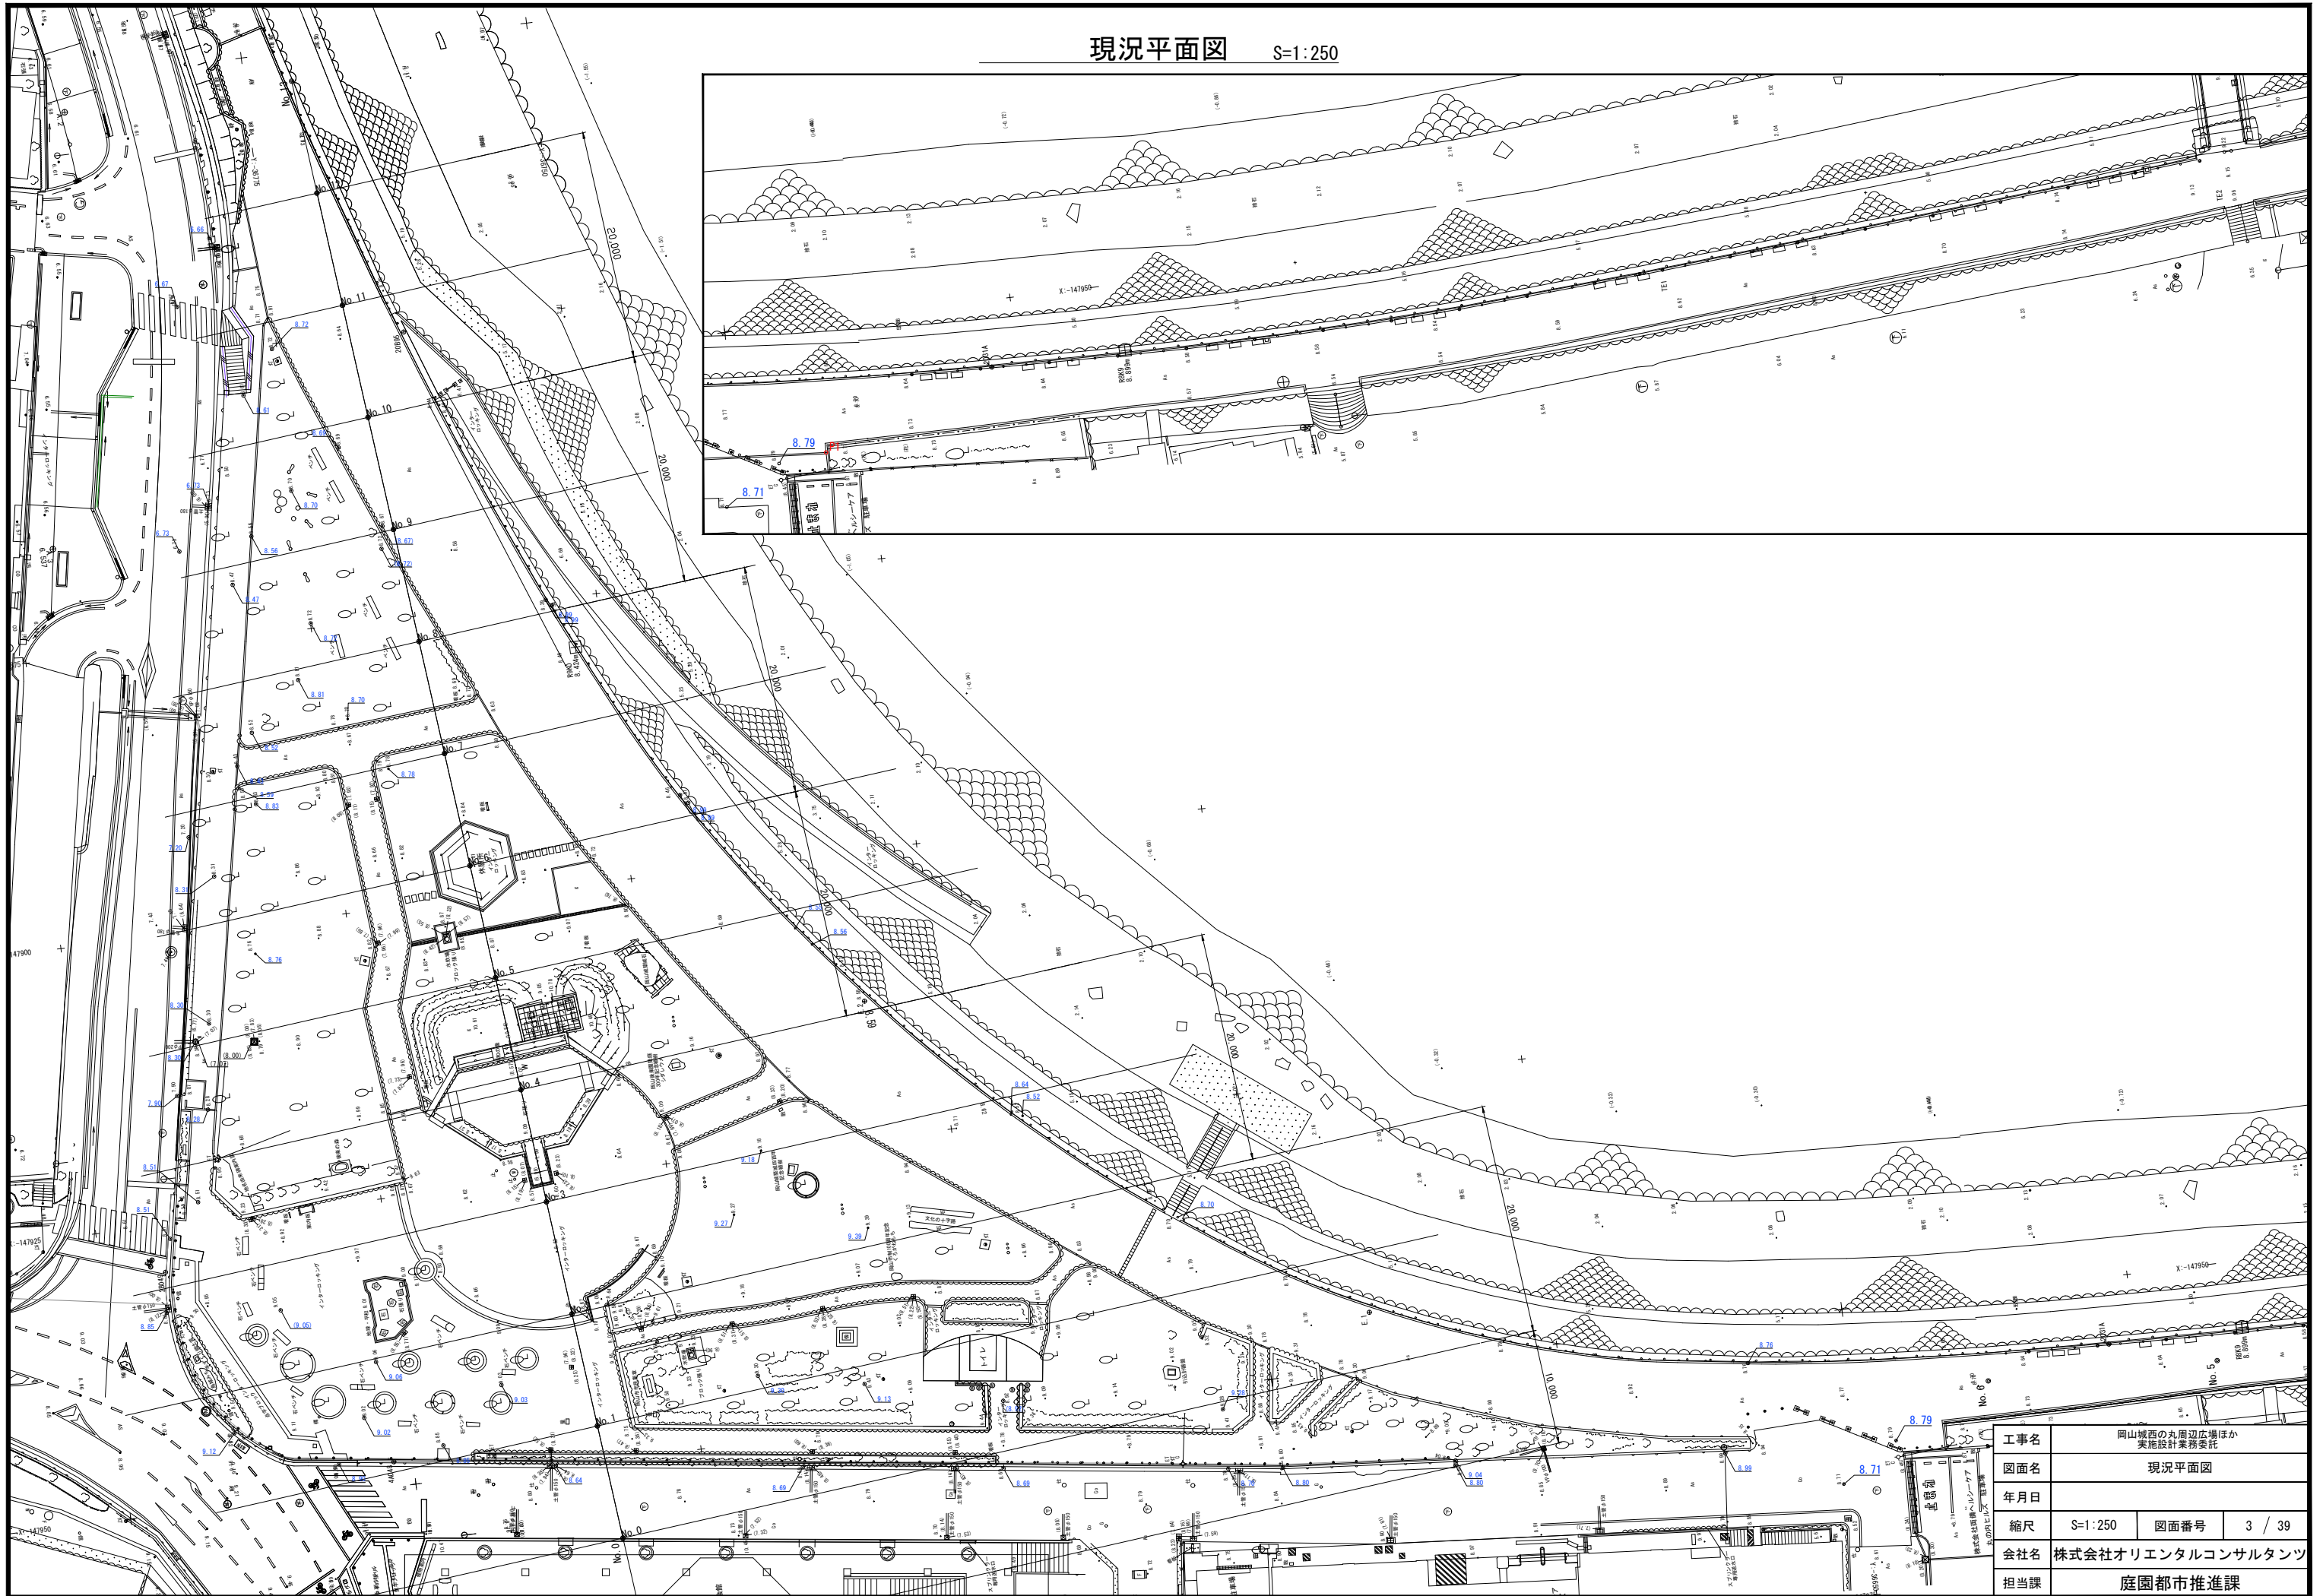

工事名	岡山城西の丸周辺広場ほか 実施設計業務委託		
図面名	現況平面図		
年月日			
縮尺	S=1:250	図面番号	3 / 39
会社名	株式会社オリエタルコンサルタンツ		
担当課	庭園都市推進課		

仕上高平面図 S=1:250

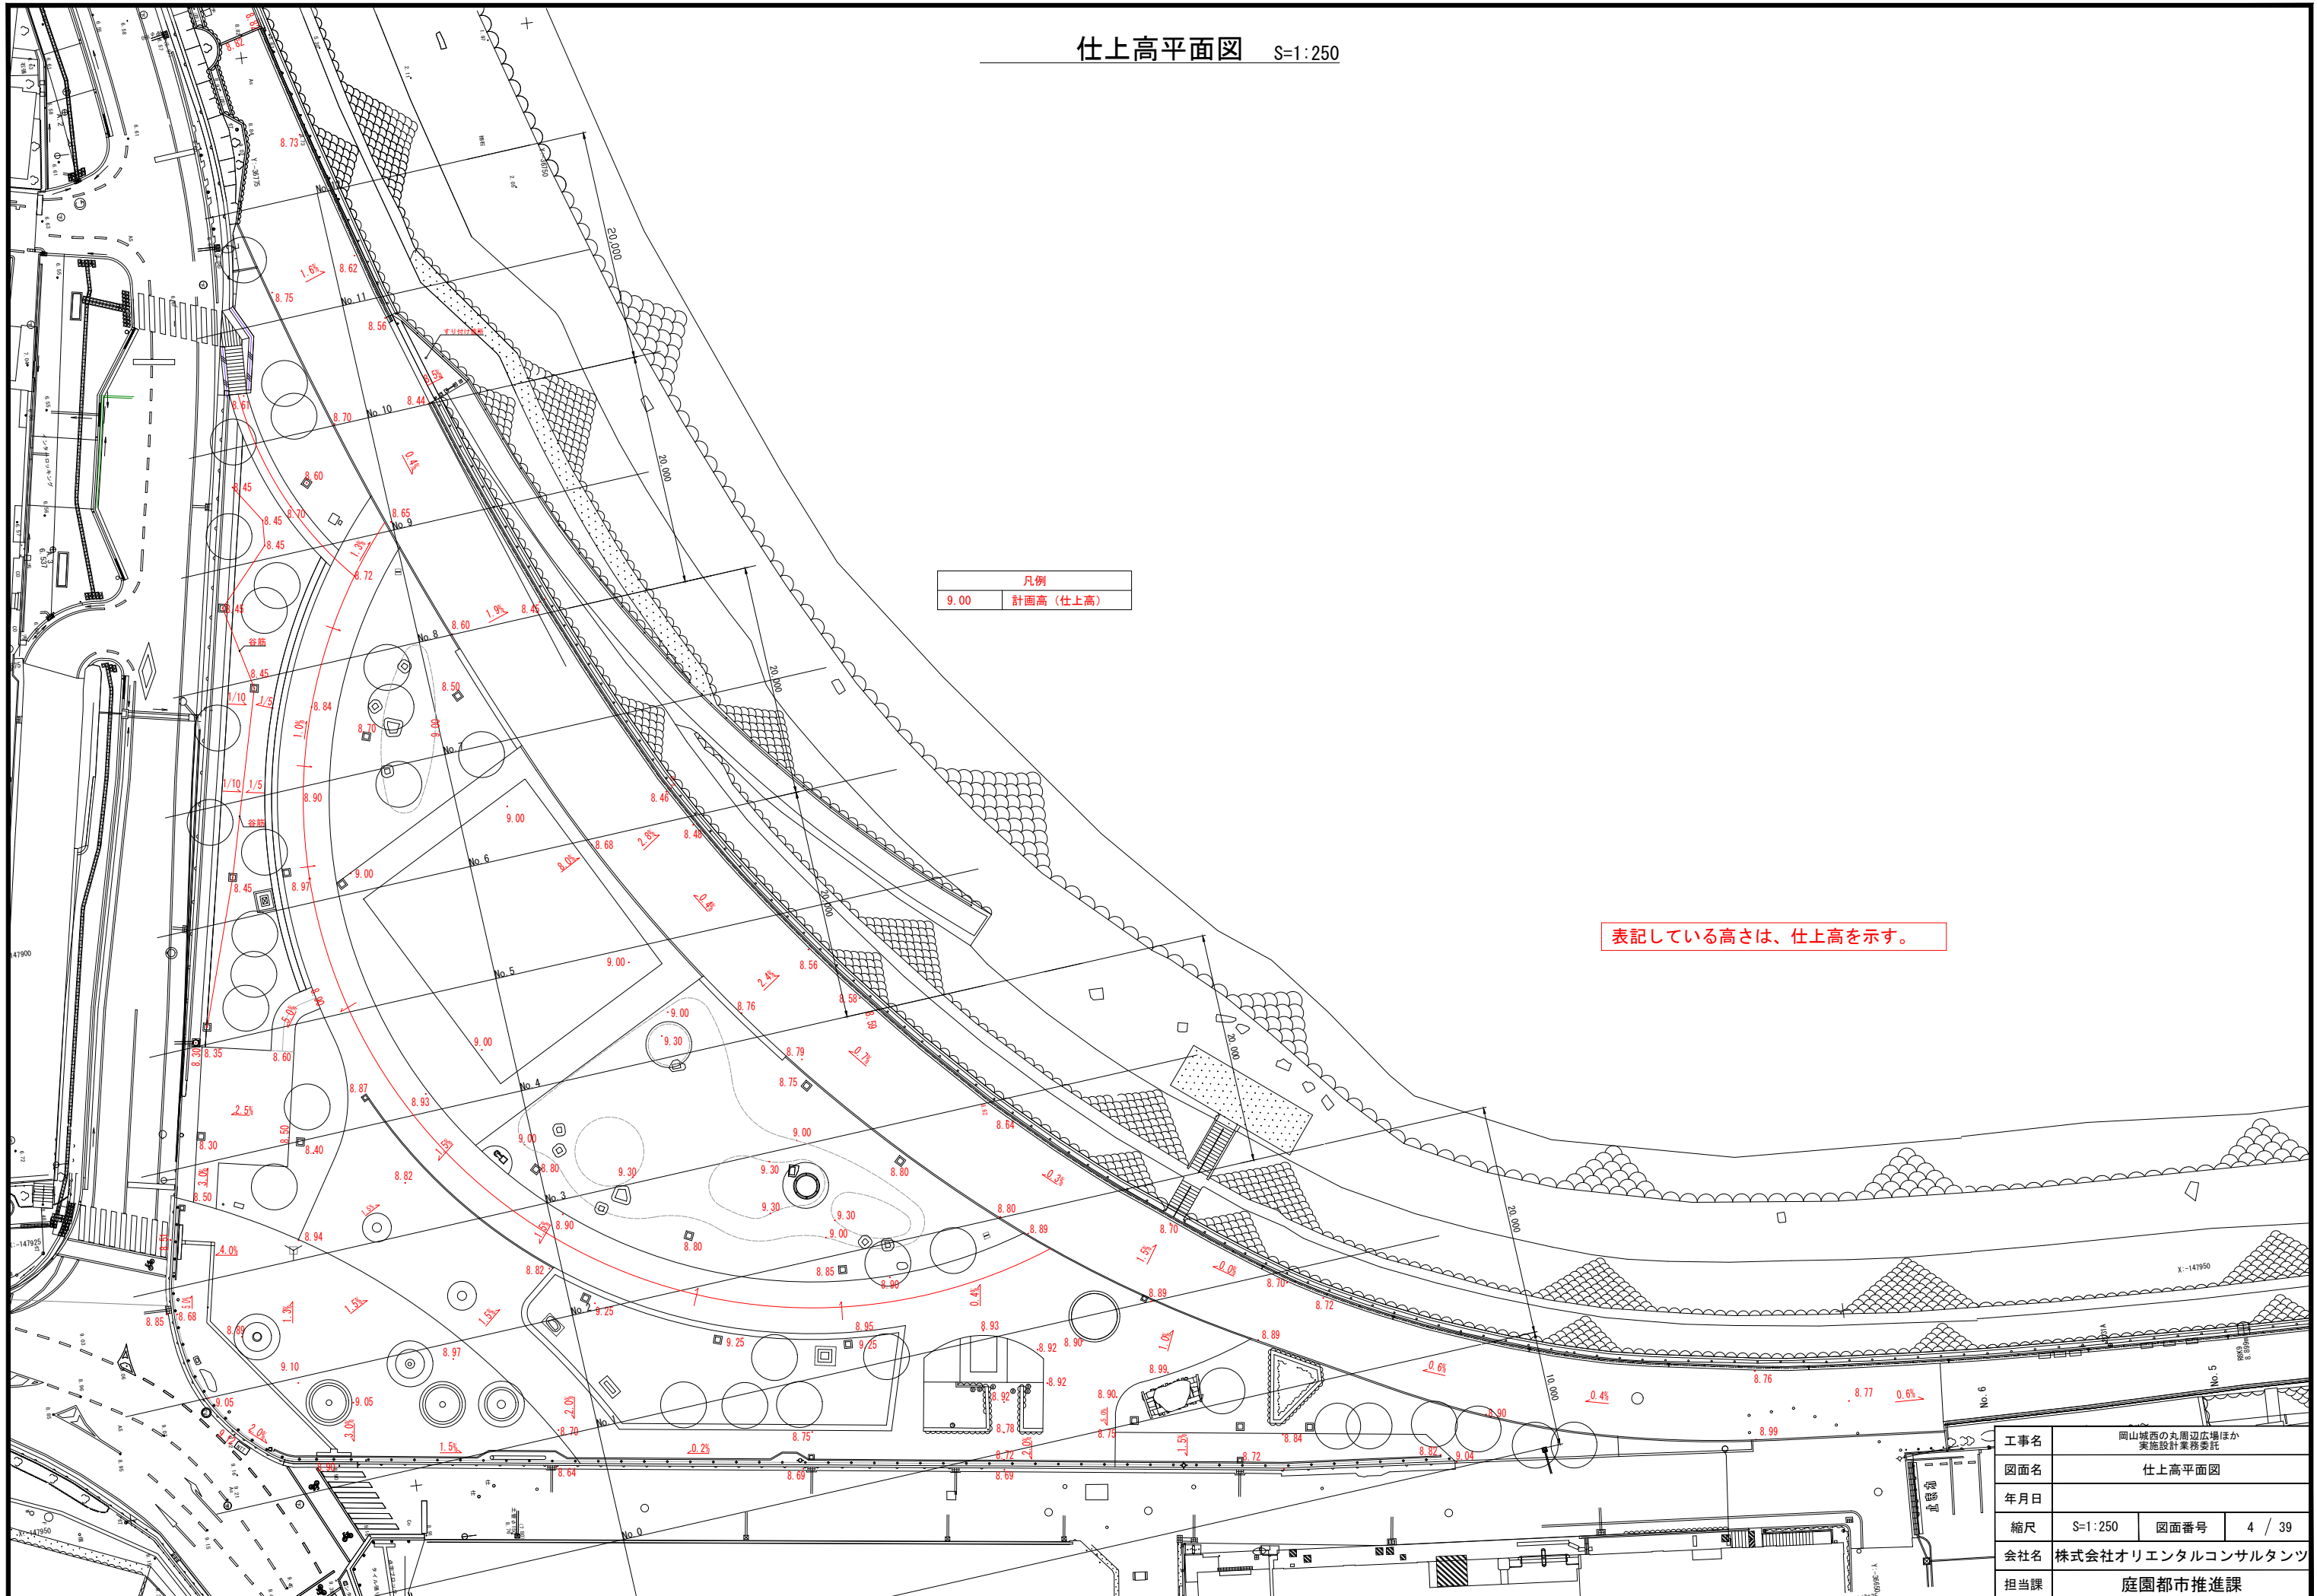


凡例	
9.00	計画高 (仕上高)

表記している高さは、仕上高を示す。

工事名	岡山城西の丸周辺広場ほか 実施設計業務委託		
図面名	仕上高平面図		
年月日		図面番号	4 / 39
縮尺	S=1:250	会社名	株式会社オリエタルコンサルタンツ
担当課	庭園都市推進課		

寸法平面図 S=1:250

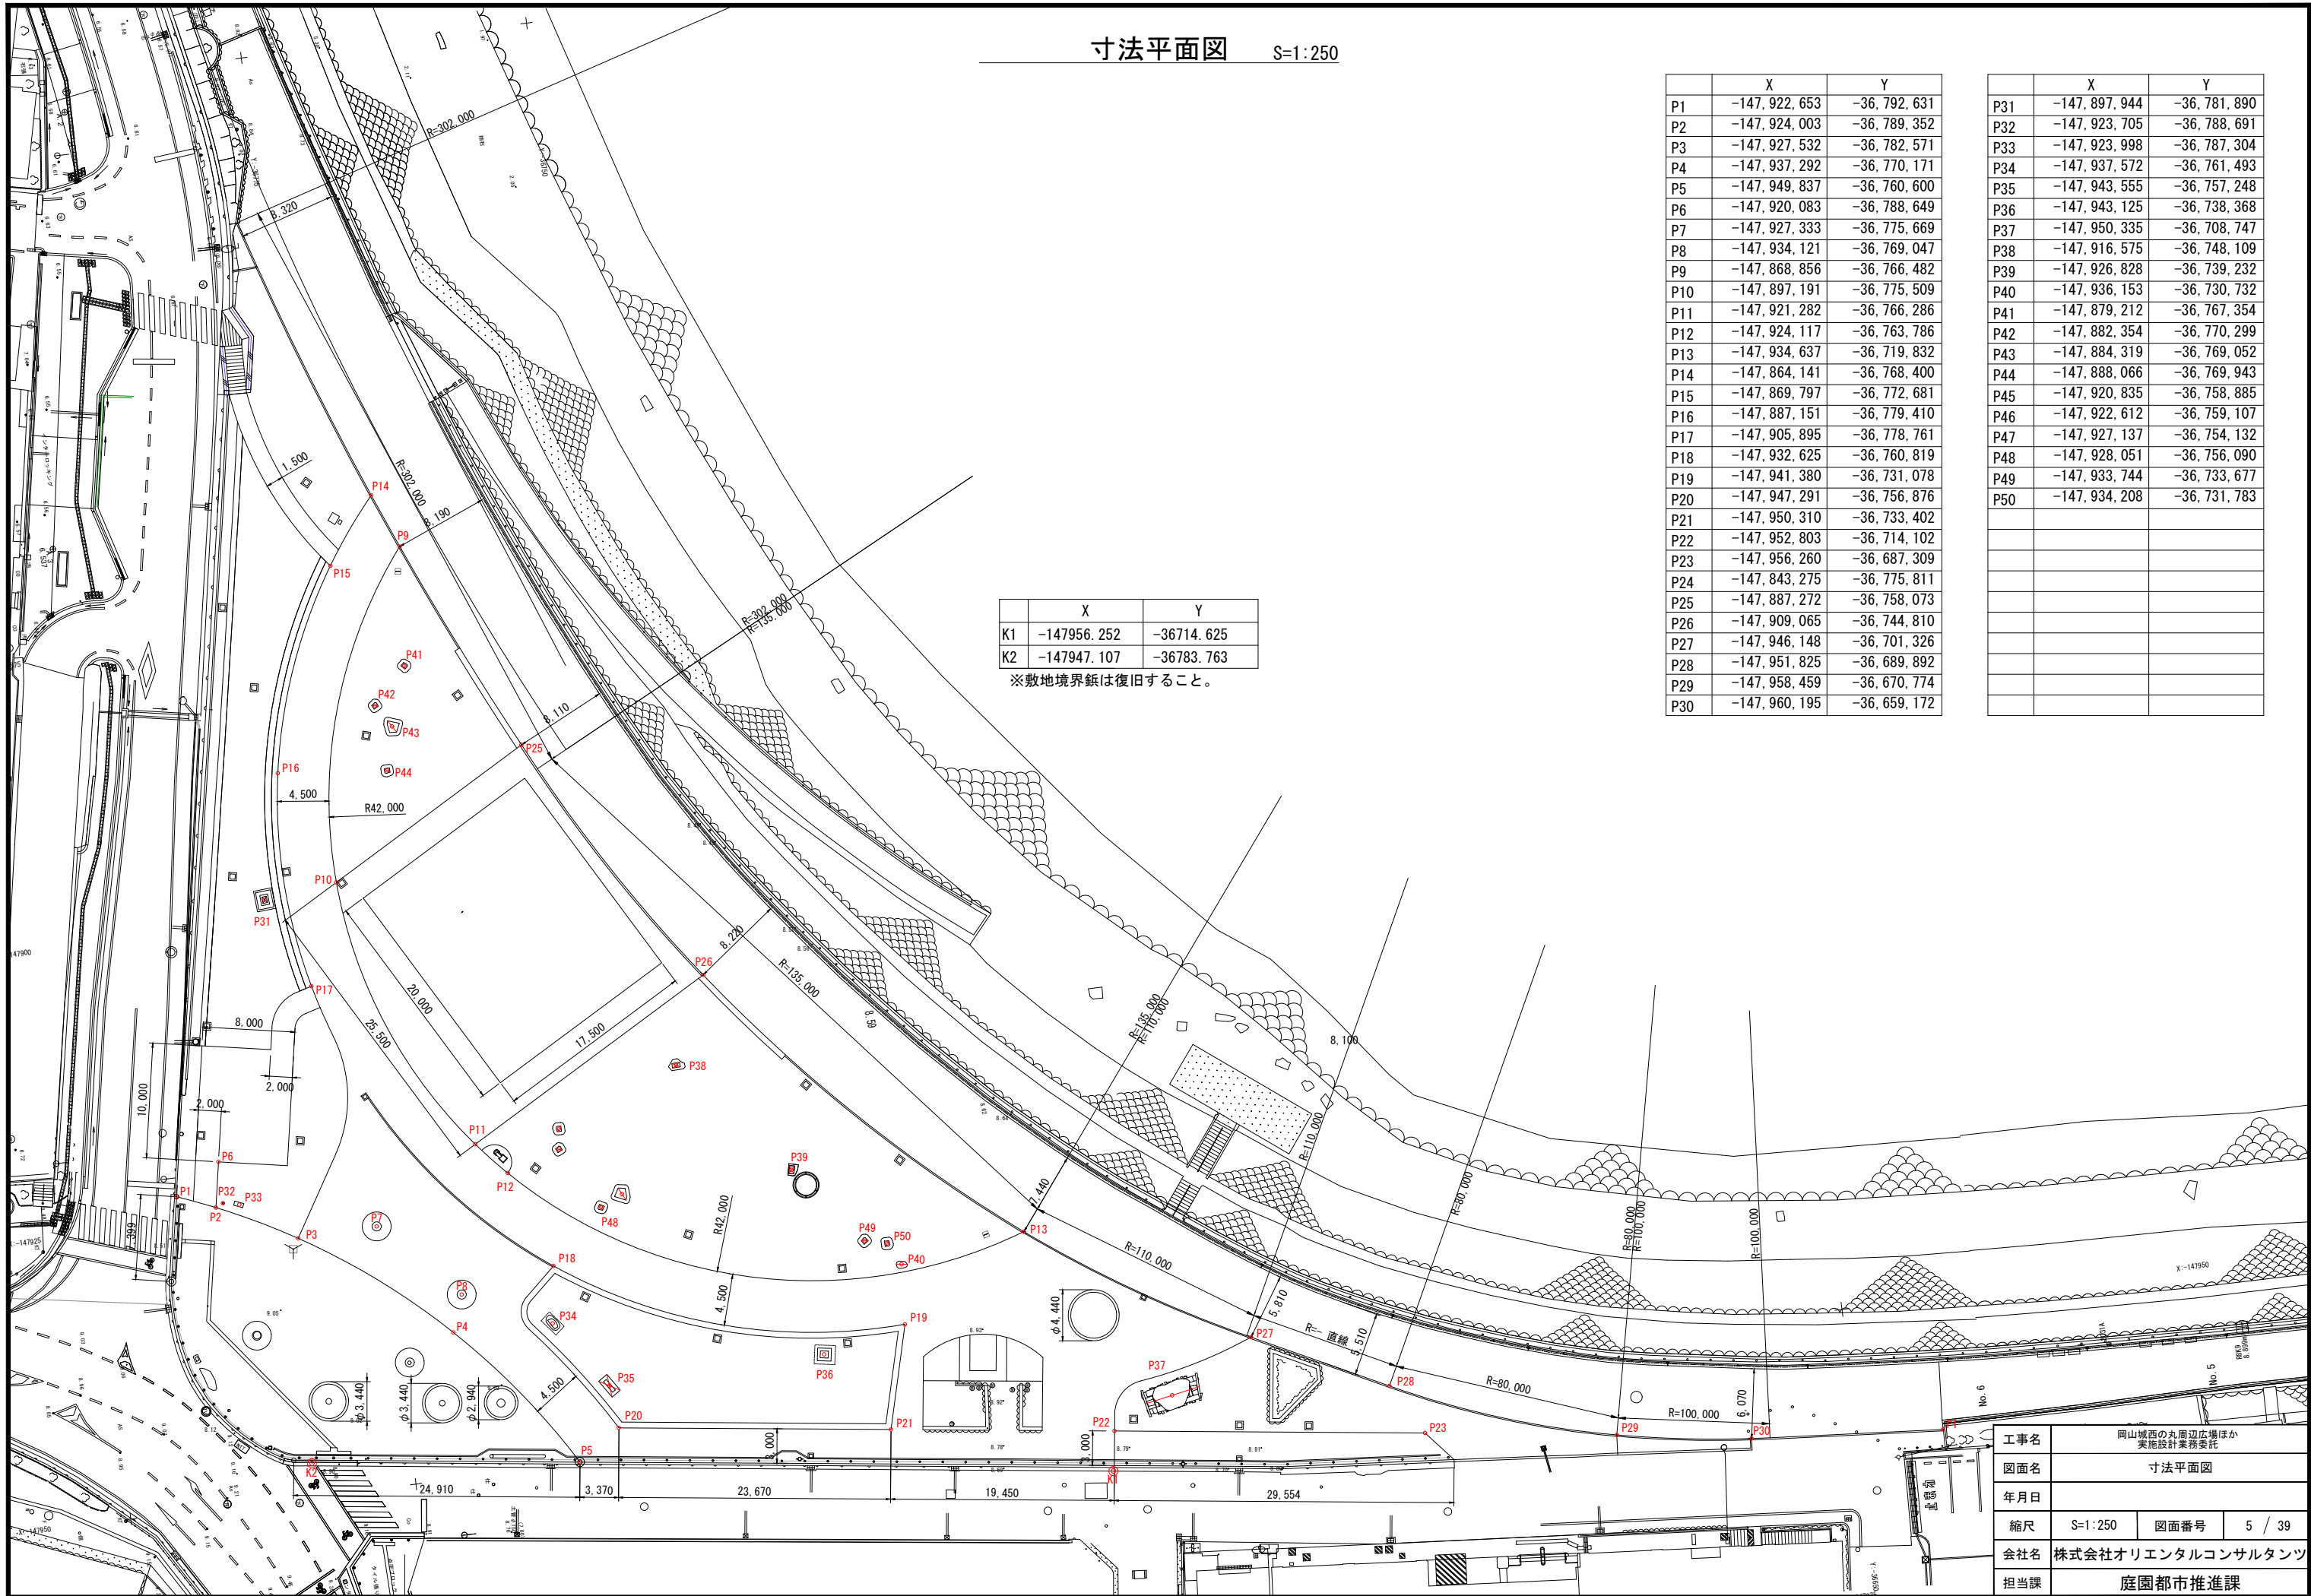

	X	Y
K1	-147956.252	-36714.625
K2	-147947.107	-36783.763

※敷地境界線は復旧すること。

	X	Y
P1	-147,922,653	-36,792,631
P2	-147,924,003	-36,789,352
P3	-147,927,532	-36,782,571
P4	-147,937,292	-36,770,171
P5	-147,949,837	-36,760,600
P6	-147,920,083	-36,788,649
P7	-147,927,333	-36,775,669
P8	-147,934,121	-36,769,047
P9	-147,868,856	-36,766,482
P10	-147,897,191	-36,775,509
P11	-147,921,282	-36,766,286
P12	-147,924,117	-36,763,786
P13	-147,934,637	-36,719,832
P14	-147,864,141	-36,768,400
P15	-147,869,797	-36,772,681
P16	-147,887,151	-36,779,410
P17	-147,905,895	-36,778,761
P18	-147,932,625	-36,760,819
P19	-147,941,380	-36,731,078
P20	-147,947,291	-36,756,876
P21	-147,950,310	-36,733,402
P22	-147,952,803	-36,714,102
P23	-147,956,260	-36,687,309
P24	-147,843,275	-36,775,811
P25	-147,887,272	-36,758,073
P26	-147,909,065	-36,744,810
P27	-147,946,148	-36,701,326
P28	-147,951,825	-36,689,892
P29	-147,958,459	-36,670,774
P30	-147,960,195	-36,659,172

	X	Y
P31	-147,897,944	-36,781,890
P32	-147,923,705	-36,788,691
P33	-147,923,998	-36,787,304
P34	-147,937,572	-36,761,493
P35	-147,943,555	-36,757,248
P36	-147,943,125	-36,738,368
P37	-147,950,335	-36,708,747
P38	-147,916,575	-36,748,109
P39	-147,926,828	-36,739,232
P40	-147,936,153	-36,730,732
P41	-147,879,212	-36,767,354
P42	-147,882,354	-36,770,299
P43	-147,884,319	-36,769,052
P44	-147,888,066	-36,769,943
P45	-147,920,835	-36,758,885
P46	-147,922,612	-36,759,107
P47	-147,927,137	-36,754,132
P48	-147,928,051	-36,756,090
P49	-147,933,744	-36,733,677
P50	-147,934,208	-36,731,783

工事名	岡山城西の丸周辺広場ほか 実施設計業務委託		
図面名	寸法平面図		
年月日			
縮尺	S=1:250	図面番号	5 / 39
会社名	株式会社オリエンタルコンサルタンツ		
担当課	庭園都市推進課		