



位置図

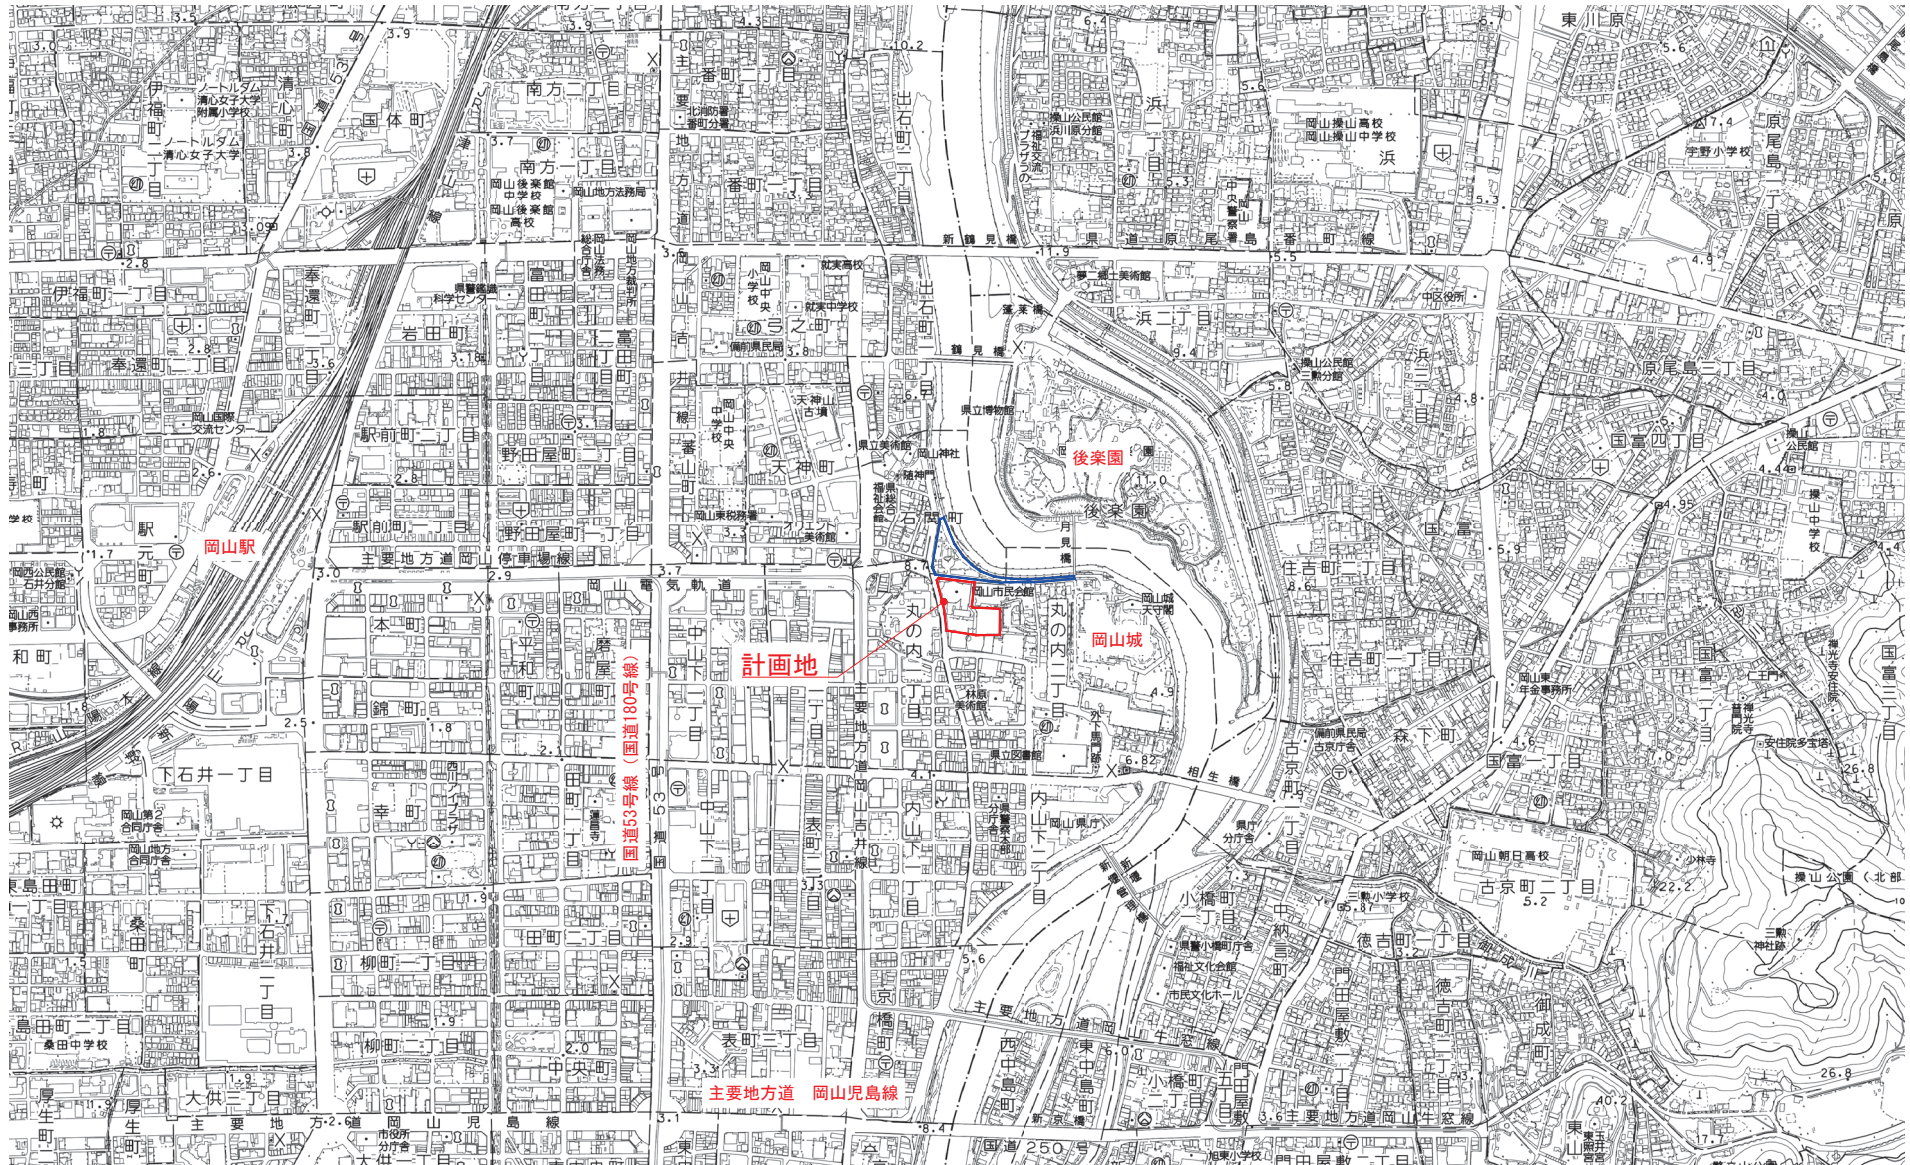


工事名	岡山城西の丸屋田止境埋か 美施設計事務所委託		
図面名	位置図		
年月日			
縮尺	S=1:5000	図面番号	1 / 50
会社名	株式会社オリエンタルコンサルタンツ		
担当課	庭園都市推進課		

計画平面図

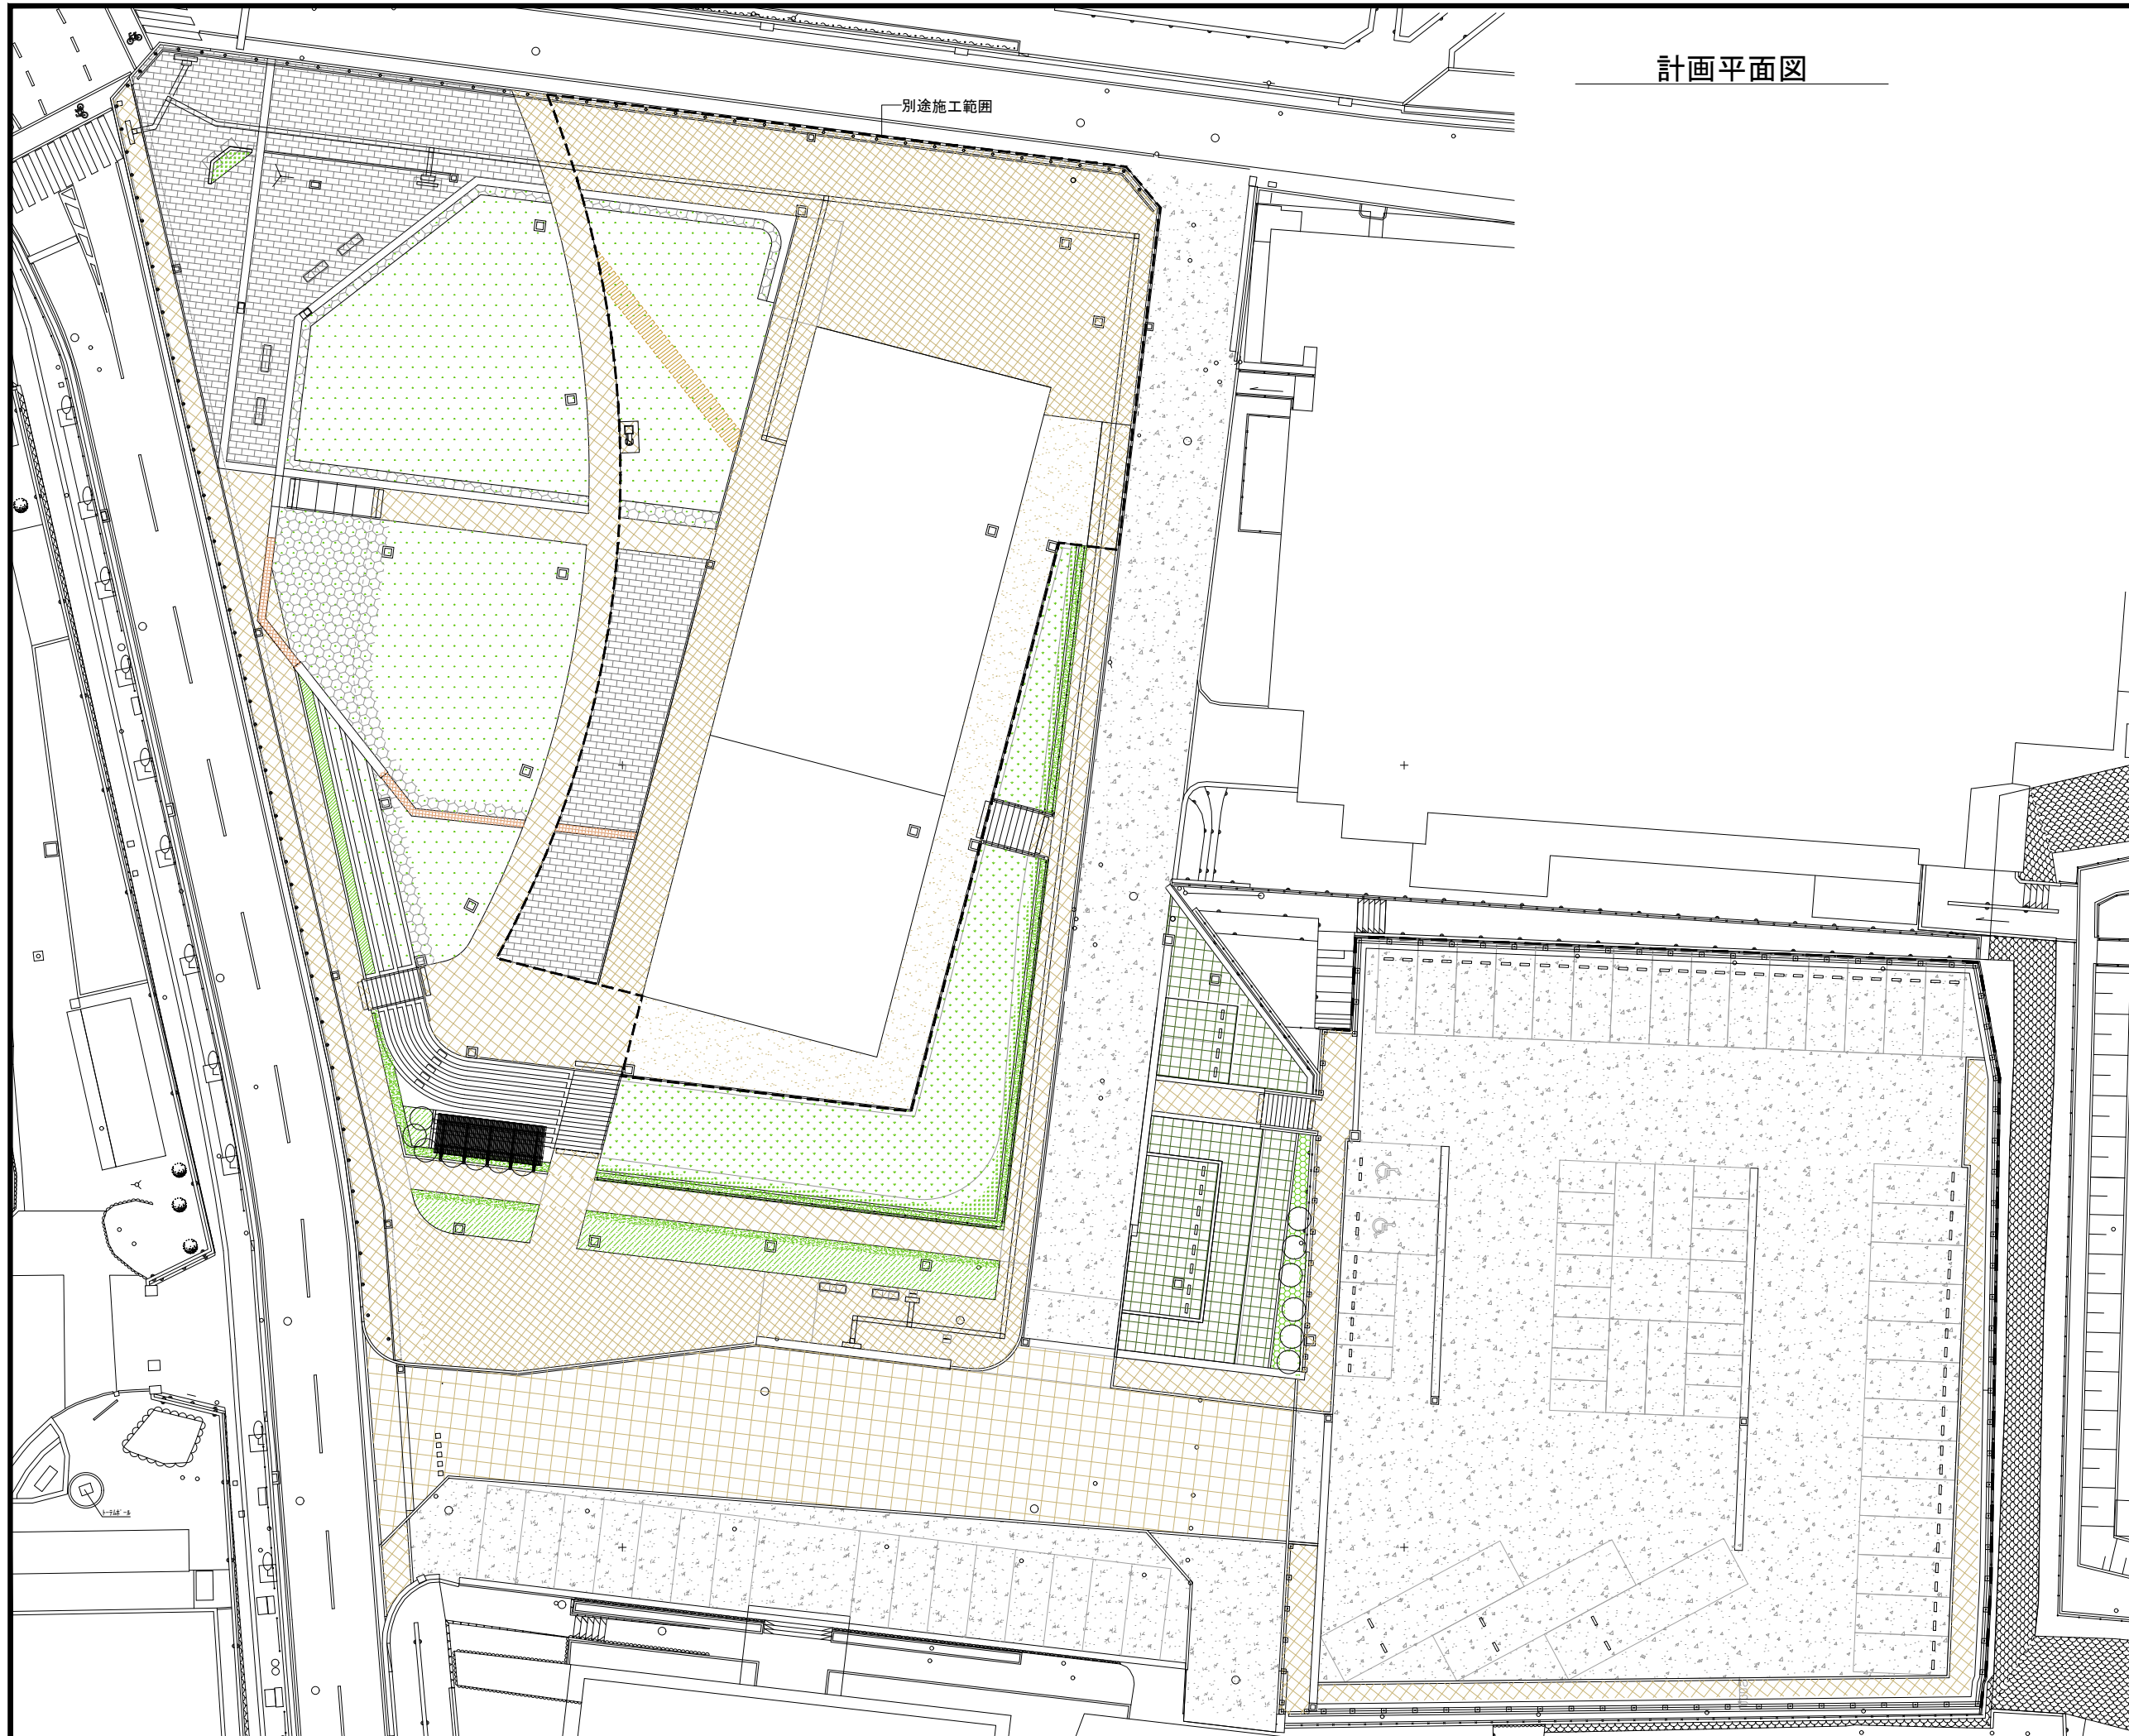

工事名	岡山城西の丸屋辺広場ほか 実施設計業務委託		
図面名	計画平面図		
年月日			
縮尺	S=1:200	図面番号	2 / 50
会社名	株式会社オリエンタルコンサルタンツ		
担当課	庭園都市推進課		

仕上高平面図

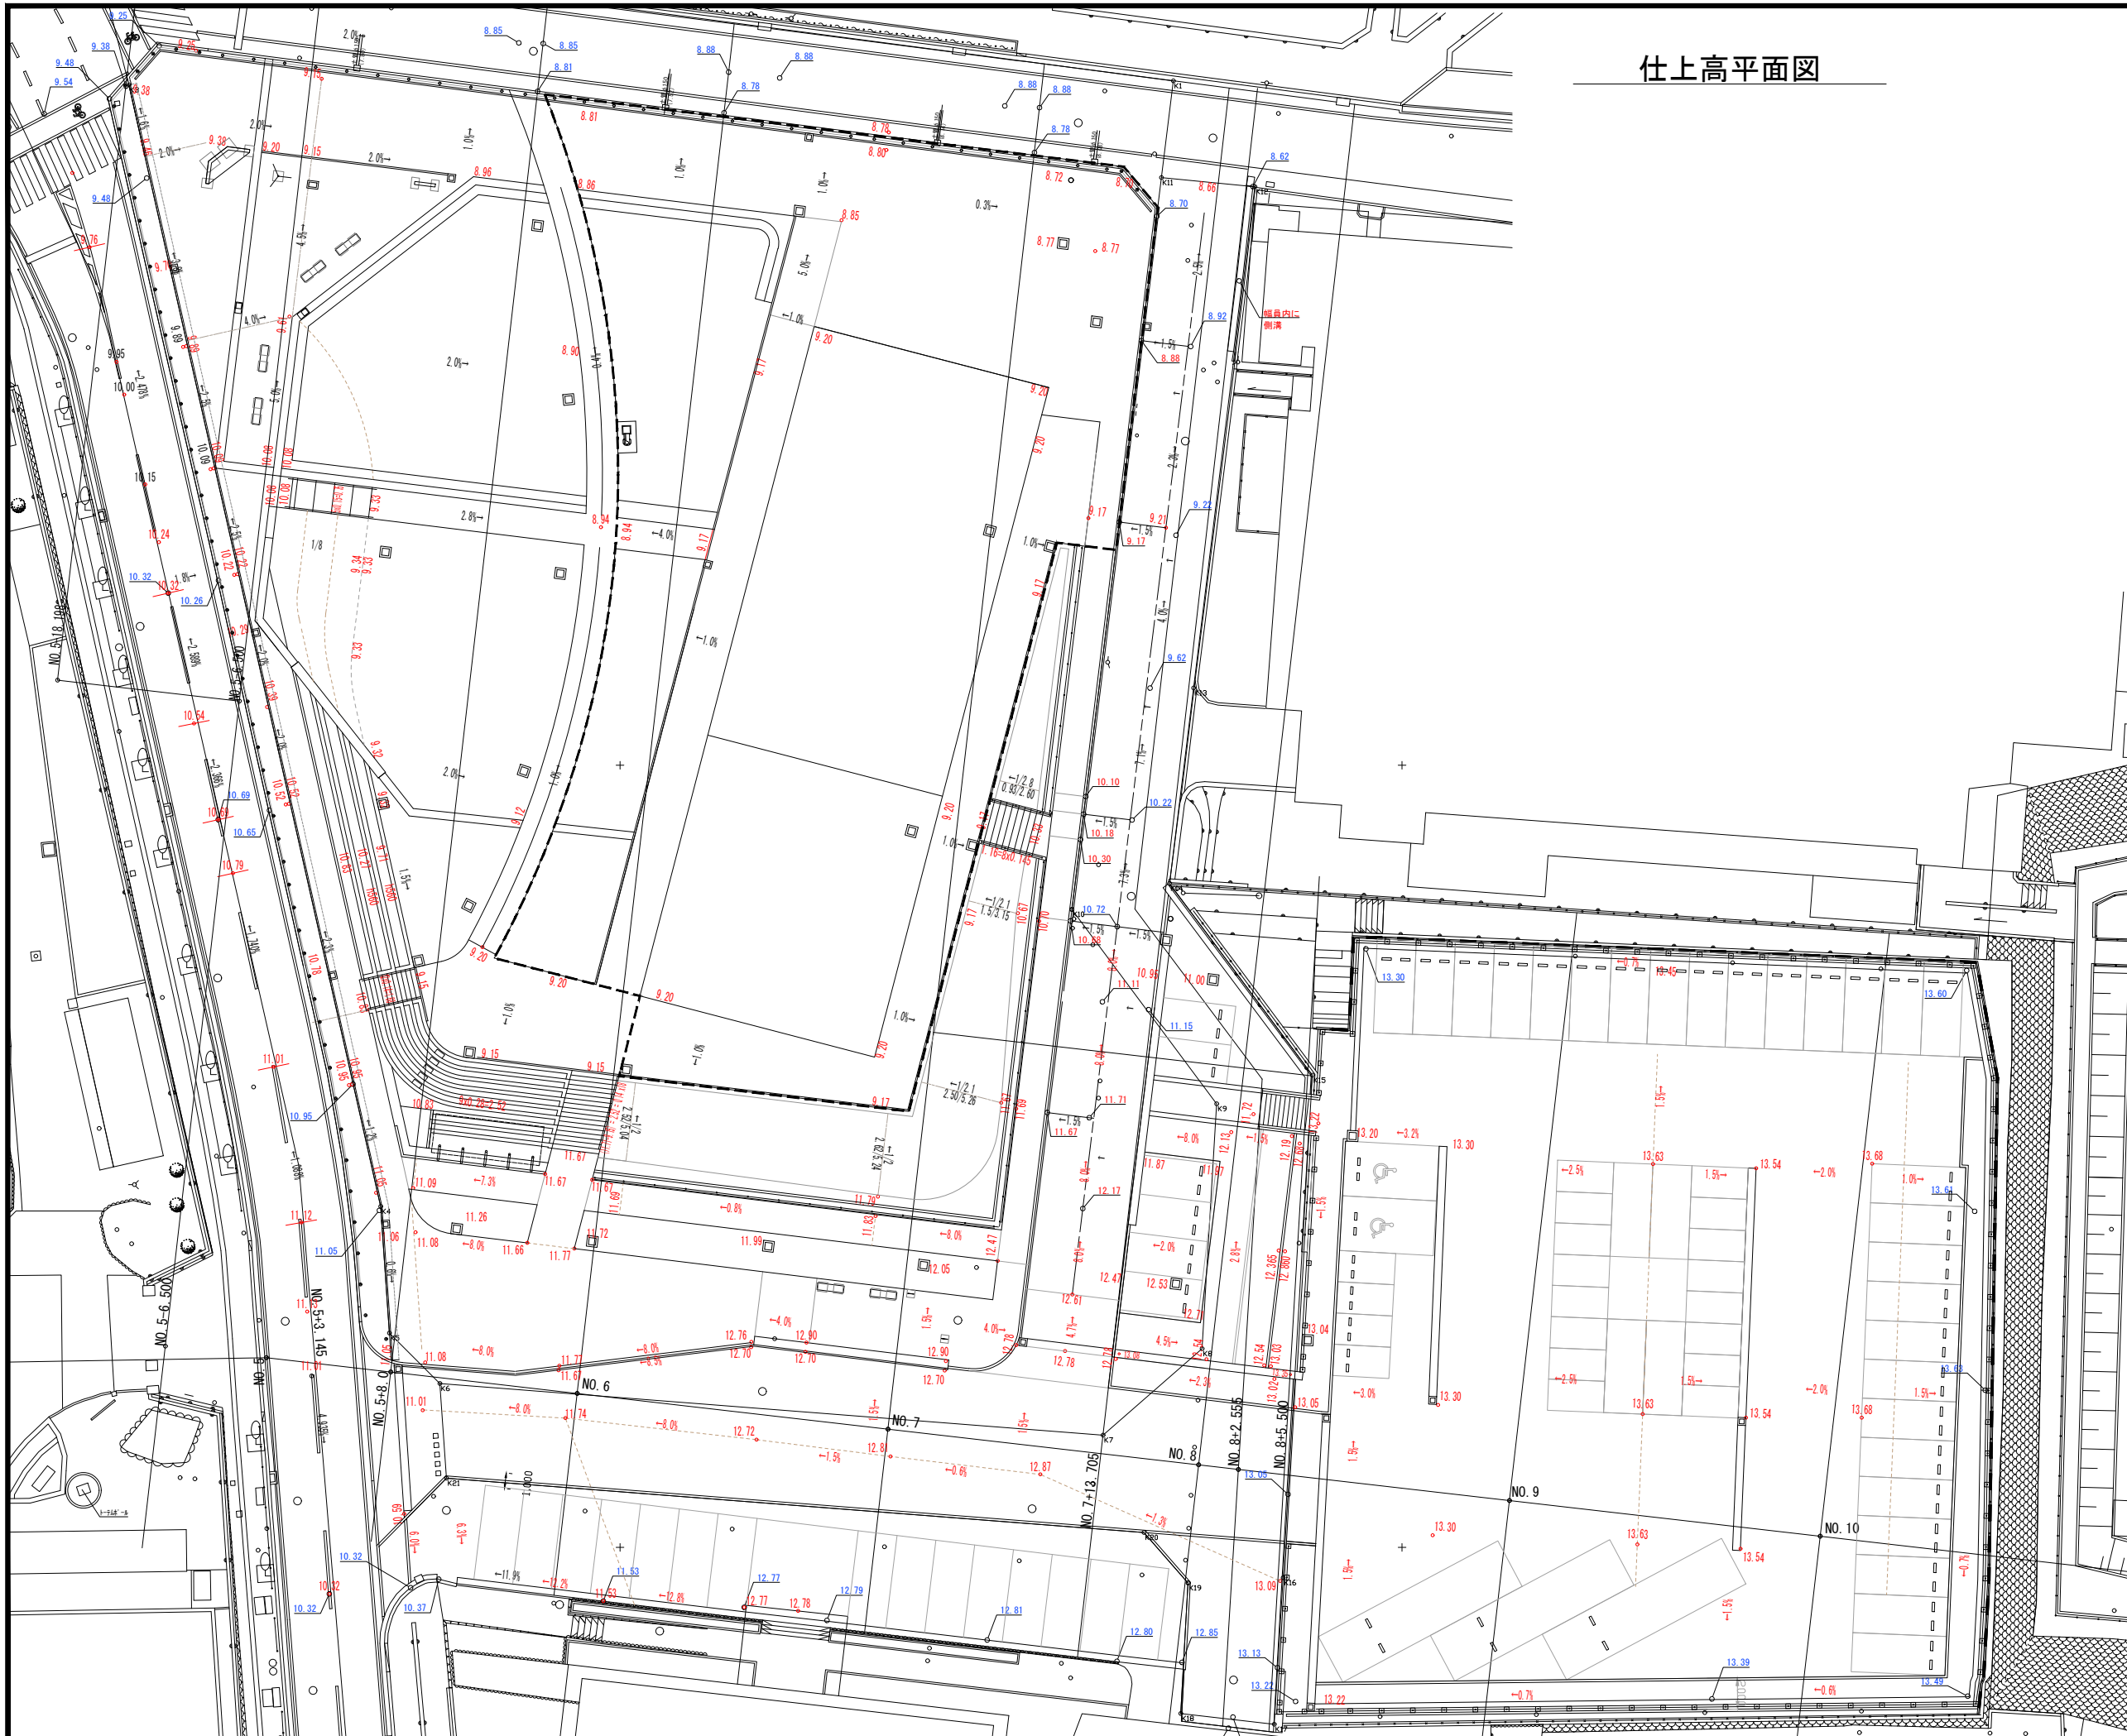

工事名	岡山城西の丸周辺広場ほか 実施設計業務委託		
図面名	仕上高平面図		
年月日			
縮尺	S=1:200	図面番号	4 / 50
会社名	株式会社オリエンタルコンサルタンツ		
担当課	庭園都市推進課		

