

## 岡山市児童館ゆう遊プラザの一部にアスベストが 含有されていることが確認されました

岡山市児童館ゆう遊プラザにおいて、改修工事等に伴う事前調査を行ったところ、玄関ホール及び階段の天井の一部に使用された吹付け材にアスベストが含有されていることが確認されました。

### 1 概要

岡山市児童館ゆう遊プラザ(東区瀬戸町瀬戸)において、長寿命化工事に伴うアスベスト事前調査を行ったところ、令和6年10月1日(速報)に、玄関ホール及び階段の天井の一部に使用された吹付け材にアスベストが含有されていることが確認されました。

なお、これまでにアスベストによる健康被害発生への報告は受けていません。

### 2 今後の対応

応急対策として、令和6年10月4日(金)より臨時休館措置を講じます。


なお、アスベスト確認箇所および同建築物については、建物内の空気中アスベスト粉じん濃度測定を行い、これを踏まえて対策を検討します。

### 3 その他


アスベスト確認箇所、建築物周辺地図については、別紙にてご確認ください。

#### 【問い合わせ先】

岡山市 地域子育て支援課 梅垣・石村 直通086-803-1224 内線4758・4761

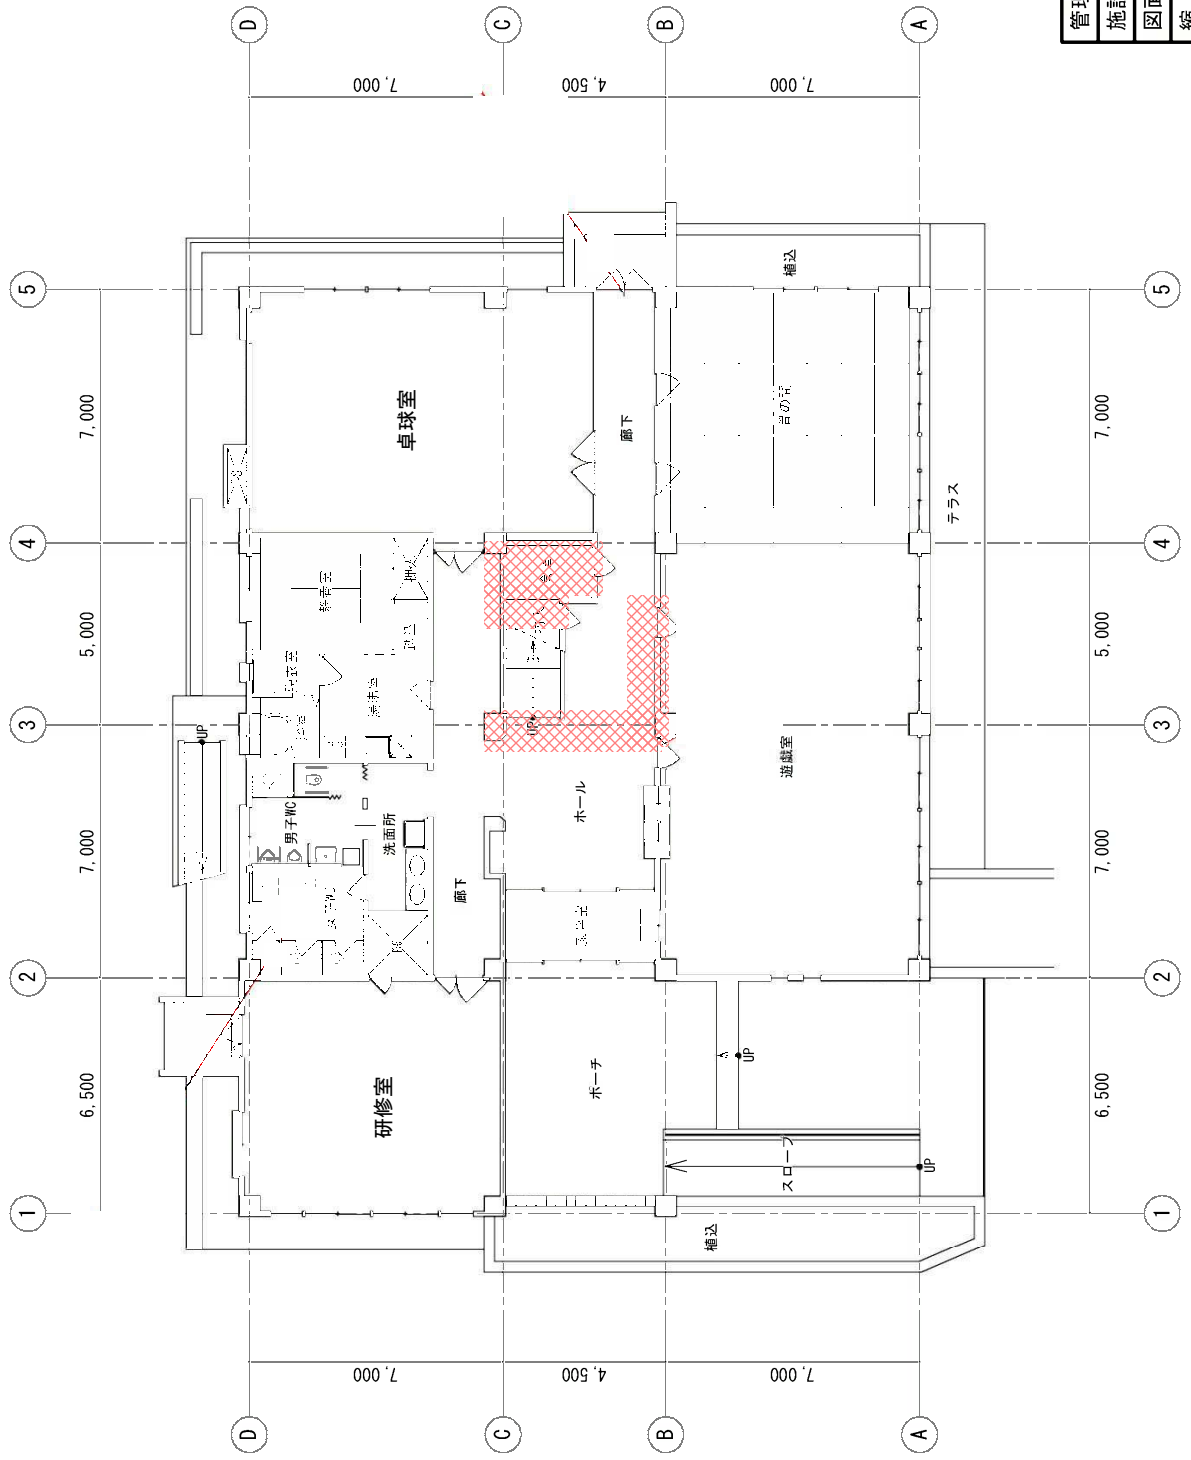

管理番号	187
施設名称	岡山市児童館ゆう遊プラザ
図面番号	3/5
縮尺	1:200
図面名	1階平面図

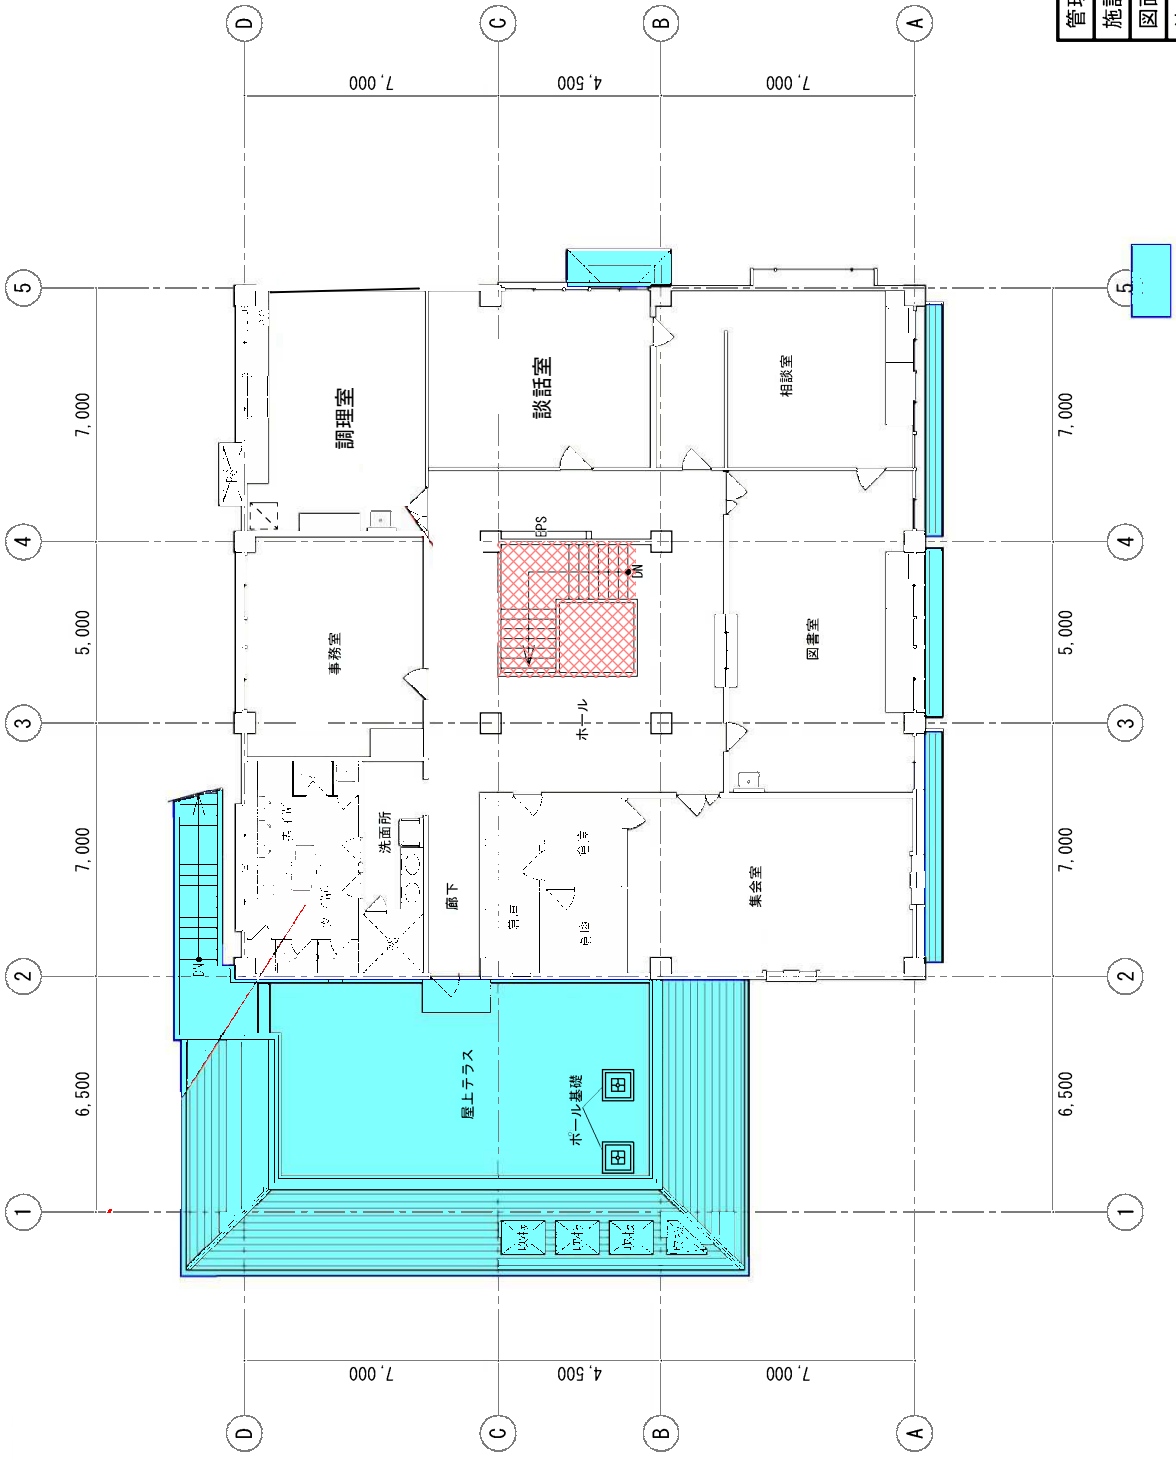

管理番号	187
施設名称	岡山市児童館ゆう遊プラザ
図面番号	4/5
縮尺	1:200
図面名	2階平面図

児童館ゆう遊プラザ周辺地図

