


配置図 S=1/200
A3版 S=1/400


凡例		注意喚起用線材	
——	工事範囲を示す (縦線部は公園工事)	——	誘導用線材
——	公園工事との取り合いは調整のこと	——	注意喚起用線材

工事名	岡山西部総合公園(仮称)管理施設新築工事			A-10	A-98
図面名	配置図			1/200	
図面番号	岡山市都市整備局			令和元年9月	
設計者	担当課長	課長補佐	係長・副主査・主任	設計担当	
公					
共					
備					
考					


岡山市都市整備局 第11612号
 岡山市都市整備局 第14047号
 岡山市都市整備局 第117号(地力) 1号(地力)

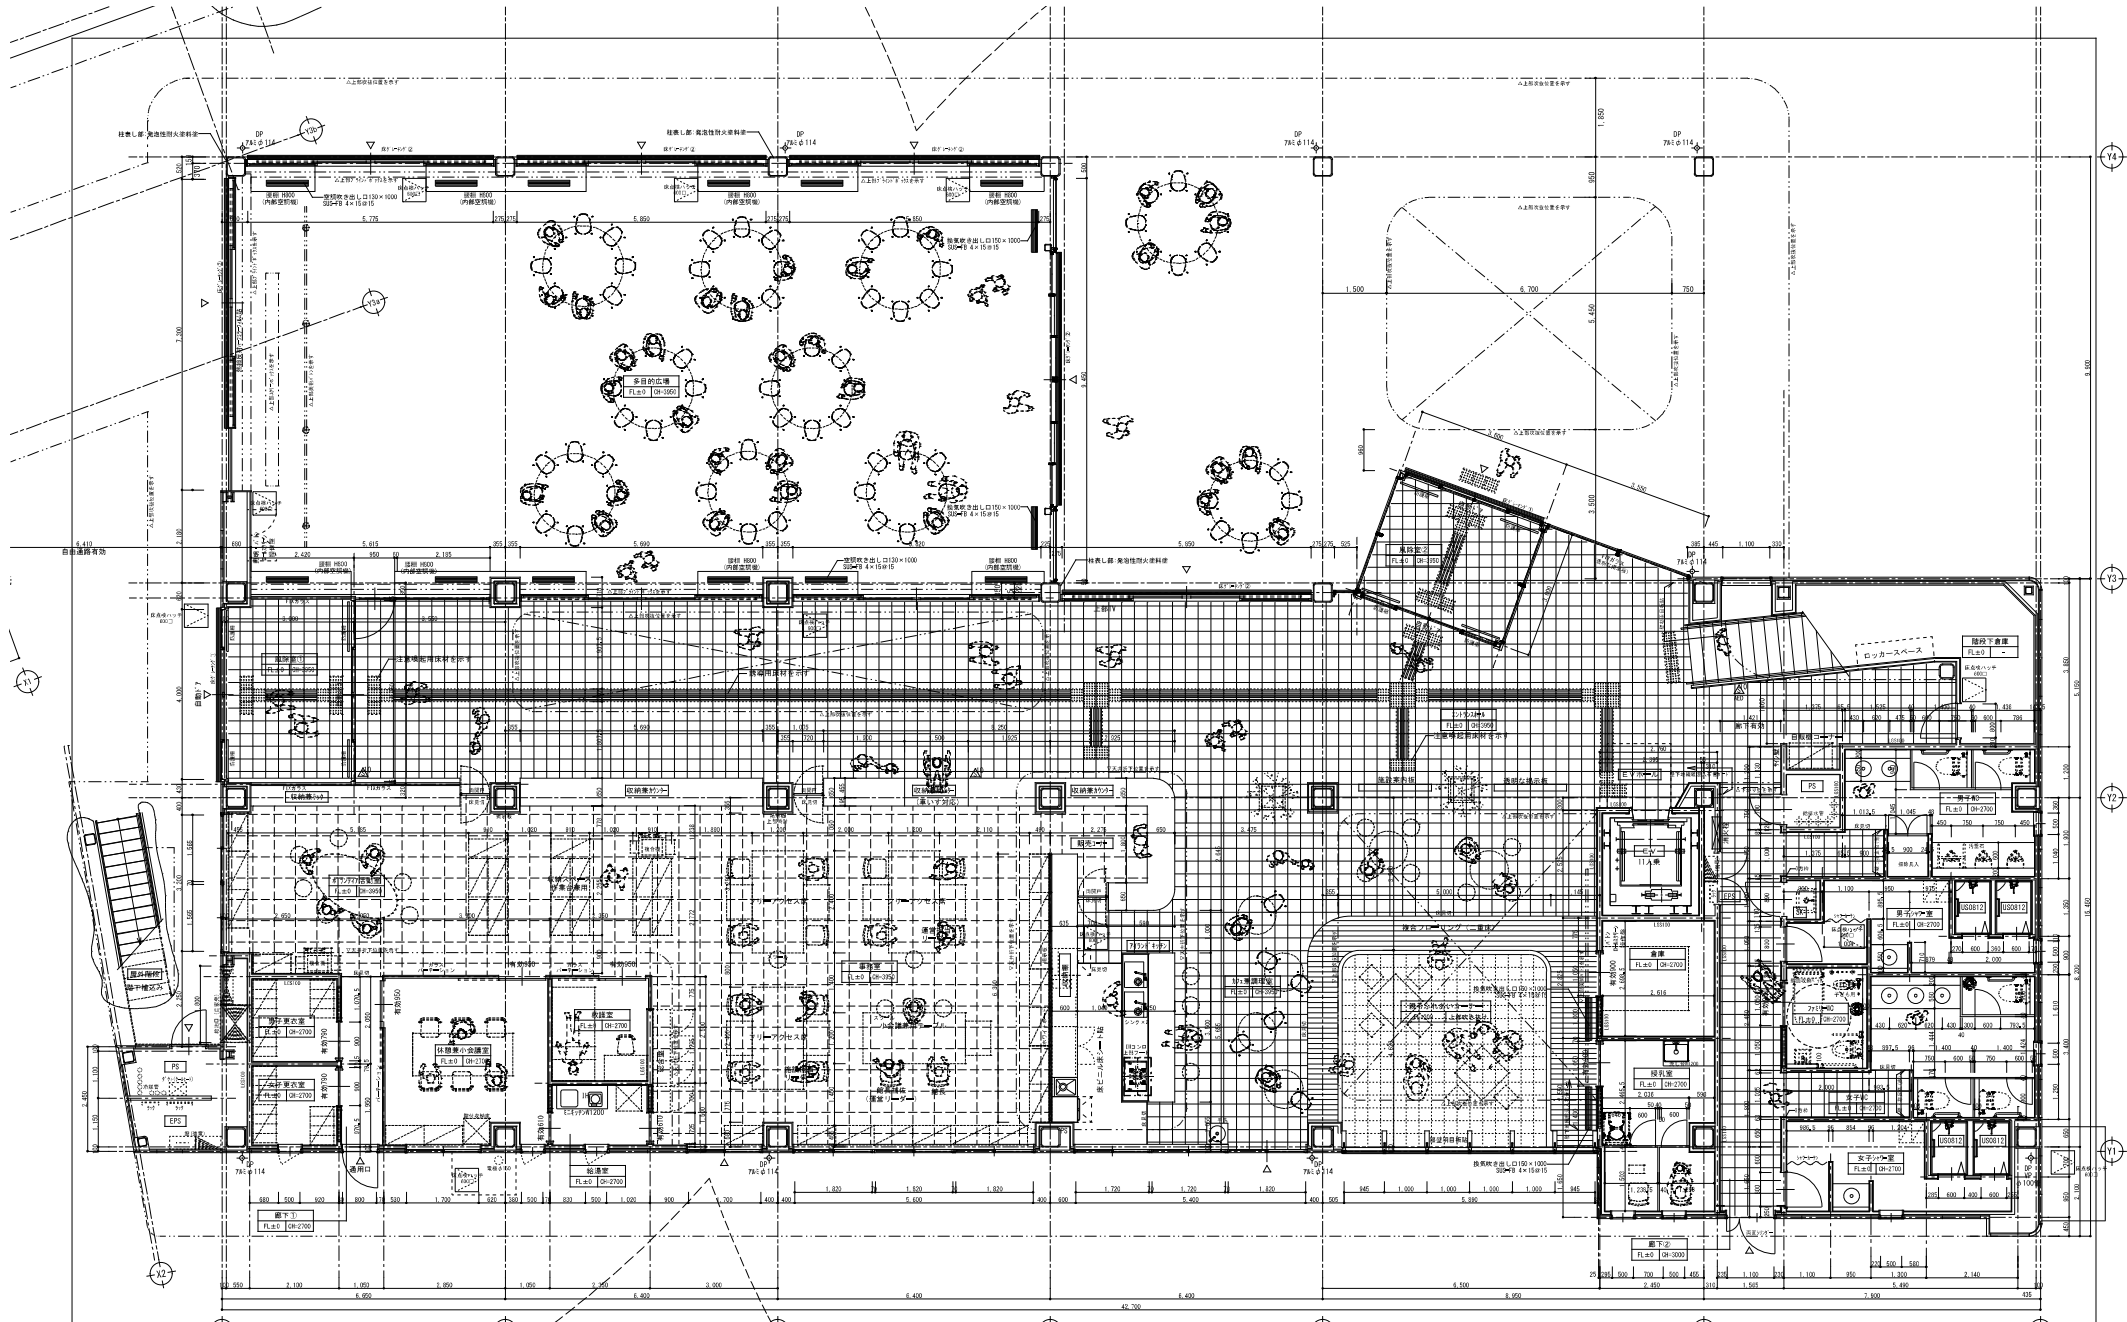


1階平面詳細図 S=1/60
A3版: S=1/120

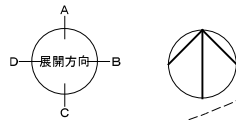



工事名	岡山西部総合公園(仮称)管理施設新築工事			№	A-34 / A-98
図面名	1階平面詳細図			開	1/60
岡山市都市整備局	令和元年9月	一級建築士事務所登録 第1201号	株式会社 藤井事務所	一級建築士事務所登録 第14047号	
課長	担当課長	課長補佐	専員・課主査・主任	設計担当	
公					
共					
同					
業					
者					
理					

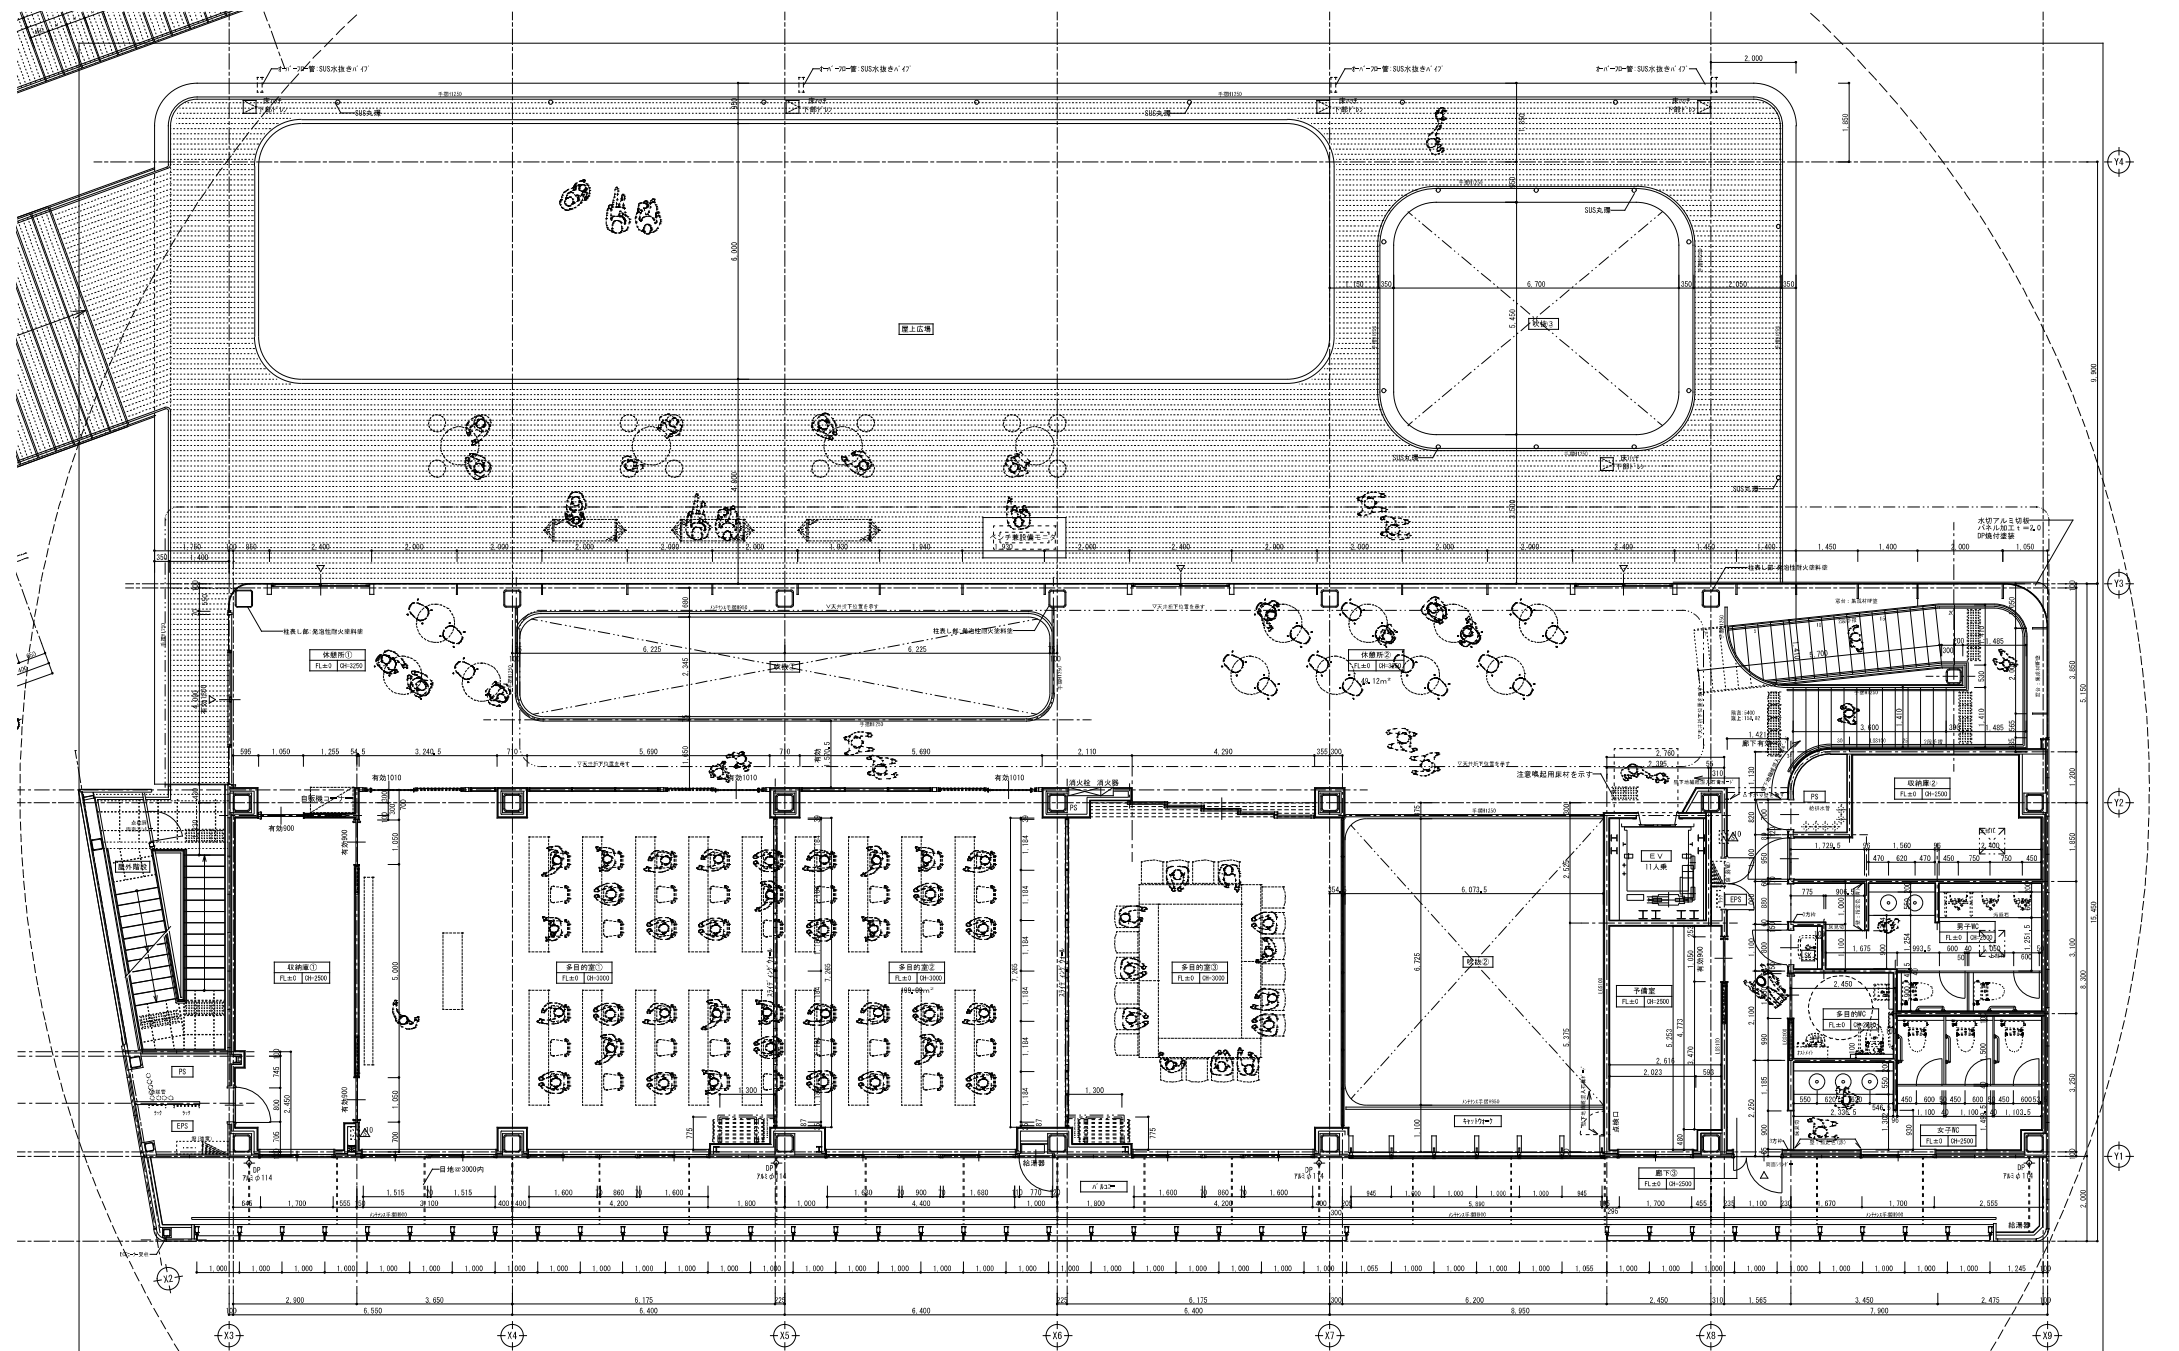

2階平面詳細図 S=1/60
A3縦: S=1/120

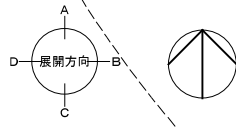

工事名	岡山西部総合公園(仮称)管理施設新築工事			A-35	A-98
図面名	2階平面詳細図			1/60	
岡山市	都市整備局			令和元年度	
課長	担当課長	課長補佐	専員・課長室主任	設計担当	
設計者	株式会社都市整備局			岡山市建設部事務所	岡山市建設部 第1021号
設計者	岡山市建設部事務所			岡山市建設部事務所	第一種建築士登録140477号
設計者	岡山市建設部事務所			岡山市建設部事務所	岡山市建設部第117号地裁第1号 行庫等
設計者	岡山市建設部事務所			岡山市建設部事務所	

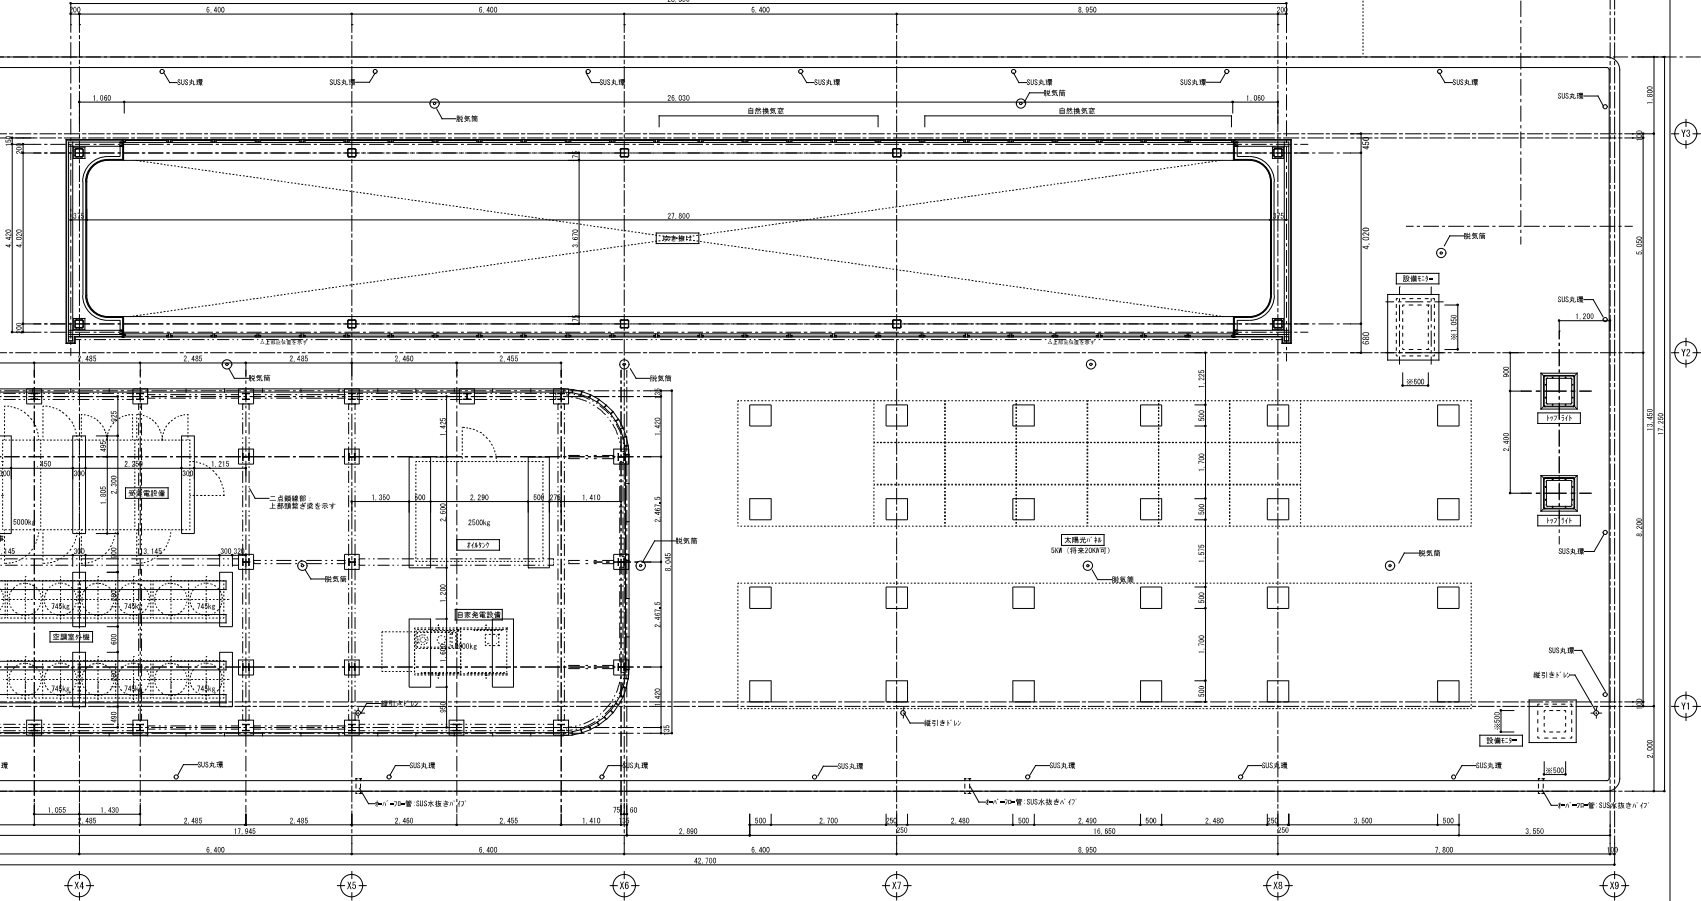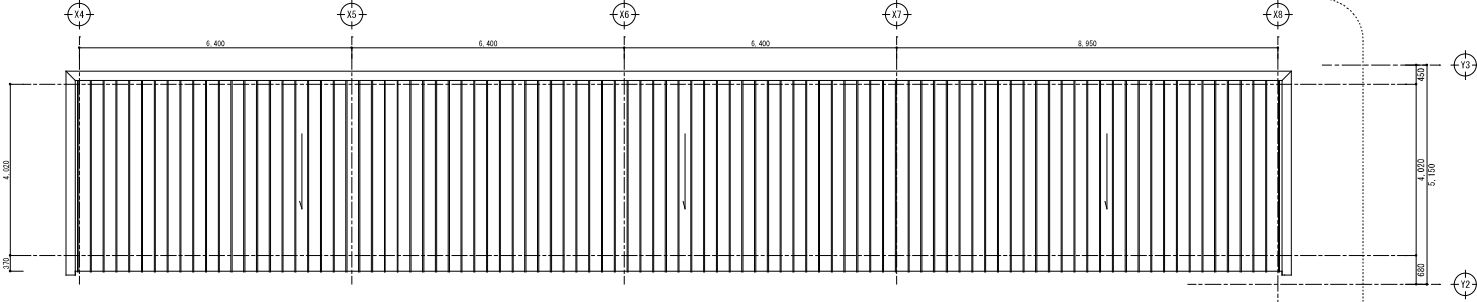

工事名	岡山西部総合公園（仮称）管理施設新築工事				No.	A-36	A-98
	図面名	R階平面詳細図				開	1/60
公共 構築 事務 課	岡山市都市整備局	令和元年9月	一般建設工事関係情報 第1201号				
	課長	担当課長	課長補佐	専員・副主査・主任	設計担当	建設技術事務系	
						一級建築士事務所14047号	
						岡山労働局管轄11号地場の1 行書印等	
承認					概算	概算	