


設計NO.  
P-1

訂正日 \*\*\*\*.\*\*\*

DATE  
2023.06.09

TITLE  
岡山市新庁舎家具什器レイアウト作成及び移転基本計画作成業務委託  
担当 設計 製図  
岡山市役所本庁舎B2F 既存レイアウト図  
SCALE  
1/400 (A3)

管理NO.

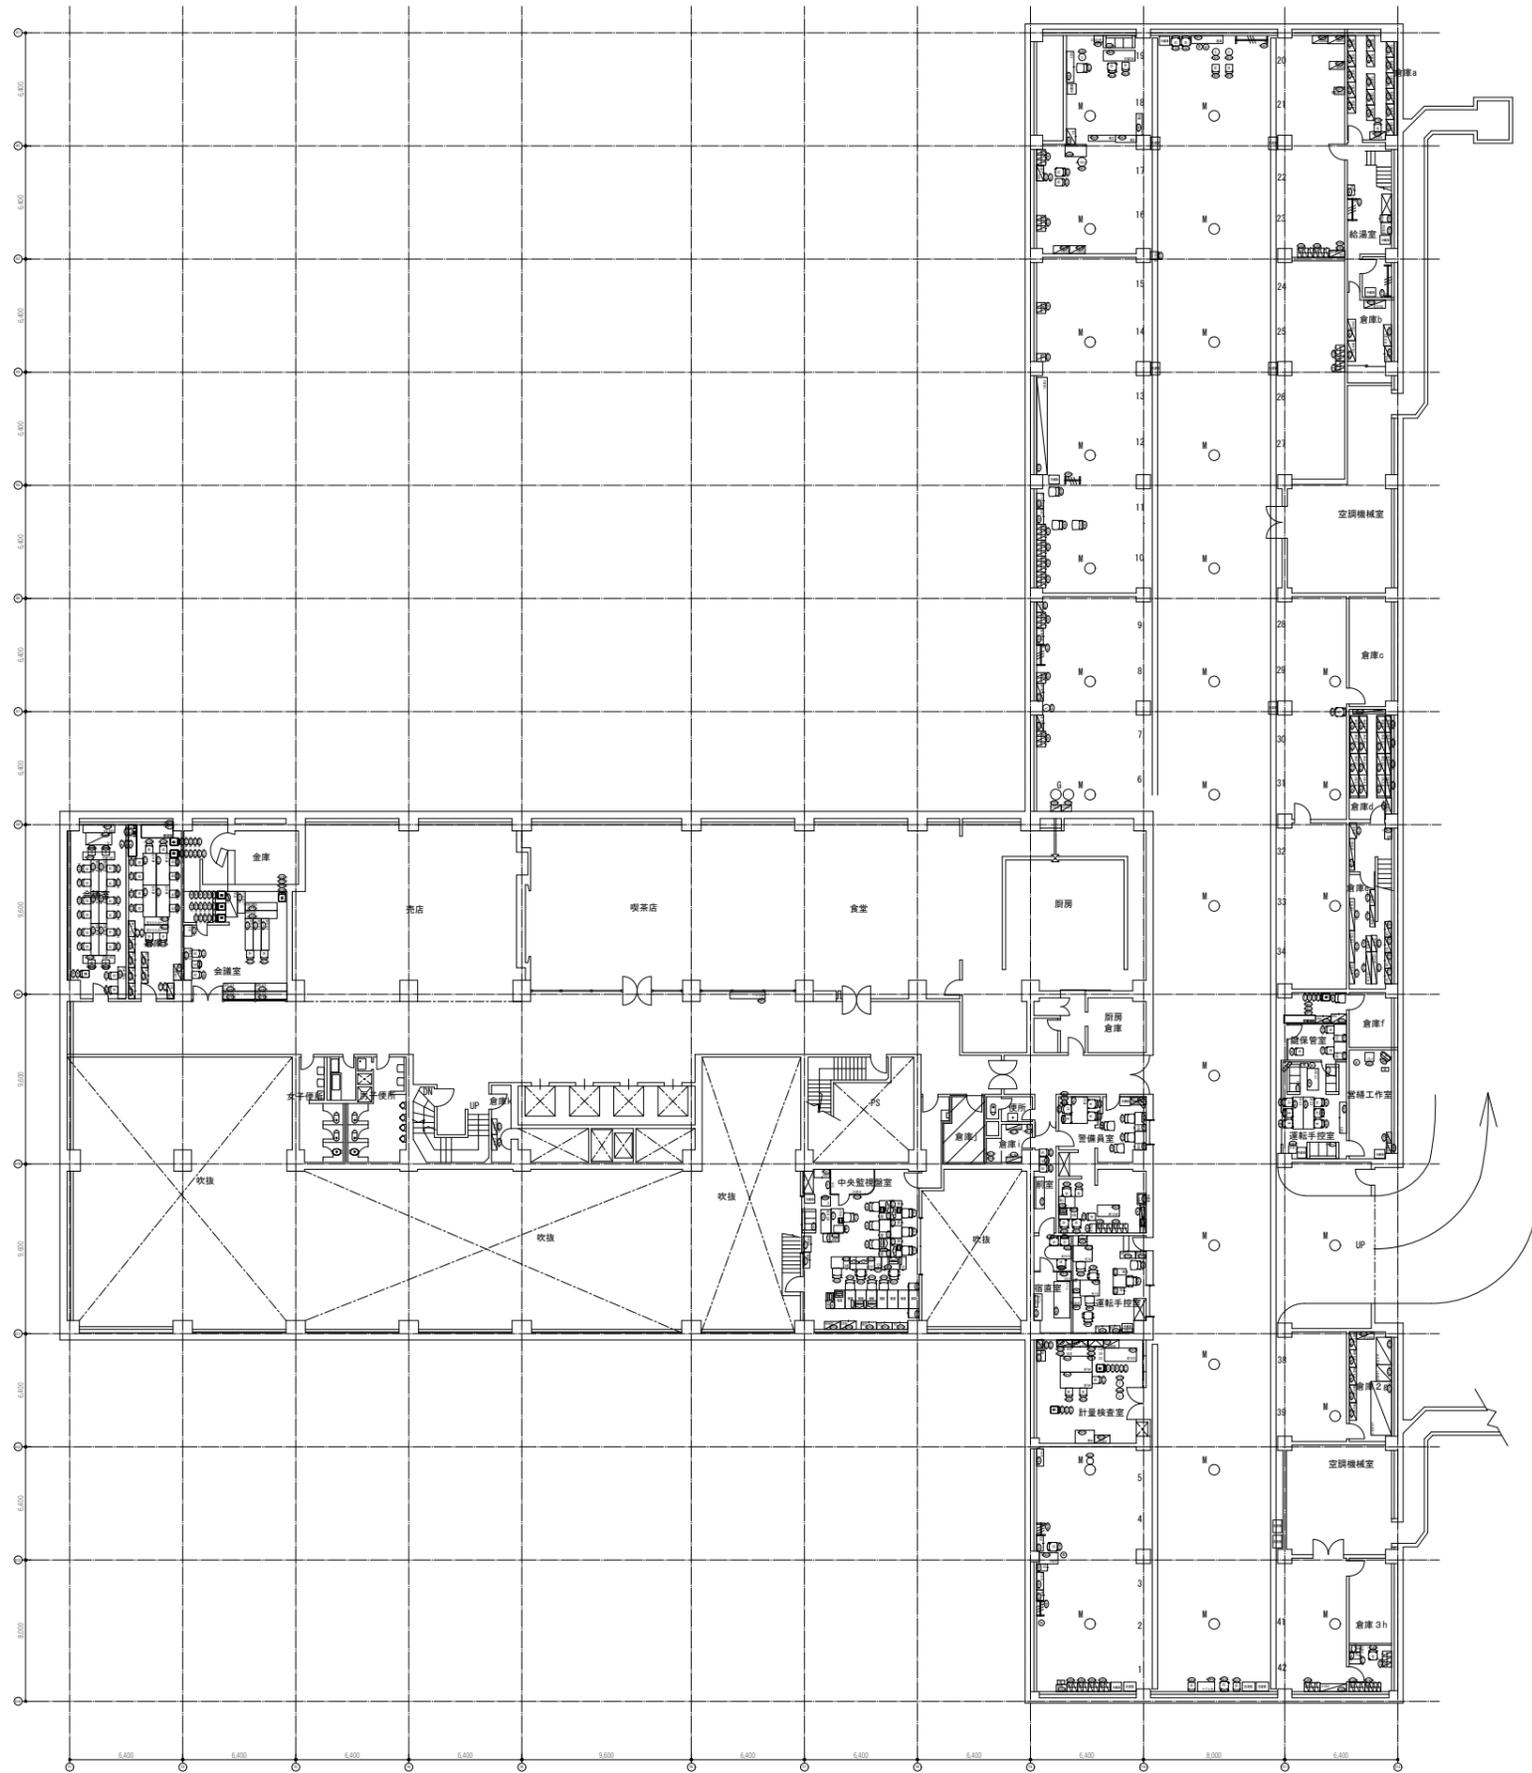


図面NO.  
P-1

訂正日 \*\*\*\*.\*\*\*

DATE  
2023.06.09

TITLE  
岡山市新庁舎家具什器レイアウト作成及び移転基本計画作成業務委託  
岡山市役所本庁舎B1F 既存レイアウト図

整理NO.  
SCALE  
1/400 (A3)

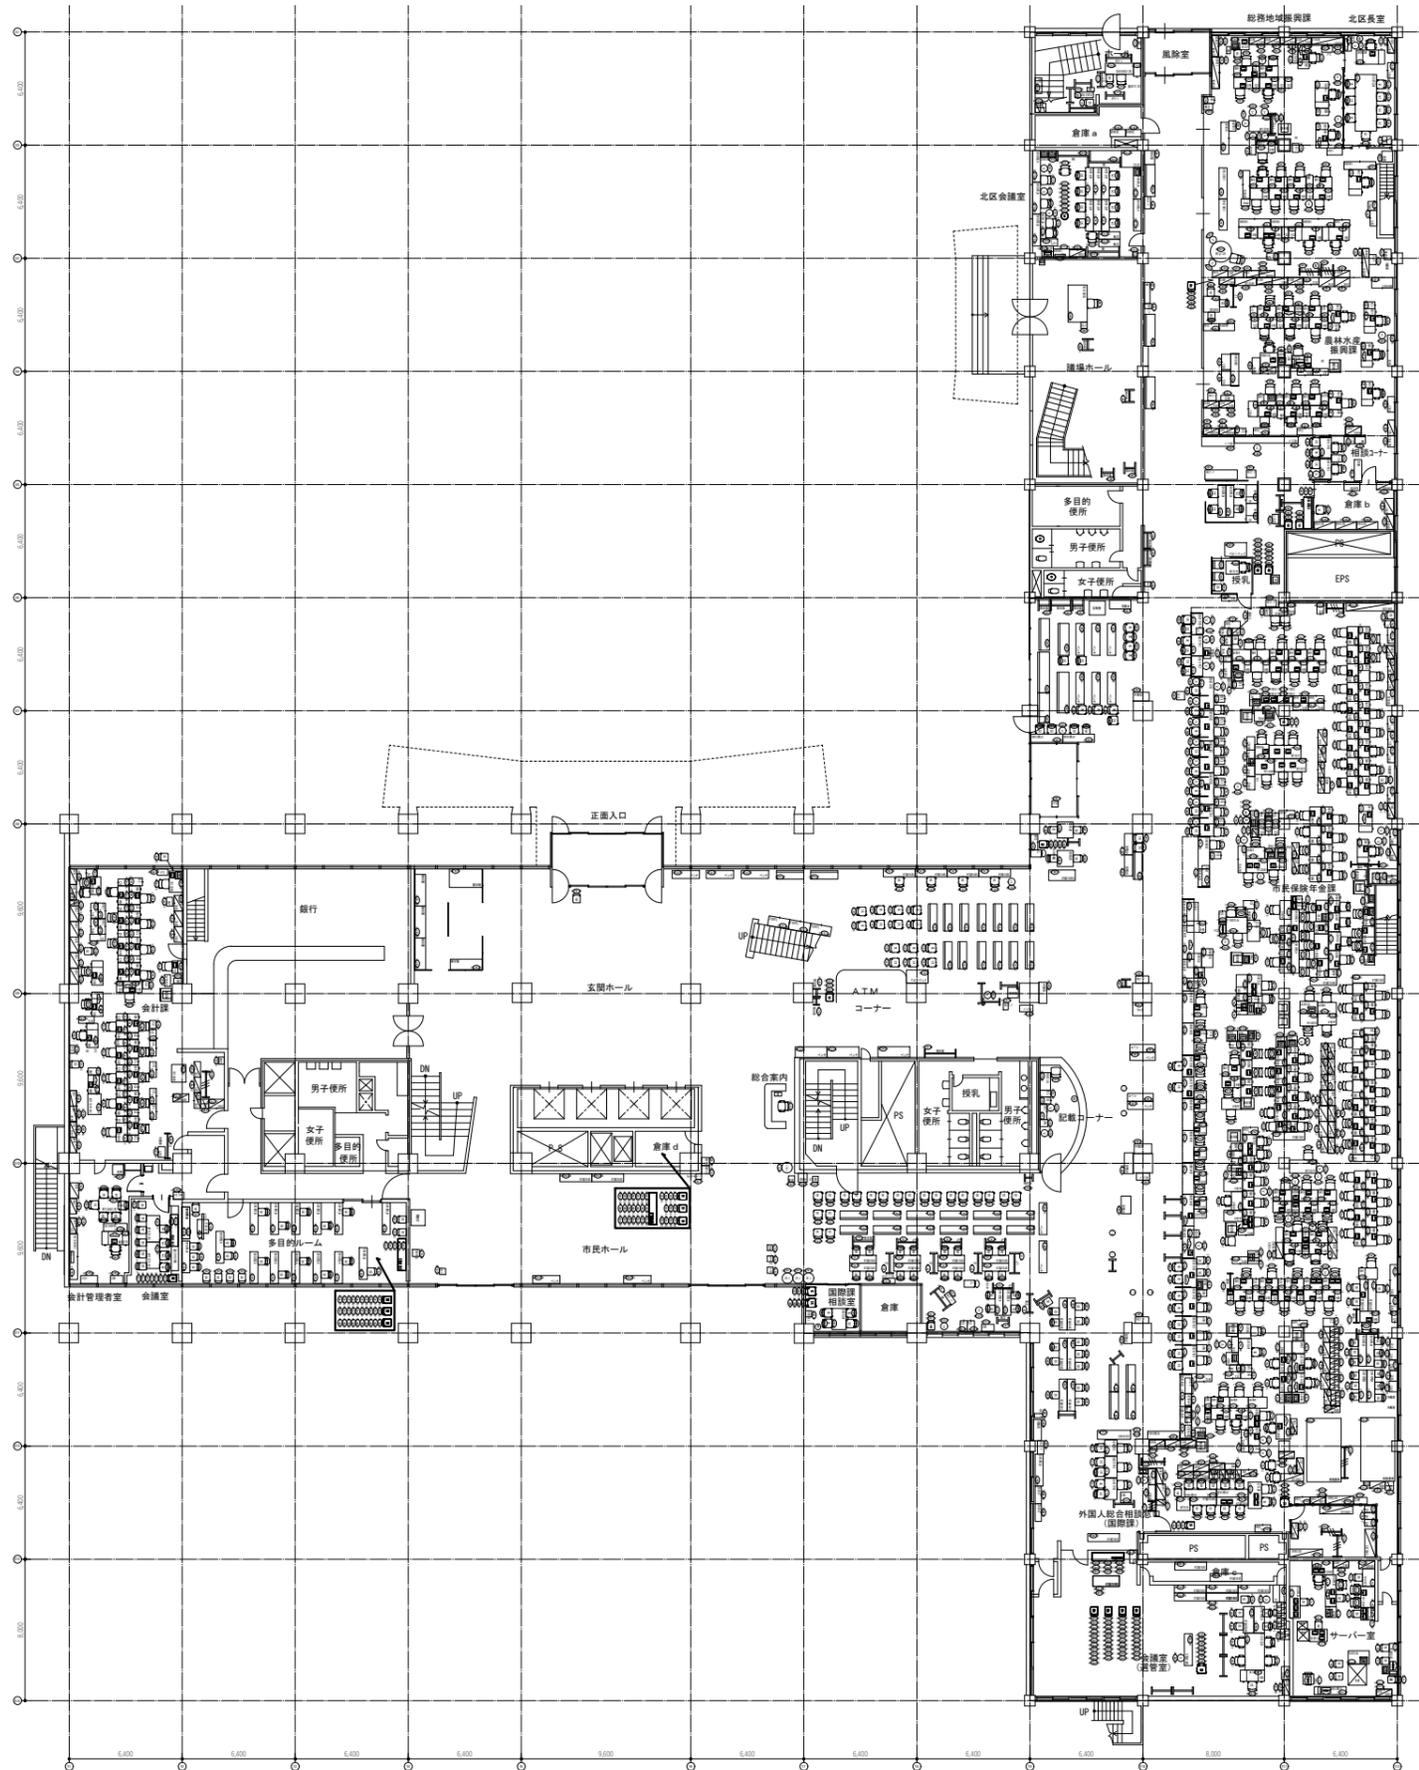

図面NO.  
P-1

訂正日 \*\*\*\*.\*\*\*

DATE  
2023.06.09



TITLE  
岡山市新庁舎家具什器レイアウト作成及び移転基本計画作成業務委託  
SCALE  
岡山市役所本庁舎 1F 既存レイアウト図

整理NO.

1/400 (A3)

© 2023 株式会社 建築設計事務所



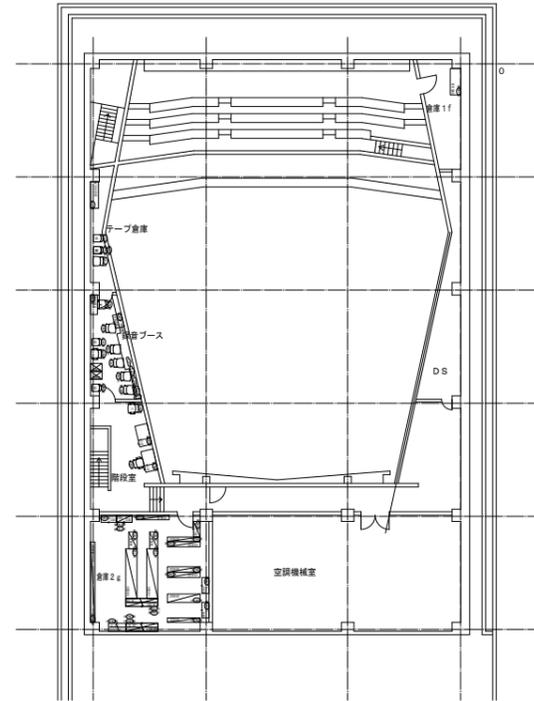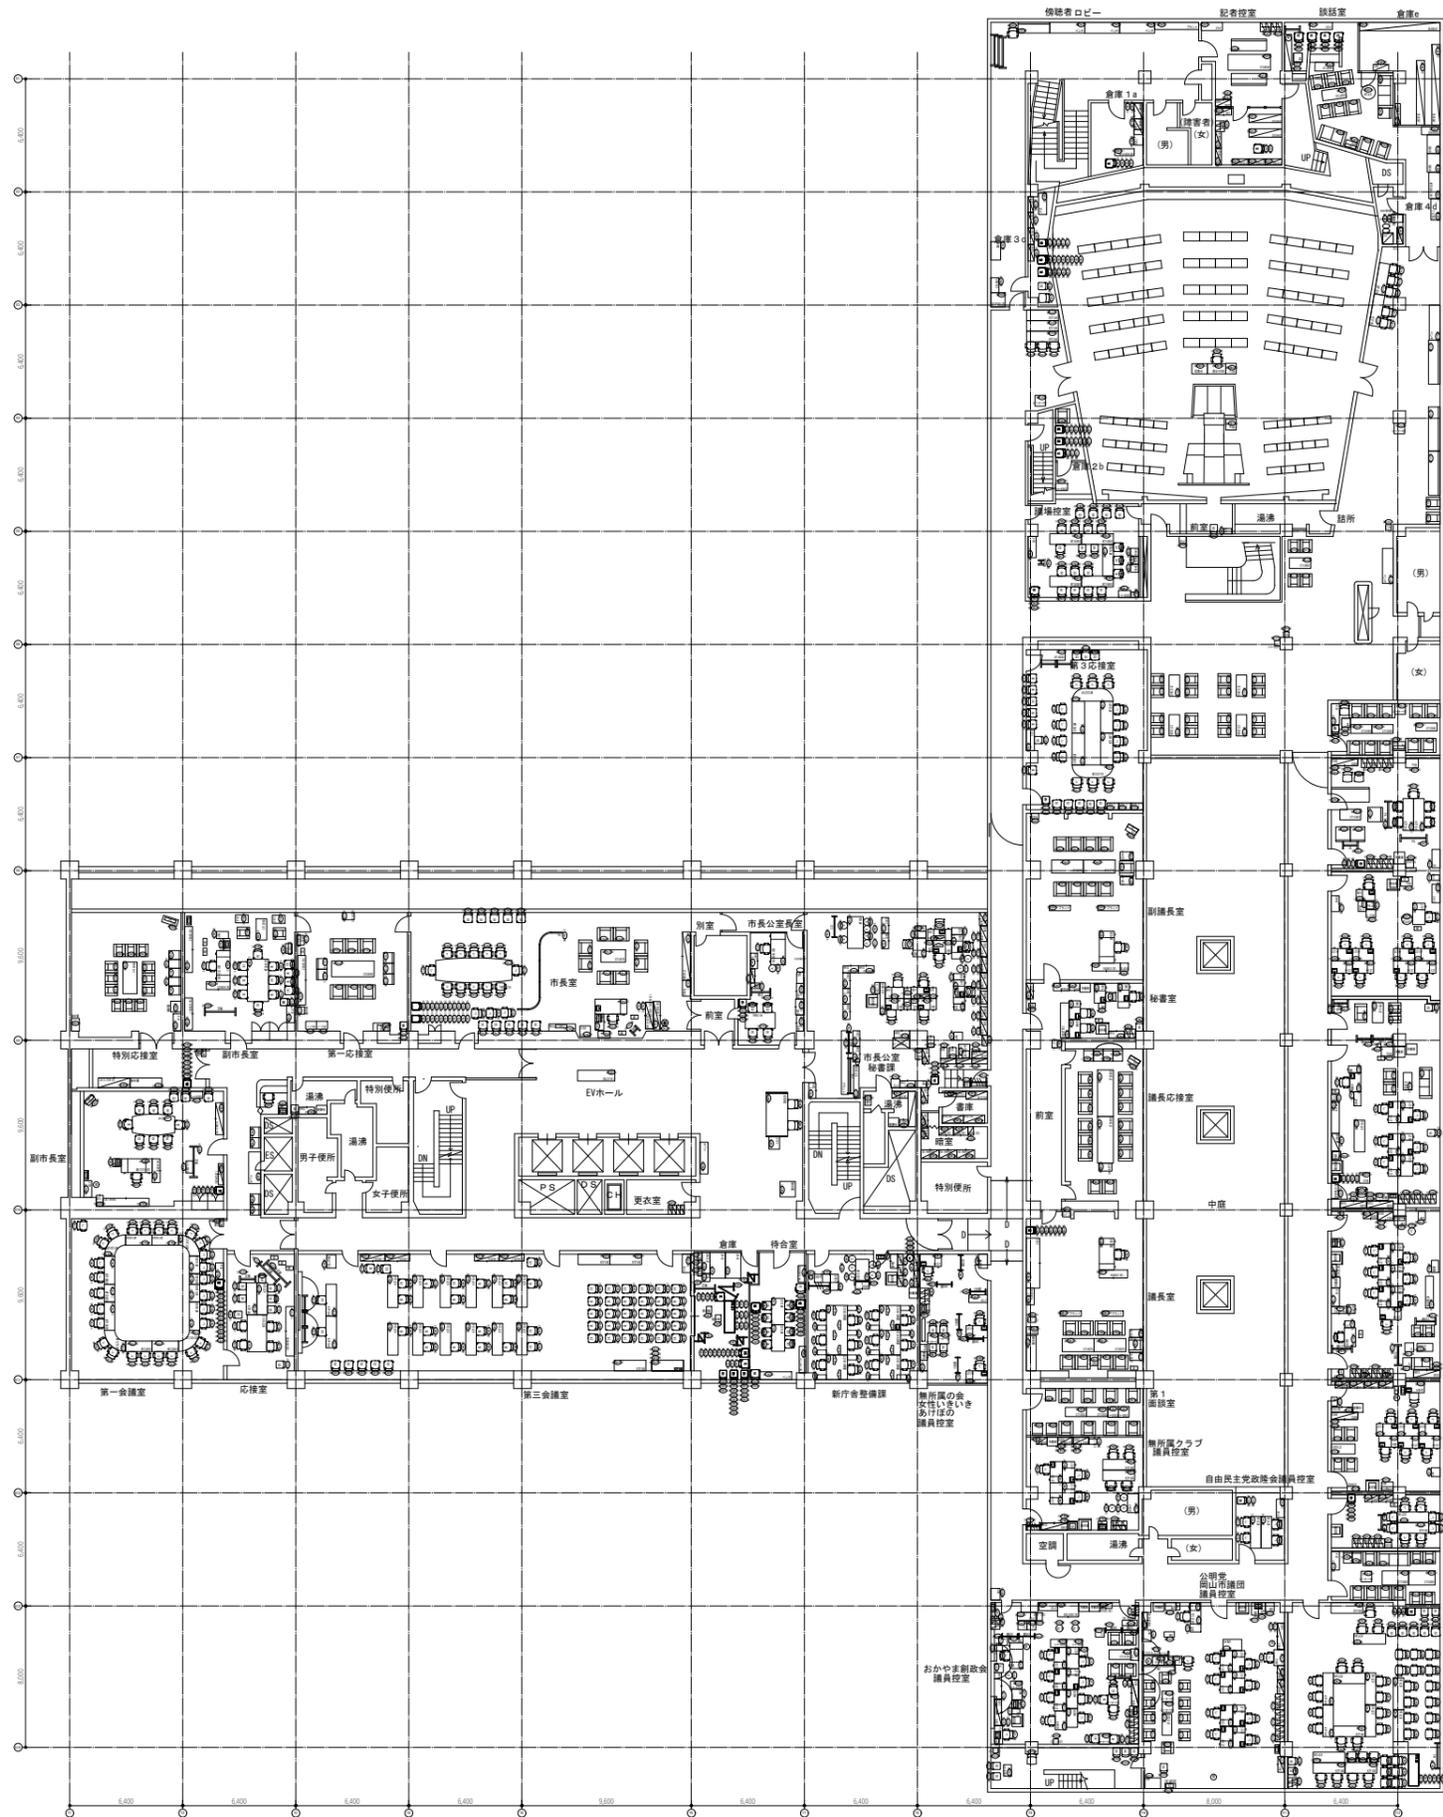

図面NO.  
P-1

訂正日 \*\*\*\*.\*\*\*


DATE  
2023. 06. 09

TITLE  
岡山市新庁舎家具什器レイアウト作成及び移転基本計画作成業務委託  
SCALE  
1/400 (A3)

整理NO.

岡山市役所本庁舎3F 既存レイアウト図

1/400 (A3)

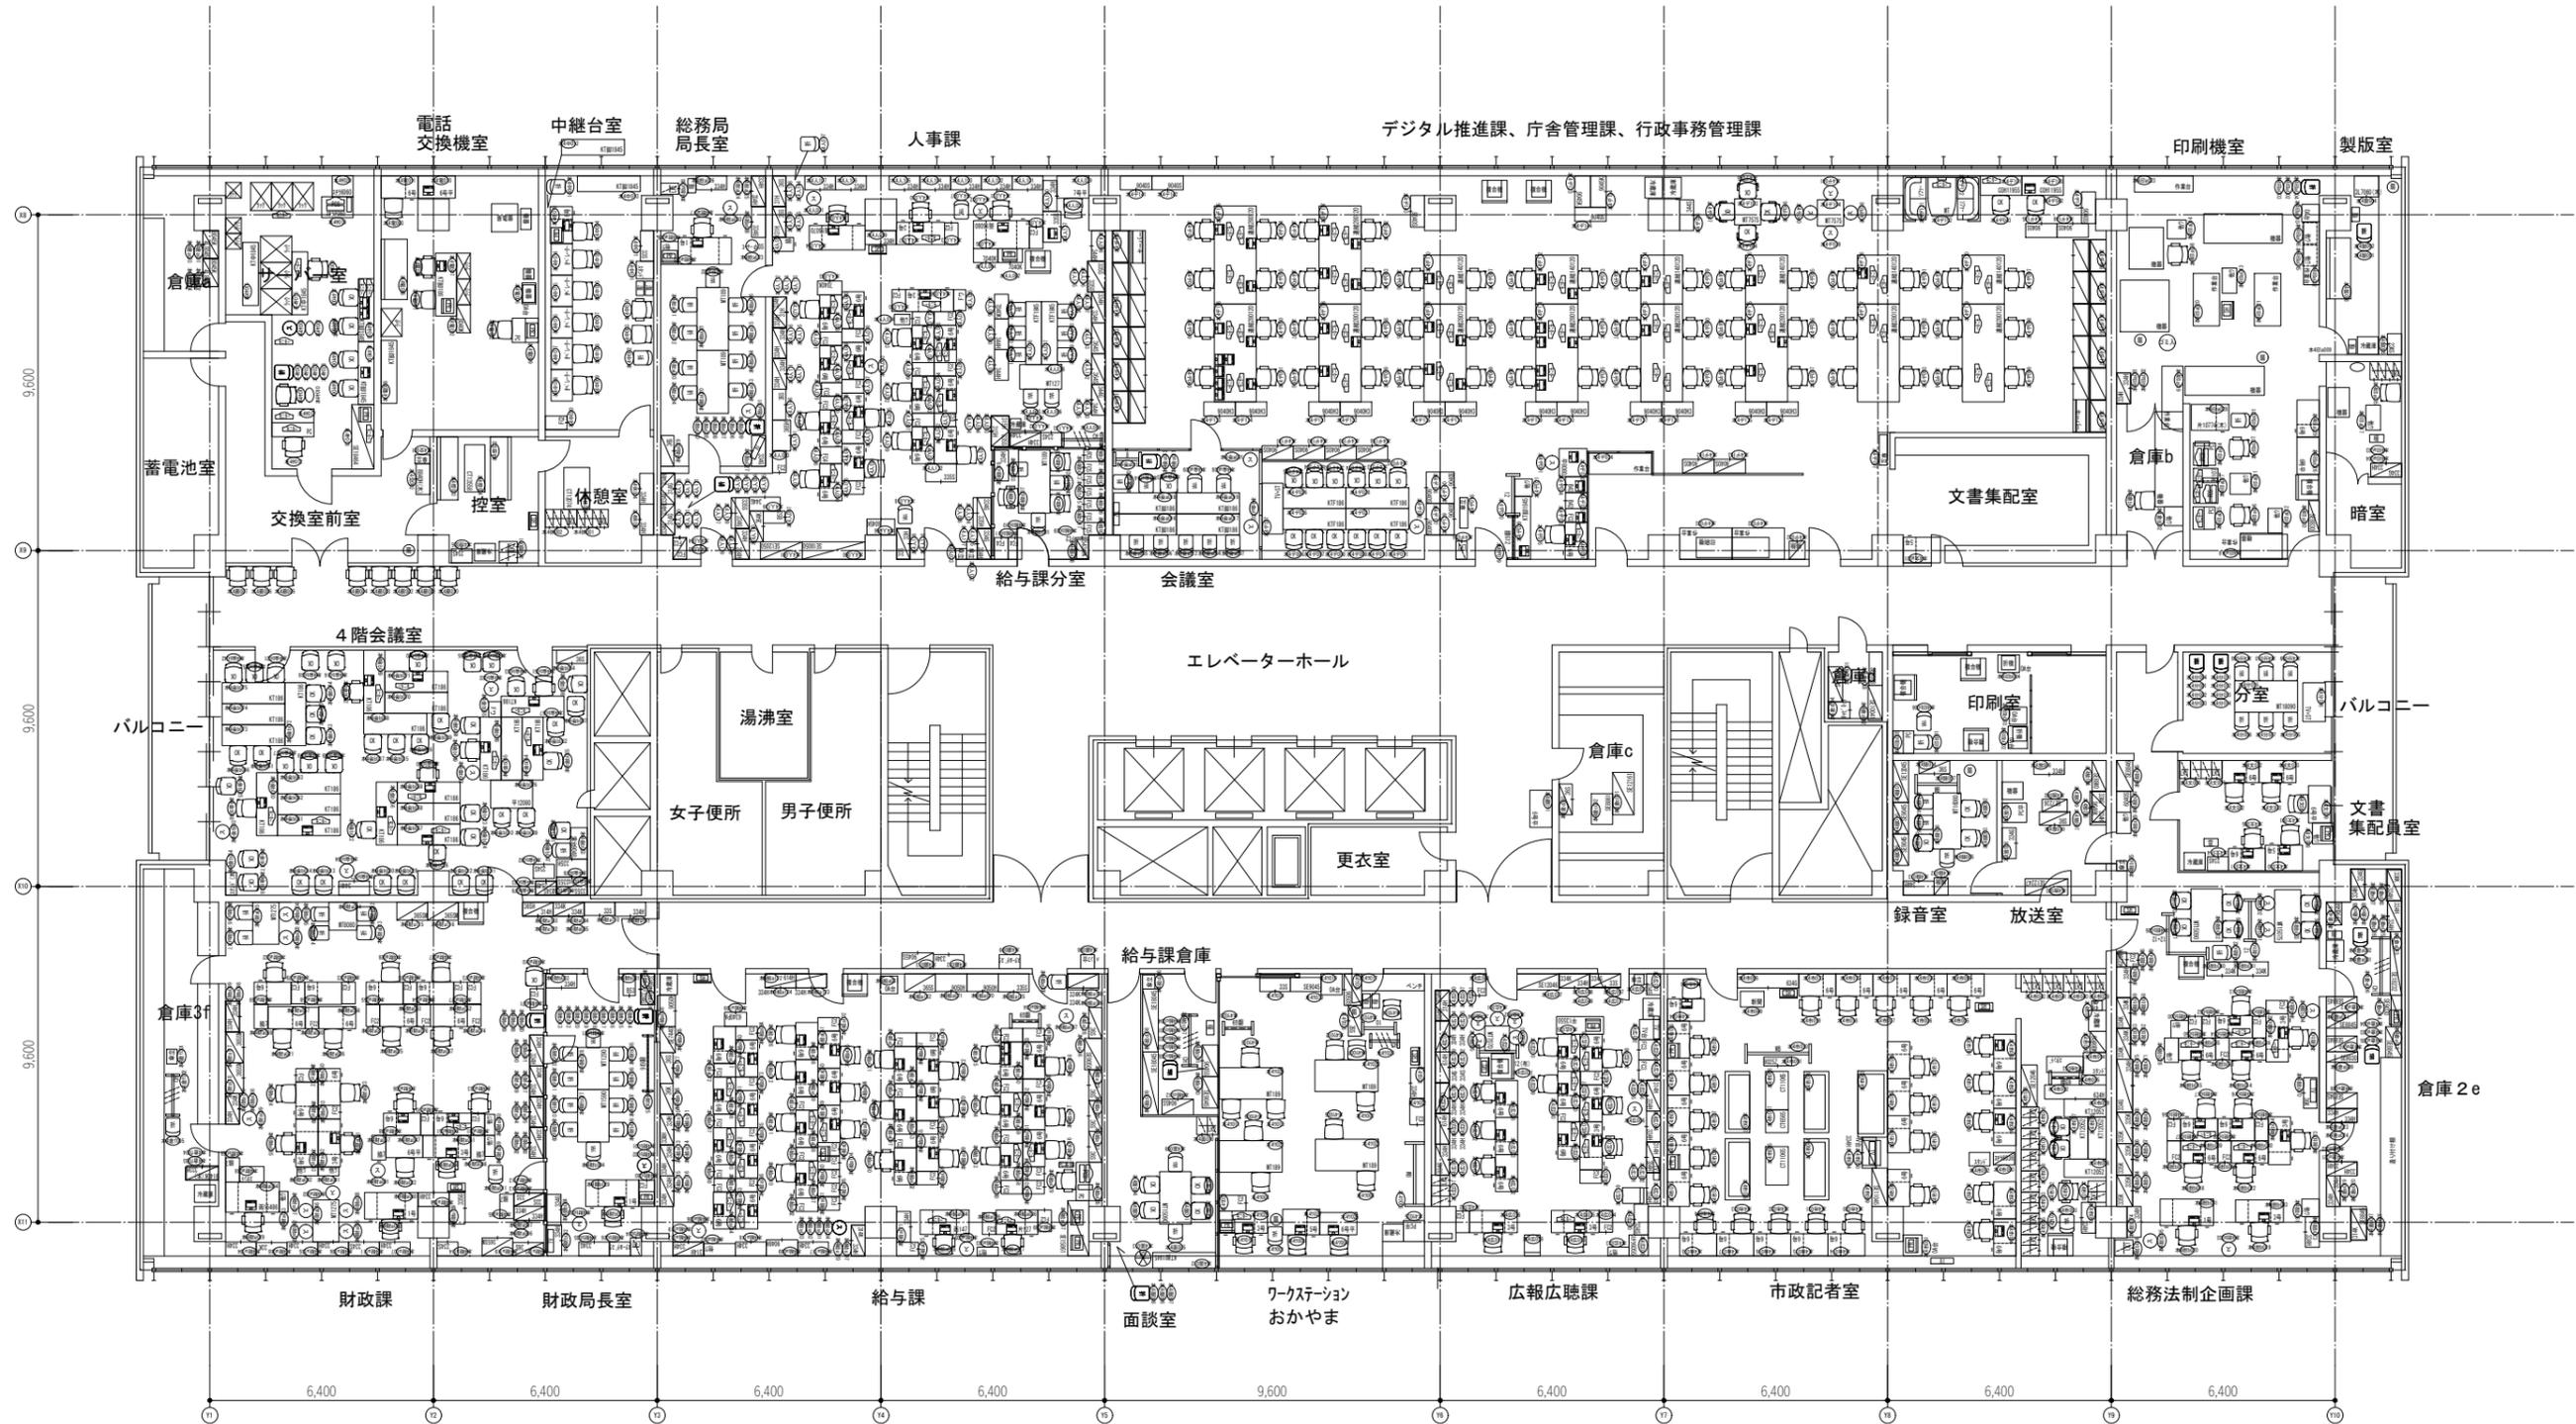

9,600  
9,600  
9,600

11 12 13 14 15 16 17 18 19

電話交換機室 中継台室 総務局長室 人事課 デジタル推進課、庁舎管理課、行政事務管理課 印刷機室 製版室

蓄電池室 交換室前室 控室 休憩室 倉庫a 倉庫b 文書集配室 暗室


4階会議室 エレベーターホール 湯沸室 女子便所 男子便所 更衣室 倉庫c 印刷室 文書集配室

倉庫3f 録音室 放送室

財政課 財政局長室 給与課 給与課倉庫 面接室 ワークステーション おかやま 広報広聴課 市政記者室 総務法制企画課

倉庫2e



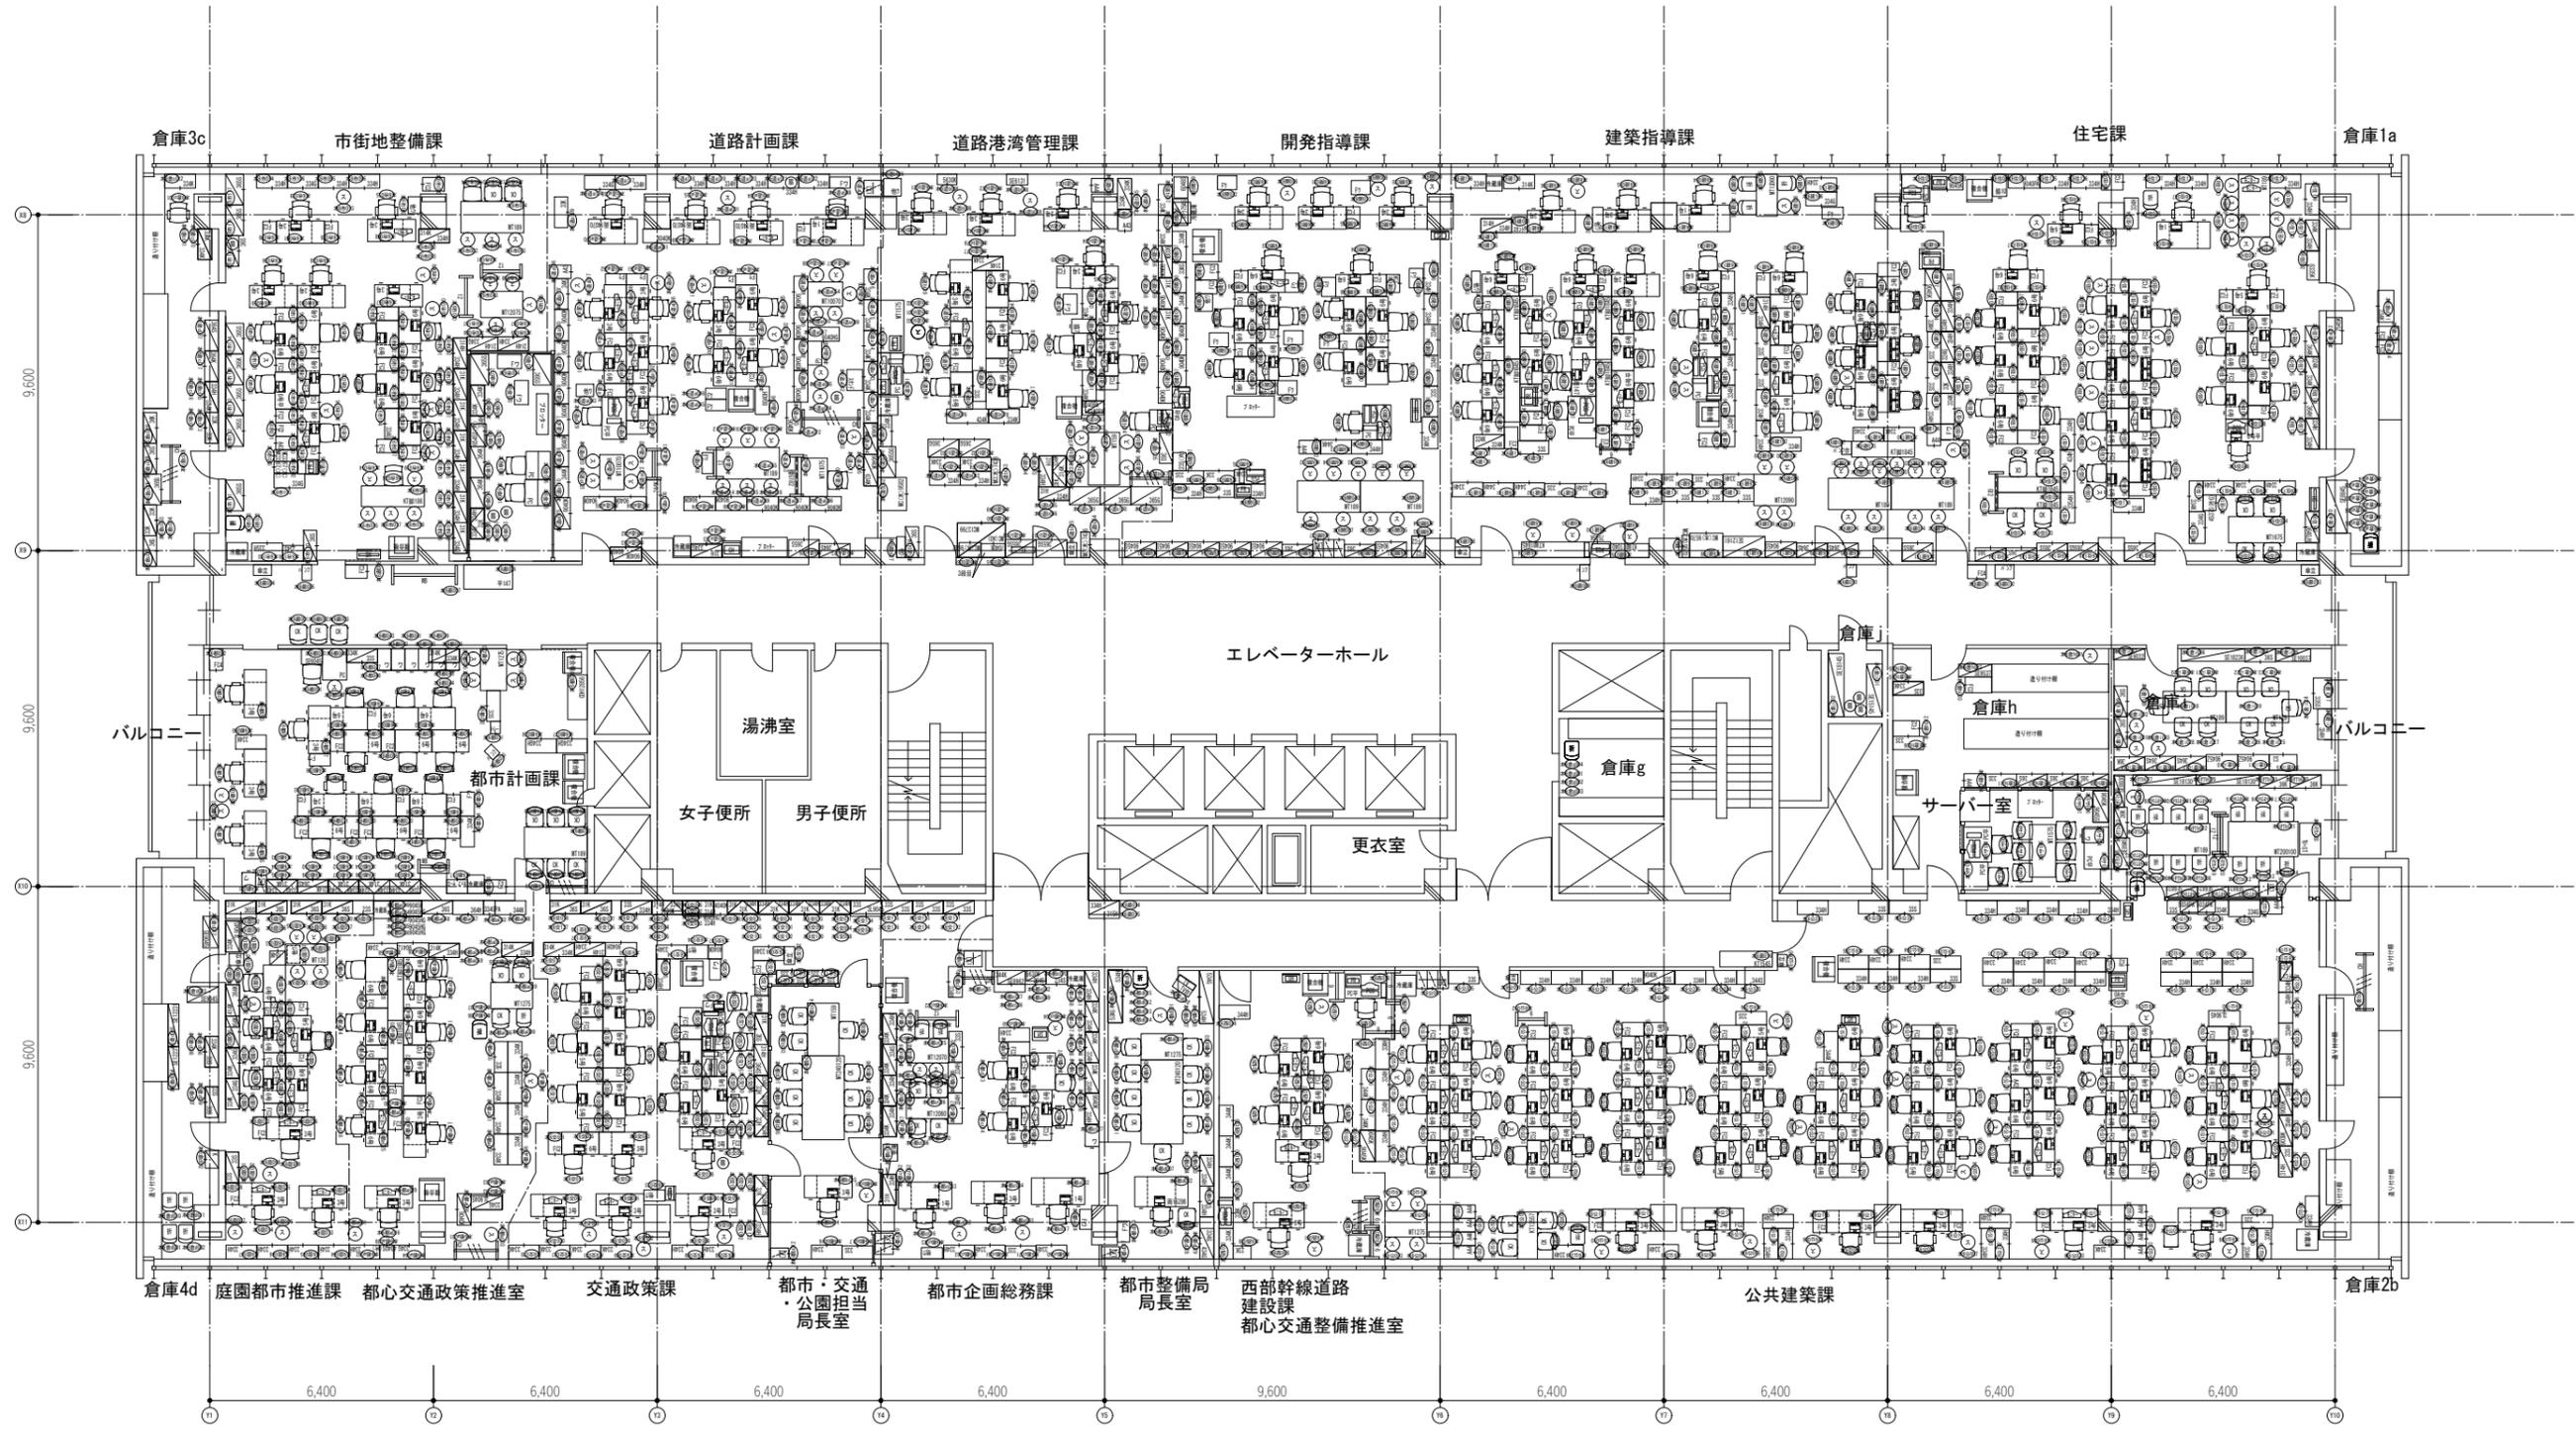


図面NO.  
P-1

訂正日 \*\*\*\*.\*\*\*

DATE  
2023.06.09

TITLE  
岡山市新庁舎家具什器レイアウト作成及び移転基本計画作成業務委託  
SCALE  
1/400 (A3)

管理NO.  
1/400 (A3)

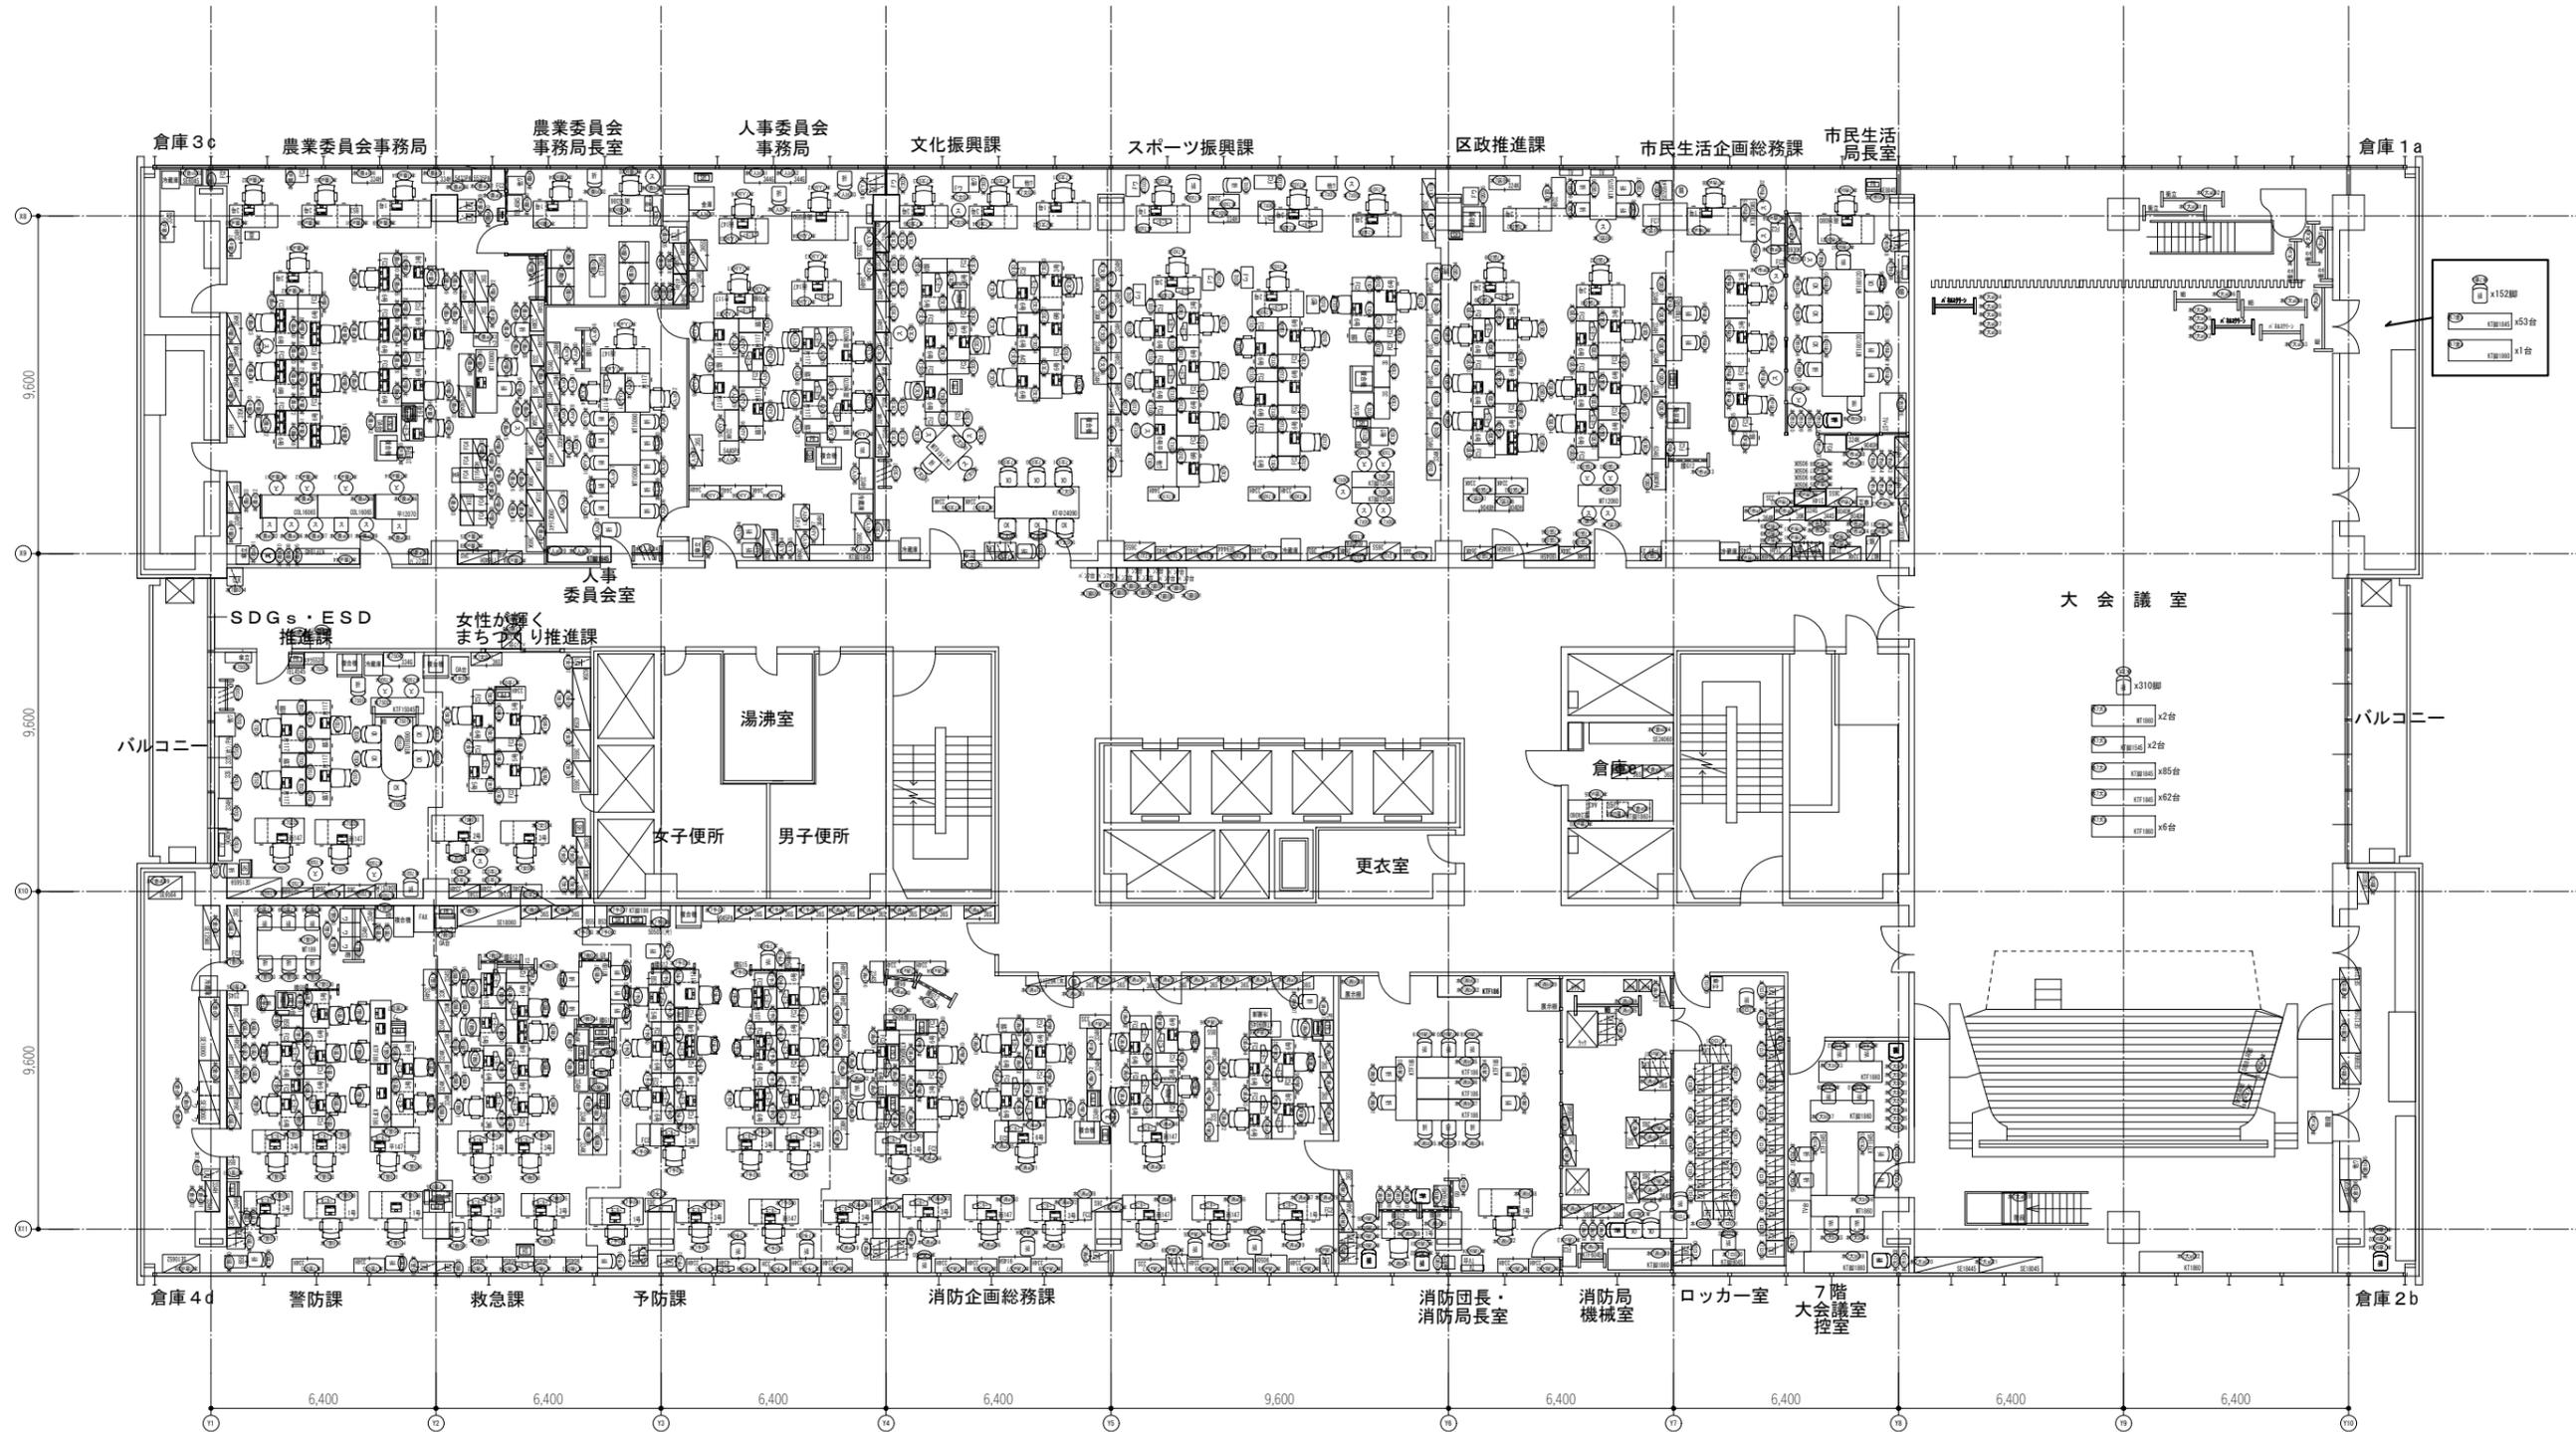


図面NO.  
P-1

訂正 〇

DATE  
2023.06.09

TITLE  
岡山市新庁舎家具什器レイアウト作成及び移転基本計画作成業務委託  
岡山市役所本庁舎7F 既存レイアウト図

図面NO.  
1/400 (A3)

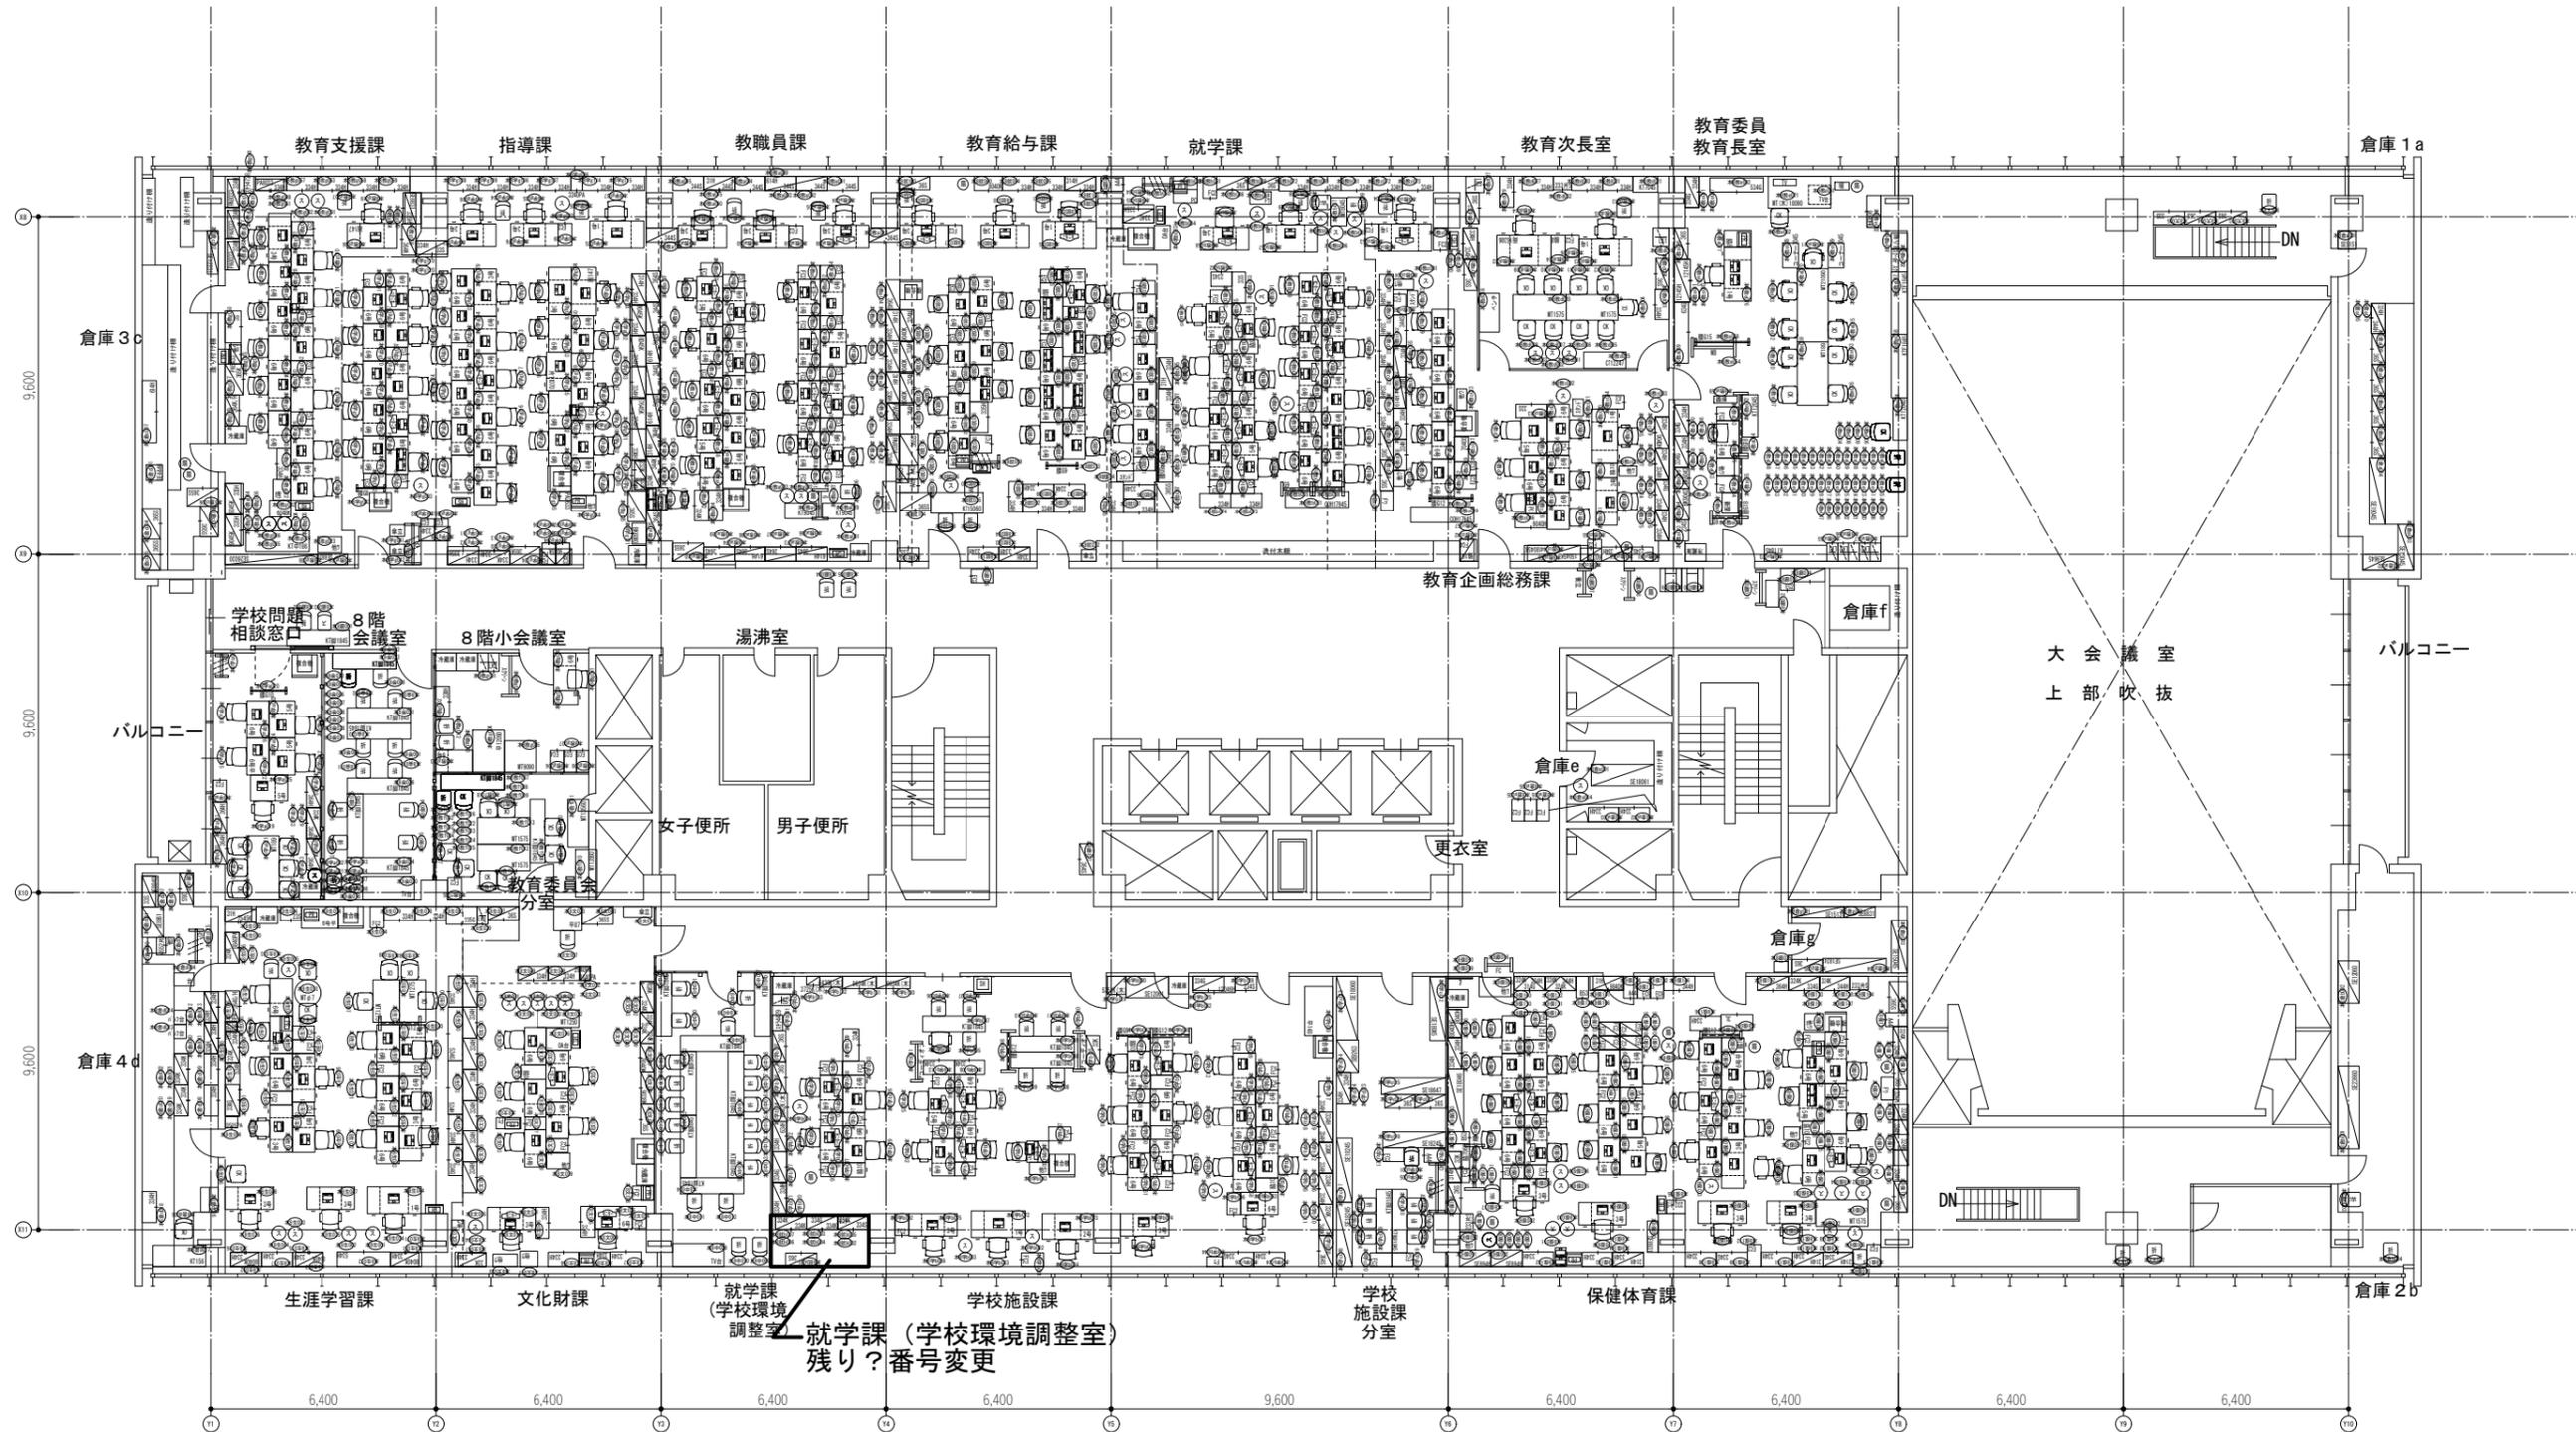

設計NO.  
P-1

訂正日 \*\*\*\*.\*\*\*


DATE  
2023.06.09

TITLE  
岡山市新庁舎家具什器レイアウト作成及び移転基本計画作成業務委託  
SCALE  
1/400 (A3)

管理NO.

岡山市役所本庁舎8F 既存レイアウト図

1/400 (A3)

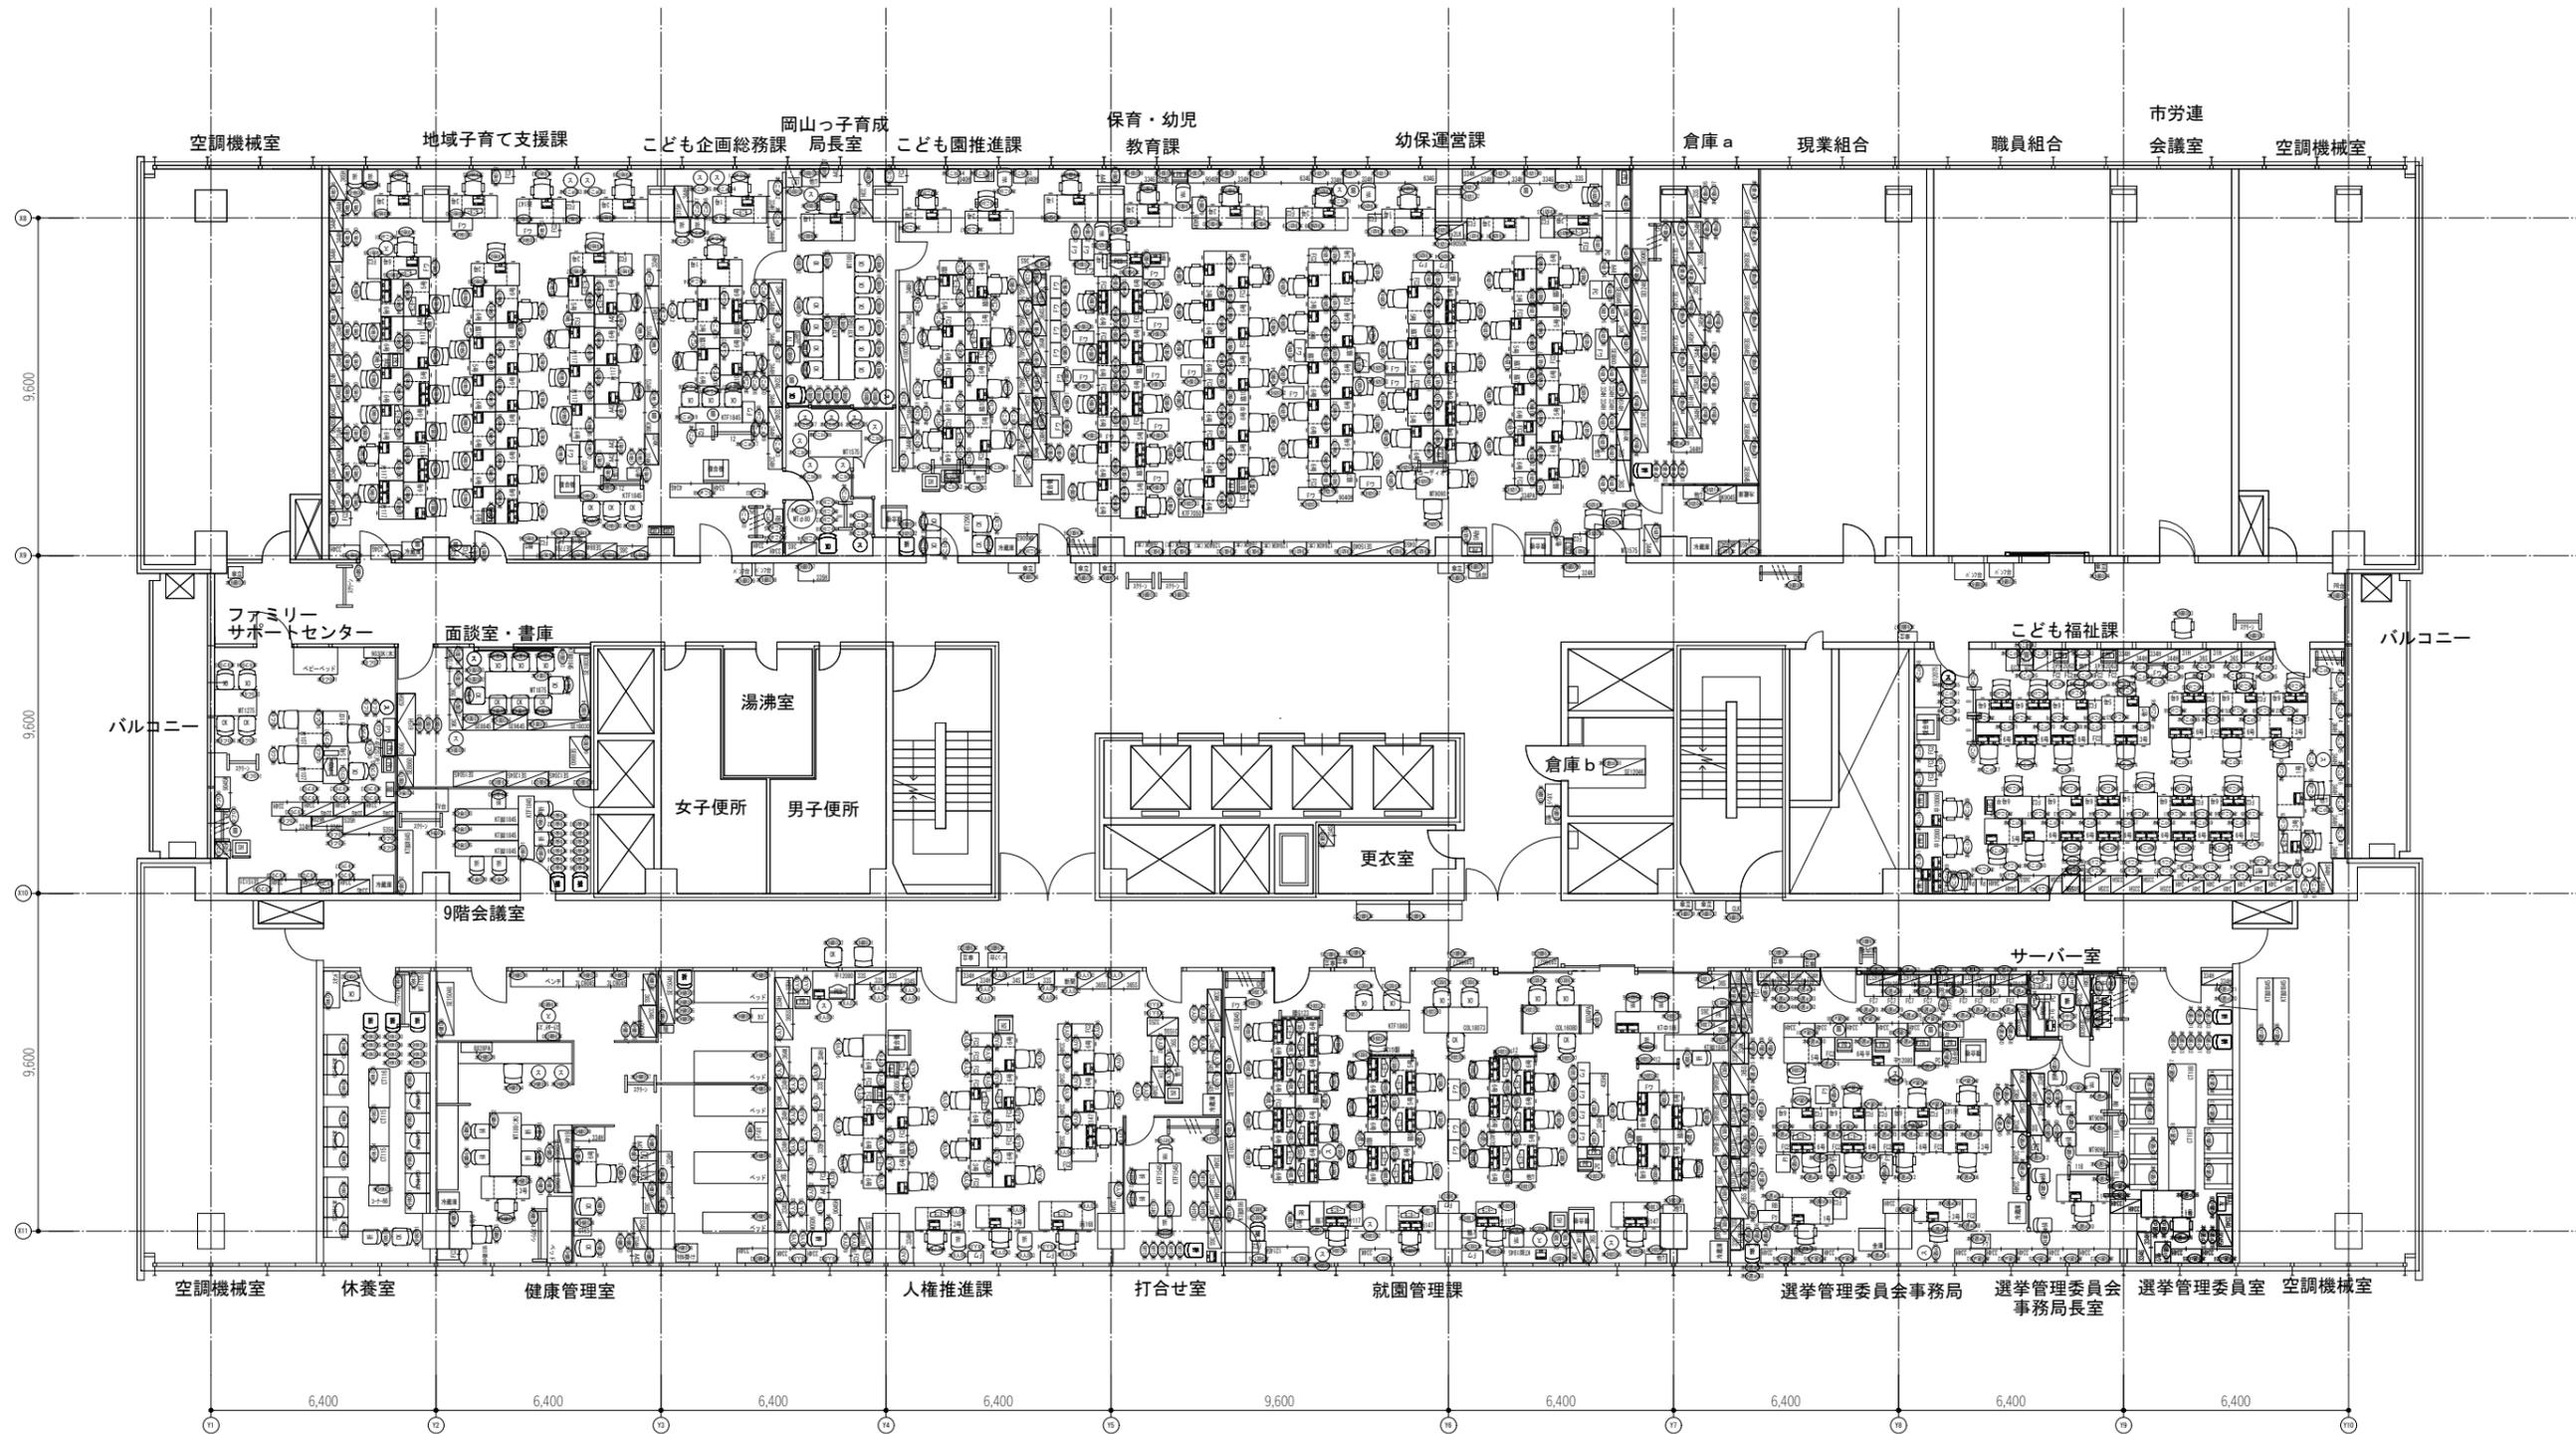

図面NO.  
P-1

訂正日 \*\*\*\*.\*\*\*

DATE  
2023.06.09

TITLE  
岡山市新庁舎家具什器レイアウト作成及び移転基本計画作成業務委託  
SCALE  
1/400 (A3)

図面NO.  
1/400 (A3)