



【各課 座席数表記の見方】
 (例) ○○課
 15(10<3>)
 総席数 予備席数
 職員の執務席数 共用末席数 (W1400幅を1席とする)

設計NO.	訂正日	DATE	TITLE	製図NO.
		2024.01.19	新庁舎家具什器レイアウト作成及び移転基本計画作成業務委託	
図面NO.		担当	設計 製図	SCALE
			10階(11階) 家具レイアウト図 【実施】	A1:1/100(A3:1/200)

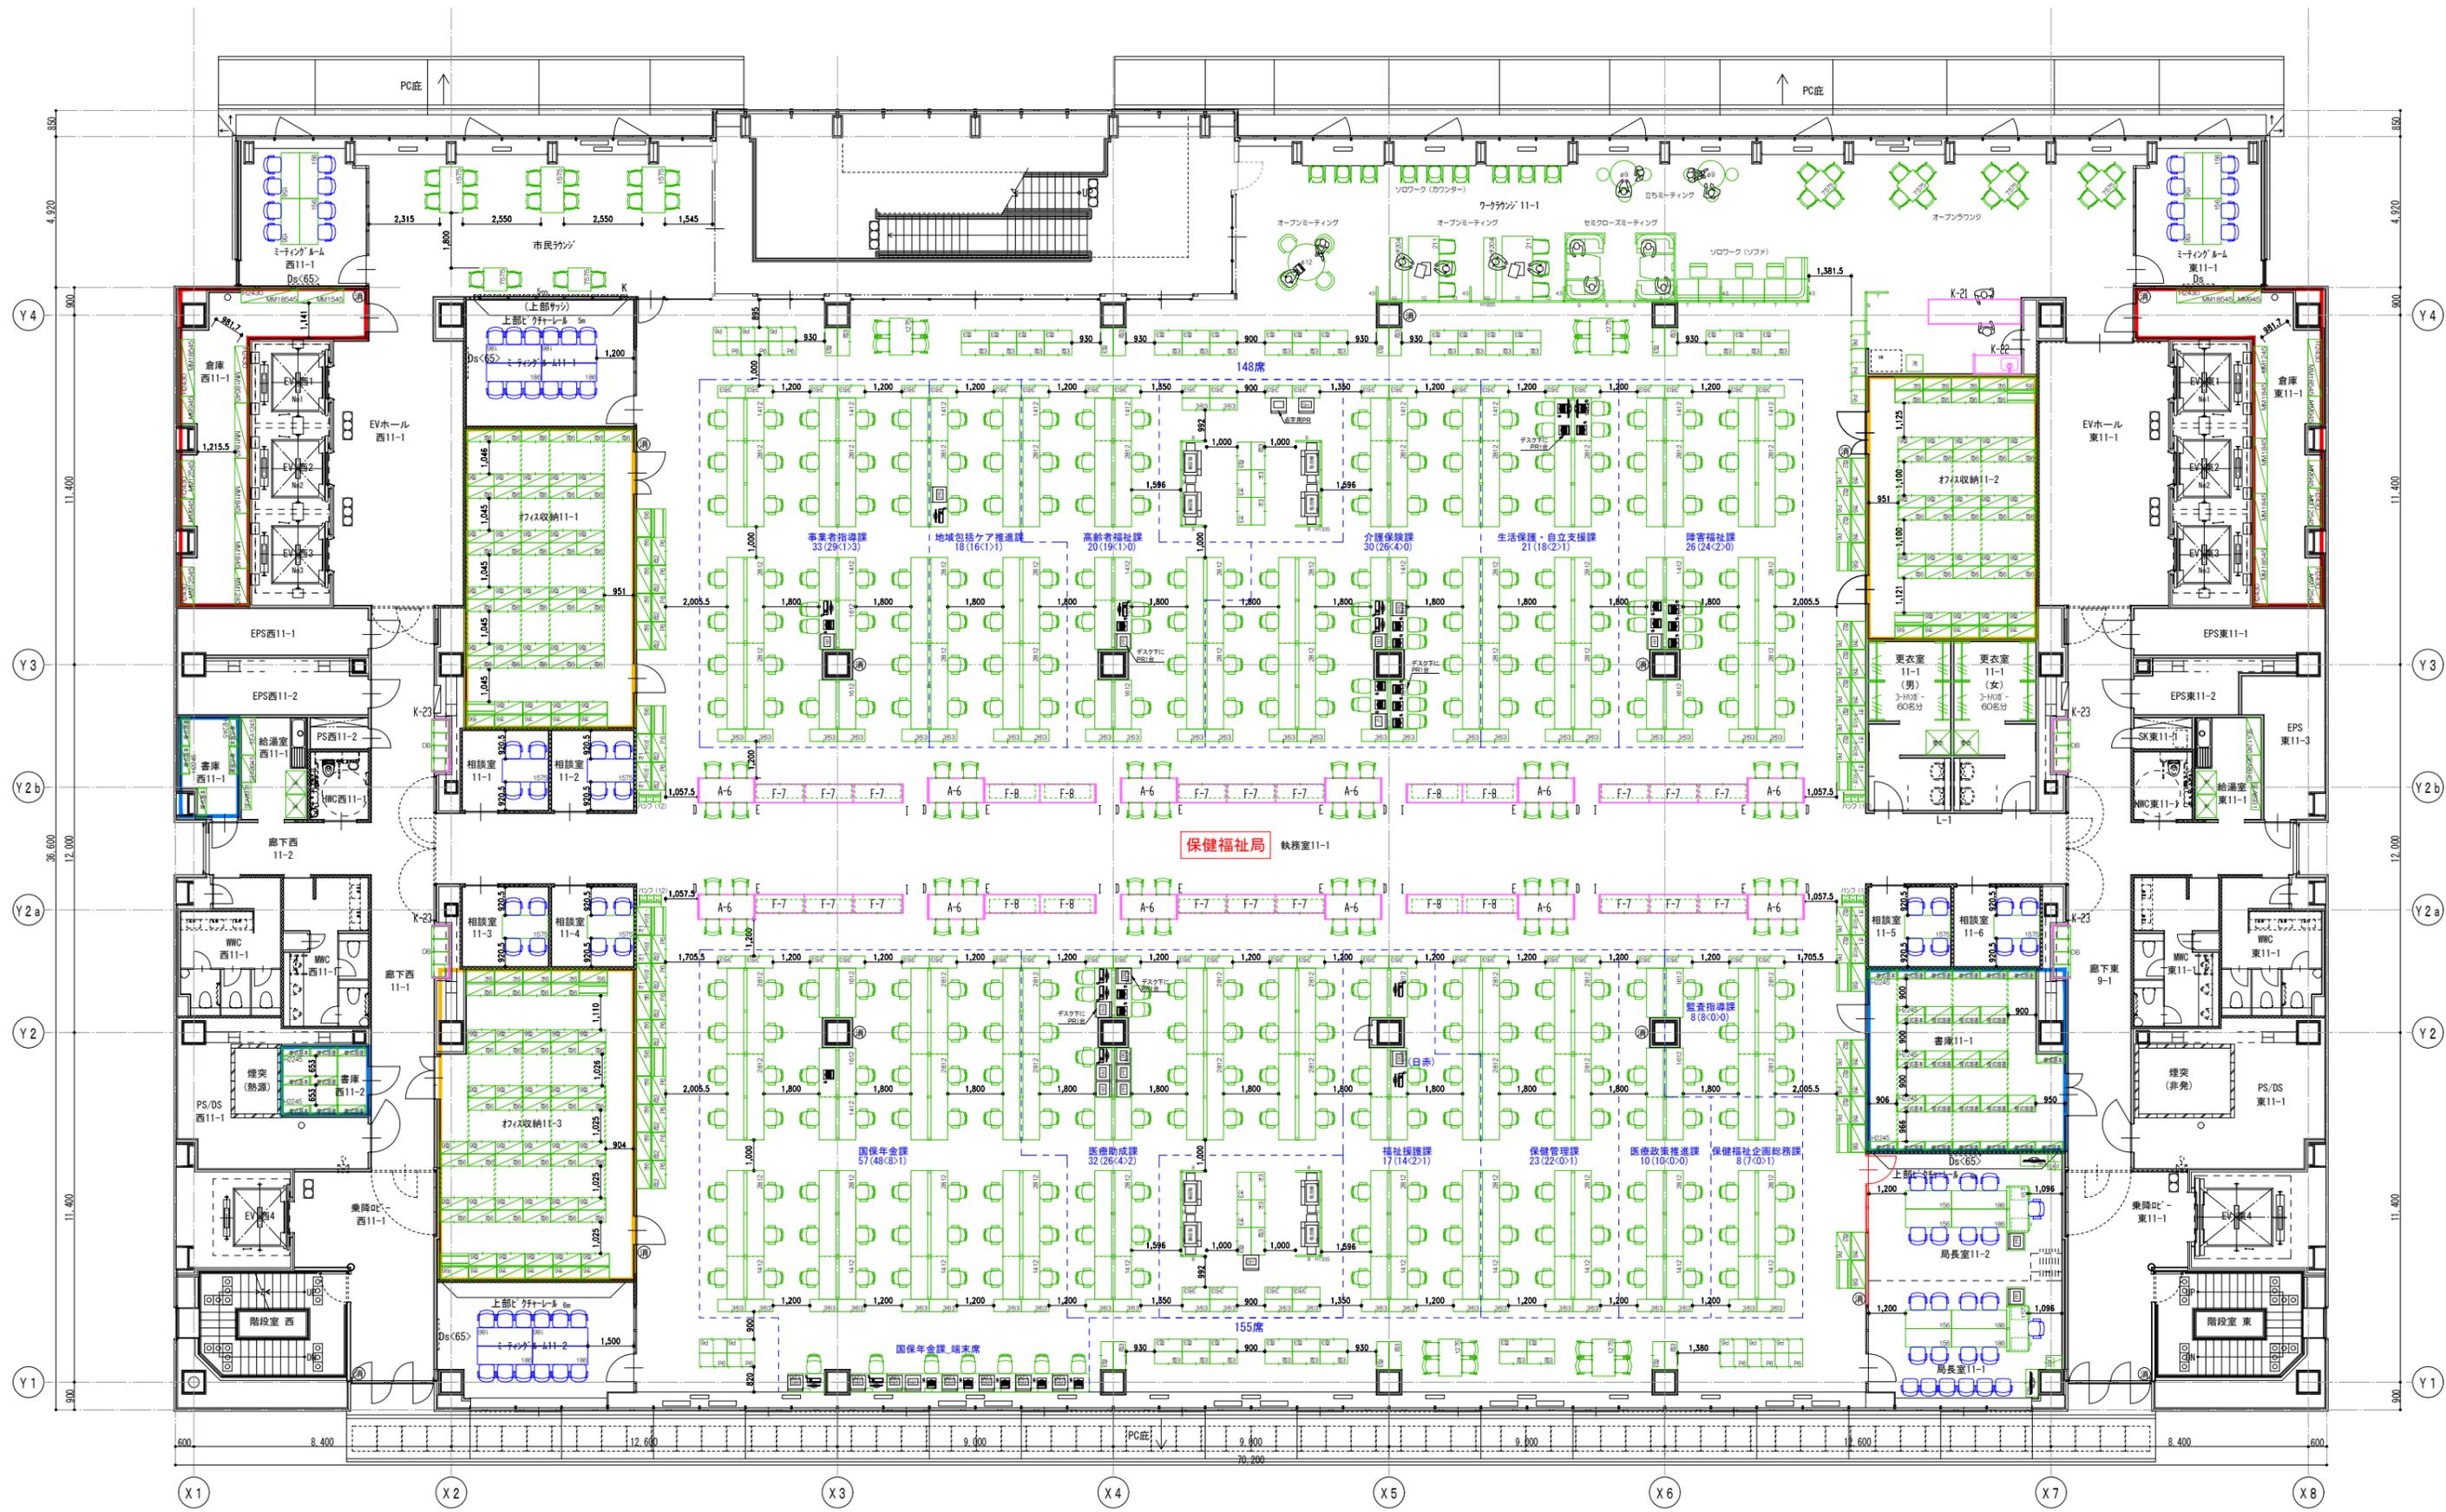


【各課 座席数表記の見方】
 (例) ○○課
 15(10<3>2)
 総席数 予備席数
 職員の執務席数 共用末席数 (W140幅を1席とする)

設計NO.	訂正日	DATE	TITLE	製図NO.
		2024.01.19	新庁舎家具什器レイアウト作成及び移転基本計画作成業務委託	
図面NO.		担当	設計	製図
			11階(12階) 家具レイアウト図 【実施】	SCALE A1:1/100(A3:1/200)

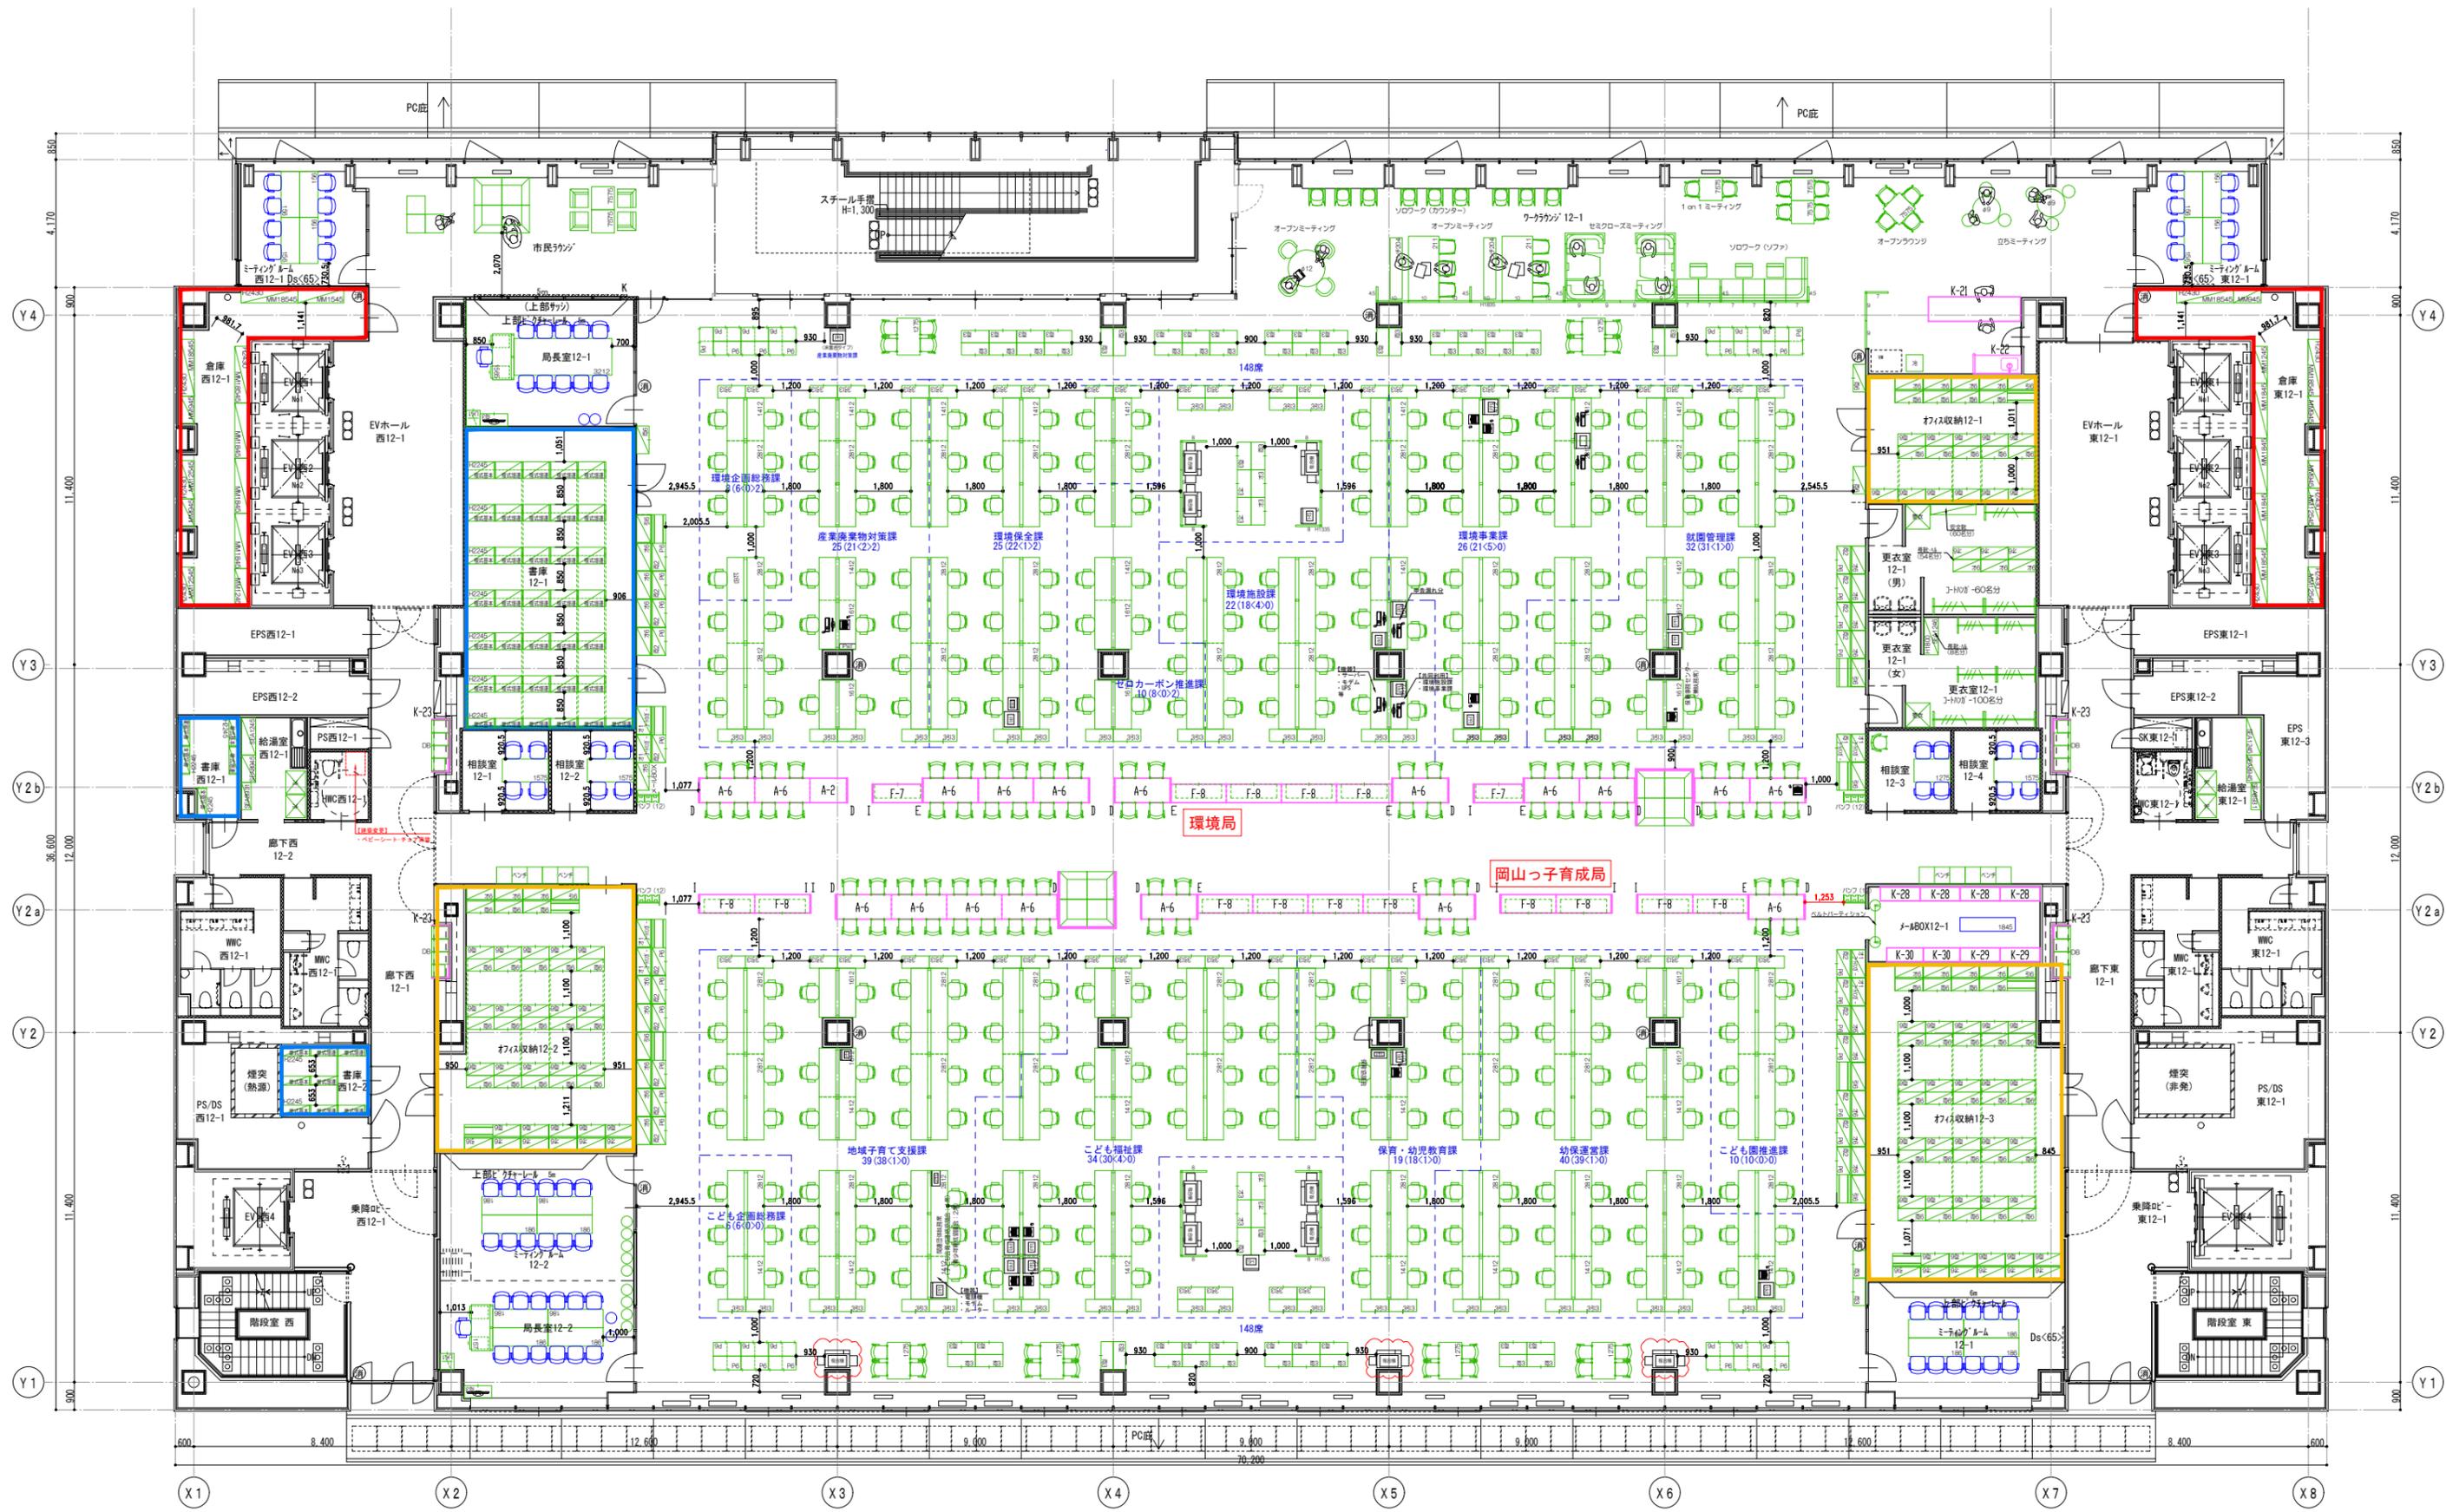


【各課 座席数表記の見方】
 (例) ○○課
 15(10<3>2)
 総席数 予備席数
 職員の執務席数 共用末席数 (W1400幅を1席とする)

設計NO.	訂正日	DATE	TITLE	製図NO.
		2024.01.19	新庁舎家具什器レイアウト作成及び移転基本計画作成業務委託	
図面NO.		担当	設計	製図
		12階(13階) 家具レイアウト図 【実施】		SCALE A1:1/100(A3:1/200)

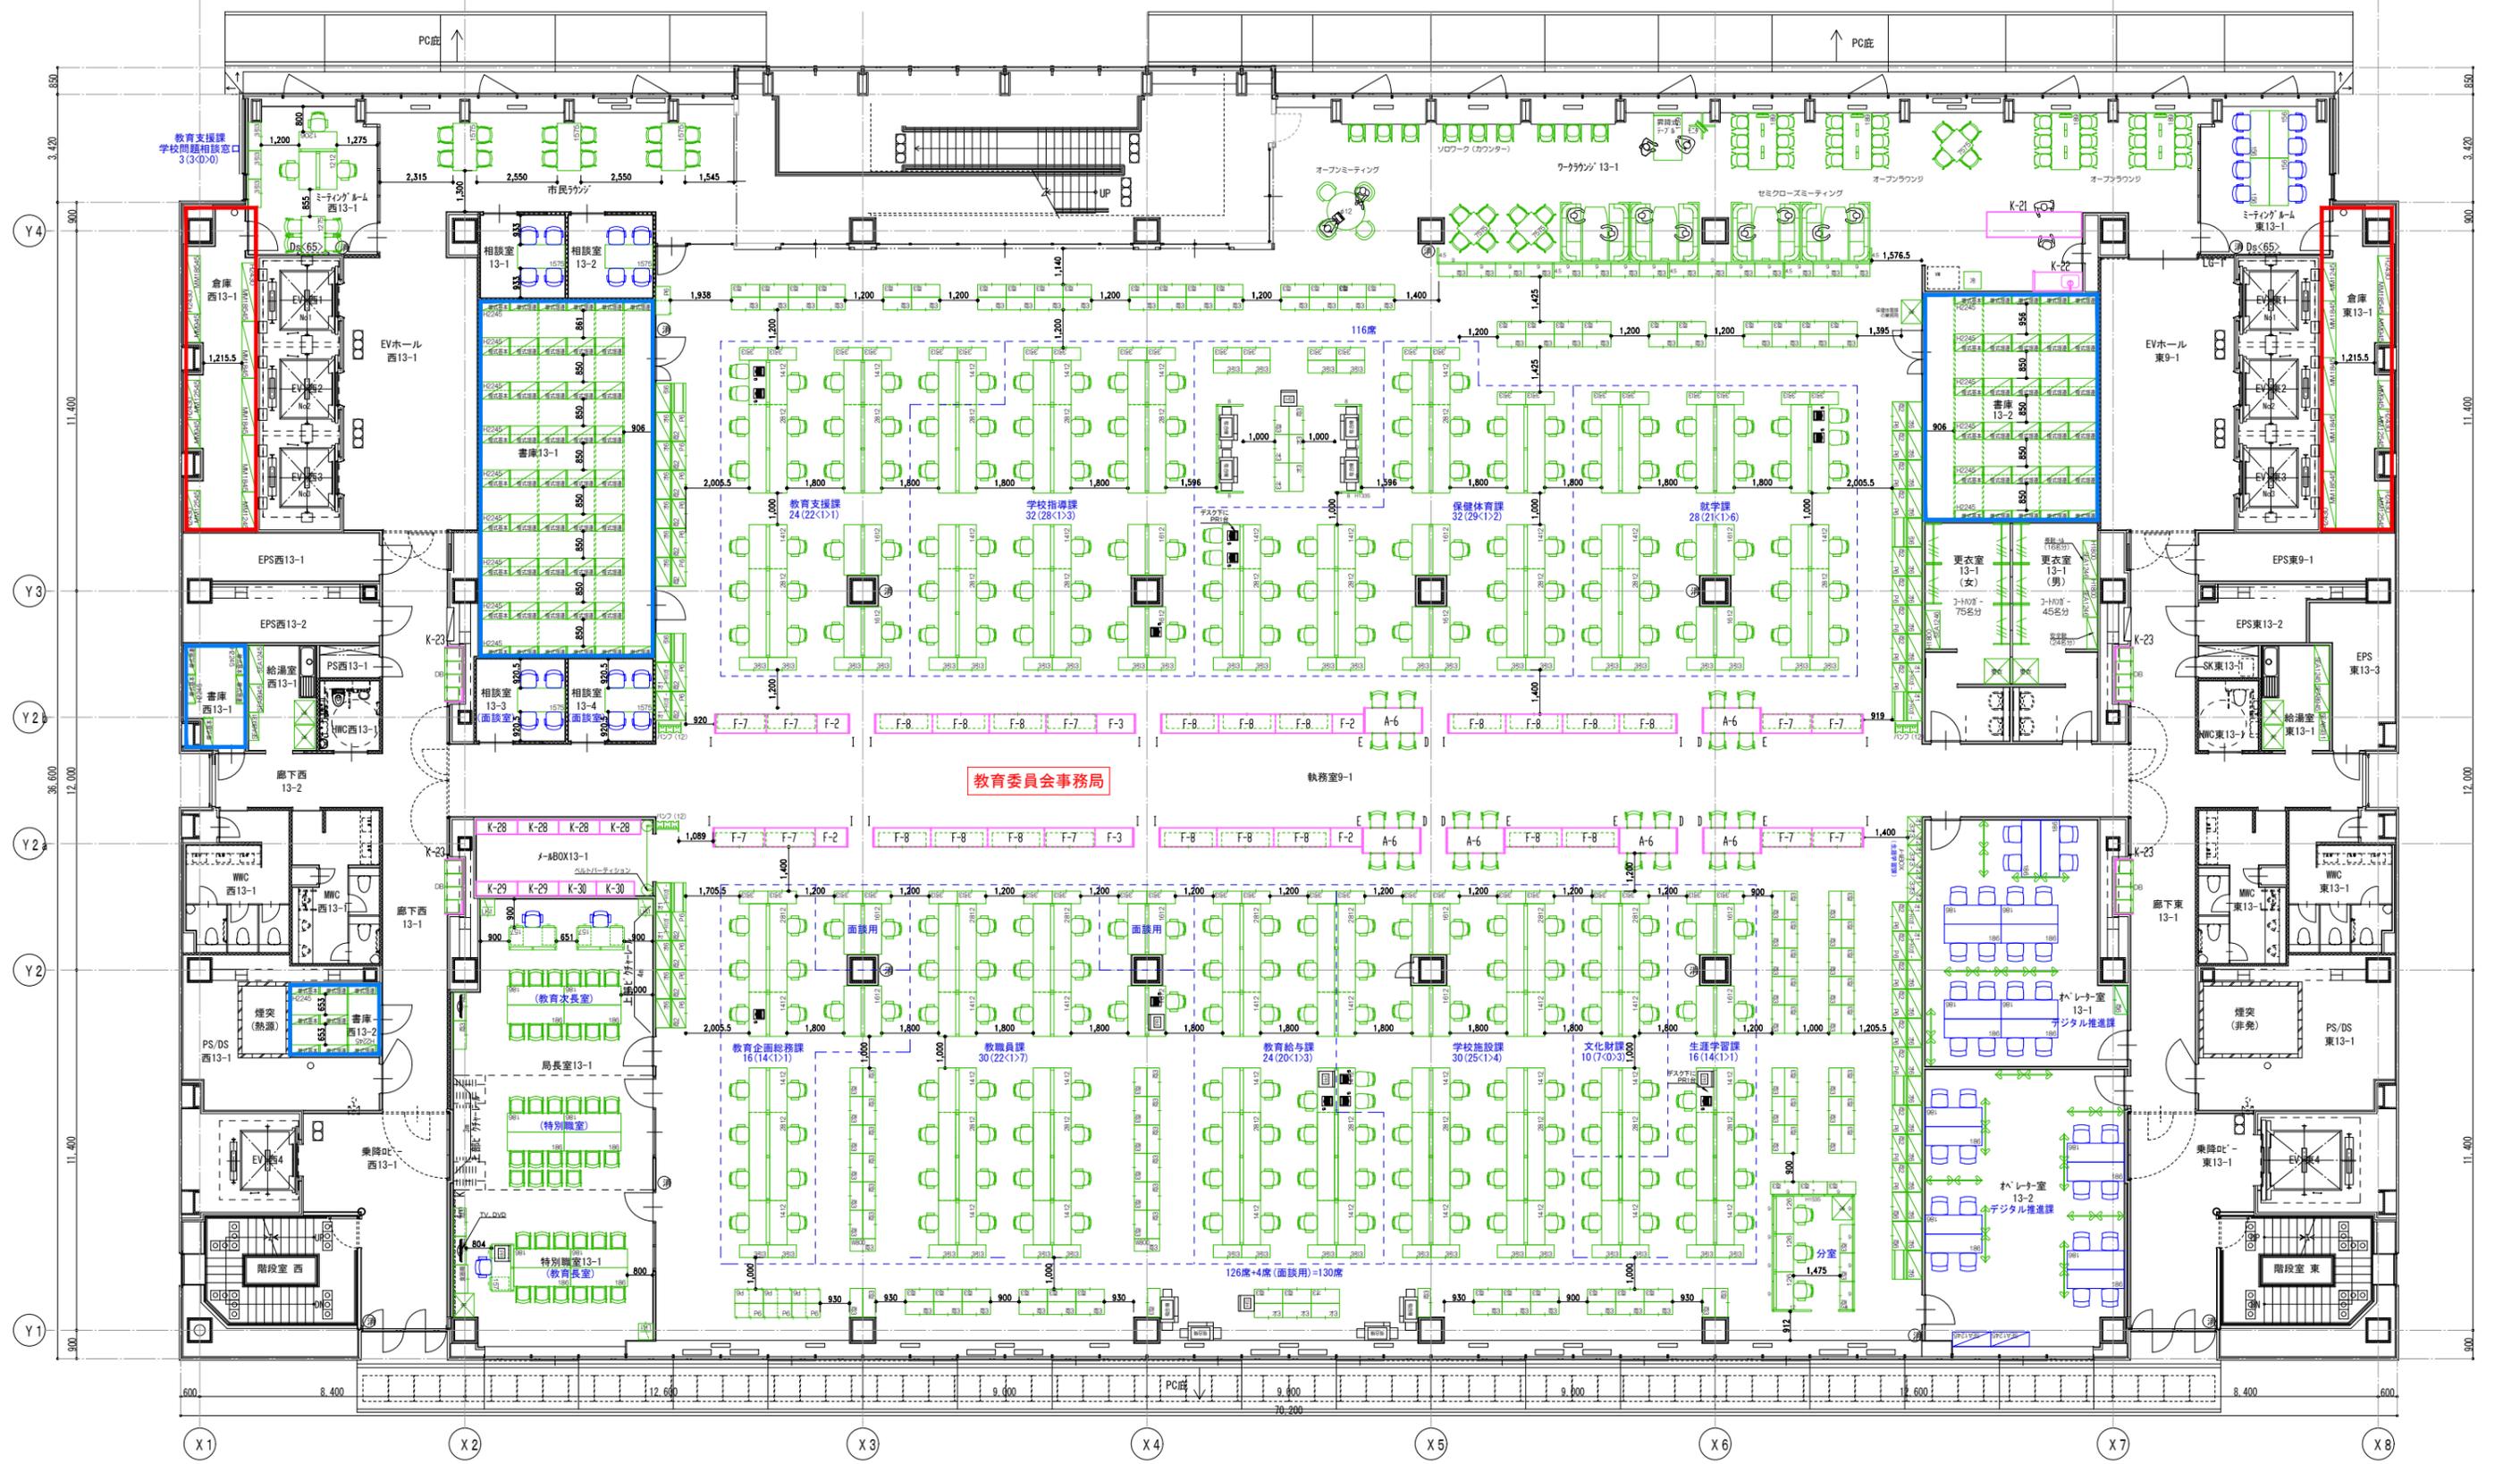


【各課 座席数表記の見方】
 (例) ○○課
 15(10<3>2)
 総席数 予備席数
 職員の執務席数 共用末席数 (W1400幅を1席とする)

設計NO.	訂正日	DATE	TITLE	製図NO.
		2024.01.19	新庁舎家具什器レイアウト作成及び移転基本計画作成業務委託	
図面NO.		担当	設計	製図
		13階(14階) 家具レイアウト図 【実施】		SCALE
				A1:1/100(A3:1/200)

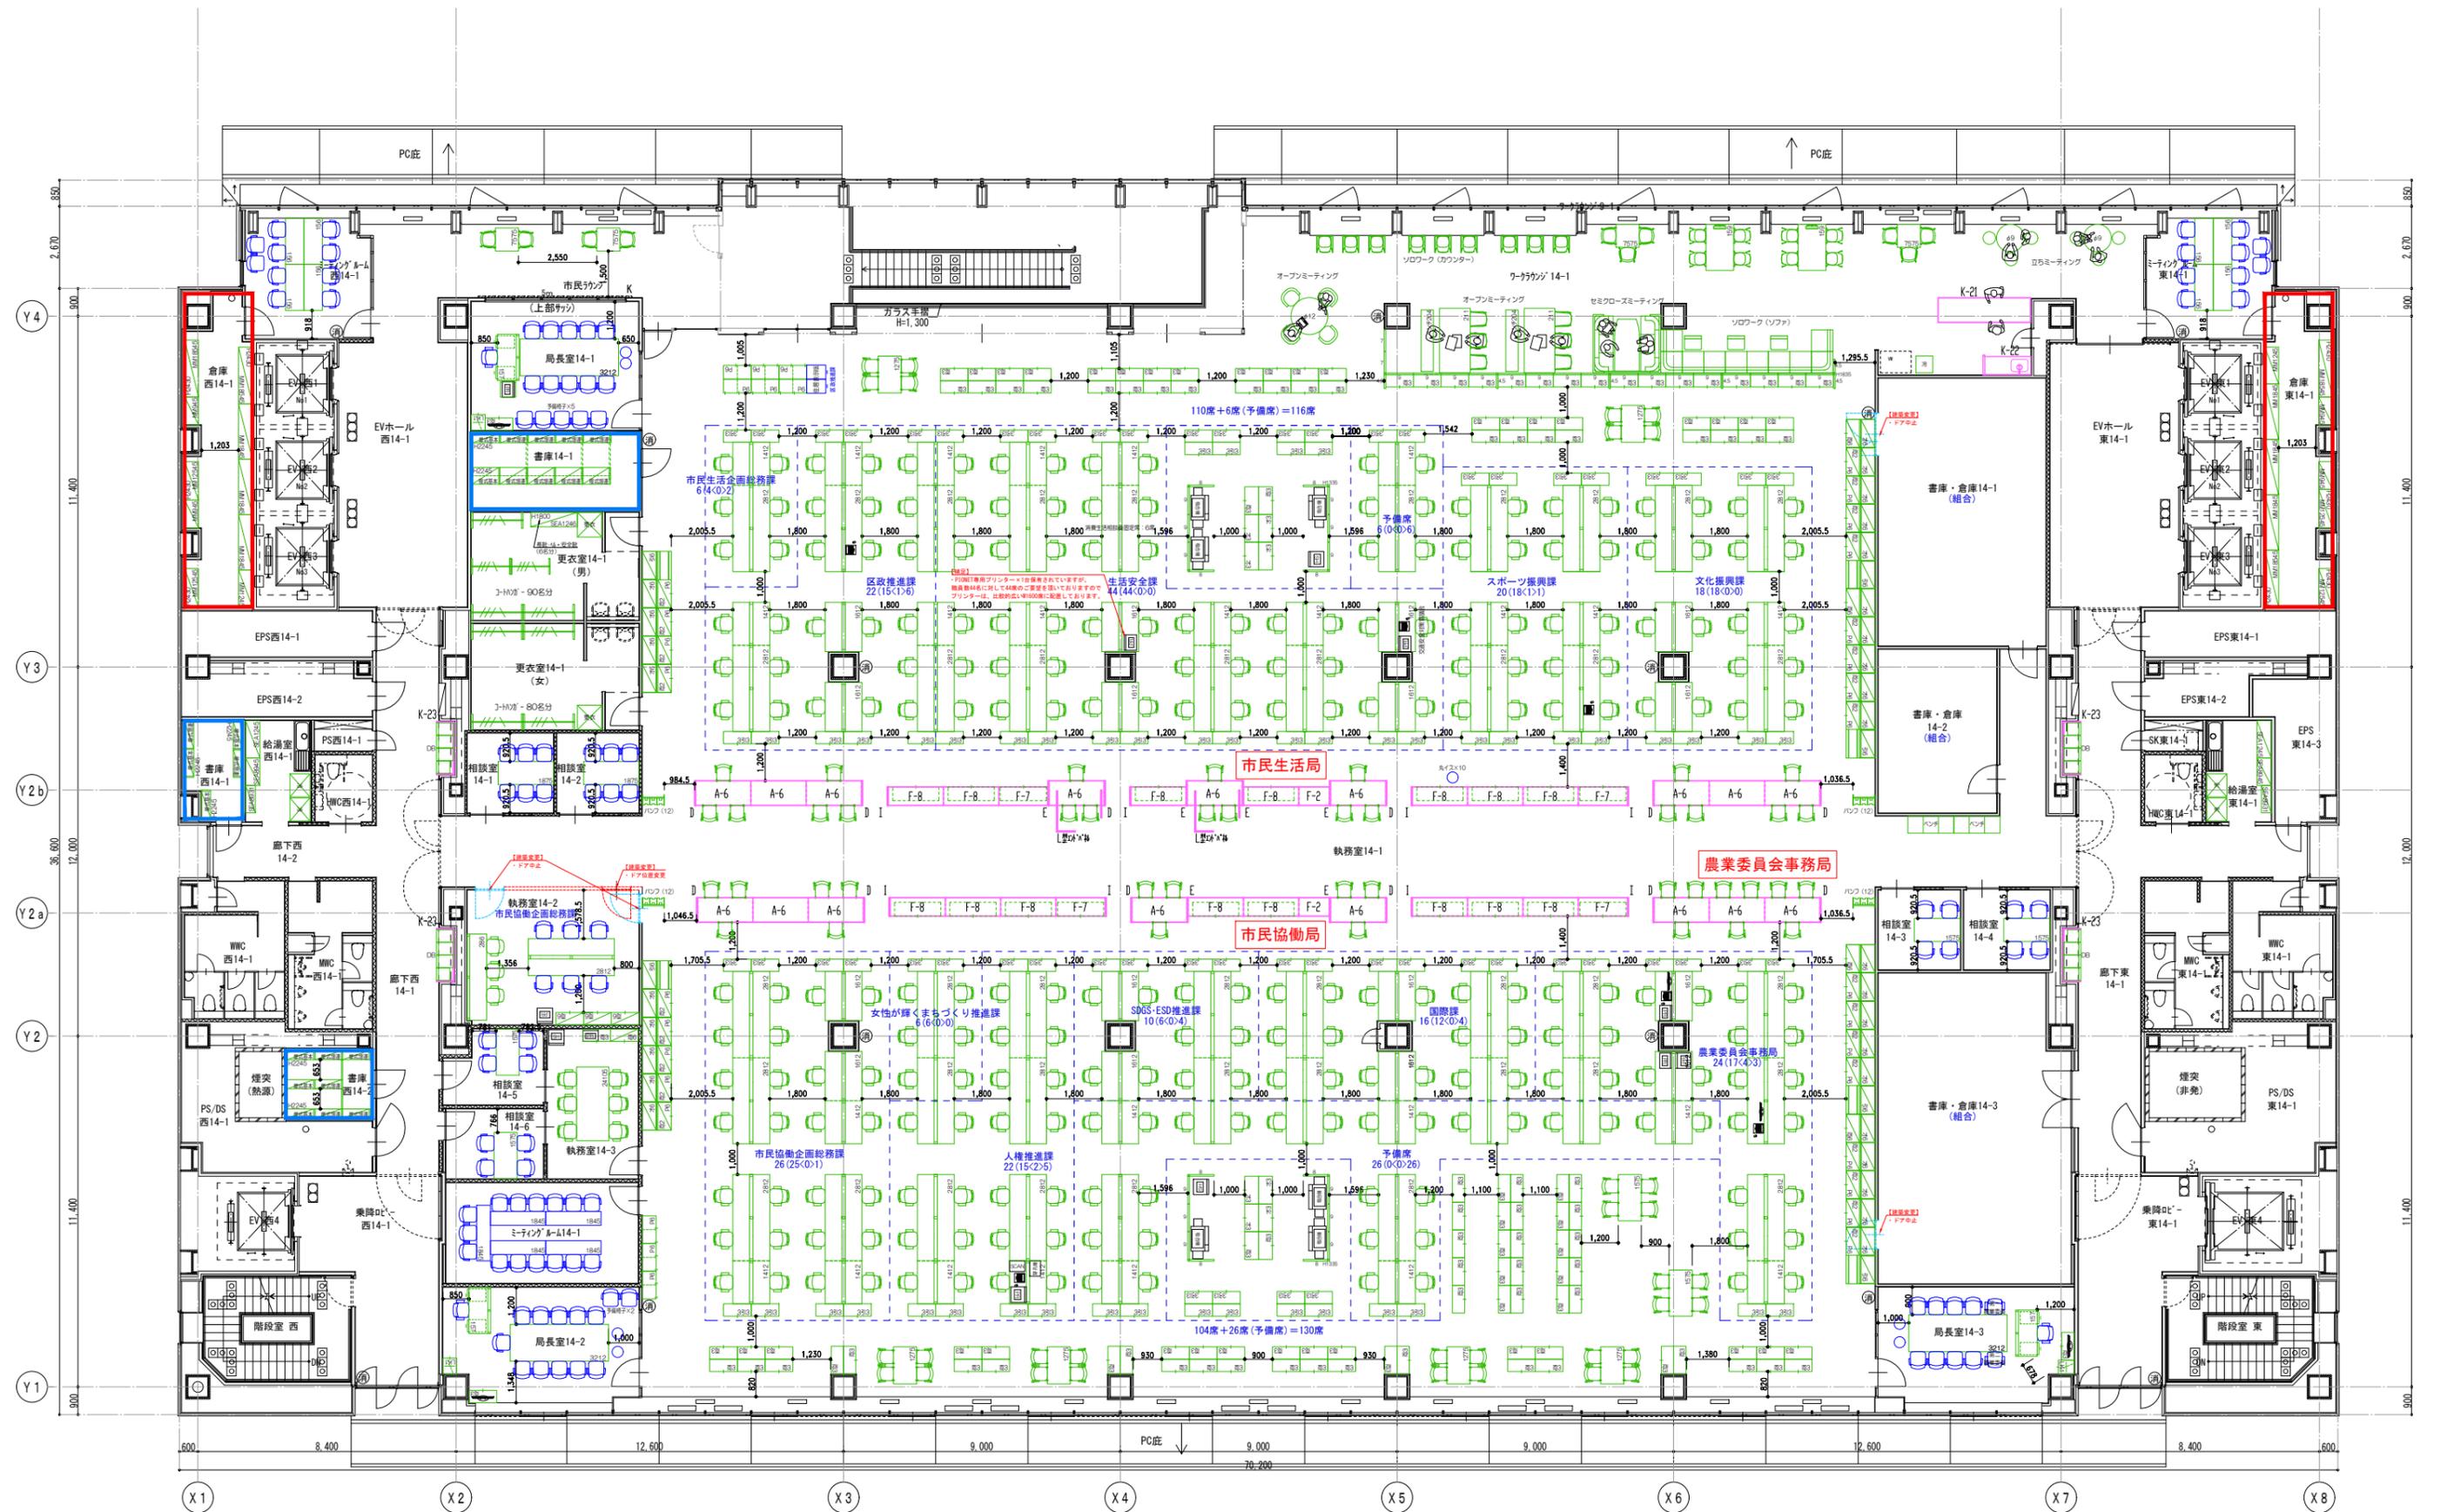

【各課 座席数表記の見方】
 (例) ○○課
 15(10<3>2)
 総席数 予備席数
 職員の執務席数 共用末席数 (W1400幅を1席とする)

設計NO.	訂正日	DATE	TITLE	製図NO.
		2024.01.19	新庁舎家具什器レイアウト作成及び移転基本計画作成業務委託	
製図NO.		担当	設計	製図
			14階(15階) 家具レイアウト図 【実施】	SCALE A1:1/100(A3:1/200)

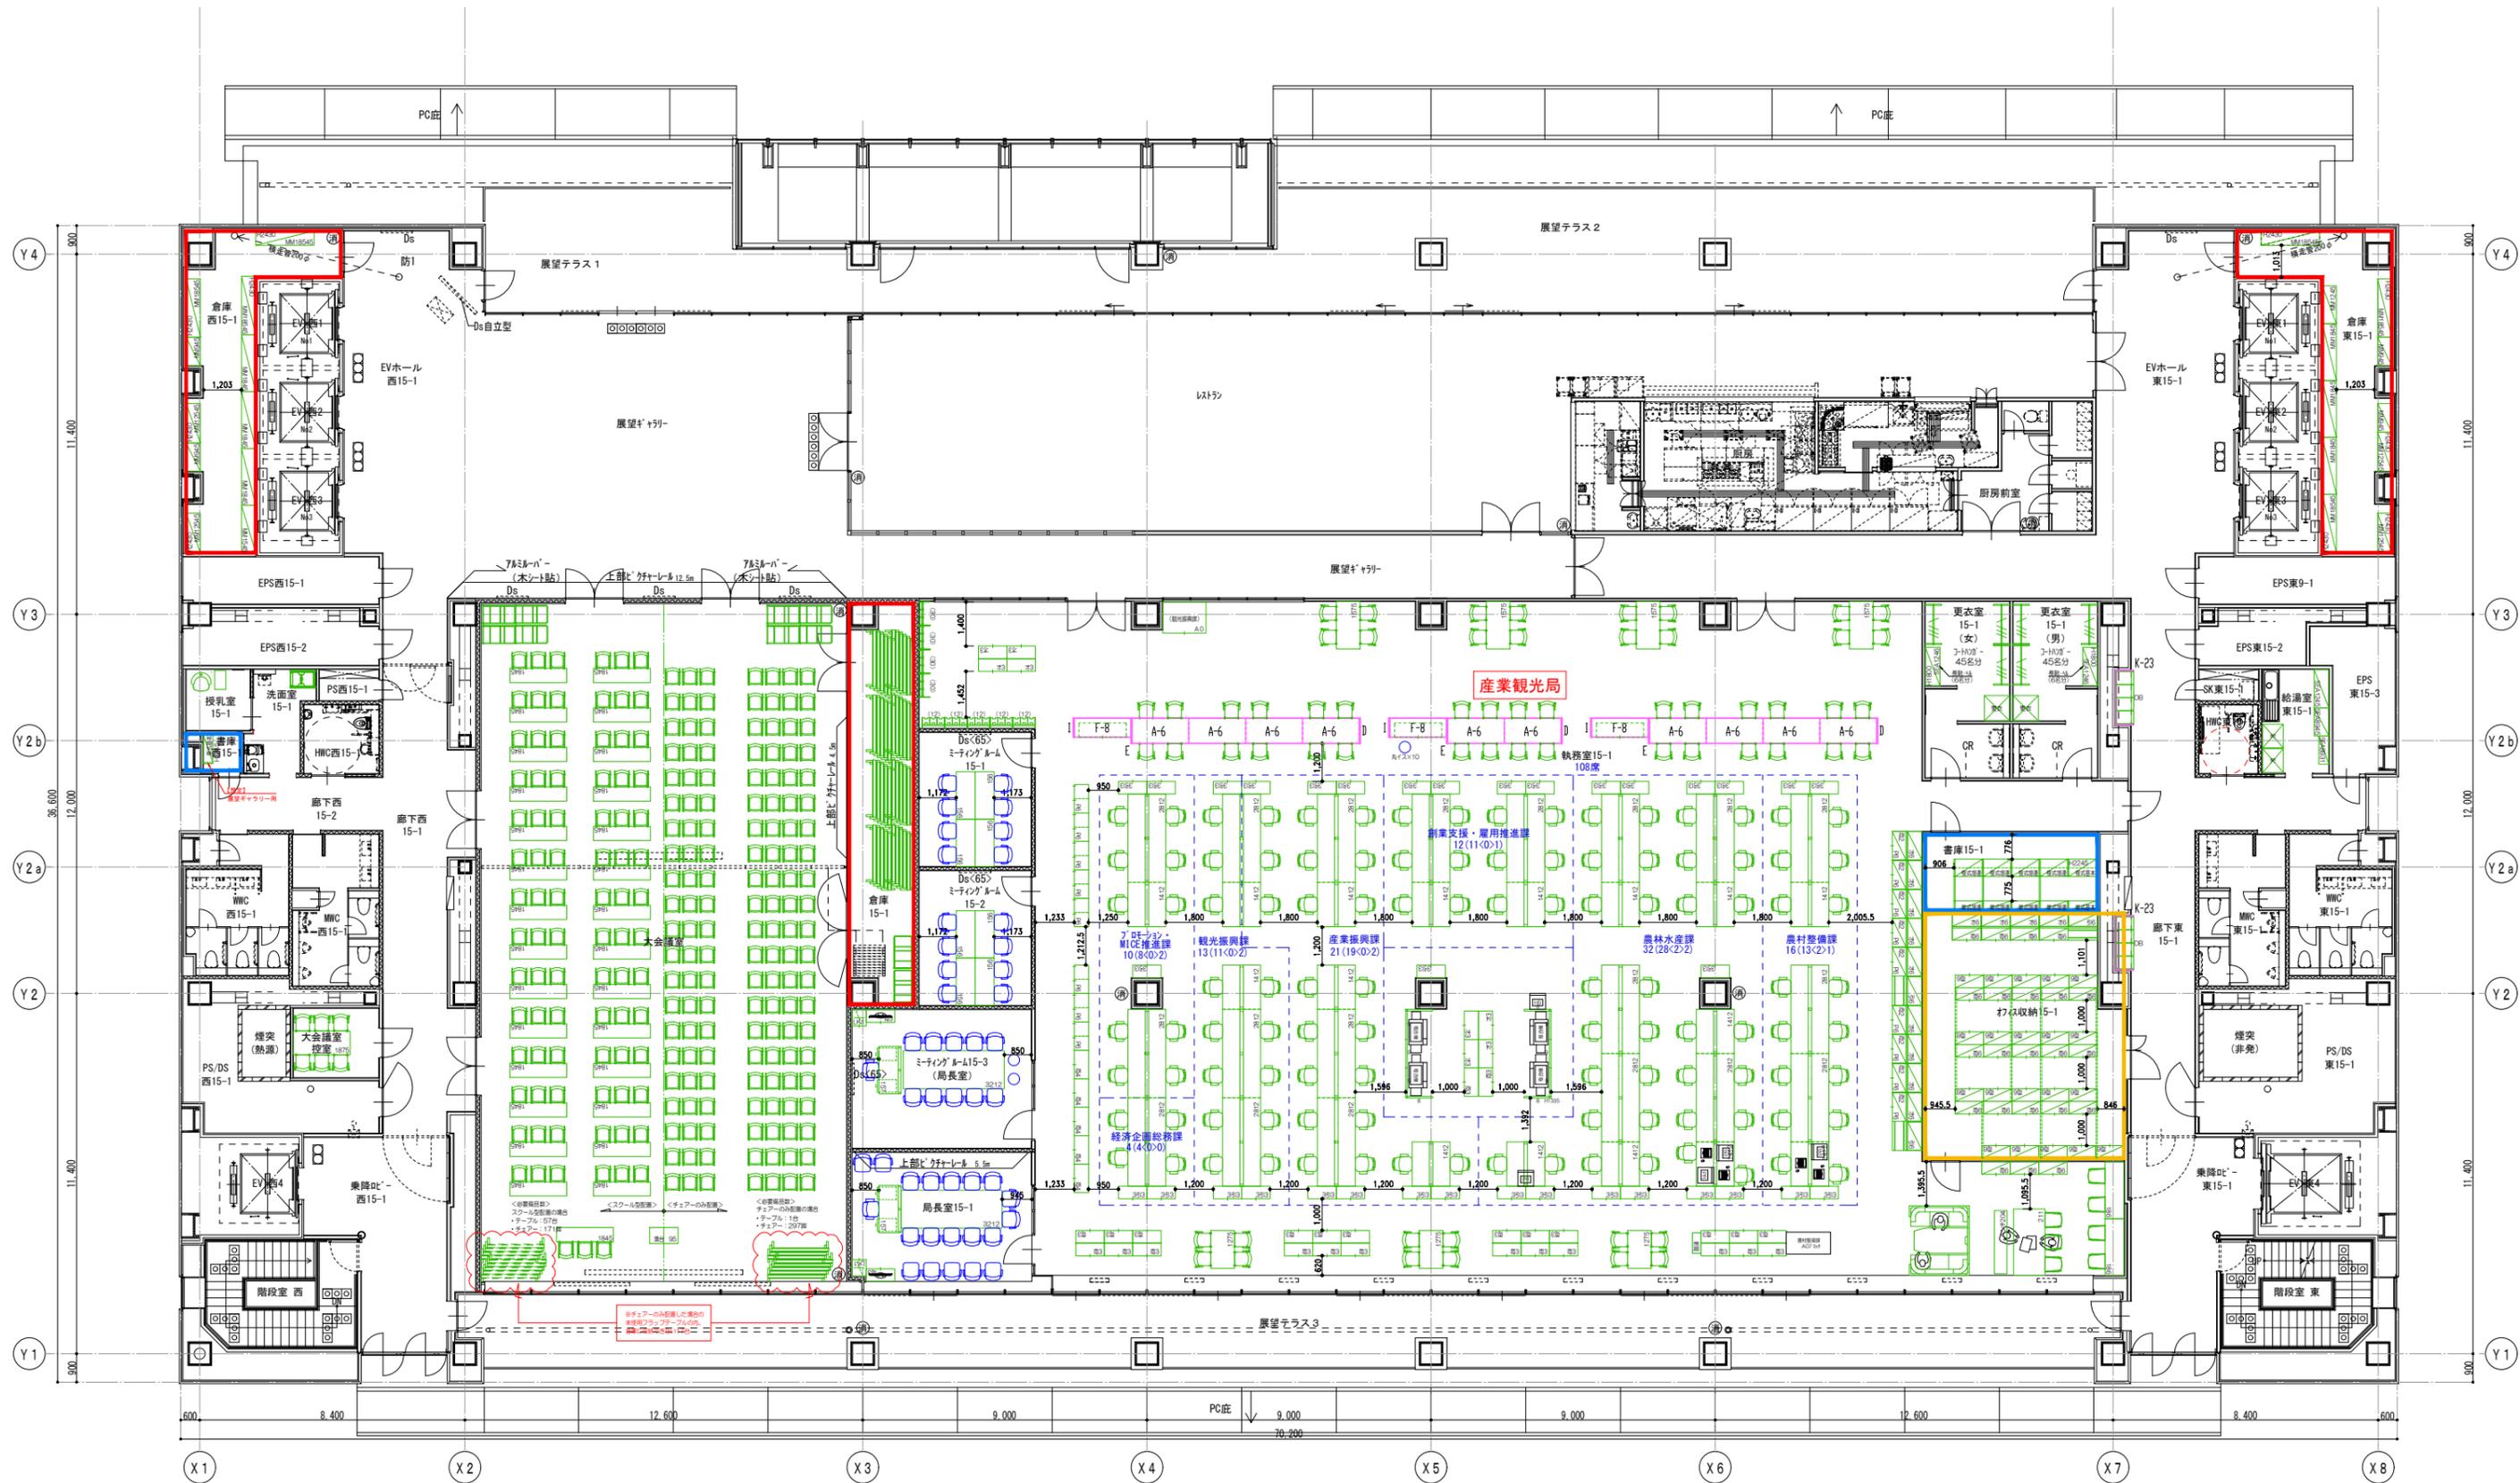

【各課 座席数表記の見方】
 (例) ○○課
 15(10<3>2)
 総席数 予備席数
 職員の執務席数 共用末席数 (W1400幅を1席とする)

設計NO.	訂正日	DATE	TITLE	製図NO.
001		2024.01.19	新庁舎家具什器レイアウト作成及び移転基本計画作成業務委託	
002		担当	設計	製図
			15階(16階) 家具レイアウト図 【実施】	SCALE A1:1/100(A3:1/200)