
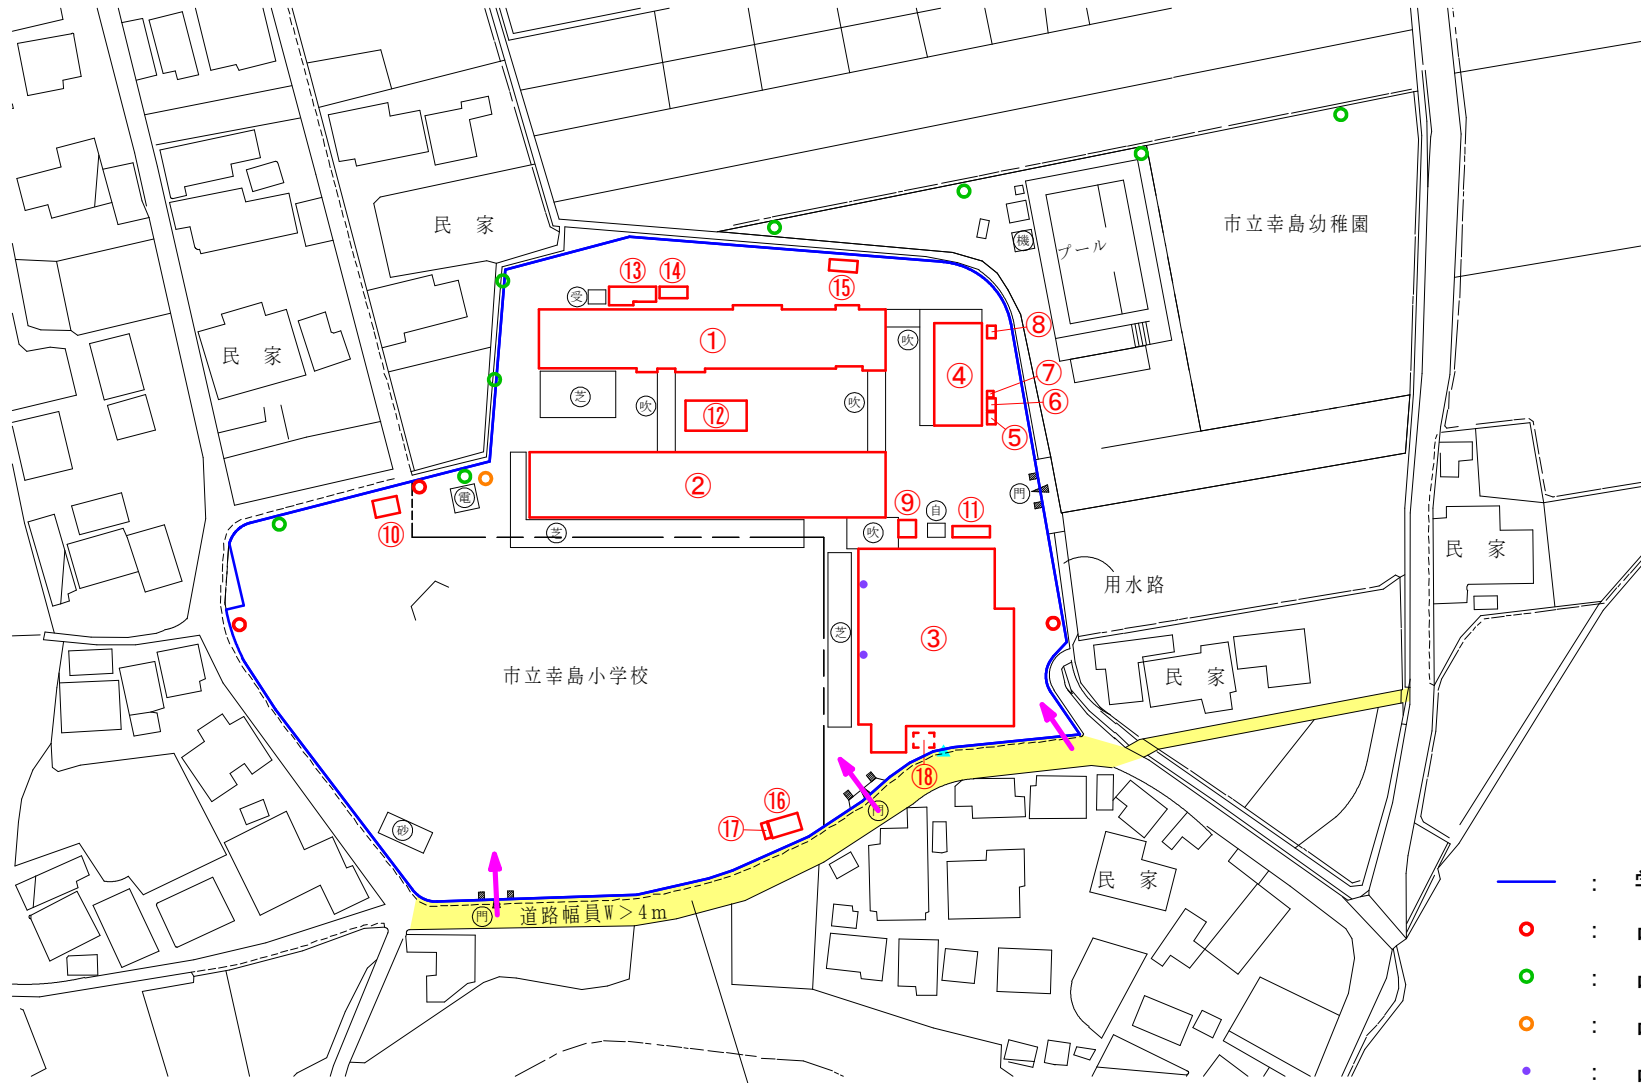


建物配置図

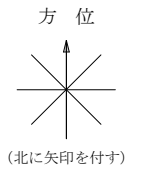

前面道路（市道水門町32号線）

- : 学校用地境界
- : 占用物件（電柱）
- : 占用物件（NTT柱）
- : 占用物件（防災行政無線）
- : 占用物件（センサーライト）
- : 占用物件（備蓄倉庫）
- ▲ : 占用物件（消防用ホース格納箱）