



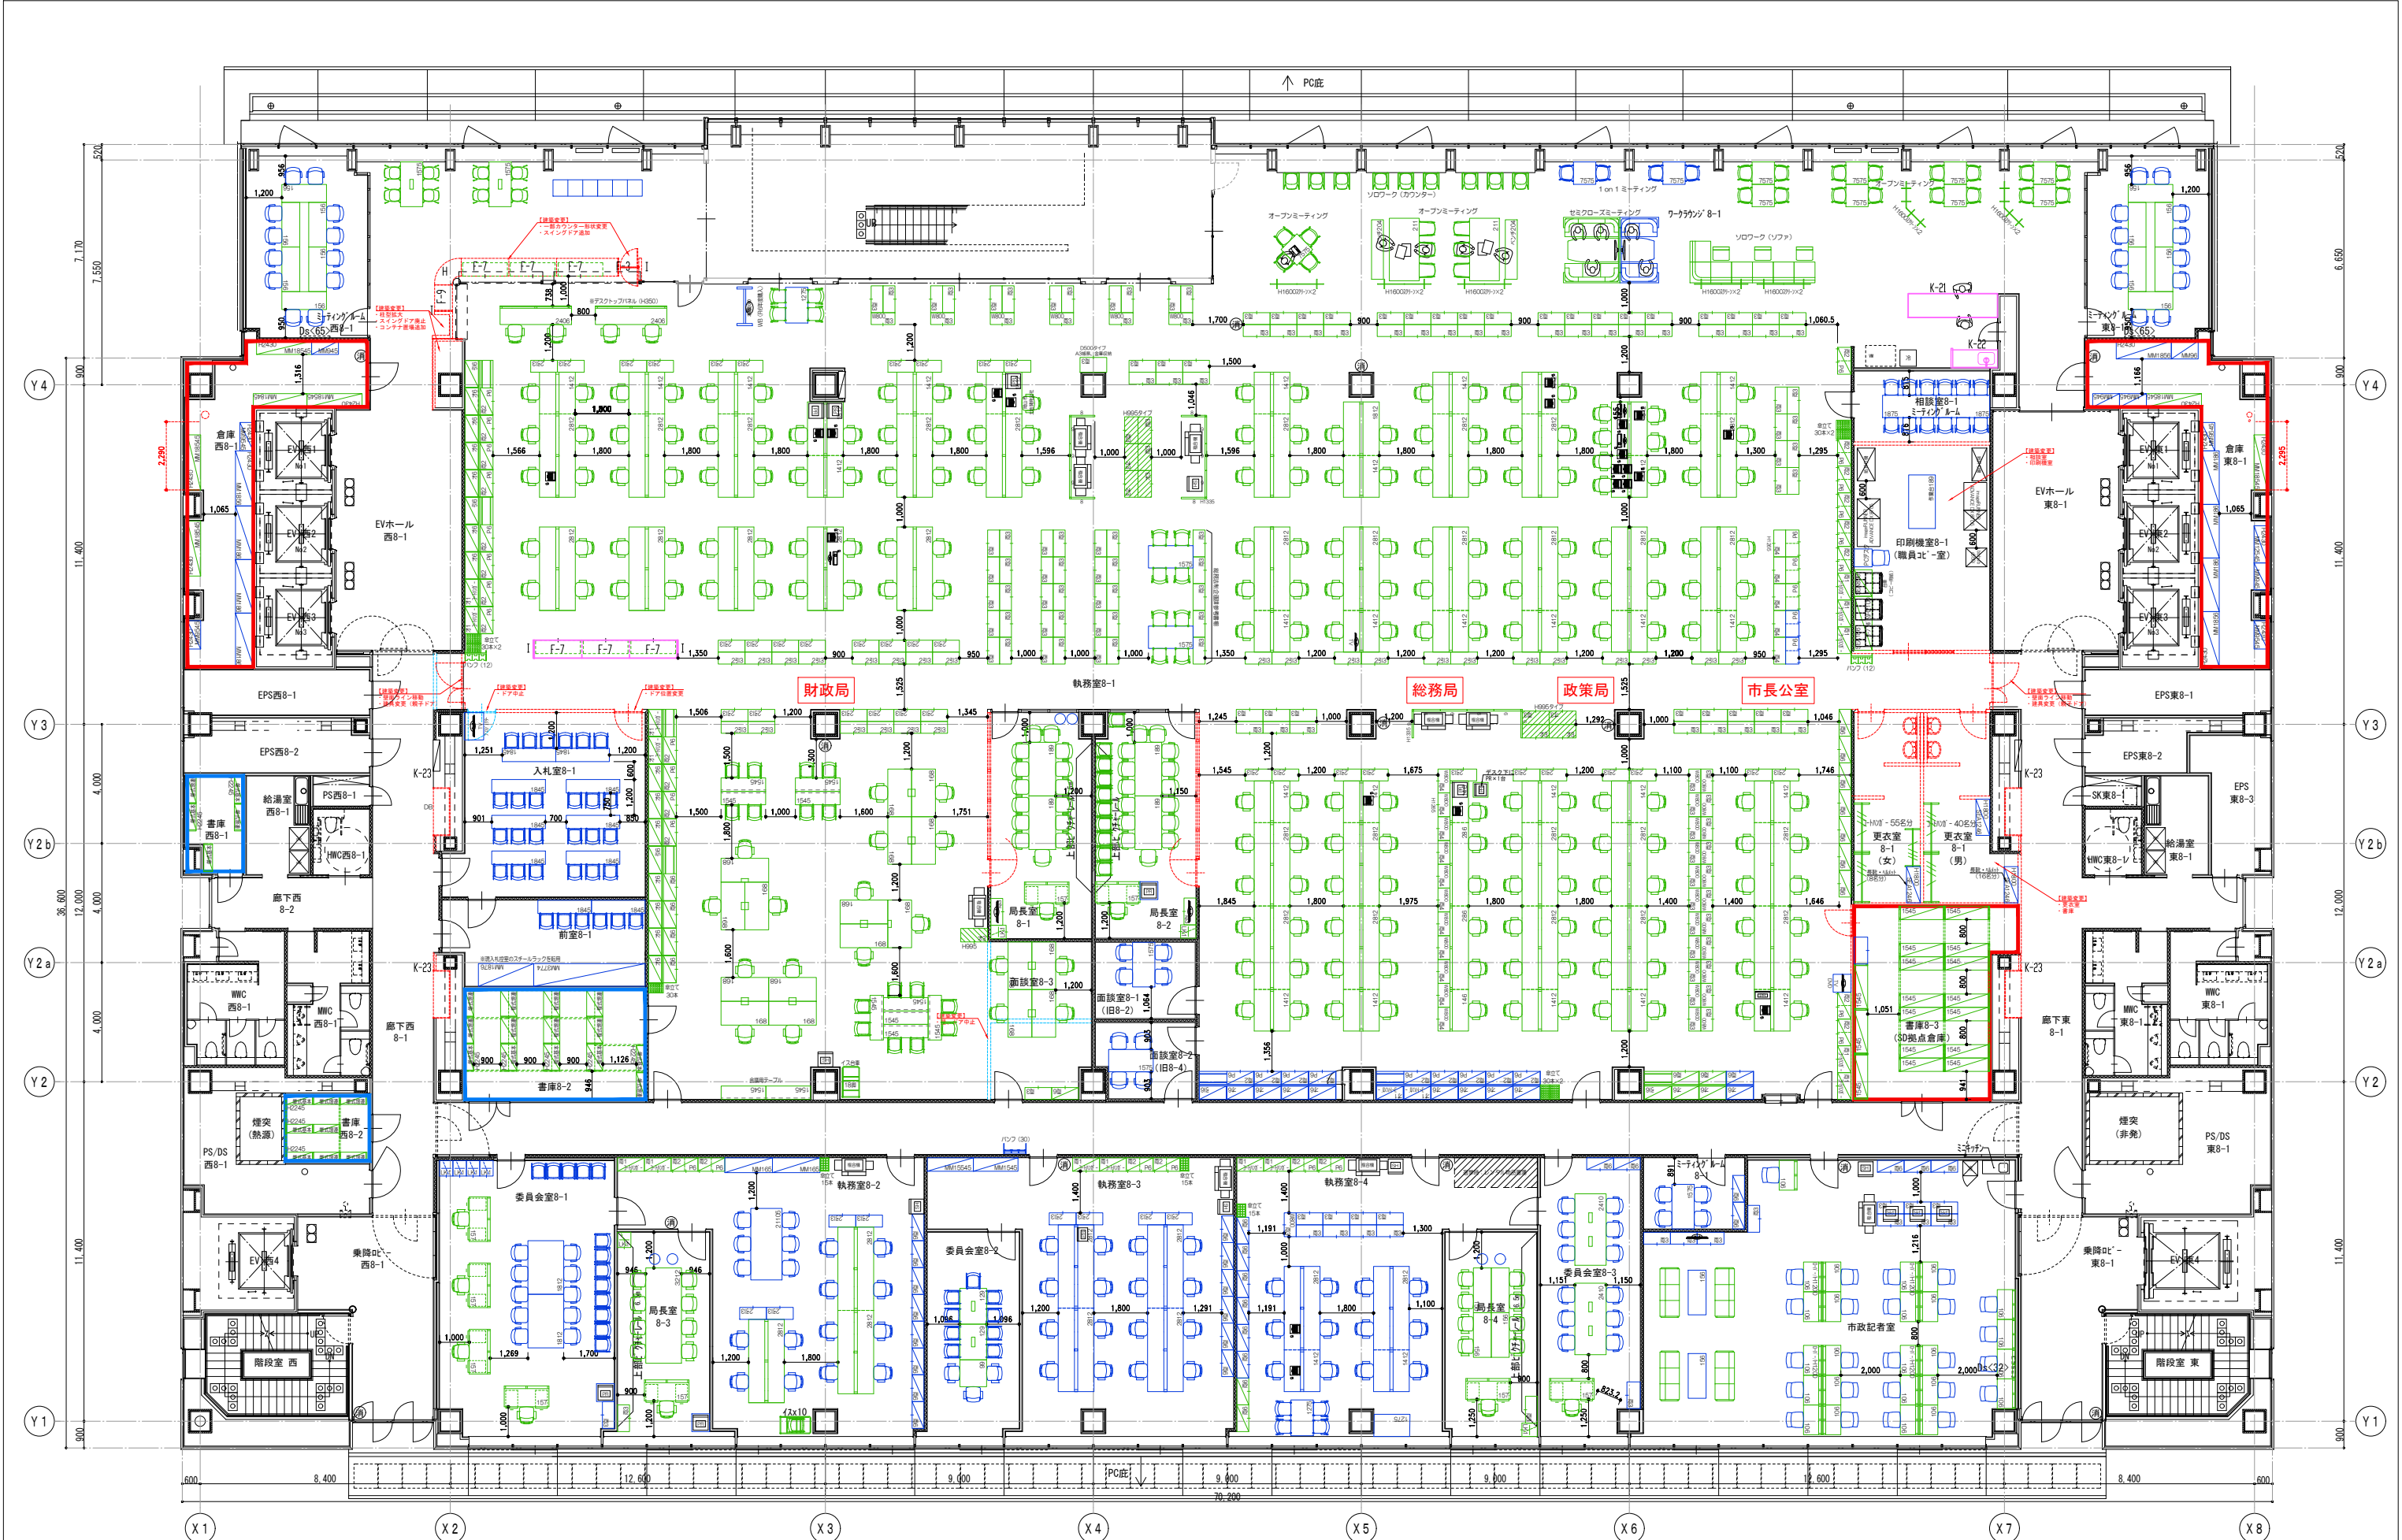



【什器転用の見方】

- 新規什器
- 転用什器
- 造作家具

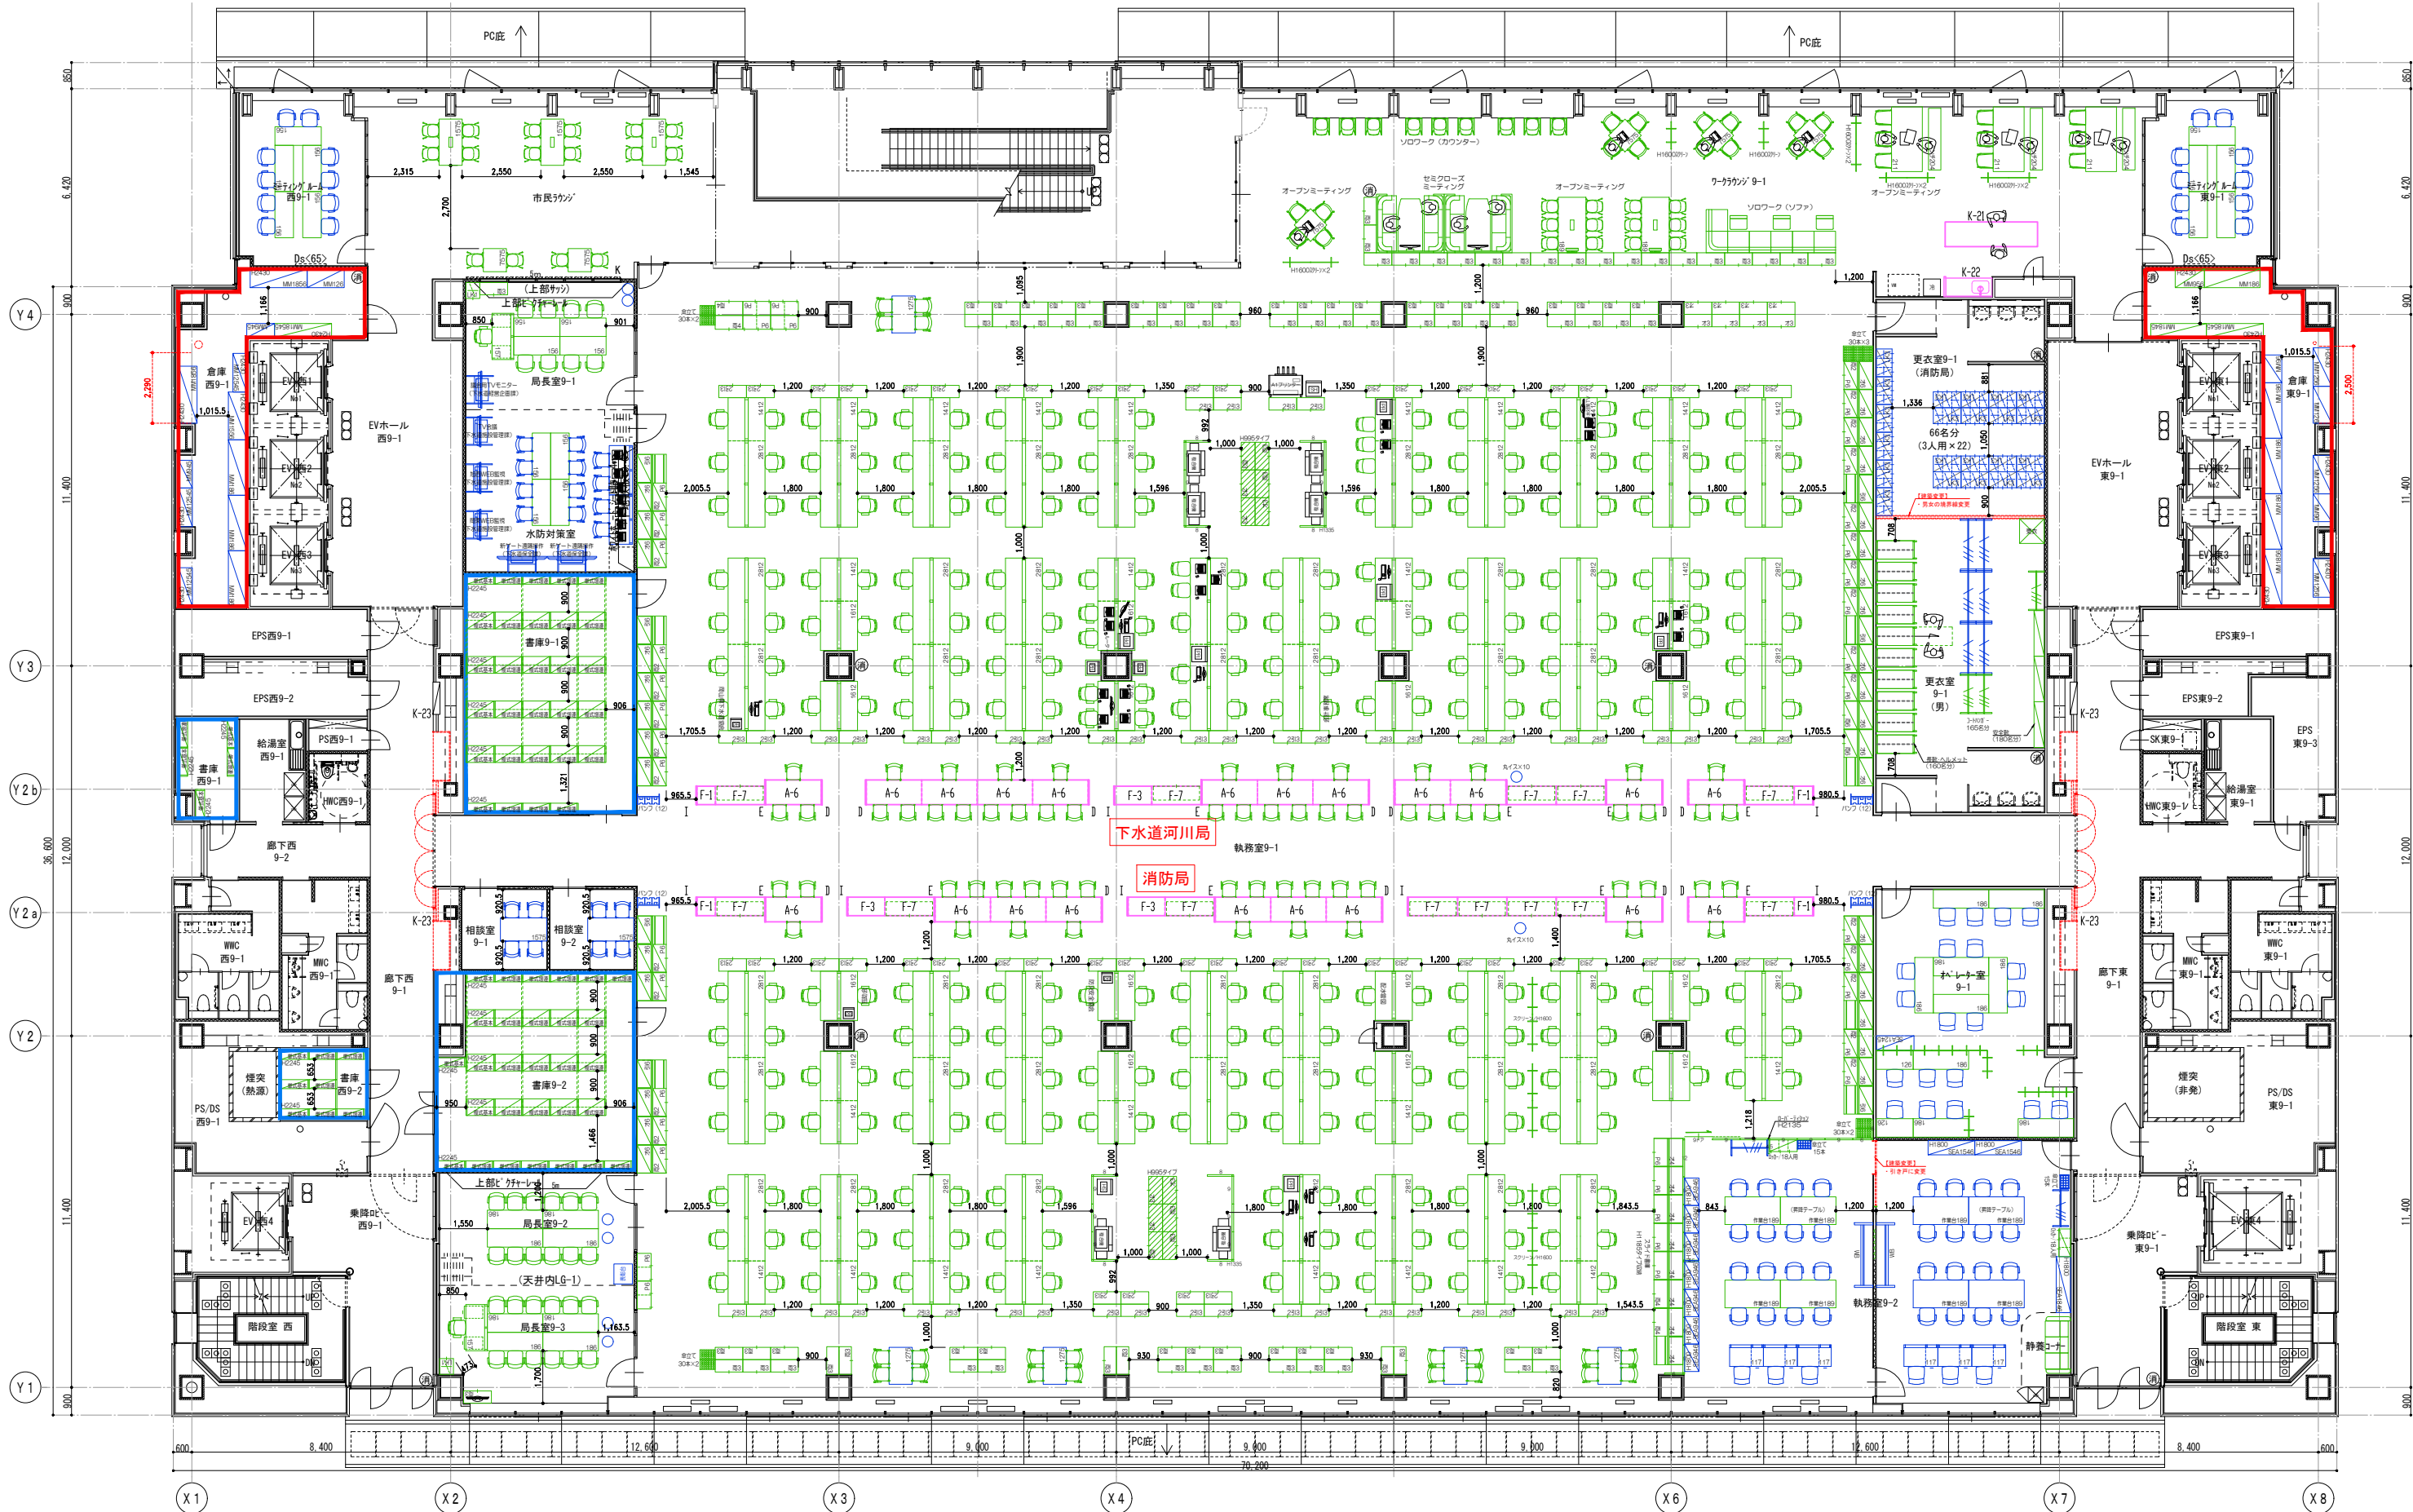

- 【什器転用の見方】
- 新規什器
 - 転用什器
 - 造作家具

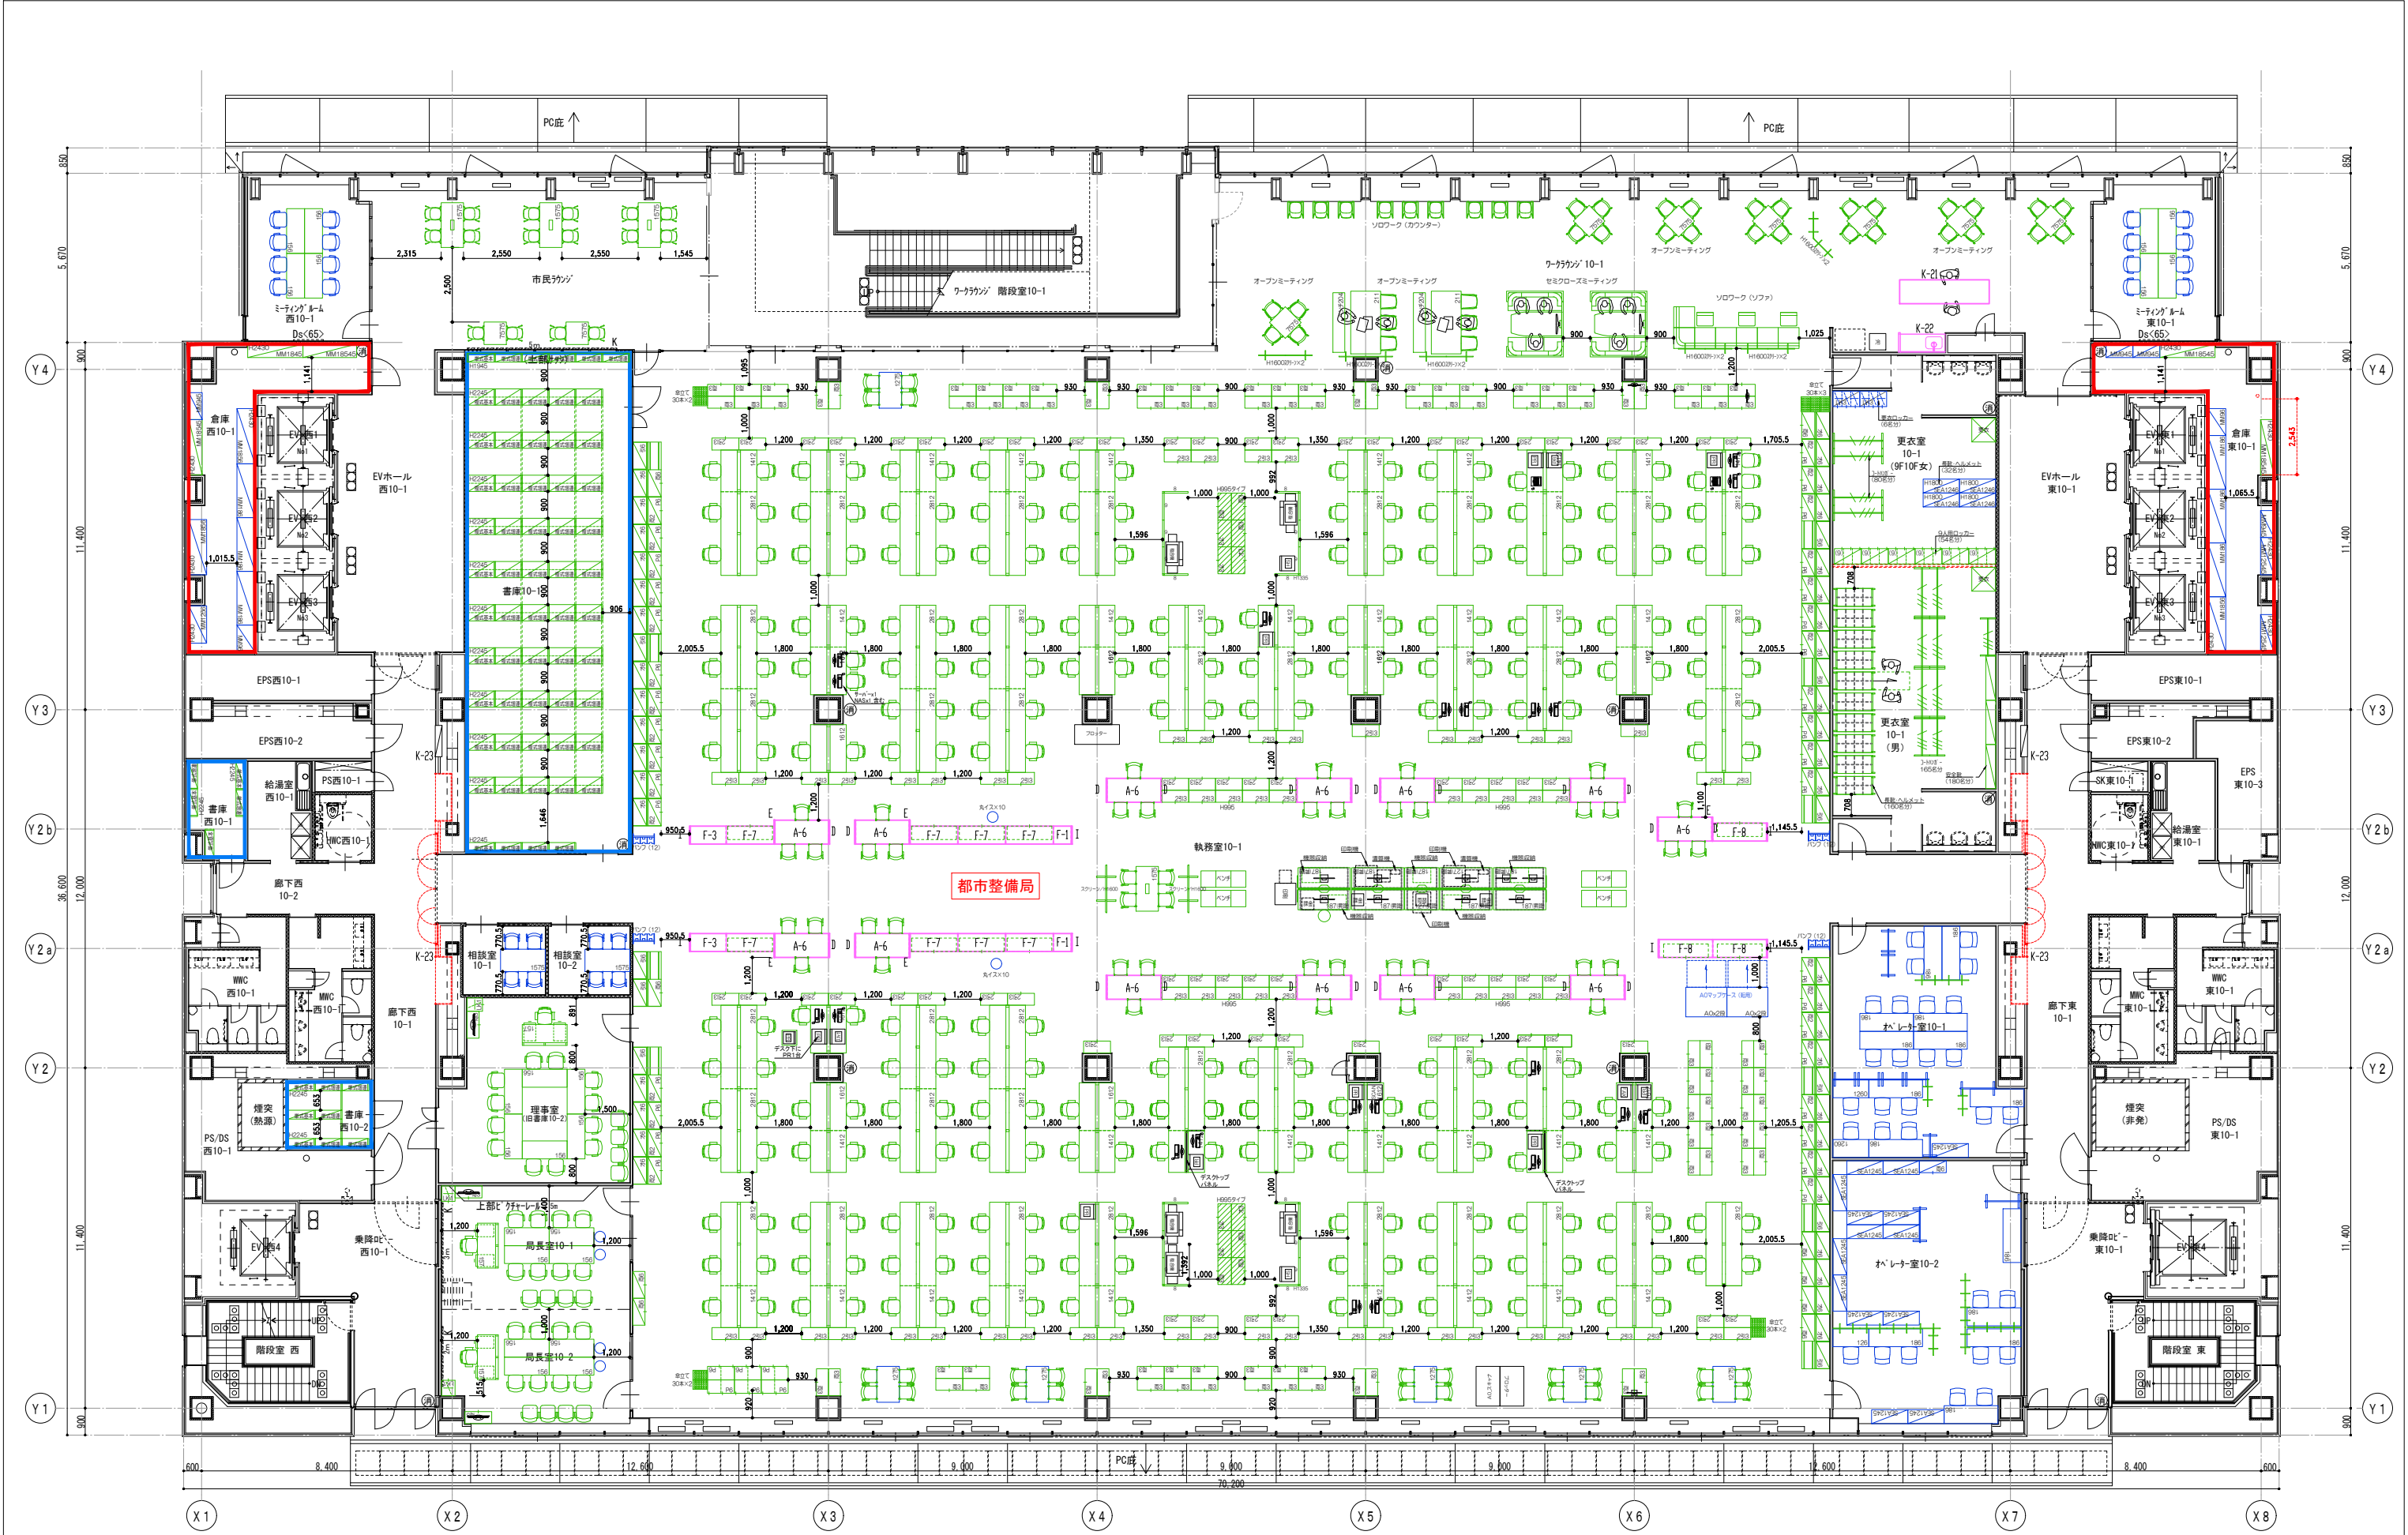

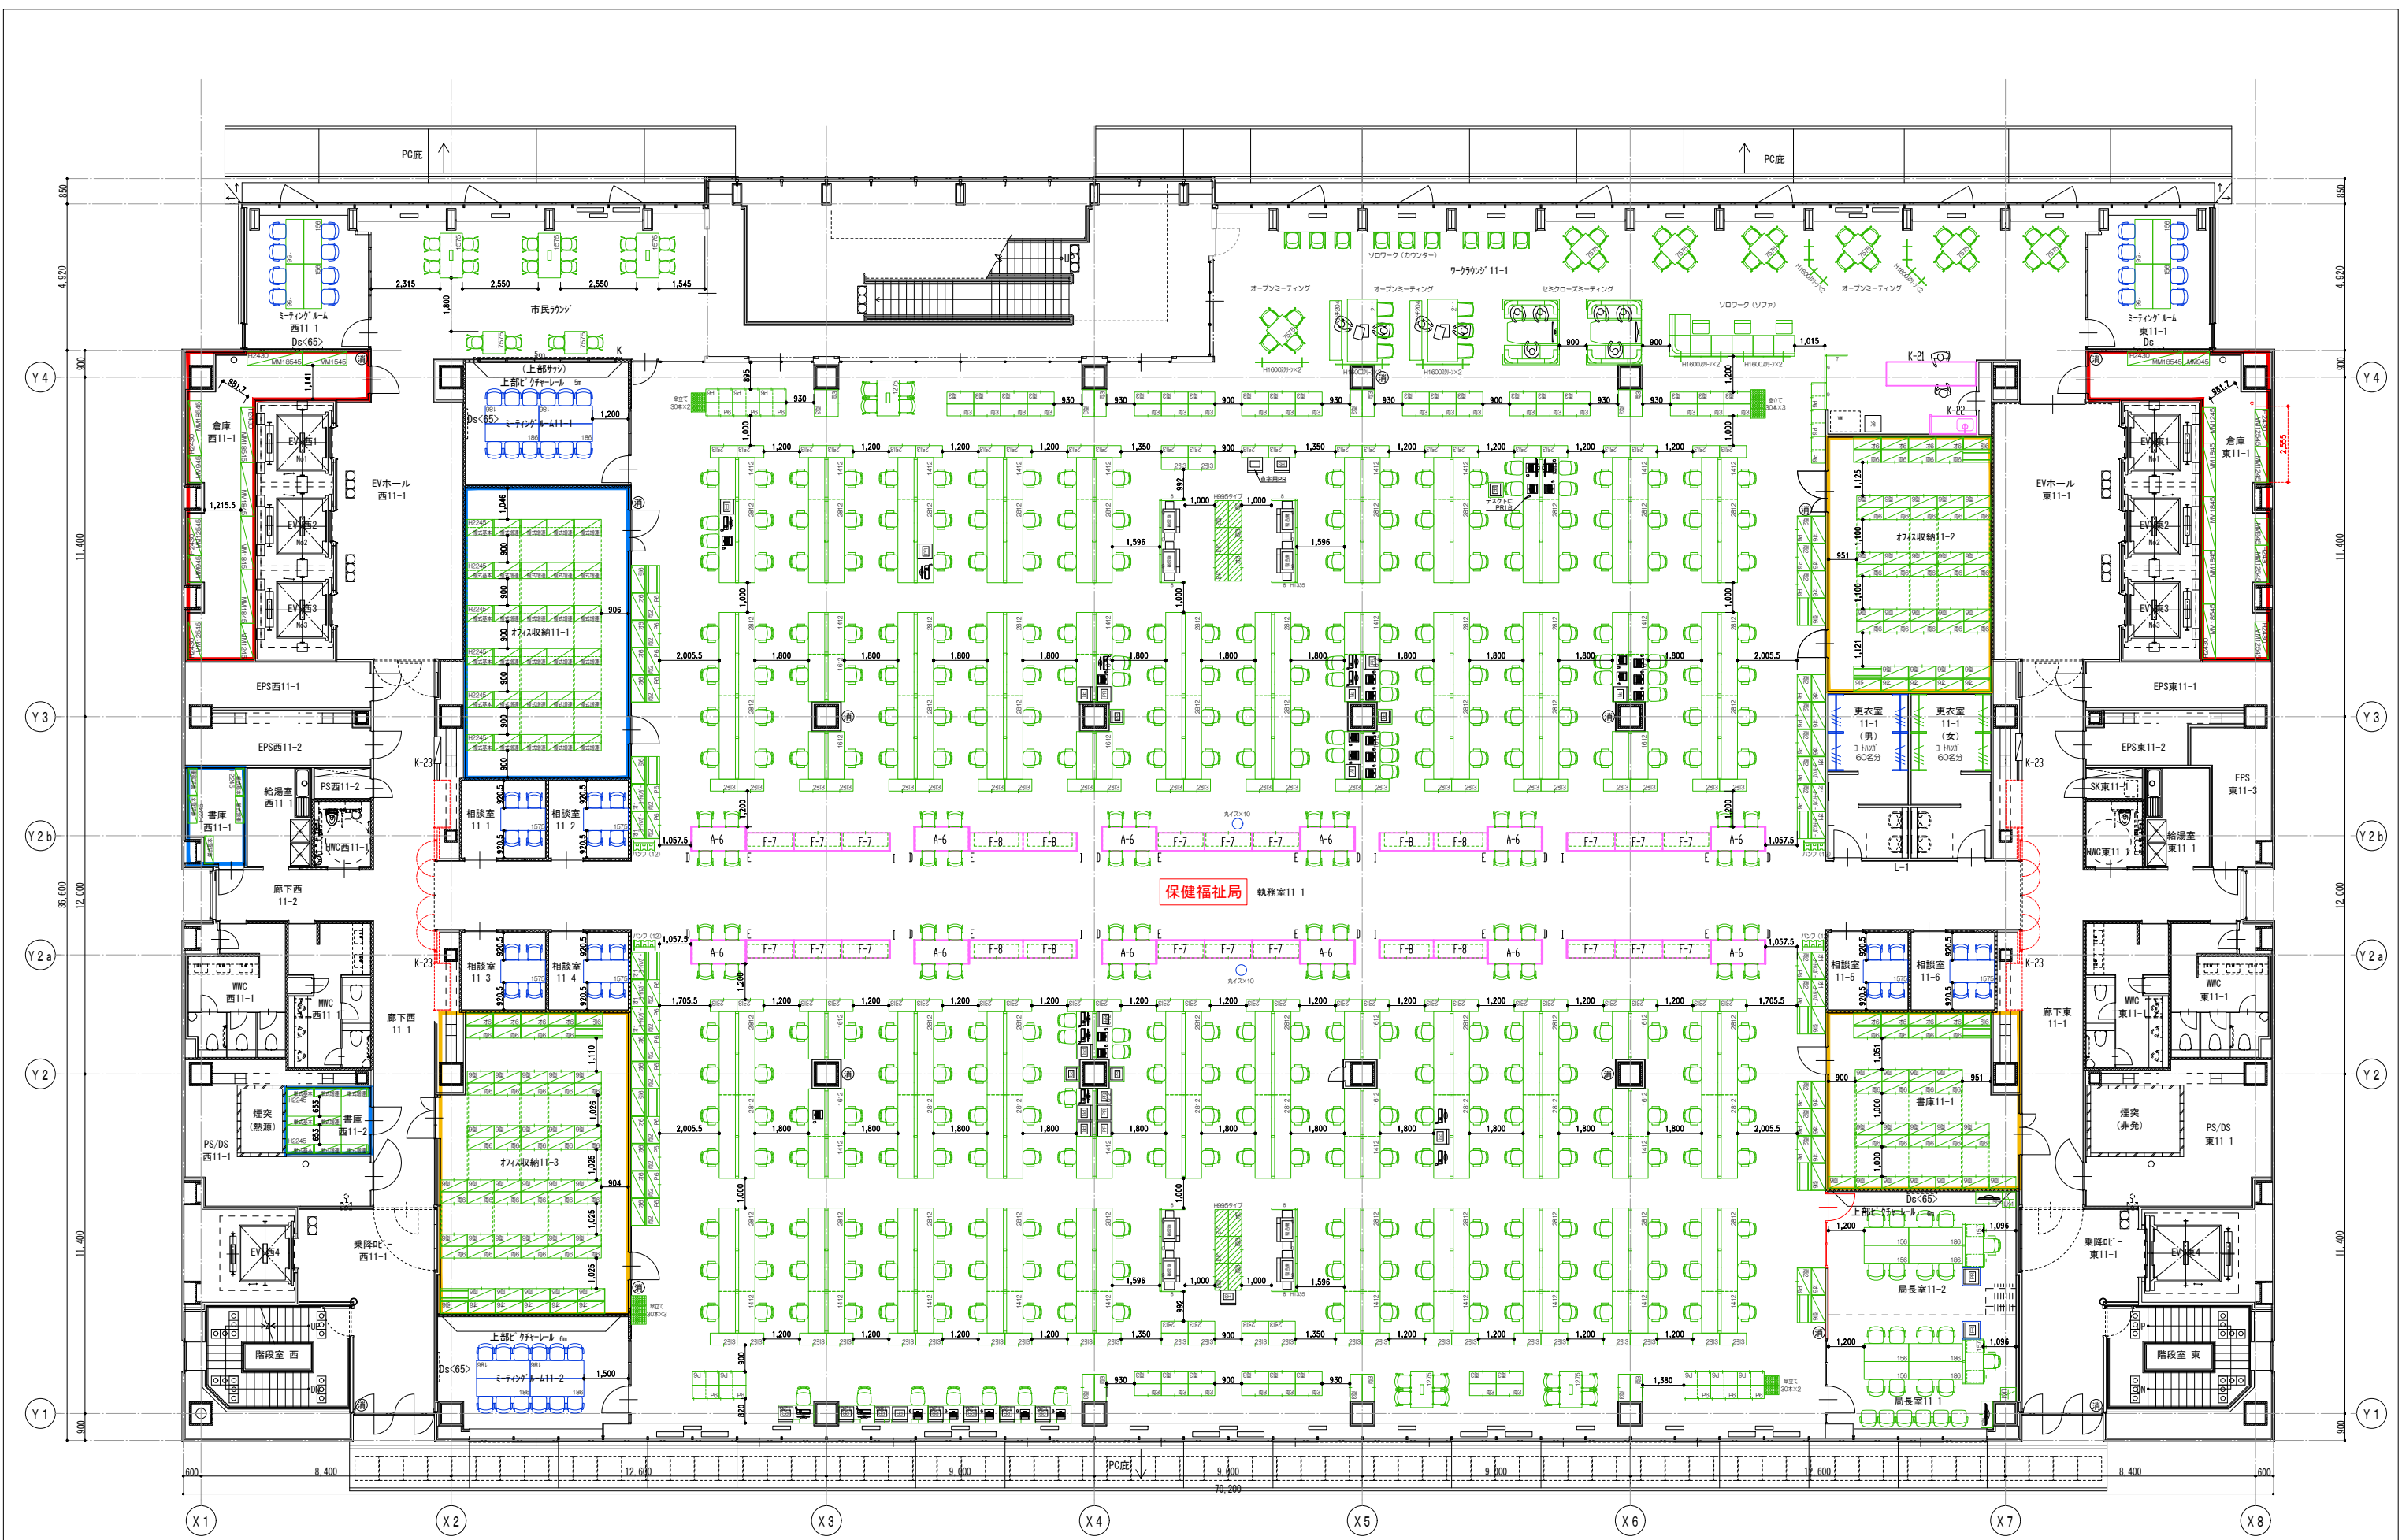

【什器転用の見方】

- 新規什器
- 転用什器
- 造作家具

設計NO.	訂正日					DATE	TITLE	整理NO.
図面NO.						2025.02.28	岡山市新庁舎移転及び執務環境整備業務委託	
						当	設計 製図	
							11階(12階) 家具レイアウト図 【転用】	
							SCALE	
							A1:1/100(A3:1/200)	