


あくまで参考としてください。部屋の広さ、用途を考慮した平面図の添付をお願いします。

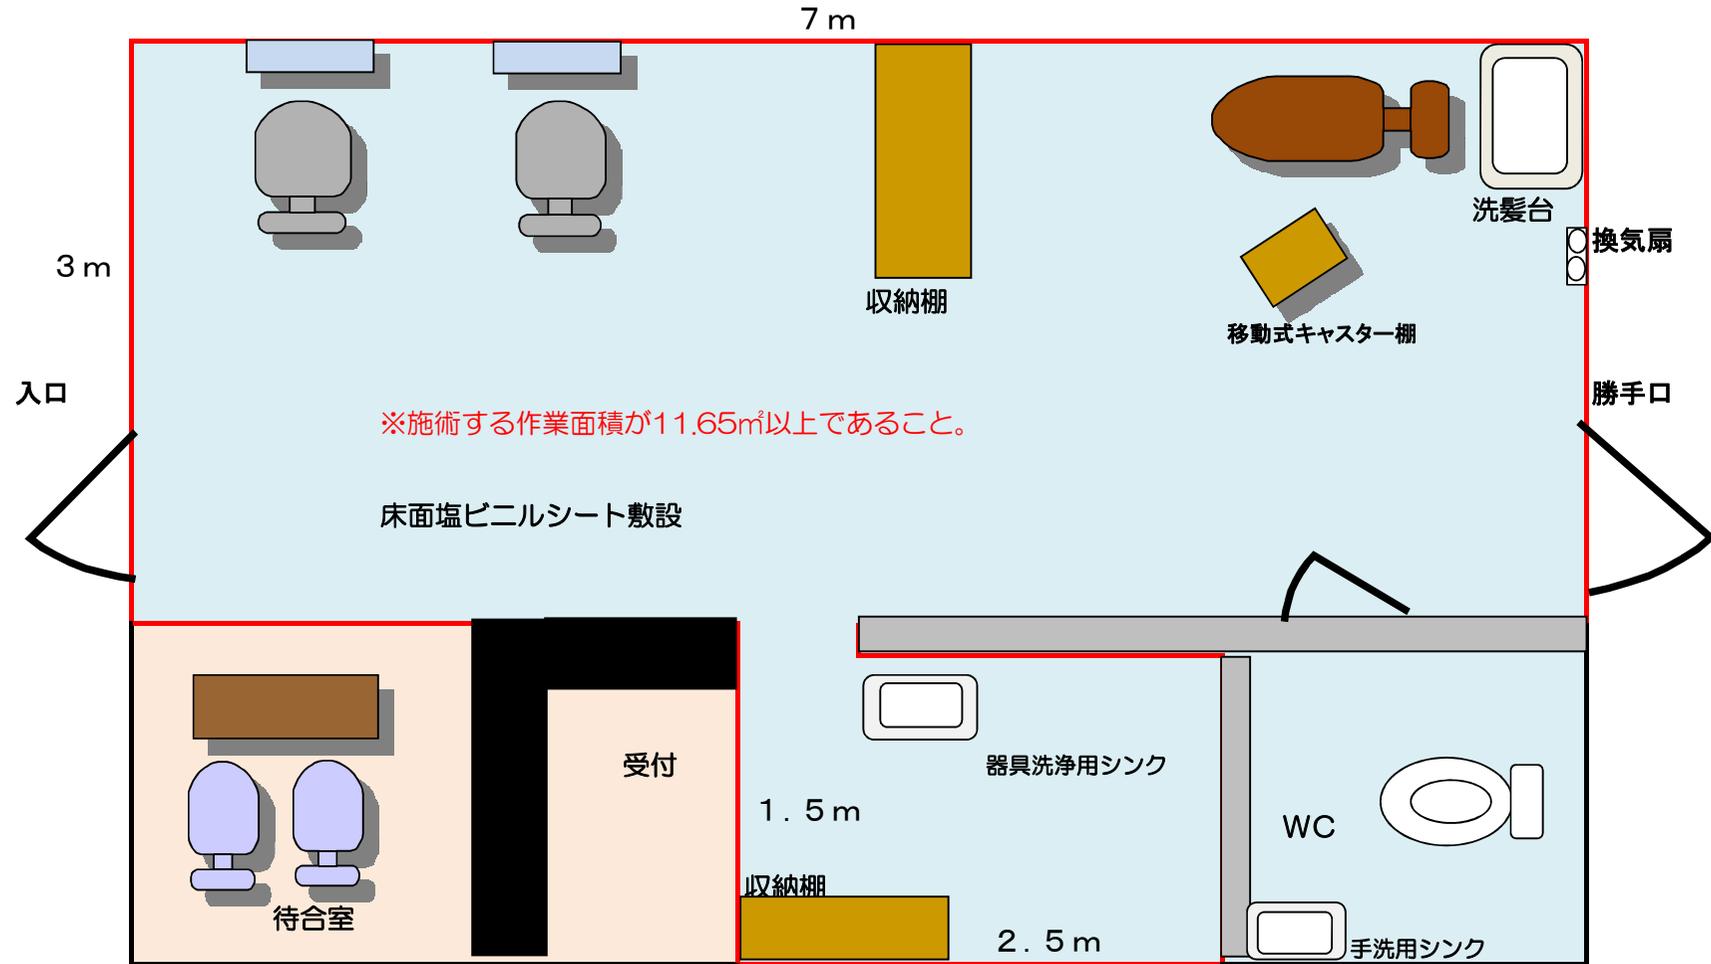

※採光及び照明用のダウンライト、スポットライト及び蛍光灯等の設置数を確認しておいてください。
※使用する化粧品及び毛染め剤等について、作業環境が悪化しないように換気扇等を設置してください。

※施術する作業面積が計算できるように、長さを記入してください。