

-25642.735 (座標値種別：図上測定)

(注) 地図に準ずる図面は、土地の区画を明確にした不動産登記法所定の地区が備え付けられるまでの間、これに代わるものとして縮え付けられている図面で、土地の位置及び形状の概略を記載した図面です。

地番区域見出し	西大寺新地
---------	-------

請求部	所在	岡山市東区西大寺新地字九部分			地番	170番6		
出縮力尺	1/500	精度区分	座標系又は番号は記号	V	分類	地図に準ずる図面	種類	地籍図
作成年月日				備付年月日(原図)			補記事項	


これは地図に準ずる図面に記録されている内容を証明した書面である。

令和5年4月26日
 岡山地方務務局岡山西出張所
 登記官

請求番号：34-2
 (1/1)


山根明



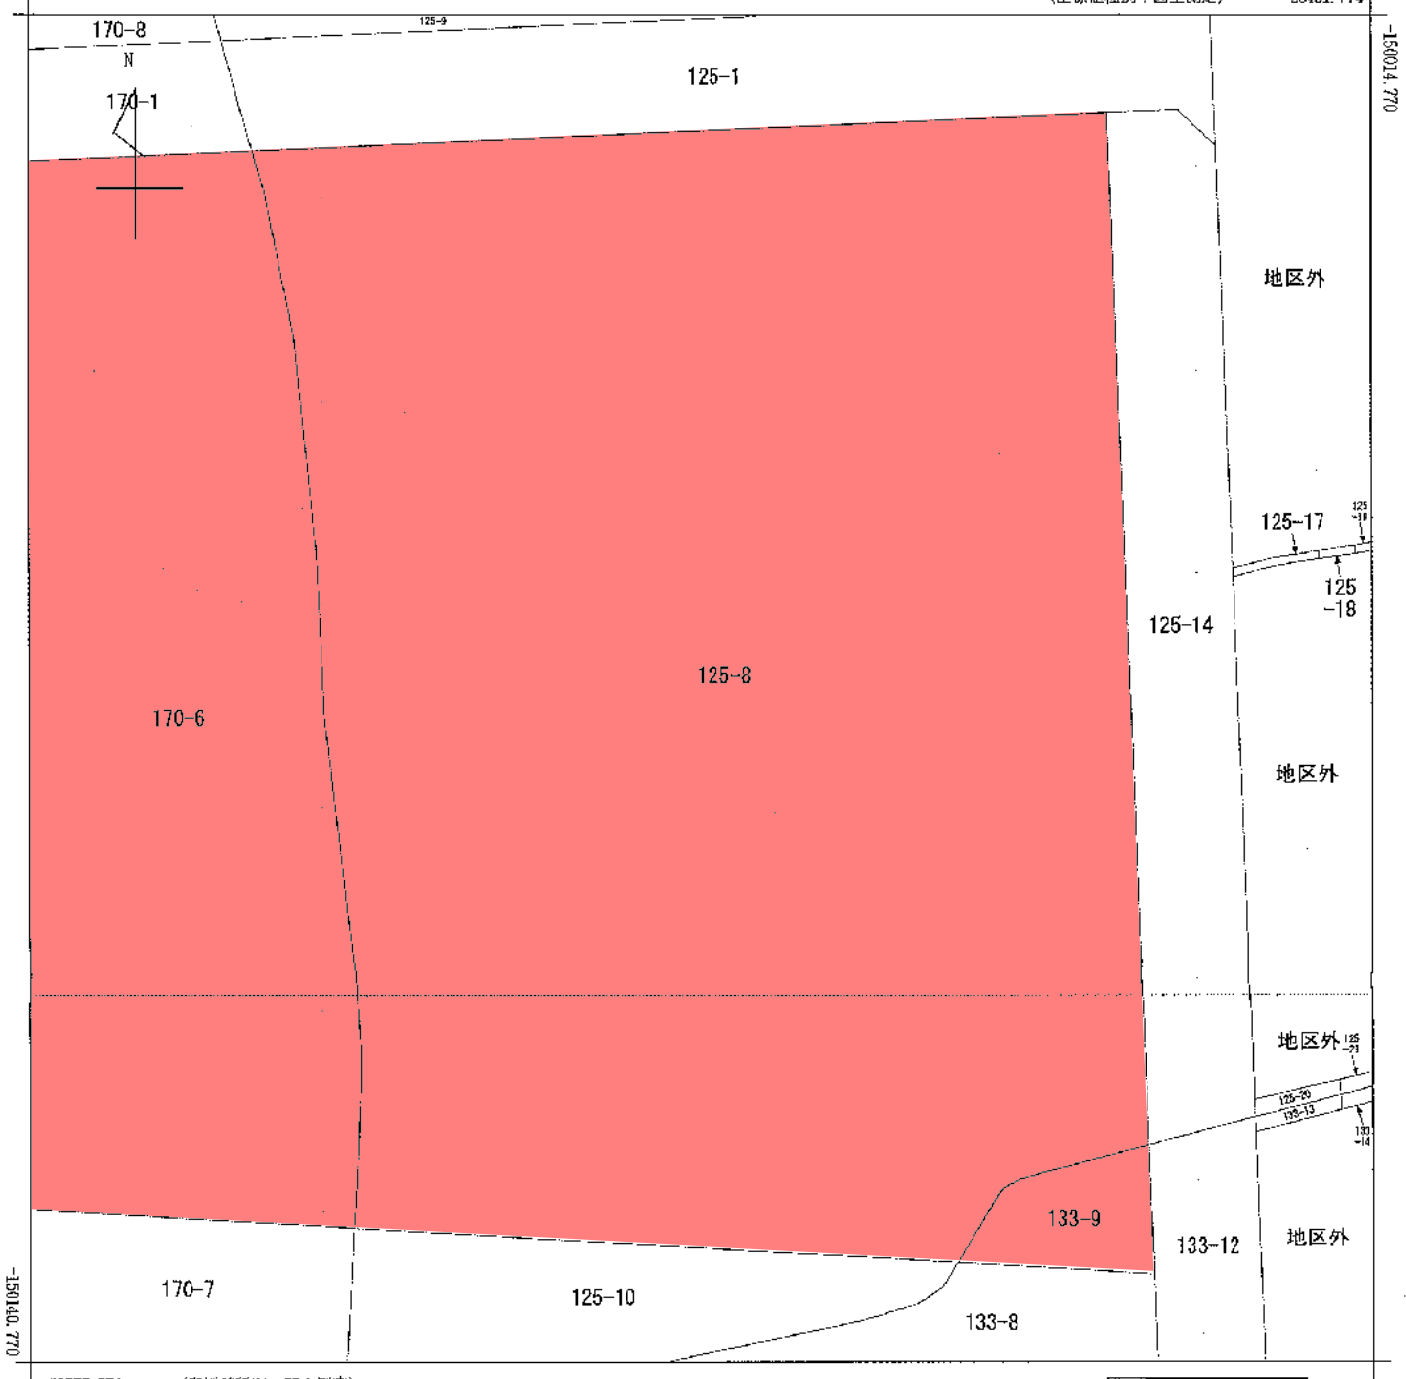

-25576.774 (座標値種別：図上測定)

(注) 地図に準ずる図面は、土地の区画を明確にした不動産登記法所定の地図が備え付けられるまでの間、これに代わるものとして備え付けられている図面で、土地の位置及び形状の概略を記載した図面です。

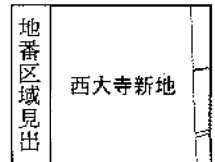

請求部	所在	岡山市東区西大寺新地字五反田			地番	125番8				
出縮	力尺	1/500	精度	区分	座標系番号又は記号	V	分類	地図に準ずる図面	種類	地籍図
作成年月日					備付年月日(原図)			補事項		

これは地図に準ずる図面に記録されている内容を証明した書面である。

令和5年4月26日

岡山地方方法務局岡山西出張所

登記官

山根明



請求番号：34-1

(1/1)

令和7年2月25日 岡山地方検察庁岡山西出事務所

登記官

出根所



登記年月日 平成16年3月14日


0664566




平成16年3月14日 登記前/後・新地積測量図

地番 125-8~125-22


土地の所在 岡山市西大寺新地字五反田 東区

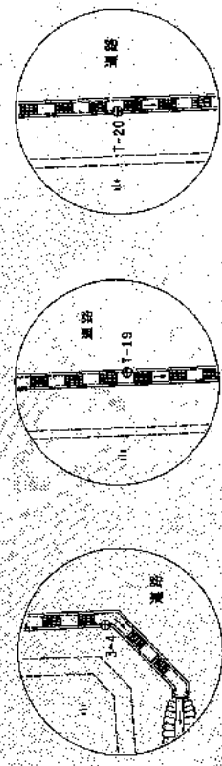

引照点 (金属釘) 引照点 (金属釘) 引照点 (金属釘)

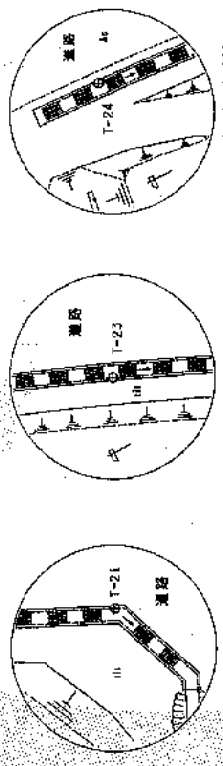

引照点 (金属釘) 引照点 (金属釘) 引照点 (金属釘)

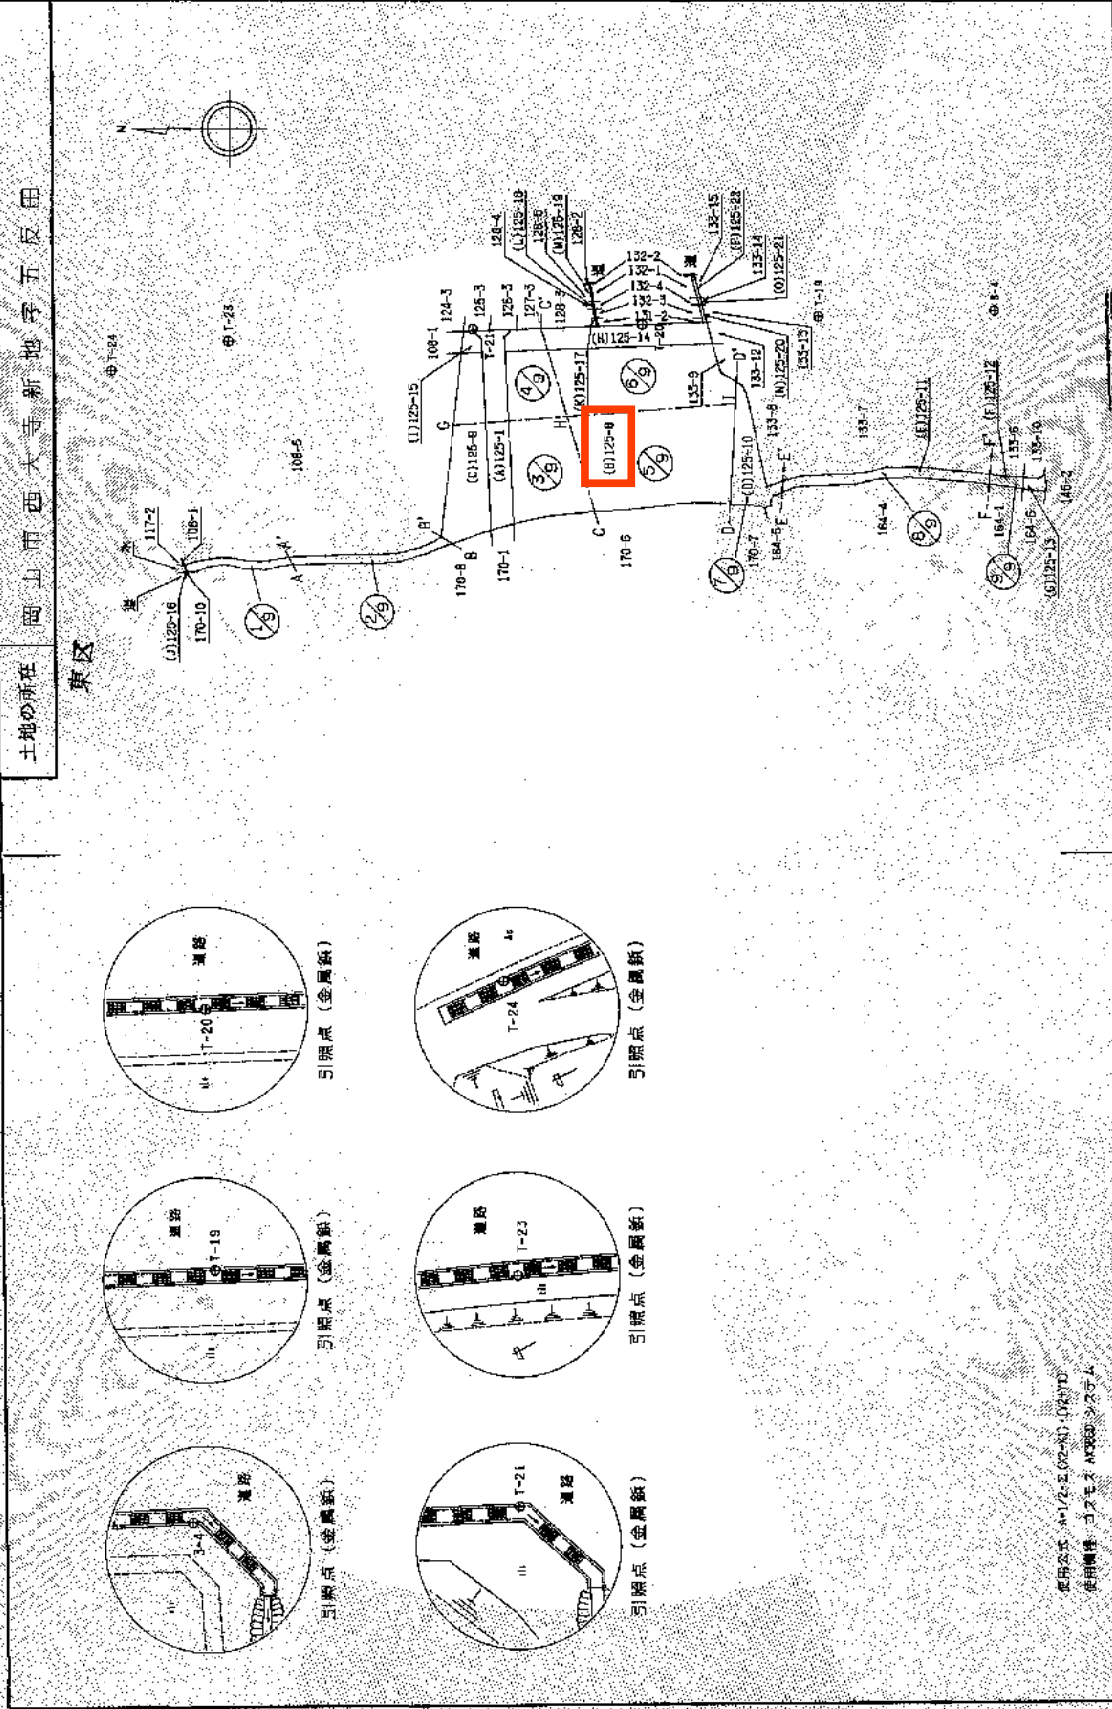

作成者 岡山市柳井上1795 測量士 小野 隆 (平成15年3月8日作製)

申請人 岡山市長萩原謙一

H16 3-1

縮尺 1/2500

登記年月日：平成15年3月1日

056-4567

これは図面に記録されている内容を証明した書面である
令和7年2月25日 岡山地方裁判所岡山西出基所

公用

登記官

山根 明



土地積測量図
土地所在





平成16年3月16日 登記

地番 125-8-125-22

土地の所在 岡山市西大寺新地字五反田

東区

1 敷目と間数

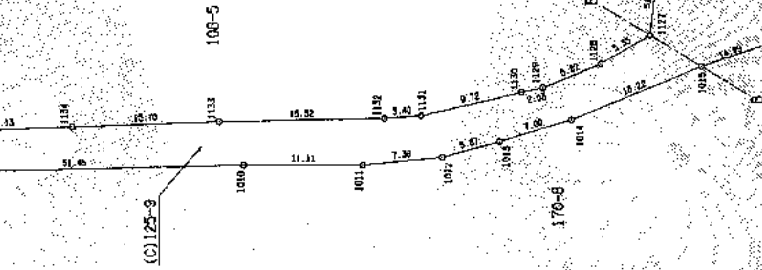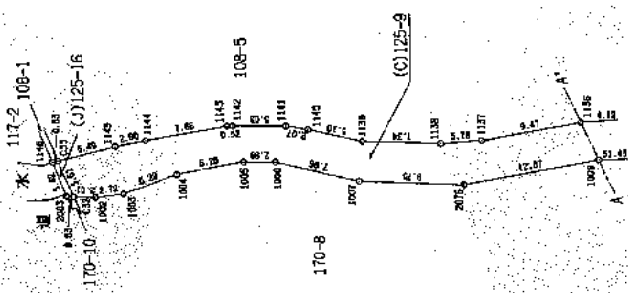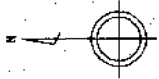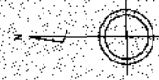

使用公示 平成15年(第125-8)第125-22号
使用期間 10年(第125-8)第125-22号

岡山市井上1739番地2
測量士 小野 誠

岡山市長萩原誠司

申請人

縮尺 1/500

(平成15年3月6日作成)

登記年月日：平成16年3月1日

0664568

平成16年3月1日 登記

地番 125-8-125-22

土地の所在 岡山市西大寺新地字五反田

東区

地積測量図 3/11

1枚目と何枚



測量方式 A-172 E-02-20-(B-241)
使用機器 コニカミノルタ N3580 システム

岡山市柳井上1730-22
測量士 小野 誠

作成者 岡山市長萩原誠

申請人

縮尺 1/500

P-8

これは図面に記載されている内容を証明し、本書面である。

令和7年2月25日

岡山地方建設局 岡山西区登録

登記名

山根 明



公用

登記年月日 平成16年3月1日

0664569


平成16年3月1日登記

地番 125-8-125-22

土地積御量図 4/11

土地の所在 岡山市西木寺新地字五反田 1 枚目上 同様

東区

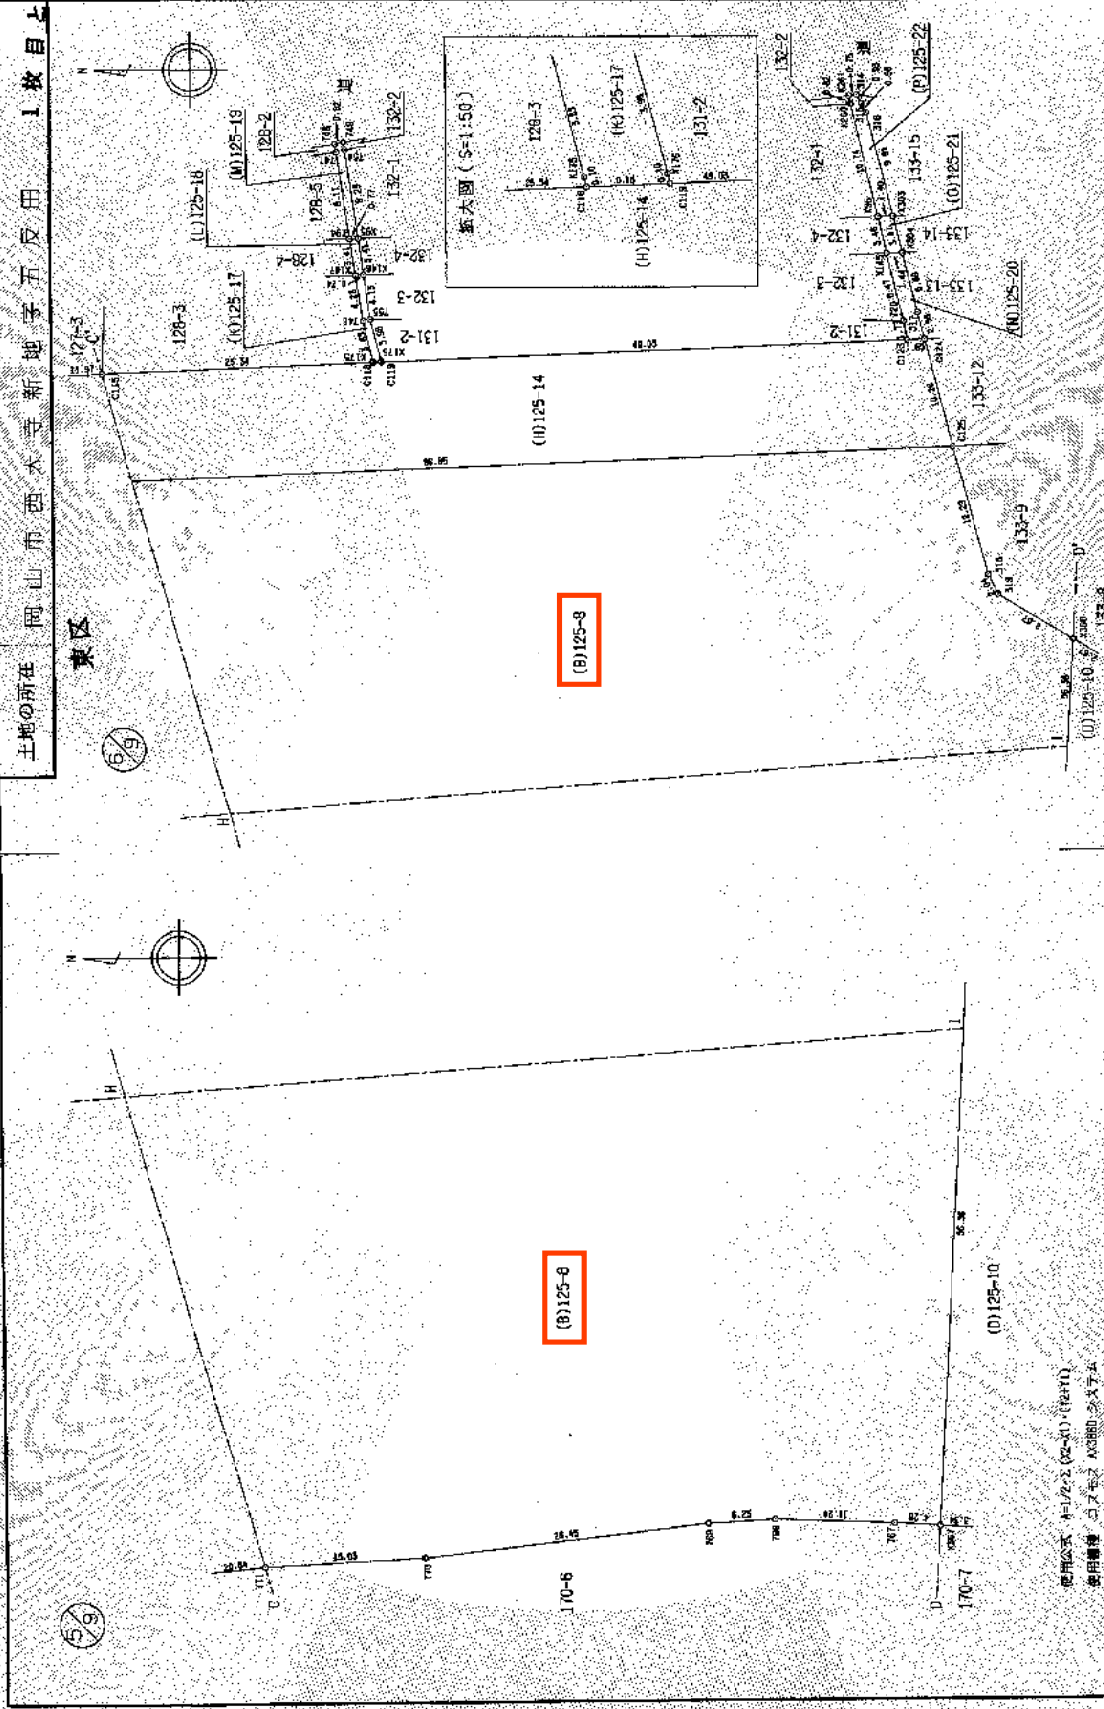

(B)125-8

(B)125-6

使用公式 中1/22 (22-21) (125-10)
使用面積 57.552 A3800.2375



作成者 岡山市南井上1739-2
測量士 小野 盛
(平成15年3月6日作成)

申請人

岡山市長 萩原誠司

縮尺 1/500

8-9

これは図面に記録されている内容を証明した書面である。
令和7年2月25日 岡山地方事務岡山西出張所

登記官

出根明



公用

登記年月日：平成16年3月1日

0664571



平成16年3月1日登記

地番 125-6~125-22

土地の所在 岡山市西大赤新地寺五反田

地積測量図 図 6/11

1 枚目と何枚

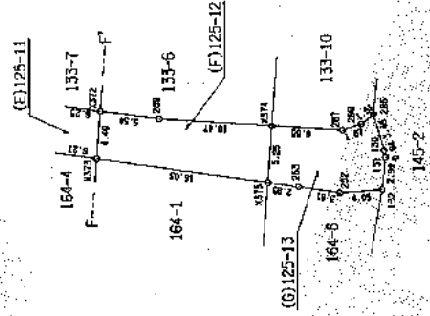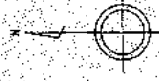

使用公算 1/2.2 (2010) (18x1)
使用面積 2.557 ㎡ (2010) (18x1)



岡山市橋井士1739
測量士 小野 隆雄
(平成15年3月6日作製)

申請人



岡山市長萩原誠

縮尺 1/500

8-11

これは図面に記録されている内容を証明した測量図である。
令和7年2月25日 岡山地方事務所岡山西大赤新地寺五反田

登記官

山根 明



公用

0664572



平成16年3月1日 登記

測量図
土地積測量図

地番 125-8-125-22

土地の所在 岡山市西大寺新地字五反田

東区

1 枚目と同等

引張点表

標高点No	T-24	後補点No	T-23
X座標	150184.587	-150238.675	
Y座標	25237.820	-25224.344	
方向角	186.333	距離	55.936 m
視準点	方向角	距離	内角
C32	249 16 2	99.090	83 12 29
C33	249 21 50	95.486	83 18 17

引張点表

標高点No	T-21	後補点No	T-20
X座標	150352.913	-150431.324	
Y座標	-25218.925	-25216.734	
方向角	170.23.66	距離	78.442 m
視準点	方向角	距離	内角
C105	296 29 31	12.434	118 5 33
C107	248 58 13	11.525	70 34 15
C109	265 14 34	0.908	86 50 36
X363	265 11 9	93.199	86 47 11
X364	258 32 30	91.811	80 6 32
L72	215 16 47	17.923	36 51 49
C111	180 43 32	17.635	2 19 34

引張点表

標高点No	T-19	後補点No	T-20
X座標	-150513.390	-150431.324	
Y座標	-25212.966	-25216.734	
方向角	357 27 17	距離	82.153 m
視準点	方向角	距離	内角
C125	345 42 12	50.839	348 19 55
X366	321 30 33	48.888	324 8 16
X367	295 34 38	96.130	298 12 21
X368	282 13 58	77.886	284 51 41
X369	281 38 43	83.321	284 15 26

引張点表

標高点No	3-4	後補点No	T-19
X座標	-150595.999	-150513.390	
Y座標	-25210.327	-25212.966	
方向角	358 10 13	距離	82.651 m
視準点	方向角	距離	内角
X372	271 58 7	76.803	273 27 54
X373	271 47 36	80.195	273 37 23
X374	259 52 23	76.368	261 42 10
X375	250 41 8	83.158	262 36 55

岡山市東井土1785
測量士 小野 隆雄

(平成15年3月6日作成)

作成者

申請人

岡山市長 萩原 謙一

縮尺

1/

これは図面に記載されている内容を証明した書面である。
令和7年2月25日 岡山地方事務所岡山出張所

登記官

山 根 明



登記年月日 平成16年3月1日

0664573



平成16年3月1日 登記

地番 125-8-125-22

土地積測所在 岡山市西大寺新地五反田

土地の所在 岡山市西大寺新地五反田

地区 C

地番 125-8

別	X	Y	延
1016	-150356.930	-25312.850	4.99
1015	-150347.711	-25317.587	13.22
1014	-150330.483	-25322.582	7.00
1013	-150323.754	-25324.575	5.57
1012	-150318.574	-25326.028	7.38
1011	-150311.025	-25326.731	11.11
1010	-150299.915	-25326.735	31.45
1009	-150288.475	-25327.347	12.87
1007	-150268.786	-25329.522	9.75
1006	-150246.046	-25329.145	7.36
1005	-150238.285	-25327.358	2.99
1004	-150235.295	-25327.349	5.25
1004	-150228.145	-25328.452	5.29
1003	-150224.176	-25330.284	2.72
1002	-150221.476	-25330.595	2.03
C32	-150219.466	-25330.494	3.57
C33	-150218.039	-25327.179	5.49
1145	-150223.374	-25325.863	2.90
1144	-150226.224	-25325.322	7.56
1143	-150233.774	-25324.009	0.32
1142	-150234.294	-25323.979	5.05
1141	-150239.324	-25324.007	2.07
1140	-150241.364	-25324.376	5.10
1139	-150246.344	-25325.495	7.34
1138	-150253.684	-25325.722	3.18
1137	-150257.494	-25325.470	9.47
1136	-150266.774	-25323.816	4.12
1135	-150270.684	-25323.579	13.13
1134	-150264.003	-25323.150	13.70
1133	-150297.693	-25322.699	15.32
1132	-150313.013	-25322.409	3.40
1131	-150316.403	-25322.150	9.74
1130	-150325.872	-25319.959	2.15
1129	-150327.092	-25319.583	5.62
1128	-150333.241	-25317.340	5.33
1127	-150343.721	-25263.292	33.43
G105	-150347.366	-25230.053	9.69
C107	-150357.046	-25229.682	82.70
X363	-150360.734	-25311.795	3.95
面積	3736.908319	面積	1868
面積	1868.4541995	面積	1868

1 枚目と同様

別	X	Y	延
771	-150408.879	-25303.016	20.54
1018	-150388.437	-25309.066	13.95
1017	-150374.878	-25307.872	3.67
X364	-150371.151	-25308.906	79.72
E72	-150367.547	-25229.272	96.65
C125	-150464.326	-25225.520	12.29
318	-150467.322	-25237.383	2.04
319	-150466.220	-25239.212	0.07
X366	-150475.126	-25243.393	56.38
X367	-150471.866	-25289.676	4.26
767	-150467.641	-25289.393	11.24
768	-150456.410	-25280.864	6.25
769	-150450.171	-25299.296	26.45
770	-150423.887	-25302.277	15.03
面積	15467.329916	面積	7733
面積	7733.6649580	面積	7733

測量公差 A/102.5 (2D) (10241)
使用機器 コスモス A/S680/37.4



岡山市瀬井土1759
測量士 小野 匡

(平成15年3月6日作成)

申請人



岡山市長萩原誠司

面積

これは図面に記録されている内容を証明した書面である。
令和7年2月25日 岡山市地方法務局 岡山市西大寺新地五反田

登記官

山根 明



公用

登記年月日：平成16年3月1日

0664674



平成16年3月1日 登記

地番 125-8-125-22

地積測量図 9/11

土地の所在 岡山市西大寺新地号五反田

東区

1 枚目と同等

D. 地番125-10

別	点	X	Y	辺長
765	150485.682	-25300.399	-25300.399	10.47
766	150475.222	-25299.898	-25299.898	3.34
X367	150471.868	-25299.676	-25299.676	58.38
X366	150475.126	-25243.393	-25243.393	2.67
320	150477.406	-25244.775	-25244.775	2.66
321	150478.900	-25246.973	-25246.973	6.15
322	150480.681	-25252.860	-25252.860	11.97
323	150483.134	-25264.577	-25264.577	23.92
324	150488.248	-25287.942	-25287.942	3.86
325	150489.216	-25291.680	-25291.680	1.76
301	150490.864	-25291.067	-25291.067	6.34
X368	150496.887	-25289.083	-25289.083	5.50
X369	150496.572	-25284.572	-25284.572	1.69
260	150495.022	-25285.240	-25285.240	1.99
261	150493.144	-25295.904	-25295.904	0.88
262	150492.283	-25295.715	-25295.715	2.45
263	150491.238	-25297.927	-25297.927	2.35
206	150491.042	-25300.288	-25300.288	3.10
205	1351.368018	-25301.344	-25301.344	2.63
係積				675
面積				675 m ²

E. 地番125-11

別	点	X	Y	辺長
255	150555.346	-25287.383	-25287.383	13.41
256	150541.958	-25288.189	-25288.189	11.96
257	150530.243	-25290.632	-25290.632	24.29
258	150505.985	-25281.528	-25281.528	3.99
259	150502.036	-25292.216	-25292.216	5.89
X369	150496.572	-25294.572	-25294.572	5.50
X368	150496.887	-25289.083	-25289.083	2.12
300	150496.889	-25288.421	-25288.421	5.86
299	150504.586	-25287.020	-25287.020	13.34
298	150517.905	-25286.284	-25286.284	12.17
297	150530.063	-25285.771	-25285.771	8.03
296	150536.042	-25284.970	-25284.970	9.07
295	150544.898	-25282.992	-25282.992	9.73
294	150554.627	-25282.814	-25282.814	3.46
293	150558.087	-25282.757	-25282.757	6.44
292	150564.318	-25283.165	-25283.165	11.72
291	150576.188	-25284.273	-25284.273	11.53
290	150587.661	-25285.301	-25285.301	6.23
X372	150589.836	-25285.099	-25285.099	4.40
X373	150593.483	-25280.483	-25280.483	6.27
254	150587.260	-25283.612	-25283.612	32.01
係積				455
面積				455 m ²

F. 地番125-12

別	点	X	Y	辺長
X375	150609.363	-25292.708	-25292.708	16.03
X373	150609.489	-25290.483	-25290.483	4.40
X372	150593.836	-25286.099	-25286.099	5.54
289	150599.334	-25286.809	-25286.809	10.47
X374	150609.778	-25287.474	-25287.474	5.25
係積				75
面積				75 m ²

G. 地番125-13

別	点	X	Y	辺長
252	150616.027	-25293.698	-25293.698	3.81
253	150612.266	-25293.115	-25293.115	2.93
X375	150609.363	-25292.708	-25292.708	5.25
X374	150609.778	-25287.474	-25287.474	6.53
287	150616.316	-25287.906	-25287.906	1.87
286	150618.105	-25287.353	-25287.353	1.31
285	150619.303	-25286.440	-25286.440	3.49
130	150620.259	-25289.199	-25289.199	0.64
131	150620.381	-25290.429	-25290.429	2.89
132	150620.066	-25293.400	-25293.400	4.05
係積				61
面積				61 m ²

H. 地番125-14

別	点	X	Y	辺長
C125	150464.126	-25225.520	-25225.520	96.65
E72	150367.547	-25229.272	-25229.272	6.59
C110	150367.245	-25222.689	-25222.689	4.84
C111	150370.546	-25219.148	-25219.148	2.20
C112	150372.749	-25219.052	-25219.052	11.97
C115	150384.709	-25218.588	-25218.588	25.34
C118	150410.033	-25217.614	-25217.614	0.78
C119	150410.810	-25217.584	-25217.584	49.03
C123	150458.896	-25215.681	-25215.681	1.65
C124	150461.438	-25215.816	-25215.816	10.26
係積				949
面積				949 m ²

使用公式 A=1/2(X1+X2)(Y2-Y1)
使用面積 748.51 m²(124.71)

作成者

申請人

岡山市長 萩原誠司

補及

岡山市井上1735
測量士 小野 啓
(平成15年3月6日作製)



9/11

0664674

8-2

これは図面に記録されている内容を証明した書面である。
令和7年2月25日 岡山地方法務局岡山西州事務所 登記官

山 報 明



0664575



平成16年3月1日 登記

土地積測量図
土地所在 岡山市西本寺新地字五反田
東区

1枚目と併録

L 地番125-18

測点	X	Y	辺長
X147	-150408.422	-25209.577	3.41
X94	-150407.899	-25208.209	0.77
X95	-150408.670	-25206.175	3.41
X146	-150409.166	-25209.548	0.74
倍積	5.139398		
面積	2.5696990	地積	2.56 m ²

M 地番125-19

測点	X	Y	辺長
X94	-150407.899	-25206.205	0.11
747	-150406.658	-25198.193	0.74
748	-150406.547	-25197.483	0.92
749	-150407.347	-25197.281	0.74
754	-150407.458	-25198.011	0.25
X95	-150408.870	-25206.175	0.77
倍積	14.263510		
面積	7.1318050	地積	7.13 m ²

N 地番125-20

測点	X	Y	辺長
720	-150458.487	-25213.944	6.47
X145	-150457.942	-25207.660	1.44
X304	-150459.381	-25207.804	5.89
317	-150460.788	-25213.122	2.98
C124	-150461.458	-25215.616	1.65
C125	-150459.305	-25215.681	1.77
倍積	24.294757		
面積	12.1473785	地積	12 m ²

L 地番125-15

測点	X	Y	辺長
C107	-150357.048	-25228.682	9.69
C105	-150347.366	-25230.053	10.11
C106	-150348.469	-25220.003	4.52
C109	-150352.988	-25219.830	5.12
C108	-150356.761	-25223.285	6.40
倍積	165.262751		
面積	82.6313755	地積	82 m ²

J 地番125-16

測点	X	Y	辺長
2063	-150218.840	-25330.462	3.42
1146	-150217.525	-25327.306	0.93
C33	-150218.039	-25327.179	3.61
C32	-150219.465	-25330.494	0.63
倍積	3.818715		
面積	1.9093575	地積	1.90 m ²

K 地番125-17

測点	X	Y	辺長
X175	-150410.010	-25217.522	3.83
746	-150409.078	-25213.811	4.28
X147	-150408.422	-25209.377	0.74
X146	-150408.166	-25209.548	4.73
756	-150409.788	-25213.639	3.98
X176	-150410.783	-25217.482	0.10
C119	-150410.810	-25217.584	0.78
C118	-150410.033	-25217.614	0.10
倍積	11.977157		
面積	5.888785	地積	5.98 m ²

申請者 A-125E(02-03)-(0210)
使用権者 コスモス A3980 3.7子A



岡山市練井土173
別荘士 小野 茂

(平成15年3月6日作成)

作成者

申請人

岡山市長秋原謙



船尺

これは図面に記録されている内容を証明した書面である。
令和7年2月25日 岡山地方建設局 岡山西出集所

登記官

山根 尚



登記年月日：平成16年3月1日

0664576



平成16年3月1日 登記

地番 125-B-125-22

土地の所在 岡山市西大寺新地字五反田

東区

1 枚目と同様

地積測量図

別	点	X	Y	辺長
X304	150459.361	-25207.604	1.44	
X145	150457.942	-25207.660	3.46	
X86	150457.126	-25204.299	1.40	
X303	150459.626	-25204.245	3.47	
面積	9.630445	地積		4.81 m ²
面積	4.9154725			

別	点	X	Y	辺長
X96	150457.126	-25204.299	10.74	
K260	150454.591	-25193.898	0.82	
K261	150454.397	-25193.099	0.75	
314	150456.147	-25192.969	0.93	
315	150456.589	-25193.768	0.98	
316	150456.060	-25194.656	9.91	
X303	150456.526	-25204.245	1.40	
面積	29.498915	面積		14 m ²
面積	14.7494575			

分割前面積	面積
12898.6093375	
7733.6649580	
1968.4544095	
675.6840090	
455.2113775	
75.3078370	
61.0090920	
949.5336285	
82.6313755	
1.9093575	
5.9885785	
2.5696980	
7.1318090	
12.1473785	
4.8154725	
14.7494575	
947.6007020	
347	

使用公式 A=1/2Σ(X₁Y₂-X₂Y₁) (P.201)

使用標準 国土庁告示第366号



岡山市長 萩原誠司

申請人

岡山市井井士17399番地22
測量士 小野 博



作成者

(平成15年3月 日作製)

縮尺 1/

8-6

これは図面に記載されている内容を証明した書面である。

令和7年2月25日

岡山地方事務所 岡山西出張所

登記官

山根 明



公用

登記年月日：平成15年10月11日

0664609

これは図面に記録されている内容を証明した書面である。
令和7年2月25日 岡山地方検察庁岡山出張所


登記官

山根 明

公用




平成16年3月18日 登記 新 133-6 後 測量 図 1/6
地番 133-1-133-15
土地の所在 岡山市西大寺新地字下荒神 某区

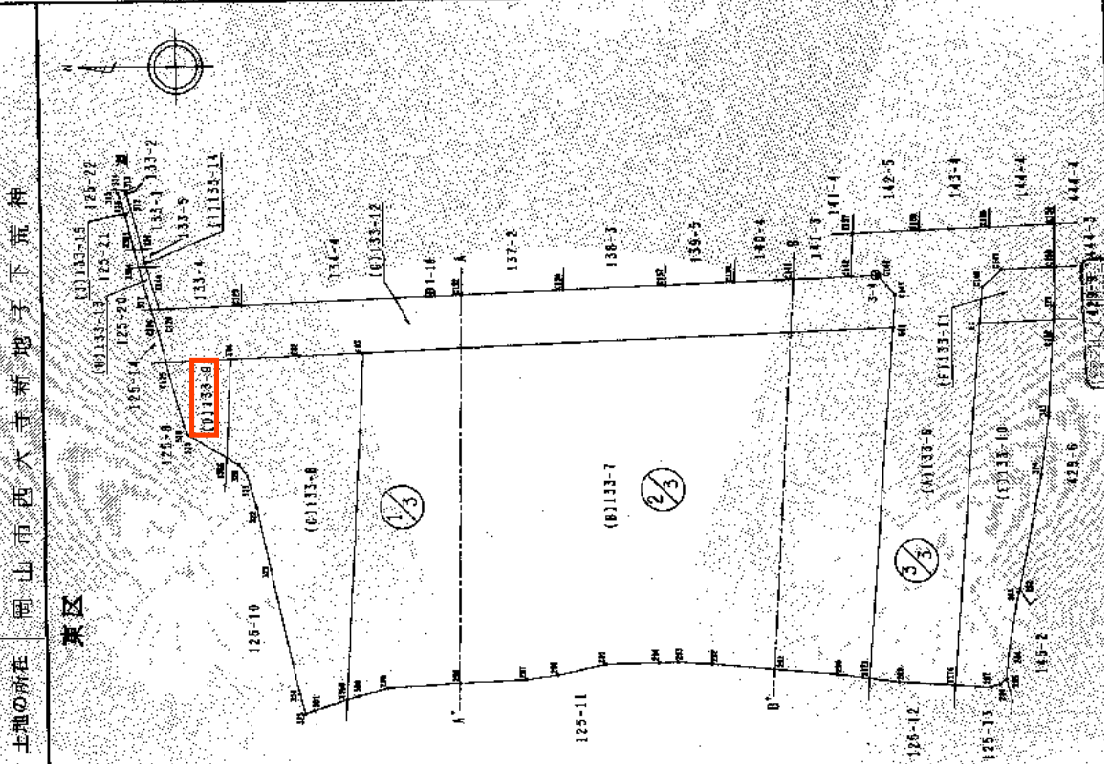


引張点表		基準点No. 3-4		後測点No. T-19	
X座標	-150595.999	距離	33.265	距離	179.4118
Y座標	-25210.327	方向角	177.5131	方向角	179.4310
方位角	358.1013	距離	177.5313	距離	23.431
測深点		方位角	187.1821	方位角	189.866
E1	3374	距離	259.5223	距離	207.4436
		方位角	78.368	方位角	261.4210

引張点表		基準点No. 3-4		後測点No. T-19	
X座標	-150595.999	距離	33.265	距離	179.4118
Y座標	-25210.327	方向角	177.5131	方向角	179.4310
方位角	358.1013	距離	177.5313	距離	23.431
測深点		方位角	187.1821	方位角	189.866
E1	3152	距離	259.5223	距離	207.4436
		方位角	78.368	方位角	261.4210

旧測地系1 測量年月日 平成11年7月2日

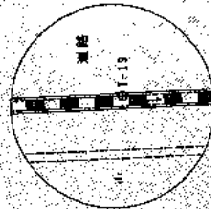

引張点 (金属釘)

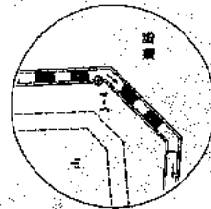

引張点 (金属釘)

使用公算 4-1/2、202、10-(120)
使用機器 コシモリ 133000 システム



作成者 岡山市東井上133-6
測量士 小野 誠

申請人

岡山市長萩原誠司

縮尺 1/1000

平成16年3月18日 登記

登記年月日：平成16年3月1日

06604610


平成16年3月1日 登記

地番 133-7~133-15

土地の所在 岡山市西大寺新地字下荒神1段目と隣接

地積測量図 2/6
土地所在図

東区

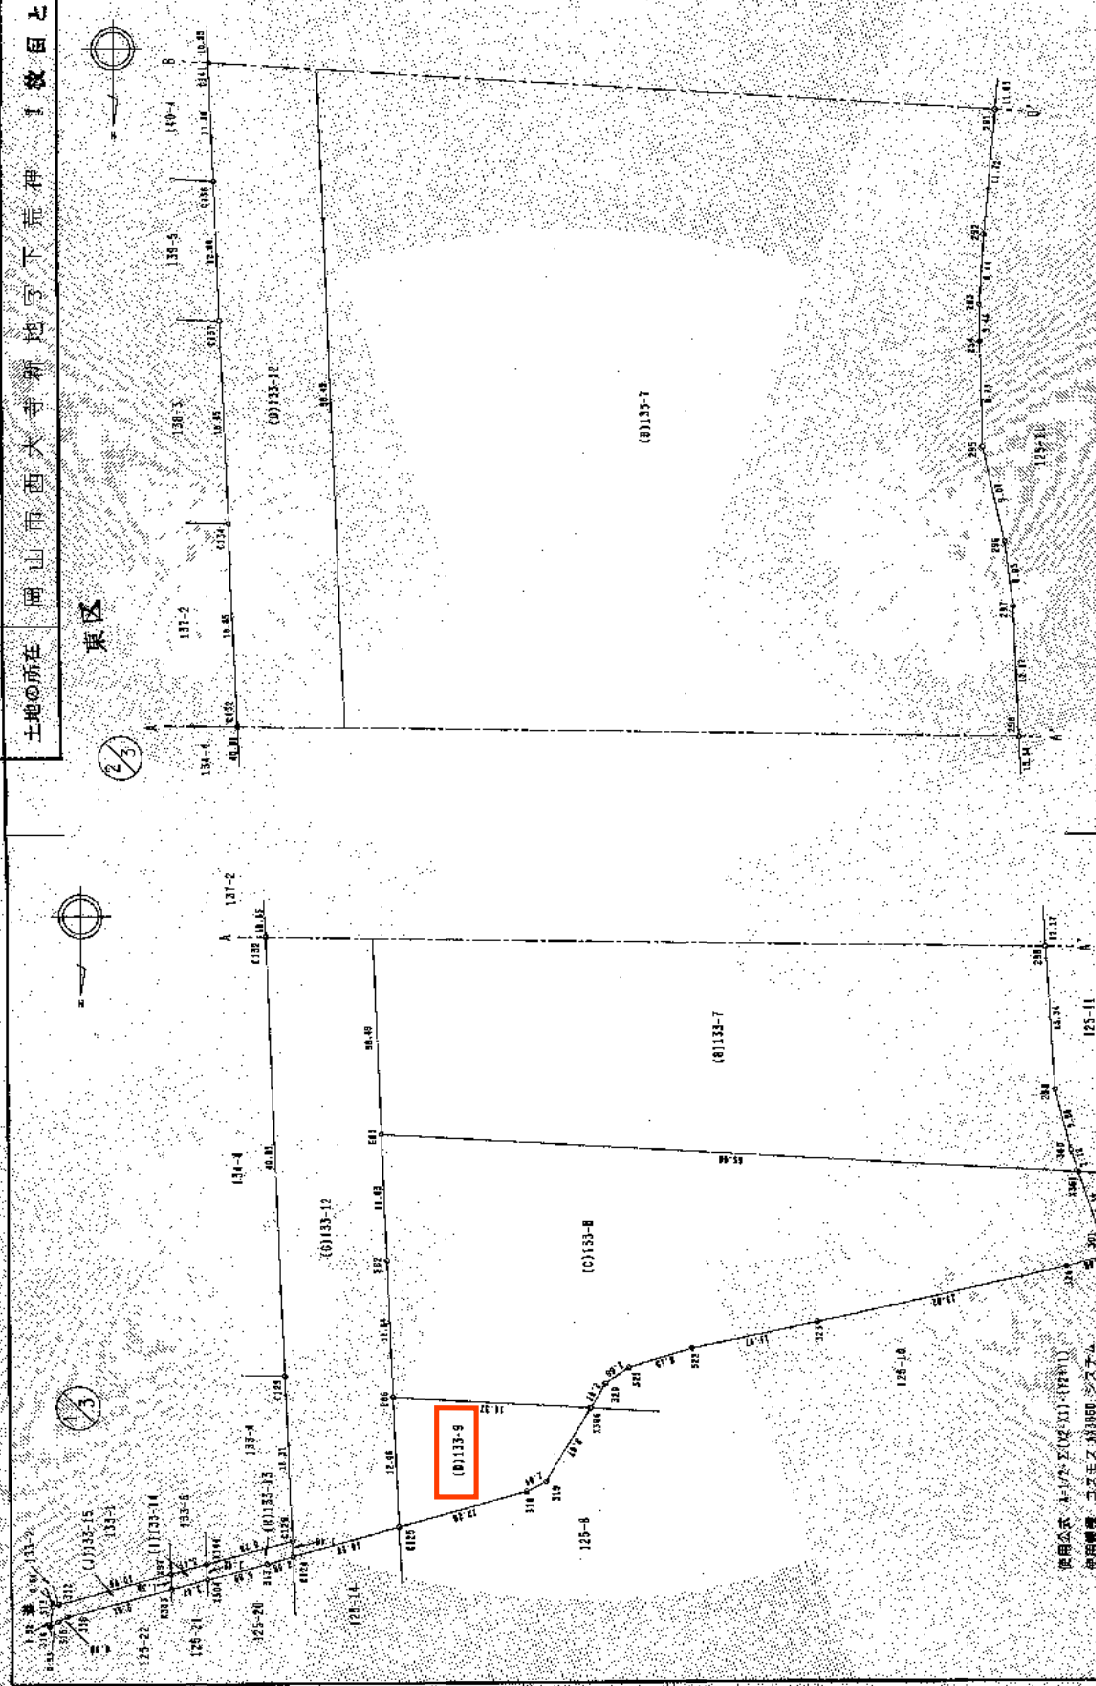

作成者 西山町兼井上17399(株) 測量士 小野 隆雄
 (平成15年3月6日作成)

申請人 岡山市長 萩原 誠
 縮尺 1/500

昭和 平成 年 月 日 登記

10-5

これは図面に記録とれている内容を証明した書面である。

令和7年2月25日

岡山地方支務局 岡山 西山支所

登記官

出 様 印



公用

登記年月日 平成16年3月1日

0664611

平成16年3月1日 登記


地番 133-7-133-13

地積測量図 3/6
土地所在

土地の所在 岡山市西大寺新地字下荒神 1枚目と
同様

東区

3/6

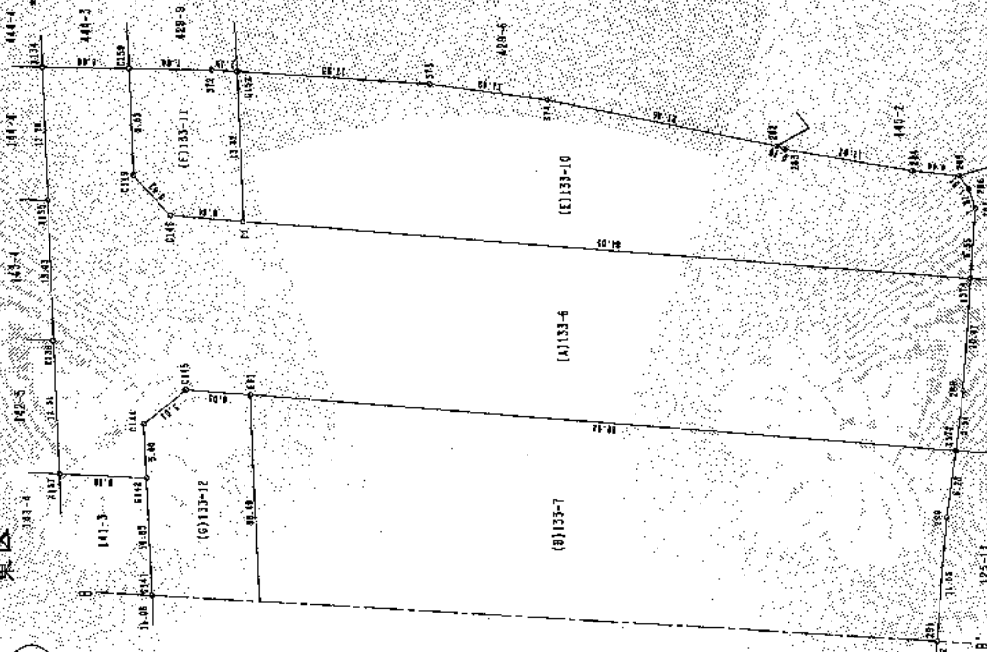

測量公式 A=(2.2(12-4))÷(2+10)
使用面積 12.5坪 43.80㎡ 5.75坪



岡山市横井上4715
測量士 小野 隆

作成者
岡山市長萩原誠司
甲 請人

岡山市長萩原誠司

縮尺 1/500

10-

これは図面に記録されている内容を証明した書面である。

令和7年2月25日

岡山地方支庁局岡山西出張所

登記官

山根 明



公用



0664612

地 番 133-7-136-15

土地の所在 岡山市西入寺新地字下戸神

東区

1 枚目と向隣

引張点表

前視点No. T-19		後視点No. 3-4	
X座標	-150513.390	X座標	-150595.999
Y座標	-25212.966	Y座標	-25210.327
方向角	178.10.13	距離	82.651 m
視準点	方向角	距離	内角
X303	9 1.34	55.553	100 51.41
X97	9 19.7	54.190	101 6.54

引張点表

前視点No. T-19		後視点No. 3-4	
X座標	-150513.390	X座標	-150595.999
Y座標	-25212.966	Y座標	-25210.327
方向角	178.10.13	距離	82.651 m
視準点	方向角	距離	内角
X304	5 40.8	54.274	107 29.56
X144	5 52.50	52.860	107 42.37

引張点表

前視点No. T-19		後視点No. 3-4	
X座標	-150513.390	X座標	-150595.999
Y座標	-25212.966	Y座標	-25210.327
方向角	178.10.13	距離	82.651 m
視準点	方向角	距離	内角
C124	357 4.42	52.000	179 54.29
C120	357 3.30	50.545	178 53.17

引張点表

前視点No. T-19		後視点No. 3-4	
X座標	-150513.390	X座標	-150595.999
Y座標	-25212.966	Y座標	-25210.327
方向角	178.10.13	距離	82.651 m
視準点	方向角	距離	内角
E86	342 0.21	59.123	181 50.6
X366	321 30.93	98.868	141 20.29
C125	345.42.12	50.839	162 39.59

引張点表

前視点No. T-19		後視点No. 3-4	
X座標	-150513.390	X座標	-150595.999
Y座標	-25212.966	Y座標	-25210.327
方向角	178.10.13	距離	82.651 m
視準点	方向角	距離	内角
E83	318 53.52	16.940	140 43.94
X358	282 13.58	77.886	104 3.45

引張点表

前視点No. T-19		後視点No. 3-4	
X座標	-150595.999	X座標	-150513.390
Y座標	-25210.327	Y座標	-25212.966
方向角	358.10.13	距離	82.651 m
視準点	方向角	距離	内角
C142	356 59.59	4.838	158 49.46
C144	181.43.2	0.464	183 32.18
C145	328 16.36	5.277	230 5.23
E81	253 1.27	10.406	254 51.14
X372	271.38.7	15.803	273 27.52

使用公式：4-1/2-2 (TFR) (7/27/11)
使用機器：S.3.6 P.81860 システム




岡山市浦井上1319
測量工 小野 隆

(平成15年3月6日作成)

申請人

岡山市長裁原誠

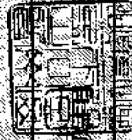

総尺


これは図面に記録されている内容を証明した書面である。

令和7年2月25日

岡土地方法務局岡山出張所

登記官

山根 明

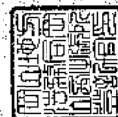

0064613



平成16年3月1日 登記

地積測量図 5/6
土地所在地 岡山市西大寺新地寺下荒神
東区

地番 133-7-133-15

土地の所在 岡山市西大寺新地寺下荒神

東区

1 教目と隣接

B 地番133-7

別	地番	X	Y	辺	長
295	-150544.658	-25282.992		9.07	
296	-150535.042	-25284.870		6.03	
297	-150530.063	-25285.774		12.17	
298	-150517.905	-25286.294		13.34	
299	-150504.586	-25287.020		5.66	
300	-150498.839	-25288.421		2.12	
301	-150496.887	-25289.053		55.09	
E83	-150500.625	-25224.102		88.49	
E81	-150539.037	-25220.279		66.02	
X372	-150532.835	-25286.039		6.33	
290	-150527.661	-25285.301		11.53	
291	-150576.180	-25284.273		11.72	
292	-150564.518	-25283.155		5.44	
293	-150558.087	-25282.757		3.46	
294	-150554.627	-25282.614		9.73	
面積	12236.648004				
面積	5118.324020				6118 m ²

C 地番133-8

別	地番	X	Y	辺	長
324	-150466.248	-25287.942		23.92	
323	-150463.134	-25264.577		11.97	
322	-150480.681	-25252.850		6.15	
321	-150478.990	-25246.973		2.66	
320	-150477.488	-25244.775		2.67	
X366	-150476.126	-25243.393		18.37	
E86	-150476.181	-25229.052		17.84	
E82	-150489.009	-25224.594		11.83	
E83	-150500.625	-25224.102		61.03	
X358	-150496.887	-25289.063		6.34	
301	-150490.864	-25291.067		1.76	
325	-150469.215	-25291.680		3.88	
面積	7293.379845				
面積	1146.669275				1146 m ²

D 地番133-9

別	地番	X	Y	辺	長
X355	-150475.126	-25243.393		8.07	
319	-150468.225	-25239.272		7.64	
318	-150467.322	-25237.383		12.29	
E125	-150448.176	-25228.970		12.06	
E86	-150476.181	-25225.052		18.37	
面積	302.818383				
面積	151.4921915				151 m ²

E 地番133-10

別	地番	X	Y	辺	長
266	-150618.105	-25287.353		1.87	
267	-150616.316	-25287.306		8.35	
X374	-150609.778	-25287.474		68.07	
E1	-150615.158	-25219.835		13.62	
C152	-150626.370	-25219.102		17.93	
373	-150627.648	-25236.996		11.88	
374	-150626.359	-25247.890		21.88	
282	-150622.070	-25269.422		0.76	
283	-150621.792	-25270.133		12.67	
284	-150619.764	-25282.029		4.54	
285	-150619.303	-25288.440		13.57	
面積	1675.342898				
面積	837.6714930				837 m ²

F 地番133-11

別	地番	X	Y	辺	長
C152	-150628.870	-25219.102		13.62	
E1	-150615.156	-25219.835		6.80	
C146	-150615.894	-25212.852		5.03	
C149	-150619.314	-25209.483		9.83	
3150	-150629.241	-25209.884		7.64	
312	-150628.319	-25216.120		2.39	
面積	260.8497309				
面積	130.4236545				130 m ²



岡山市長 萩原誠樹

申請人

作成者

岡山市機井士1730
測量士 小野 恒

作成者

(平成16年3月6日作成)

使用公式 A-17/2 (07-63)-1724111
使用機器 コナミネ MS3000 プラス



山根 明

登記官

岡山市地方法務局 岡山市西大寺新地

令和7年2月23日

これは図面に記載されている内容を証明した書面である。

公用

0664014

平成16年3月1日登記

地番 133-7-133-15

土地積測量図
土地所在地
岡山市西大寺新地字下荒沖

1 敷目と面積

地番133-12

測点	X	Y	辺長
E01	-150599.037	-25220.279	98.49
E03	-150550.025	-25224.102	11.83
E02	-150489.009	-25226.534	12.84
E06	-150476.181	-25225.052	12.06
C125	-150461.126	-25225.520	10.26
C174	-150461.458	-25215.816	1.46
C128	-150462.912	-25215.560	15.31
C129	-150476.210	-25214.968	40.81
C132	-150418.985	-25213.382	18.85
C134	-150537.816	-25212.650	18.85
C137	-150536.645	-25211.419	11.06
C138	-150569.499	-25211.419	11.06
C141	-150580.549	-25210.990	10.83
C142	-150591.368	-25210.570	5.00
C144	-150596.359	-25210.376	5.01
C145	-150599.512	-25214.265	6.03
倍積	2720.065357		
面積	1360.4326785	地積	1360 m ²

地番133-13

測点	X	Y	辺長
C124	-150461.458	-25215.616	2.56
C17	-150460.786	-25213.122	5.69
X304	-150459.381	-25207.604	1.42
X144	-150460.801	-25207.550	6.28
C128	-150462.812	-25215.560	1.46
倍積	23.457490		
面積	11.7269900	地積	11 m ²

地番133-14

測点	X	Y	辺長
X304	-150459.381	-25207.604	3.47
X303	-150458.520	-25204.245	1.39
X87	-150459.616	-25204.191	3.47
C144	-150460.801	-25207.550	1.42
倍積	9.532730		
面積	4.7663750	地積	4.76 m ²

地番133-15


測点	X	Y	辺長
X303	-150458.520	-25204.245	9.91
C16	-150456.980	-25184.638	0.98
C15	-150455.889	-25192.788	0.83
C14	-150455.141	-25182.969	1.92
C13	-150451.048	-25183.265	0.84
C12	-150457.199	-25181.885	10.05
X97	-150459.916	-25204.191	1.35
倍積	30.794842		
面積	15.3973210	地積	15 m ²

分割前面積

B	133-7	11250.3587830
C	133-8	6118.3244020
D	133-9	1146.6895225
E	133-10	151.4891915
F	133-11	837.6714490
G	133-12	130.4236645
H	133-13	1360.4326785
I	133-14	11.7989900
J	133-15	4.7663750
A	133-6	1473.5151990
地積		1473 m ²

作成者 岡山市神井上1139 測量士 小野 慎 (平成15年3月1日作成)

申請人 岡山市長 萩原謙一

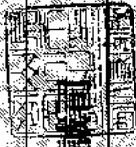

使用公算 1:10 (2003-0)-(4701)
使用面積 3.25 x 13160 システム

令和7年2月25日

岡山地方法務局岡山西出張所

登記簿

出報明



登記年月日: 平成16年3月11日

0684706

平成16年3月11日登記前170-1後、新地積測量図
地在積地積測量図
地番 170-5~170-12
土地の所在 岡山中西大寺新地字九郎分

引照点表

測点No. T-5	後補点No. T-5	距離	内角
X座標	-150727.019		
Y座標	-150319.034		
方向角	25410.545	25.399.130	48.381.14
距離	166.21.14		
測点	方向角	距離	内角
C32	56.47.54	95.760	250.21.40
C29	56.33.53	94.304	250.12.19

引照点表

測点No. S-5	後補点No. T-5	距離	内角
X座標	-150366.876		
Y座標	-25378.339		
方向角	337.21.25	25.399.130	54.004.11
測点	方向角	距離	内角
X362	21.53.51	30.443	44.12.6
P119	49.6.19	18.771	71.44.54
P120	74.13.19	22.558	96.51.54
X363	83.1.28	67.040	105.40.3

引照点表


測点No. T-7	後補点No. S-5	距離	内角
X座標	-150447.089		
Y座標	-25366.266		
方向角	351.13.29	25.378.339	79.140.11
測点	方向角	距離	内角
X364	37.3.57	50.187	45.90.28
E73	7.20.56	74.383	16.7.27
P66	3.10.59	66.100	11.57.30
E85	183.3.33	20.934	191.50.4
X357	110.25.33	71.057	119.12.4

引照点表

測点No. T-7	後補点No. S-5	距離	内角
X座標	-150447.089		
Y座標	-25366.266		
方向角	351.13.29	25.378.339	79.140.11
測点	方向角	距離	内角
X370	184.0.54	58.499	152.47.25
E84	183.11.4	45.285	191.57.35
X371	163.12.33	58.651	191.59.4

引照点表

測点No. T-8	後補点No. T-7	距離	内角
X座標	-150678.620		
Y座標	-25366.921		
方向角	14.3.3	25.366.266	85.076.11
測点	方向角	距離	内角
X272	3.35.51	22.571	349.32.46
X380	3.37.2	21.197	349.53.59
K30	341.33.42	22.174	327.30.39
K266	339.59.14	20.751	325.56.11

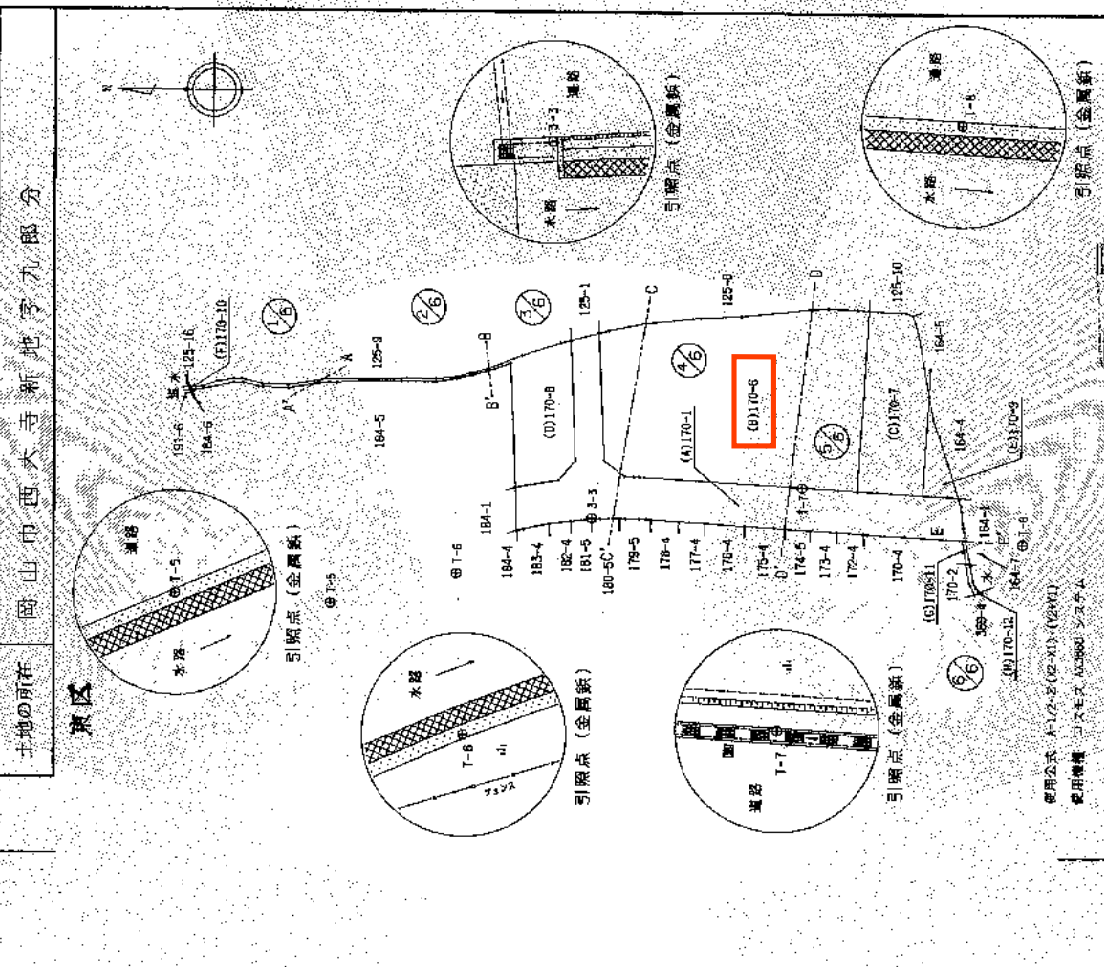

作成者 岡山市測量士17902
測量士 小野 賢
申請人 岡山市長裁原誠司
縮尺 1/2000

使用公式 A-1/2-5(2-A1)-(2-A1)
使用機種 JUS-MS2, MS3001, S-274

H16.3.1

(平成16年3月6日作製)

7-3

登記年月日：平成16年3月1日

0664707

平成16年3月1日 登記

地番 170-6-170-12




土地の所在 岡山市西大寺新地字九郎分 1 枚目と隣接

地積測量図 2/6

東区



2/6

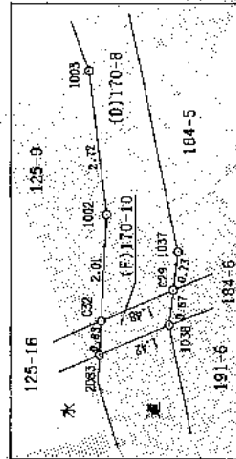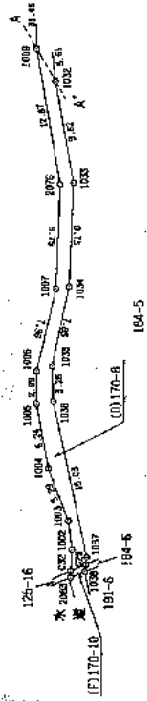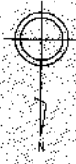

説明図式 A-172, 2 (22-X1) - (124-FB)
測量機器 水準器、巻尺、水準器、水準器



岡山市楠井止 1731
測量士 小野 隆

平成15年3月6日 (作成)

申請人

岡山市長 萩原 誠

縮尺 1/500

9-4

これは図面に記載されている内容を証明する書面である。

令和7年2月25日

岡山地方事務局 岡山西区事務所

登記官

山根 明



公用

登記年月日：平成16年3月1日


0064708

平成16年3月1日 登記

地番 170-6~170-12

地積測量図 3/6
土地所在図 1/6

土地の所在 岡山市西大寺新地字九段分 1枚目と同様
東区

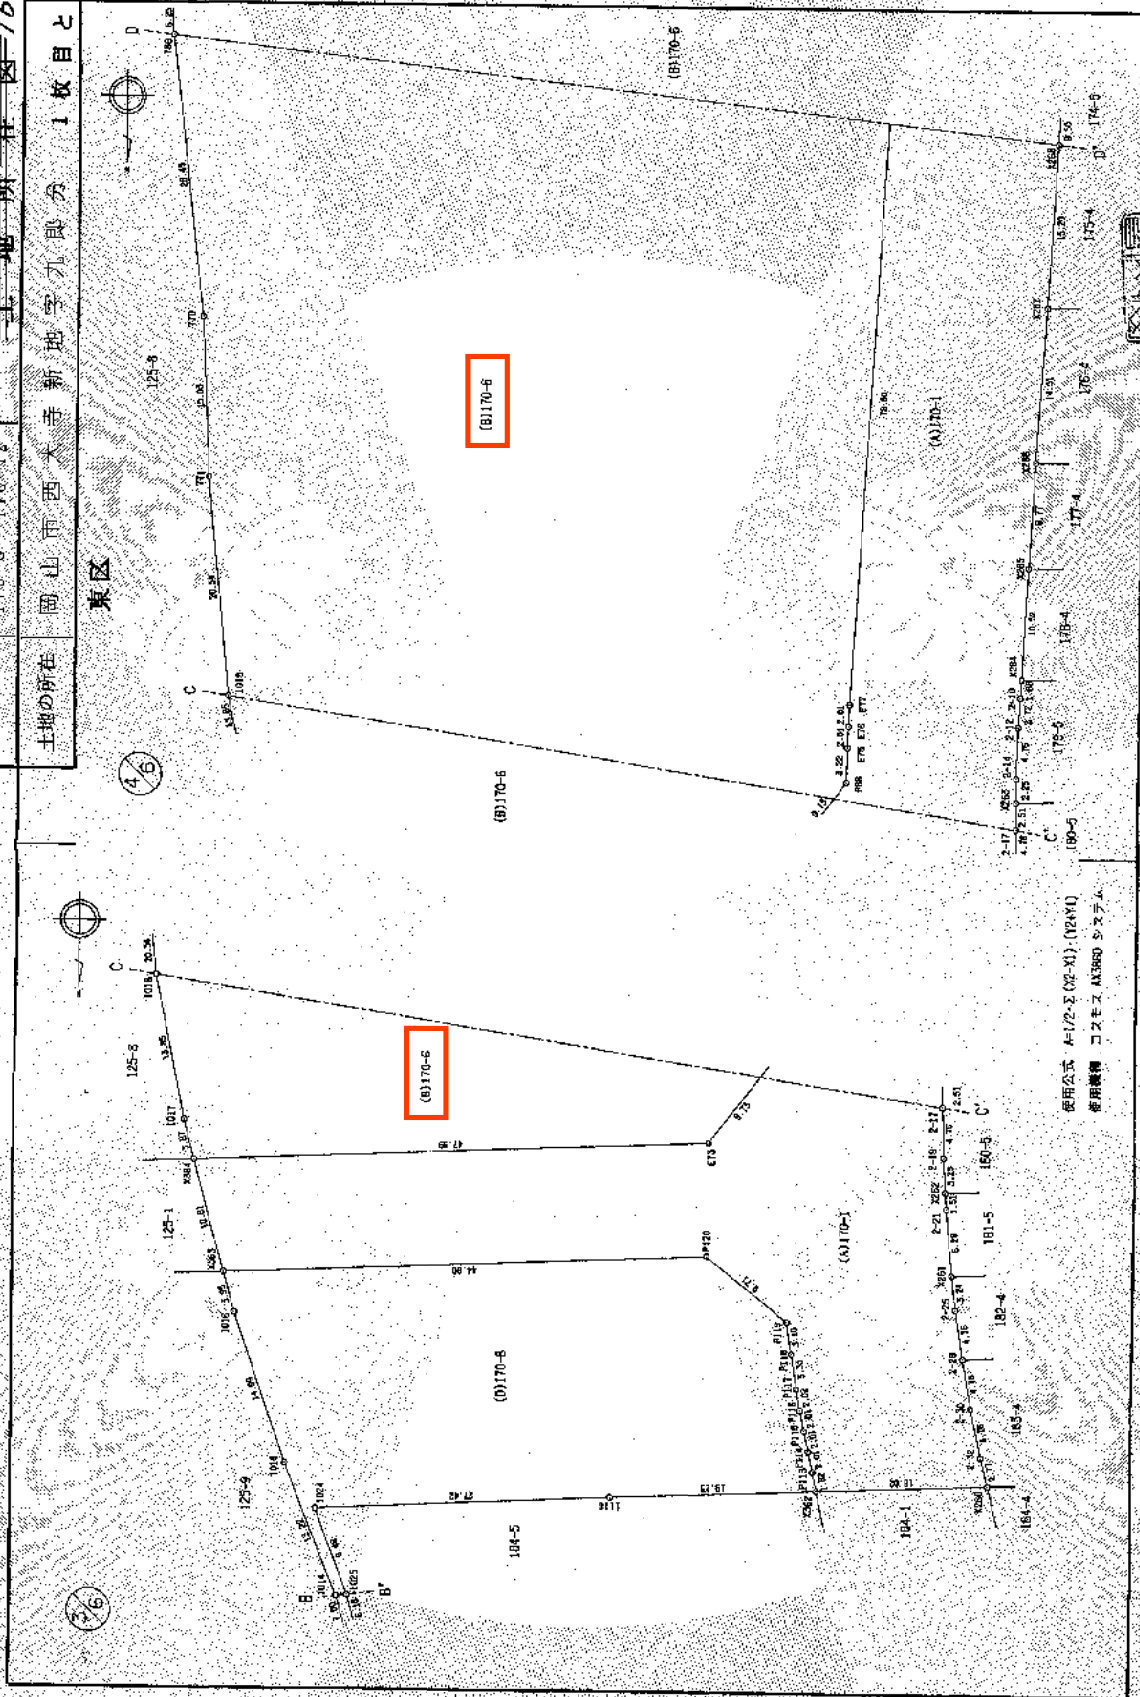

使用公式 A=1/2・Σ(C2-C1) (1244)
使用面積 コスモス AN3880 システム



岡山市瀬井土1739番地2
測量士 小野 誠

作成者

平成15年3月6日作成

申請人

岡山市長教員会

縮尺

1/500

9-5

これは図面に記録されている内容を証明した測量図である

令和7年2月25日

岡山地方務局岡山西出張所

登記官

山根 明



公用

登記年月日 平成15年8月11日

0664709


平成16年3月1日 登記

地番 170-6 170-12

地積測量図 4/6
土地所在地 岡山市西水寺新地字九部分

1 枚百七間線

東区

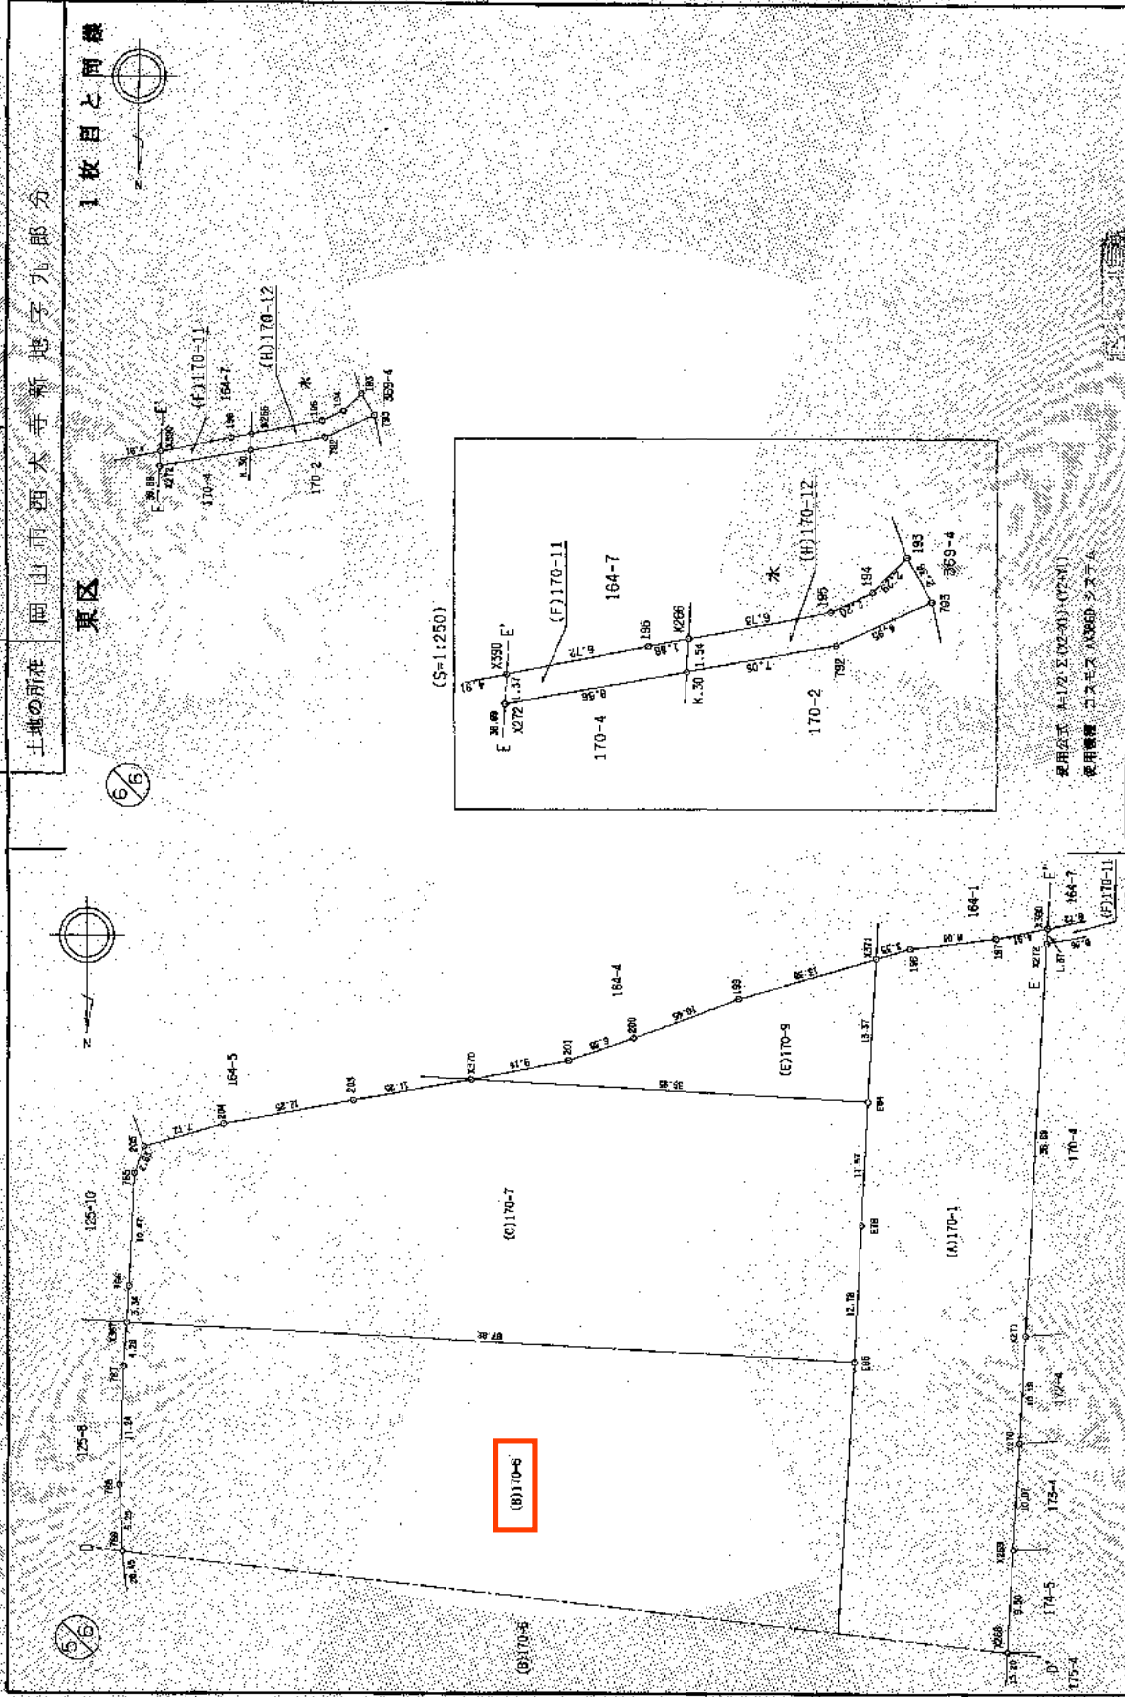

岡山市横井上1丁目2番地
測量士 小野

作成者
岡山市横井上1丁目2番地
測量士 小野

申請人
岡山市長谷川町

縮尺 1/500

7-6

これは図面に記録されている内容を説明した書面である。
令和7年2月25日 岡山地方事務局岡山西出張所 登記官 山根明

公用

登記官

山根明



登記年月日：平成16年3月18日

0664710

平成16年3月18日 登記

地積測量図 5/6
土地所在地 岡山市西大寺新地字九郎分

土地の所在 岡山市西大寺新地字九郎分
東区
1 枚目と何枚

地番170-9

測点	X	Y	辺長
A371	-150505.648	-25368.549	13.37
B84	-150422.303	-25368.781	36.95
X370	-150494.425	-25351.893	9.16
201	-150496.200	-25340.875	6.38
200	-150498.291	-25346.902	10.45
199	-150501.900	-25356.707	13.38
面積	472.546346	地積	236 m ²
面積	256.2731730		

地番170-10

測点	X	Y	辺長
C29	-150220.050	-25331.852	0.67
1038	-150219.387	-25331.776	1.42
2083	-150218.840	-25330.462	0.63
C32	-150219.466	-25330.494	1.48
面積	1.661030	地積	0.83 m ²
面積	0.8305150		

地番170-11

測点	X	Y	辺長
K.30	-150508.594	-25393.934	8.56
X272	-150507.094	-25395.505	1.37
X390	-150508.465	-25395.583	6.72
196	-150509.778	-25392.178	1.88
K266	-150510.122	-25394.022	1.54
面積	24.425797	地積	12 m ²
面積	12.2128985		

「旧測地系」測量年月日 平成11年7月2日

使用公法 4-172-2392-41-(2411)
使用面積 1.257.41.950.2.7.1

岡山市梅井1733002
測量士 小野 誠

平成15年3月6日作成


地番170-12

測点	X	Y	辺長
793	-150511.843	-25405.406	4.95
792	-150509.814	-25408.889	7.05
K.30	-150508.584	-25393.934	1.54
K266	-150510.122	-25394.022	6.73
195	-150511.254	-25400.636	2.20
194	-150512.287	-25402.625	2.29
面積	37.244034	地積	18 m ²
面積	19.6220170		

分別面積	12305.6631735	
B 170-6	6059.3870670	
C 170-7	1533.5880886	
D 170-8	1233.4517010	
E 170-9	236.2731730	
F 170-10	0.8305150	
G 170-11	12.2128985	
H 170-12	18.6220170	
A 170-1	3211.277135	
地積	3211	m ²

申請人 岡山市長 萩原誠司

紙尺

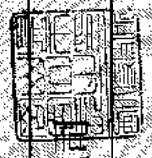

令和7年2月25日 岡山地方教育委員会 登記官

測量士 小野 誠

山根 明



登記年月日：平成15年9月1日

0664711

平成16年3月18日 登記

測量所所在地
図 6/6

土地の所在 岡山府西大寺郡北野九郎分

東区

1 敷自と間接

地番 170-6

順	点	X	Y	延	長
E55	150467.993	-25367.383	79.80		
E57	150388.327	-25362.800	2.01		
E76	150386.317	-25362.716	2.01		
E75	150384.310	-25362.659	3.22		
R66	150391.092	-25362.595	9.73		
E53	150373.317	-25356.751	47.69		
X364	150371.151	-25308.906	3.87		
1017	150374.678	-25307.872	13.85		
1018	150388.437	-25305.066	20.54		
770	150423.887	-25303.016	15.03		
769	150469.171	-25299.296	6.25		
768	150456.410	-25288.964	11.24		
767	150467.641	-25299.393	4.26		
X367	150471.888	-25299.676	67.62		
面積	12118.774134		面積	6059	m ²
面積	6059.3870670				

地番 170-7

順	点	X	Y	延	長
E78	150480.750	-25366.117	12.76		
E85	150467.993	-25367.383	67.82		
X367	150471.888	-25299.676	3.34		
768	150475.222	-25298.898	10.47		
765	150485.662	-25308.399	2.63		
205	150446.134	-25301.344	7.72		
204	150480.268	-25308.761	12.25		
203	150482.481	-25329.089	11.25		
X370	150494.425	-25331.493	36.95		
E64	150482.303	-25368.781	11.57		
面積	5067.176177		面積	1533	m ²
面積	1533.5680865				


測量式 A=1/2 (a+b)(h) H
測量機 ヤマト M3000 システム

岡山市測量士 1738
測量士 小野 隆雄

平成15年3月6日 (作製)

申請人

岡市長裁原誠

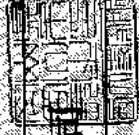

新

令和7年2月25日

岡山地方測量所岡山西出張所

登記官

山 根 明



請求番号：56-3