


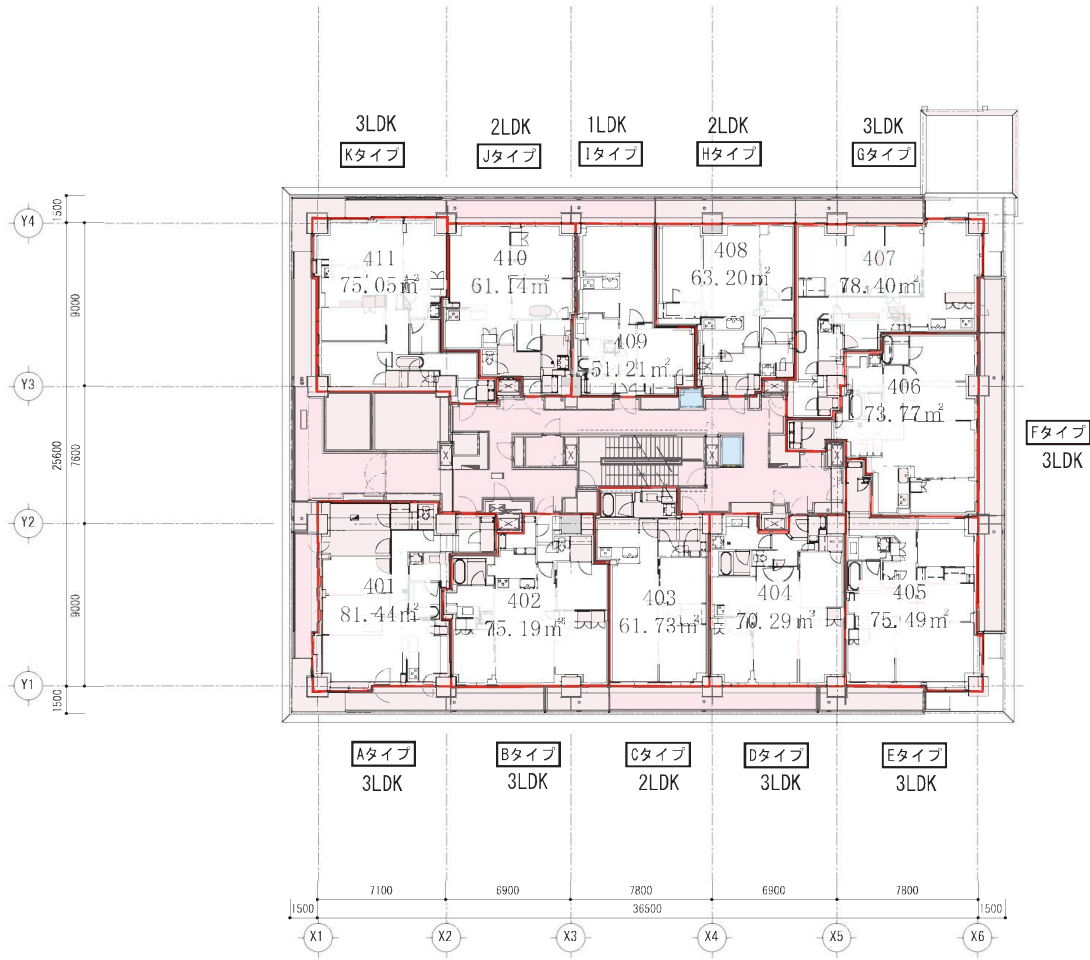

全体
共用

店舗
共用

2階
店舗
共用

住宅
共用

図面番号⑦

Project Site	
(仮称)岡山市表町三丁目15番地区第一種市街地 再開発事業施設建築物 新築工事	
Sheet Content	4階平面図
Sheet No.	A-07-05


Date	Revision	Ck.					Checked	Drawn	Scale	Phase	Unit
									A1 : 1/200 A3 : 1/400		mm/m



Project title	(仮称) 岡山市表町三丁目 15 番地区第一種市街地再開発事業施設建築物 新築工事		
Sheet Content	5~14 階平面図		
Sheet No.	A-07-06		

真北

[illegible]

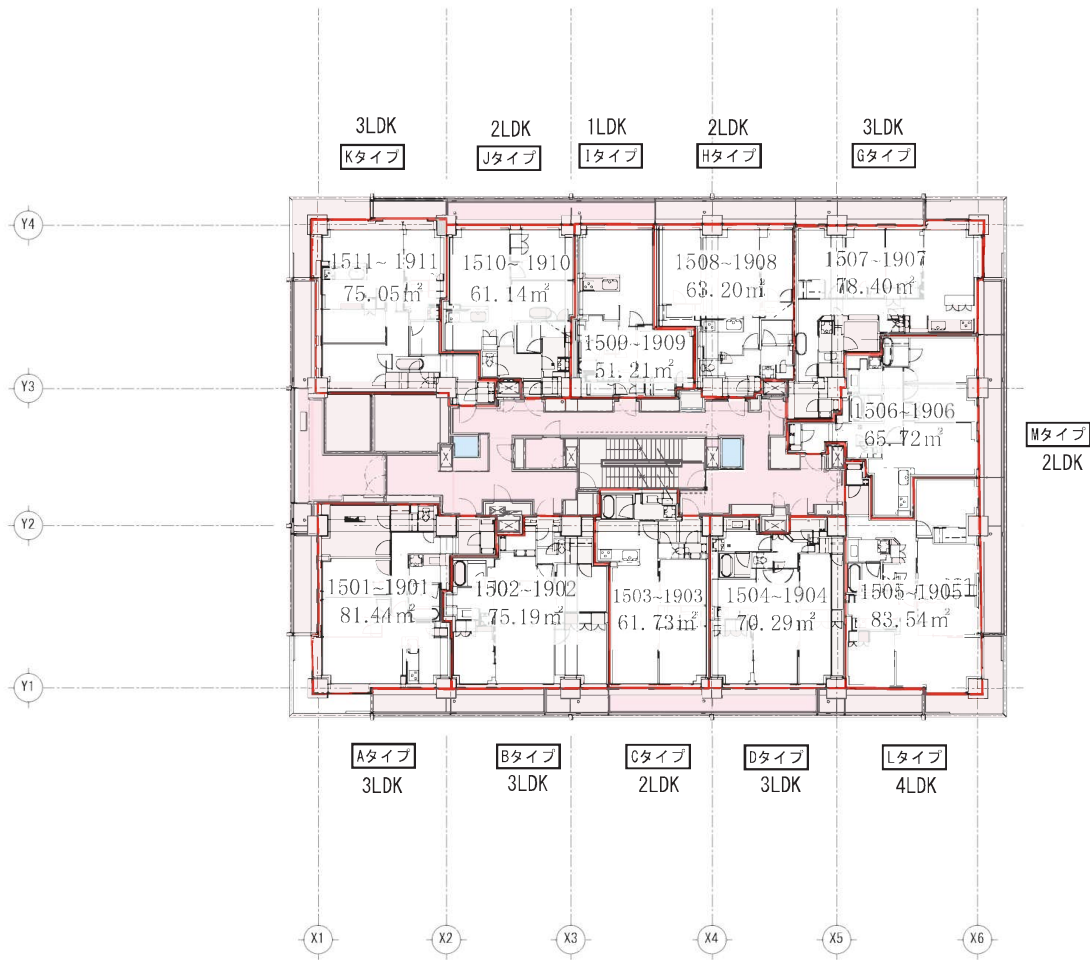

全体
共用

店舗
共用


2階
店舗
共用

住宅
共用

図面番号⑨

Project Site	
(仮称)岡山市表町三丁目15番地区第一種市街地 再開発事業施設建築物 新築工事	
Sheet Content	15～19階平面図
Sheet No.	A-07-07

Date	Revision	Ck.				Checked	Drawn	Scale	Unit	
								A1 : 1/200 A3 : 1/400	mm/m	

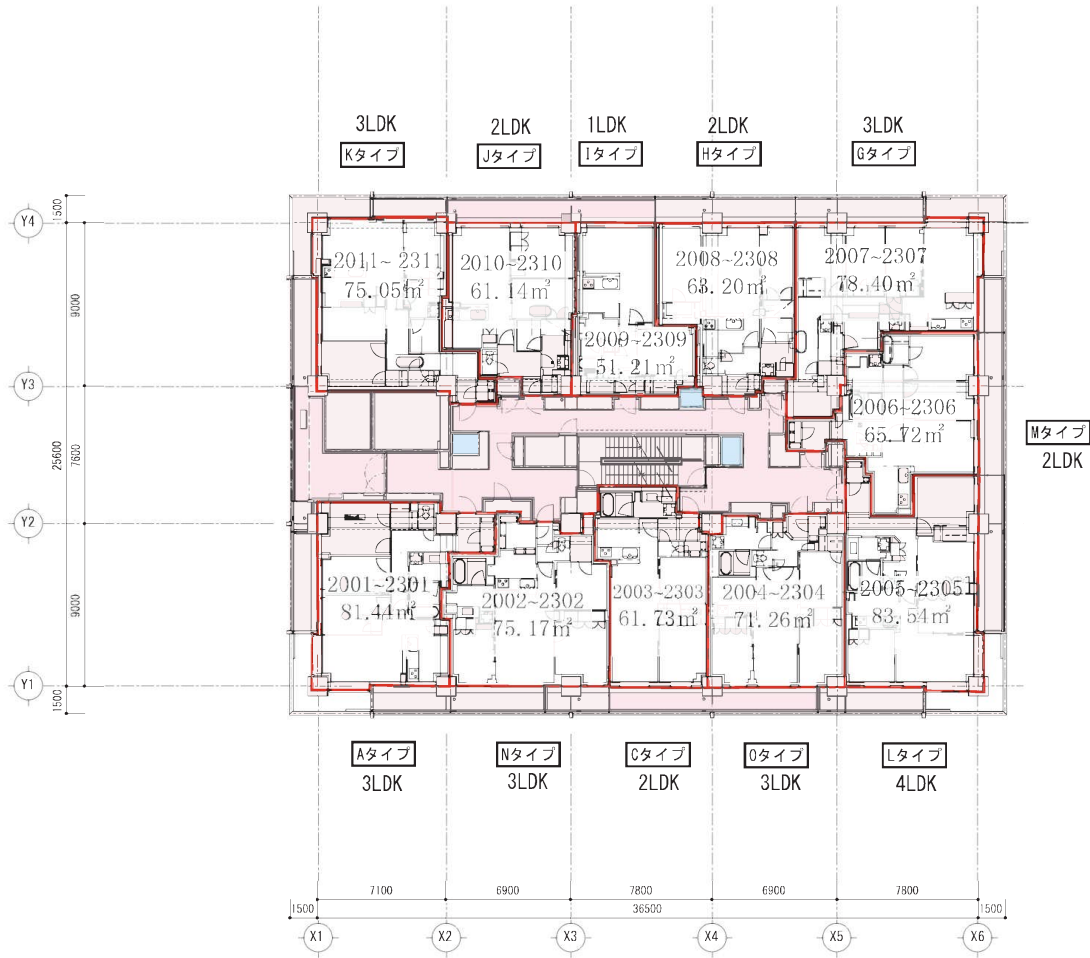

全体
共用

店舗
共用

2階
店舗
共用


住宅
共用

図面番号⑩

真北

Project Site	
(仮称)岡山市表町三丁目15番地区第一種市街地 再開発事業施設建築物 新築工事	
Sheet Content	20～23階平面図
Sheet No.	A-07-08

Date	Revision	Ck.	Checked	Drawn	Scale	Phase	Unit
					A1 : 1/200 A3 : 1/400		mm/m

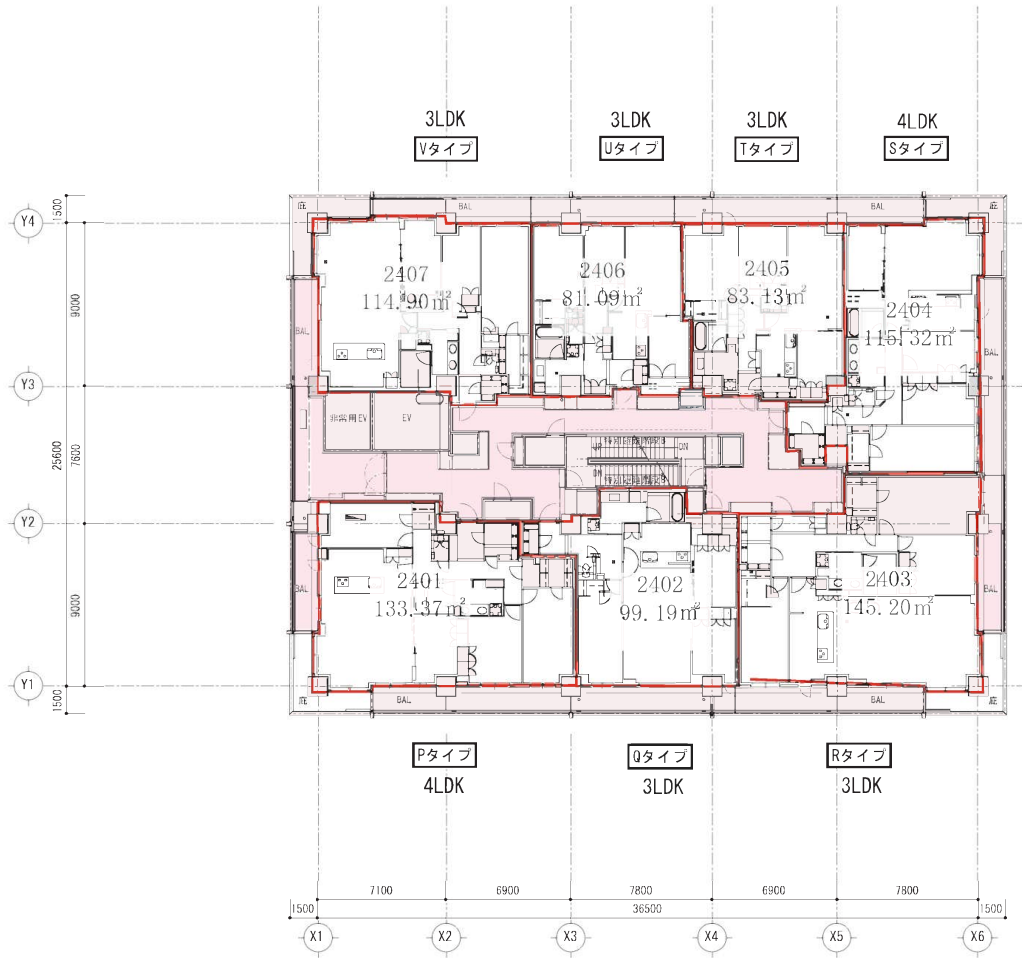

全体
共用

店舗
共用

2階
店舗
共用


住宅
共用

図面番号⑪

Project Site	
(仮称)岡山市表町三丁目15番地区第一種市街地 再開発事業施設建築物 新築工事	
Sheet Content	24階平面図
Sheet No.	A-07-09

真北

Date	Revision	Ck.					Checked	Drawn	Scale	Phase	Unit
									A1 : 1/200 A3 : 1/400		mm/m

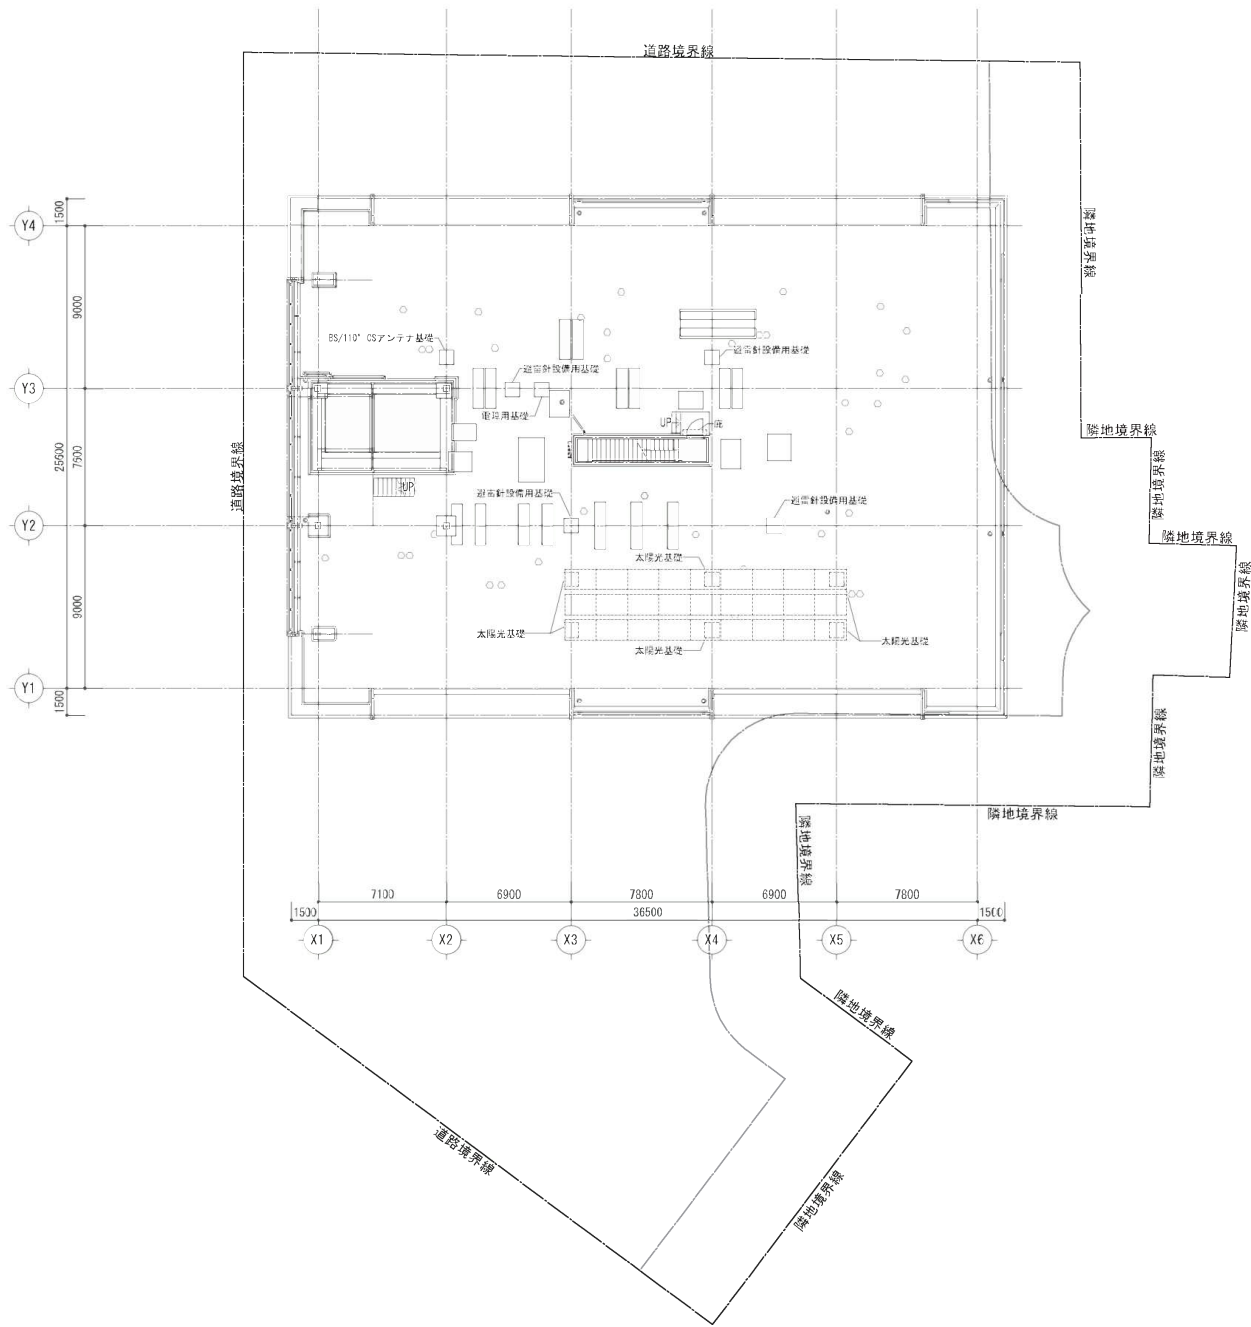


図面番号⑫


真北

Project Title	
〈仮称〉岡山市表町三丁目15番地区第一種市街地再開発事業施設建築物 新築工事	
Sheet Content	R階平面図
Sheet No.	A-07-10

Date	Revision	Clk.				Checked	Drawn	BSH	Phase	Scale	Unit
										A1: 1/200 A3: 1/400	mm/m

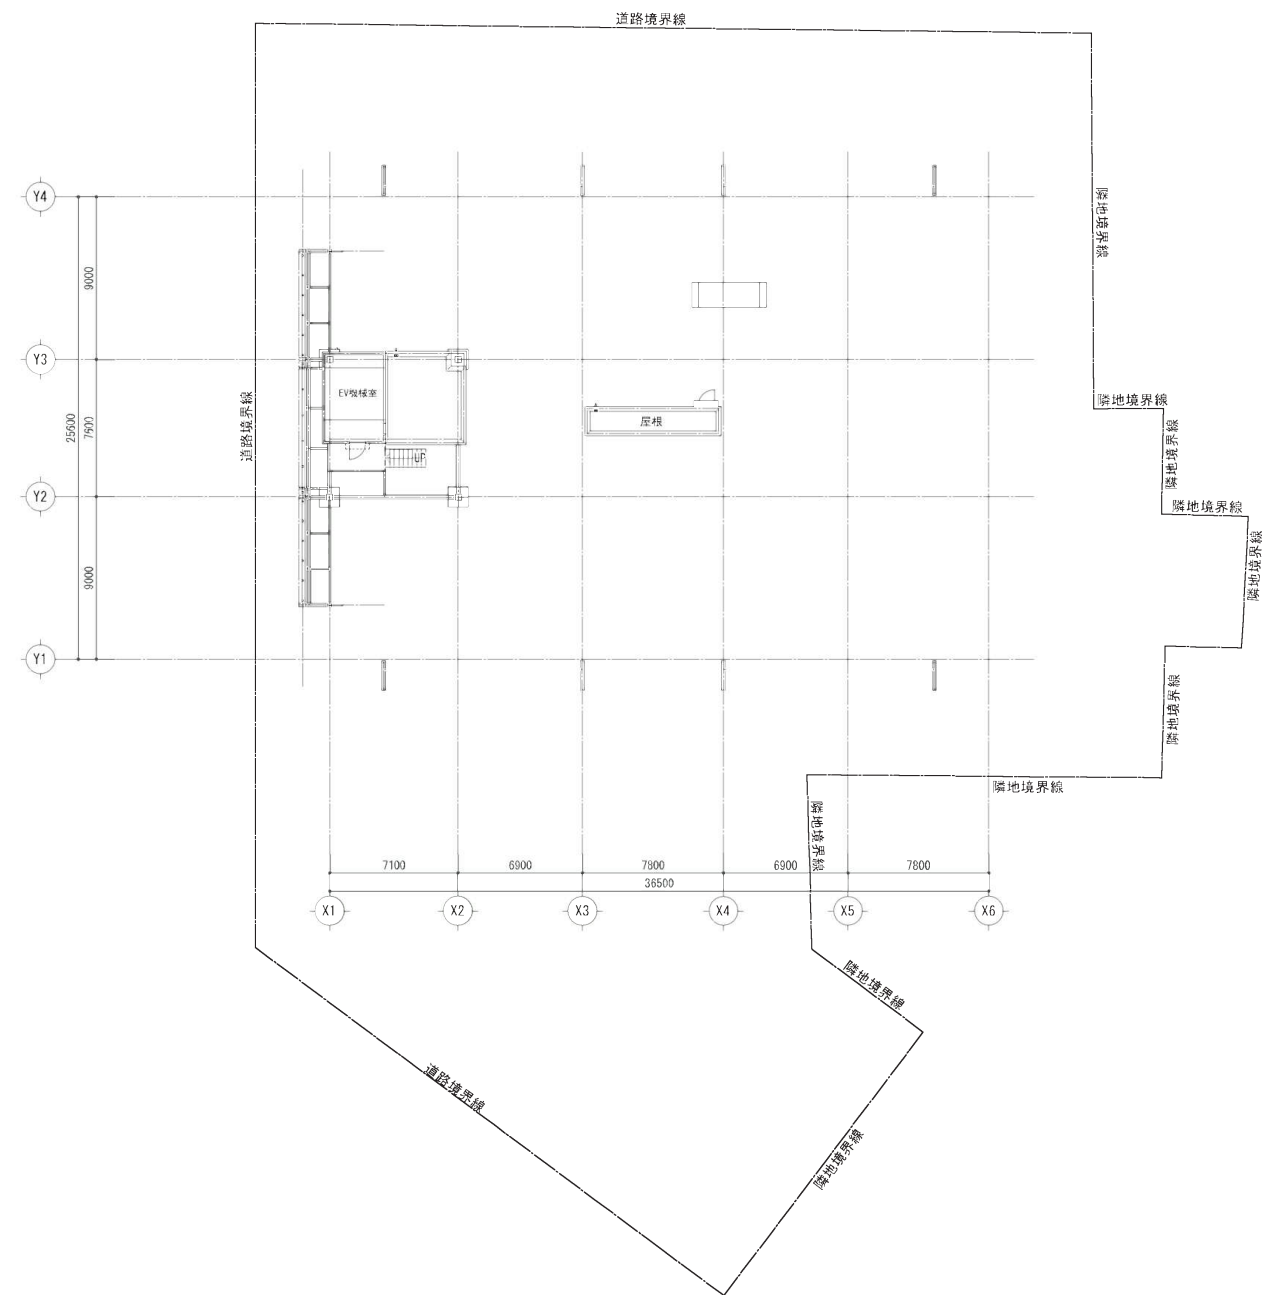

PH2階平面図

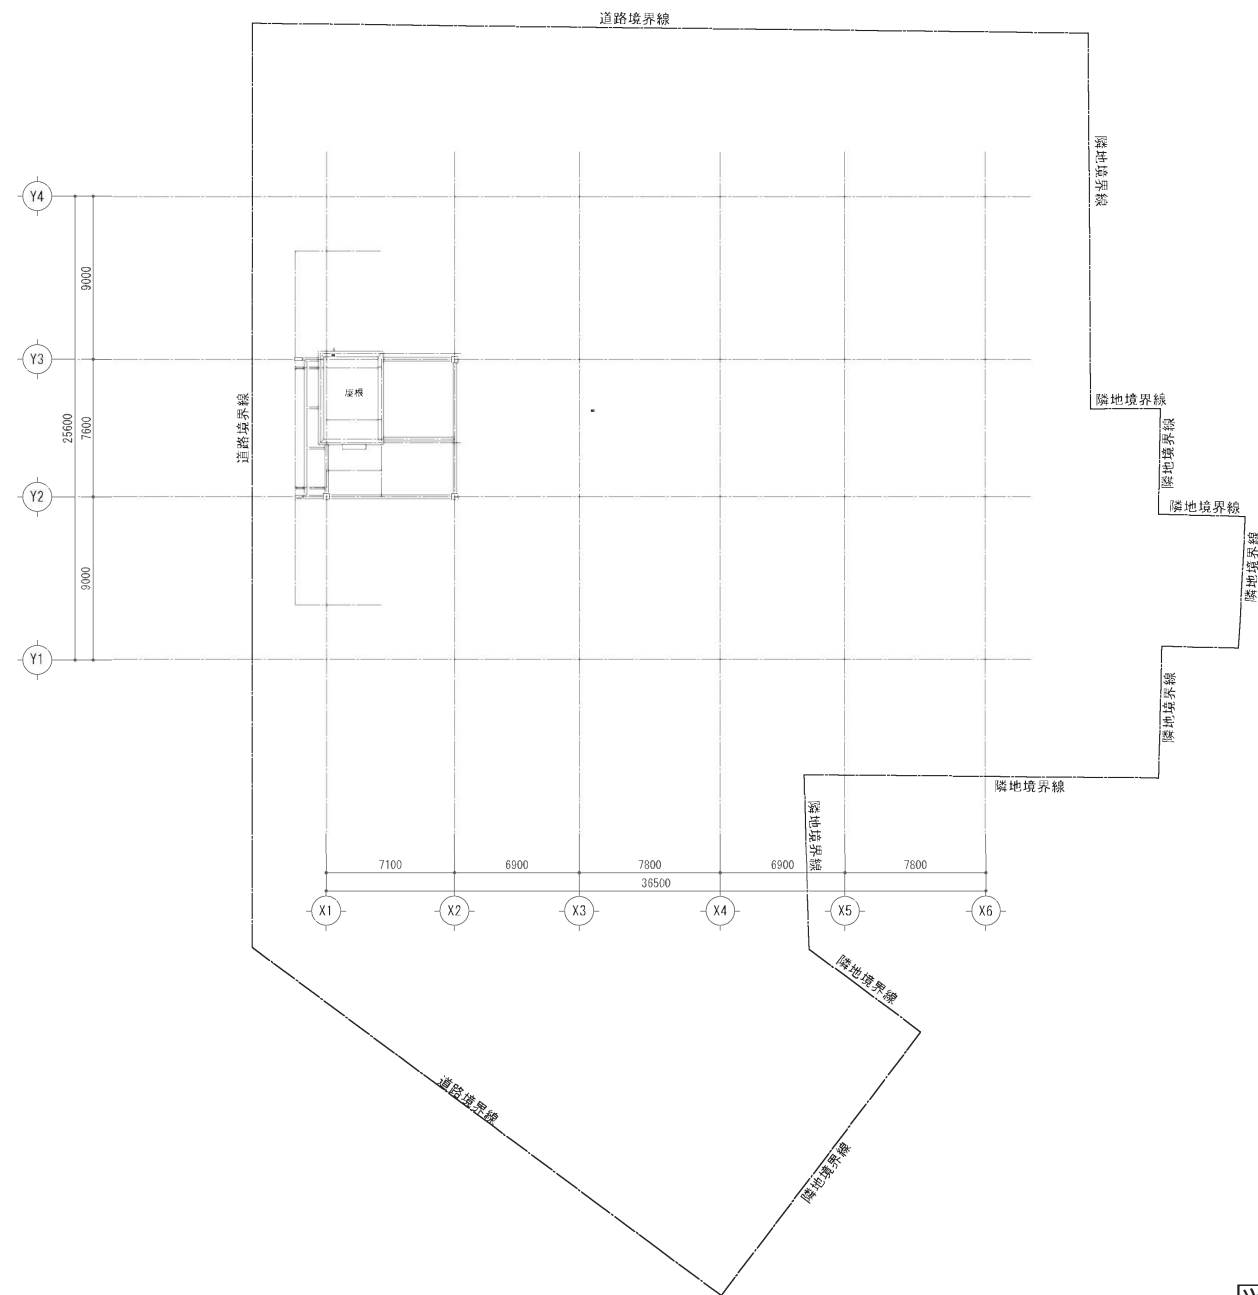



PHR階平面図

図面番号⑬

Project Title	
〈仮称〉岡山市表町三丁目15番地区第一種市街地再開発事業施設建築物 新築工事	
Sheet Content	PH2・PHR階平面図
Sheet No.	A-07-11



Date	Revision	Cl.					Checked	Drawn	ETM	Placed	Scale	Unit
											A1: 1/200 A3: 1/400	mm/m

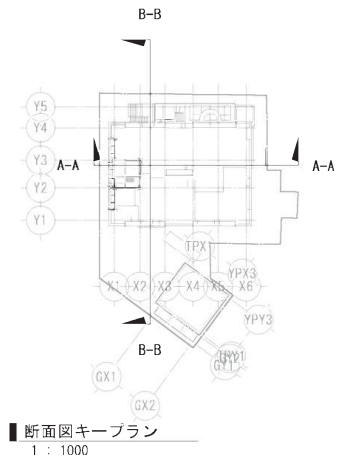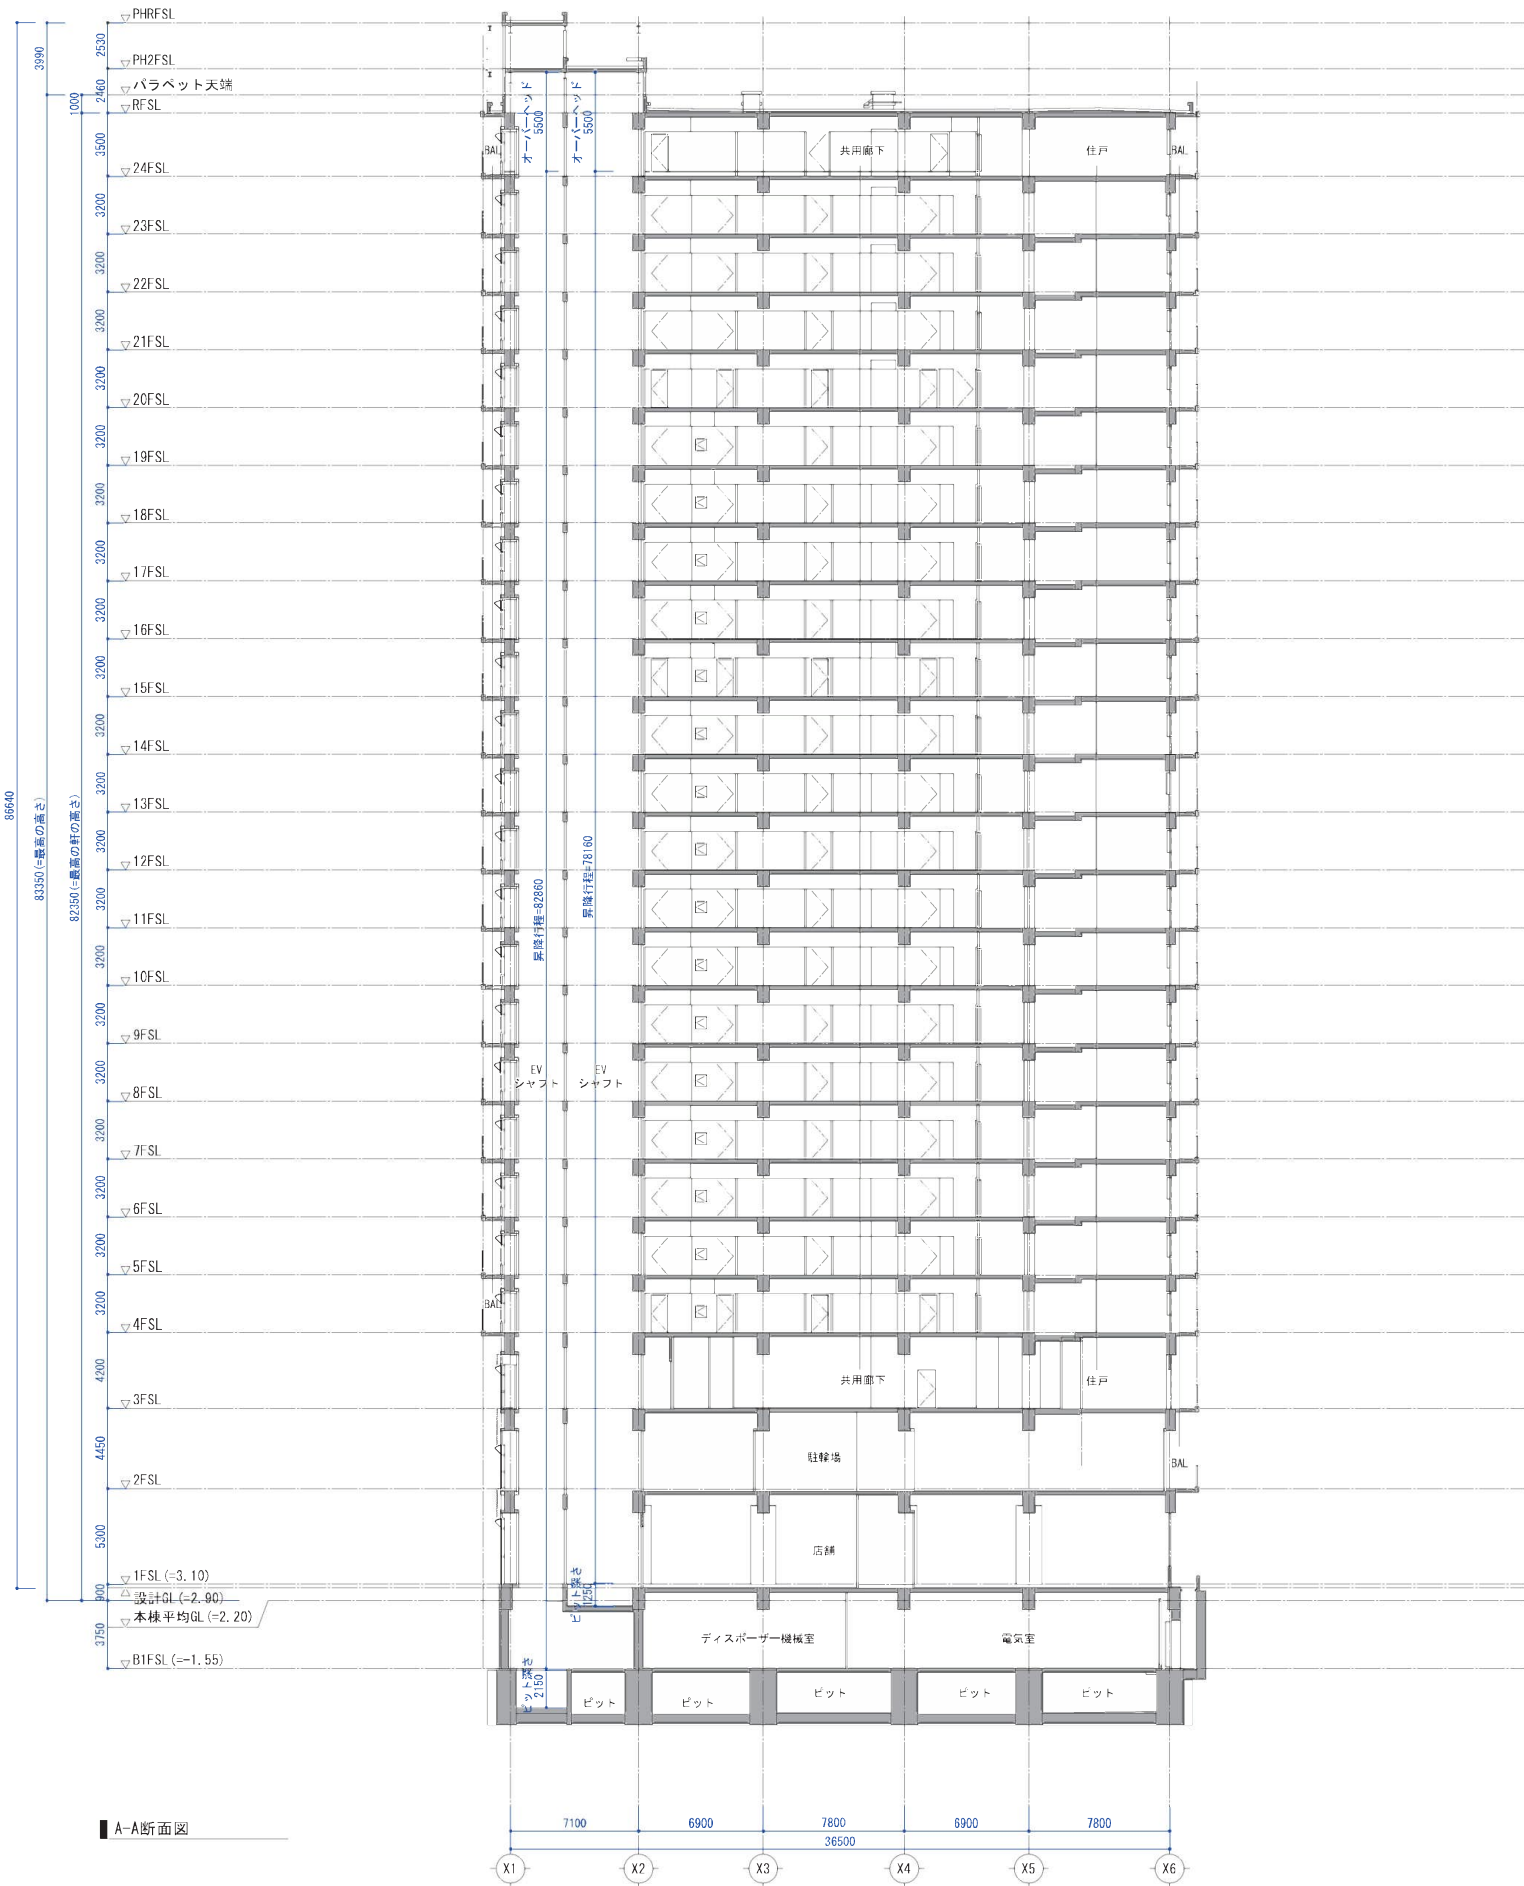

図面番号⑭

Project Title	
(仮称) 岡山市表町三丁目15番地区第一種市街地 再開発事業施設建築物 新築工事	
Sheet Content	
断面図(1)	
Sheet No.	
A-09-01	


Date		Revision	Ch.		Checkers		Drawn		Scale		Unit	
									A1:1/200 A3:1/400		mm/m	



図面番号⑮


Project Title	
(仮称) 岡山市表町三丁目15番地区第一種市街地 再開発事業施設建築物 新築工事	
Sheet Content	
断面図(2)	
Sheet No.	
A-09-02	

Date		Revision		Ch.		Checkers		Drawn		BIM		Phase		Scale		Unit	
														A1:1/200 A3:1/400		mm/m	

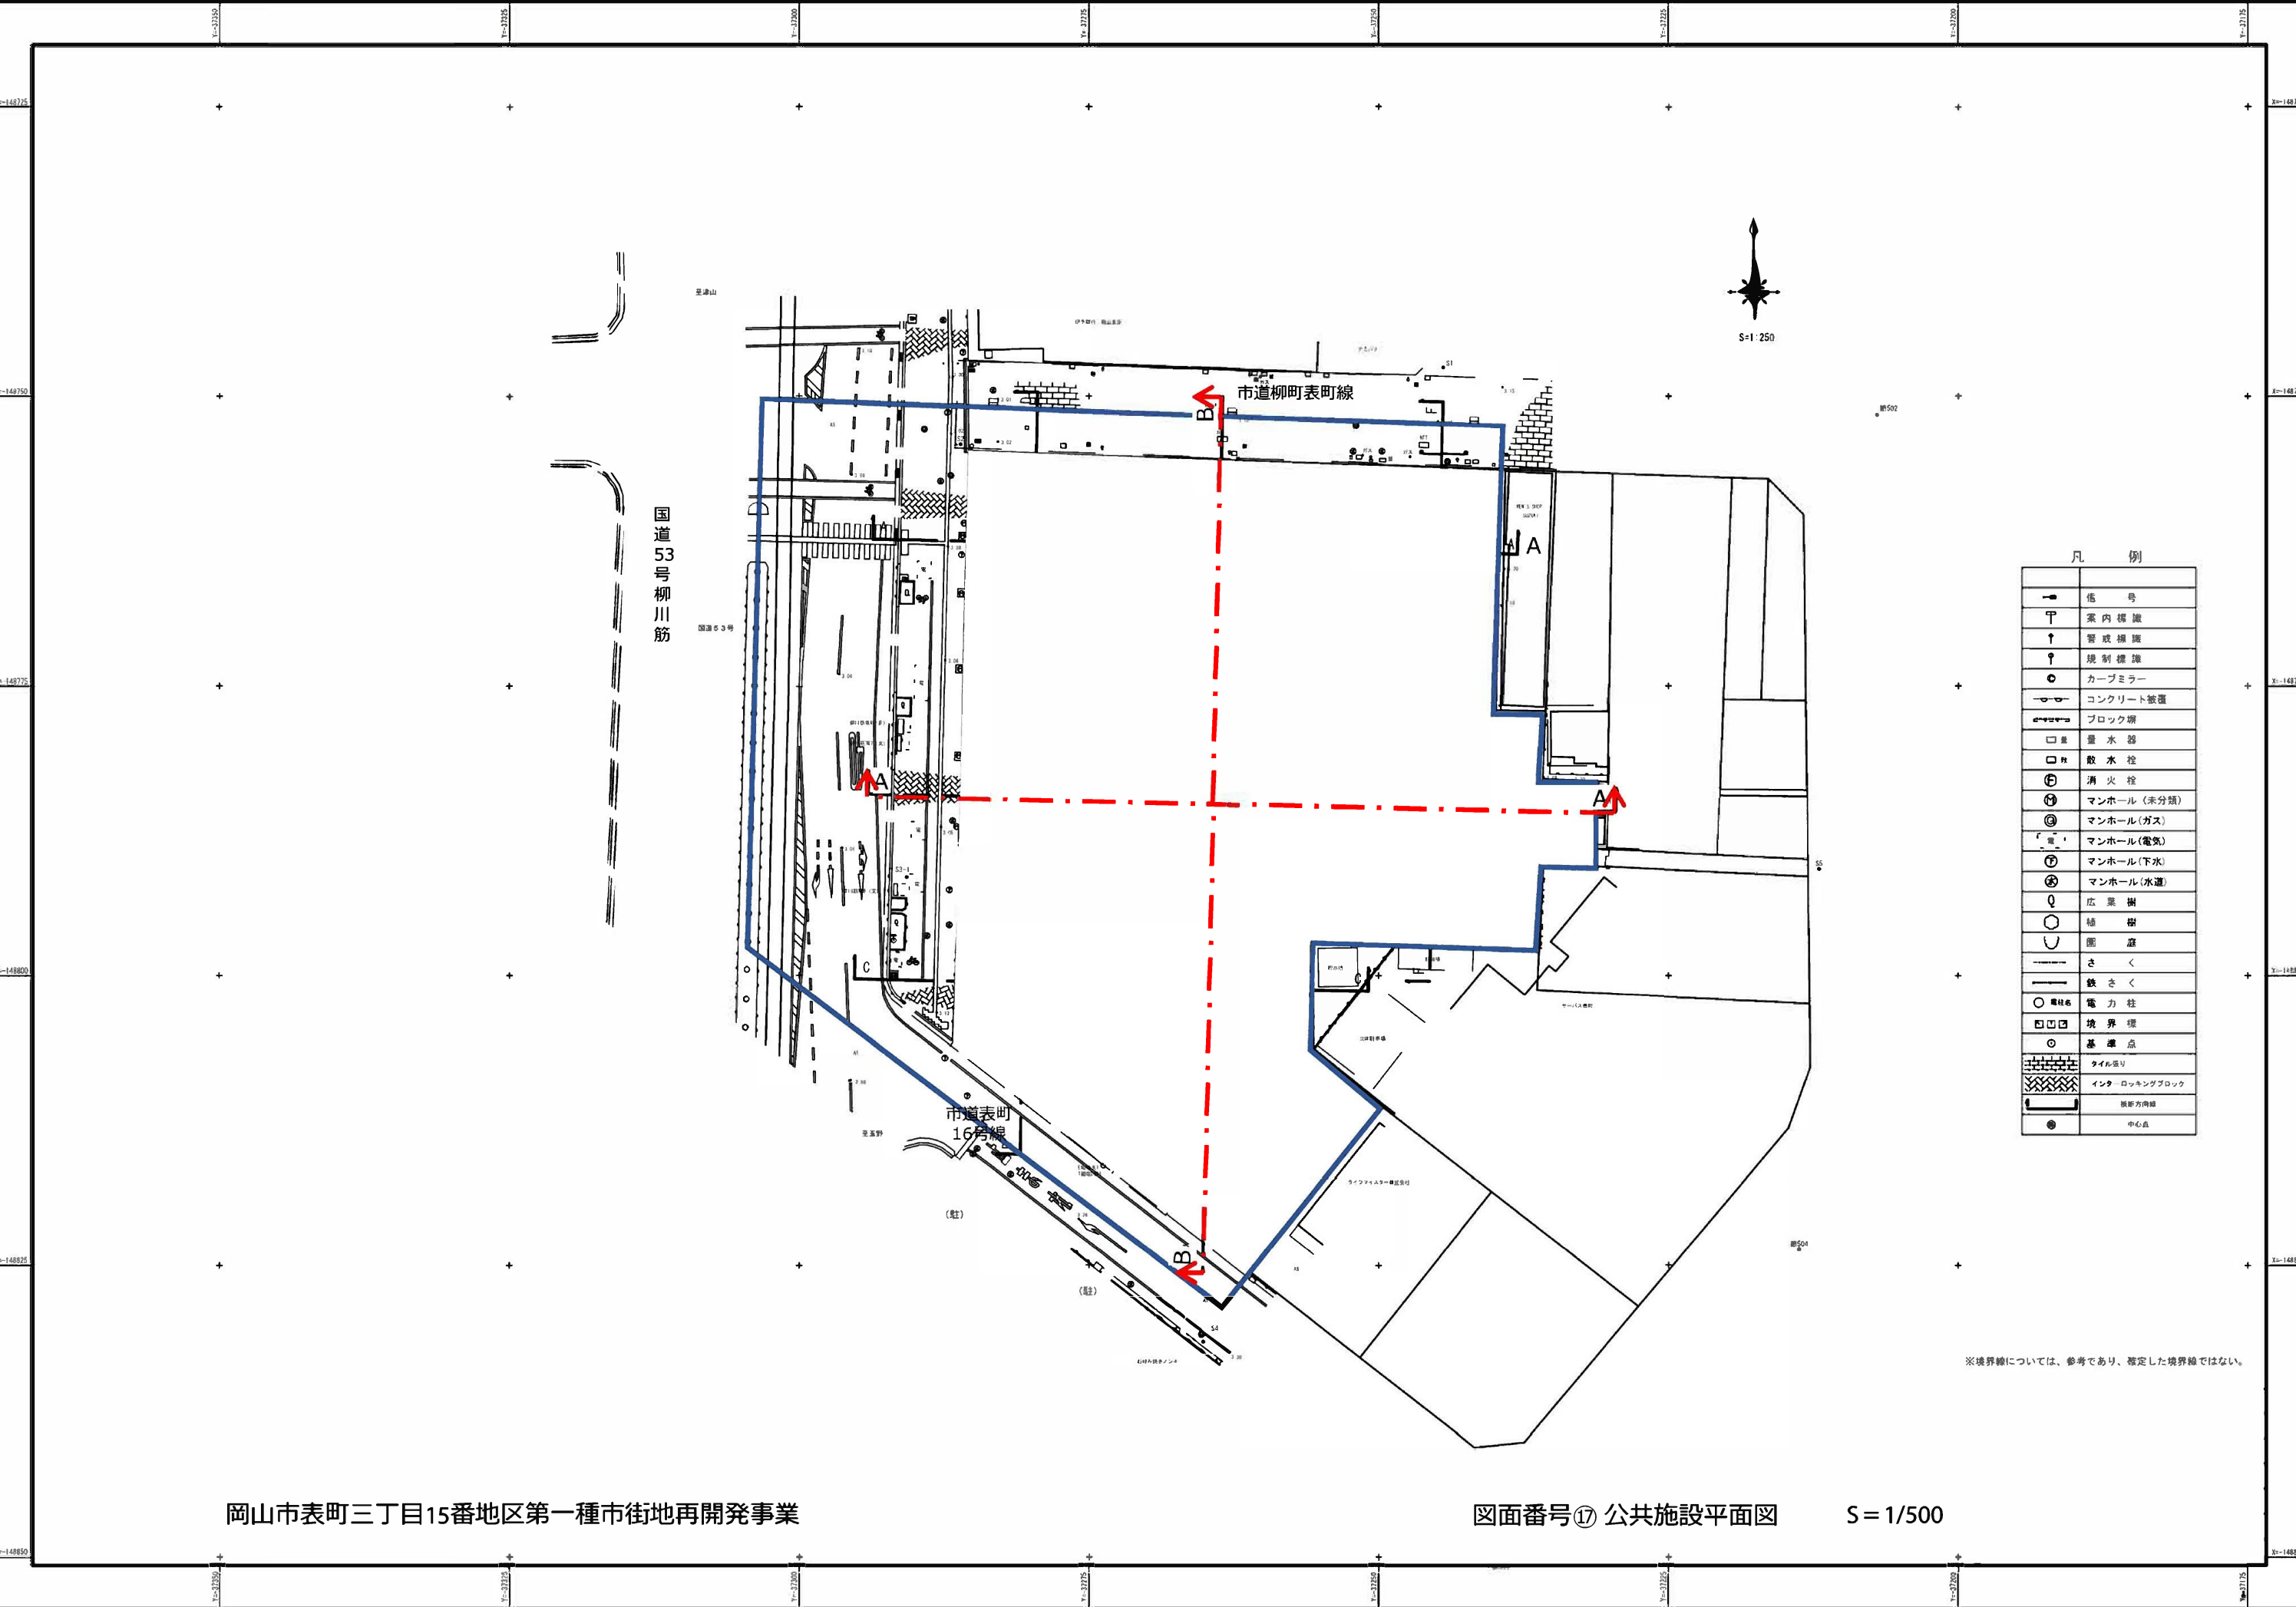


凡 例	
	信 号
	室内施設
	警戒施設
	規制施設
	カーブミラー
	コンクリート被覆
	ブロック塀
	量水器
	散水栓
	消火栓
	マンホール(未分類)
	マンホール(ガス)
	マンホール(電気)
	マンホール(下水)
	マンホール(水道)
	広葉樹
	結 樹
	園 庭
	さ く
	鉄 さ く
	電力柱
	境界線
	基準点
	タイル張り
	インタ ロッキングブロック
	道路方向線
	中心点

※境界線については、参考であり、確定した境界線ではない。

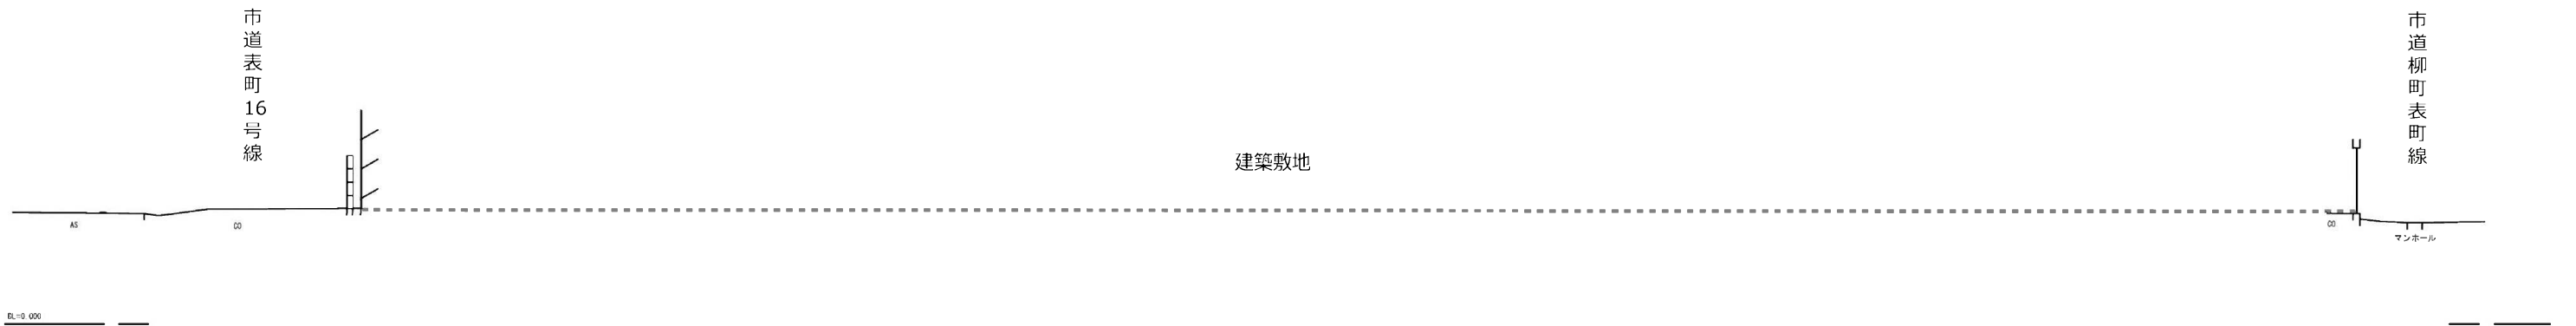

B-B 断面図

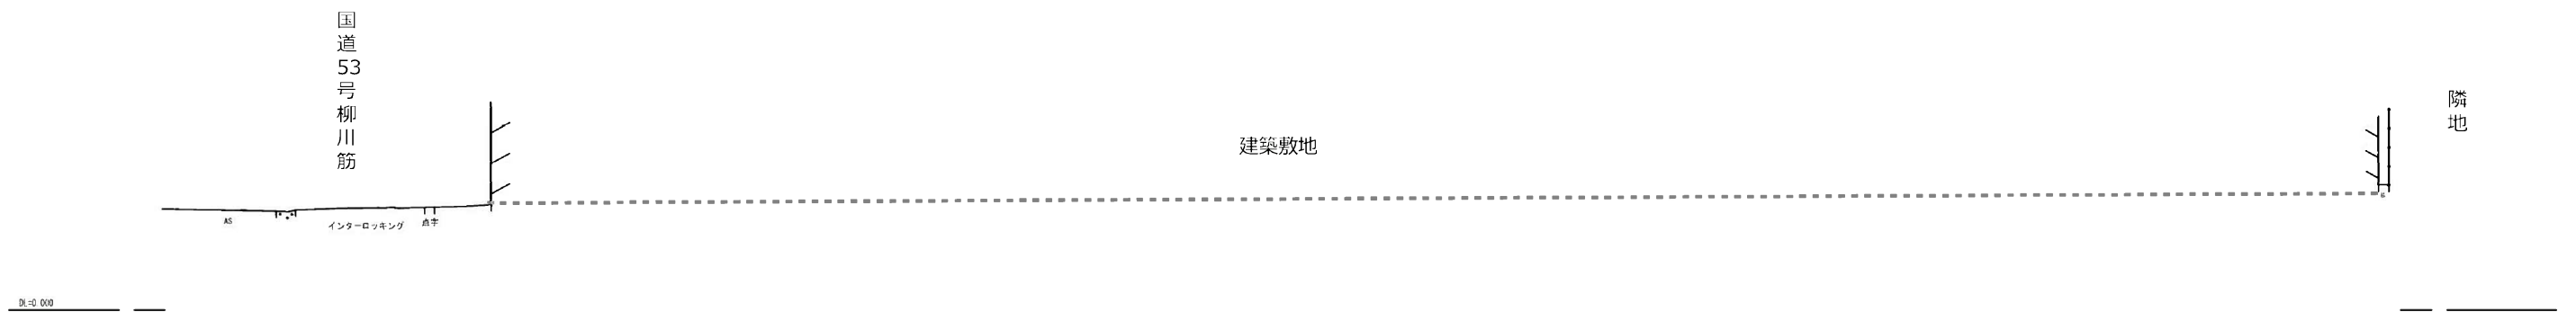

A-A 断面図