


- 凡例
- : 店舗 (店舗面積)
 - : 駐車場 (駐車桟)
 - : 駐輪場
 - : 荷さばき施設
 - : 廃棄物保管施設
 - : 併設施設
 - : 交通整理員



店舗面積	1,714.8㎡
駐車場収容台数	176台
駐輪場収容台数	73台
荷さばき施設面積	138.0㎡
廃棄物保管施設容量	53.4㎡

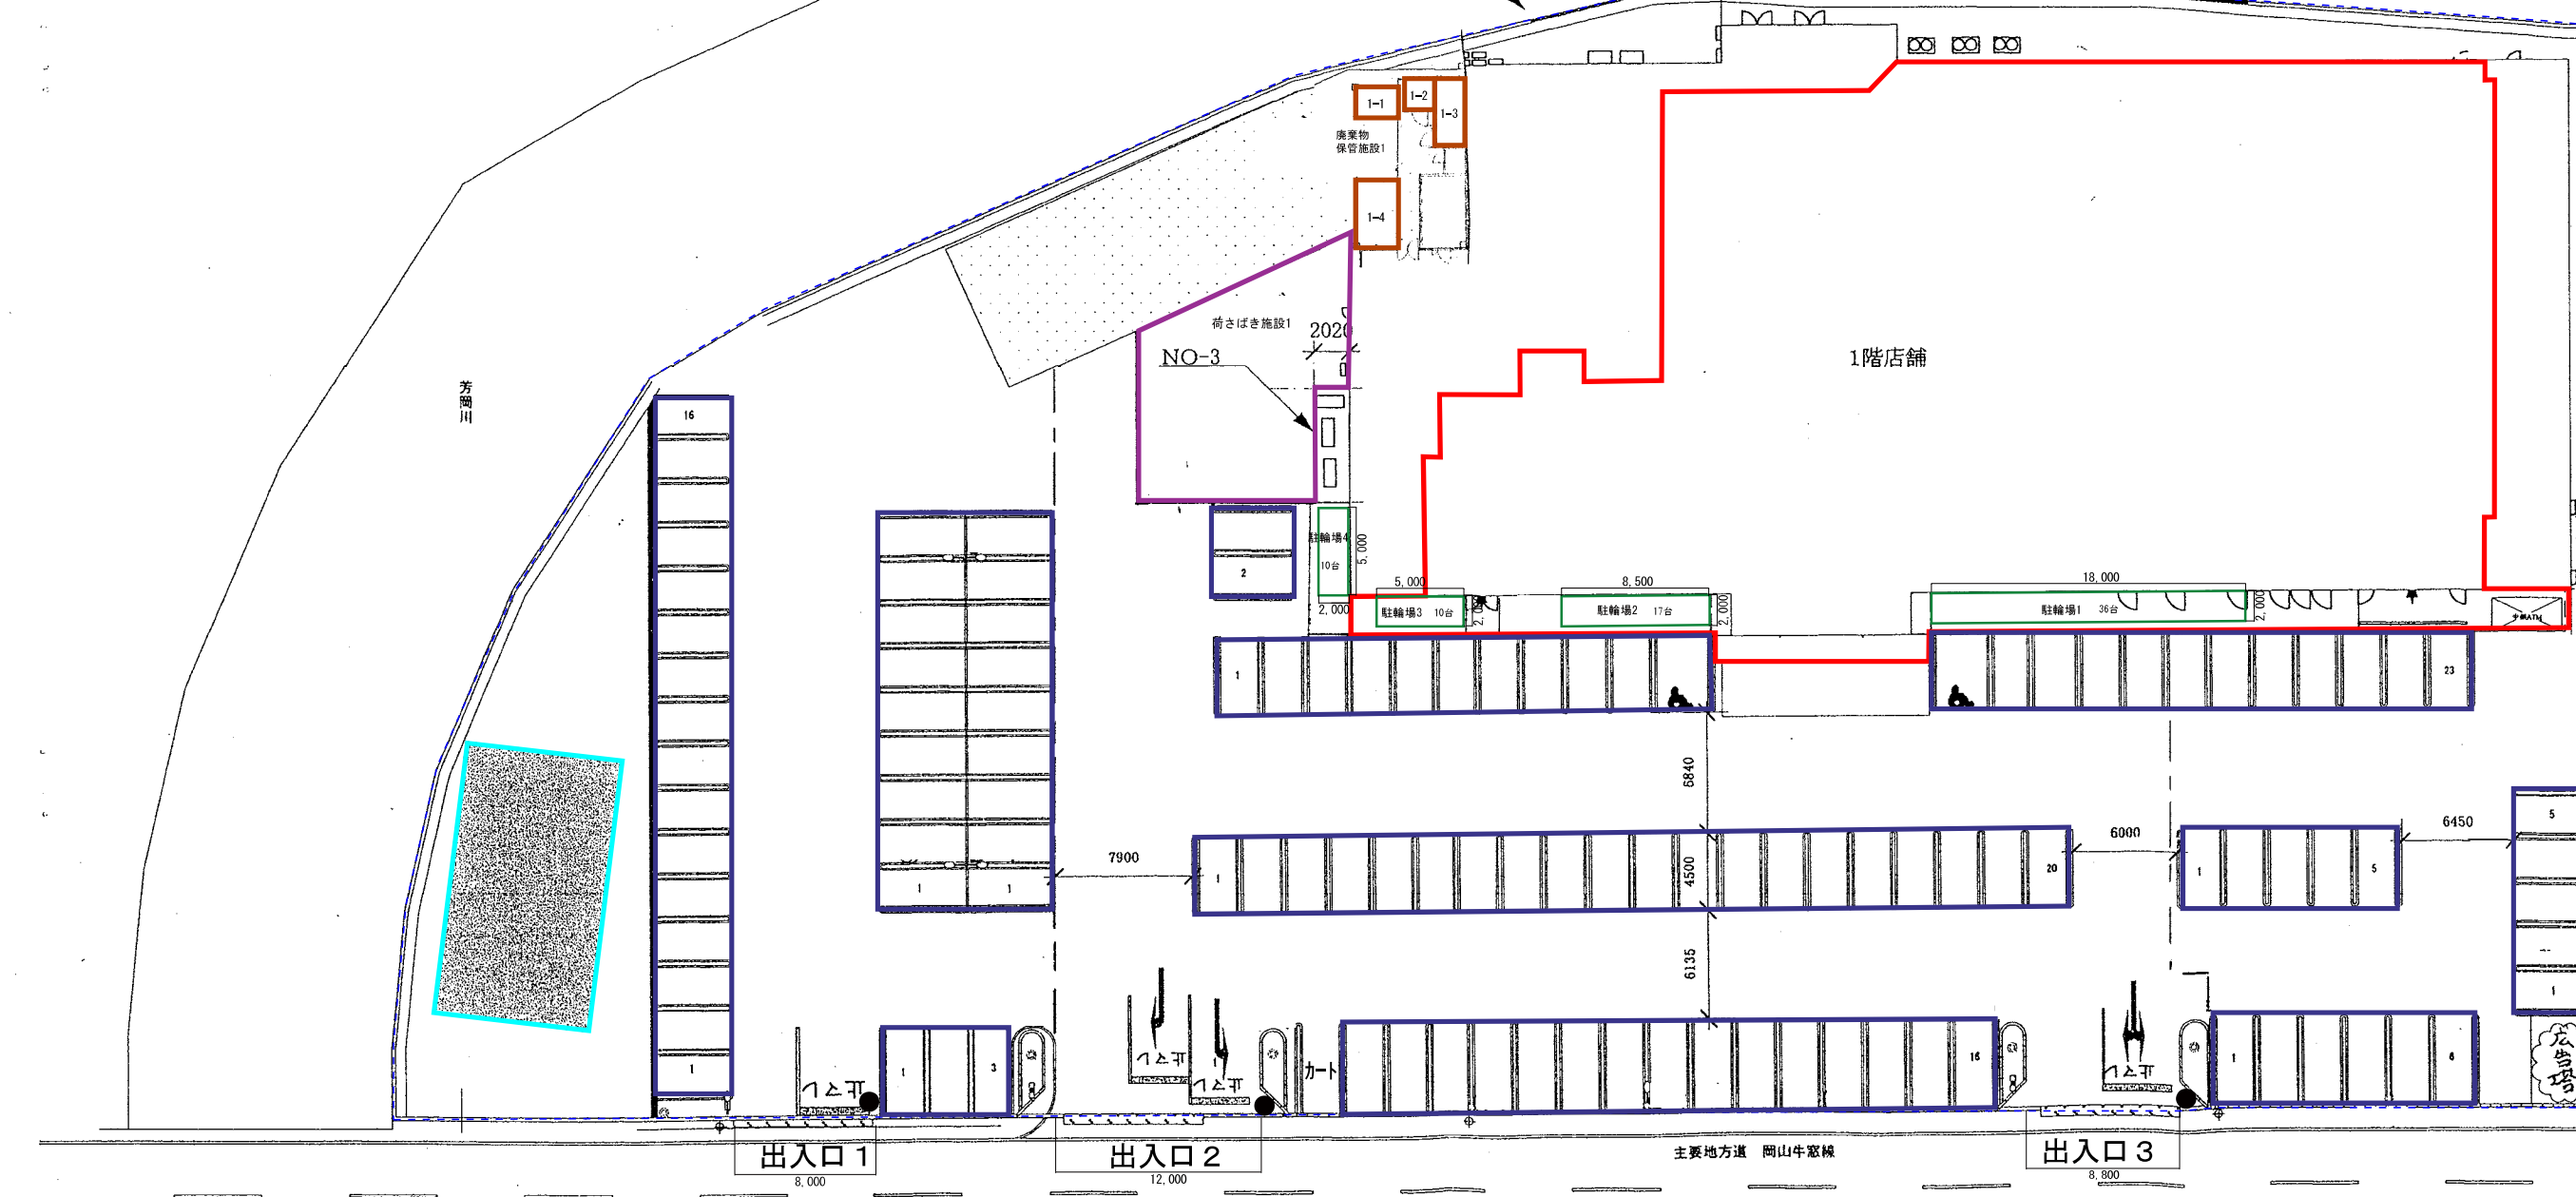

添付図3-1 配置図 (変更前)