


図面3-2 建物配置図及び1階平面図(変更後)

SCALE=1:400

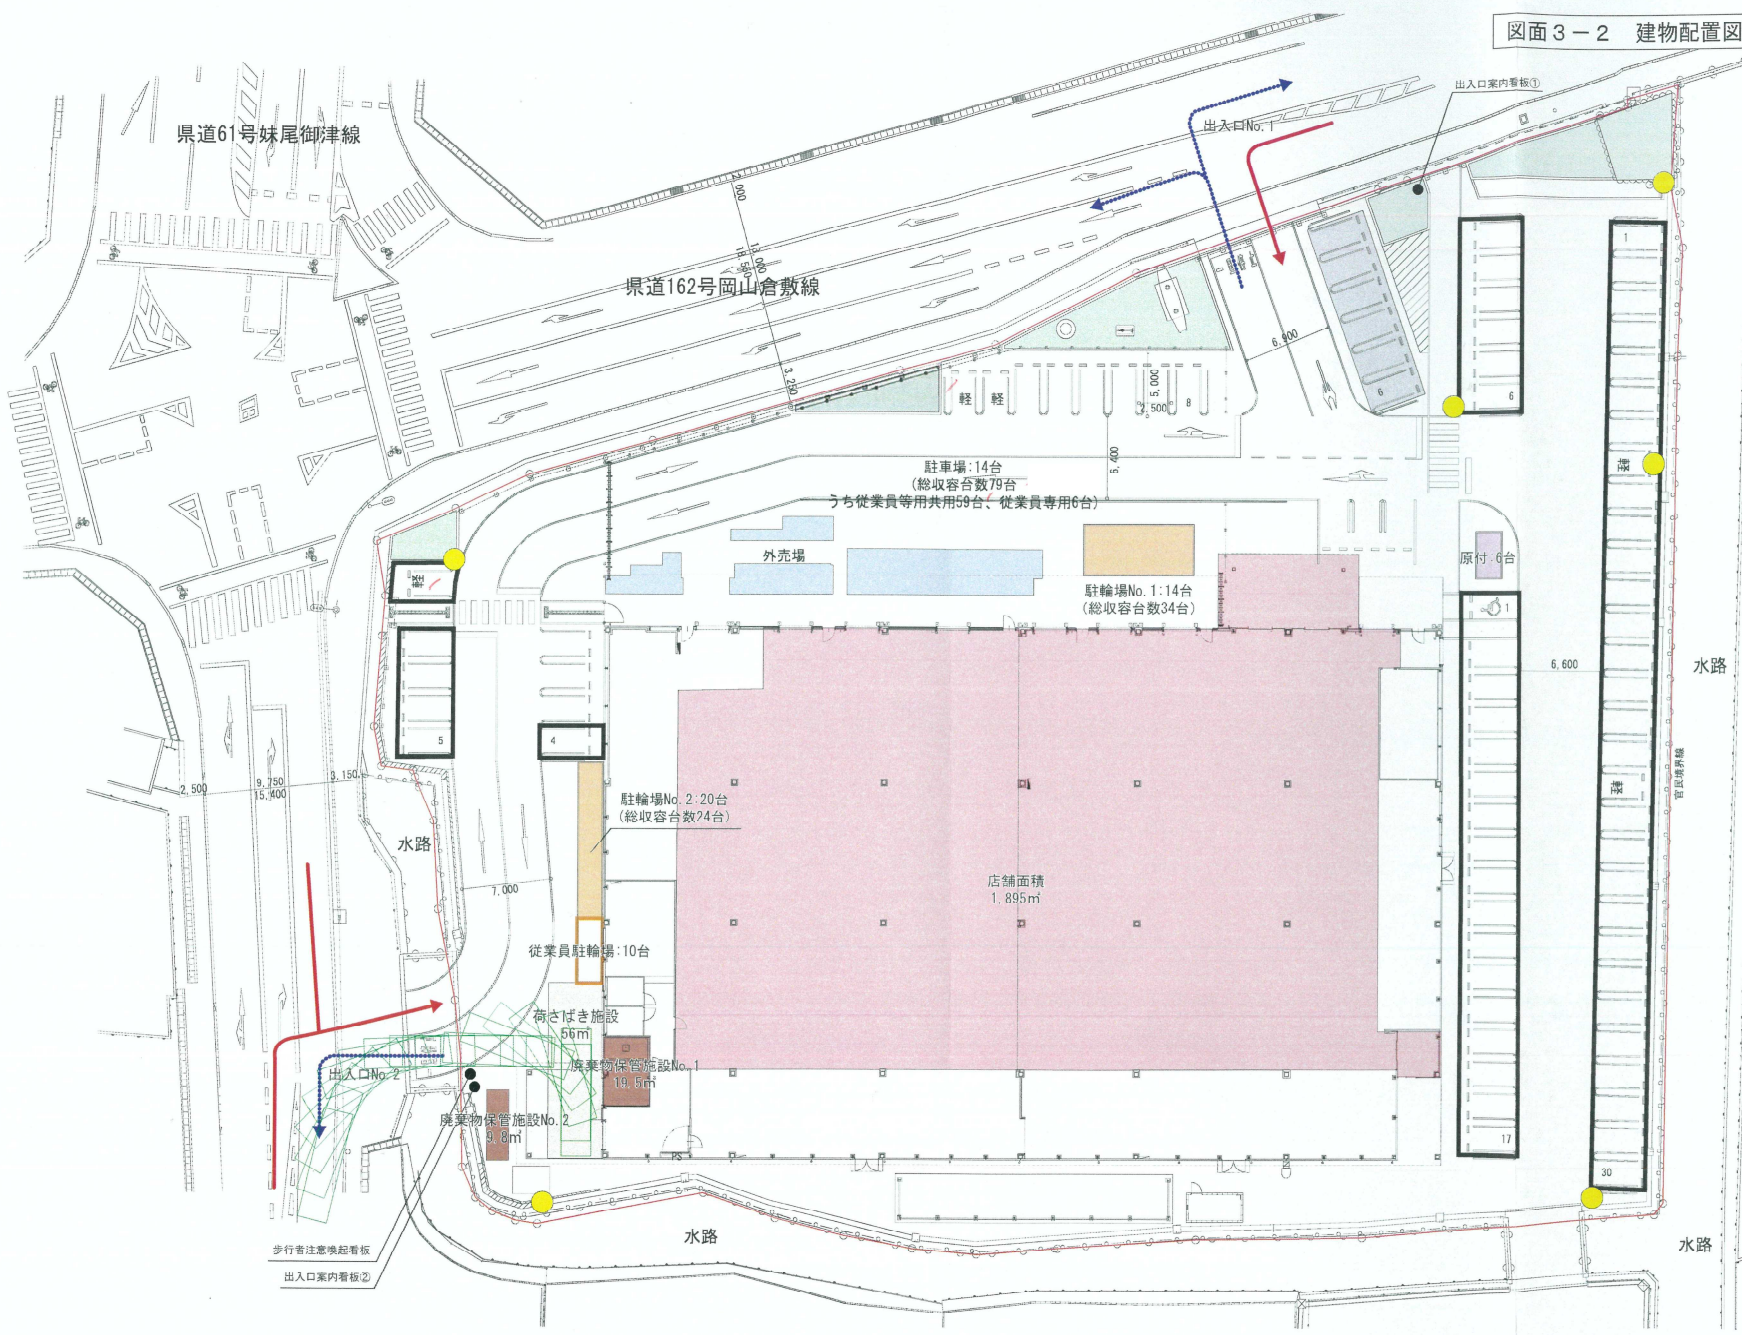

- 凡例
- 物販店舗
  - 外売場
  - 荷さげき施設 56㎡
  - 廃棄物保管施設  
No. 1: 19.5㎡  
No. 2: 9.8㎡  
計 29.3㎡
  - 駐輪場
  - 従業員駐輪場
  - 原付
  - 緑地
  - 従業員駐輪場 6台
  - 従業員等共用駐車場 59台
  - 来店経路
  - ← 退店経路
  - 照明

看板案

出入口案内看板①


出入口案内看板②
