


図面 3-1 建物配置図及び1階平面図(変更前)

SCALE=1:600

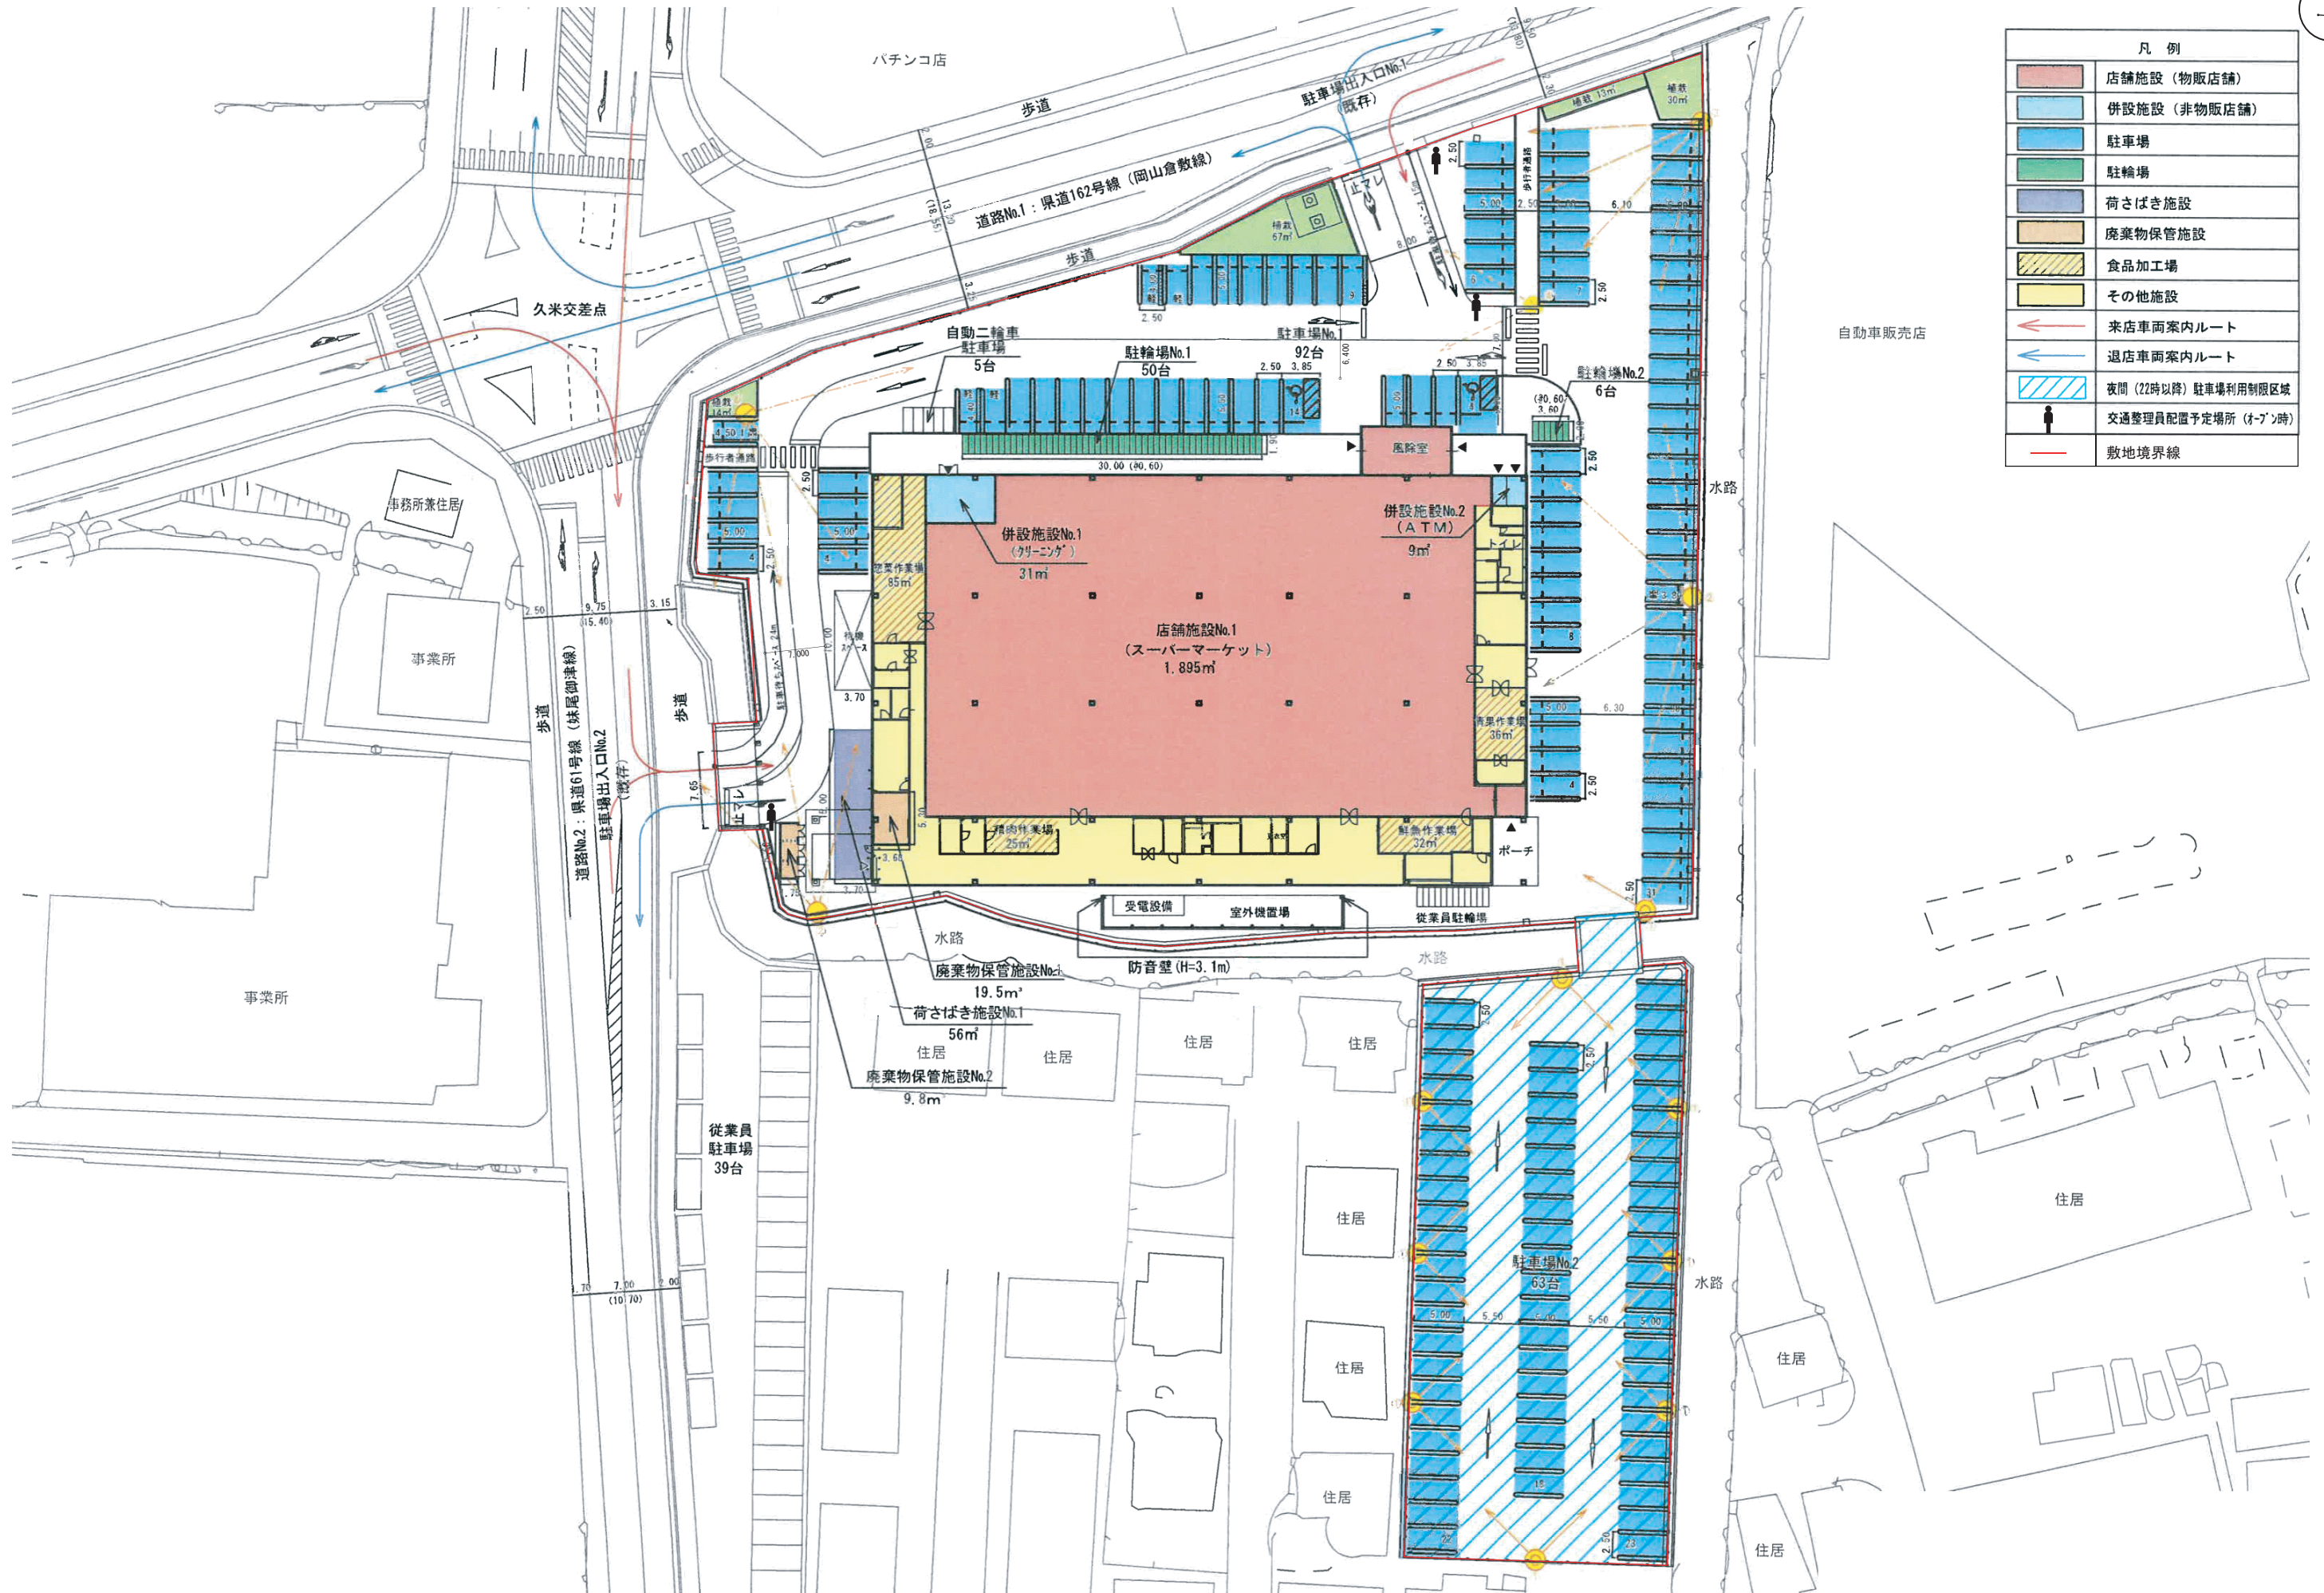

凡例	
<span style="display:inline-block; width:15px; height:10px; background-color: #f08080; border: 1px solid black;"></span>	店舗施設 (物販店舗)
<span style="display:inline-block; width:15px; height:10px; background-color: #add8e6; border: 1px solid black;"></span>	併設施設 (非物販店舗)
<span style="display:inline-block; width:15px; height:10px; background-color: #90ee90; border: 1px solid black;"></span>	駐輪場
<span style="display:inline-block; width:15px; height:10px; background-color: #9370db; border: 1px solid black;"></span>	荷さばき施設
<span style="display:inline-block; width:15px; height:10px; background-color: #d2b48c; border: 1px solid black;"></span>	廃棄物保管施設
<span style="display:inline-block; width:15px; height:10px; background-color: #ffff00; border: 1px solid black;"></span>	食品加工場
<span style="display:inline-block; width:15px; height:10px; background-color: #ffff00; border: 1px solid black;"></span>	その他施設
<span style="display:inline-block; width:15px; height:10px; border-bottom: 1px solid red;"></span>	来店車両案内ルート
<span style="display:inline-block; width:15px; height:10px; border-bottom: 1px solid blue;"></span>	退店車両案内ルート
<span style="display:inline-block; width:15px; height:10px; background-color: #add8e6; border: 1px solid black;"></span>	夜間 (22時以降) 駐車場利用制限区域
<span style="display:inline-block; width:15px; height:10px; border-bottom: 1px solid black;"></span>	交通整理員配置予定場所 (オープン時)
<span style="display:inline-block; width:15px; height:10px; border-bottom: 1px solid red;"></span>	敷地境界線