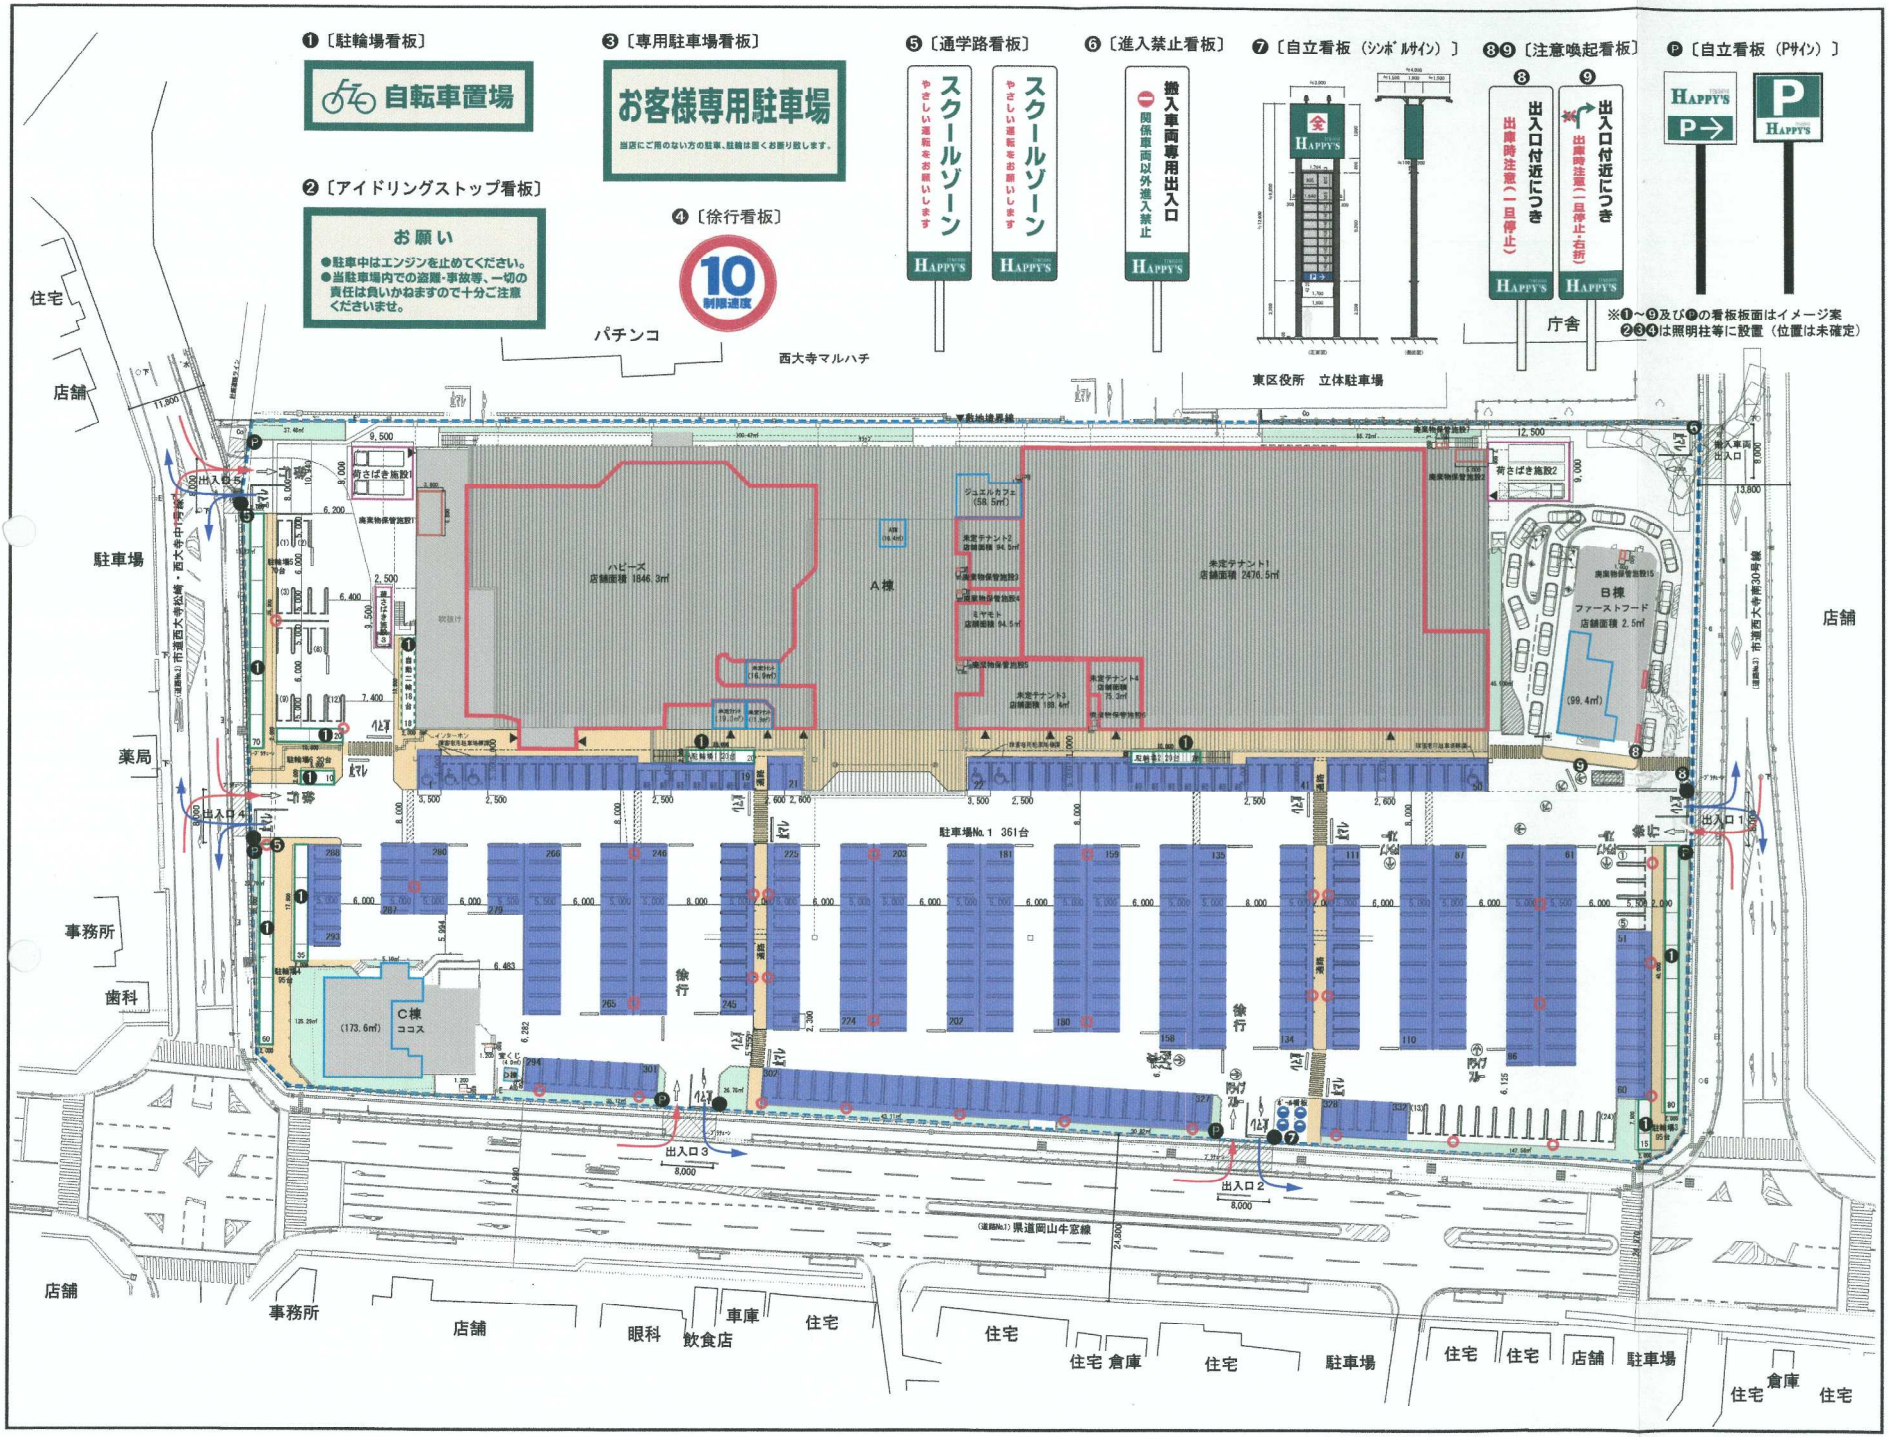

凡　例

- □：店舗（店舗面積）
- ■：駐車場（駐車桝）
- □：駐輪場
- □：荷さぱき場
- □：廃棄物保管施設
- □：併設施設
- ■：歩行者自転車通路
- ●：交通整理員
- Ⓟ：P看板
- □：大店立地法届出区域
- ■：緑地

※A棟の店舗面積、廃棄物保管施設、併設施設の表示は1F部分（2Fは平面図参照）。

店舗面積	7,283.9㎡
駐車場収容台数	361台
・届出（来客用）台数	332台
・業務用（①～⑤）	5台
・従業員用（(1)～(24)）	24台
駐輪場収容台数	330台
荷さぱき施設面積	212.2㎡
廃棄物保管施設容量	63.5㎡
併設施設利用面積	1,018.3㎡

1:800

添付図3　配置図