


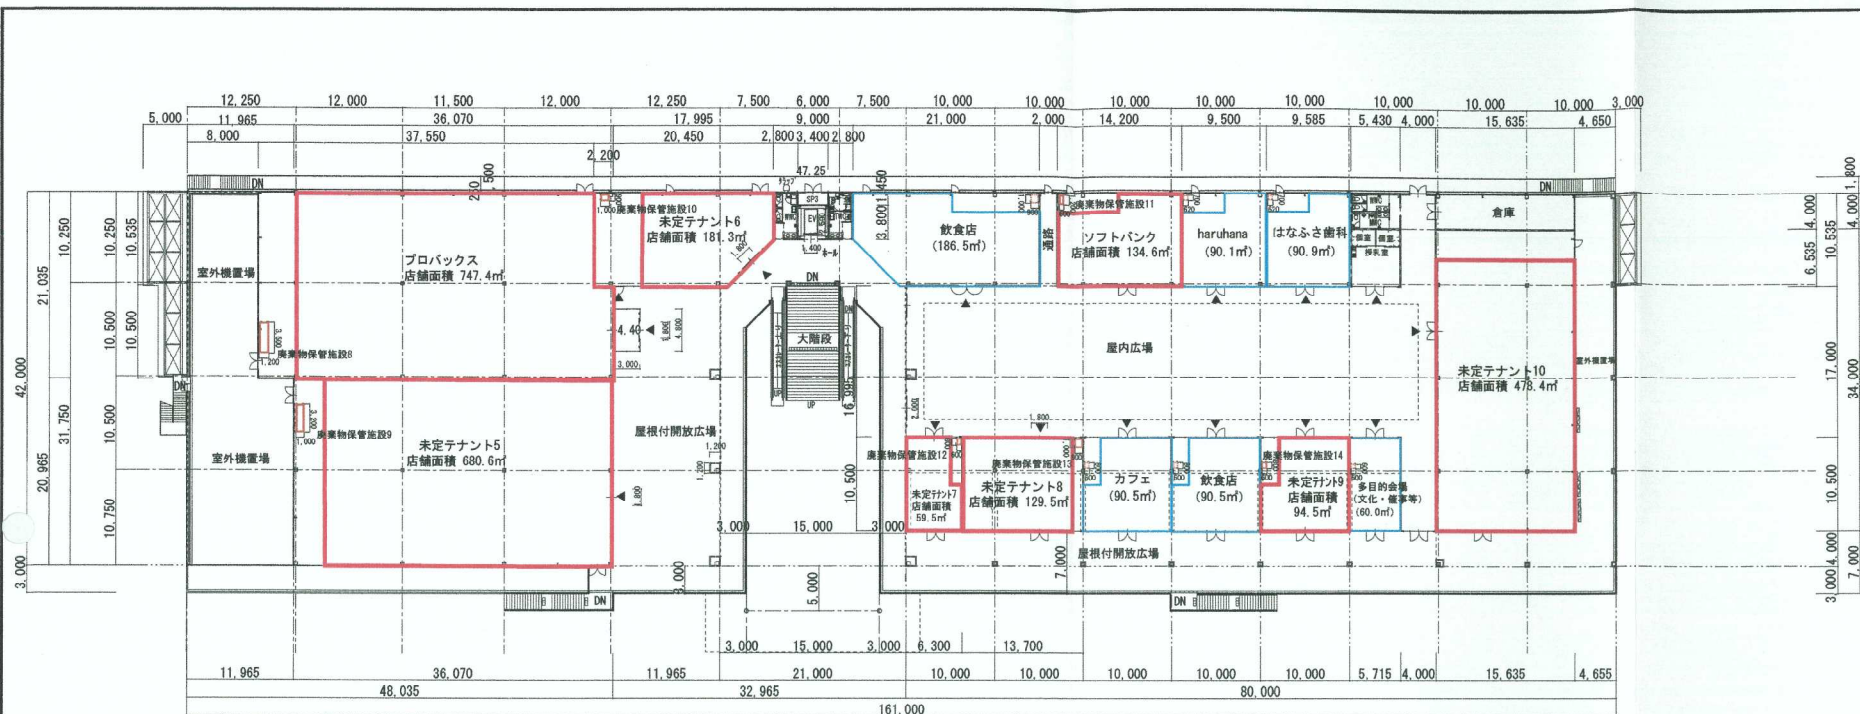

A棟

廃棄物保管施設8の合計 (5.10㎡ / 4.20㎡)

- ① 1.80㎡ / 1.20㎡×H1.5m (紙製廃棄物等)
- ② 0.15㎡ / 0.30㎡×H0.5m (金属製廃棄物等)
- ③ 0.15㎡ / 0.30㎡×H0.5m (ガラス製廃棄物等)
- ④ 1.80㎡ / 1.20㎡×H1.5m (プラスチック製廃棄物等)
- ⑤ 0.60㎡ / 0.60㎡×H1.0m (生ごみ等)
- ⑥ 0.60㎡ / 0.60㎡×H1.0m (その他の可燃性廃棄物等)

廃棄物保管施設9の合計 (4.00㎡ / 3.20㎡)

- ① 1.50㎡ / 1.00㎡×H1.5m (紙製廃棄物等)
- ② 0.10㎡ / 0.20㎡×H0.5m (金属製廃棄物等)
- ③ 0.10㎡ / 0.20㎡×H0.5m (ガラス製廃棄物等)
- ④ 1.50㎡ / 1.00㎡×H1.5m (プラスチック製廃棄物等)
- ⑤ 0.40㎡ / 0.40㎡×H1.0m (生ごみ等)
- ⑥ 0.40㎡ / 0.40㎡×H1.0m (その他の可燃性廃棄物等)

廃棄物保管施設10の合計 (1.08㎡ / 0.90㎡)

- ① 0.41㎡ / 0.27㎡×H1.5m (紙製廃棄物等)
- ② 0.05㎡ / 0.09㎡×H0.5m (金属製廃棄物等)
- ③ 0.05㎡ / 0.09㎡×H0.5m (ガラス製廃棄物等)
- ④ 0.41㎡ / 0.27㎡×H1.5m (プラスチック製廃棄物等)
- ⑤ 0.09㎡ / 0.09㎡×H1.0m (生ごみ等)
- ⑥ 0.09㎡ / 0.09㎡×H1.0m (その他の可燃性廃棄物等)

廃棄物保管施設11の合計 (0.90㎡ / 0.72㎡)

- ① 0.36㎡ / 0.24㎡×H1.5m (紙製廃棄物等)
- ② 0.03㎡ / 0.06㎡×H0.5m (金属製廃棄物等)
- ③ 0.03㎡ / 0.06㎡×H0.5m (ガラス製廃棄物等)
- ④ 0.36㎡ / 0.24㎡×H1.5m (プラスチック製廃棄物等)
- ⑤ 0.06㎡ / 0.06㎡×H1.0m (生ごみ等)
- ⑥ 0.06㎡ / 0.06㎡×H1.0m (その他の可燃性廃棄物等)

廃棄物保管施設12の合計 (0.45㎡ / 0.48㎡)

- ① 0.15㎡ / 0.15㎡×H1.0m (紙製廃棄物等)
- ② 0.02㎡ / 0.03㎡×H0.5m (金属製廃棄物等)
- ③ 0.02㎡ / 0.03㎡×H0.5m (ガラス製廃棄物等)
- ④ 0.15㎡ / 0.15㎡×H1.0m (プラスチック製廃棄物等)
- ⑤ 0.06㎡ / 0.06㎡×H1.0m (生ごみ等)
- ⑥ 0.06㎡ / 0.06㎡×H1.0m (その他の可燃性廃棄物等)

廃棄物保管施設13の合計 (0.81㎡ / 0.90㎡)

- ① 0.27㎡ / 0.27㎡×H1.0m (紙製廃棄物等)
- ② 0.045㎡ / 0.09㎡×H0.5m (金属製廃棄物等)
- ③ 0.045㎡ / 0.09㎡×H0.5m (ガラス製廃棄物等)
- ④ 0.27㎡ / 0.27㎡×H1.0m (プラスチック製廃棄物等)
- ⑤ 0.09㎡ / 0.09㎡×H1.0m (生ごみ等)
- ⑥ 0.09㎡ / 0.09㎡×H1.0m (その他の可燃性廃棄物等)

廃棄物保管施設14の合計 (0.63㎡ / 0.48㎡)

- ① 0.27㎡ / 0.18㎡×H1.5m (紙製廃棄物等)
- ② 0.015㎡ / 0.03㎡×H0.5m (金属製廃棄物等)
- ③ 0.015㎡ / 0.03㎡×H0.5m (ガラス製廃棄物等)
- ④ 0.27㎡ / 0.18㎡×H1.5m (プラスチック製廃棄物等)
- ⑤ 0.03㎡ / 0.03㎡×H1.0m (生ごみ等)
- ⑥ 0.03㎡ / 0.03㎡×H1.0m (その他の可燃性廃棄物等)

店舗面積	7,283.9㎡
駐車場収容台数	361台
・届出(来客用)台数	332台
・業務用台数	5台
・従業員用台数	24台
駐輪場収容台数	330台
荷さばき施設面積	212.2㎡
廃棄物保管施設容量	63.5㎡
併設施設利用面積	1,018.3㎡

凡例

- : 売場 (店舗面積)
- : 廃棄物保管施設
- : 駐輪場
- : 併設施設



1:600