


凡 例

- : 売場 (店舗面積)
- : 廃棄物保管施設
- : 駐輪場
- : 併設施設

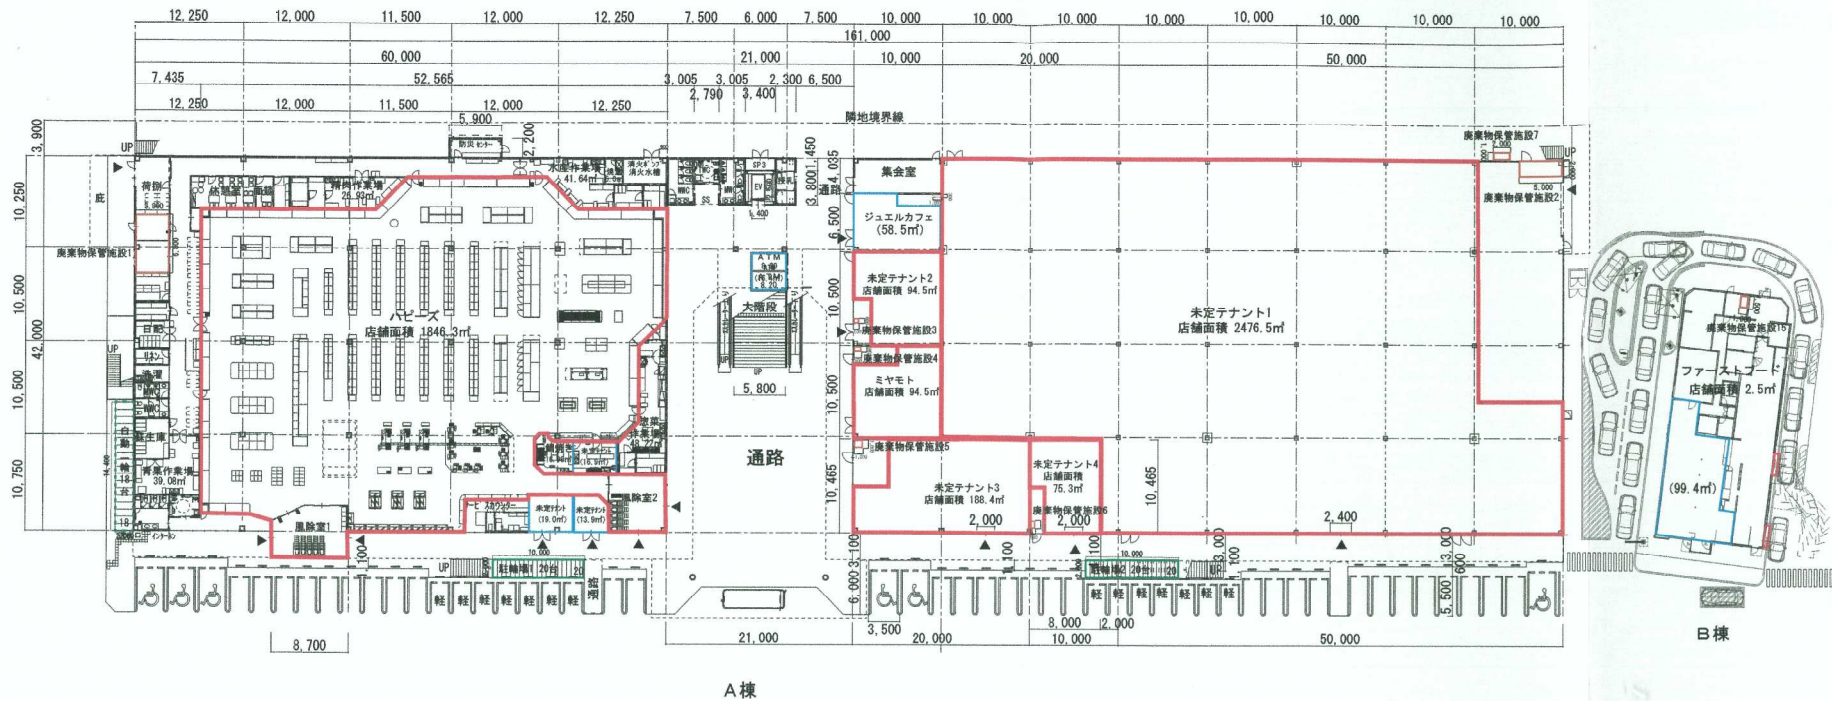

廃棄物保管施設1の合計 (30.40㎡ / 25.84㎡)

- ① 8.55㎡ / 5.70㎡×H1.5m (紙製廃棄物等)
- ② 0.57㎡ / 1.14㎡×H0.5m (金属製廃棄物等)
- ③ 0.57㎡ / 1.14㎡×H0.5m (ガラス製廃棄物等)
- ④ 8.55㎡ / 5.70㎡×H1.5m (プラスチック製廃棄物等)
- ⑤ 6.08㎡ / 6.08㎡×H1.0m (生ごみ等)
- ⑥ 6.08㎡ / 6.08㎡×H1.0m (その他の可燃性廃棄物等)

廃棄物保管施設2の合計 (13.20㎡ / 10.00㎡)

- ① 5.40㎡ / 3.60㎡×H1.5m (紙製廃棄物等)
- ② 0.20㎡ / 0.40㎡×H0.5m (金属製廃棄物等)
- ③ 0.20㎡ / 0.40㎡×H0.5m (ガラス製廃棄物等)
- ④ 5.40㎡ / 3.60㎡×H1.5m (プラスチック製廃棄物等)
- ⑤ 1.00㎡ / 1.00㎡×H1.0m (生ごみ等)
- ⑥ 1.00㎡ / 1.00㎡×H1.0m (その他の可燃性廃棄物等)

廃棄物保管施設3の合計 (0.47㎡ / 0.36㎡)

- ① 0.20㎡ / 0.13㎡×H1.5m (紙製廃棄物等)
- ② 0.01㎡ / 0.02㎡×H0.5m (金属製廃棄物等)
- ③ 0.01㎡ / 0.02㎡×H0.5m (ガラス製廃棄物等)
- ④ 0.20㎡ / 0.13㎡×H1.5m (プラスチック製廃棄物等)
- ⑤ 0.03㎡ / 0.03㎡×H1.0m (生ごみ等)
- ⑥ 0.03㎡ / 0.03㎡×H1.0m (その他の可燃性廃棄物等)

廃棄物保管施設4の合計 (0.60㎡ / 0.48㎡)

- ① 0.23㎡ / 0.15㎡×H1.5m (紙製廃棄物等)
- ② 0.02㎡ / 0.03㎡×H0.5m (金属製廃棄物等)
- ③ 0.02㎡ / 0.03㎡×H0.5m (ガラス製廃棄物等)
- ④ 0.23㎡ / 0.15㎡×H1.5m (プラスチック製廃棄物等)
- ⑤ 0.06㎡ / 0.06㎡×H1.0m (生ごみ等)
- ⑥ 0.06㎡ / 0.06㎡×H1.0m (その他の可燃性廃棄物等)

廃棄物保管施設5の合計 (1.20㎡ / 1.00㎡)

- ① 0.45㎡ / 0.30㎡×H1.5m (紙製廃棄物等)
- ② 0.05㎡ / 0.10㎡×H0.5m (金属製廃棄物等)
- ③ 0.05㎡ / 0.10㎡×H0.5m (ガラス製廃棄物等)
- ④ 0.45㎡ / 0.30㎡×H1.5m (プラスチック製廃棄物等)
- ⑤ 0.10㎡ / 0.10㎡×H1.0m (生ごみ等)
- ⑥ 0.10㎡ / 0.10㎡×H1.0m (その他の可燃性廃棄物等)

廃棄物保管施設6の合計 (0.60㎡ / 0.50㎡)

- ① 0.23㎡ / 0.15㎡×H1.5m (紙製廃棄物等)
- ② 0.03㎡ / 0.05㎡×H0.5m (金属製廃棄物等)
- ③ 0.03㎡ / 0.05㎡×H0.5m (ガラス製廃棄物等)
- ④ 0.23㎡ / 0.15㎡×H1.5m (プラスチック製廃棄物等)
- ⑤ 0.05㎡ / 0.05㎡×H1.0m (生ごみ等)
- ⑥ 0.05㎡ / 0.05㎡×H1.0m (その他の可燃性廃棄物等)

廃棄物保管施設7の合計 (2.72㎡ / 2.00㎡)

- ① 1.20㎡ / 0.80㎡×H1.5m (紙製廃棄物等)
- ② 0.04㎡ / 0.08㎡×H0.5m (金属製廃棄物等)
- ③ 0.04㎡ / 0.08㎡×H0.5m (ガラス製廃棄物等)
- ④ 1.20㎡ / 0.80㎡×H1.5m (プラスチック製廃棄物等)
- ⑤ 0.15㎡ / 0.15㎡×H1.0m (生ごみ等)
- ⑥ 0.09㎡ / 0.09㎡×H1.0m (その他の可燃性廃棄物等)

廃棄物保管施設15の合計 (1.40㎡ / 1.50㎡)

- ① 0.50㎡ / 0.50㎡×H1.0m (紙製廃棄物等)
- ② 0.05㎡ / 0.10㎡×H0.5m (金属製廃棄物等)
- ③ 0.05㎡ / 0.10㎡×H0.5m (ガラス製廃棄物等)
- ④ 0.50㎡ / 0.50㎡×H1.0m (プラスチック製廃棄物等)
- ⑤ 0.15㎡ / 0.15㎡×H1.0m (生ごみ等)
- ⑥ 0.15㎡ / 0.15㎡×H1.0m (その他の可燃性廃棄物等)

店舗面積	7,283.9㎡
駐車場収容台数	361台
・届出(来客用)台数	332台
・業務用台数	5台
・従業員用台数	24台
駐輪場収容台数	330台
荷さばき施設面積	212.2㎡
廃棄物保管施設容量	63.5㎡
併設施設利用面積	1,018.3㎡



1:600

添付図4-1 平面図 (1F)