


# 位置図

S=1/30,000

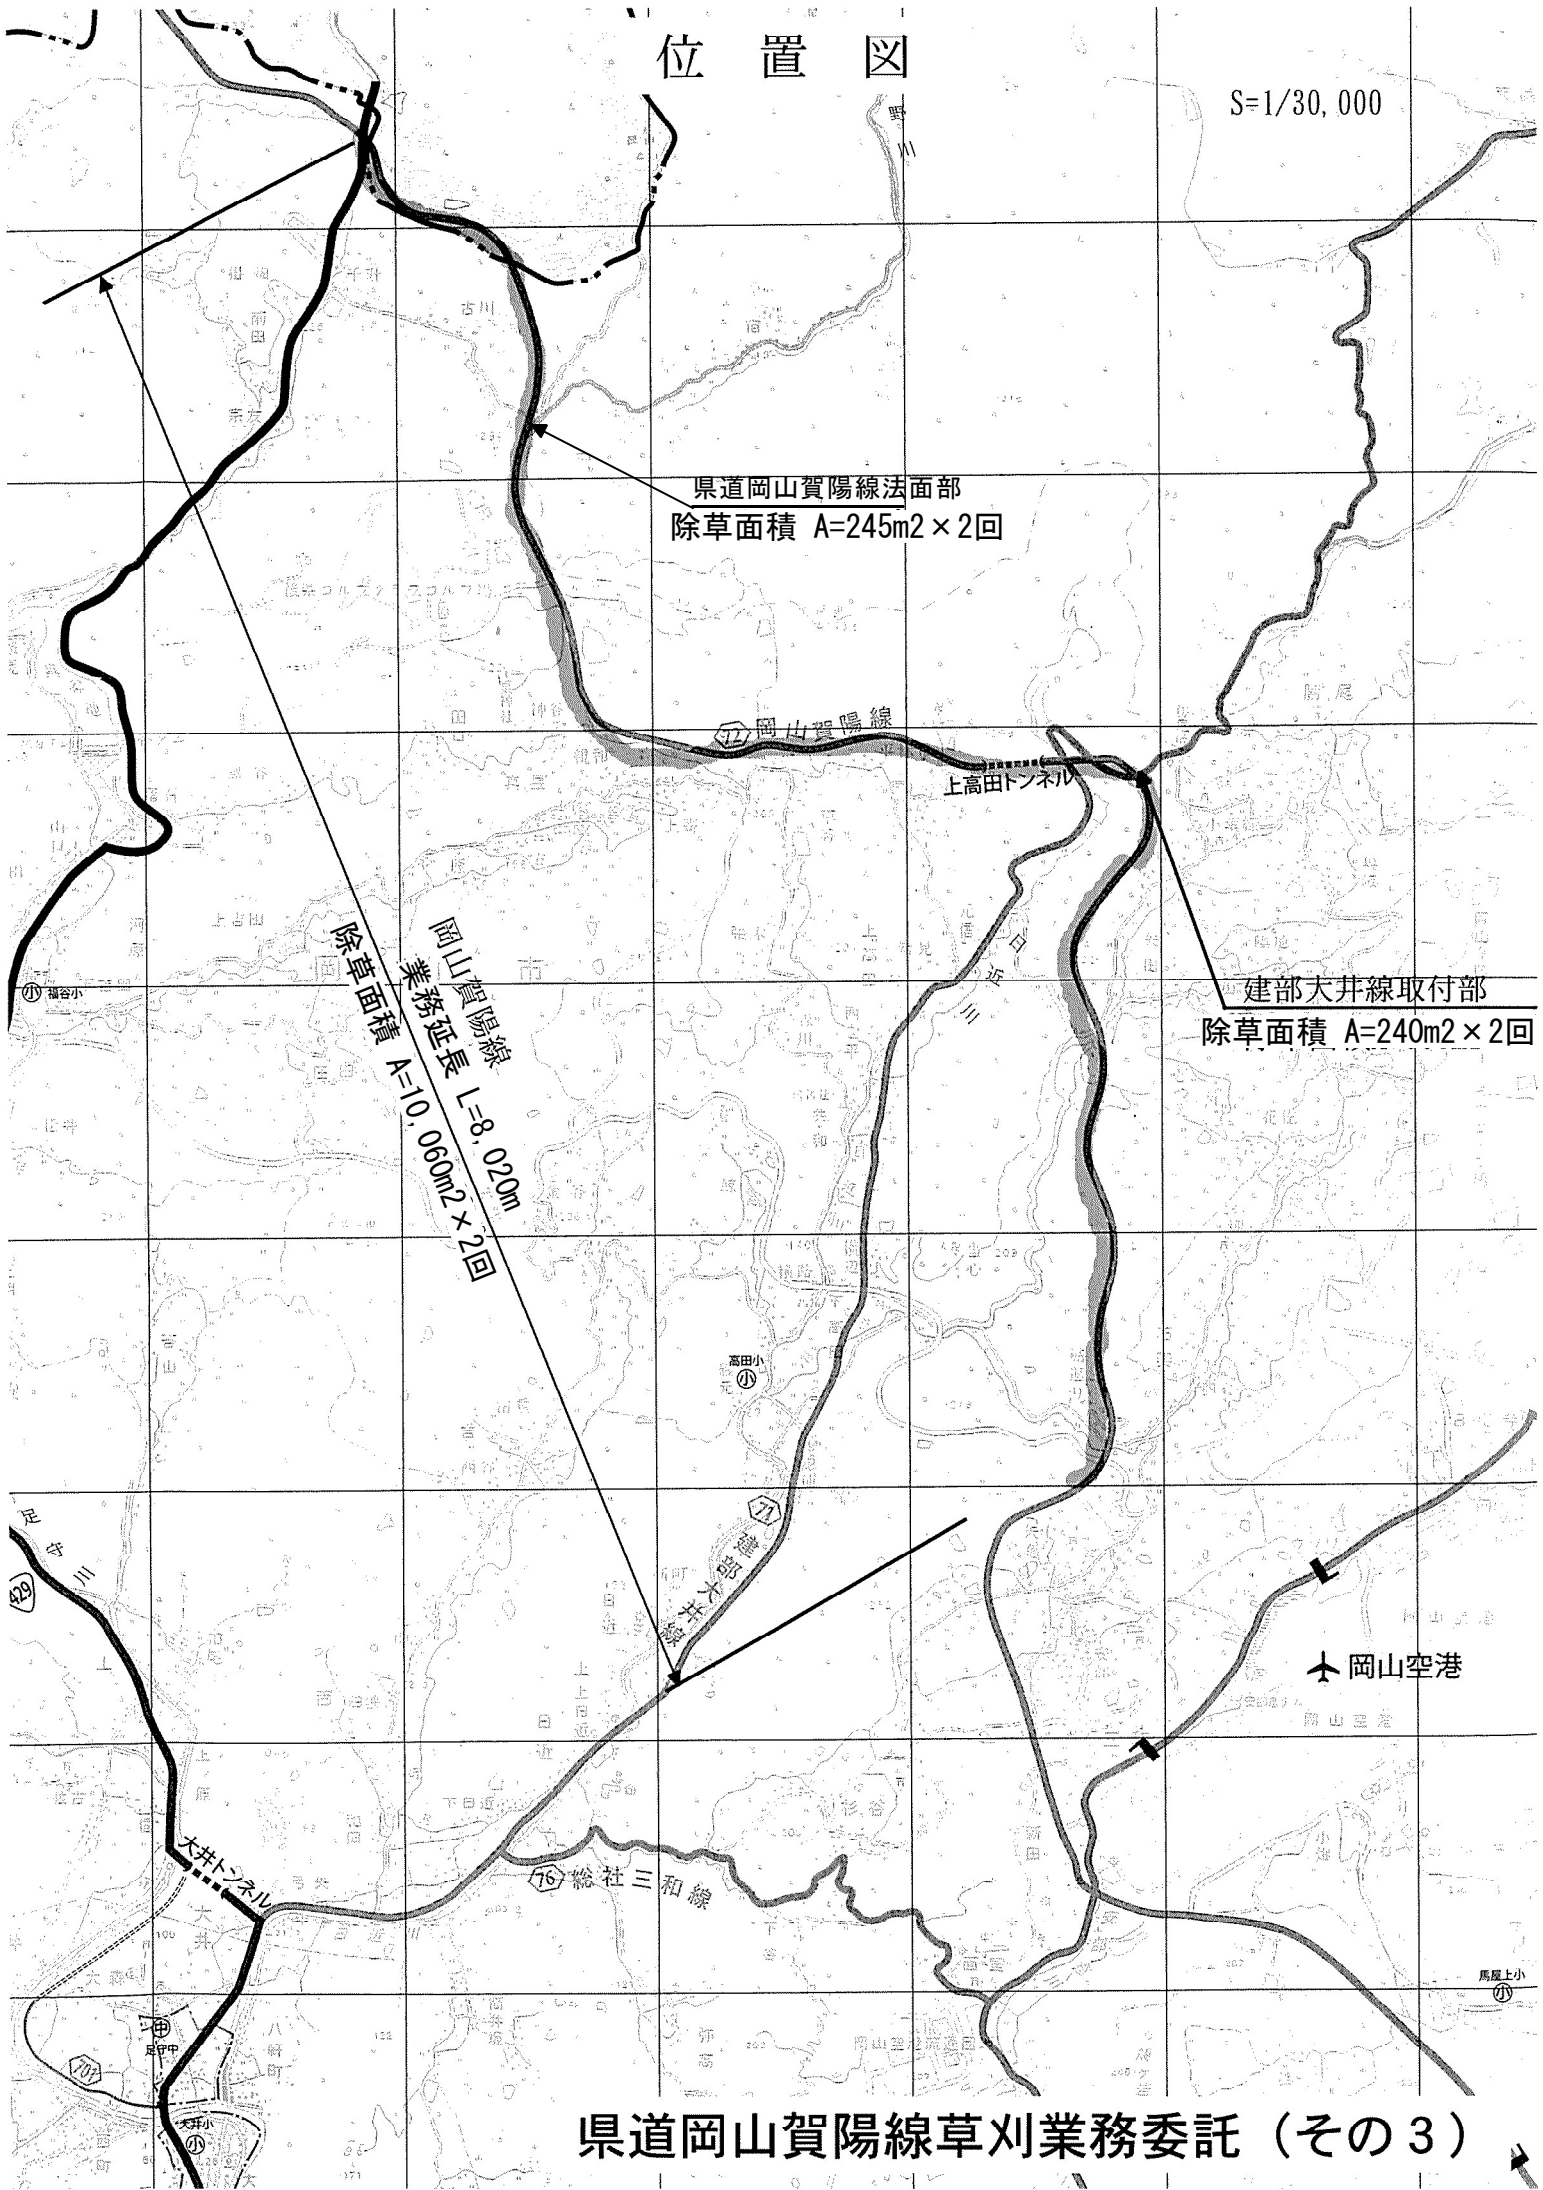

県道岡山賀陽線法面部  
除草面積  $A=245m^2 \times 2$ 回

岡山賀陽線  
業務延長  $L=8.020m$   
除草面積  $A=10.060m^2 \times 2$ 回

建部大井線取付部  
除草面積  $A=240m^2 \times 2$ 回