

位置図

県道妹尾御津線
大窪～横尾



県道妹尾御津線草刈業務委託（その1）

縮尺=1:35000


標準断面図

県道妹尾御津線

岡山市北区大窪～横尾地内

$S=1/100$

7.00

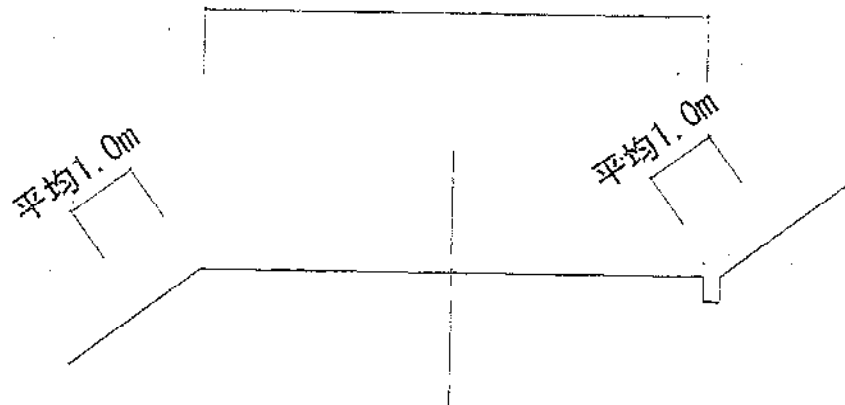


$$A = (4,544 + 4,273) \times 1.0 \times 2^{\text{面}} = 17,634 \text{m}^2$$

岡山市北区一宮～辛川市場地内

$S=1/100$

6.20

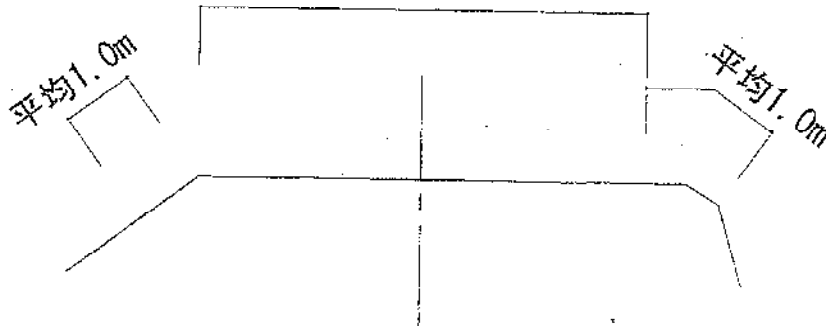

$$A = (802^{\text{右}} + 1,017^{\text{左}}) \times 1.0 \times 2^{\text{面}} = 3,638 \text{m}^2$$