



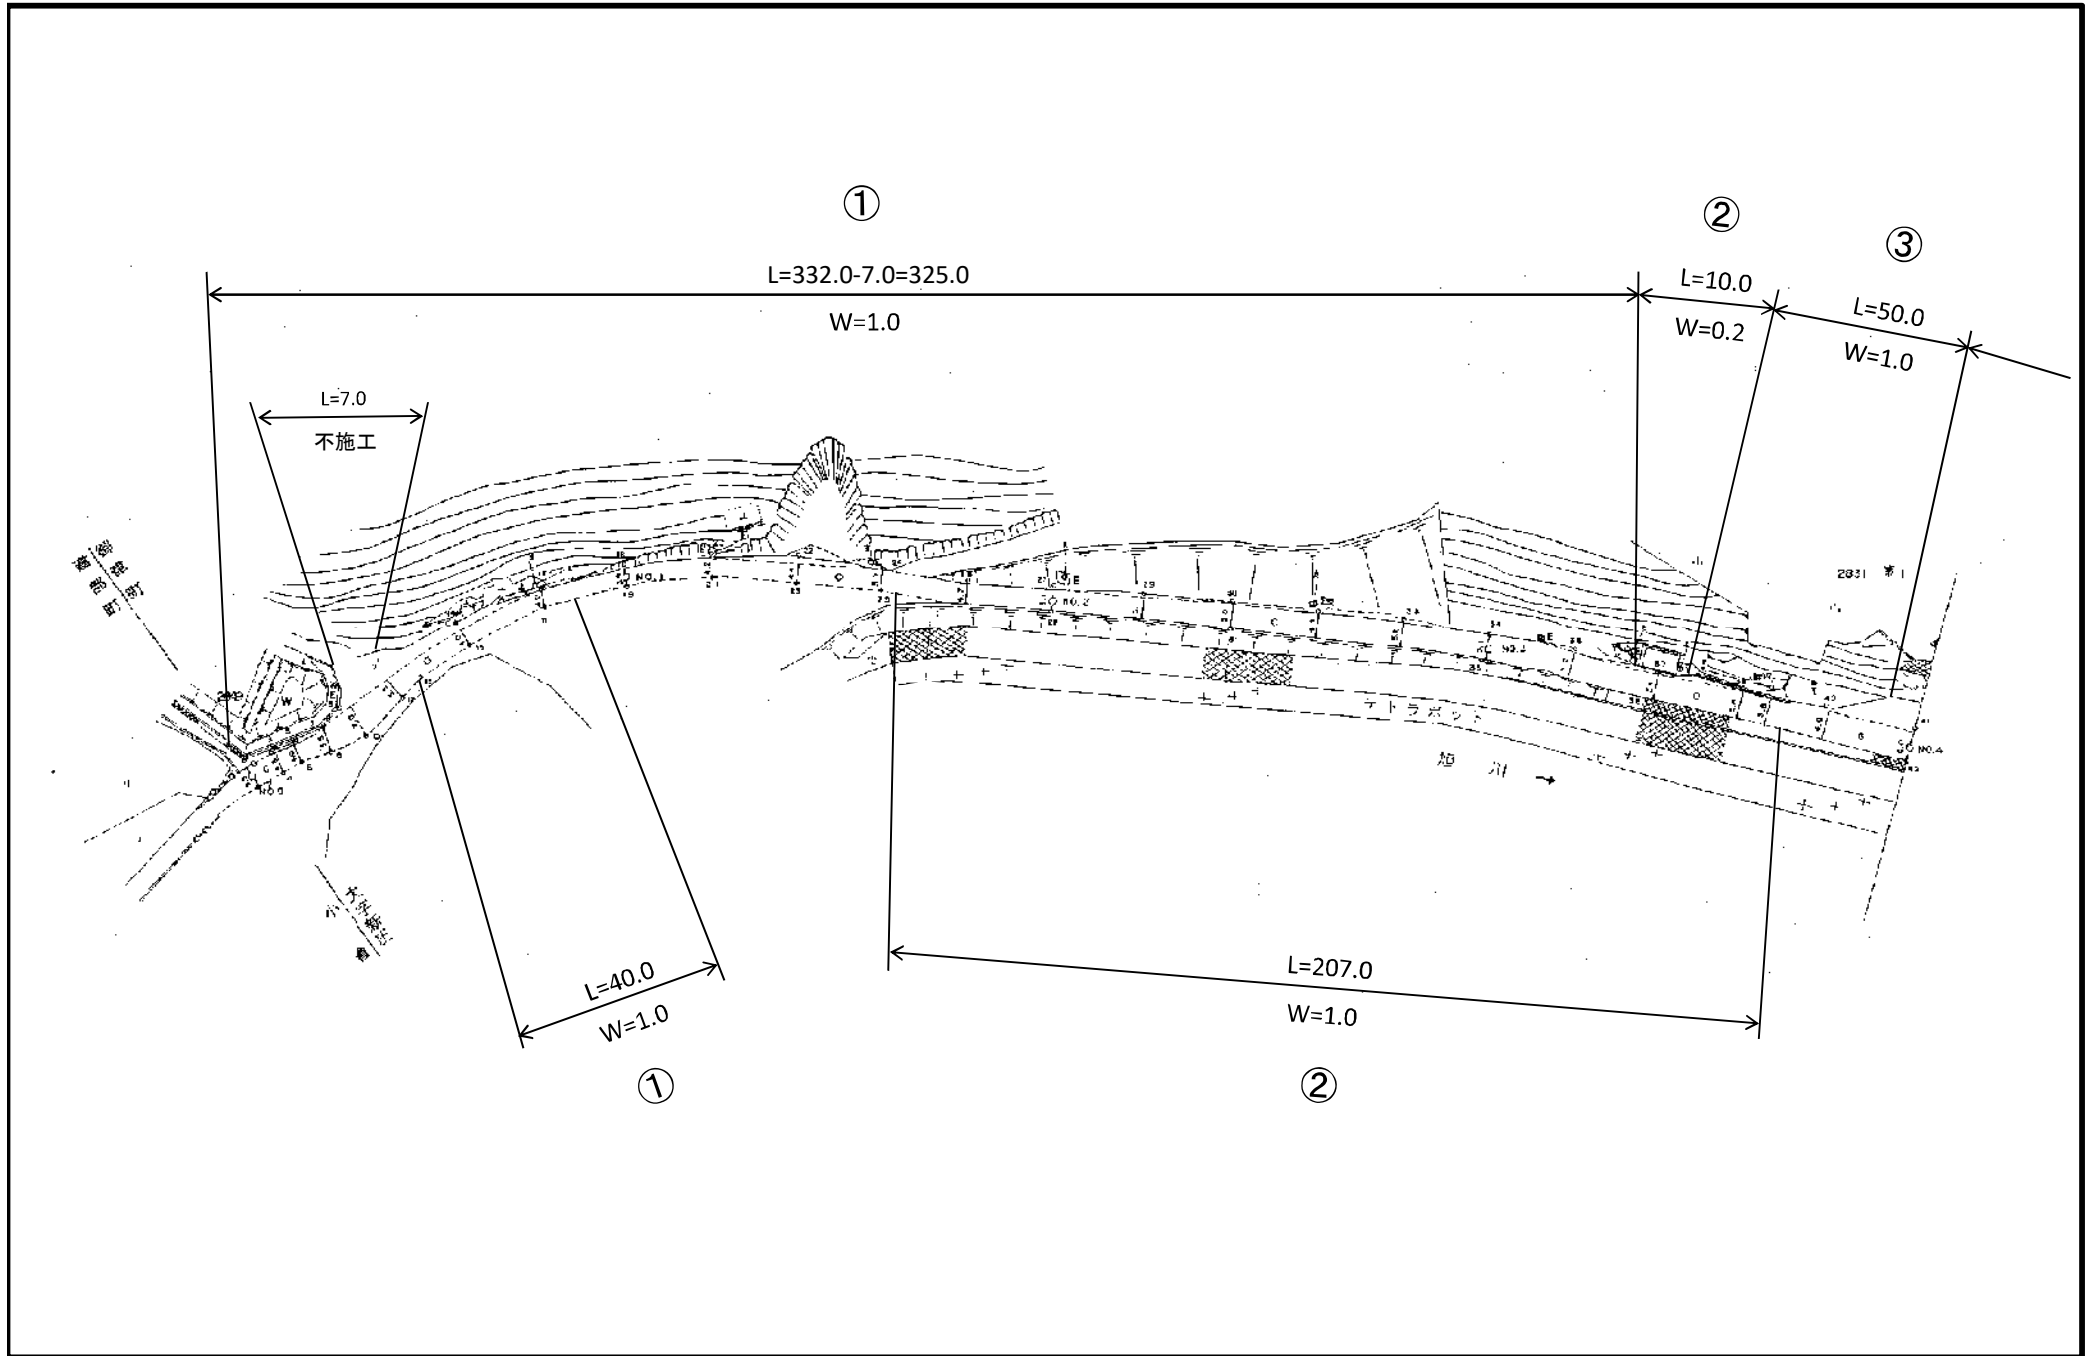


一般県道 (3457) 吉田御津線 平面図

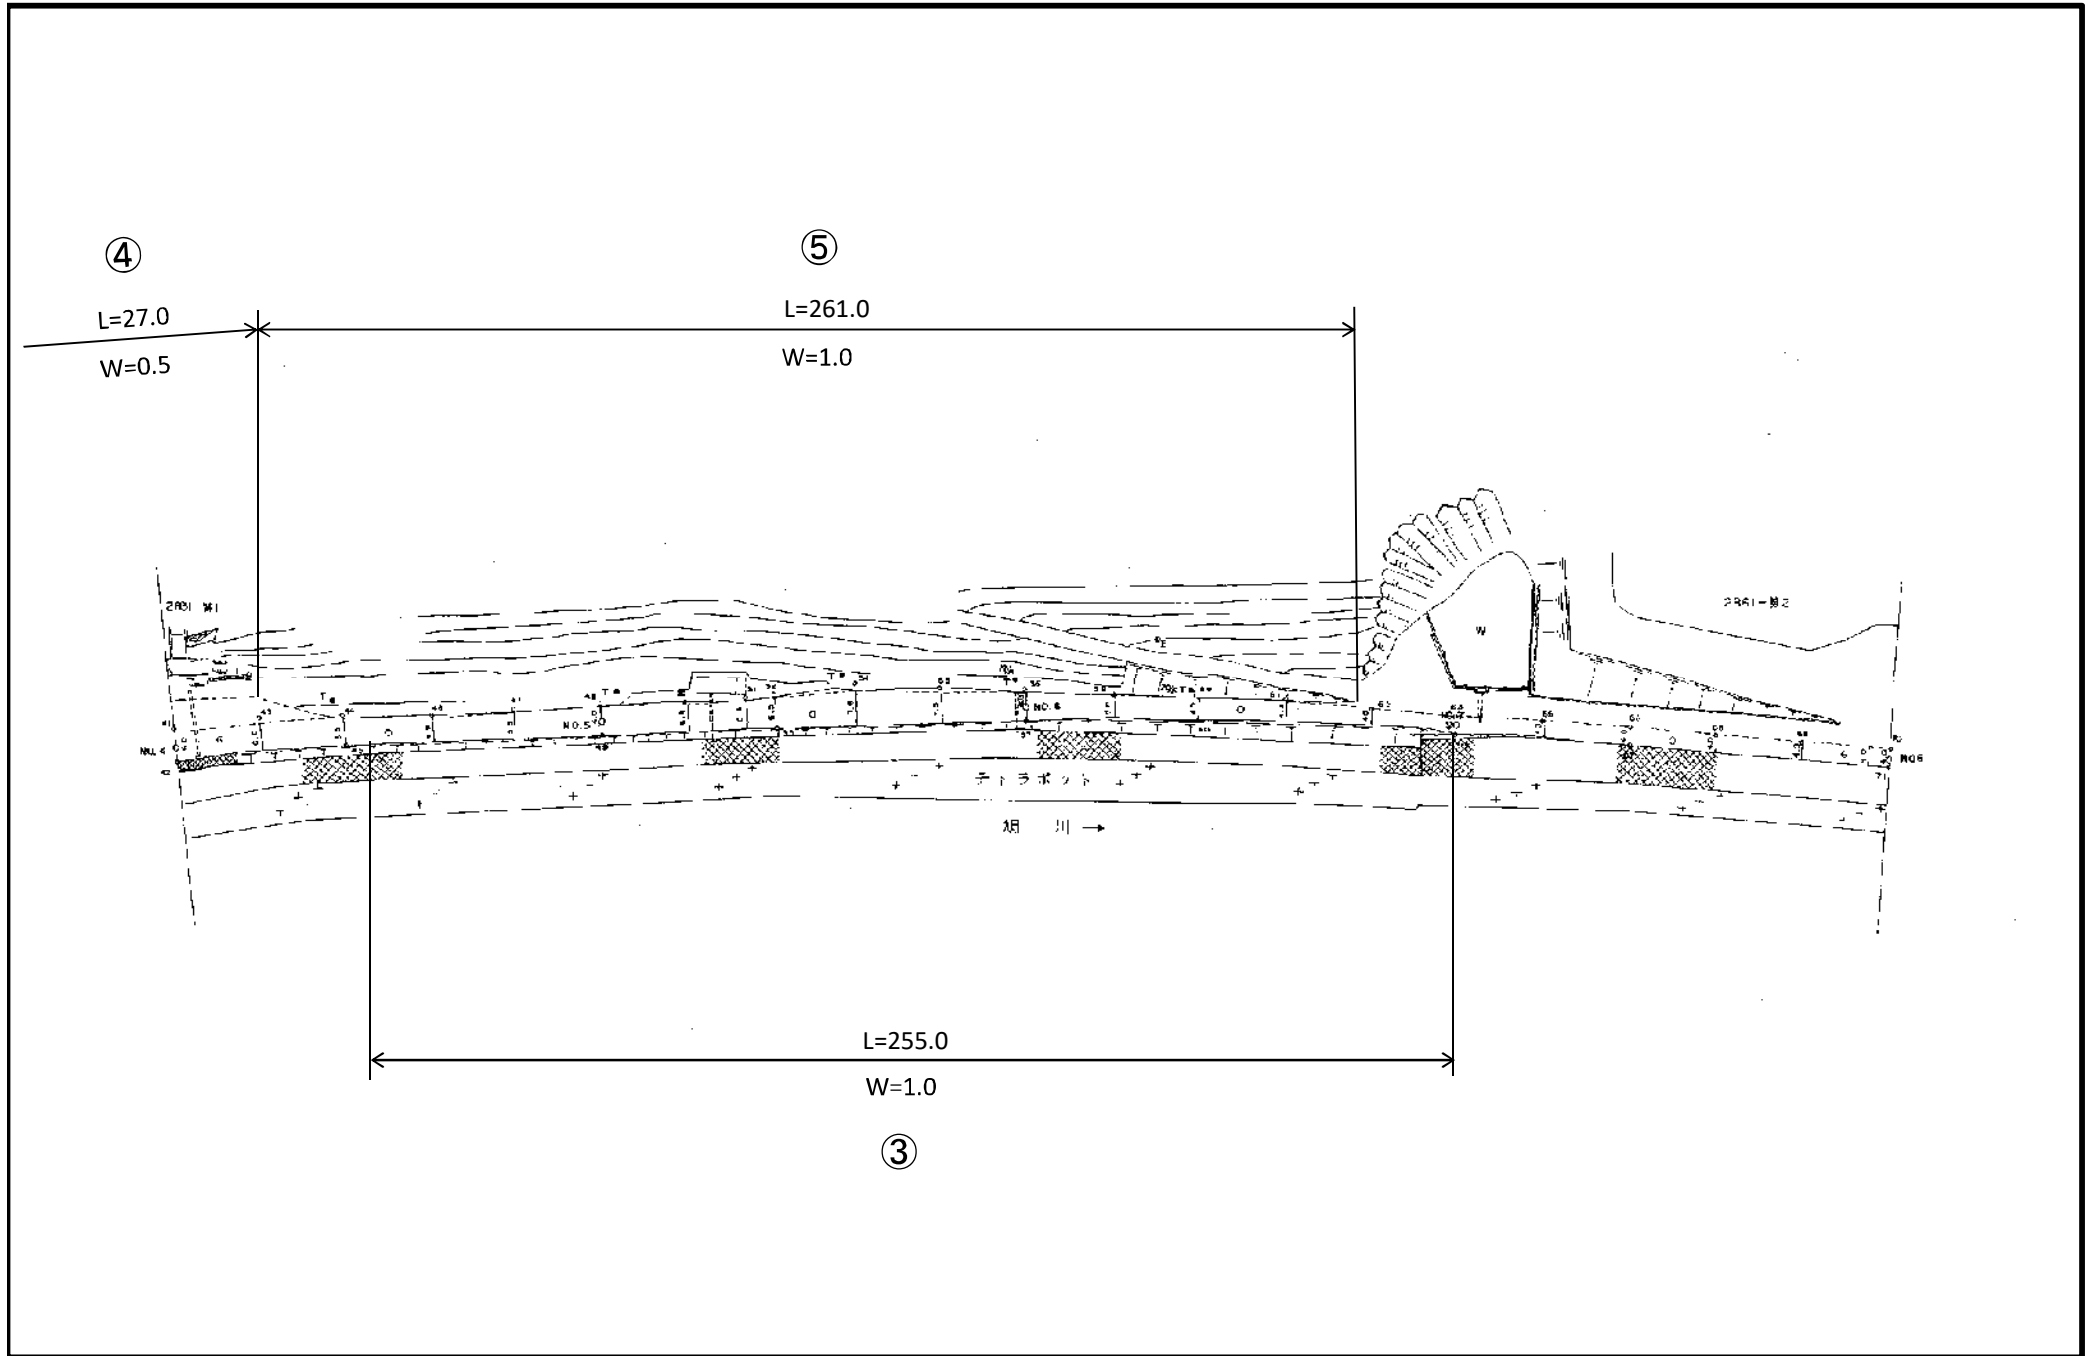

一般県道 (3457) 吉田御津線 平面図




一般県道 (3457) 吉田御津線 平面図

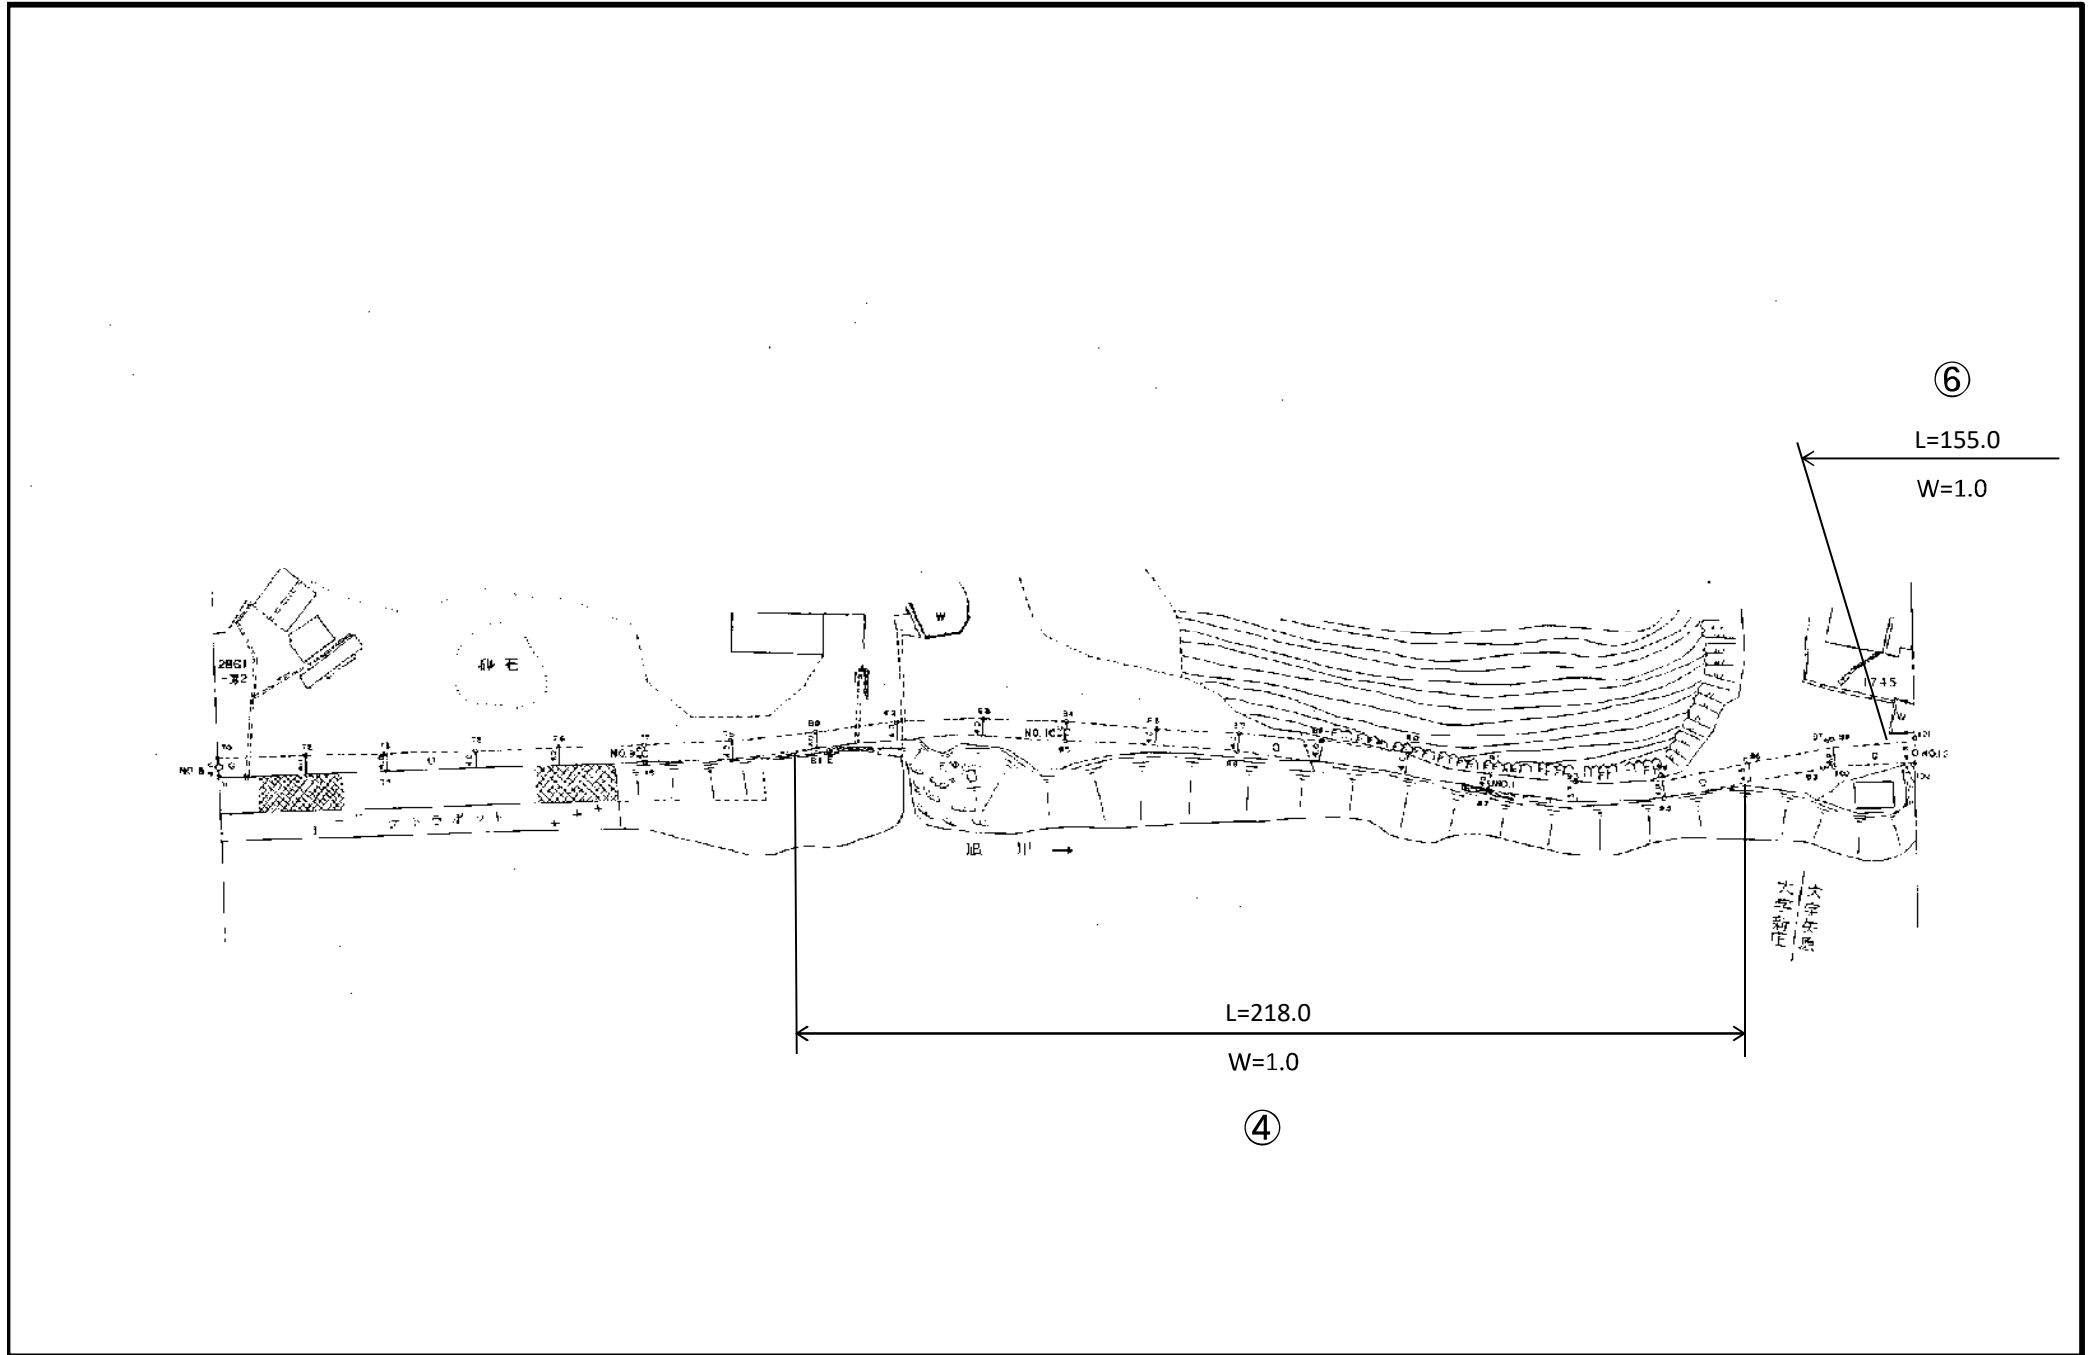





一般県道 (3457) 吉田御津線 平面図

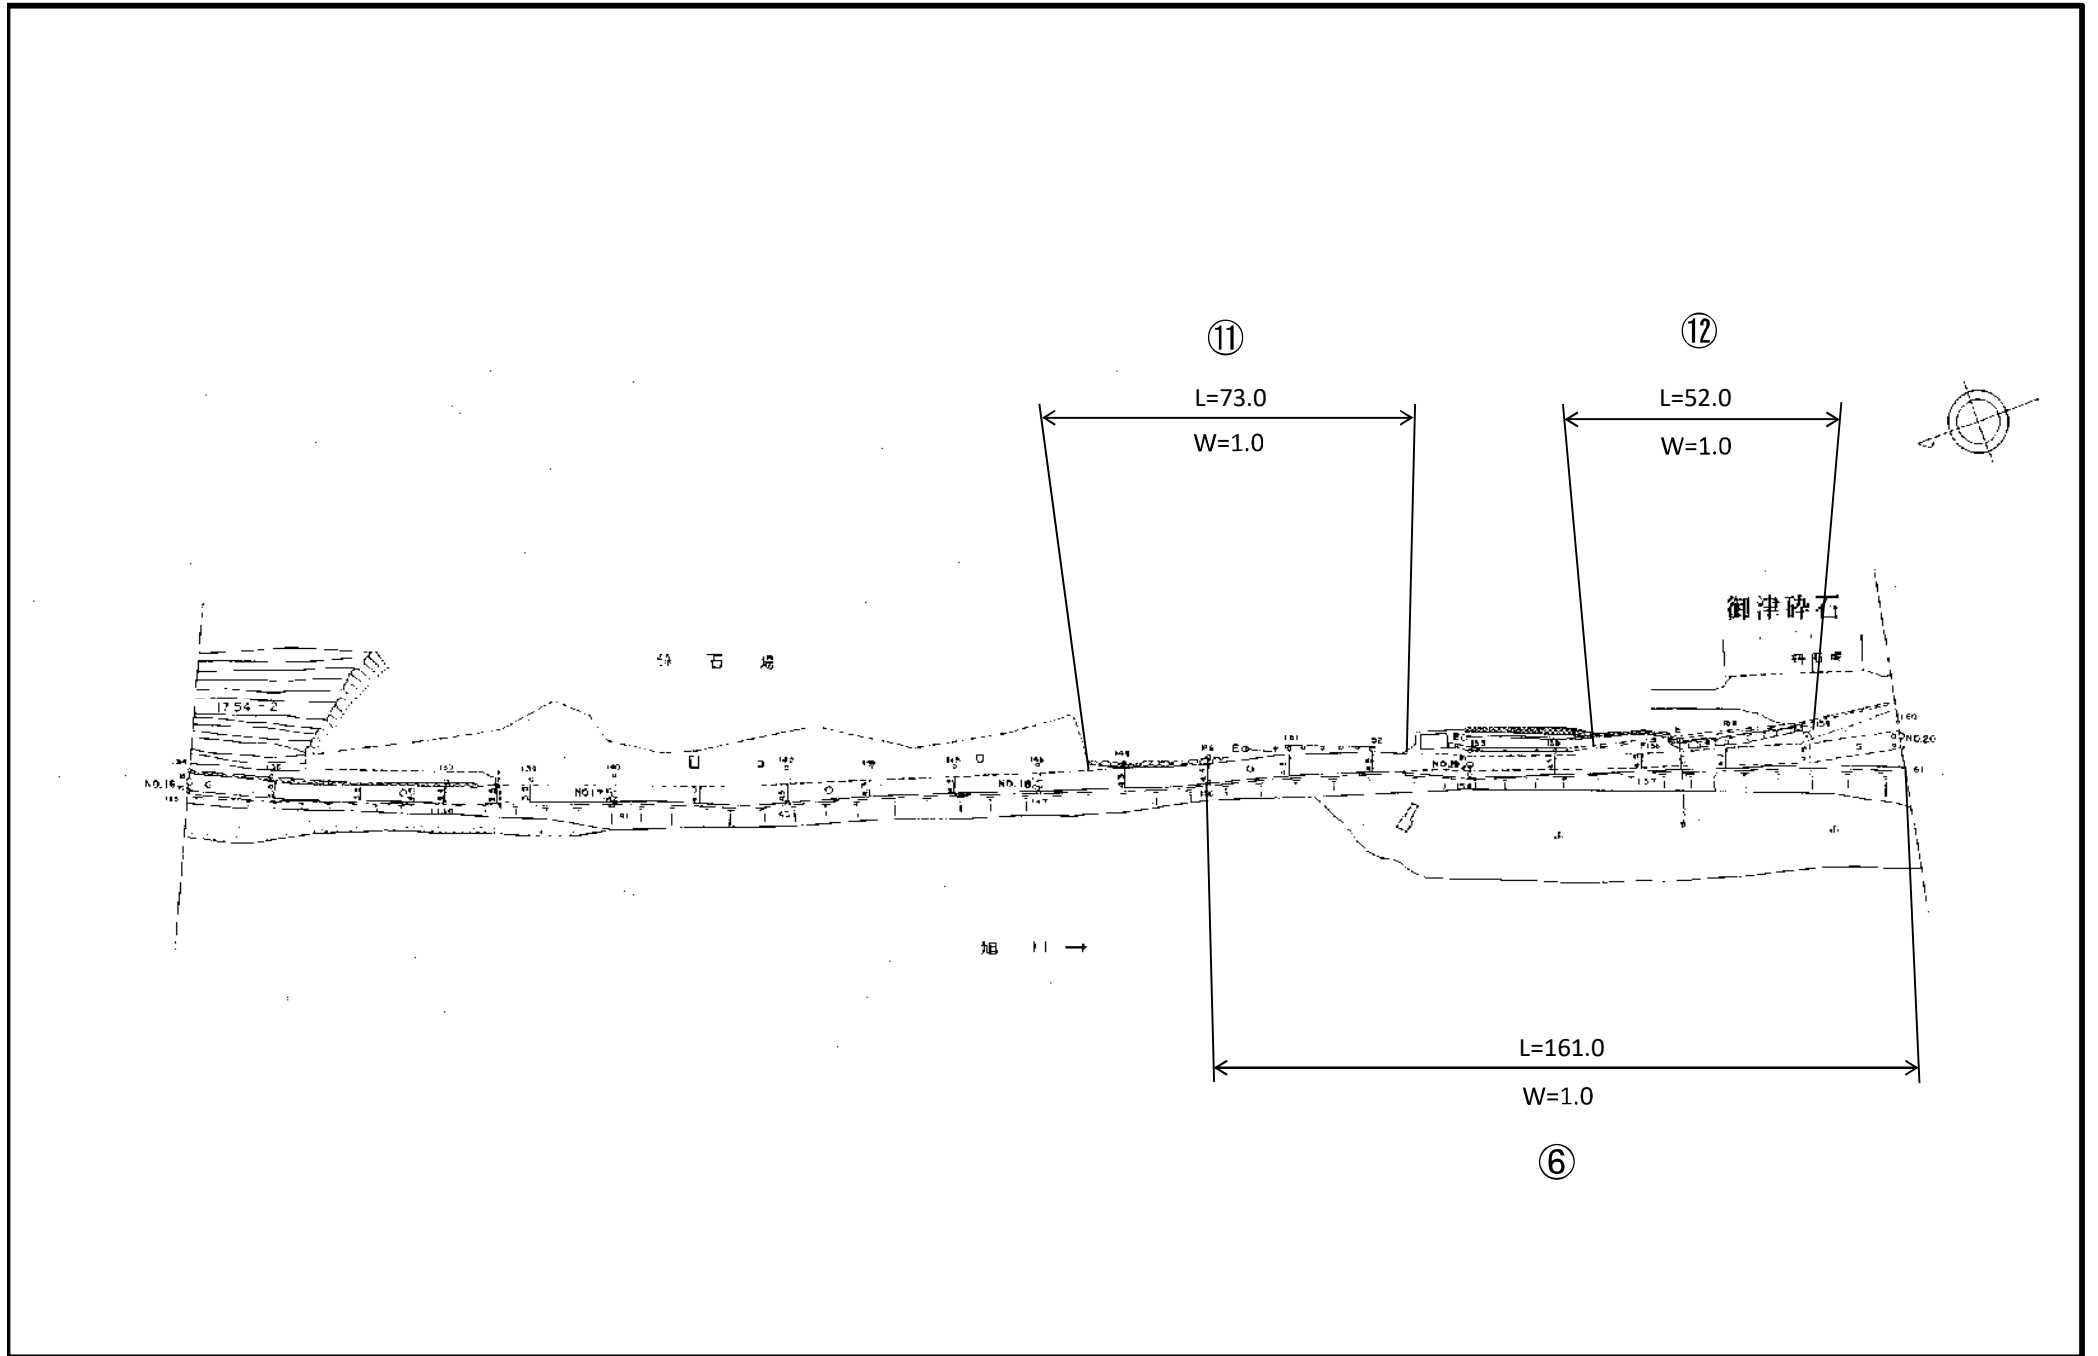


一般県道 (3457) 吉田御津線 平面図

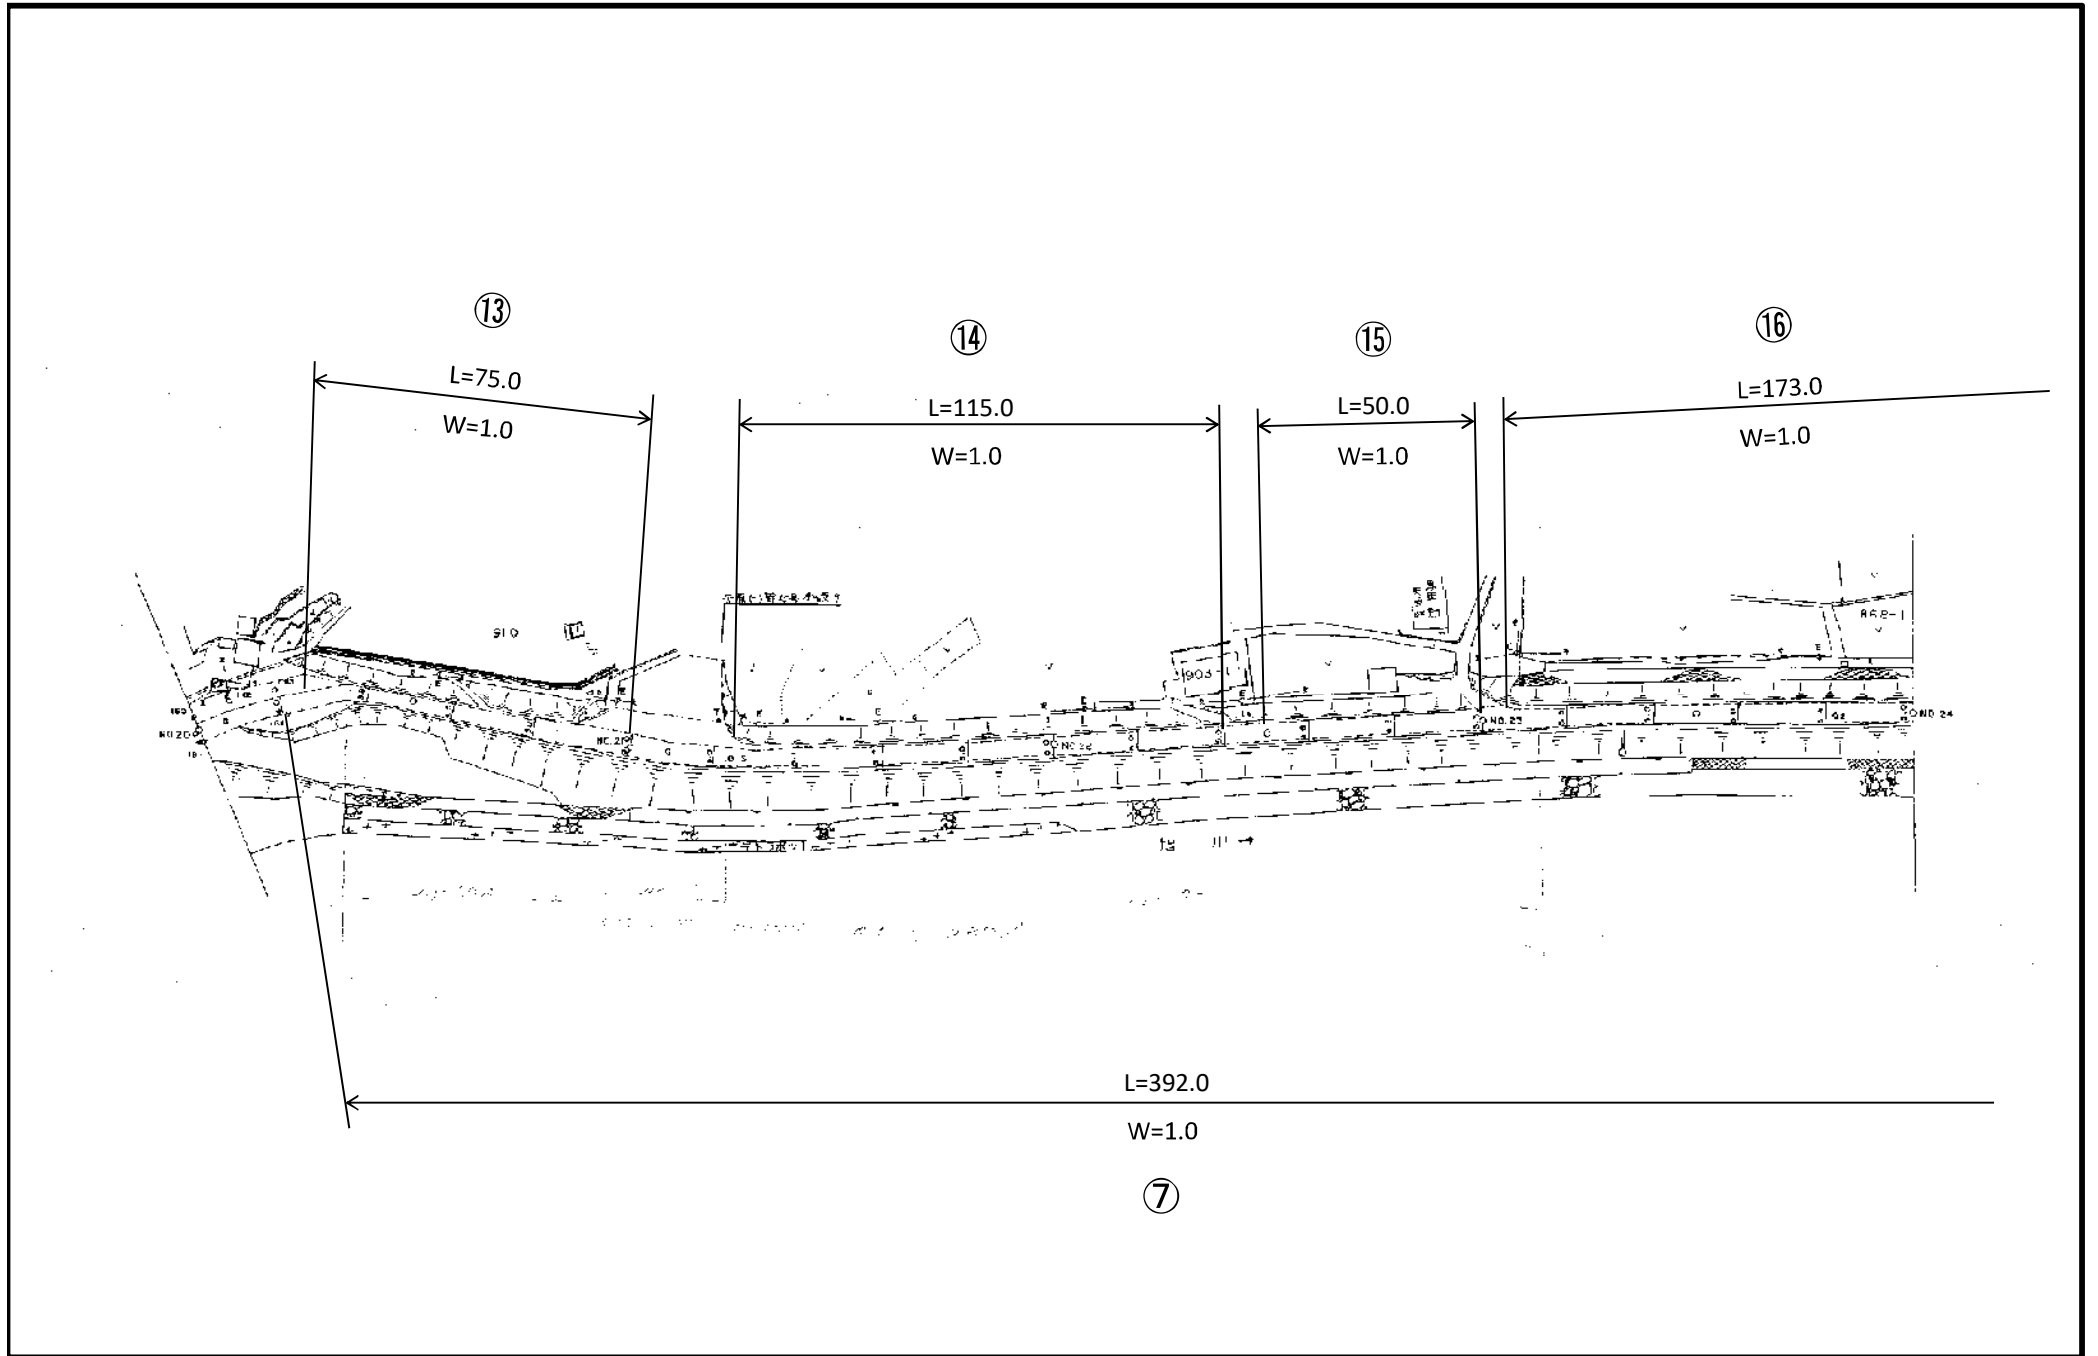

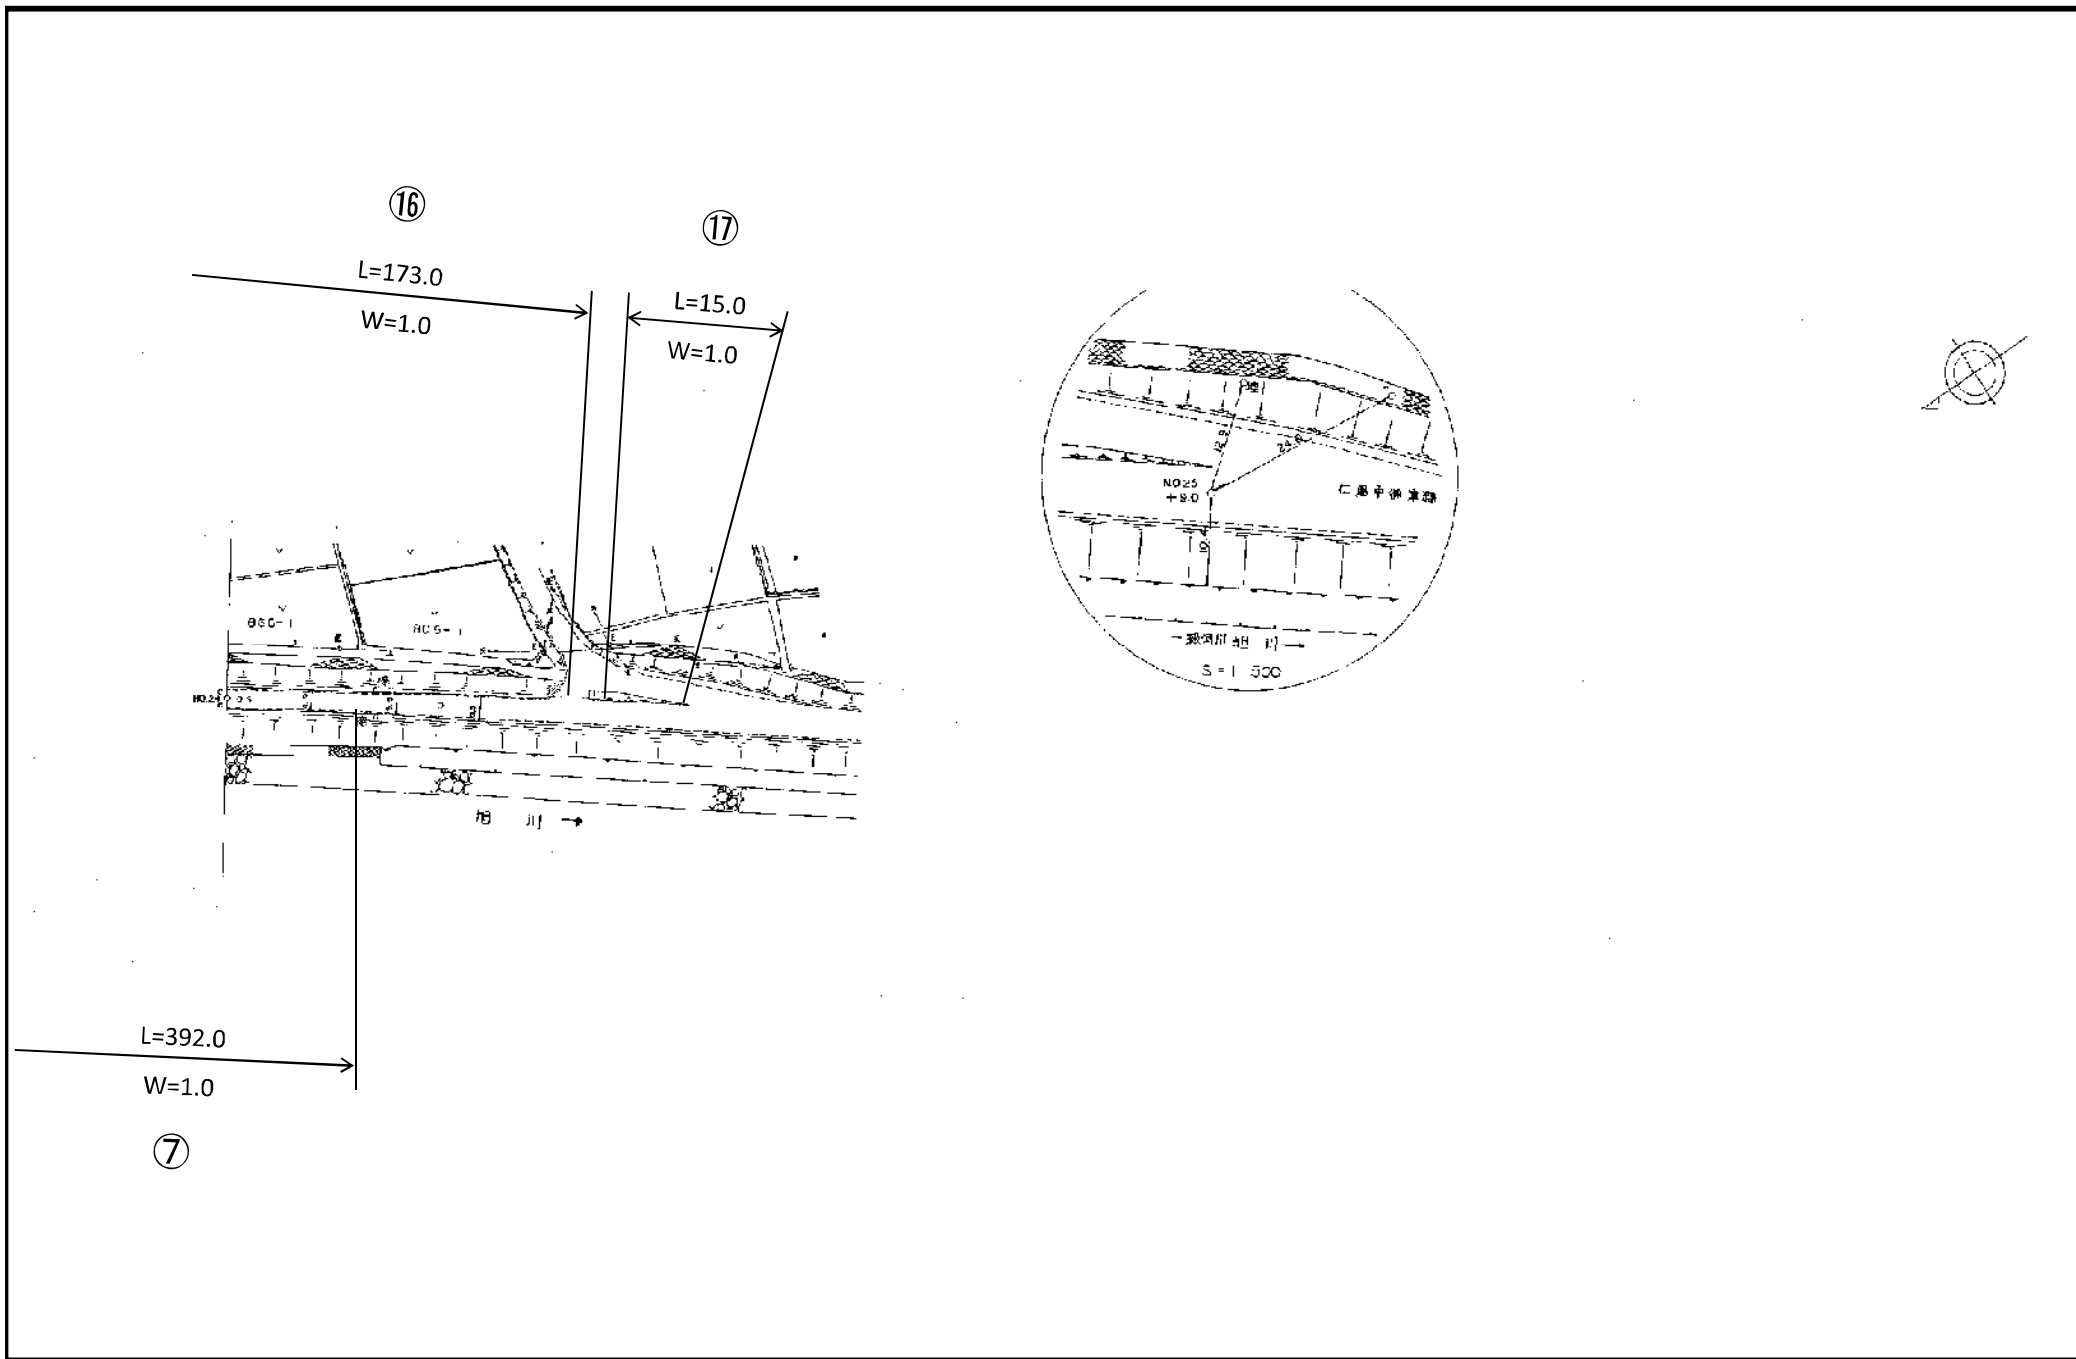




一般県道 (3457) 吉田御津線 平面図

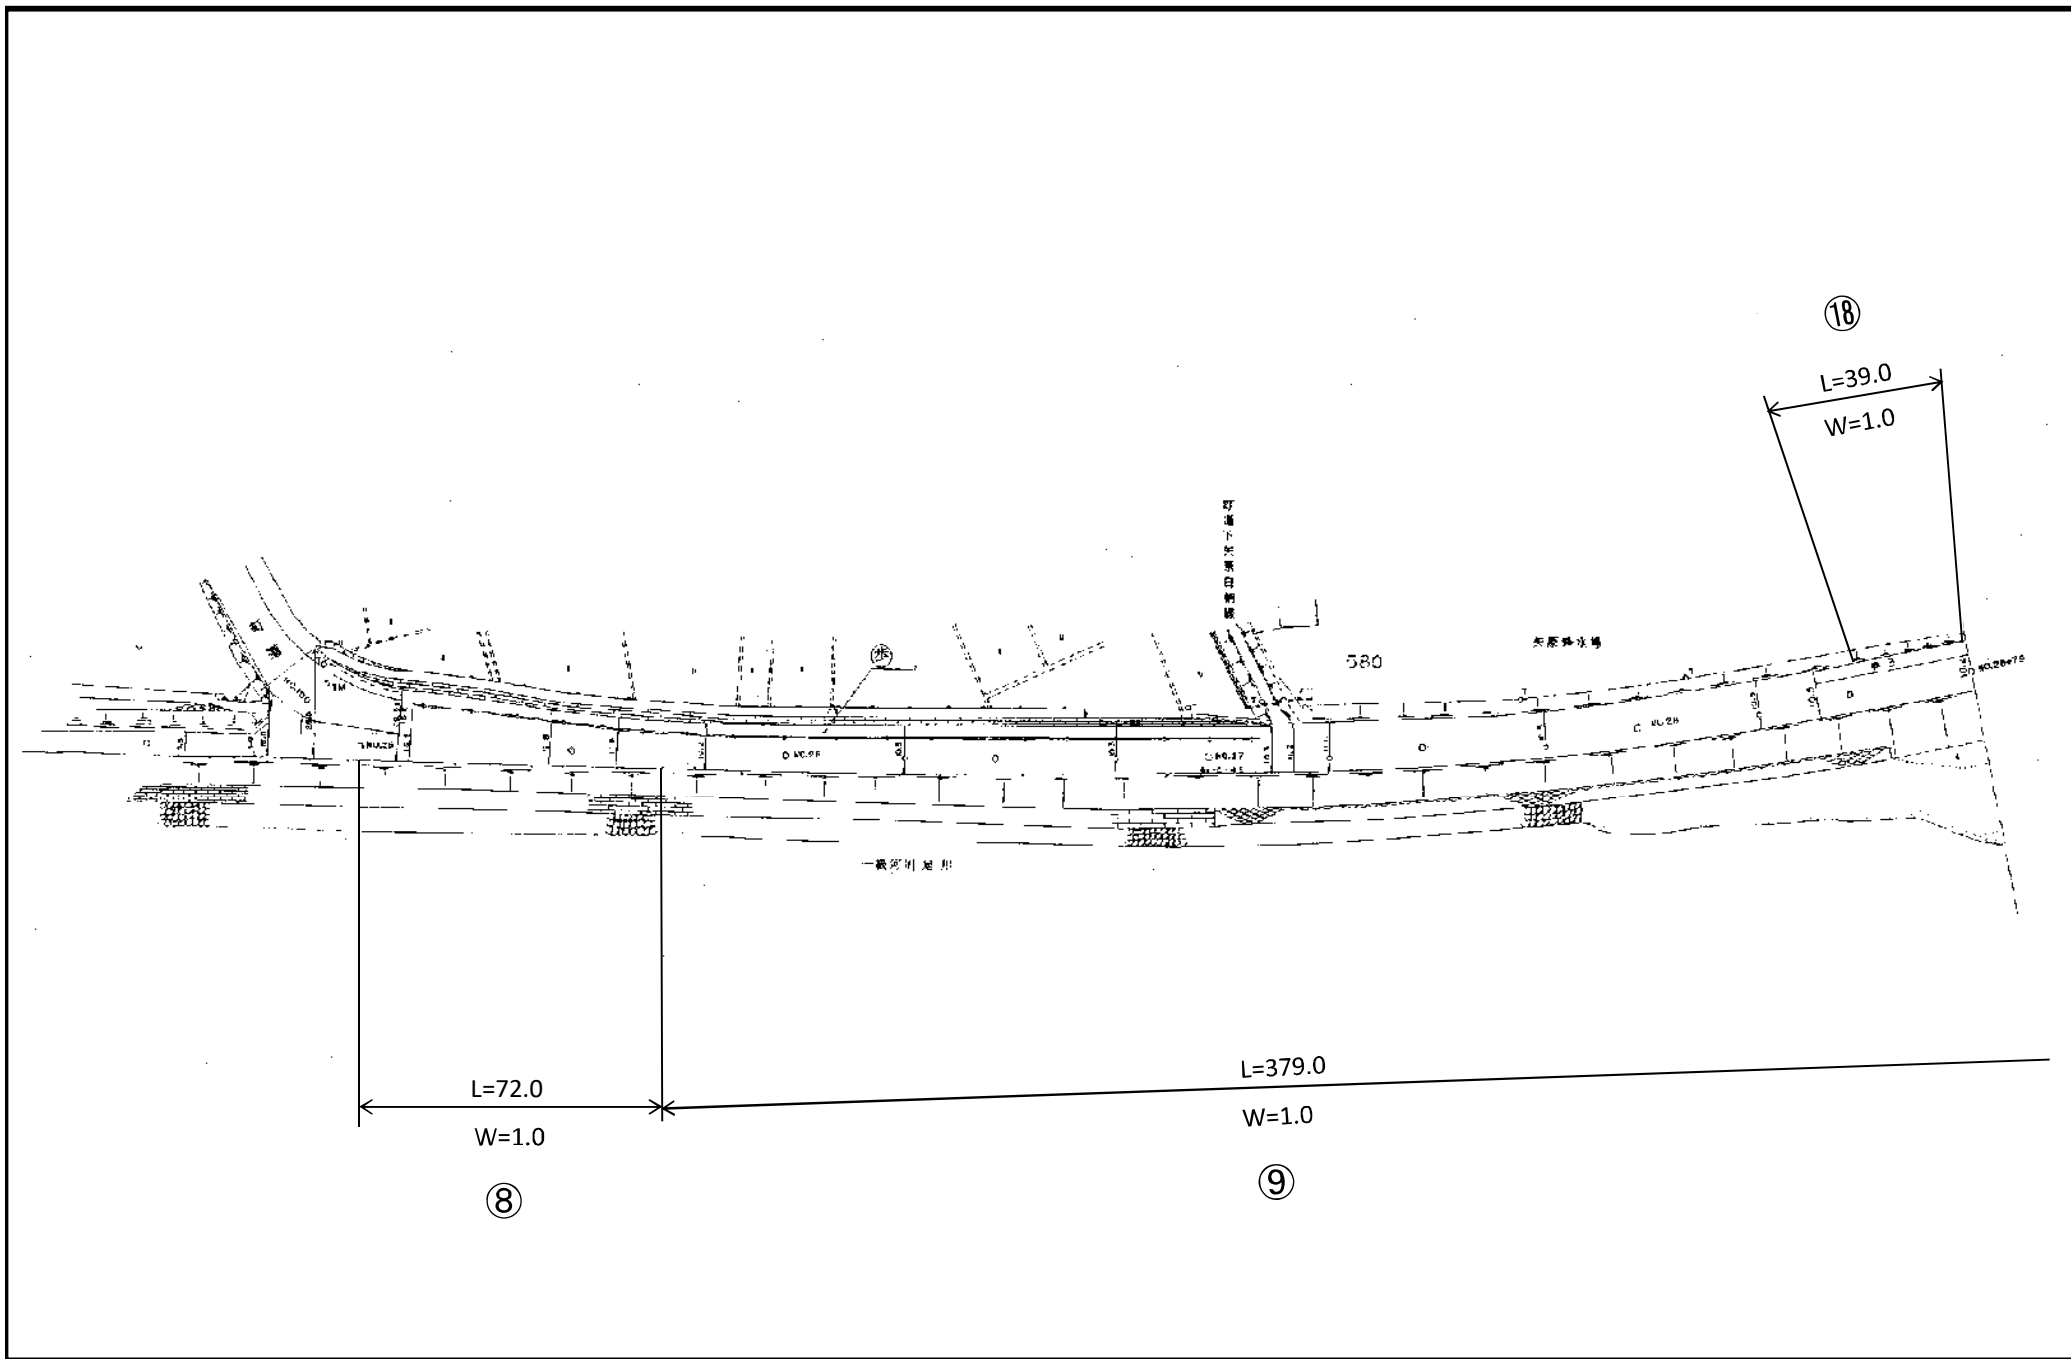




主要地方道(1053) 御津佐伯線 平面図

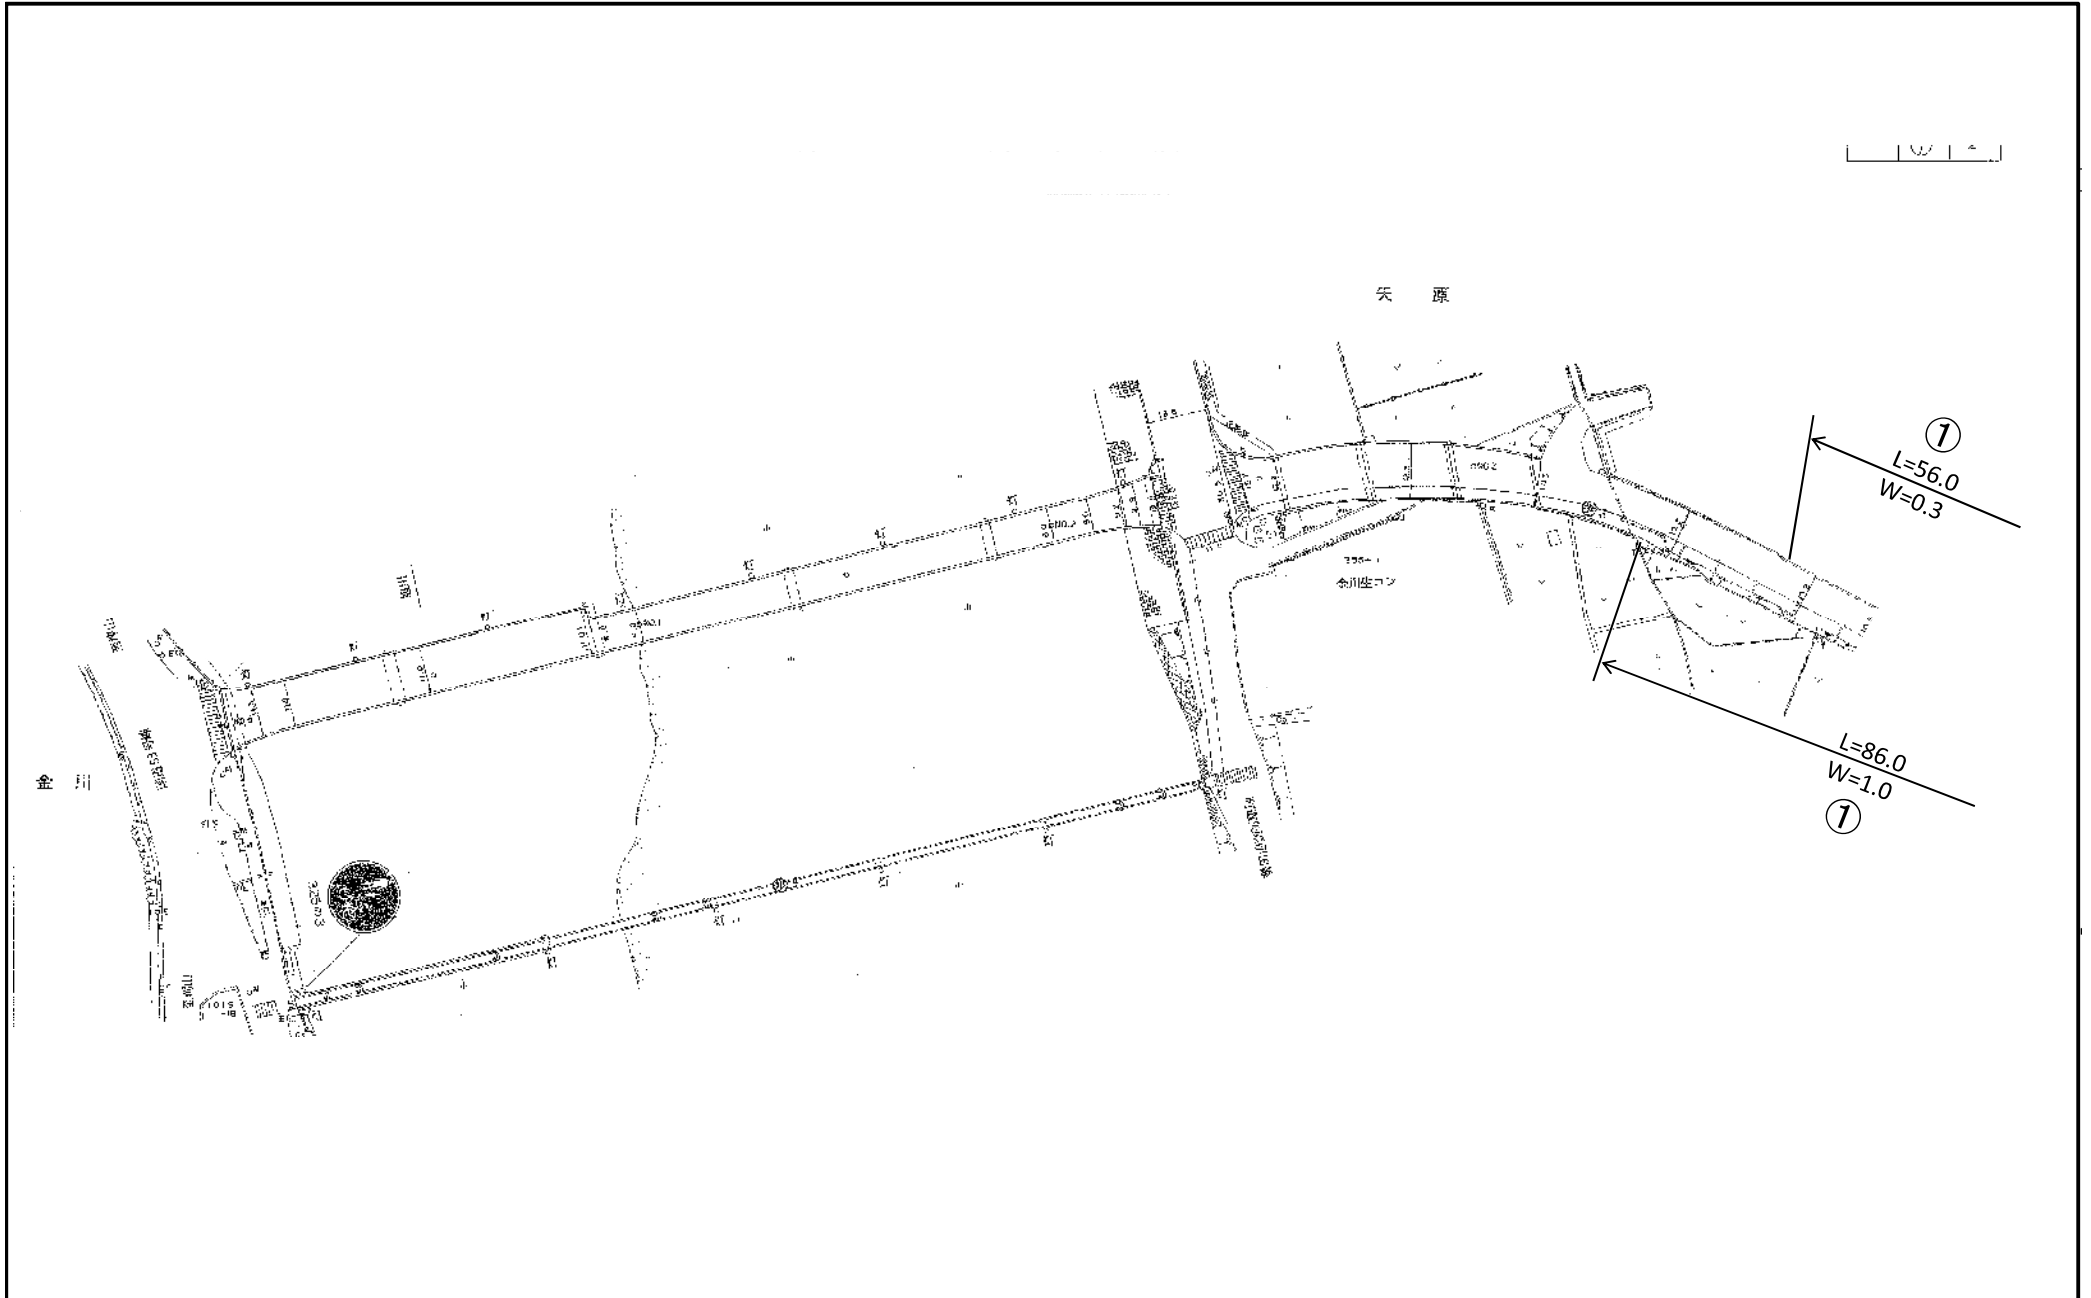





主要地方道(1053) 御津佐伯線 平面図

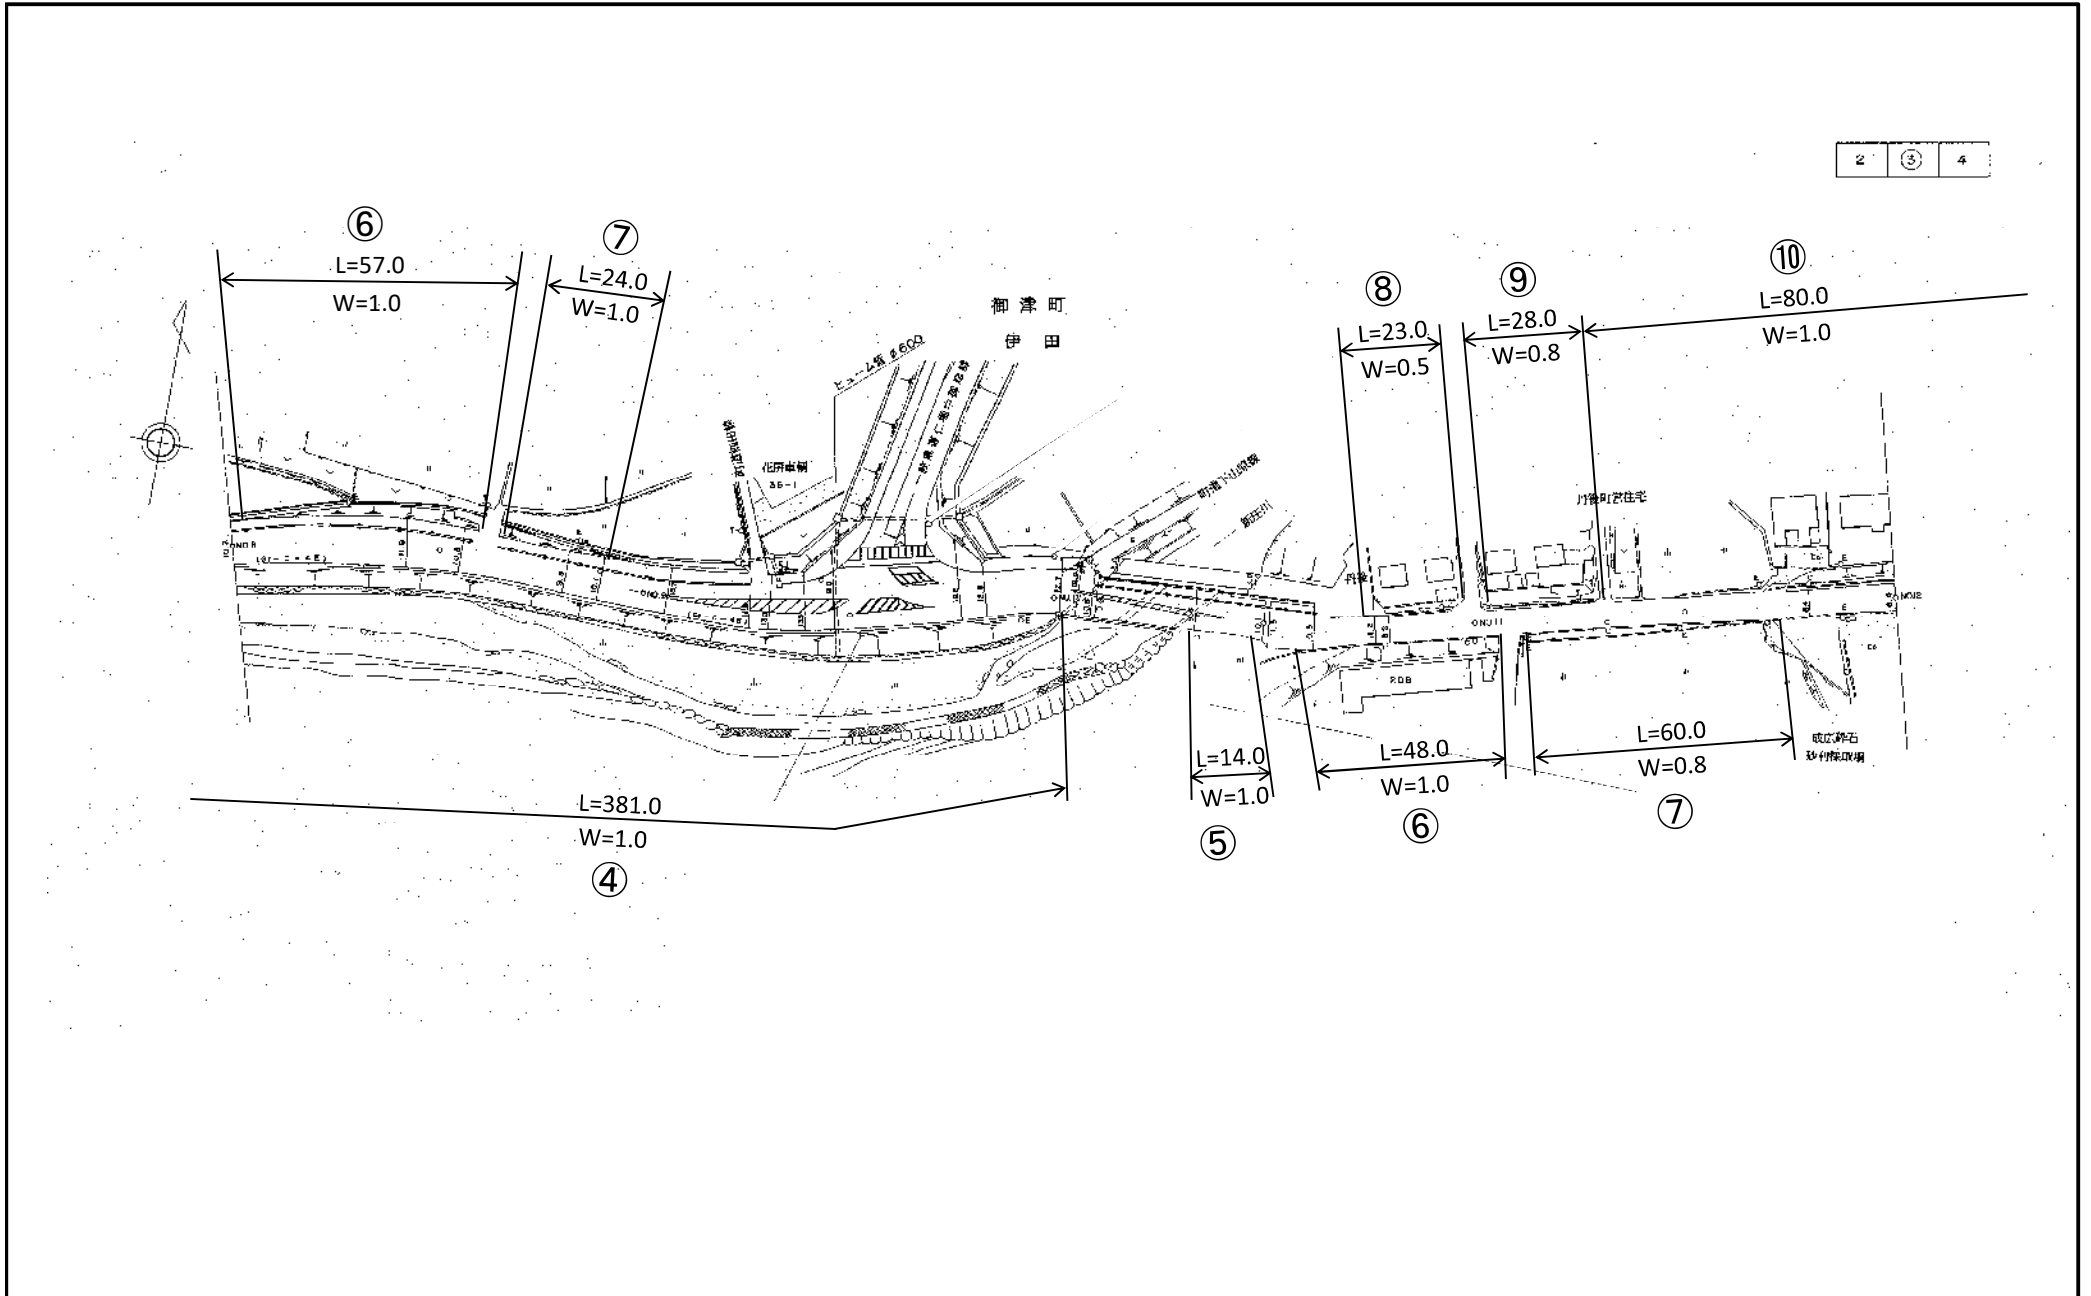


主要地方道(1053) 御津佐伯線 平面図

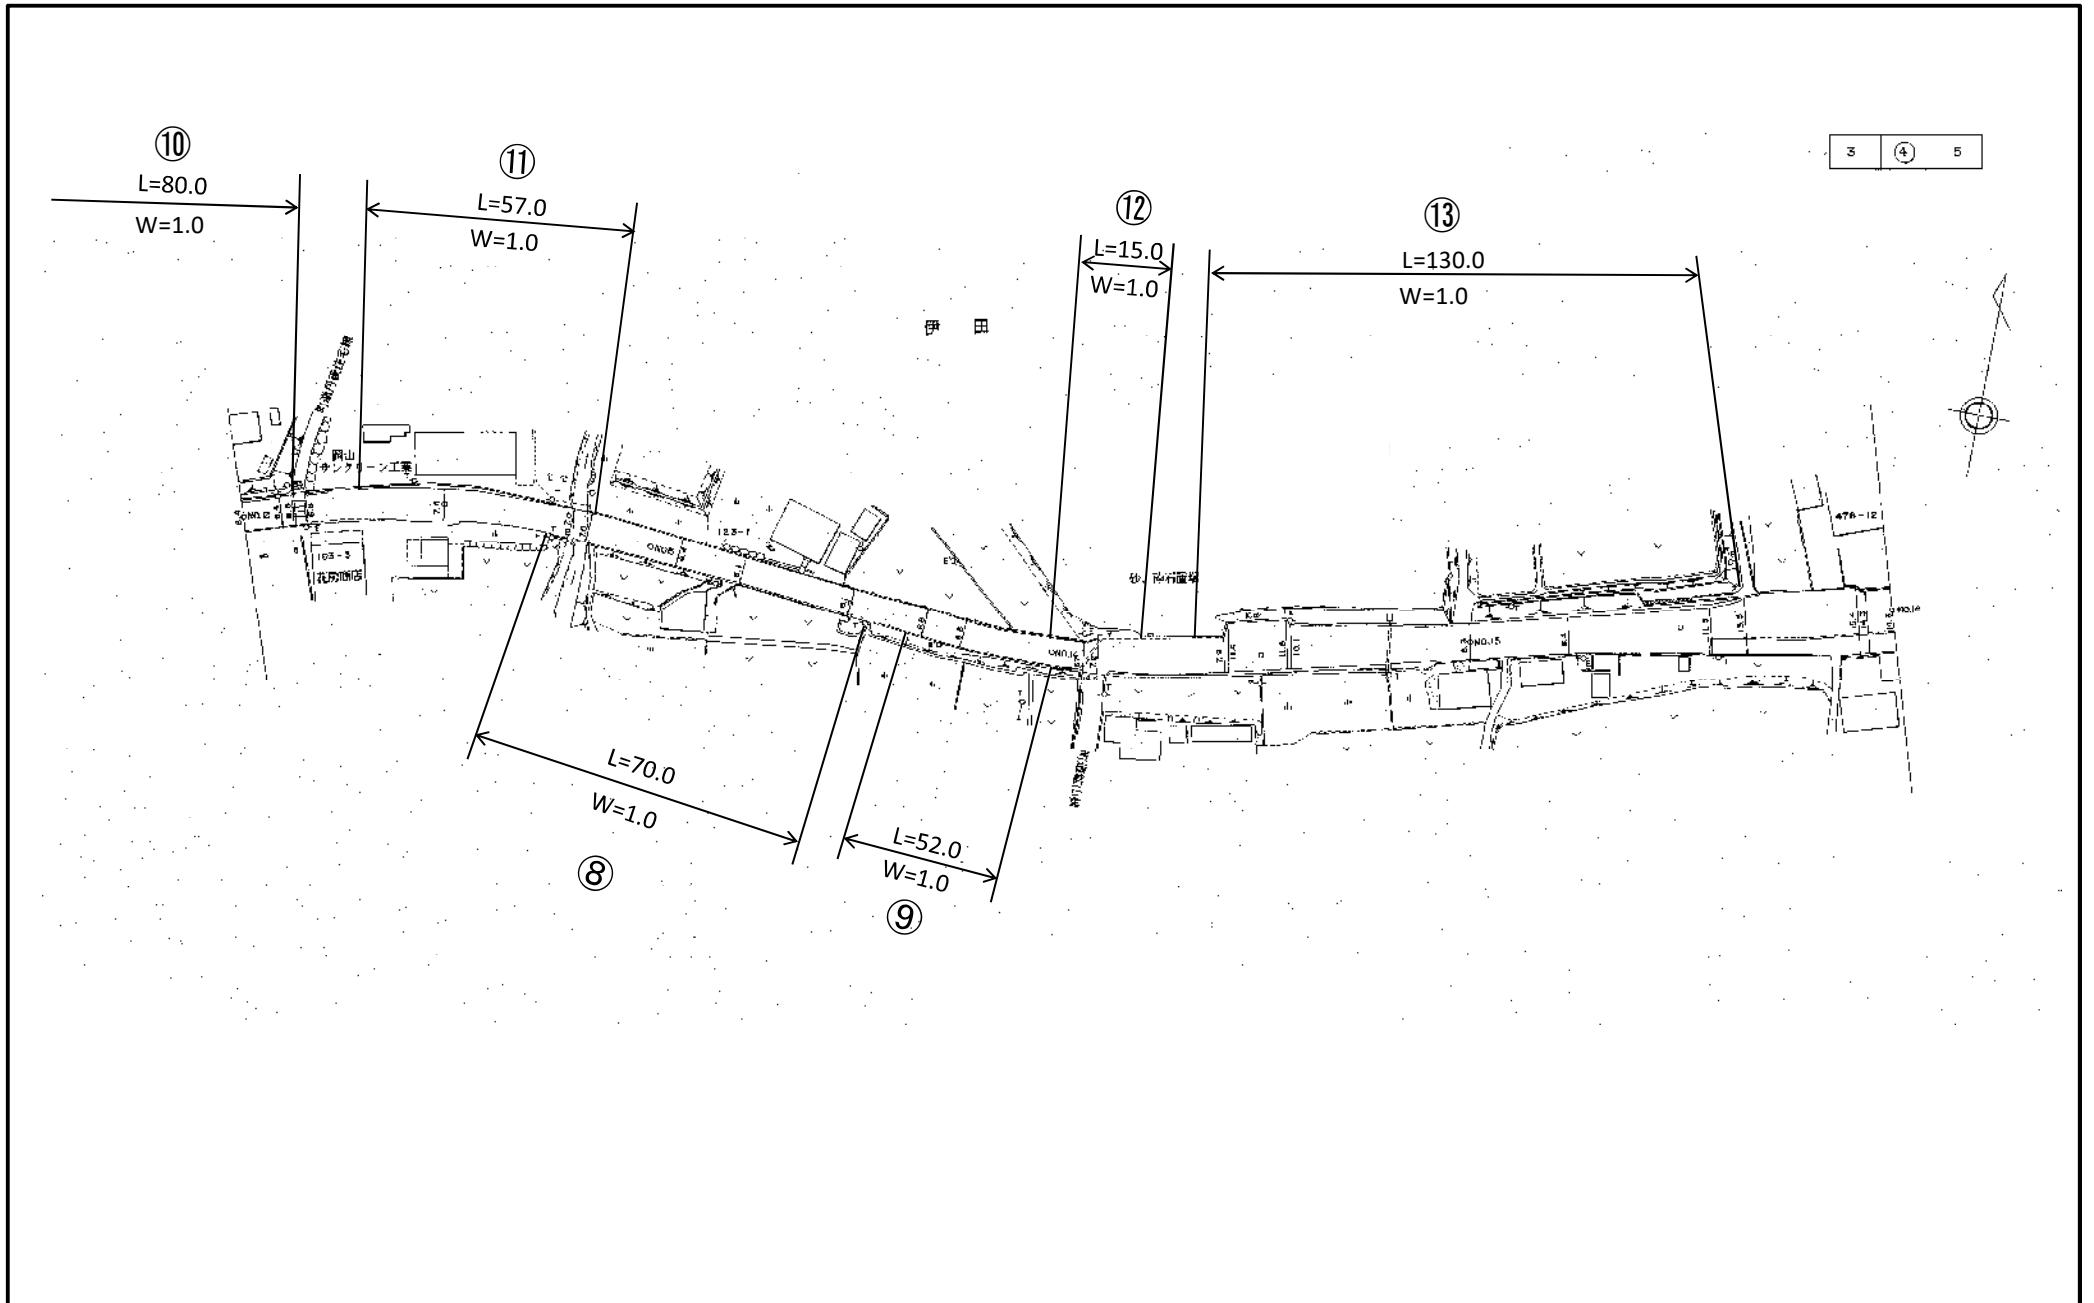

主要地方道(1053) 御津佐伯線 平面図

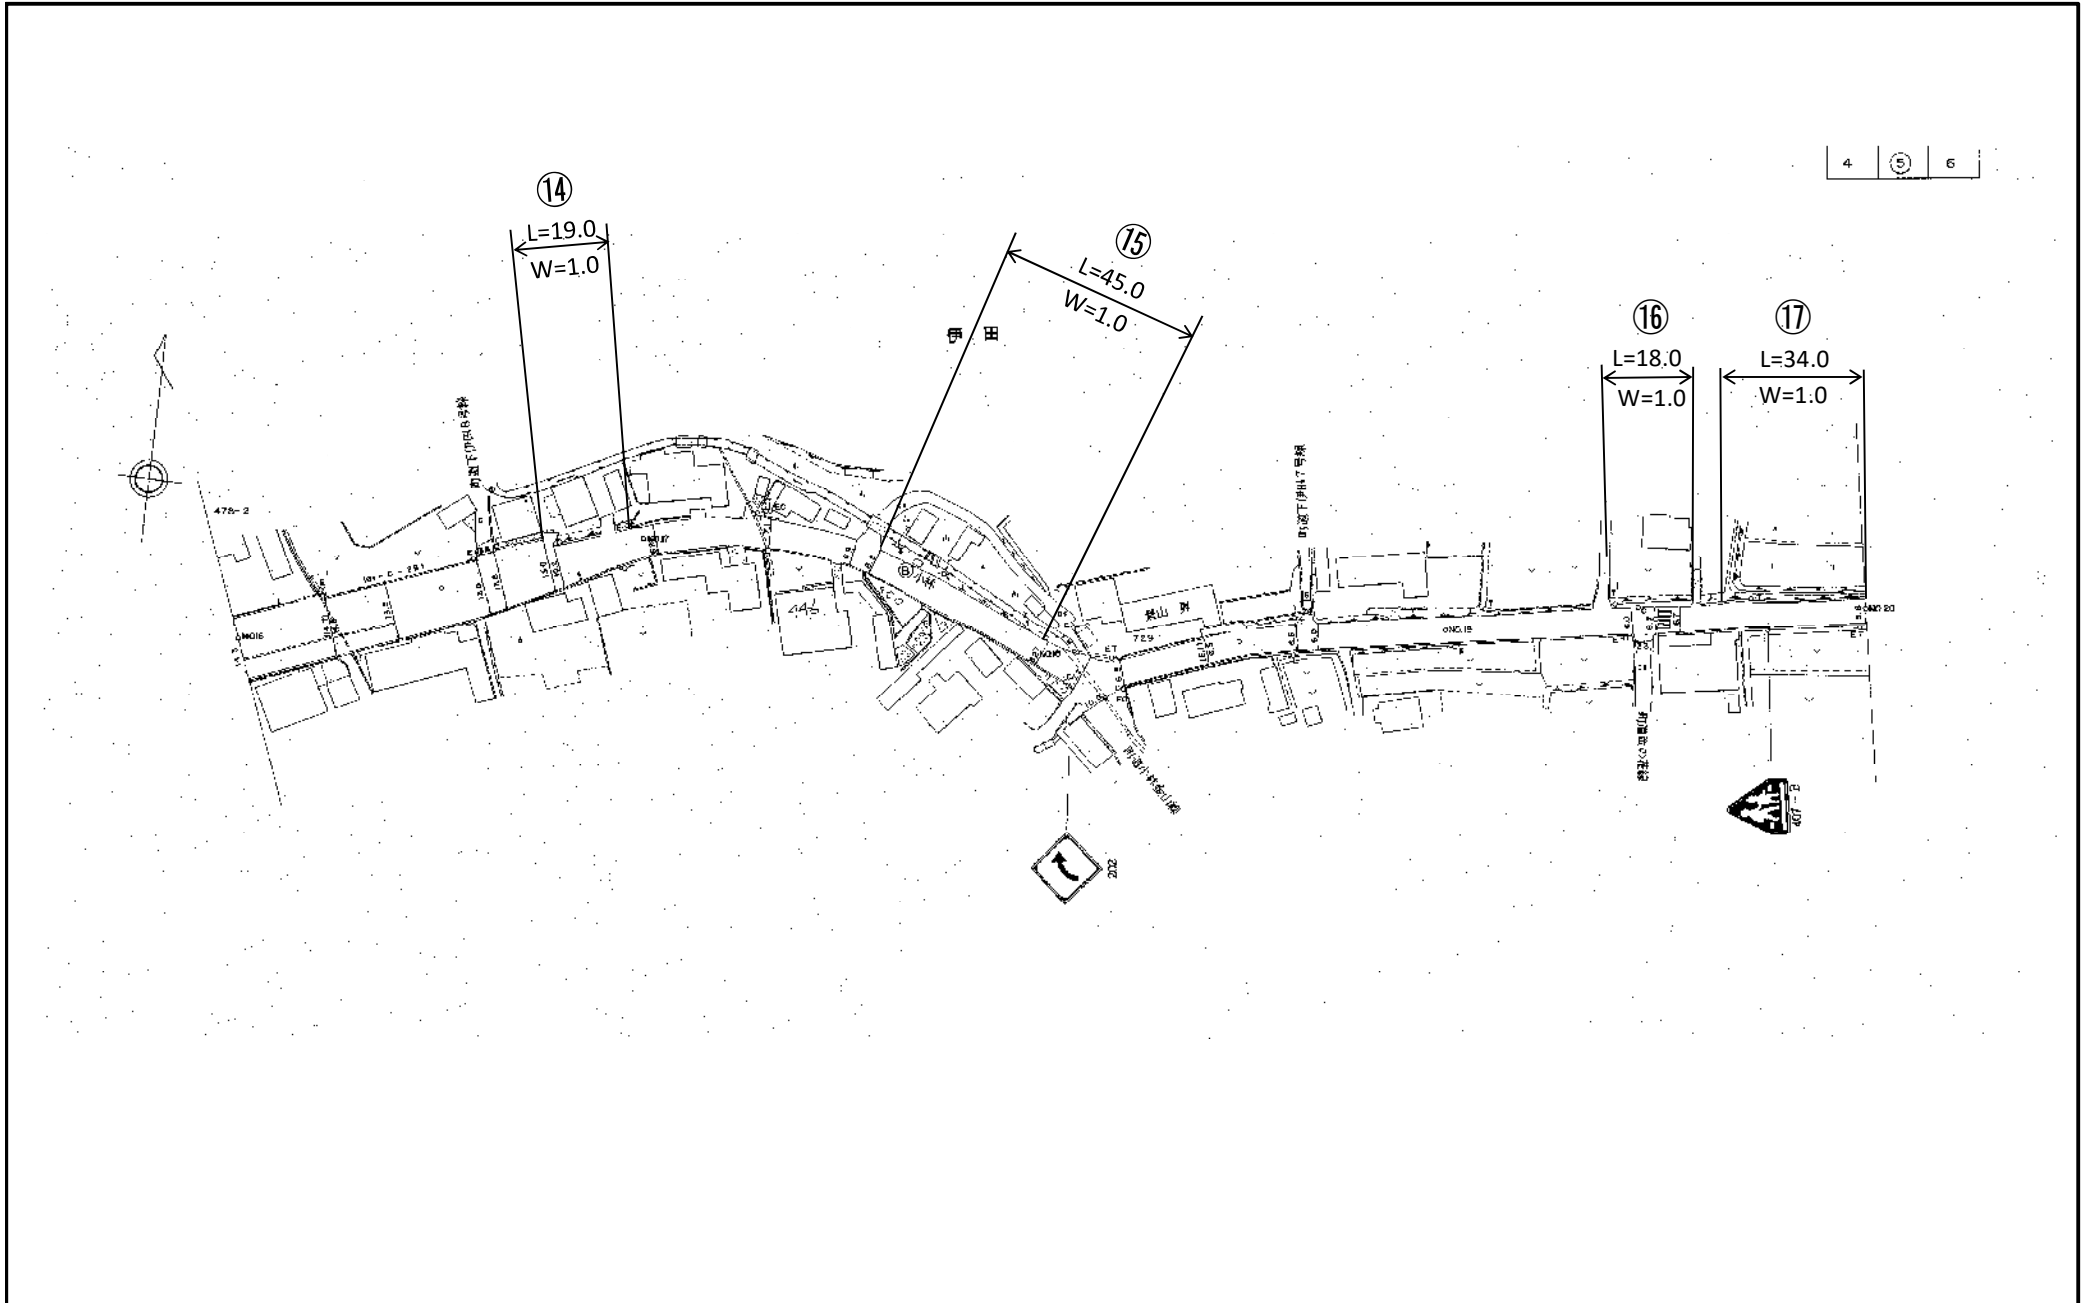


主要地方道(1053) 御津佐伯線 平面図

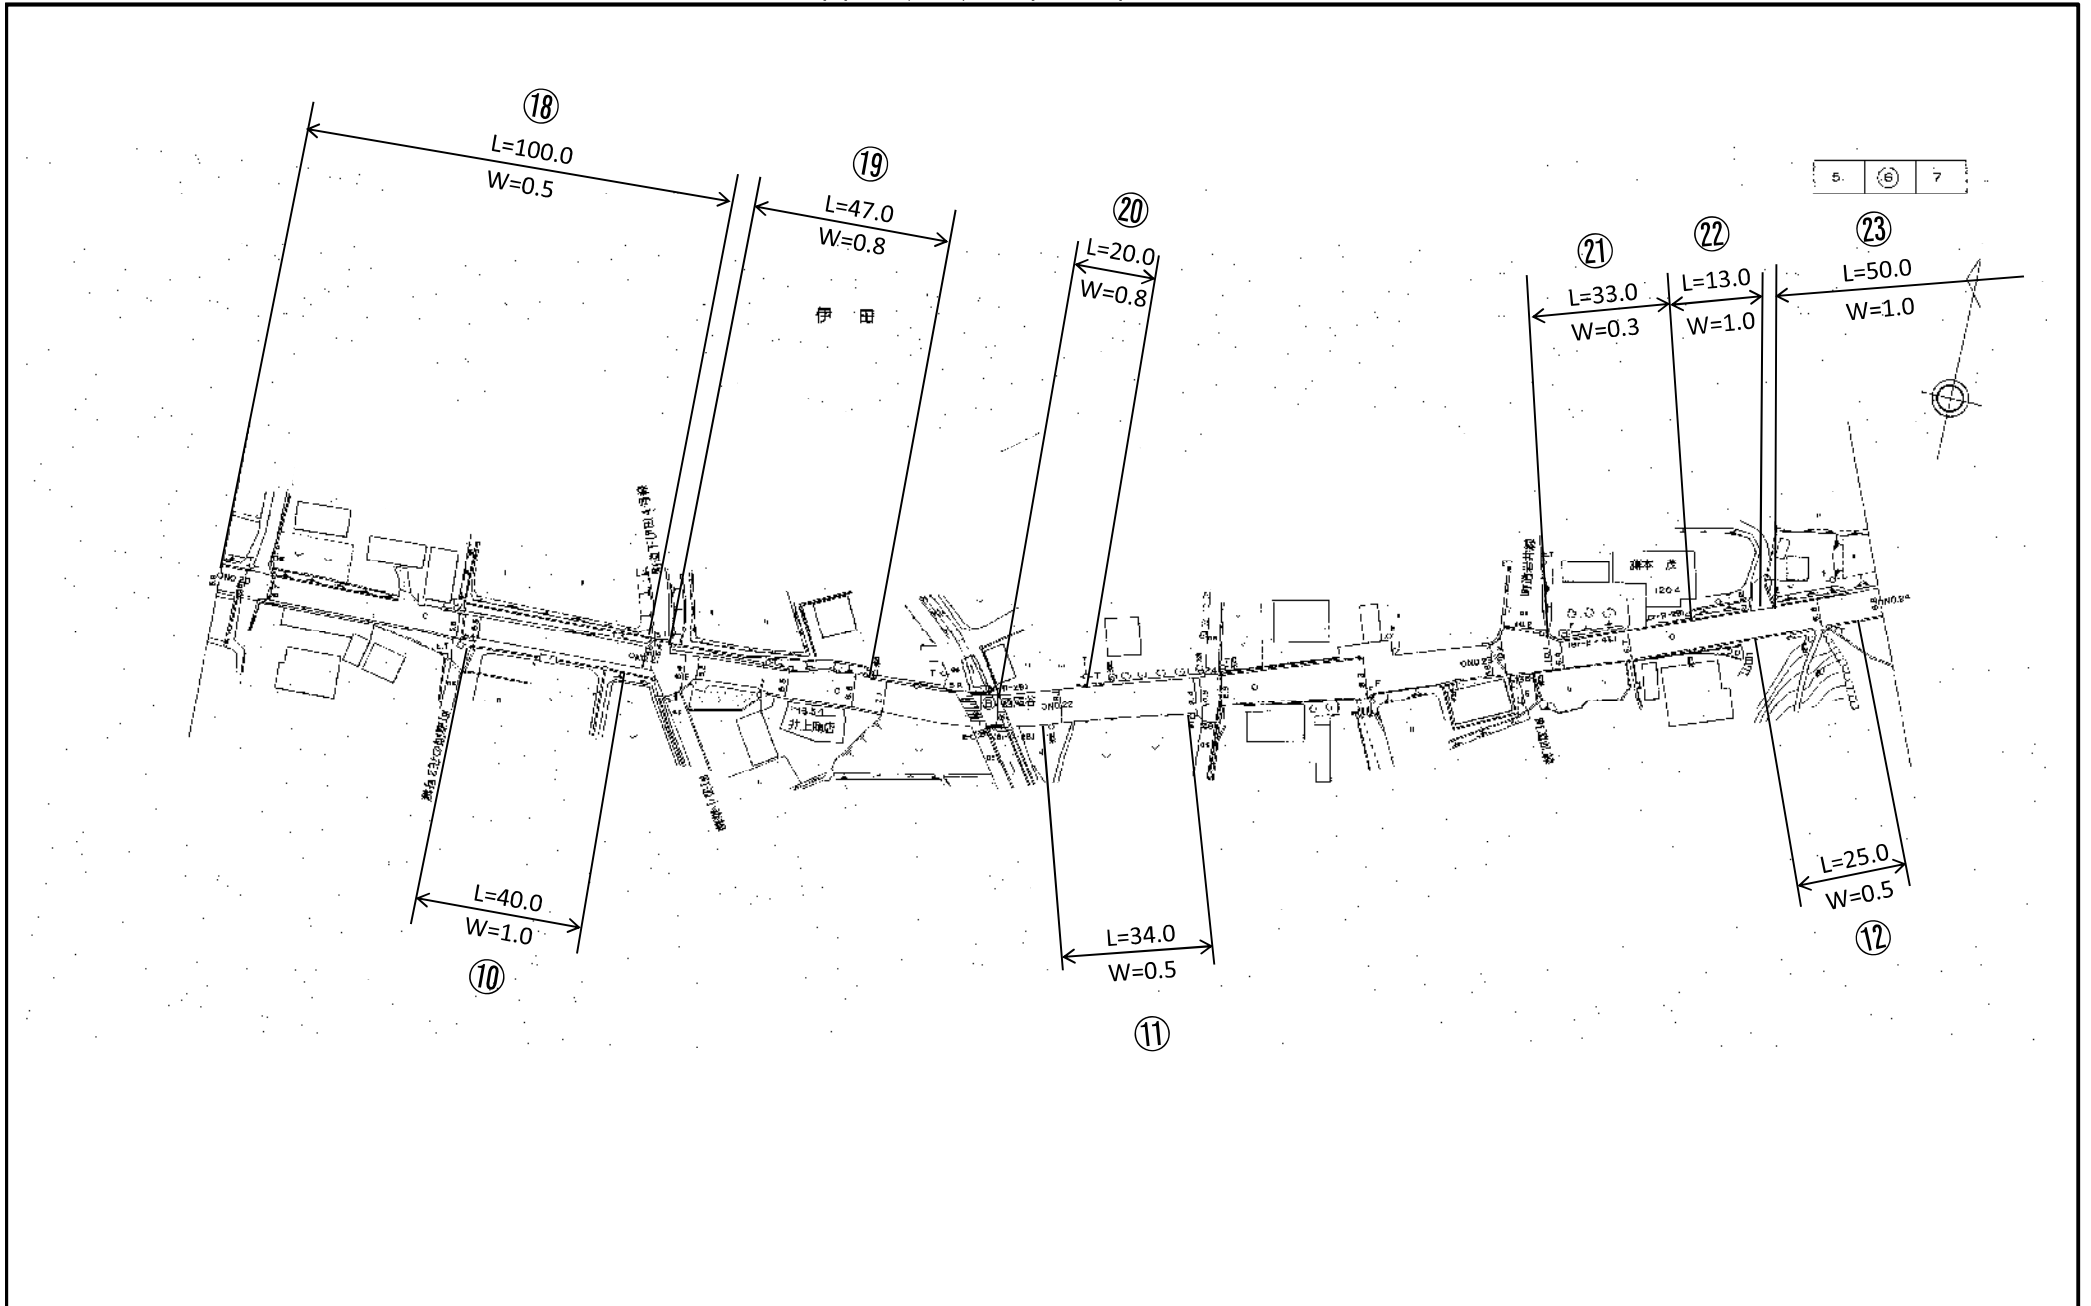





主要地方道(1053) 御津佐伯線 平面図

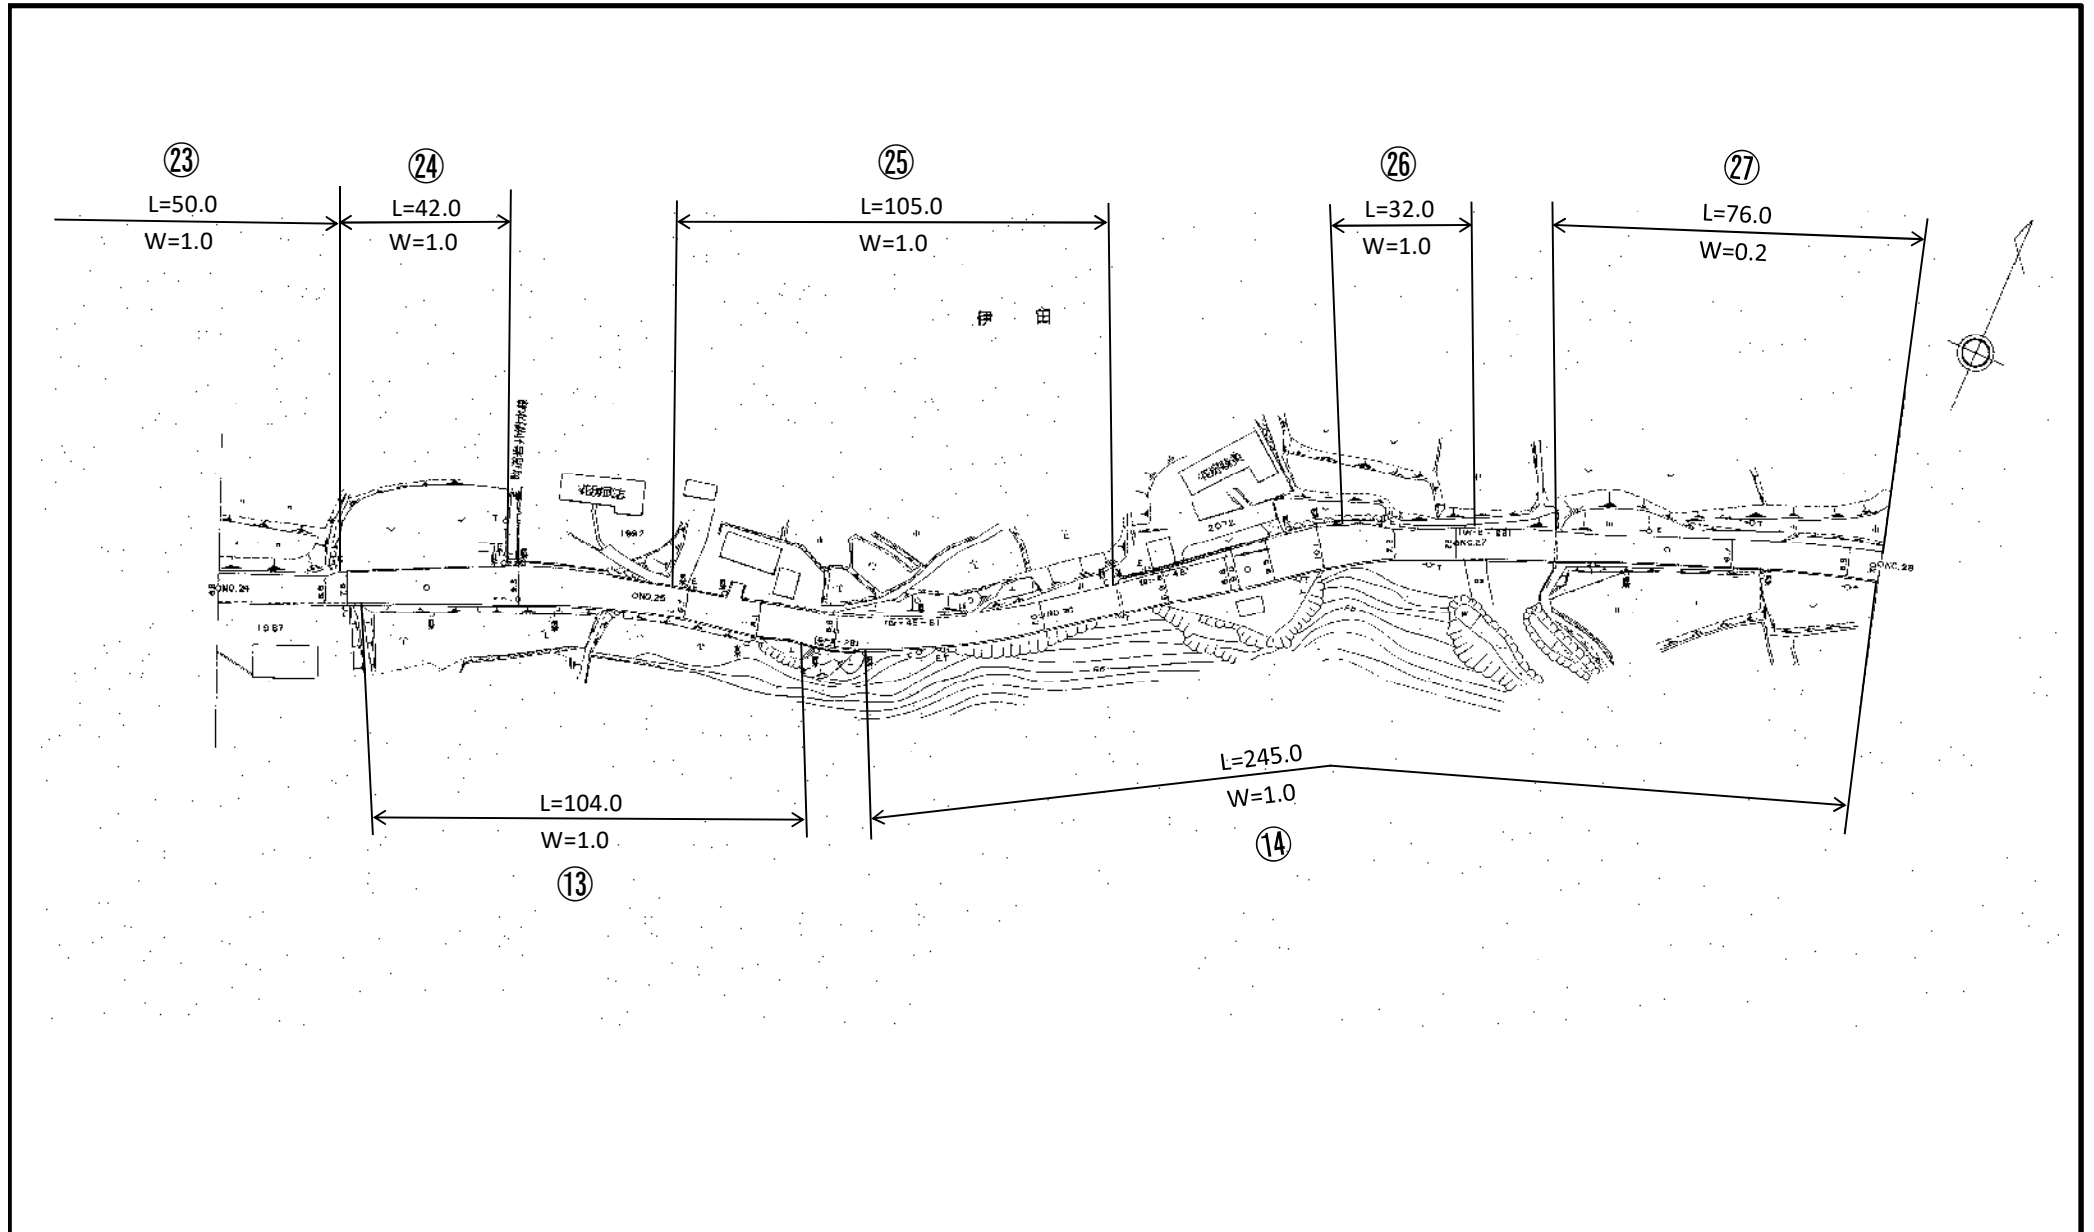

主要地方道(1053) 御津佐伯線 平面図

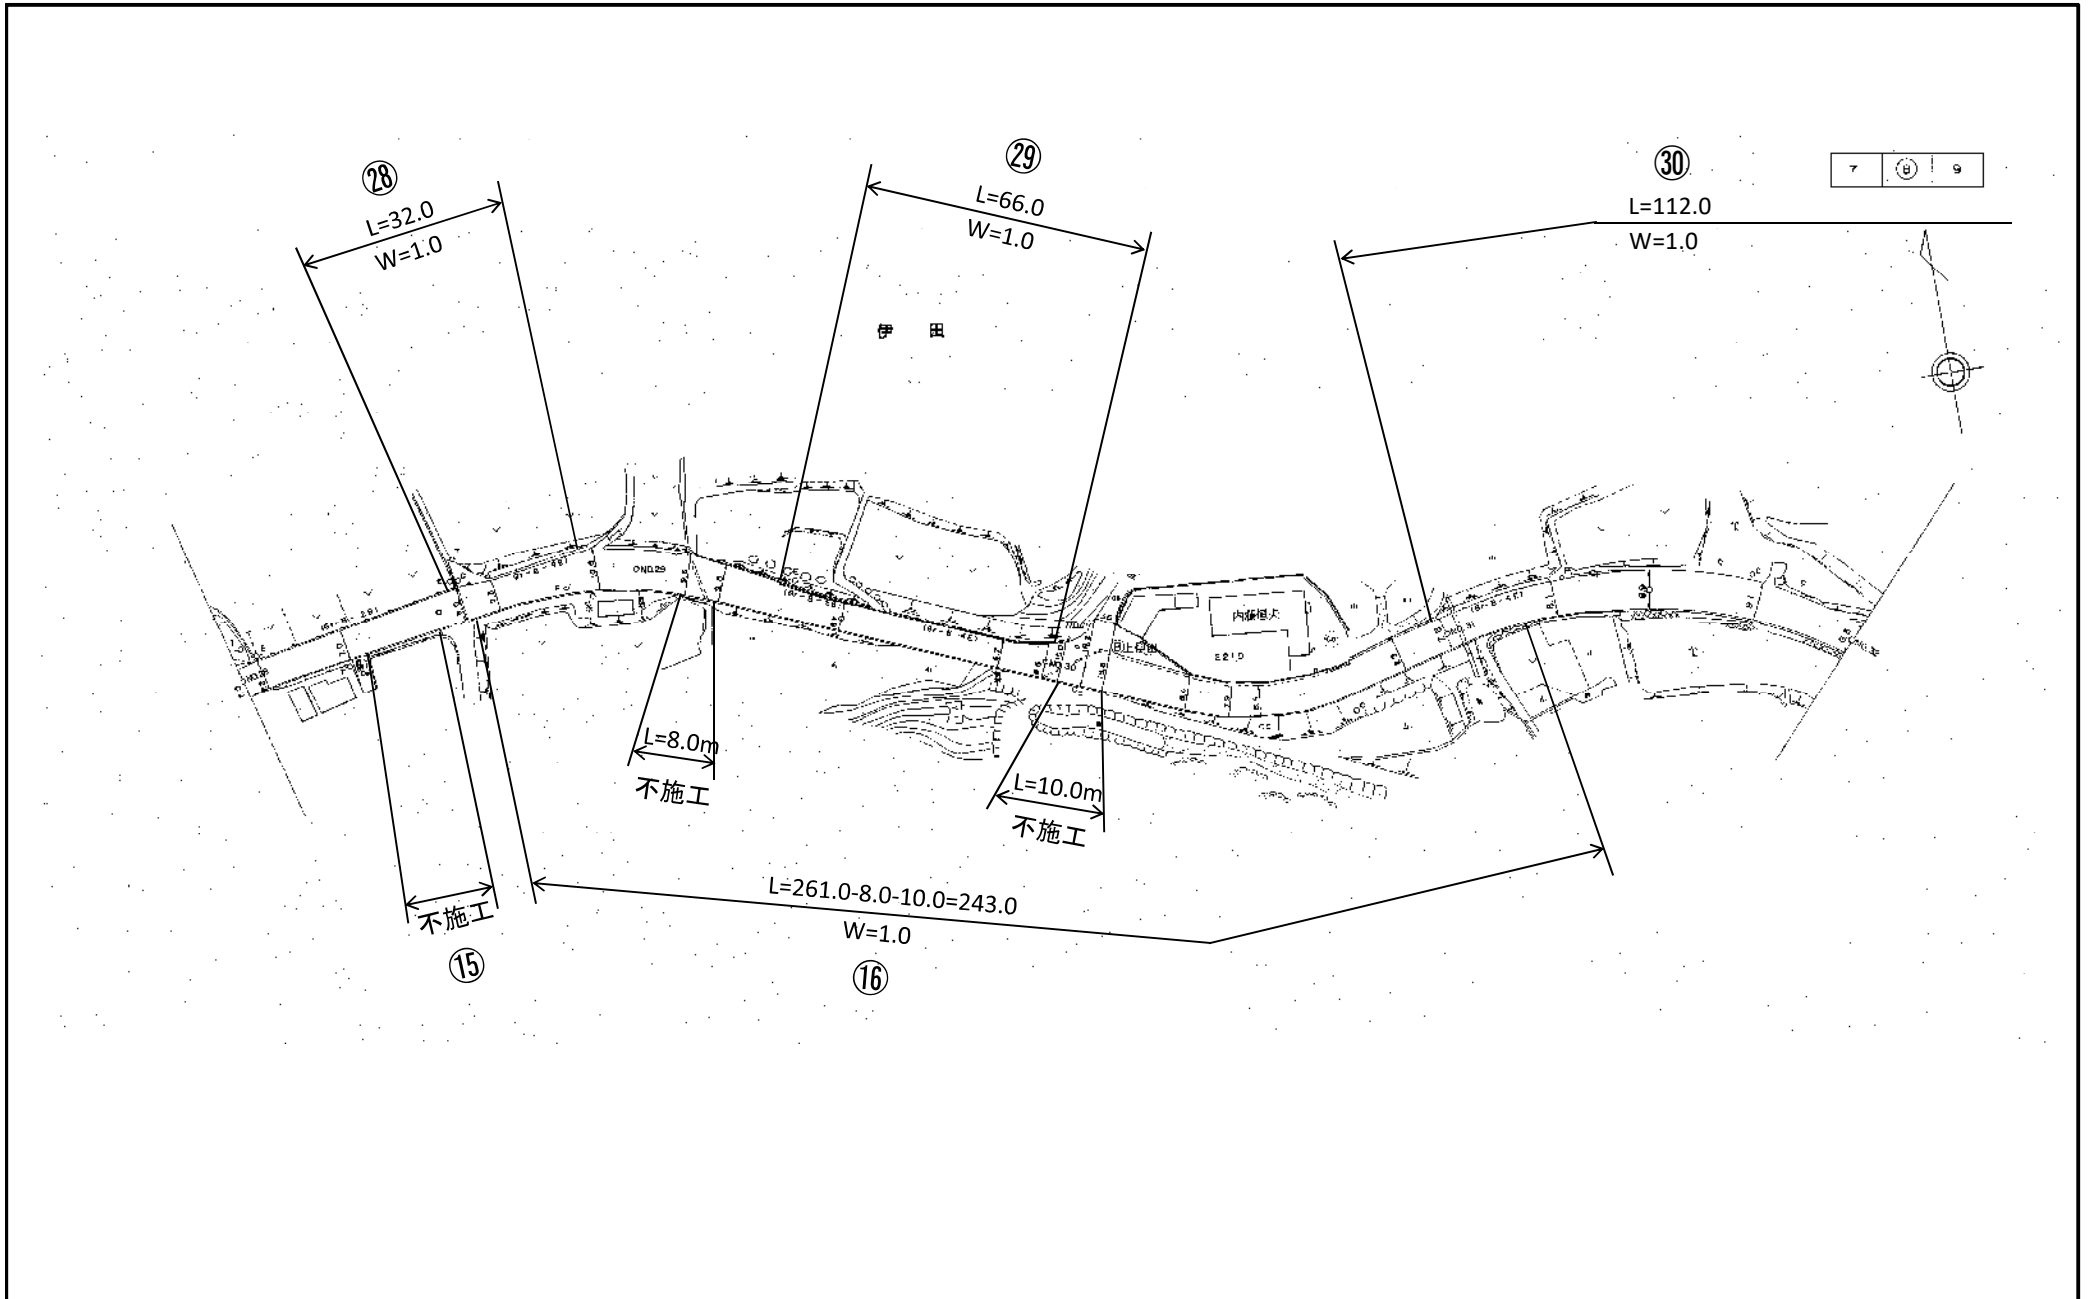

主要地方道(1053) 御津佐伯線 平面図

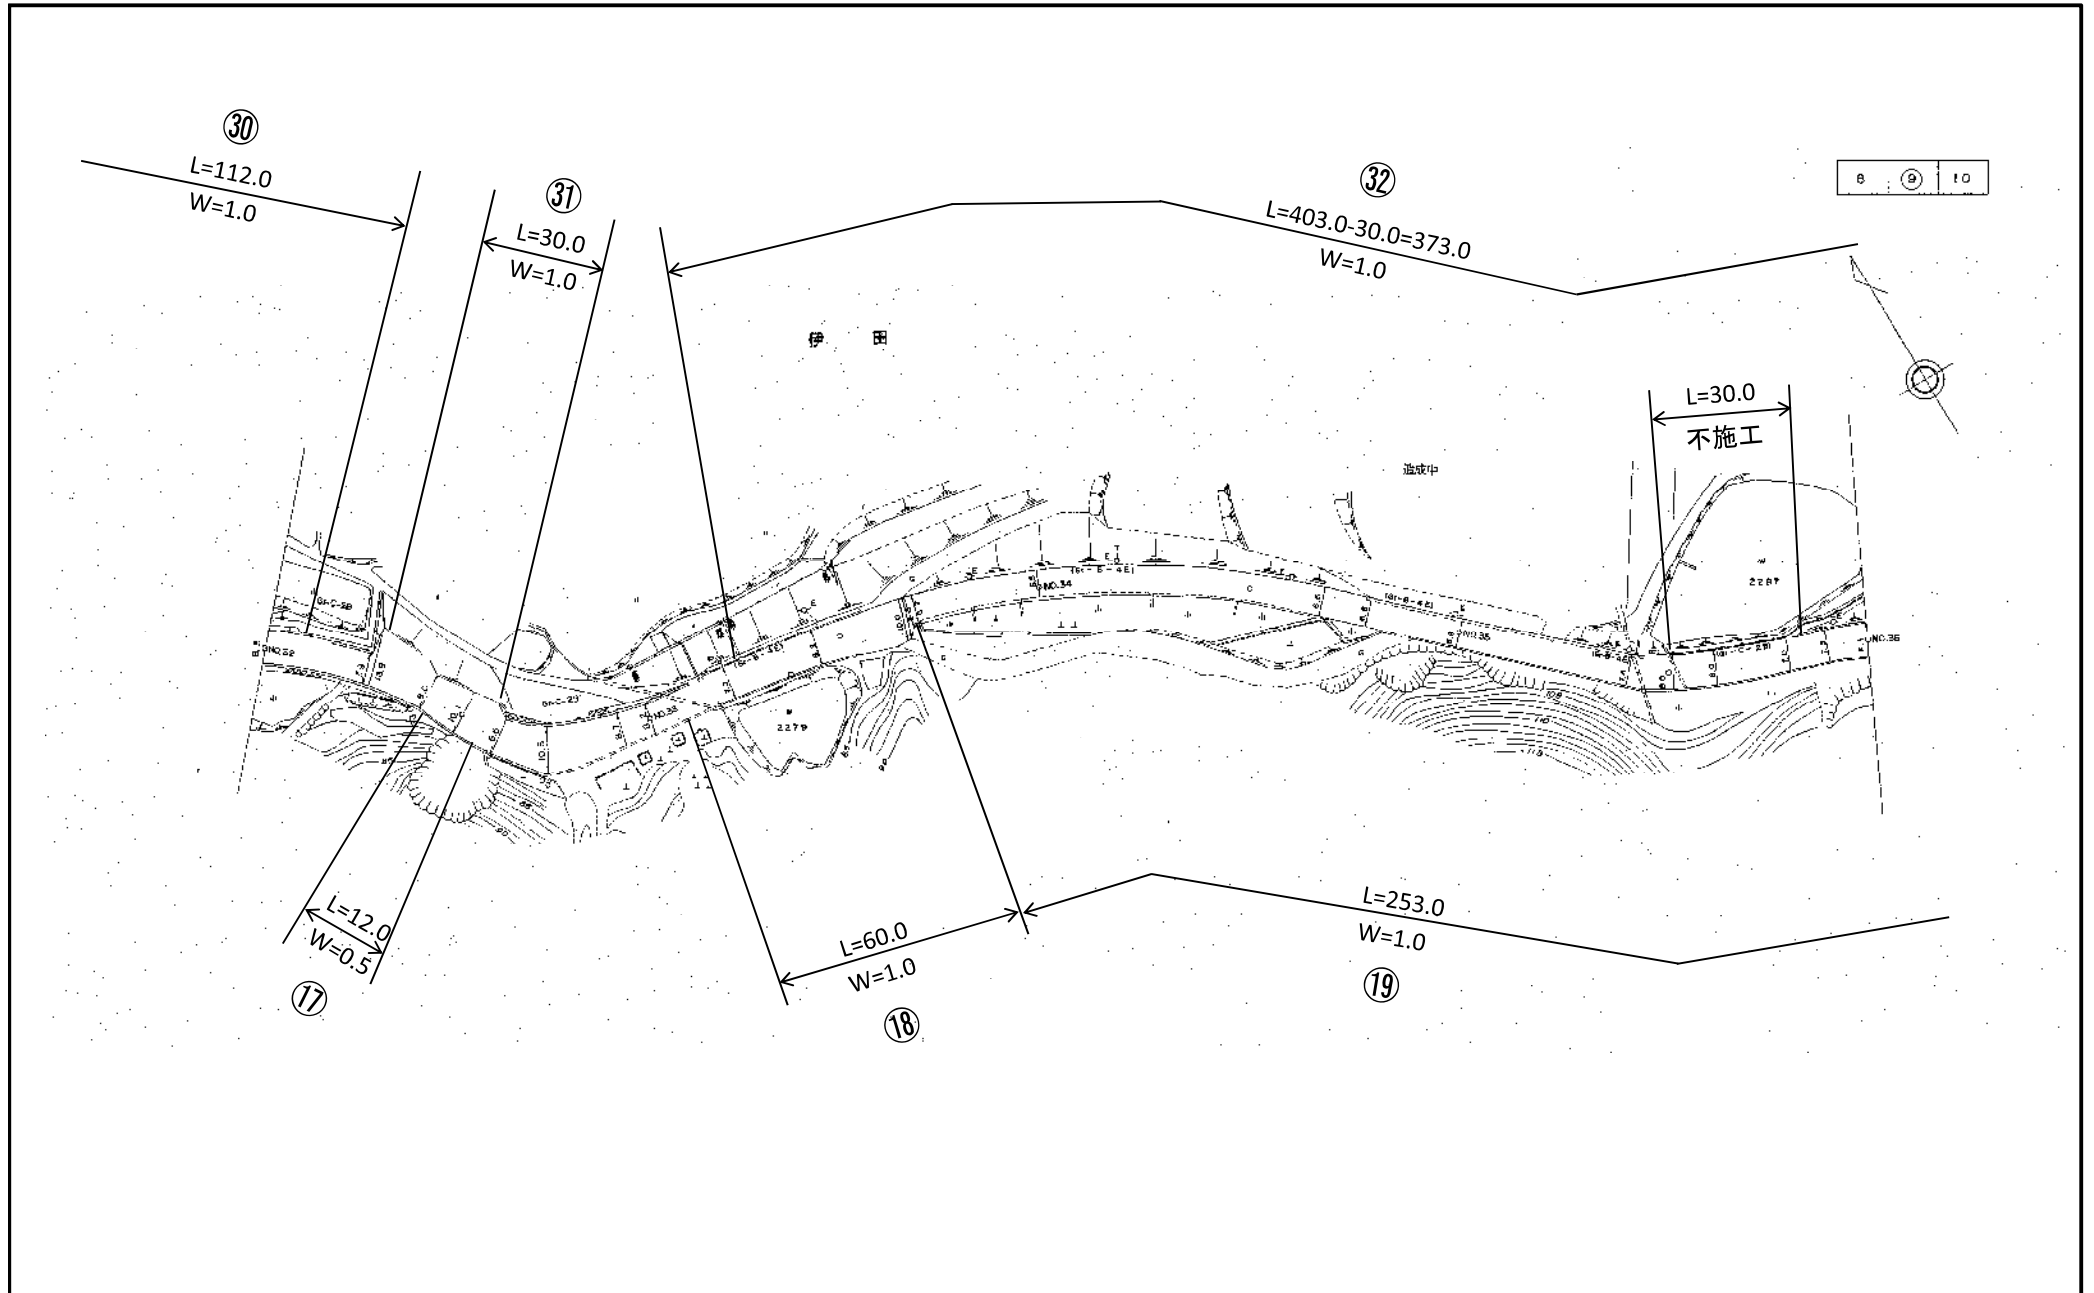

主要地方道(1053) 御津佐伯線 平面図

