

位置図



市道門前新庄下線

L=50m A=200m²

市道門前新庄下線
L=350m A=1,400m²

市道三手3号線
L=570m A=2,280m²

市道新庄上3号線
L=300m A=1,200m²

市道新庄上6号線
L=600m A=2,400m²

市道新庄上高松線
L=60m A=240m²


市道新庄下11号線
L=630m A=2,520m²

草刈業務 W=平均1.0m 両側2回刈

市道新庄下11号線ほか8路線草刈業務委託(1/3)

縮尺=1:10000

位置図

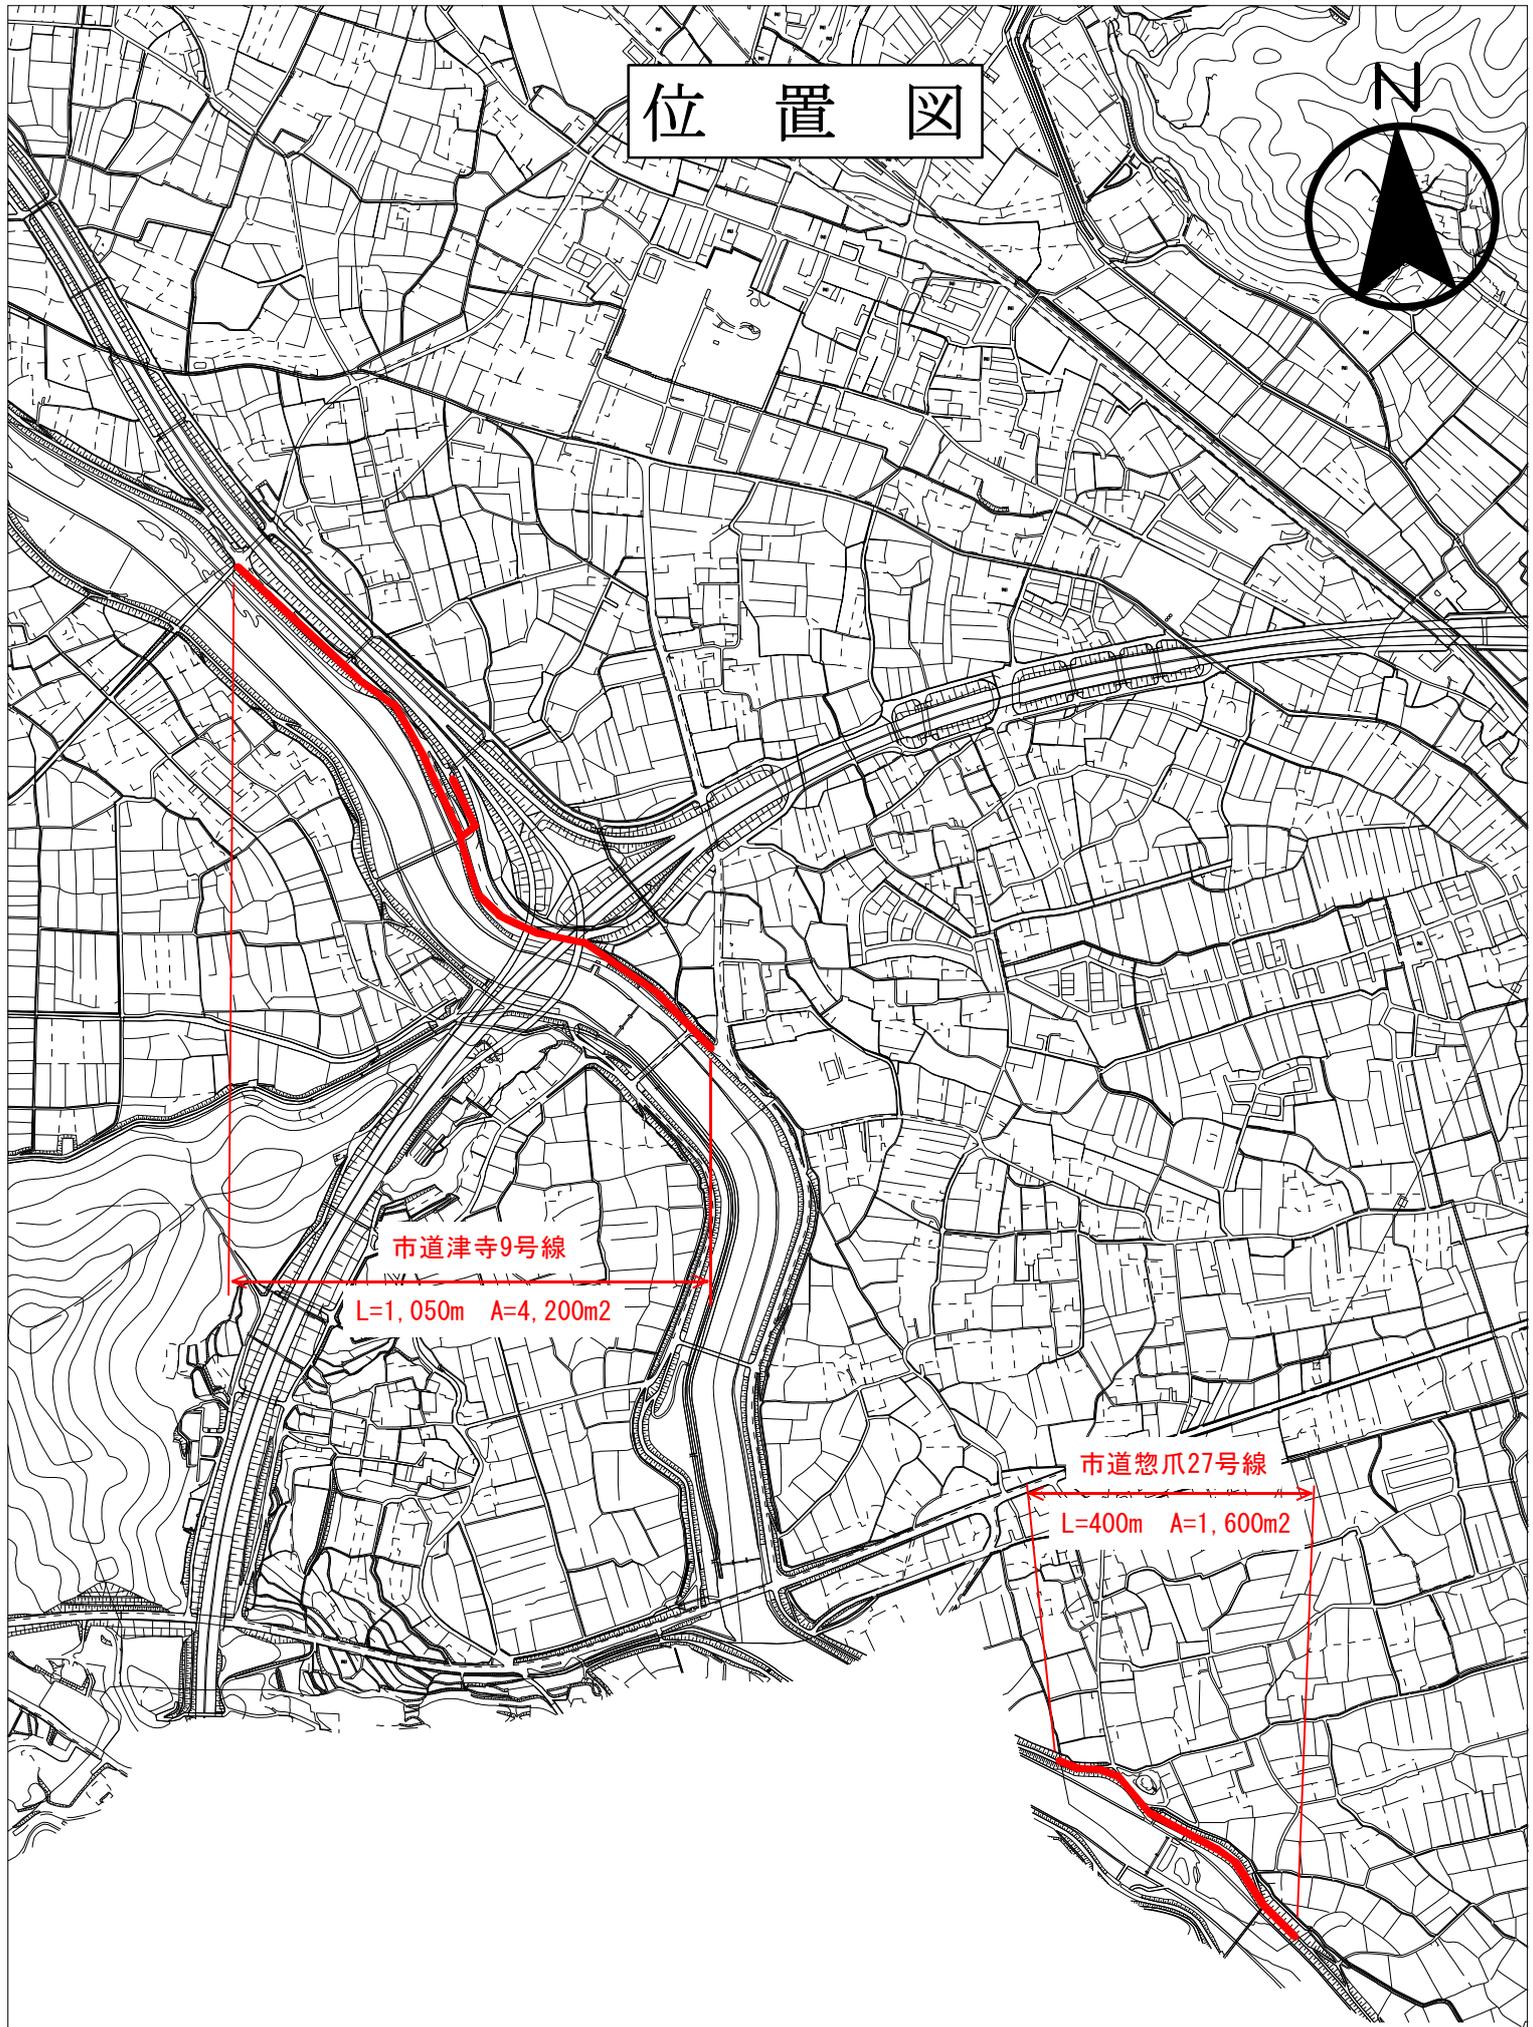

市道津寺9号線

L=1,050m A=4,200m²

市道惣爪27号線

L=400m A=1,600m²

草刈業務 W=平均1.0m 両側2回刈

市道新庄下11号線ほか8路線草刈業務委託(2/3)

縮尺=1:10000

位置図



市道吉備津4号線
L=500m A=2,000m²

草刈業務 W=平均1.0m 両側2回刈

市道新庄下11号線ほか8路線草刈業務委託(3/3)

縮尺=1:10000