

岡山市御津全図

位置図
S=1/50,000


業務委託箇所

県道妹尾御津線


1:50,000

500 0 1000 2000m


主要地方道 (1061) 妹尾御津線 平面図

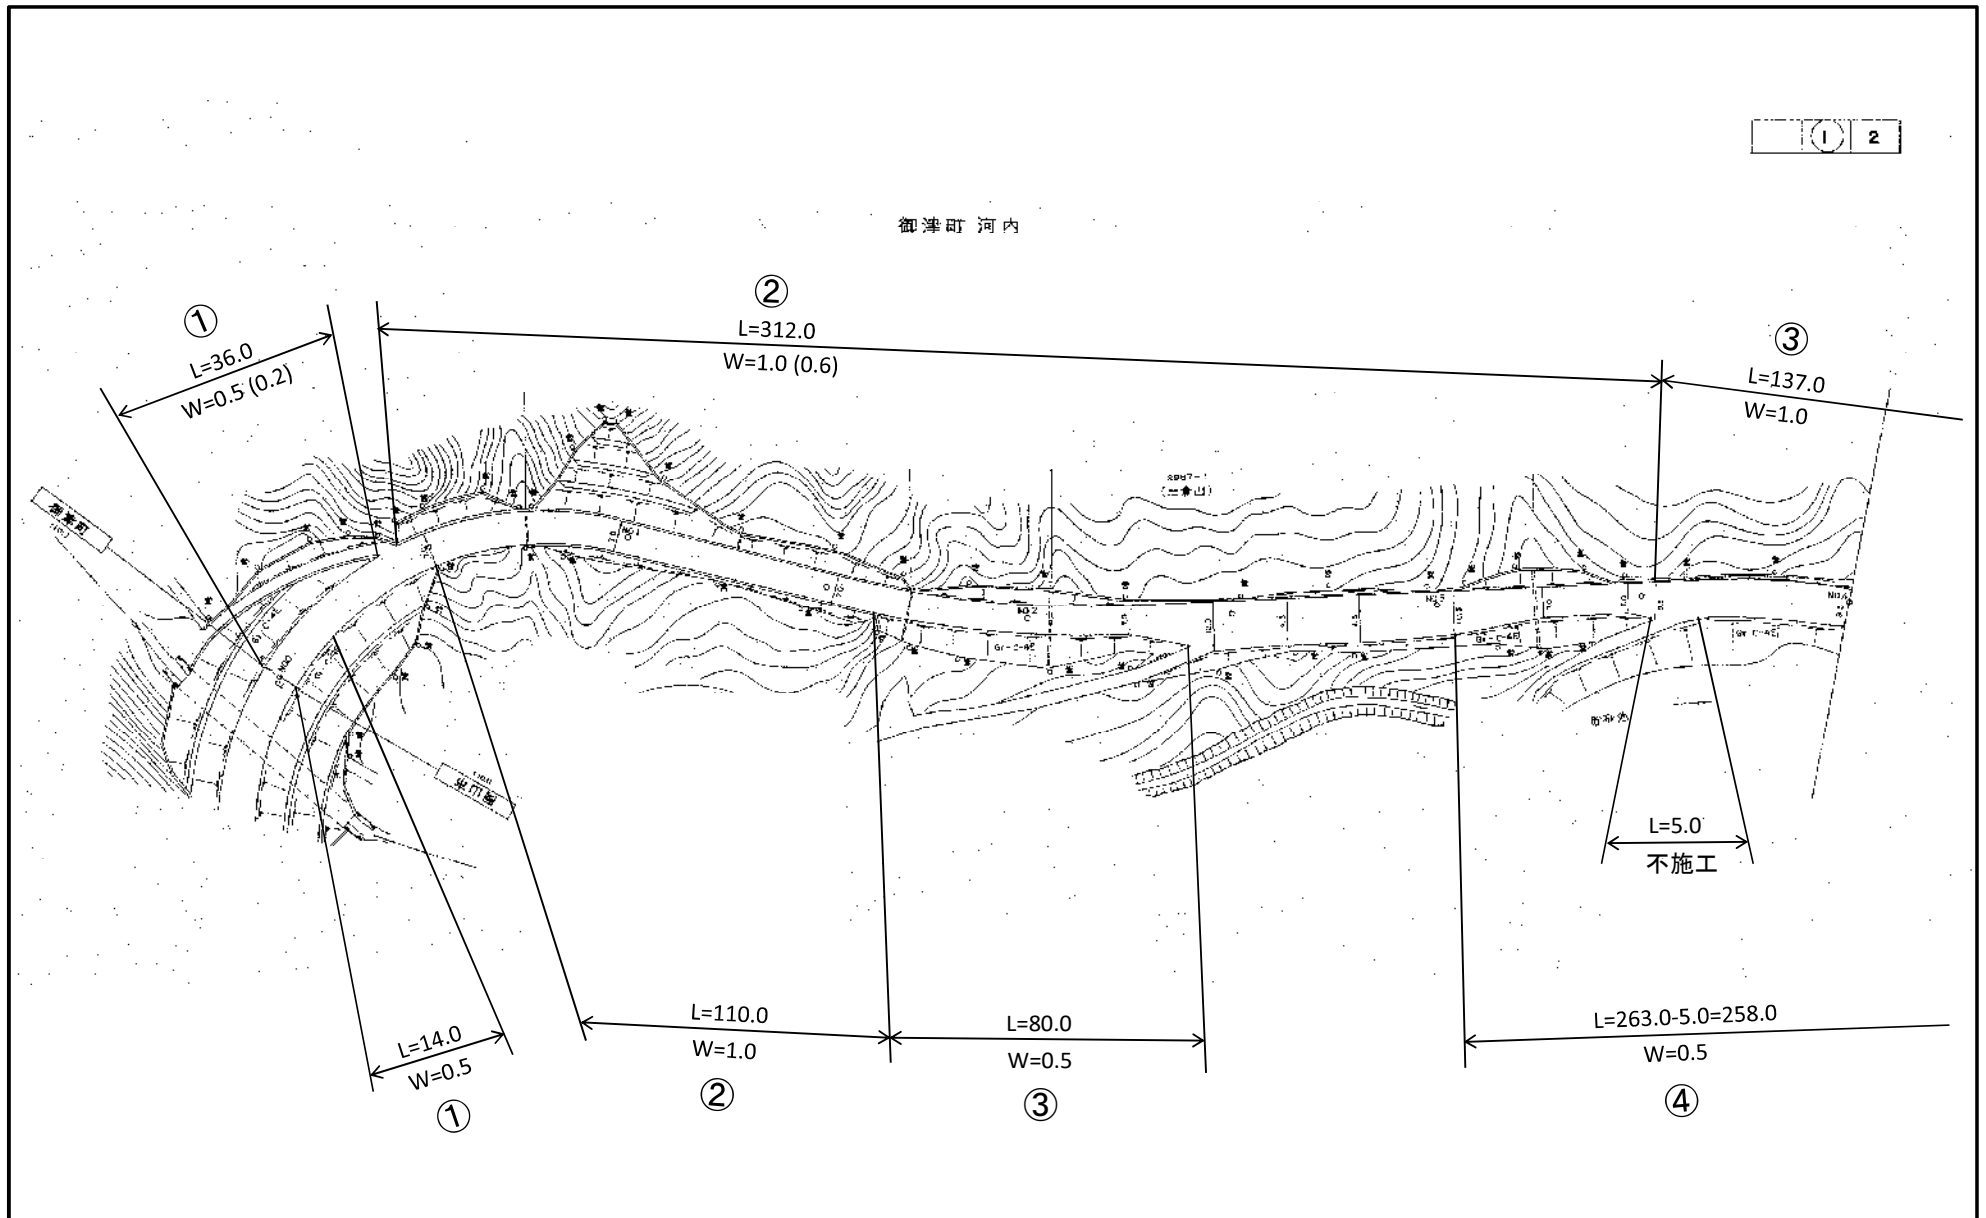


主要地方道 (1061) 妹尾御津線 平面図

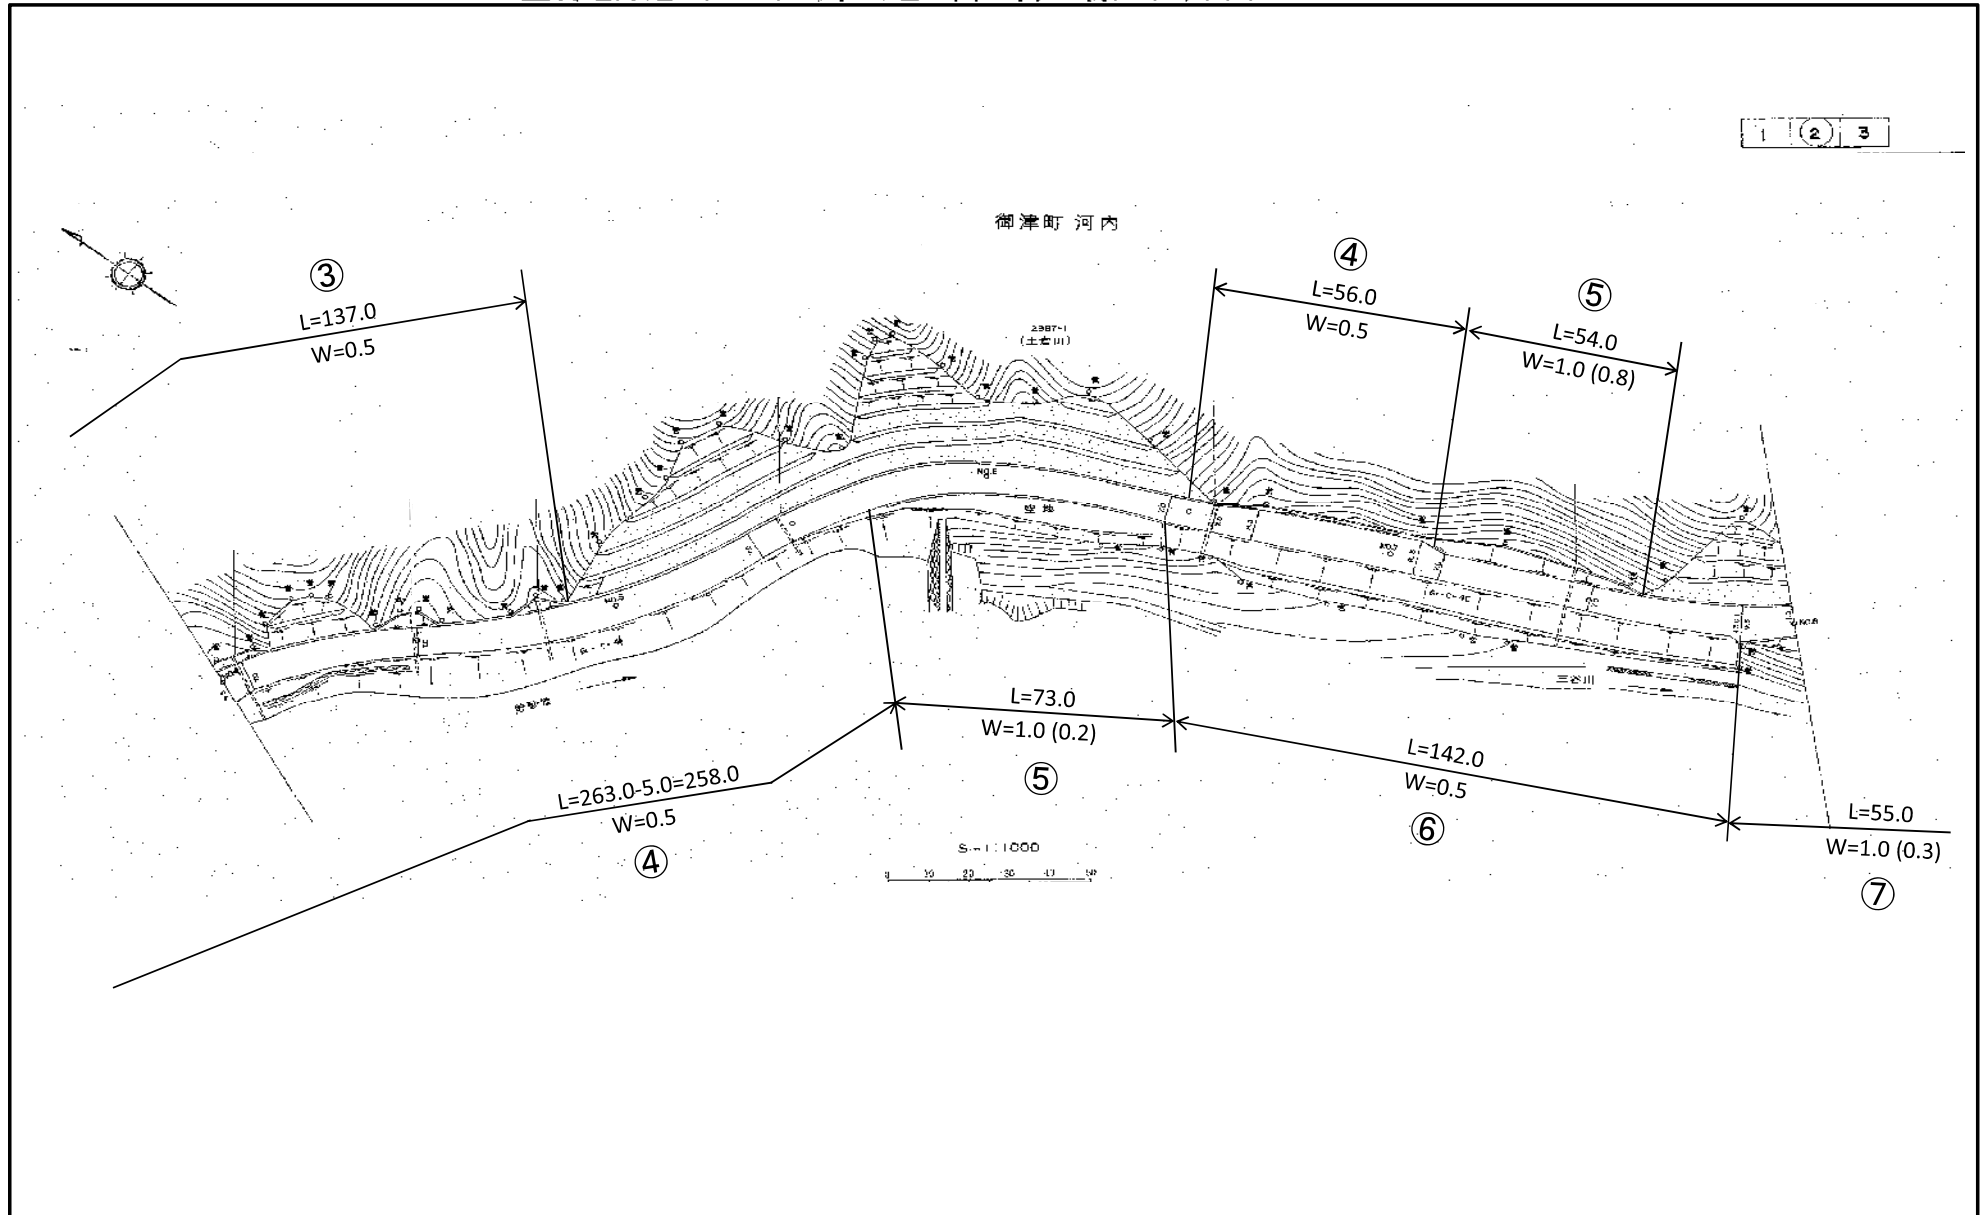


主要地方道 (1061) 妹尾御津線 平面図

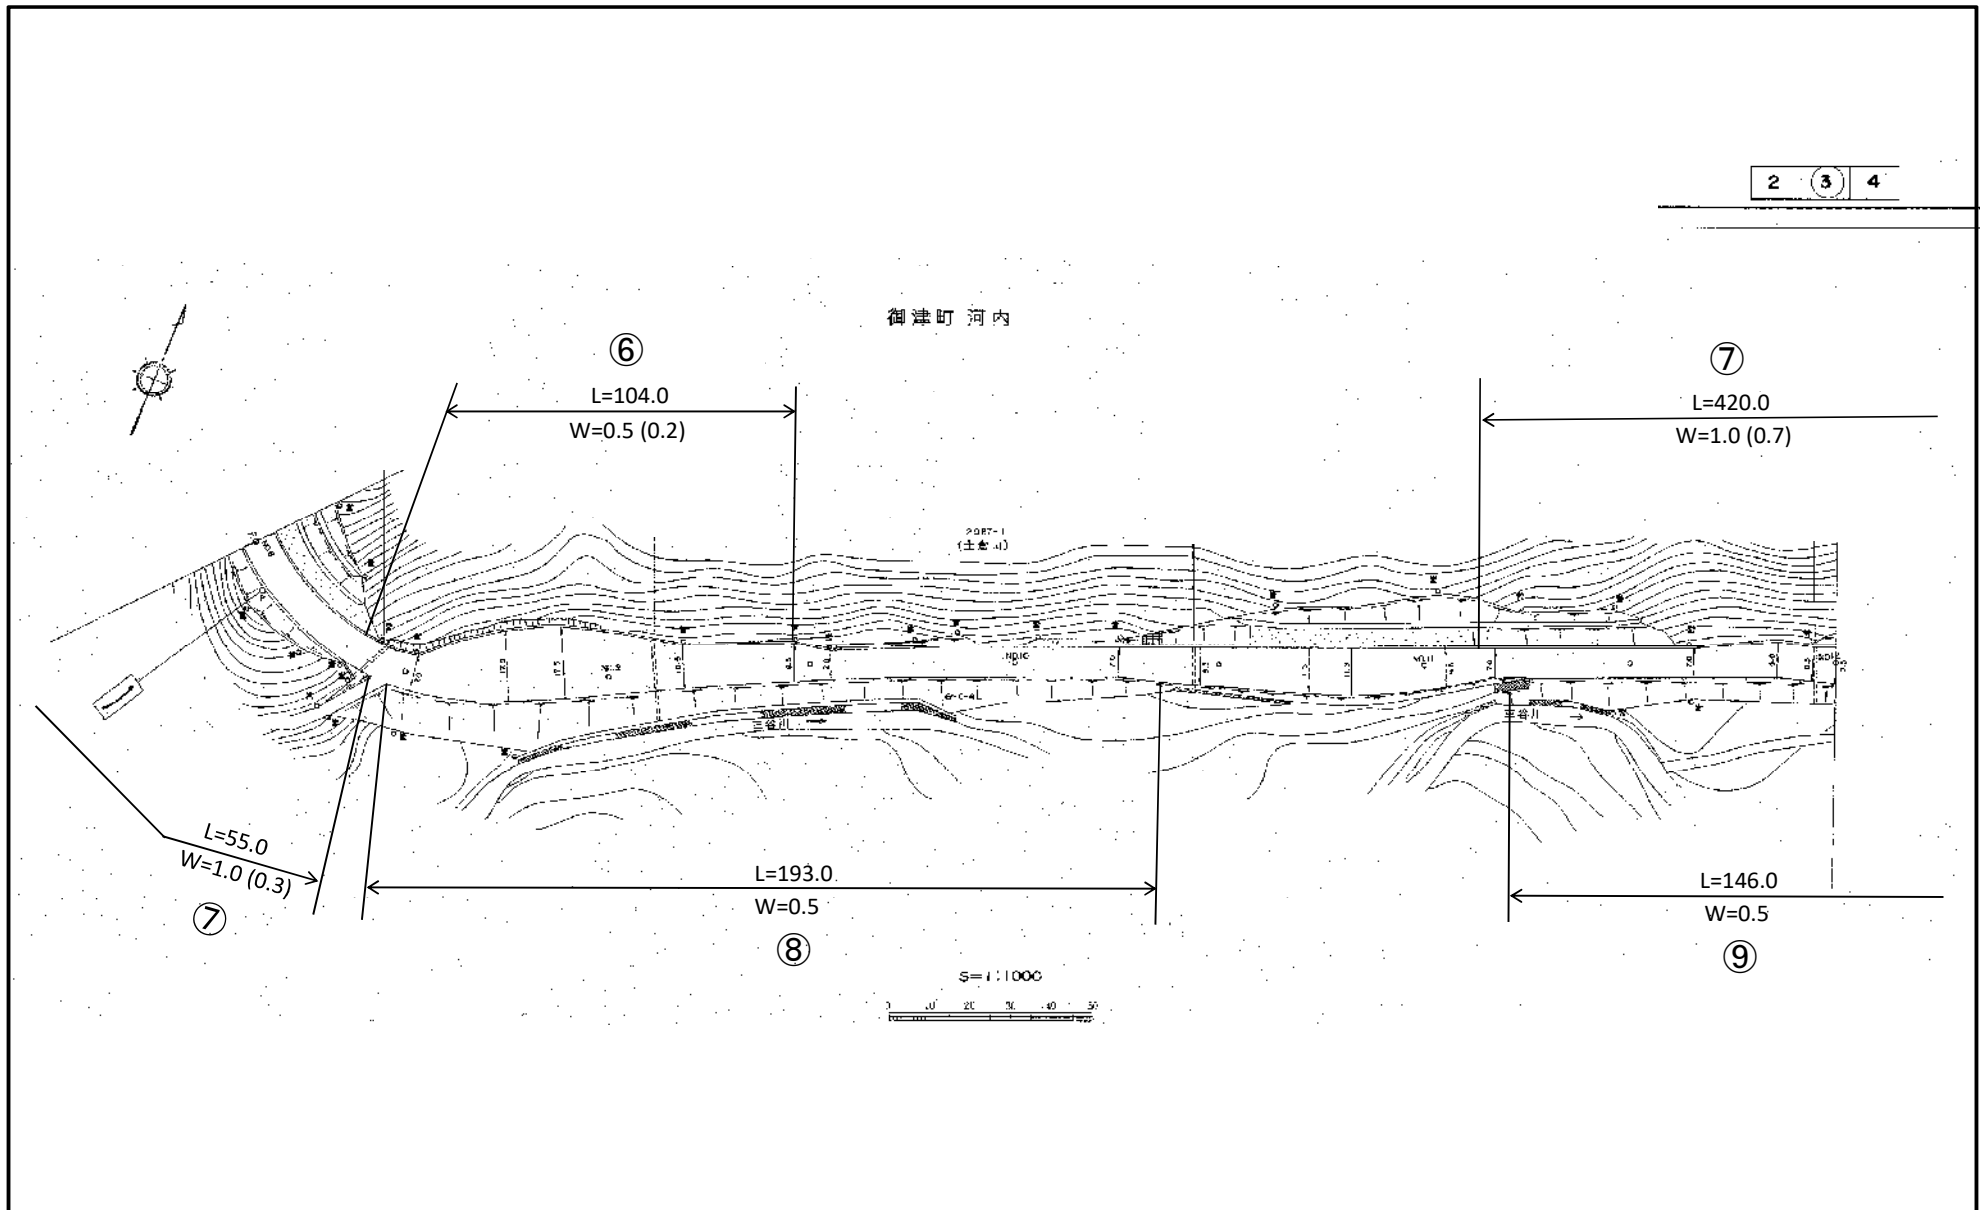


主要地方道 (1061) 妹尾御津線 平面図

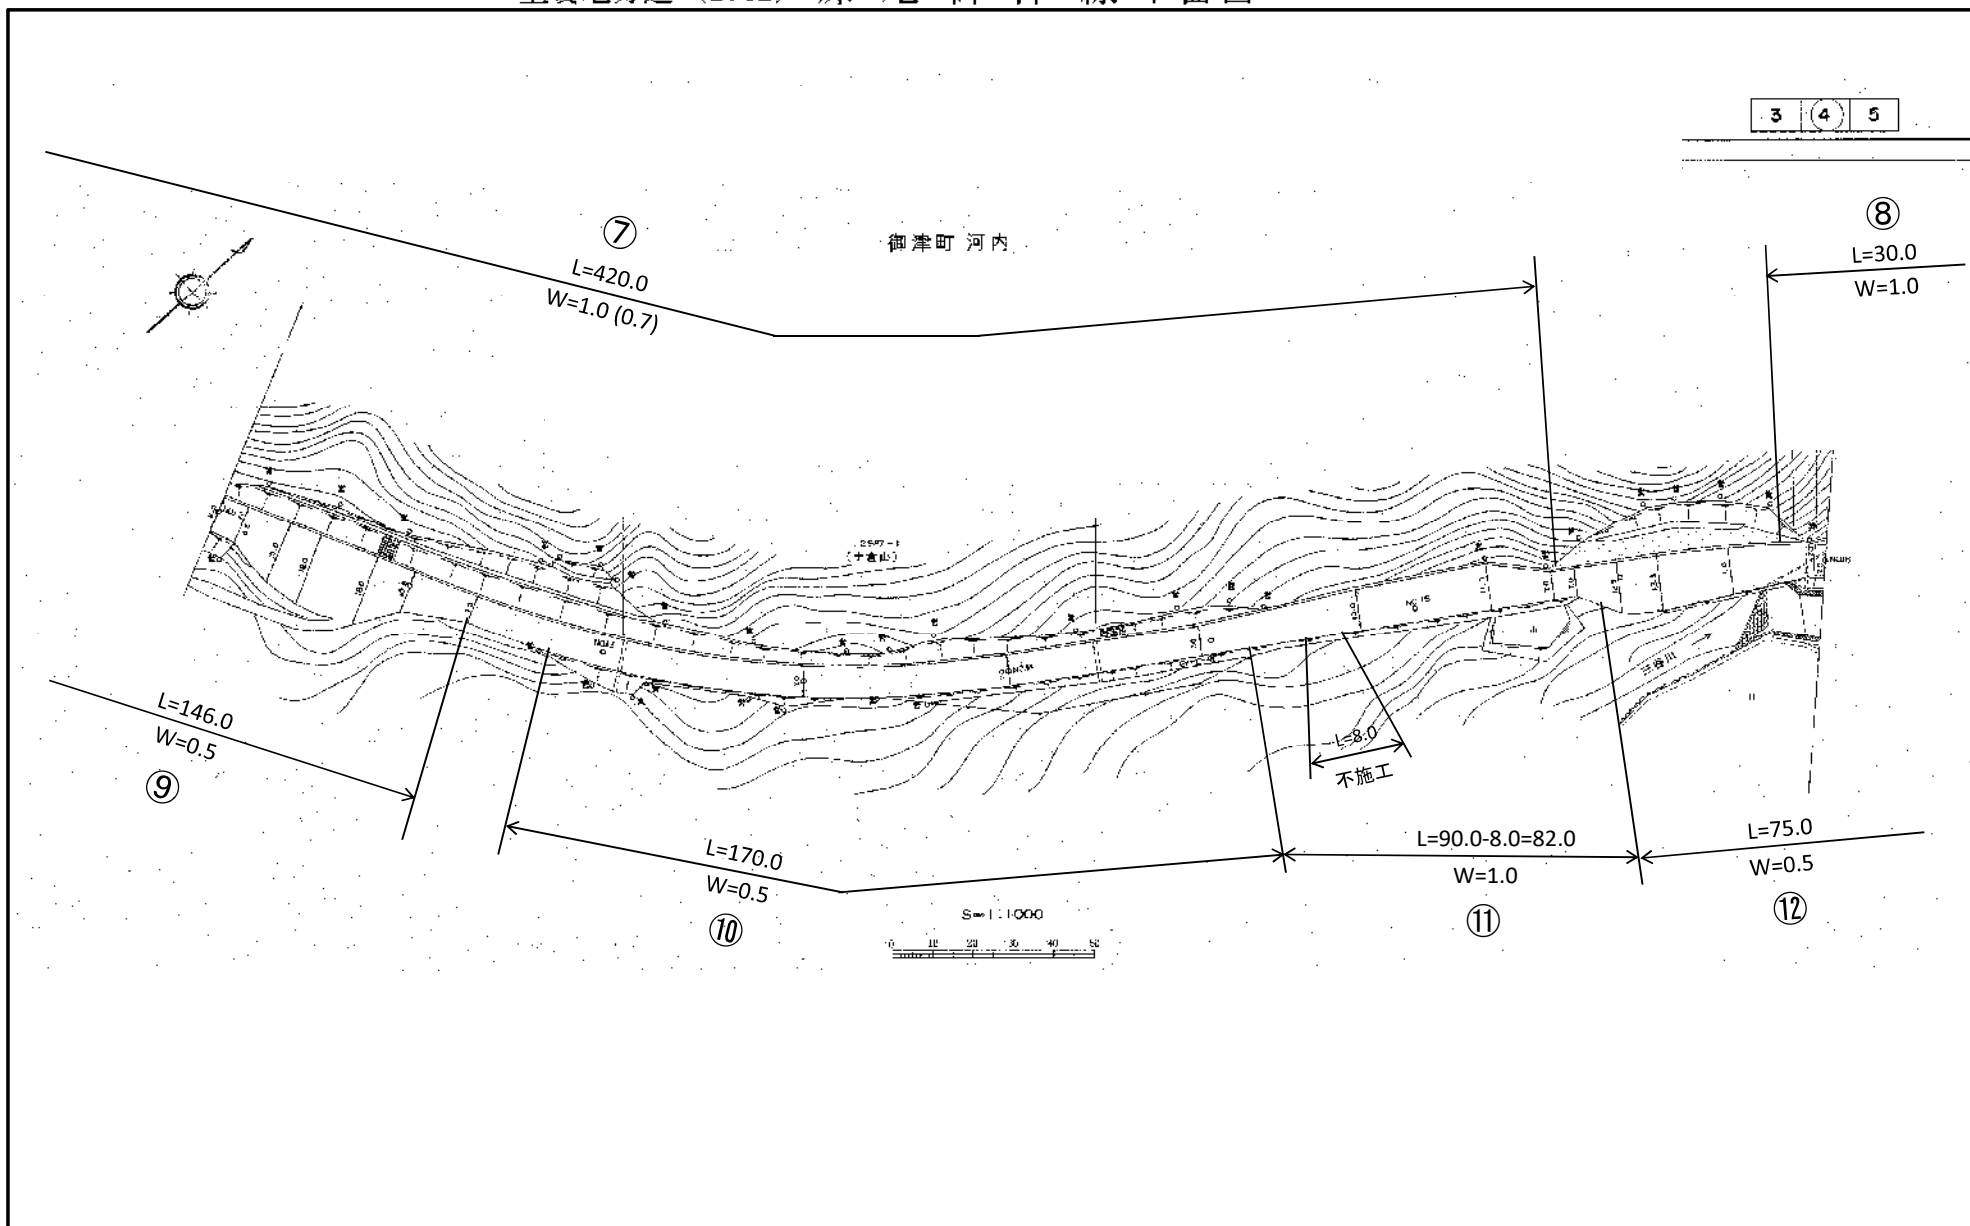

主要地方道（1061）妹尾御津線 平面図

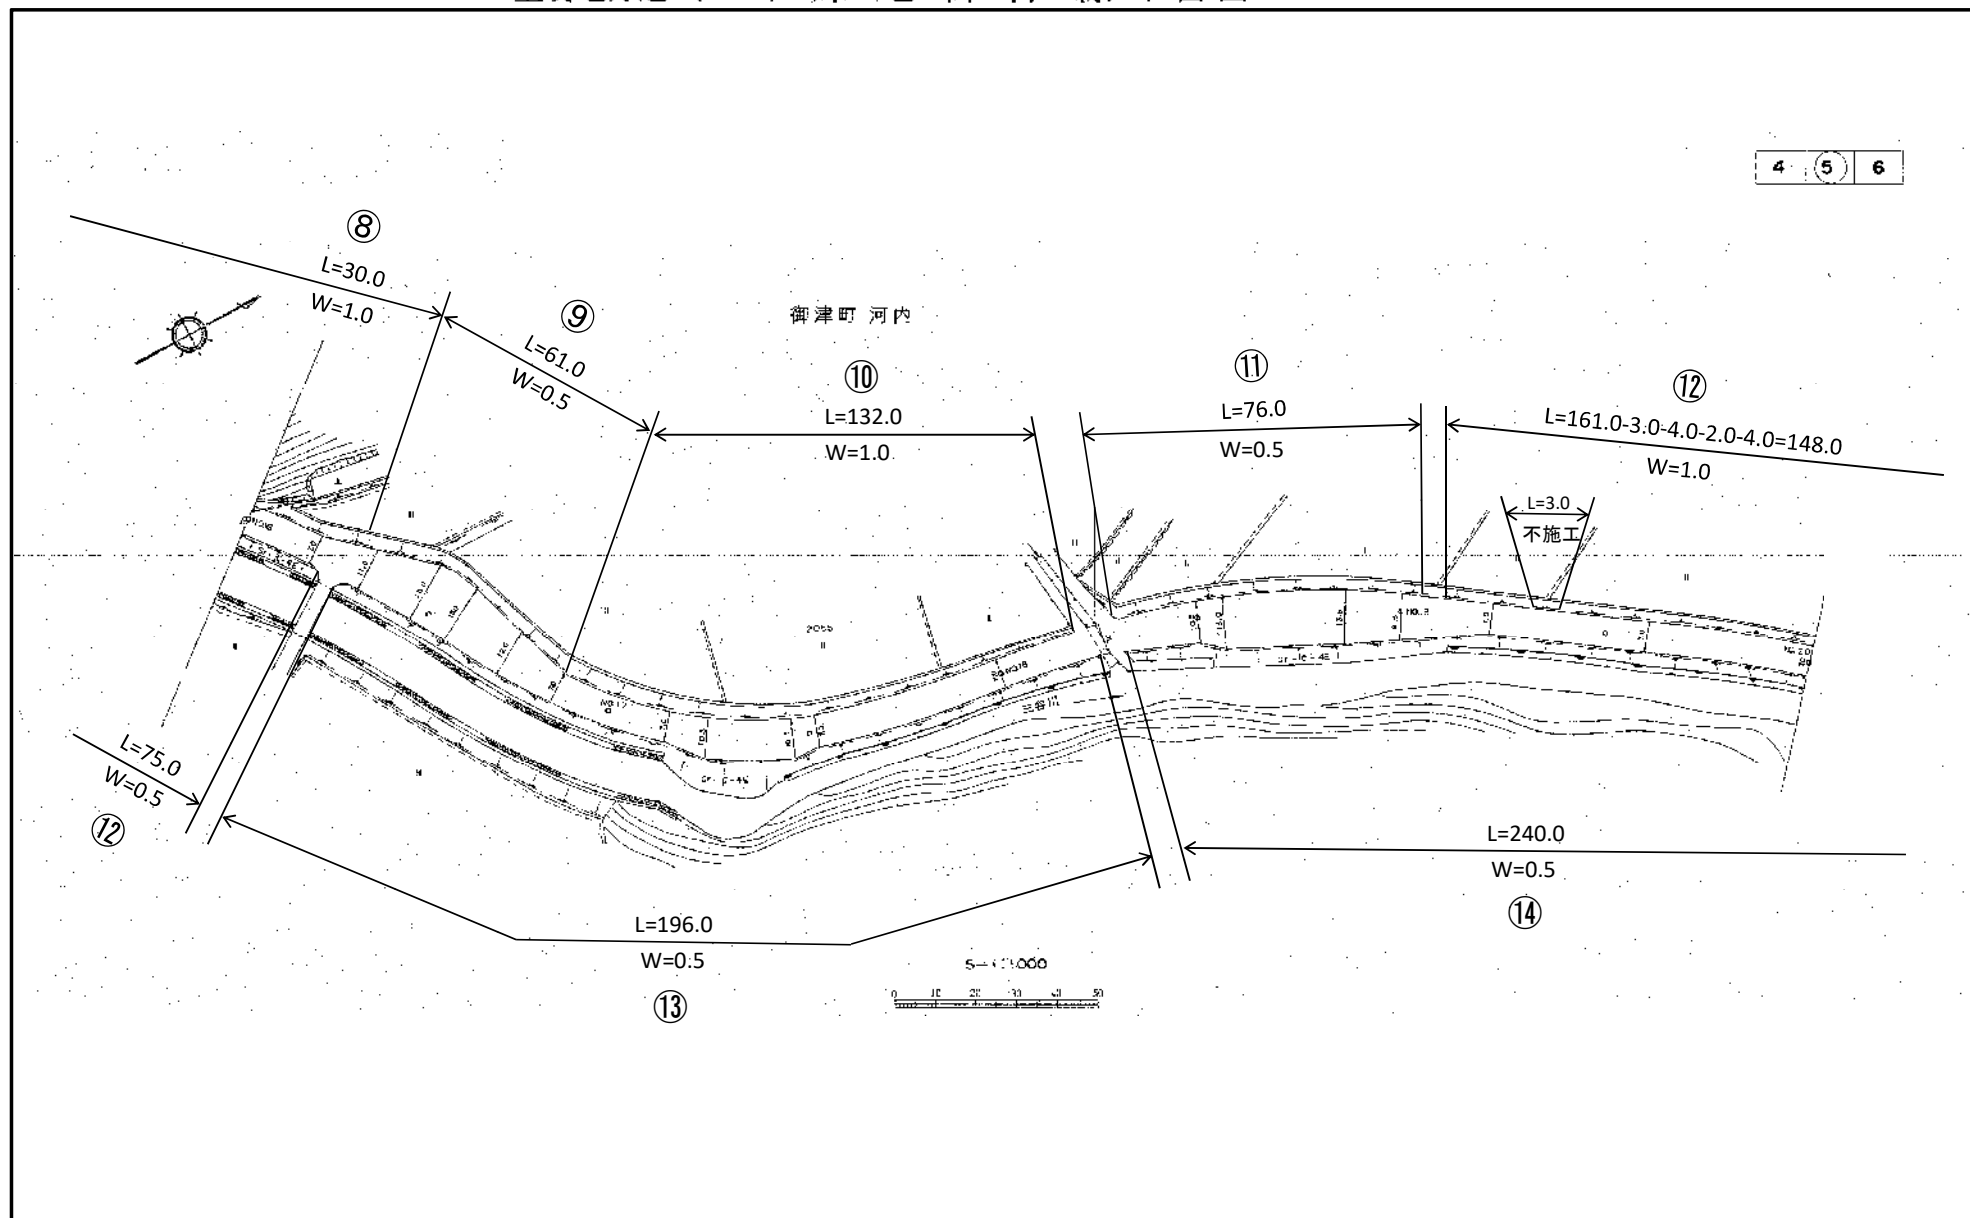


主要地方道 (1061) 妹尾御津線 平面図

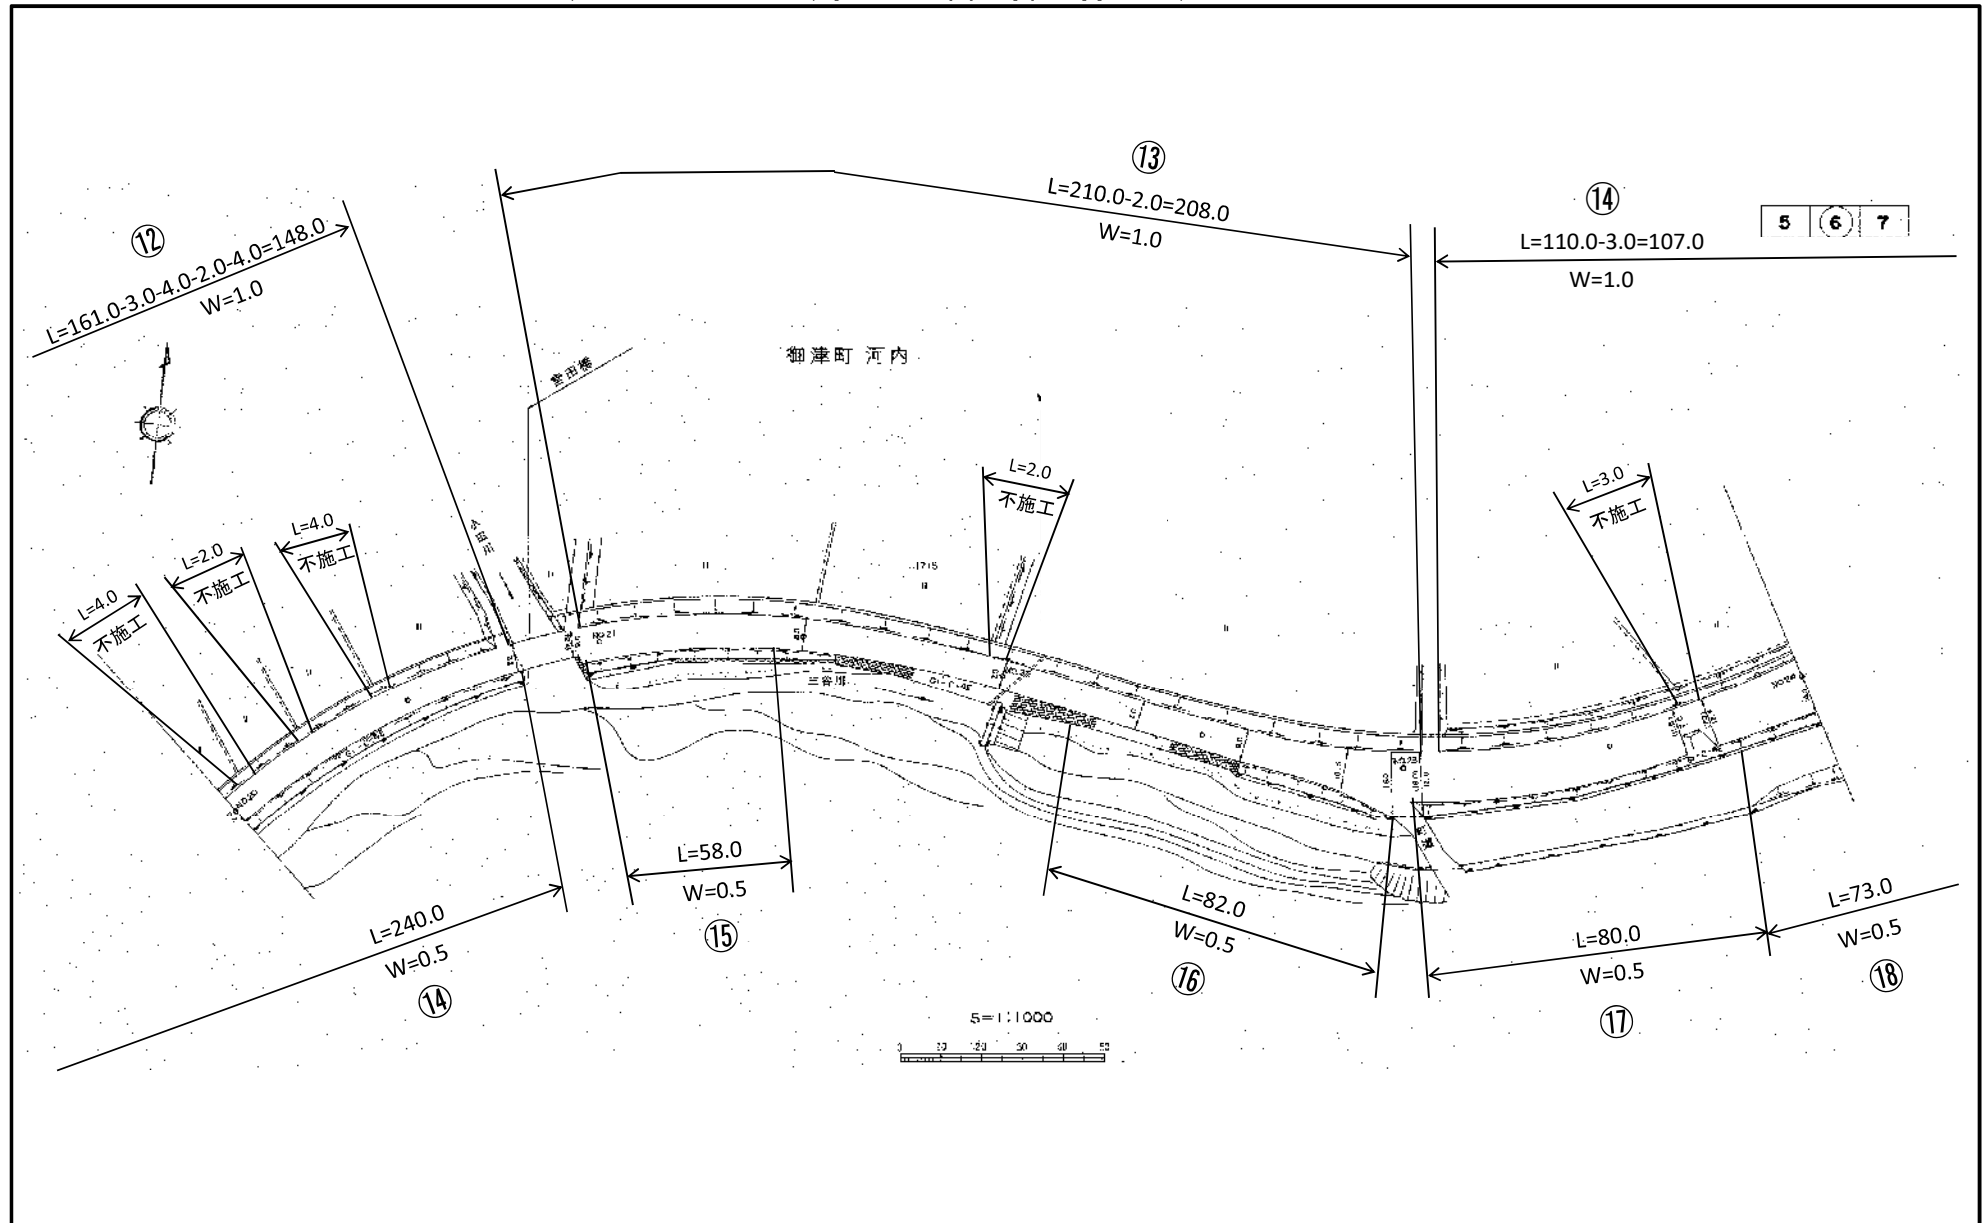


主要地方道 (1061) 妹尾御津線 平面図

6 7 8

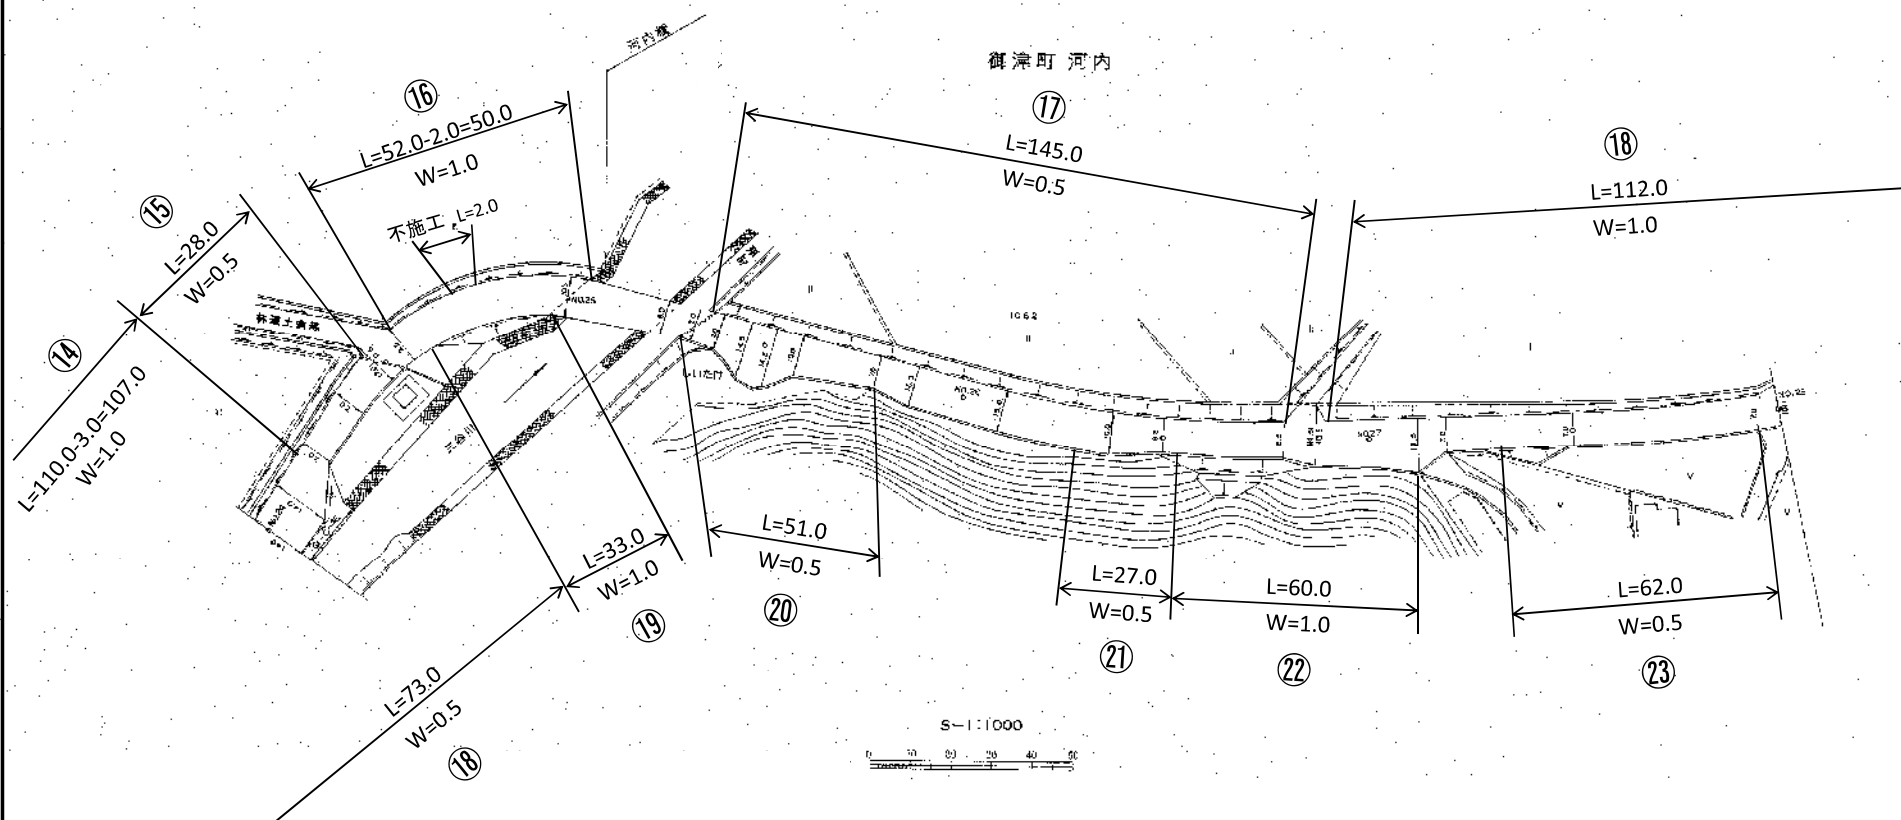


主要地方道 (1061) 妹尾御津線 平面図

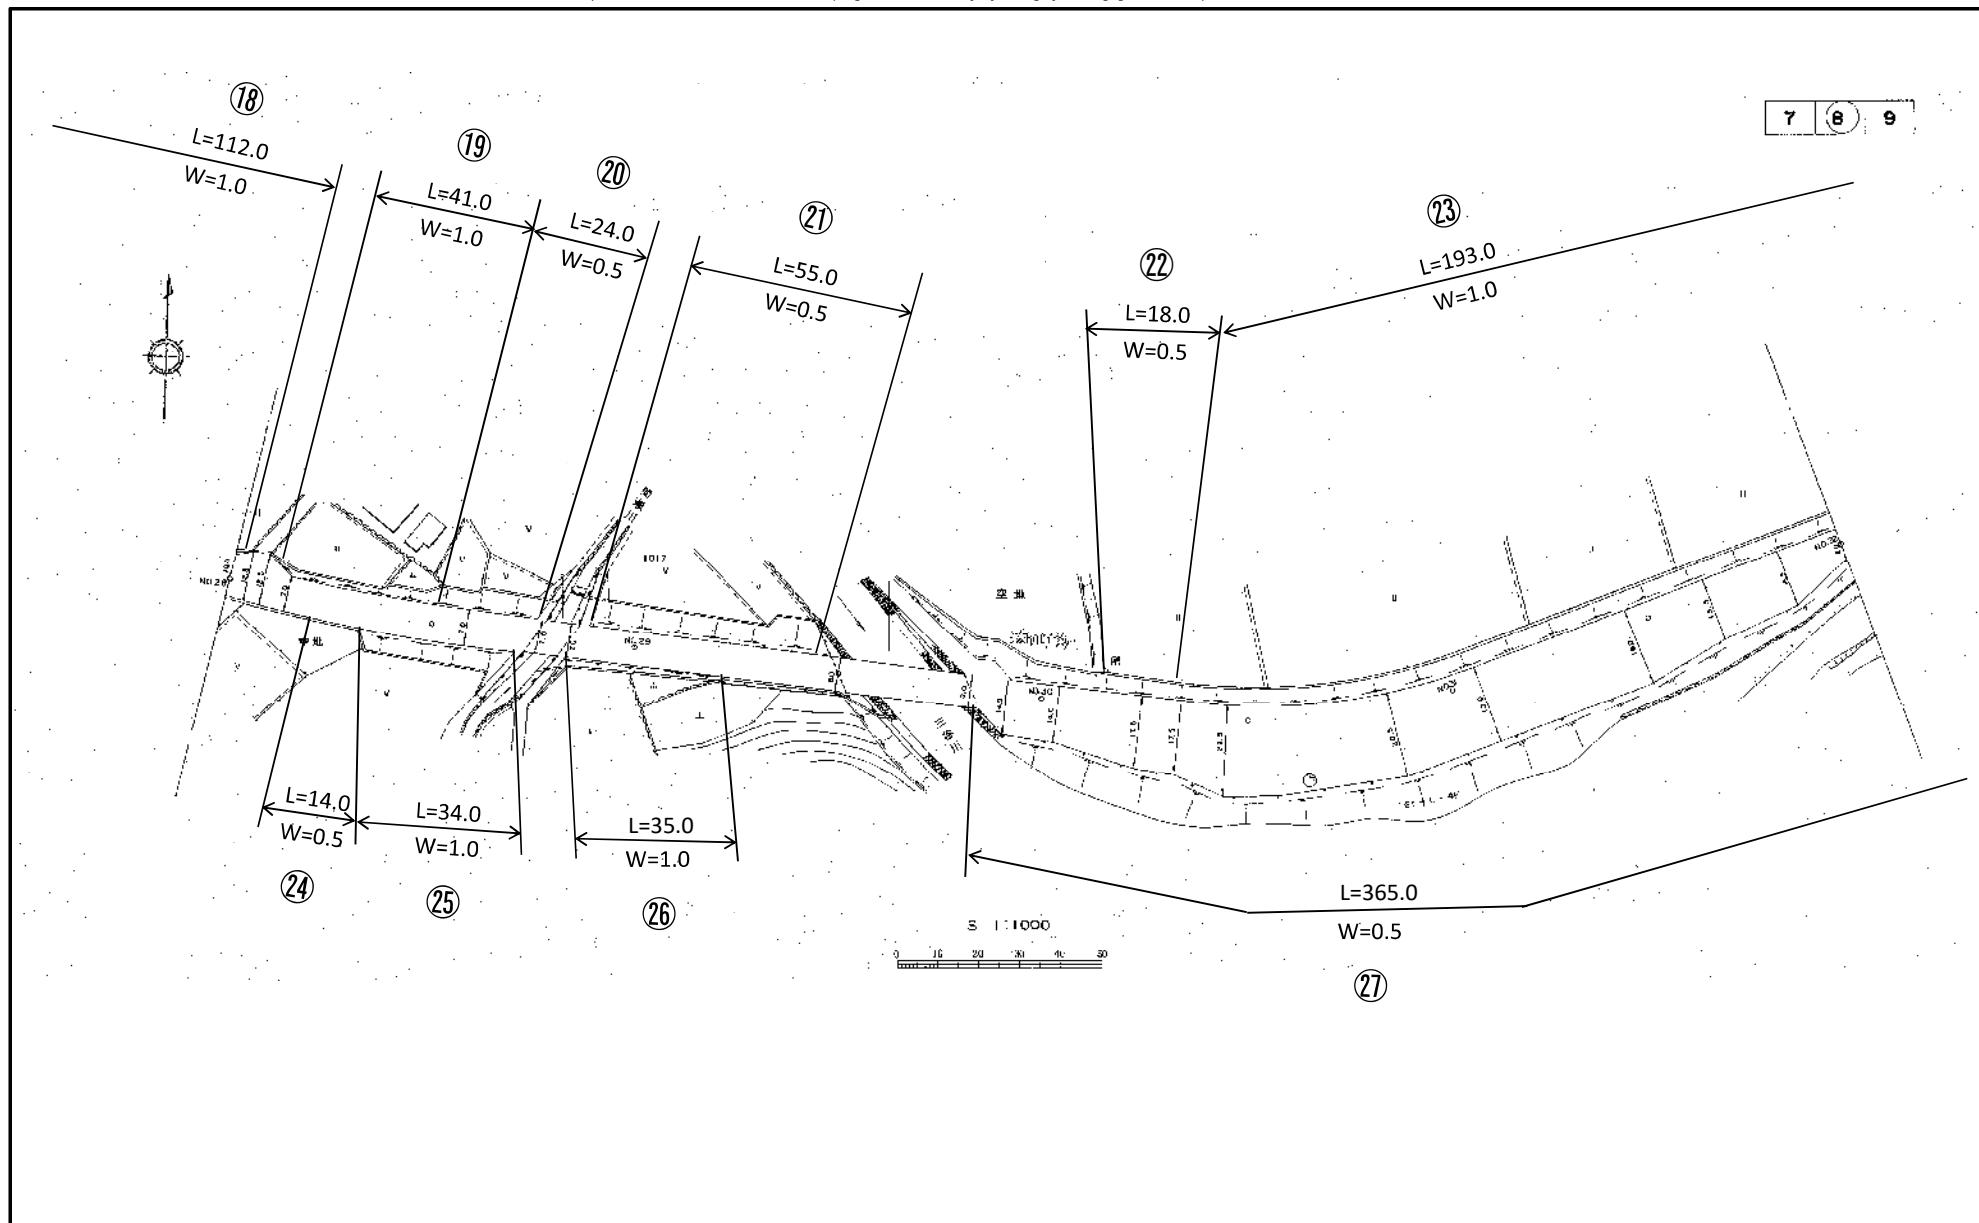

主要地方道 (1061) 妹尾御津線 平面図

8 9 10


御津町 河内

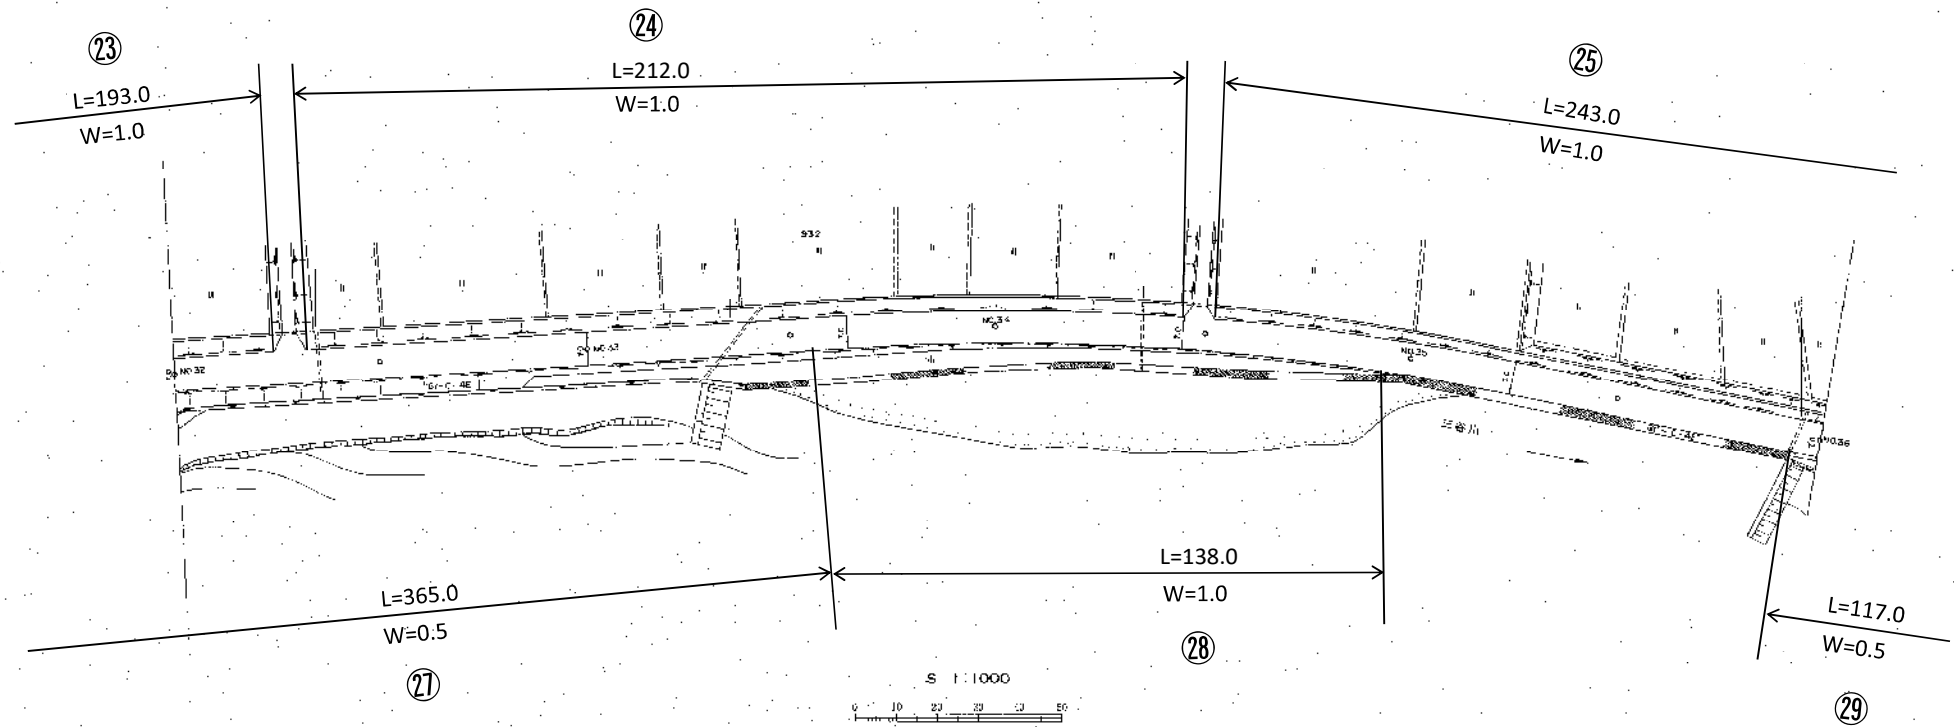


主要地方道（1061）妹尾御津線 平面図

9 10 11


御津町 河内

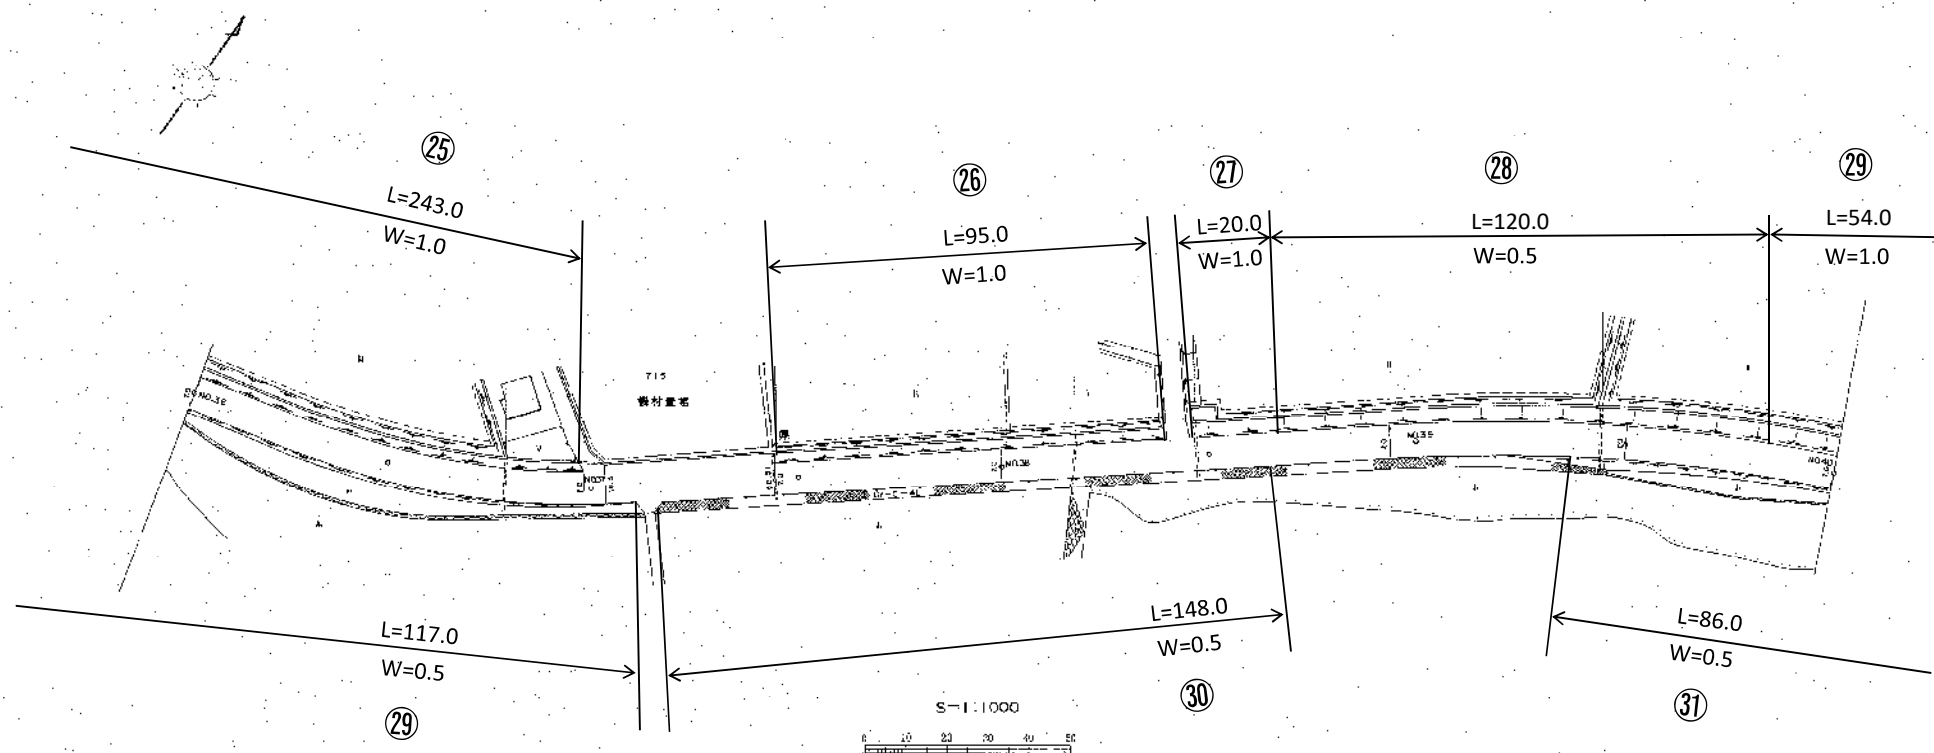


主要地方道 (1061) 妹尾御津線 平面図

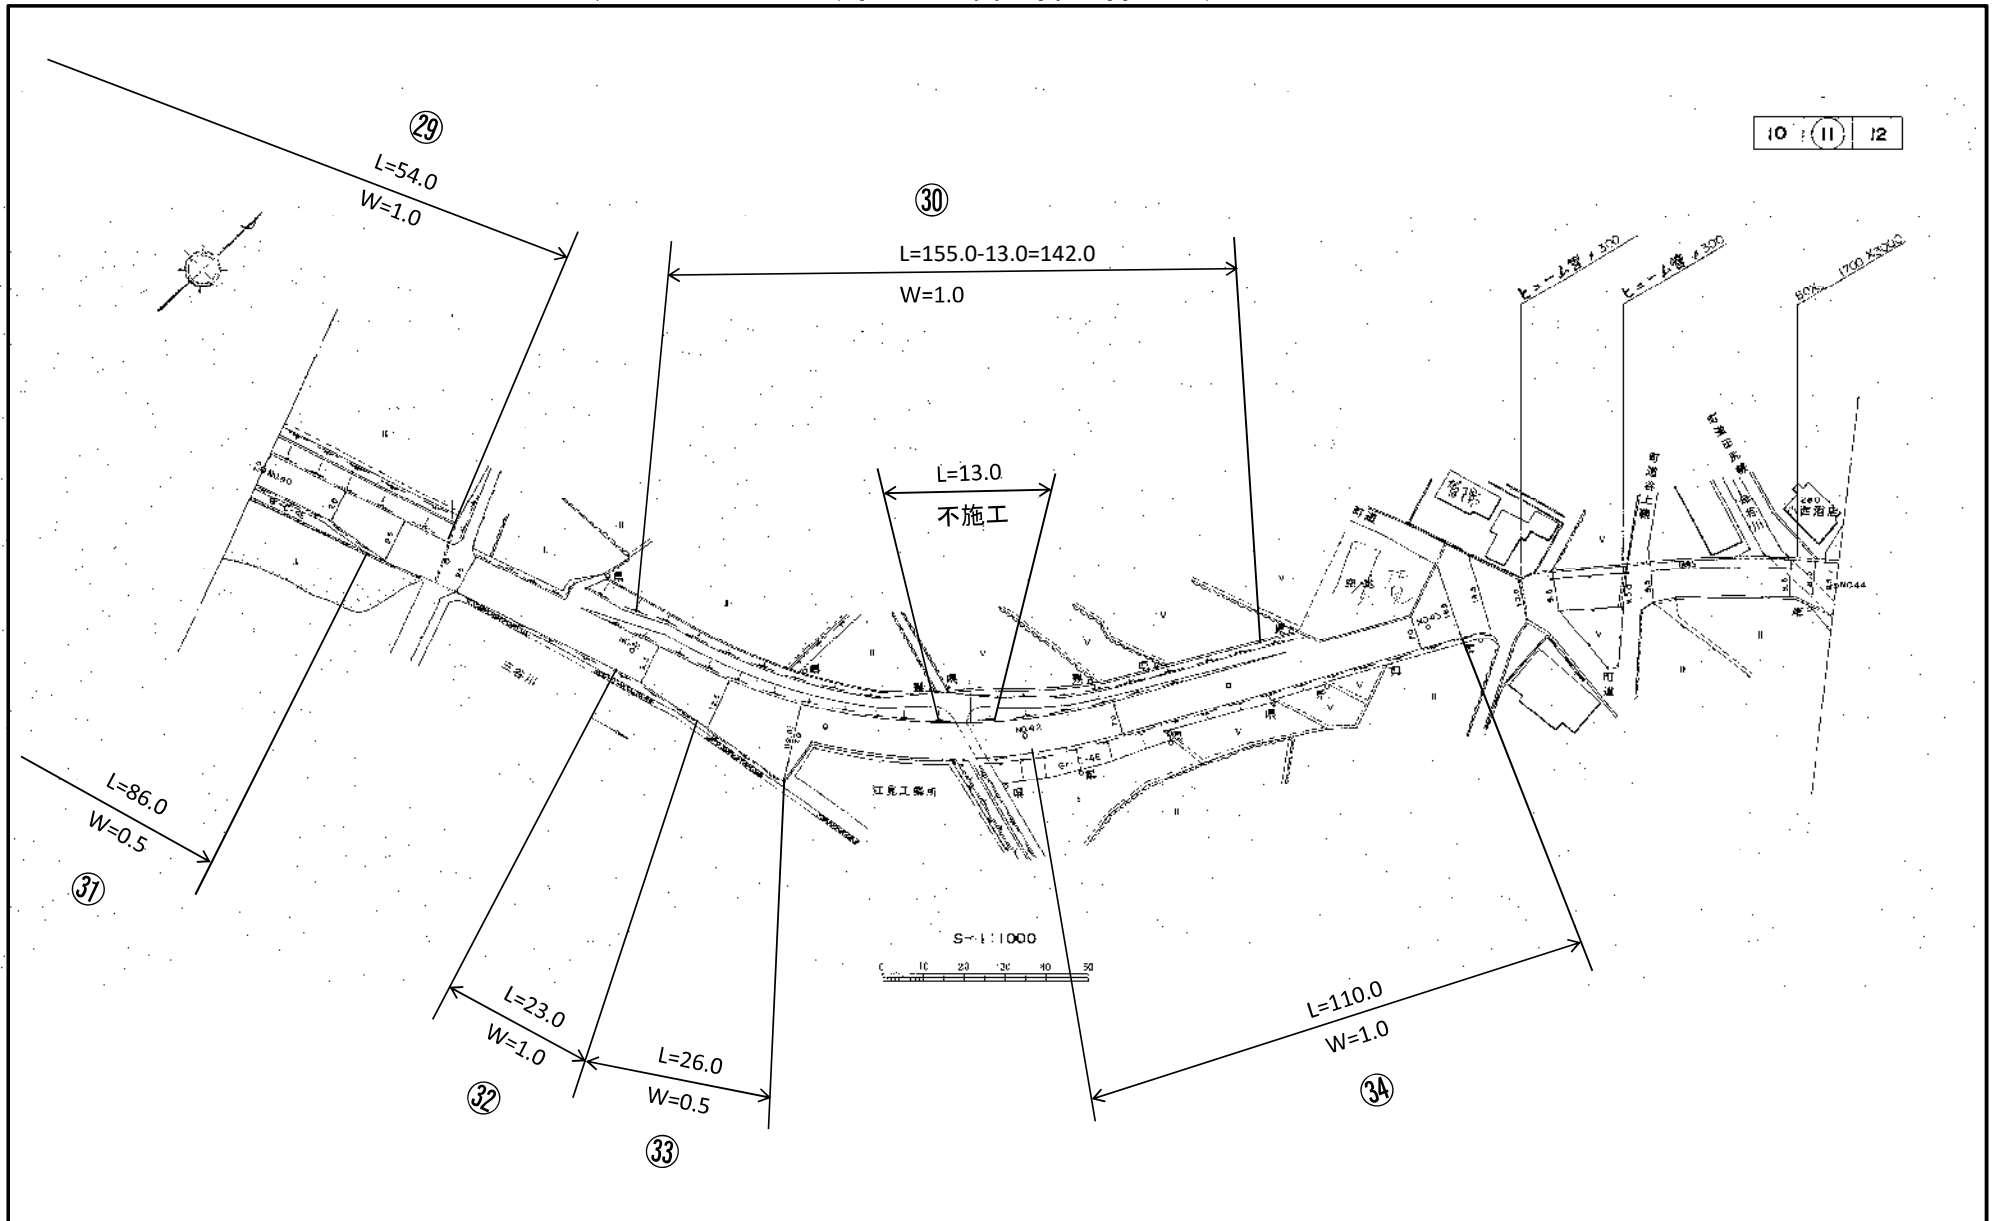


主要地方道 (1061) 妹尾御津線 平面図

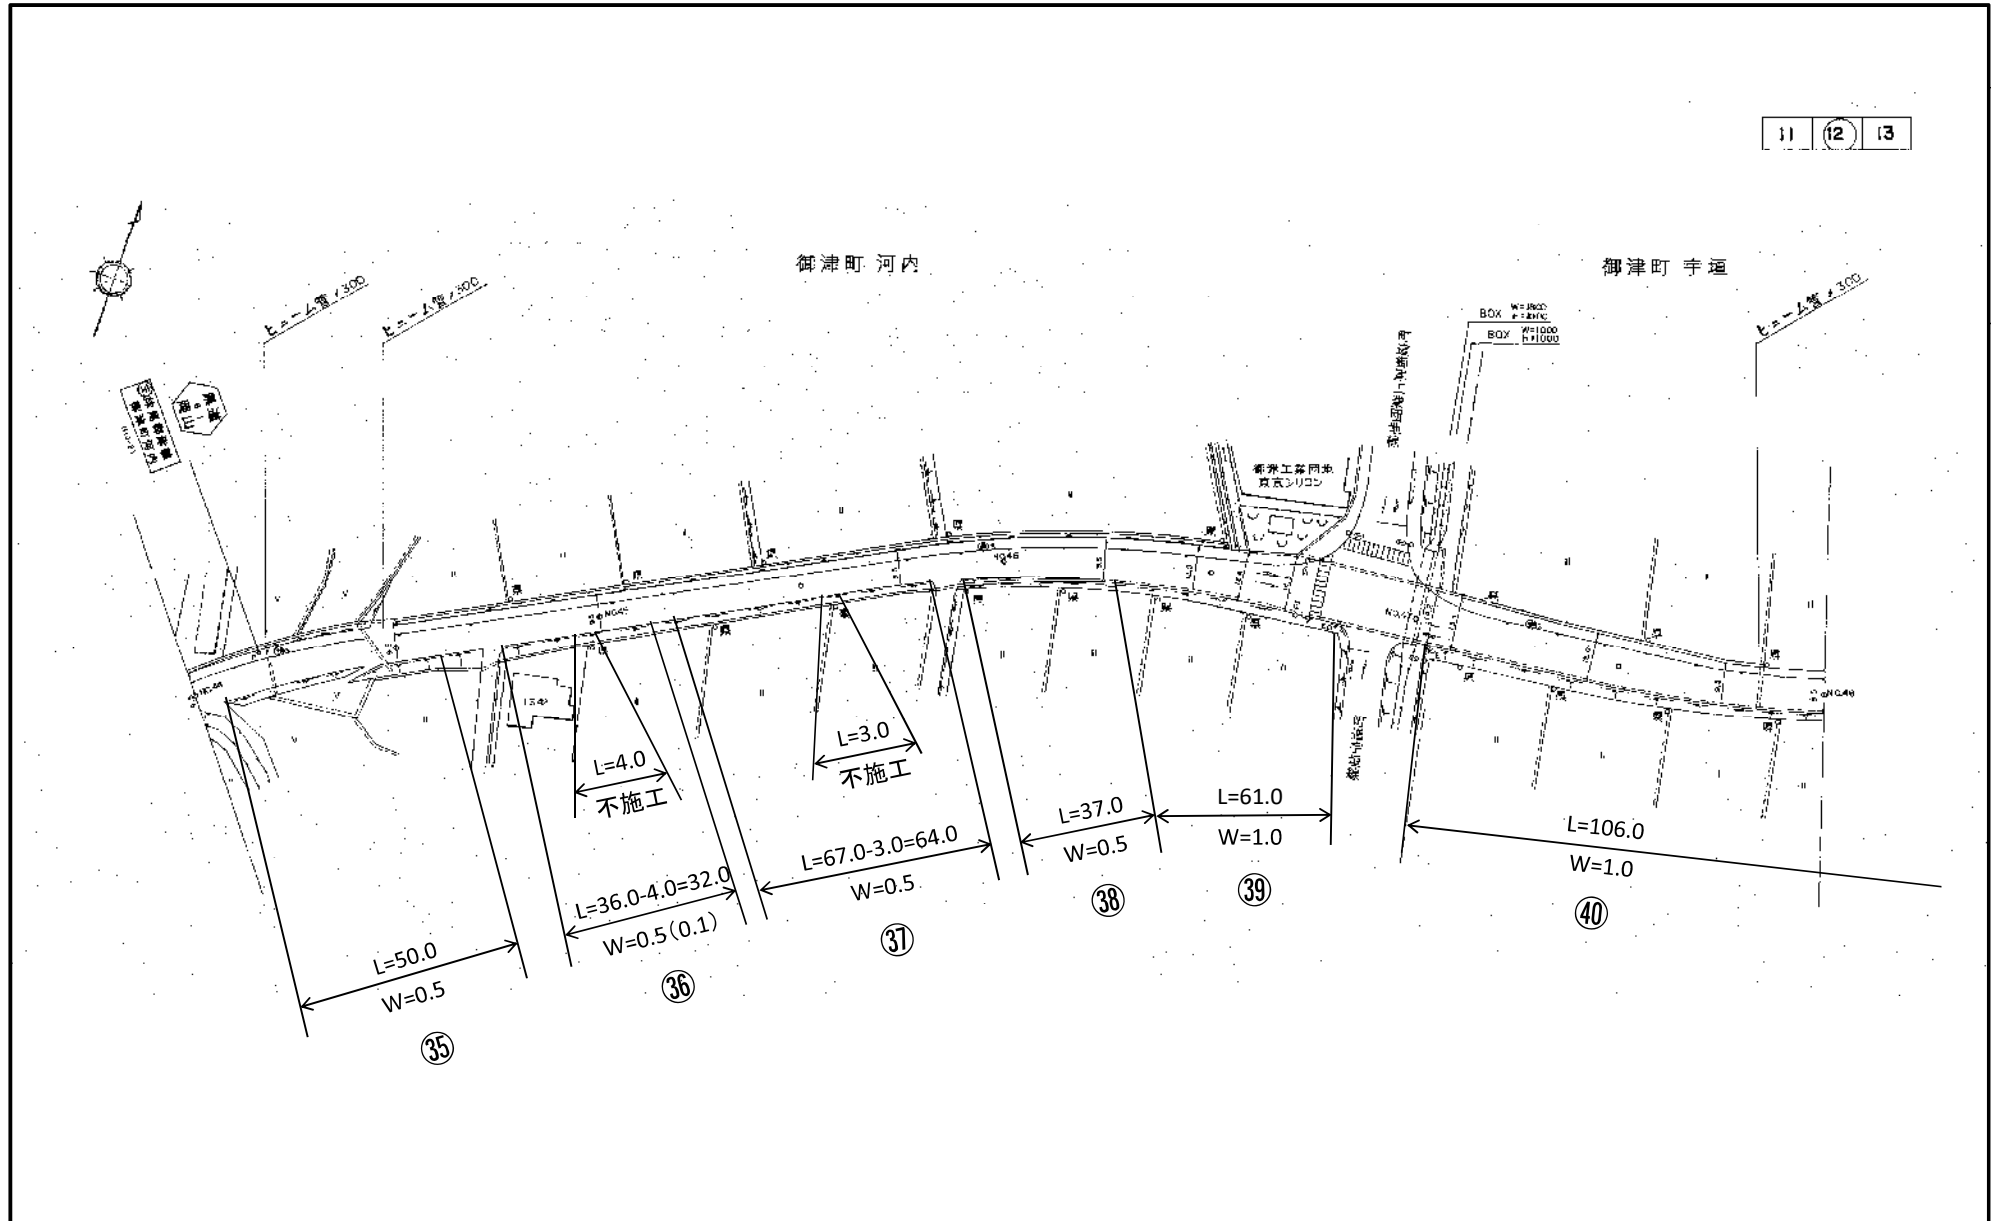

主要地方道 (1061) 妹尾御津線 平面図

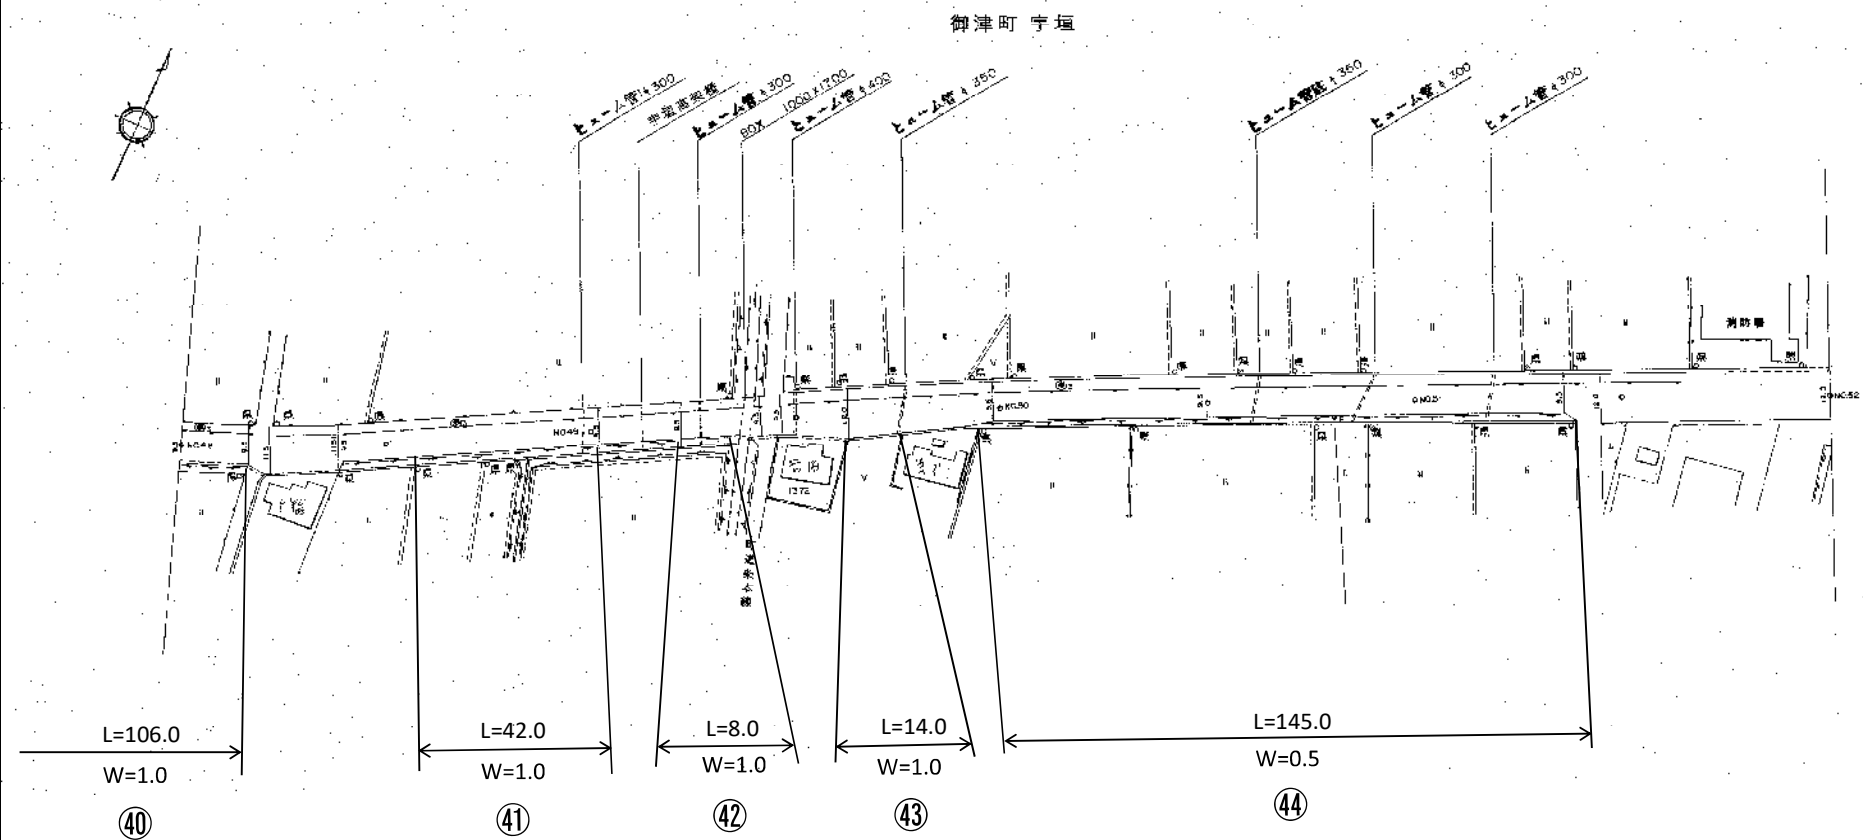

主要地方道 (1061) 妹尾御津線 平面図

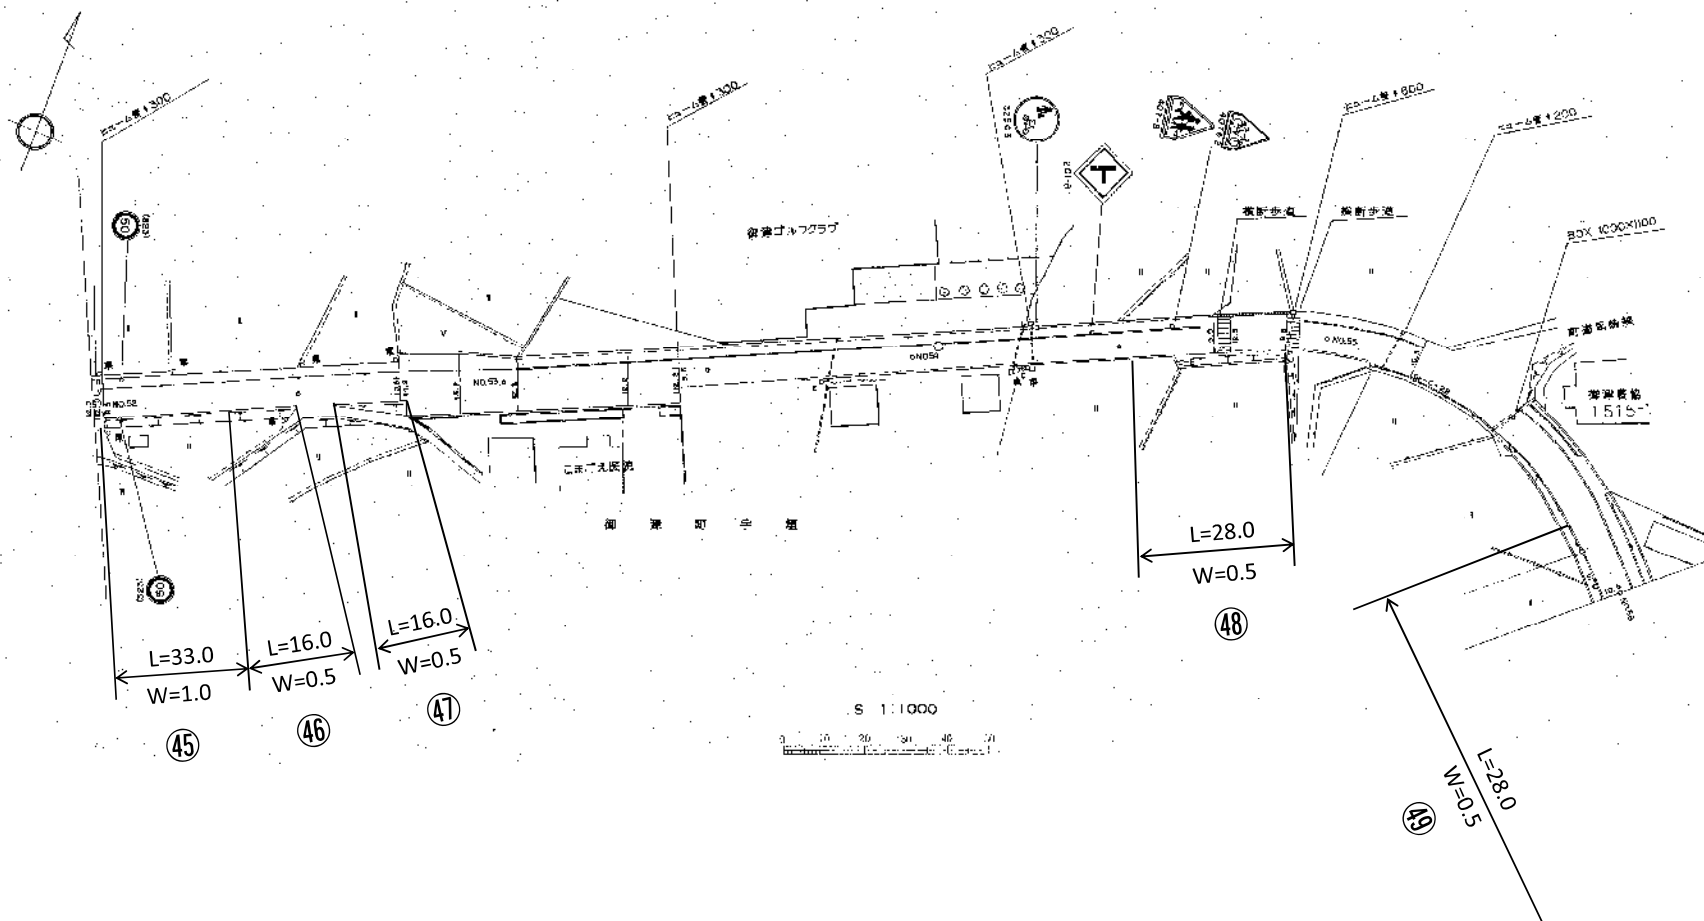

主要地方道 (1061) 妹尾御津線 平面図

14 (15)

