



平成十七年三月

位置図
S=1/50,000

業務委託箇所


県道建部大井線


県道勝尾宇甘線

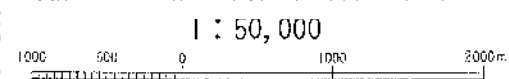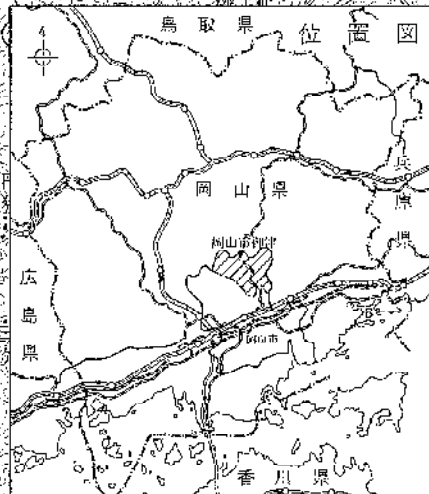



写測エンジニアリング株式会社調製


この地図は、国土地理院長の承認を得て、同院発行の2万5千分1地形図、5万分1地形図を複製したものである。(承認番号 平16 中複 第257号)

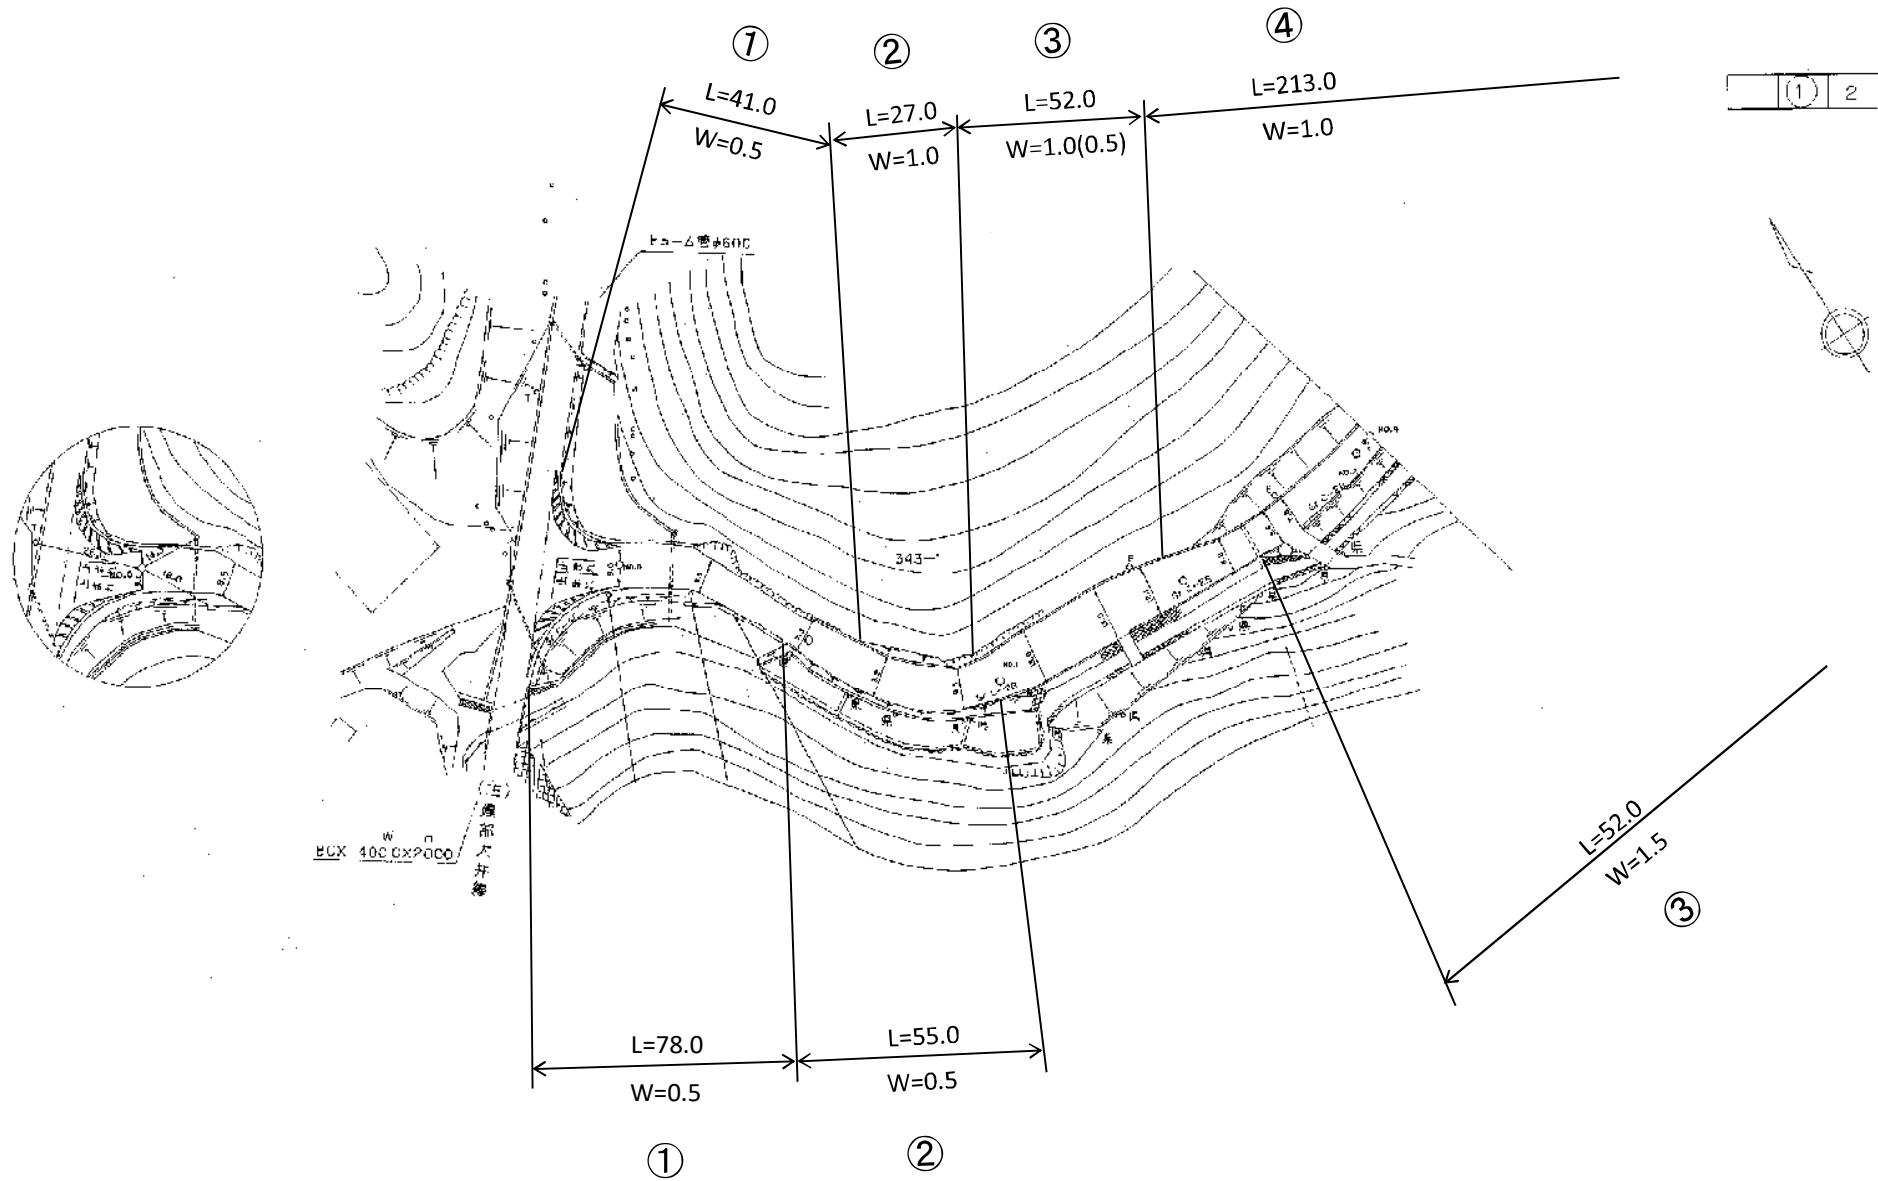



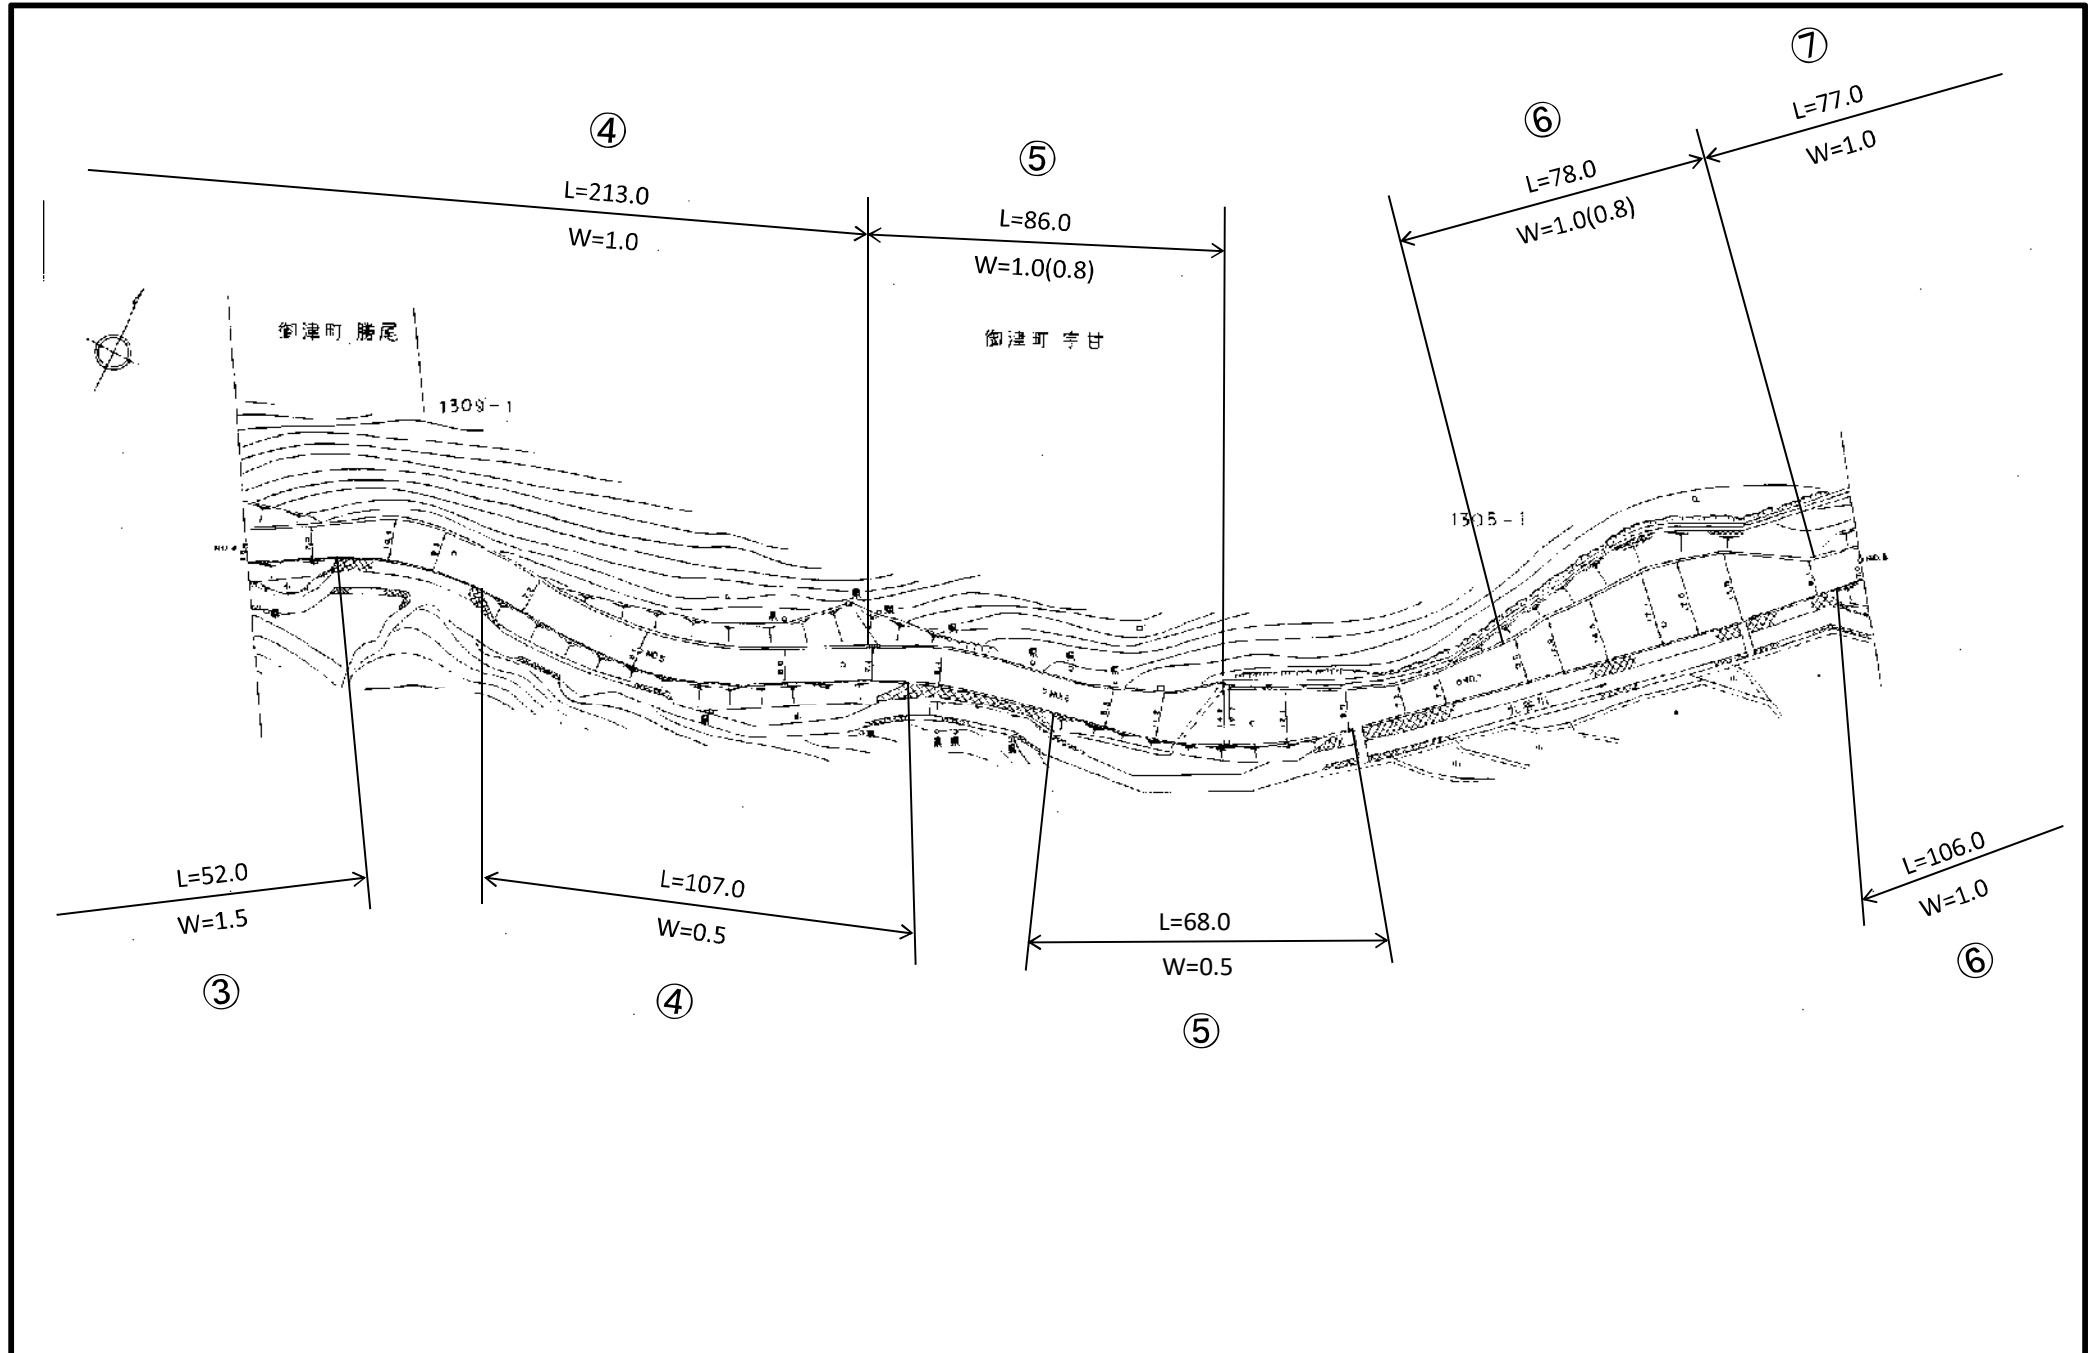


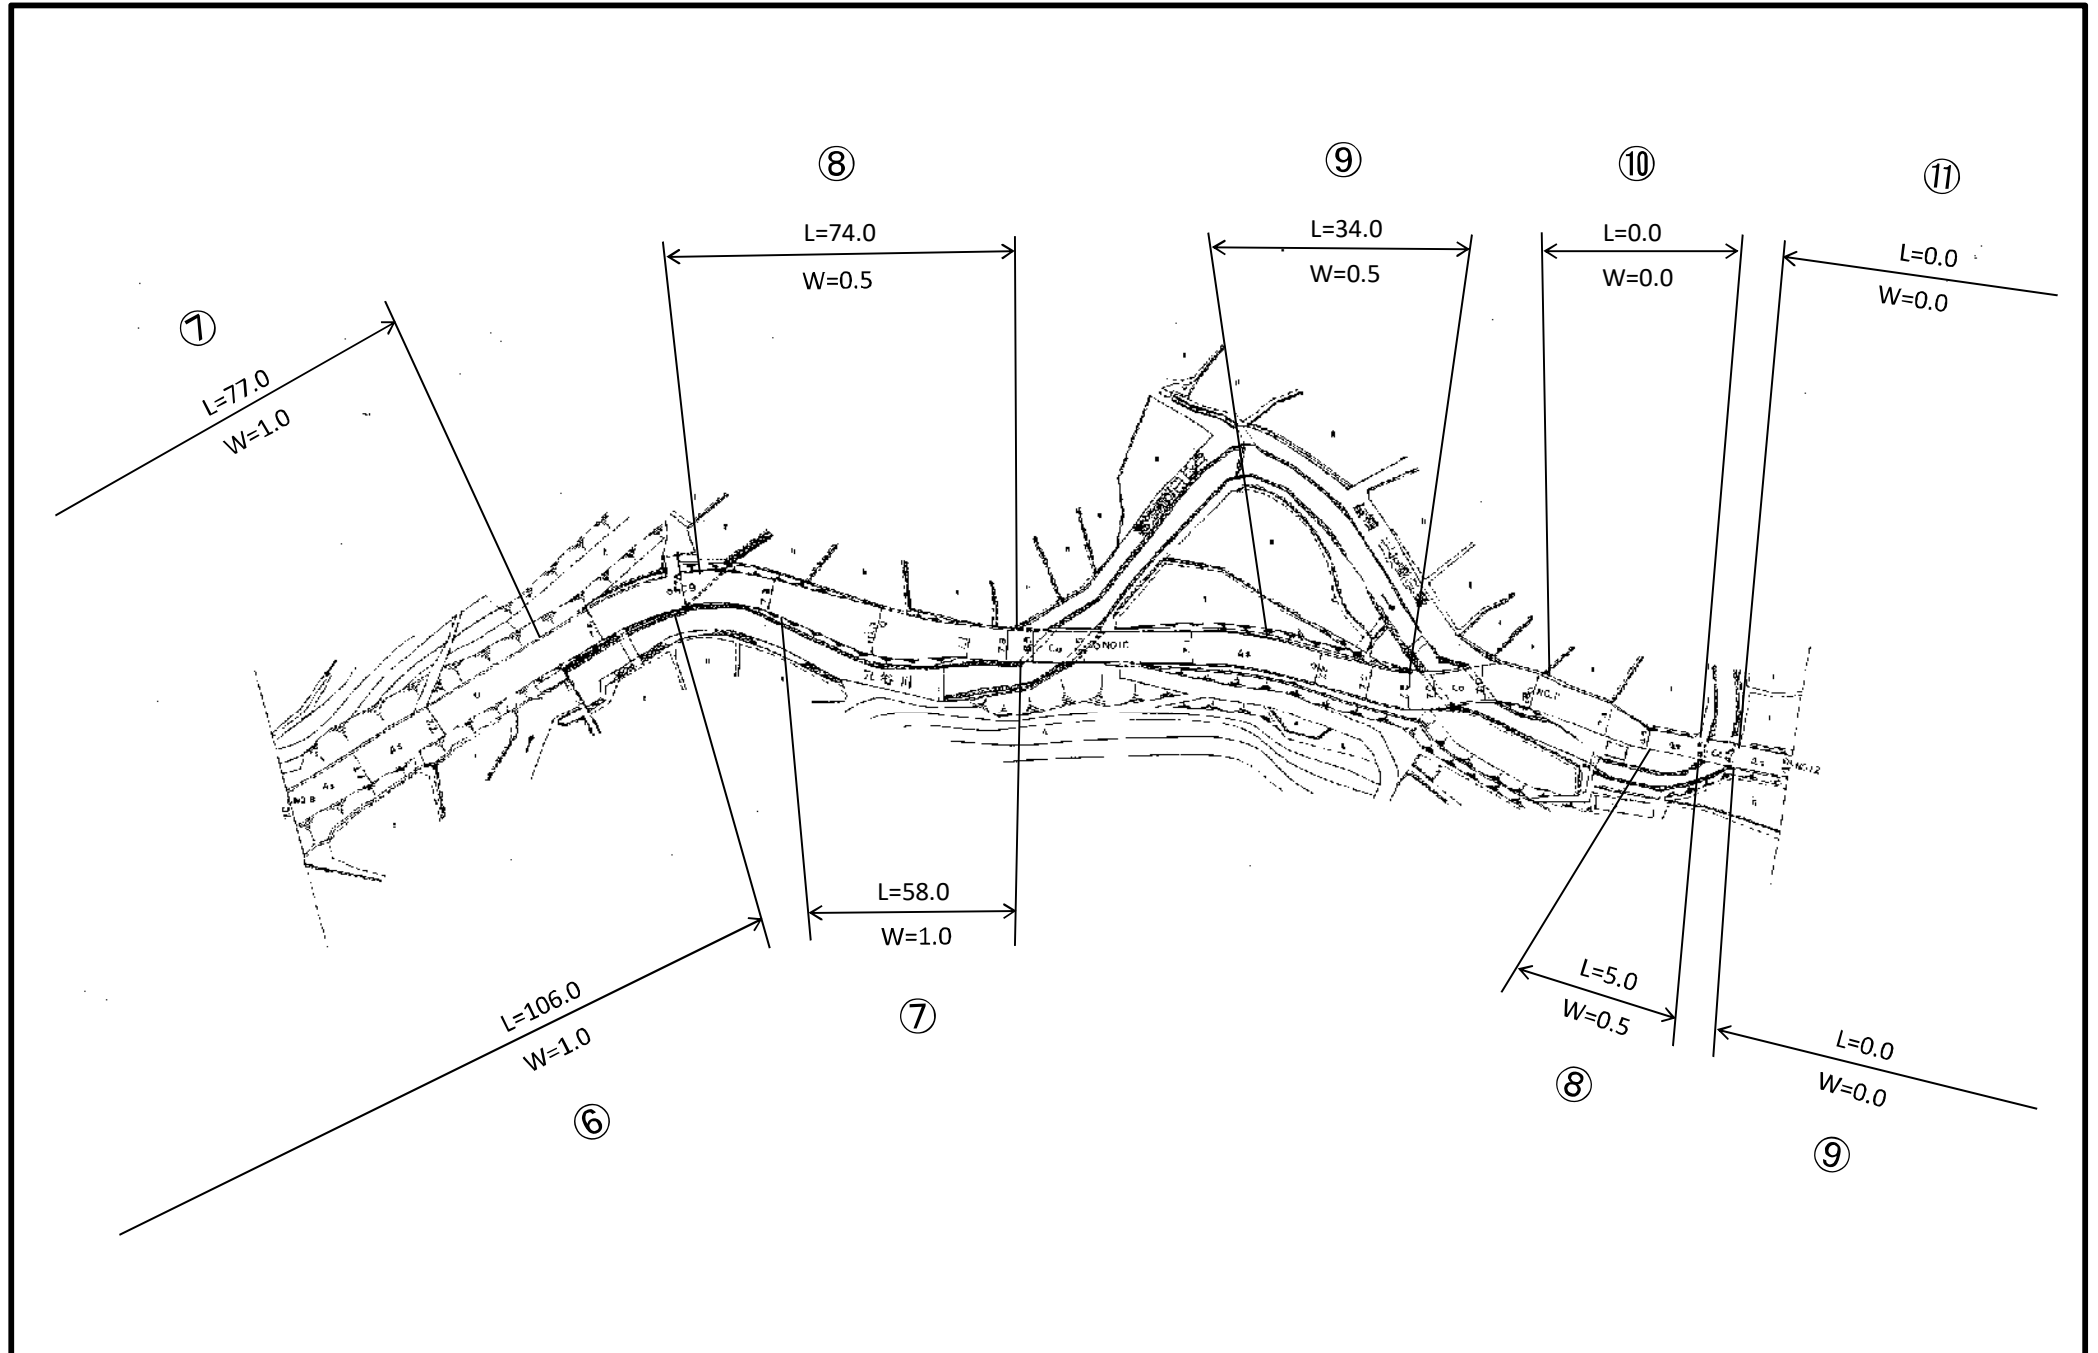

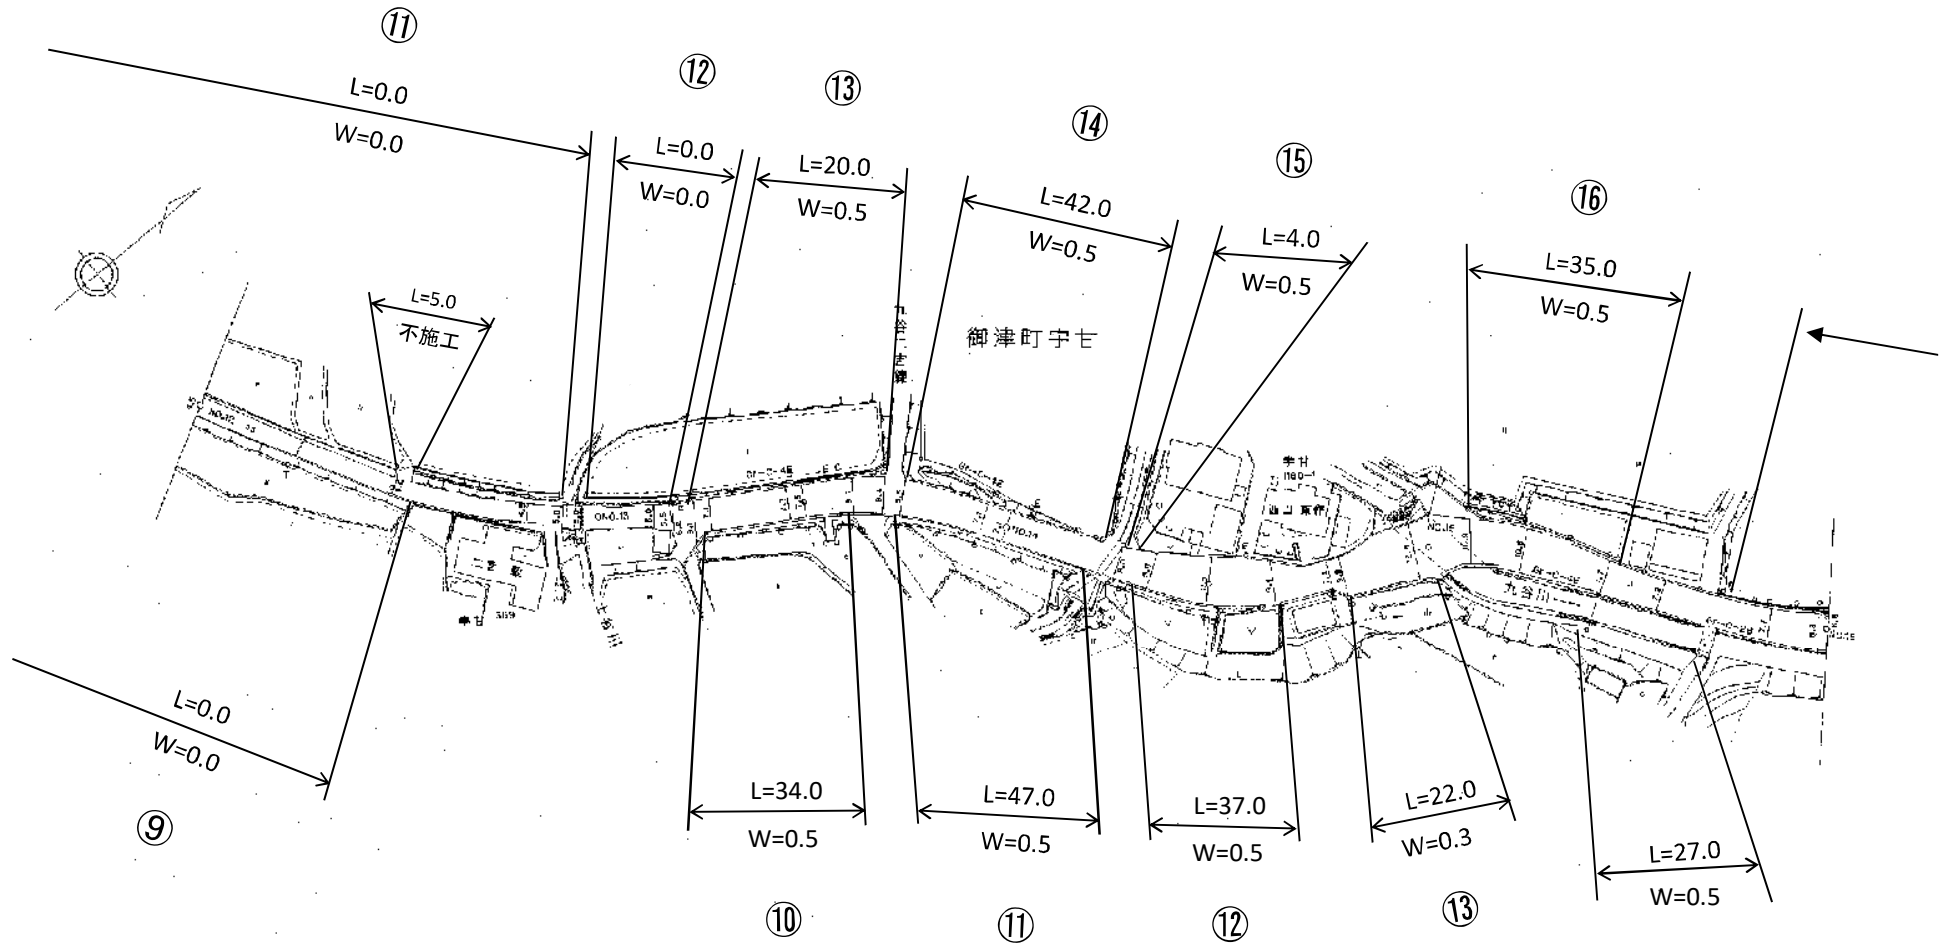


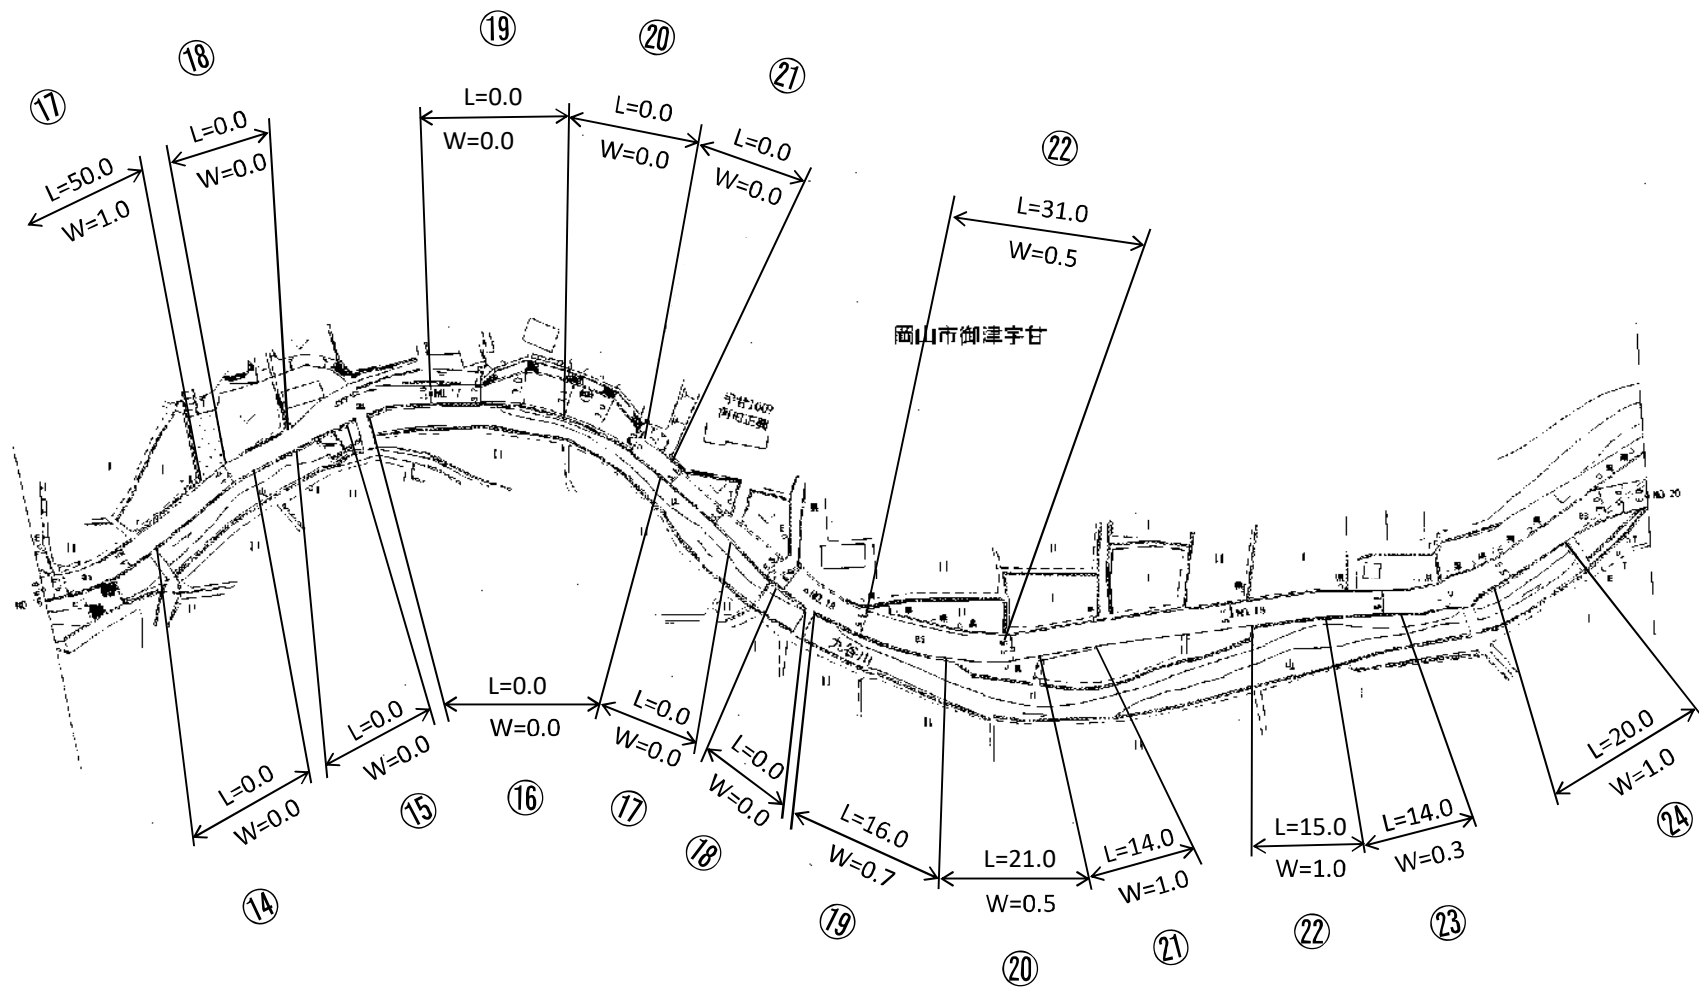

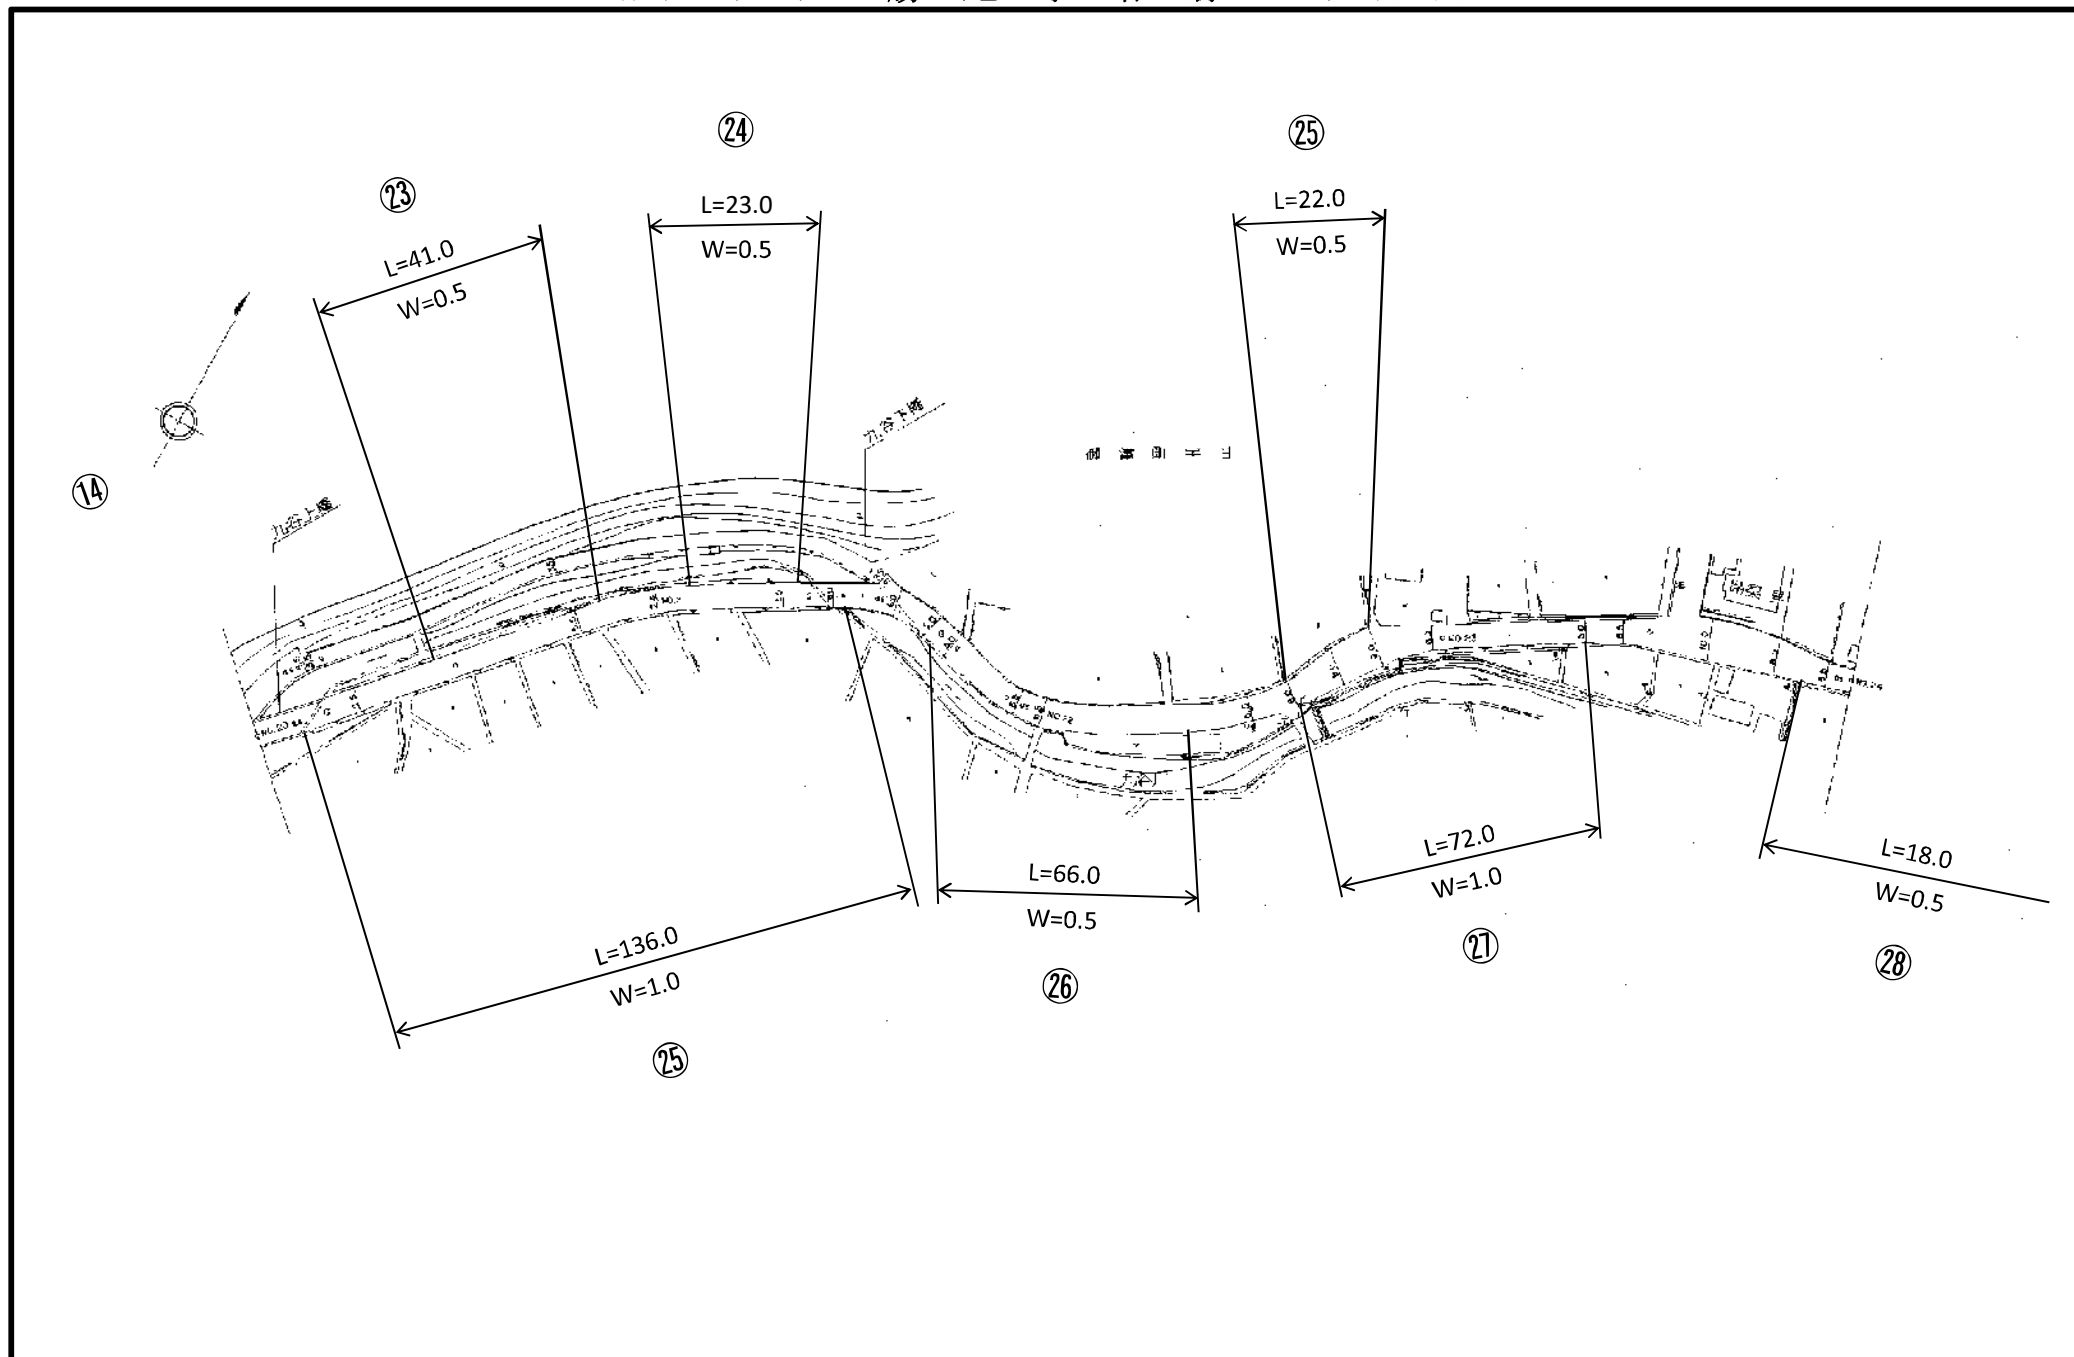

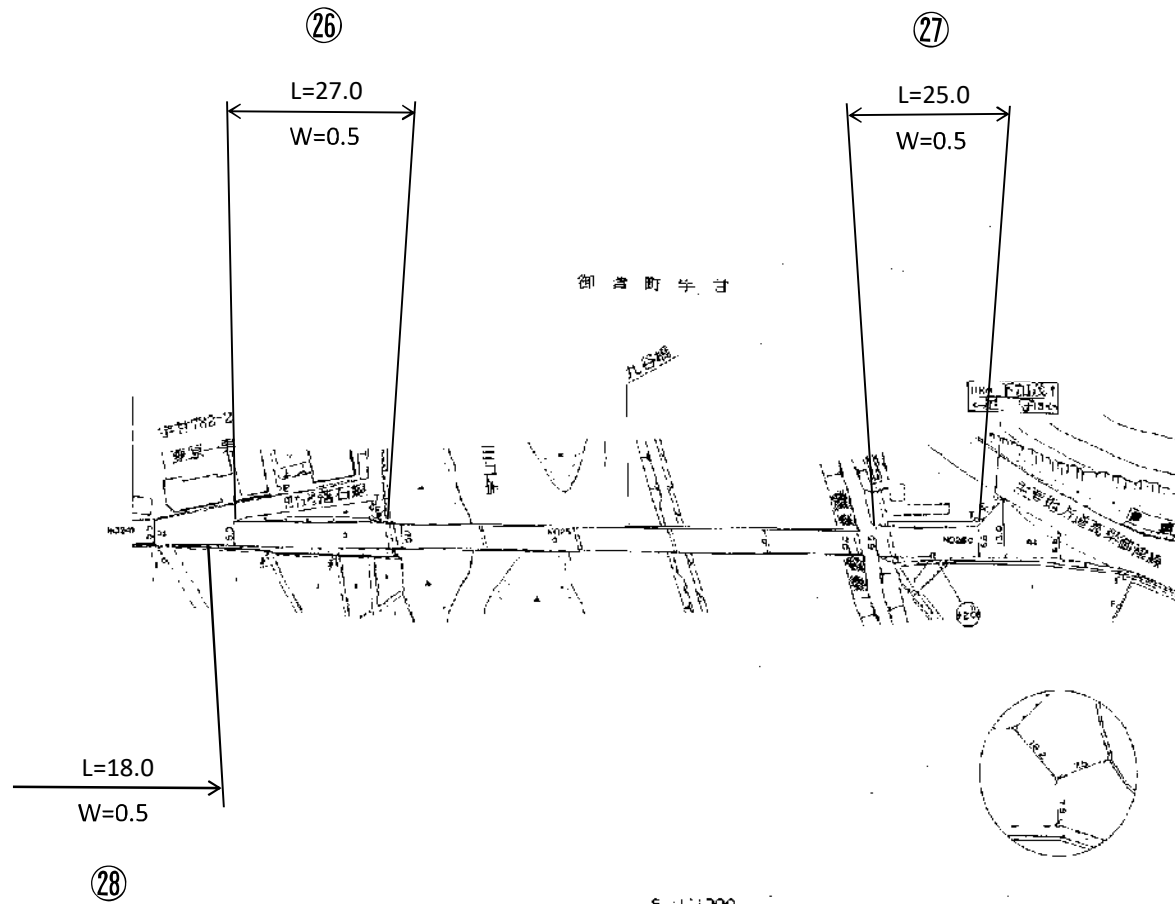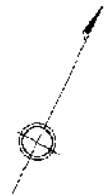


主要地方道(1071) 建部大井線 平面図

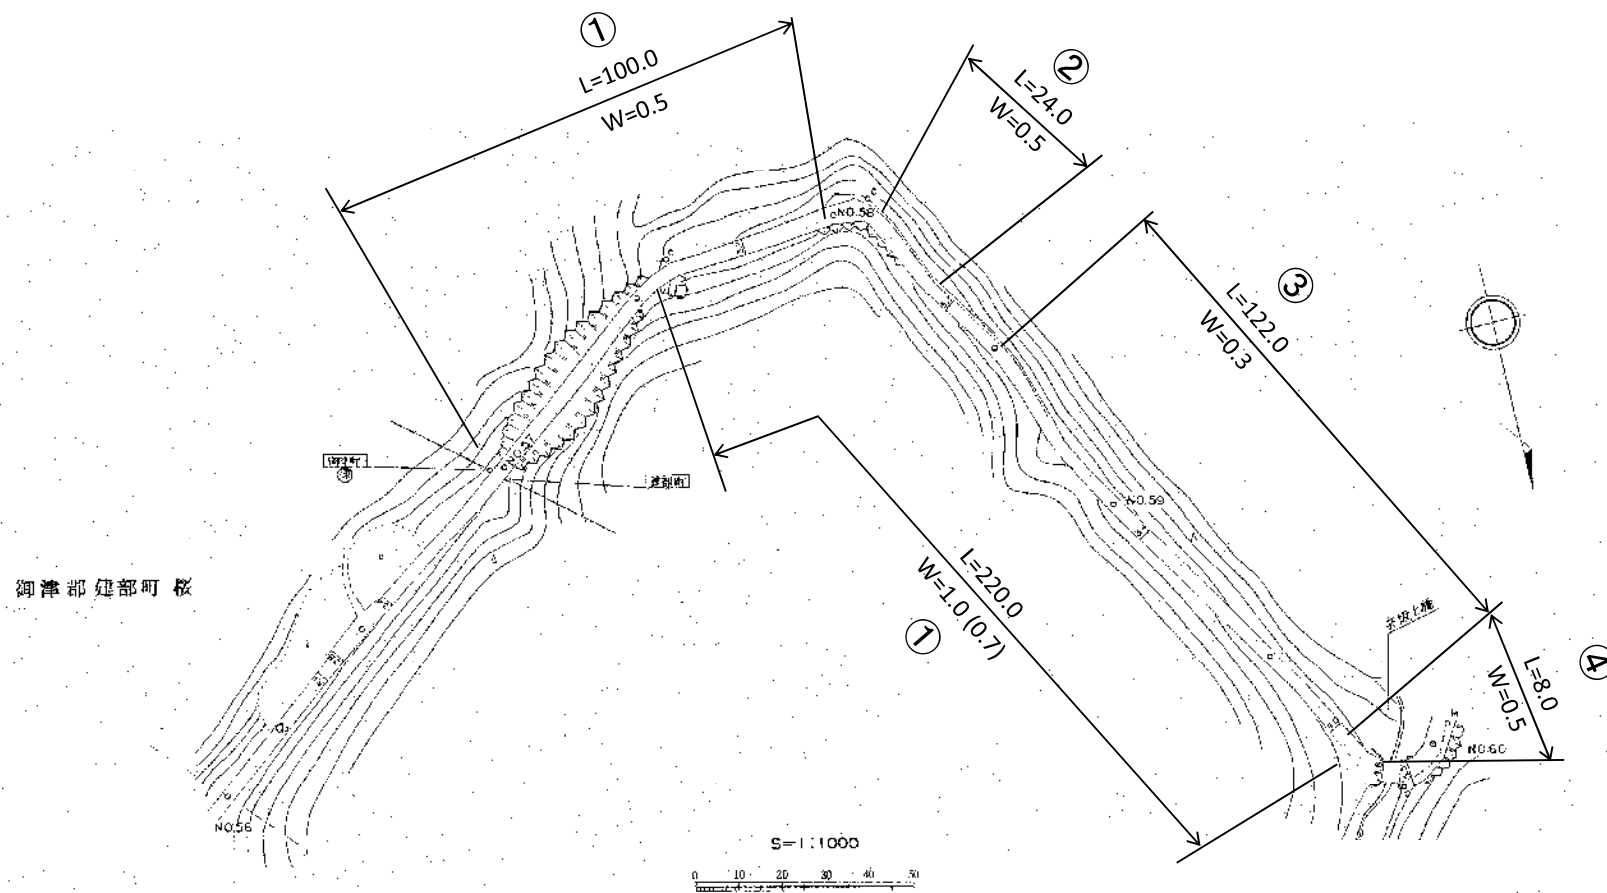


主要地方道(1071) 建部大井線 平面図

15 | 16 | 17

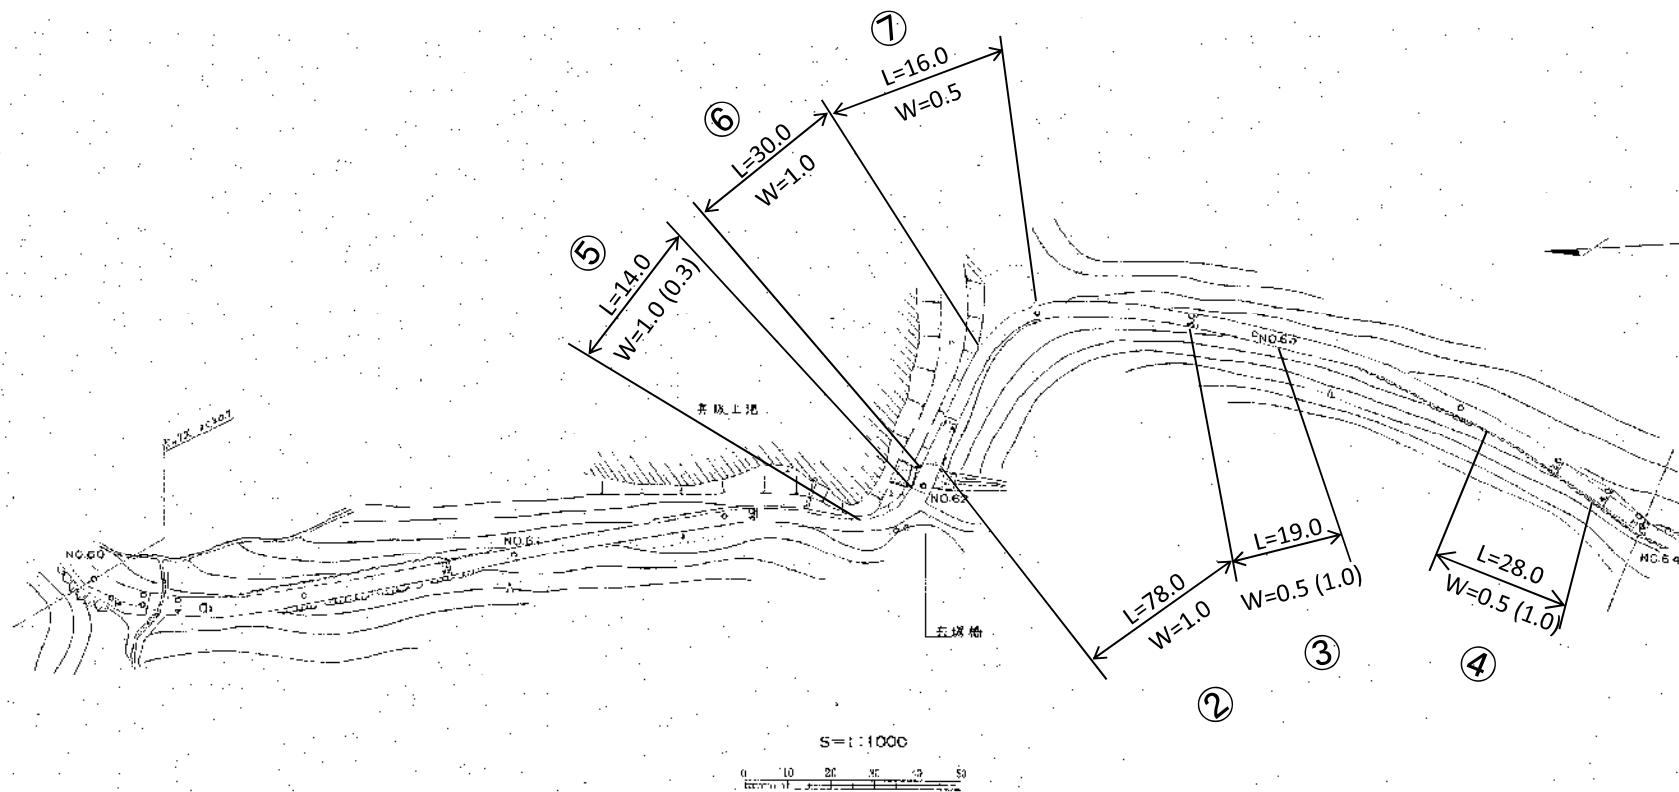


主要地方道(1071) 建部大井線 平面図

16 | 17 | 18

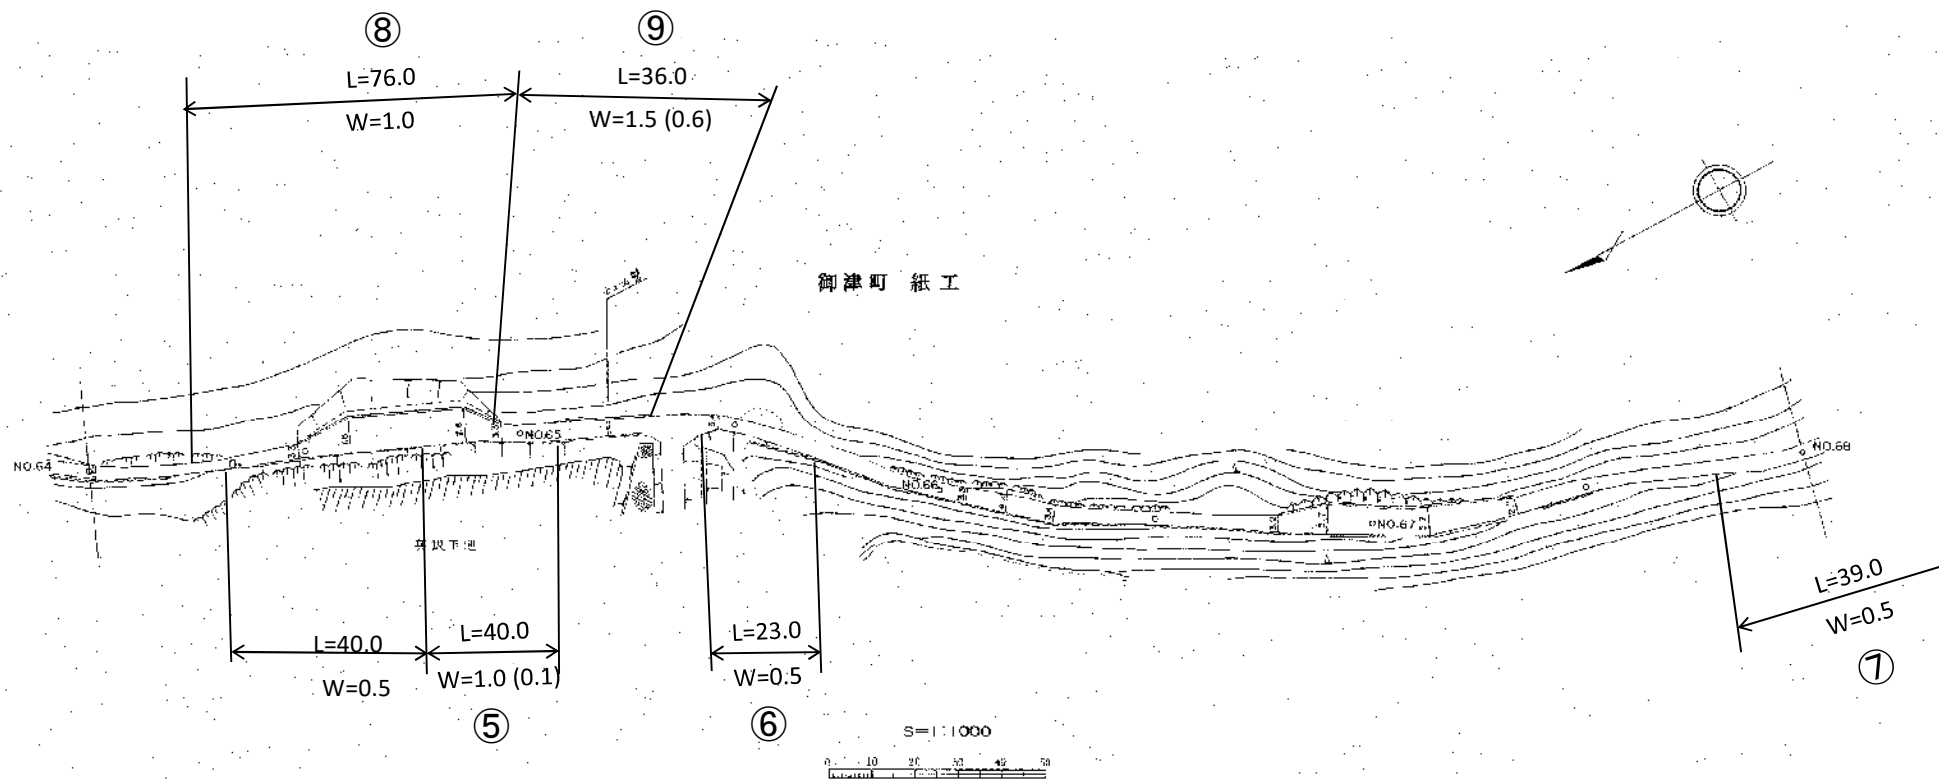


主要地方道(1071) 建部大井線 平面図

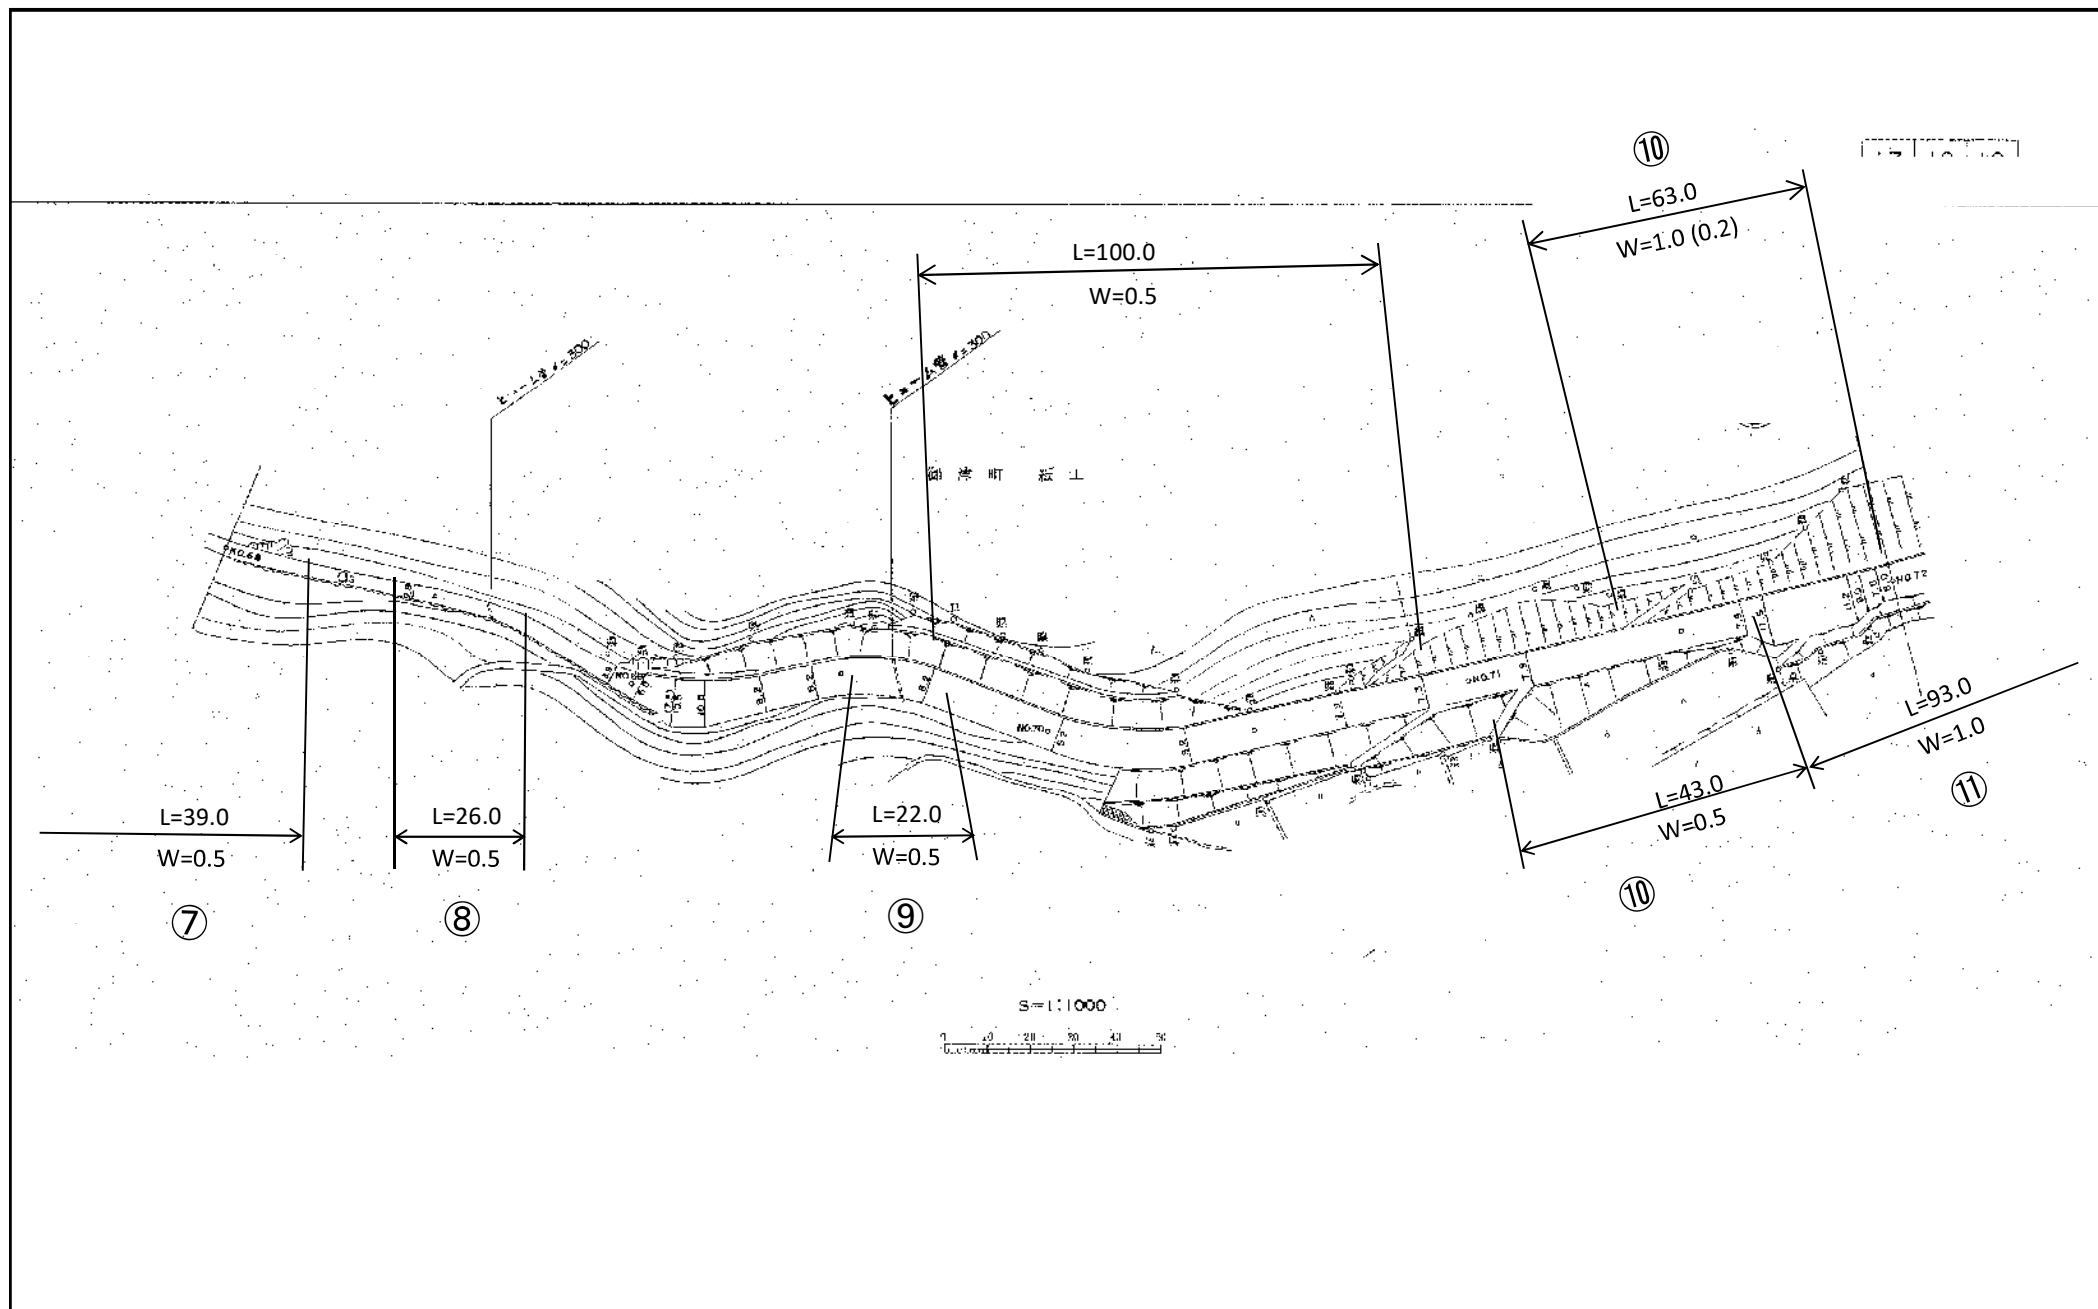


主要地方道(1071) 建部大井線 平面図

18 19 20

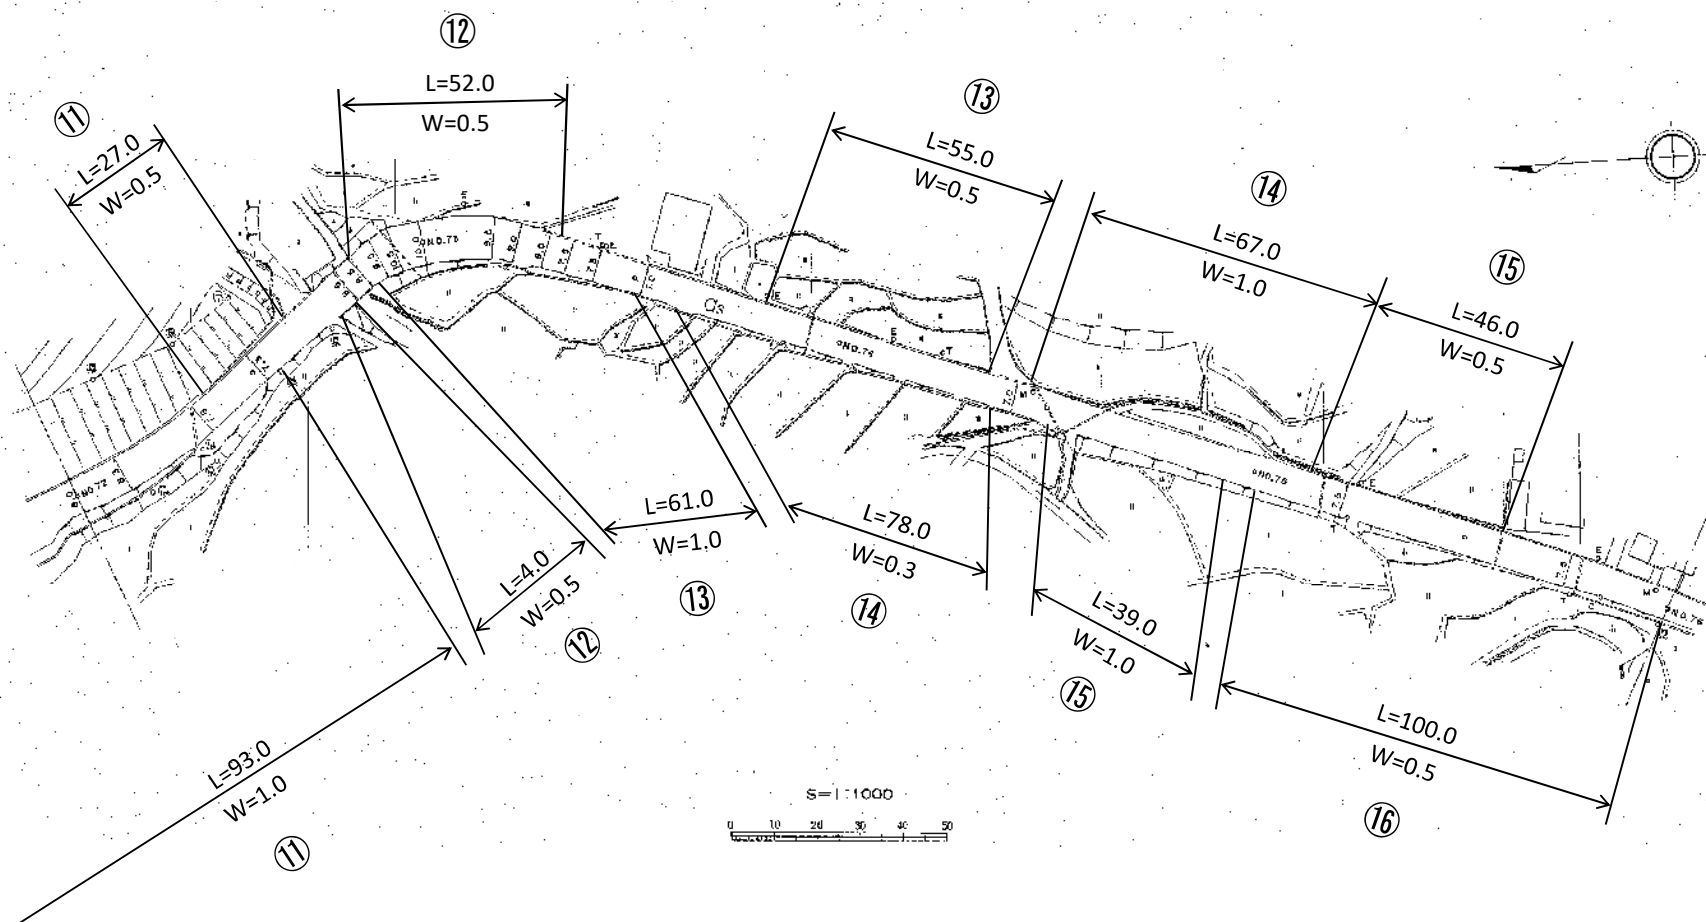


主要地方道(1071) 建 部 大 井 線 平 面 図

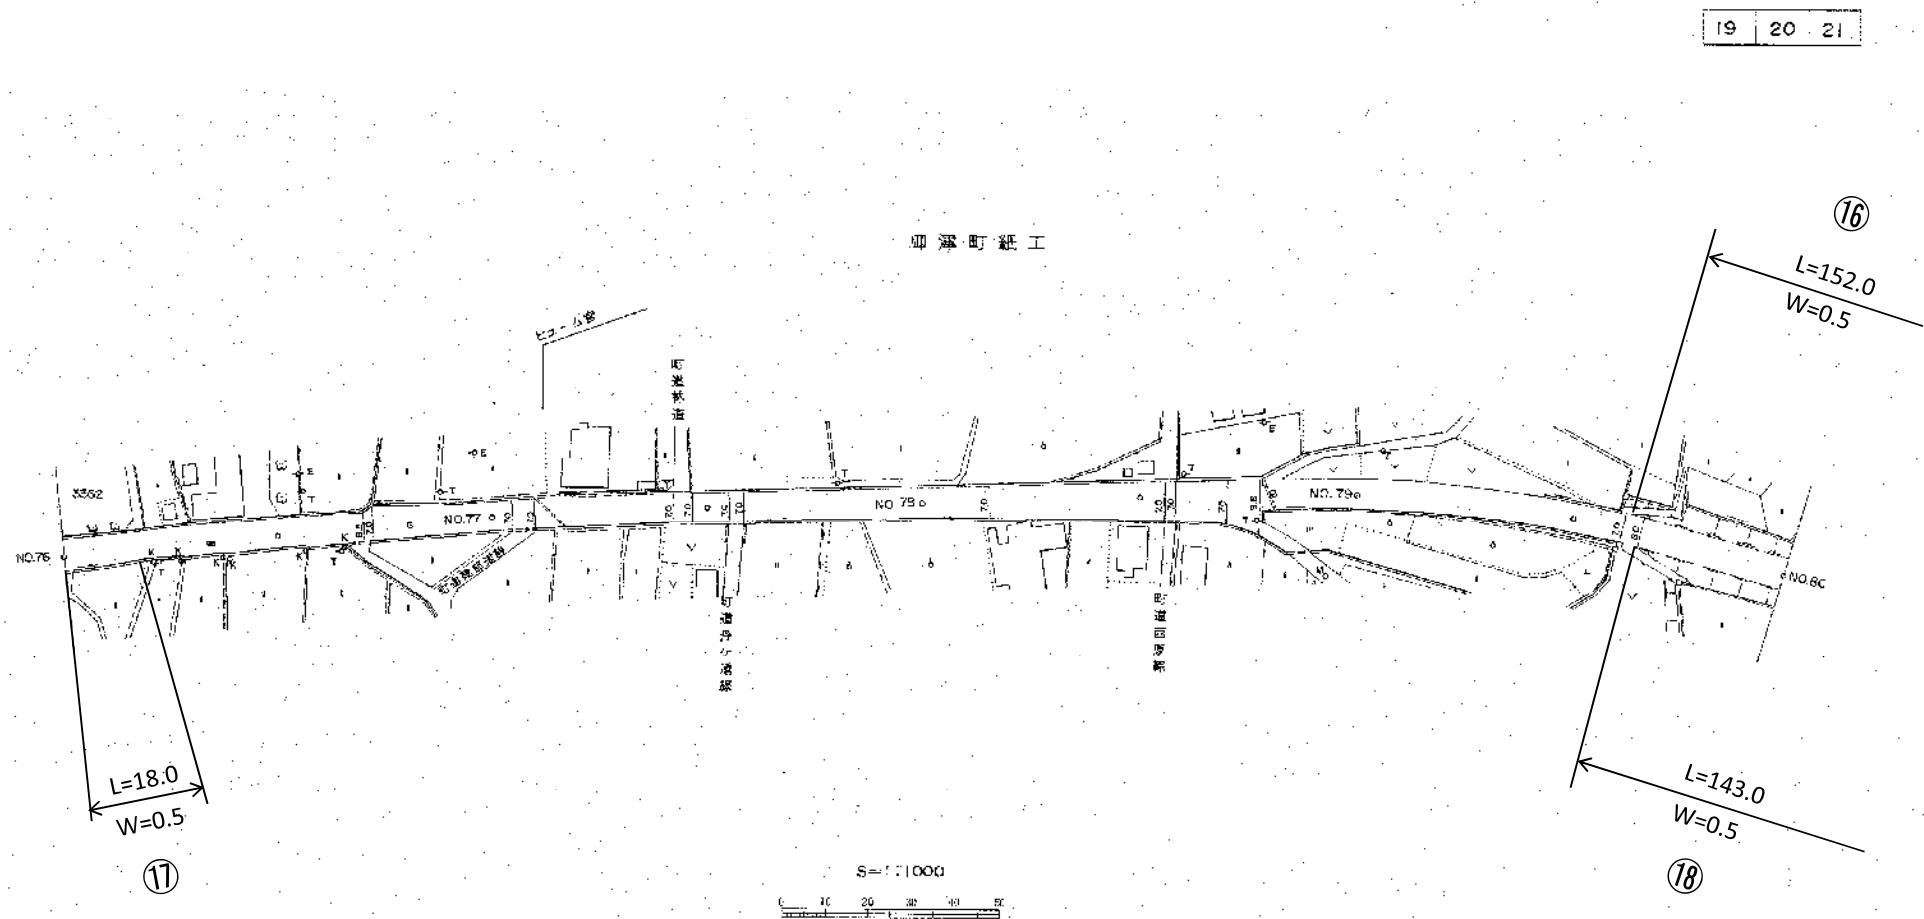


主要地方道(1071) 建部大井線平面図

20	21	22
----	----	----

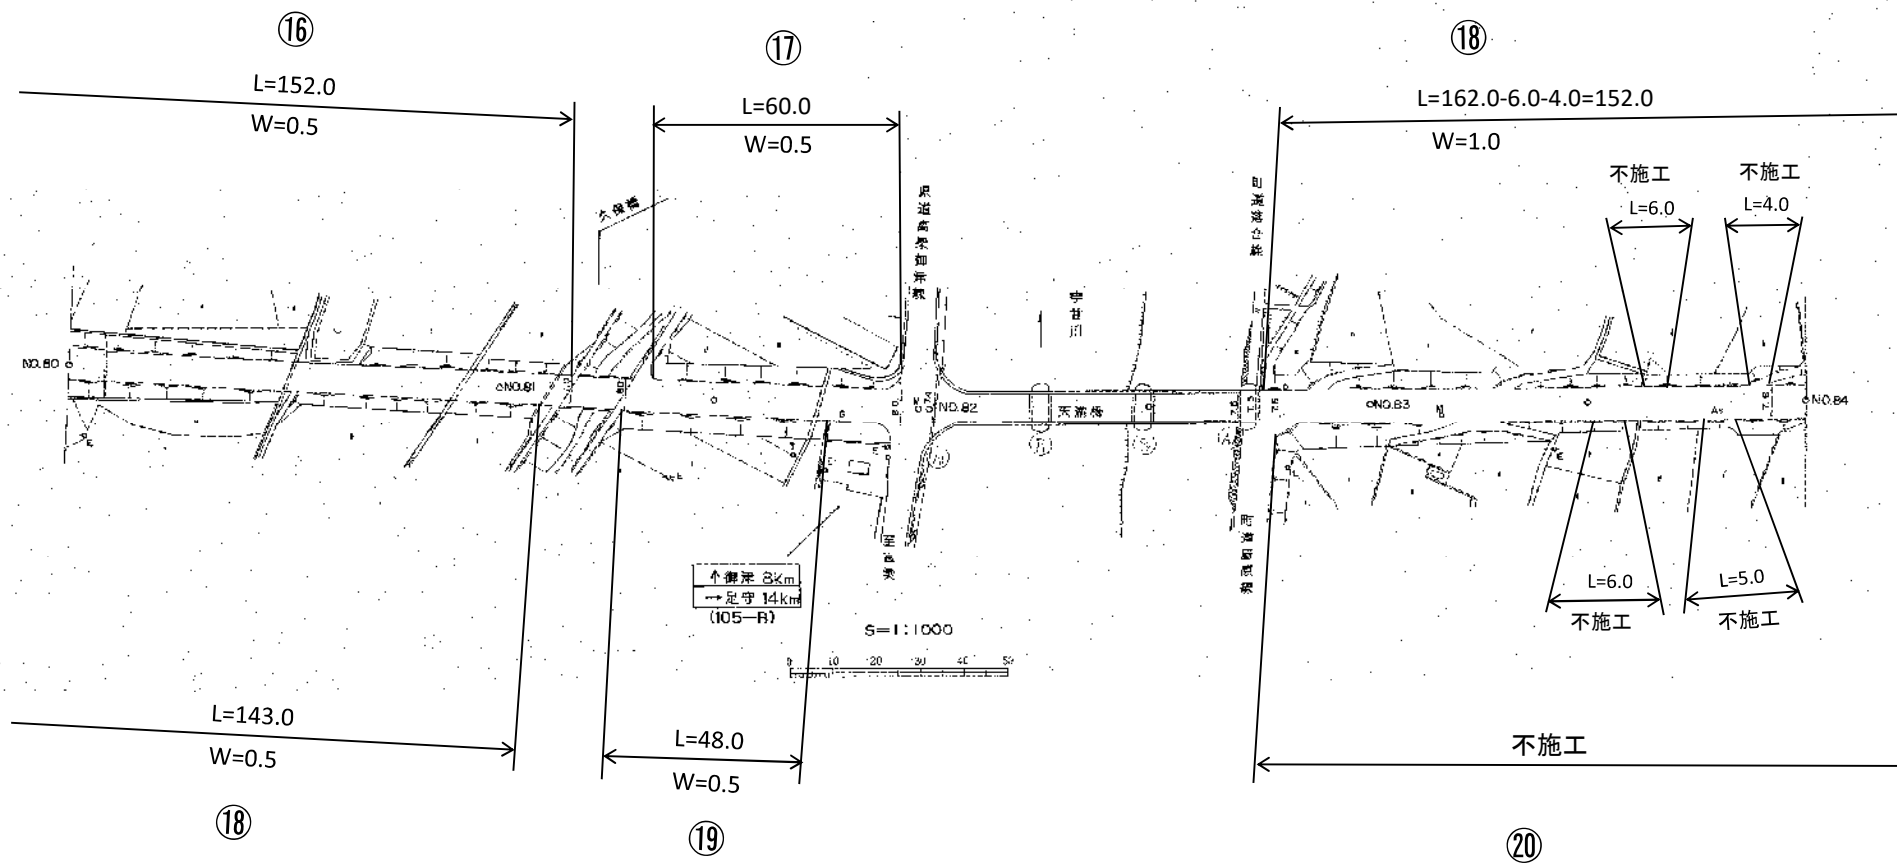


主要地方道(1071) 建部大井線 平面図

21	22	23
----	----	----

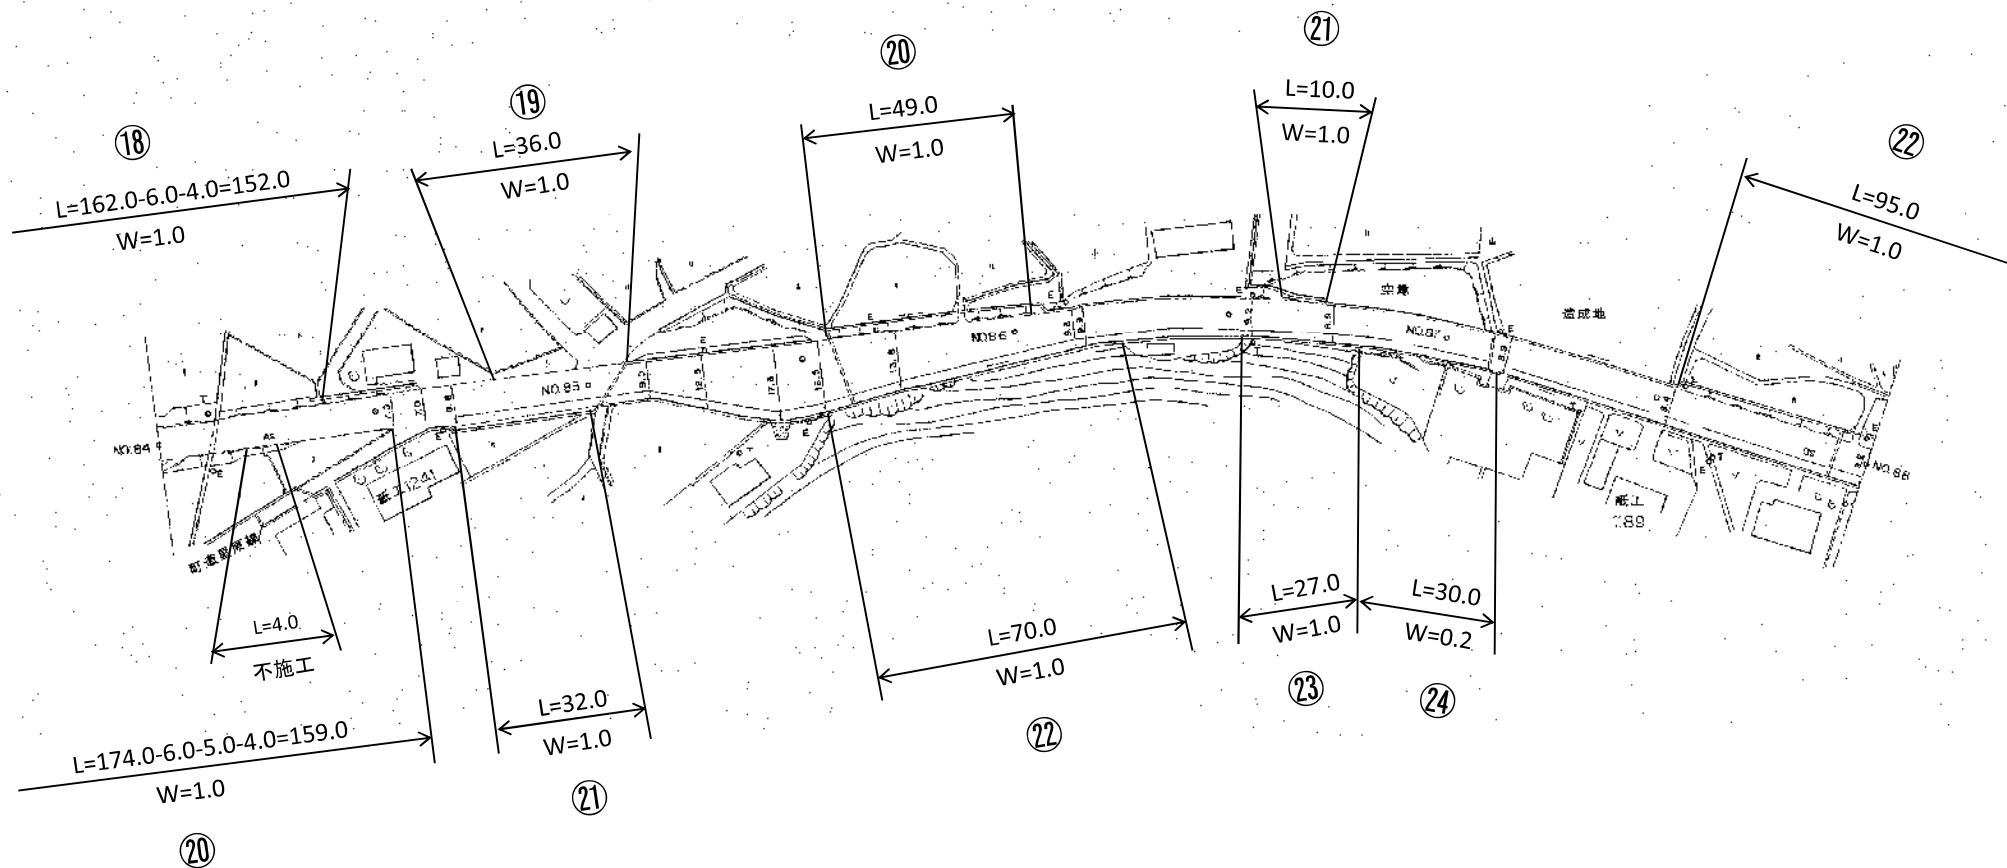


主要地方道(1071) 建部大井線 平面図

22 23 24

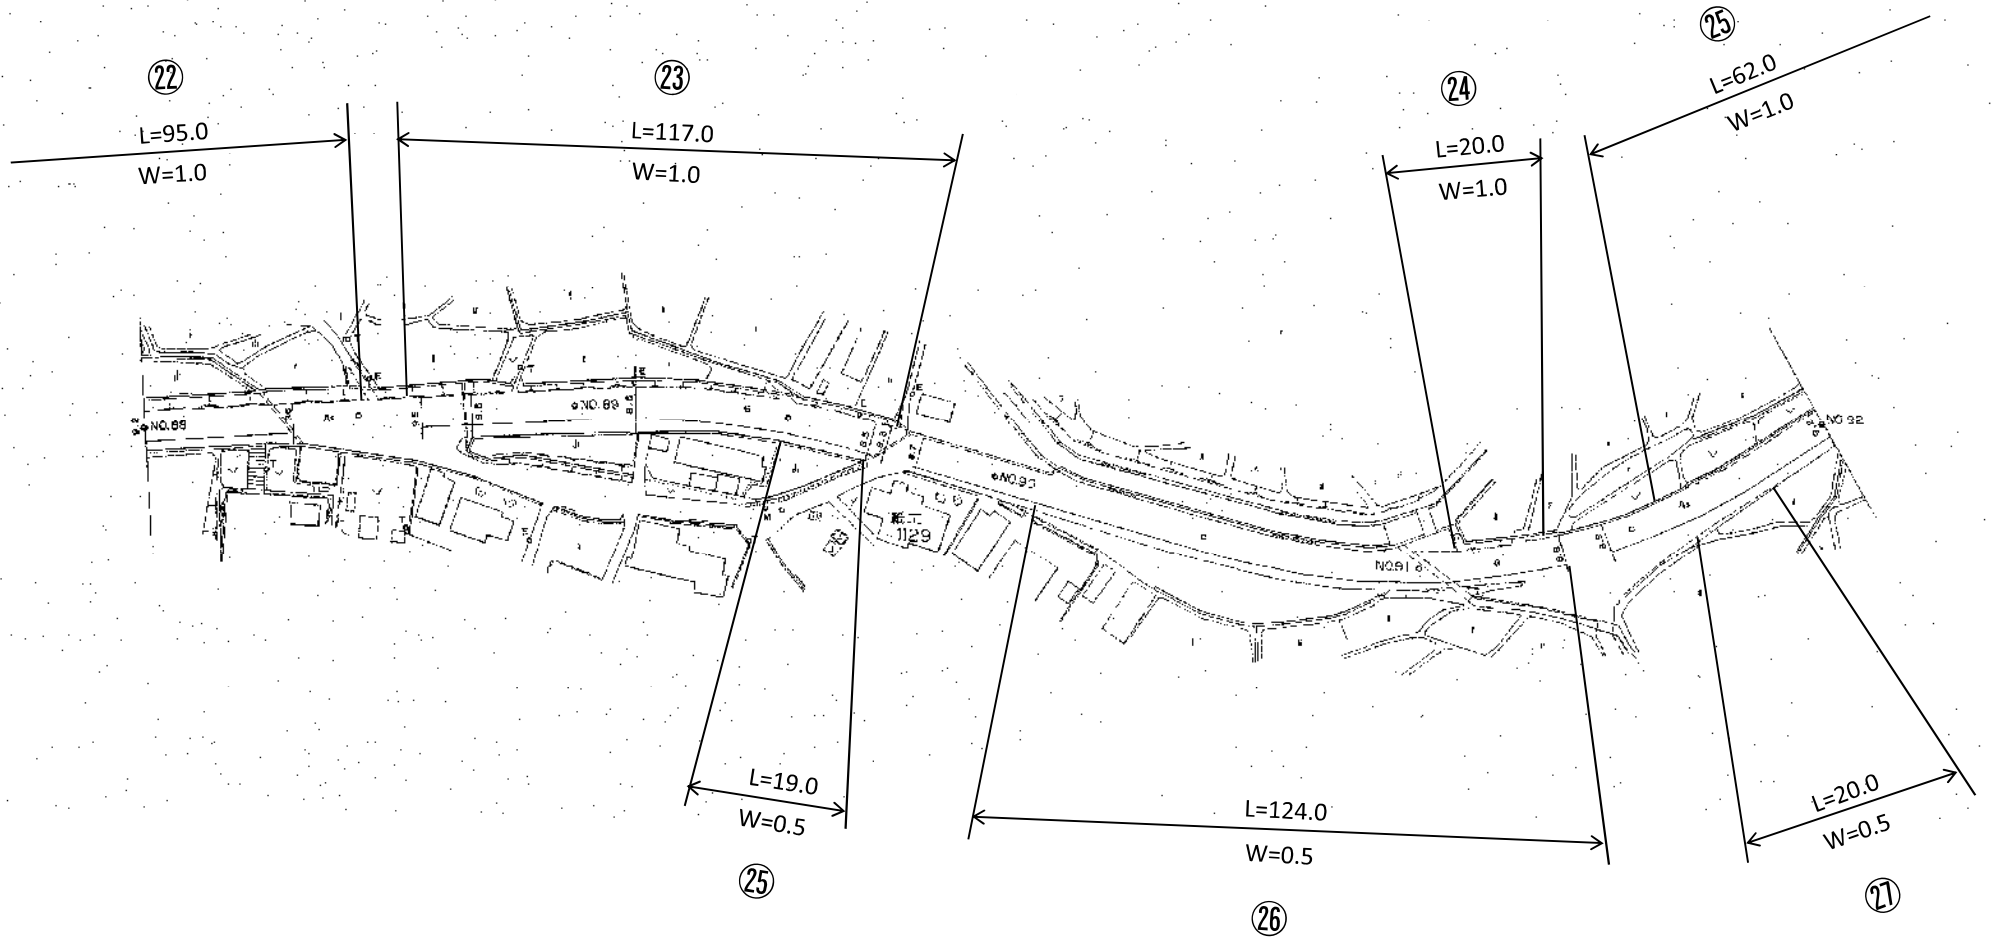


主要地方道(1071) 建部大井線 平面図

23 24 25

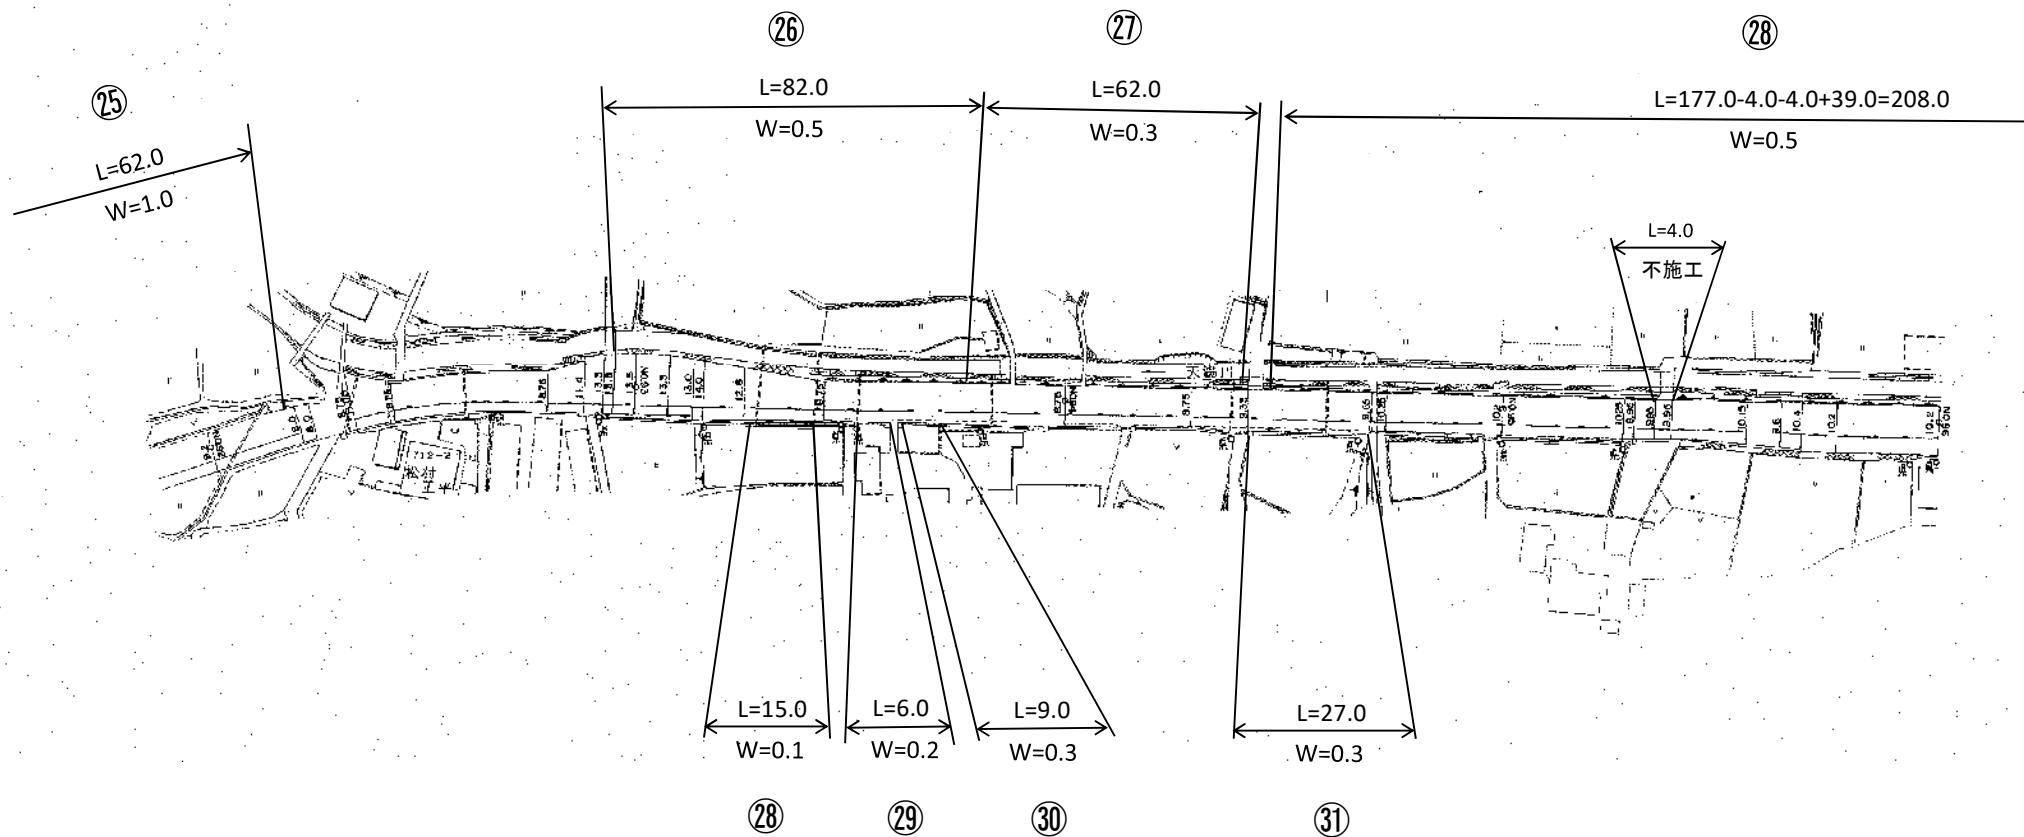


主要地方道(1071) 建部大井線 平面図

24 25 26

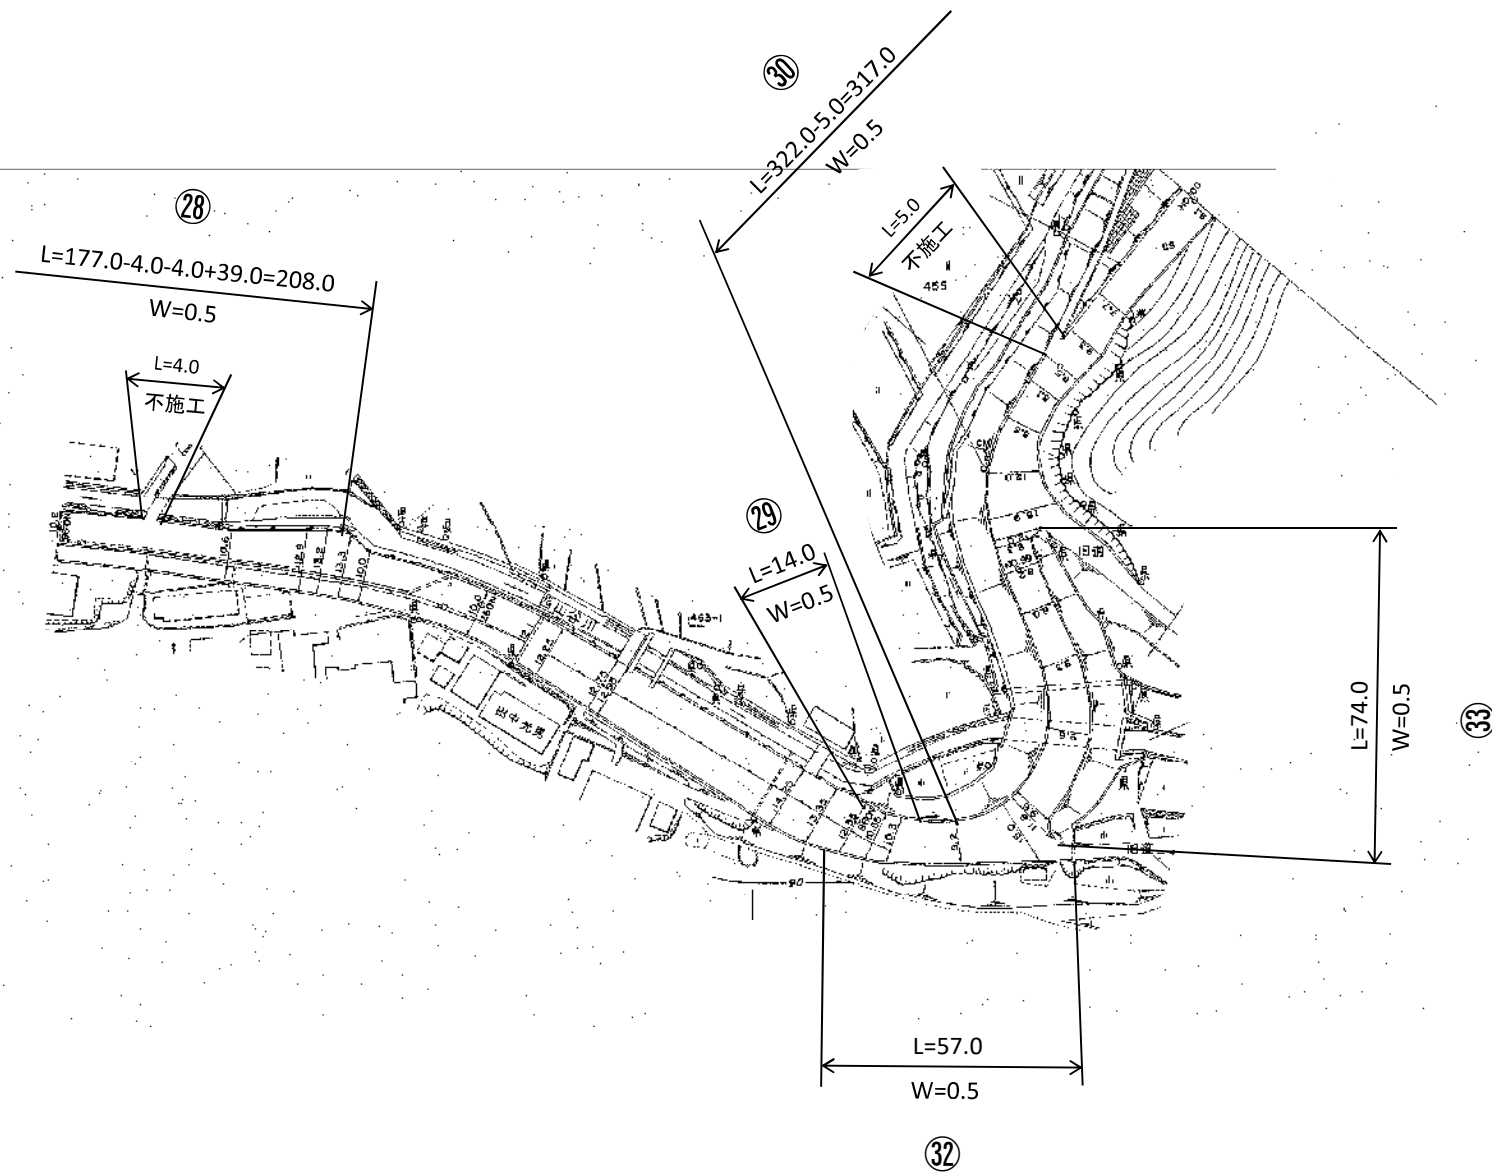

主要地方道(1071) 建部大井線 平面図

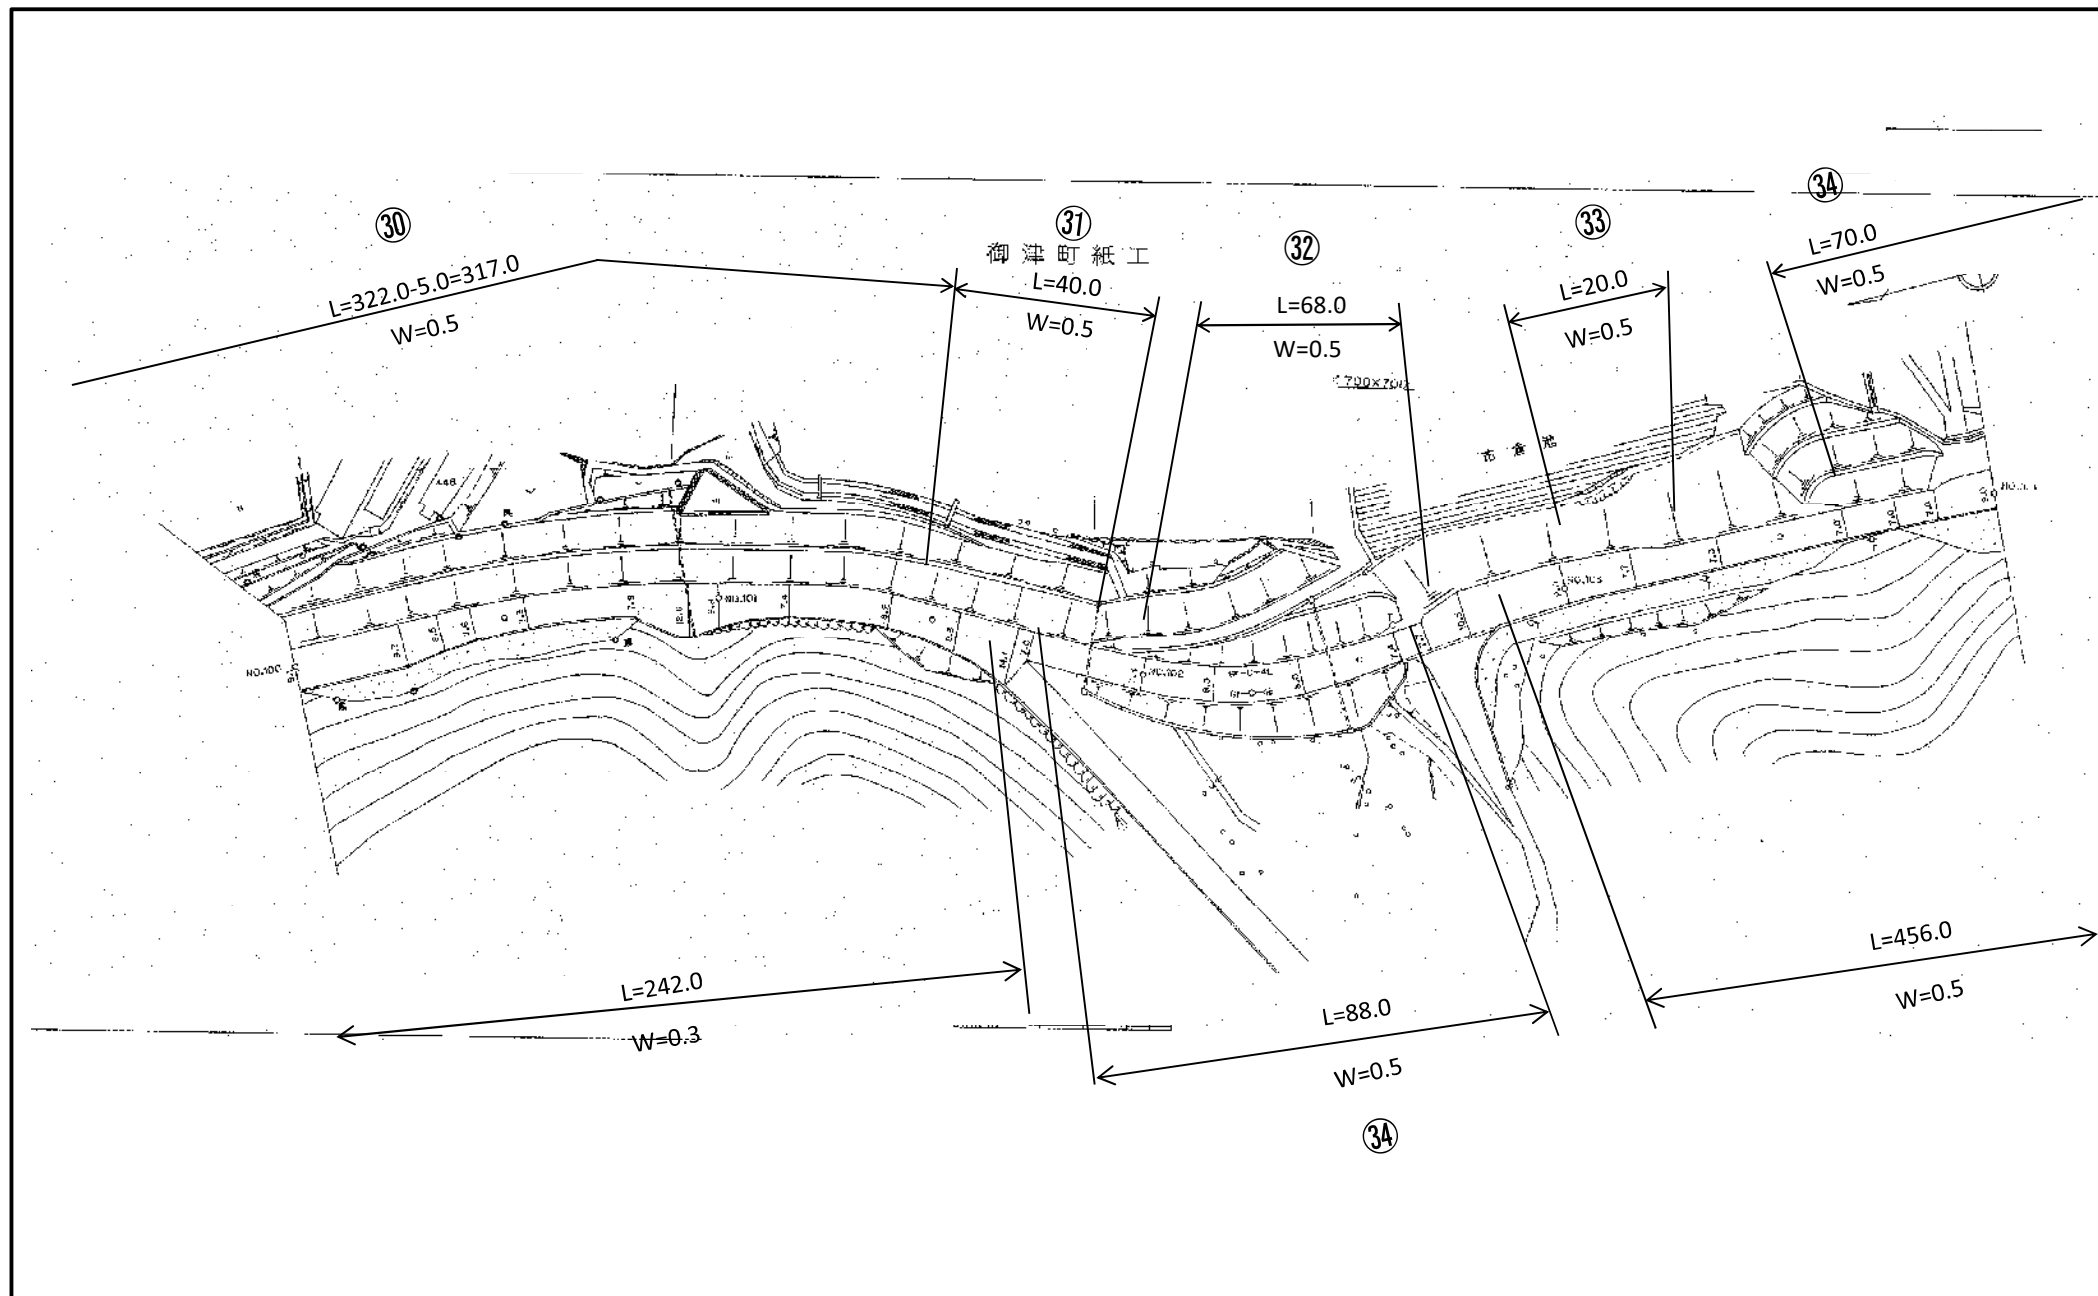

主要地方道(1071) 建部大井線 平面図

26 27 28

36

$L=327.0-2.0-2.0-11.0-17.0-11.0$
 $=284.0$

$W=0.5$

$L=2.0$
不施工

35


$L=302.0$

$W=0.5$

34

$L=70.0$

$W=0.5$

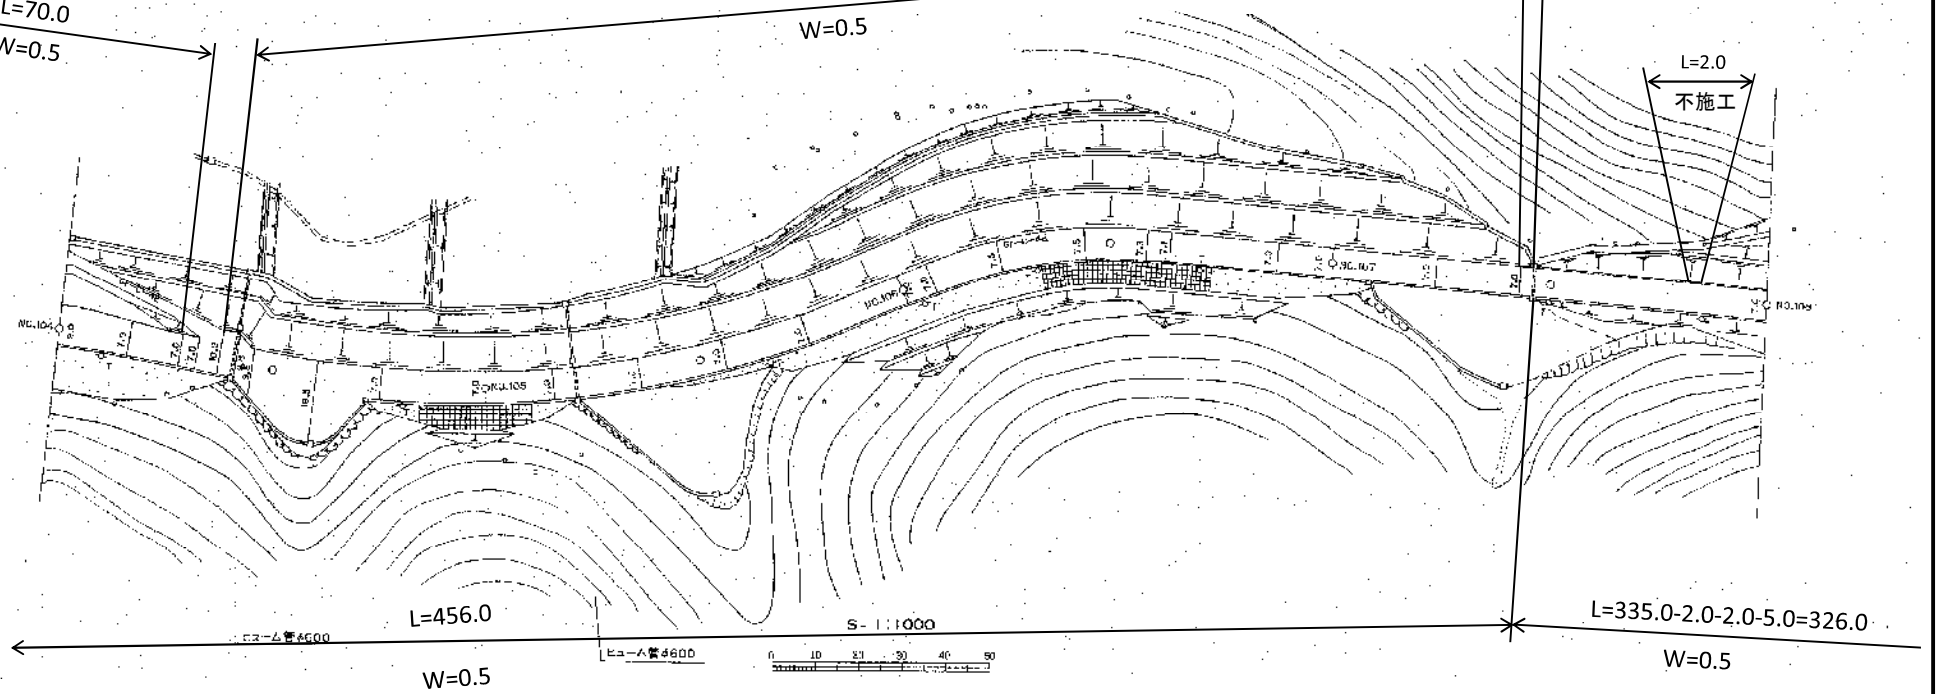

35

主要地方道(1071) 建部大井線 平面図

27 28 29

36

$$L=327.0-2.0-2.0-11.0-17.0-11.0=284.0$$

W=0.5

L=2.0
不施工

L=11.0
不施工

L=17.0
不施工

L=11.0
不施工

(一)
勝尾宇甘線

L=2.0
不施工

L=2.0
不施工

L=5.0
不施工

$$L=335.0-2.0-2.0-5.0=326.0$$

W=0.5

L=15.0
W=0.5

L=21.0
W=0.5


36

37

35


主要地方道(1071) 建部大井線 平面図

28 29 30

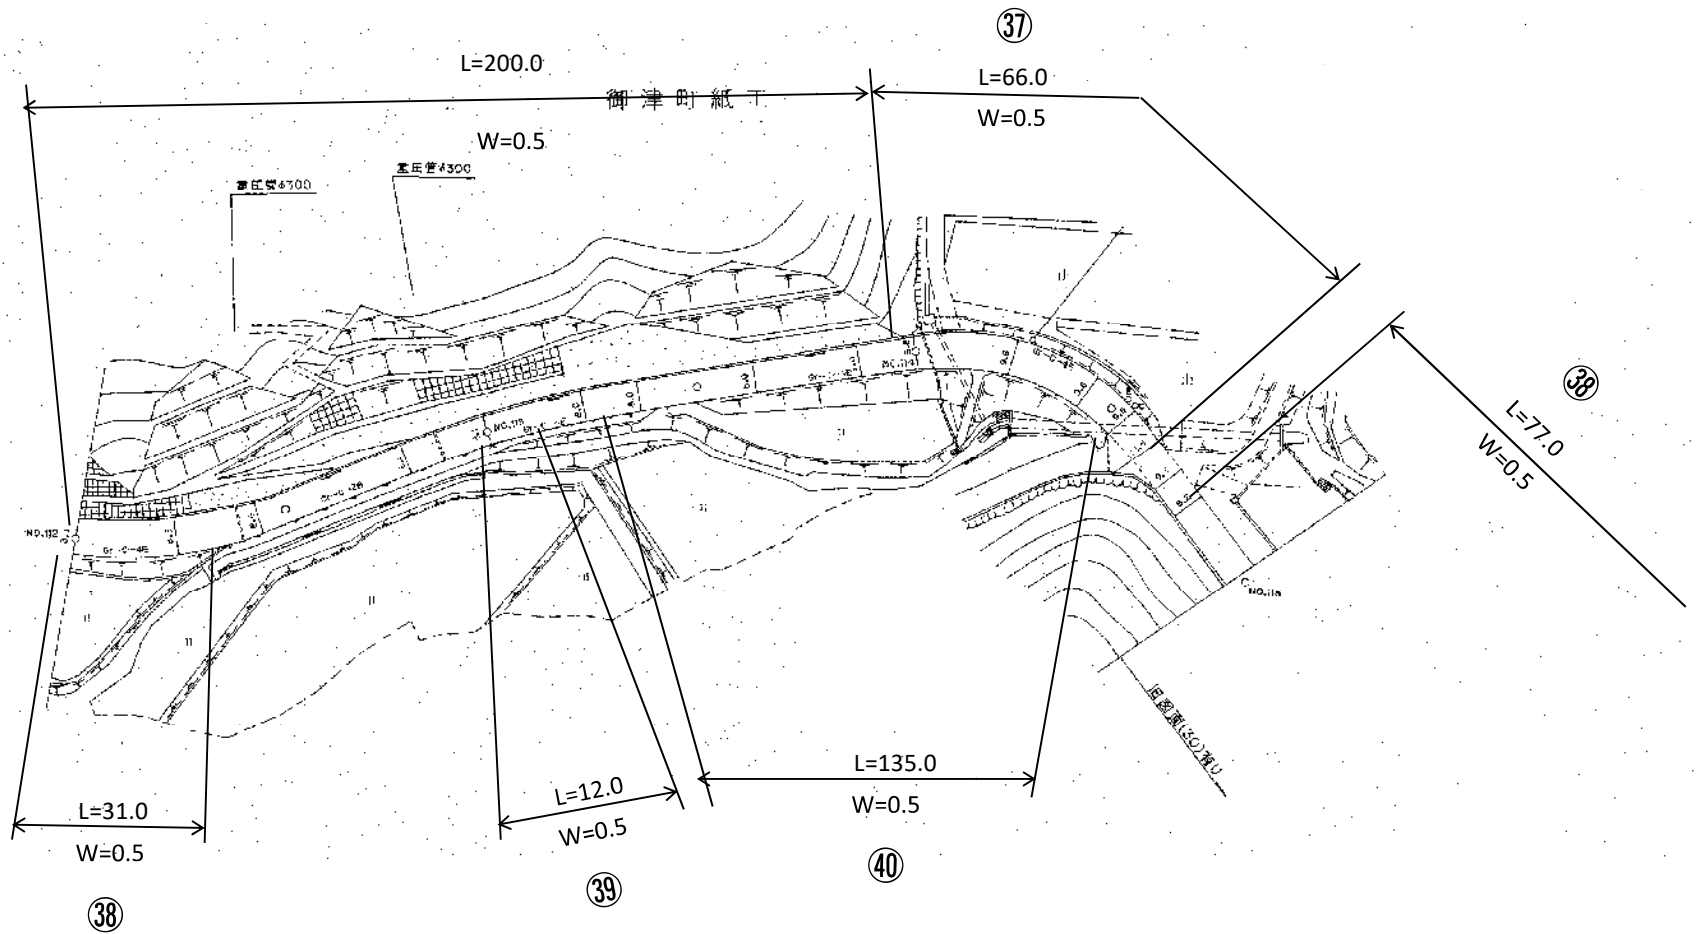


建部大井線 平面図 No. 30

29 30 31

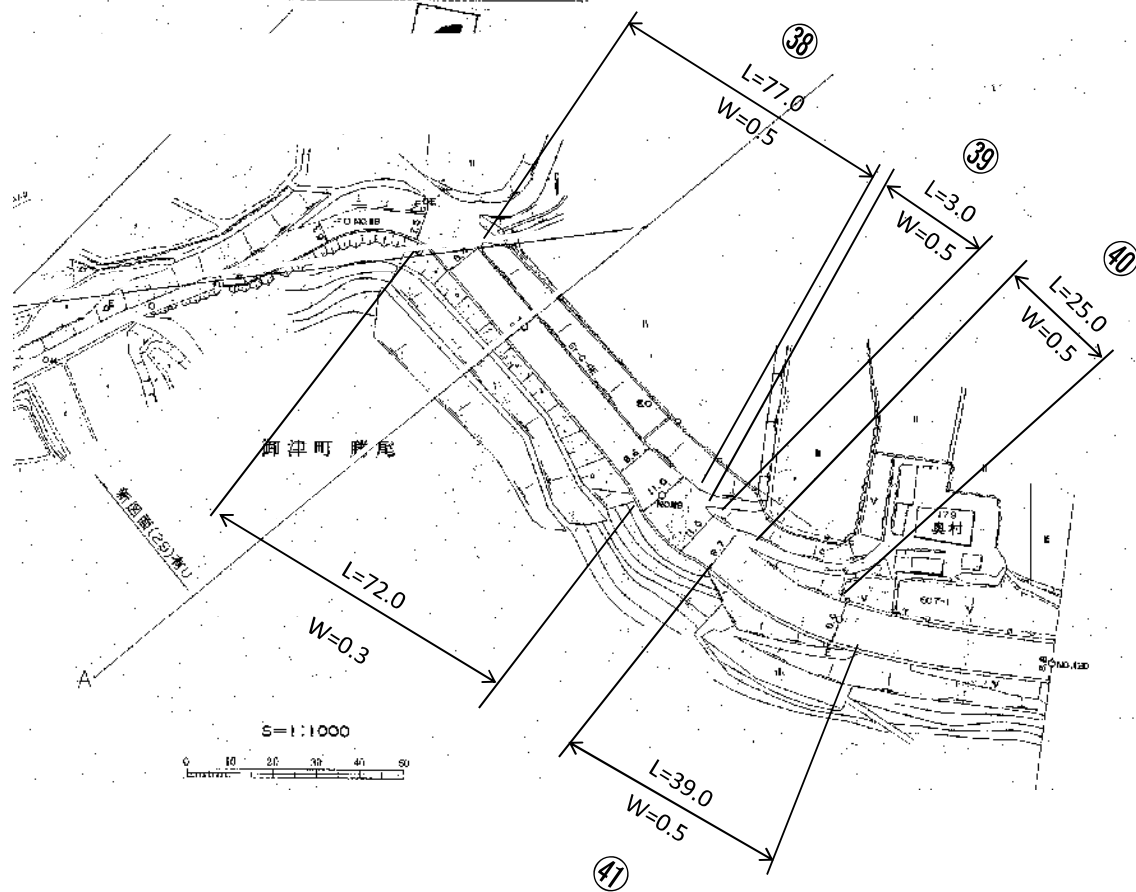

主要地方道(1071) 建部大井線 平面図

30 31 32

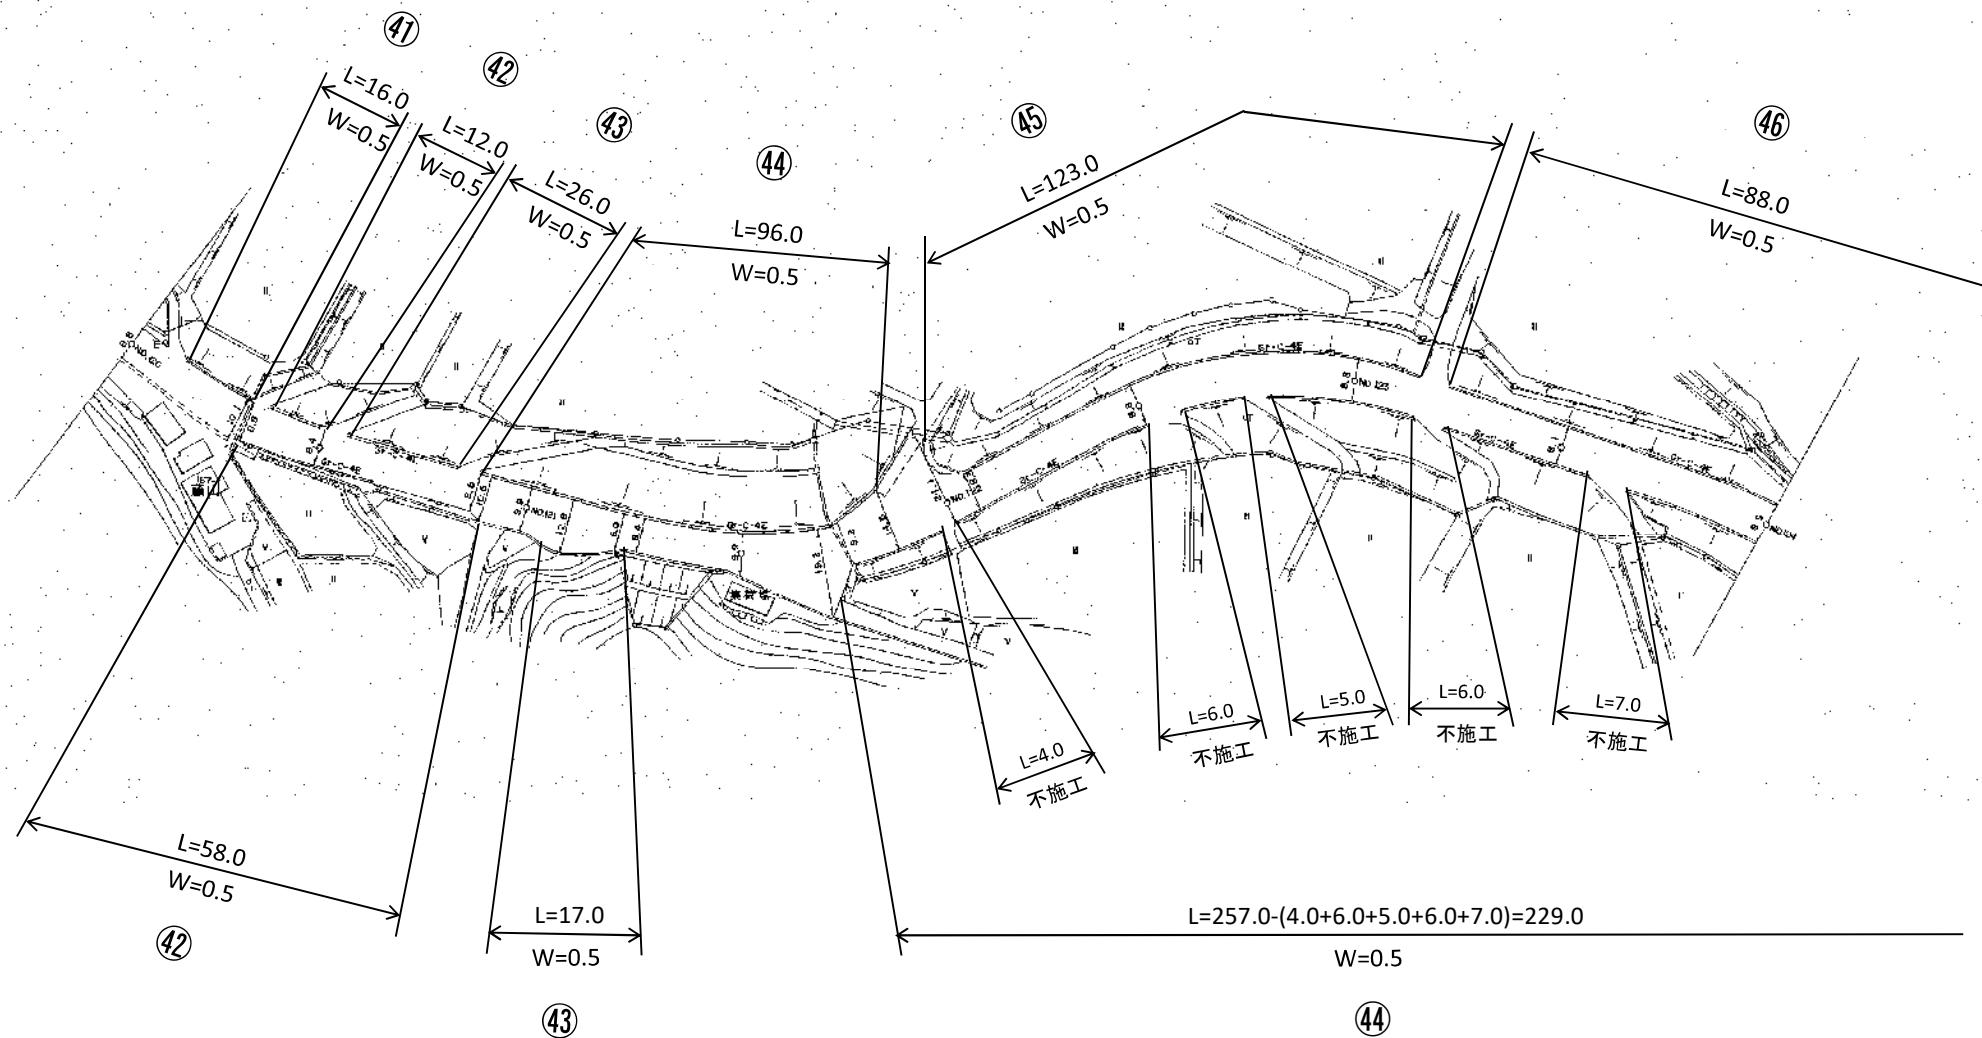

主要地方道(1071) 建部大井線平面図

