


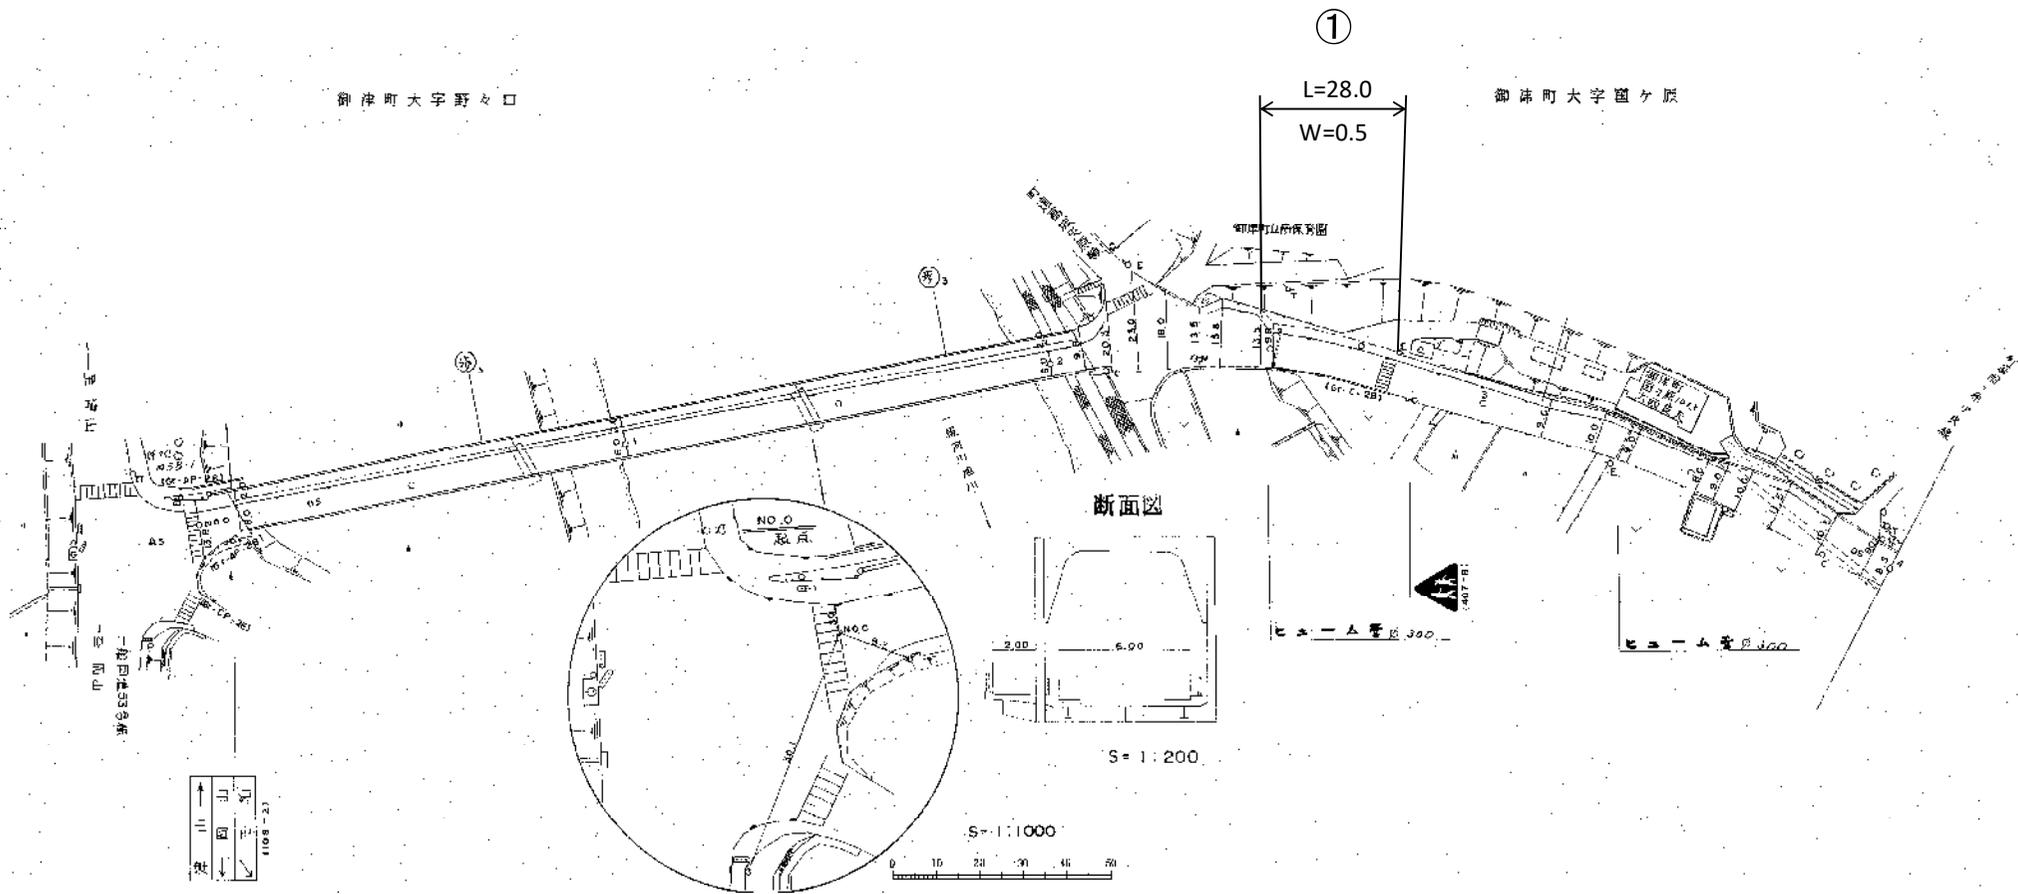


# 主要地方道 (1081) 東岡山御津線平面図



# 主要地方道 (1081) 東岡山御津線平面図

1 | ② | 3

御津町大字図ヶ原

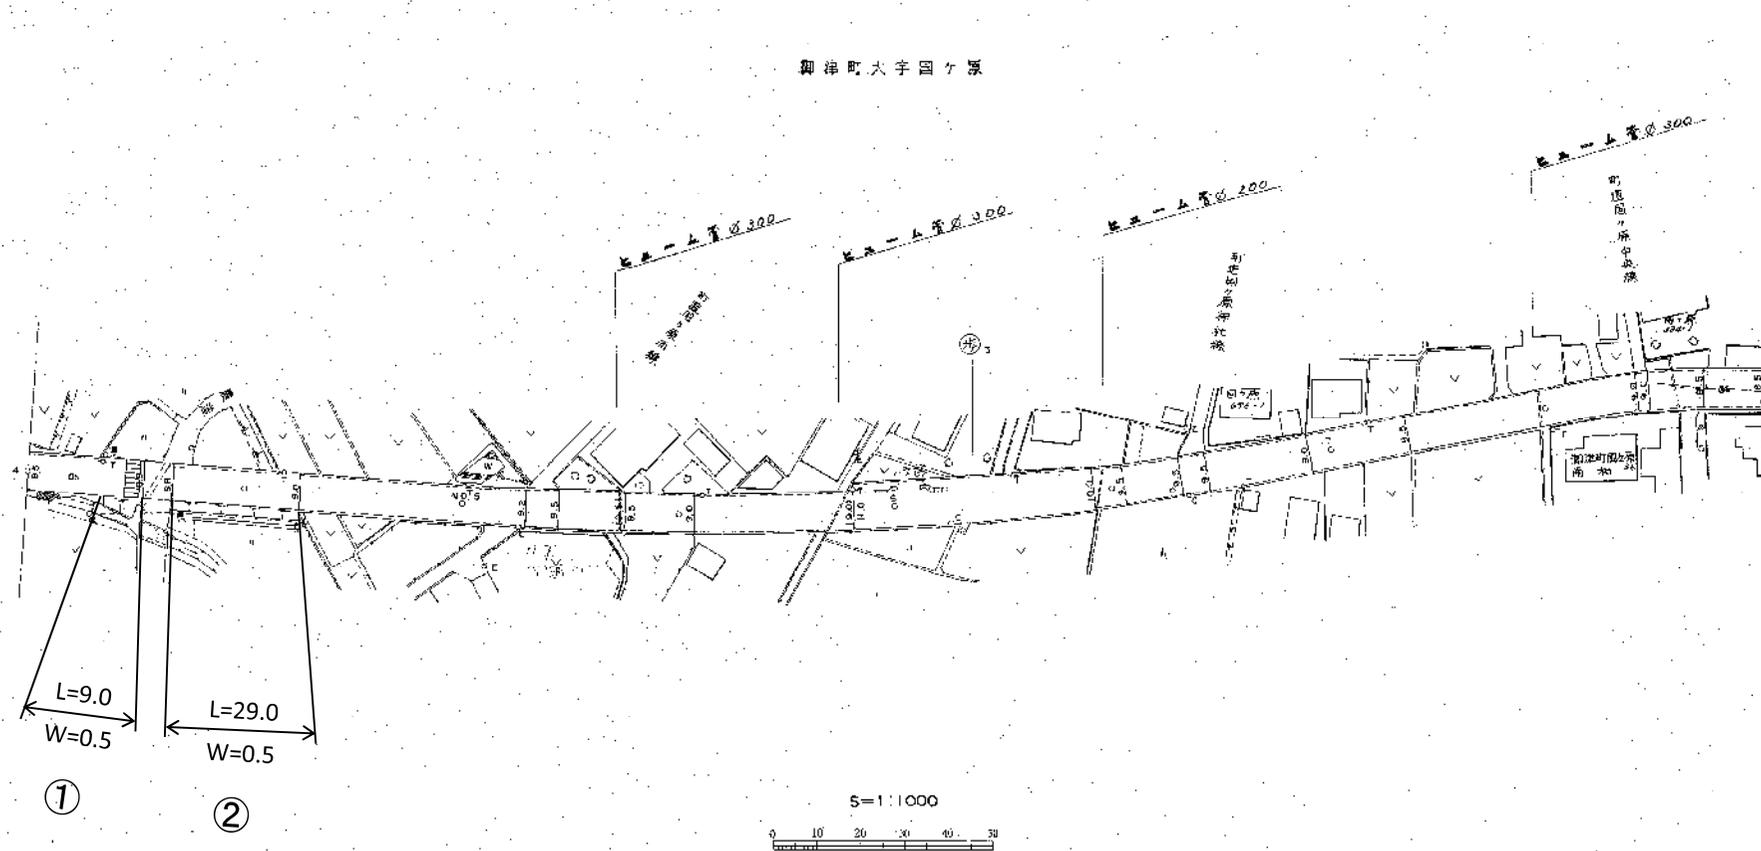

①

②


5=1:1000



# 主要地方道 (1081) 東岡山御津線平面図

2 ③ 4

御津町大字區分原

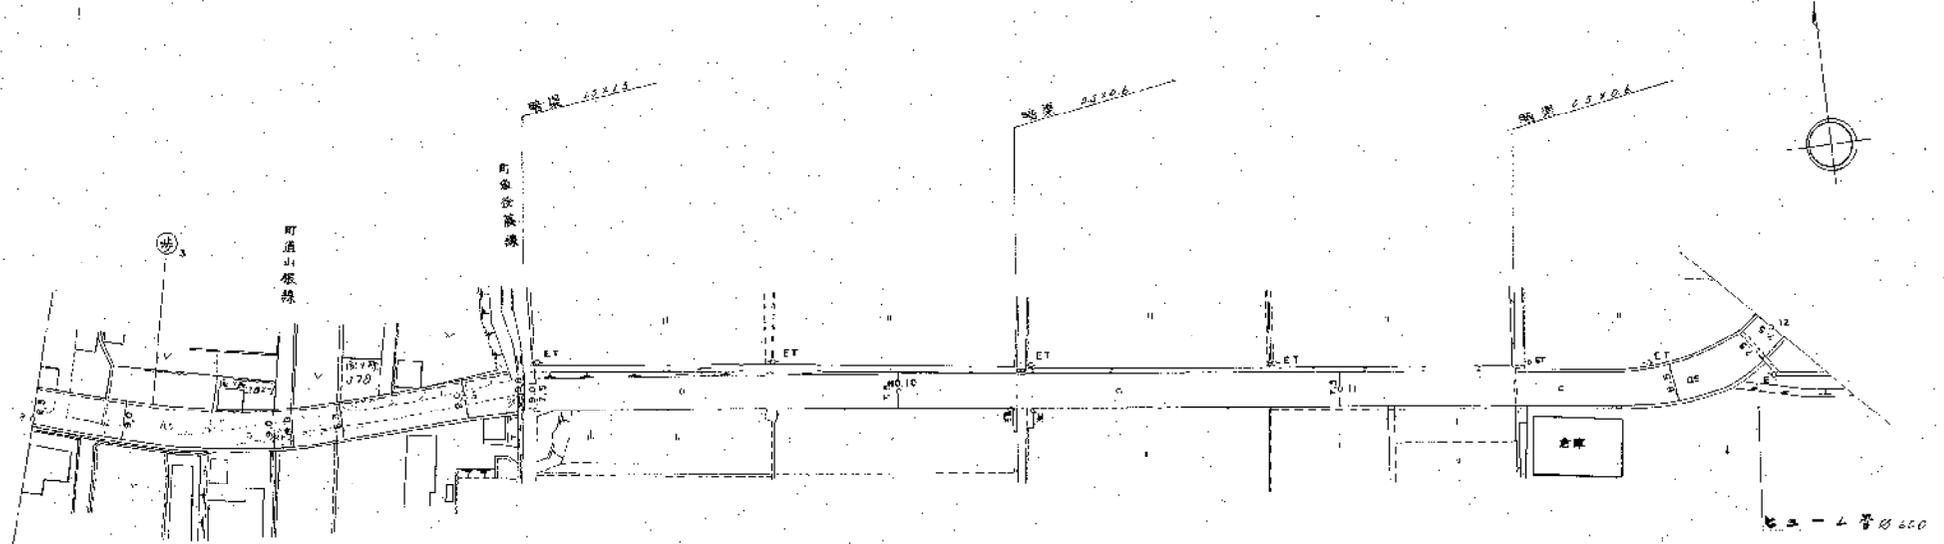


S 1:1000



# 主要地方道 (1081) 東岡山御津線平面図

3 4 5


御津町大字国分原

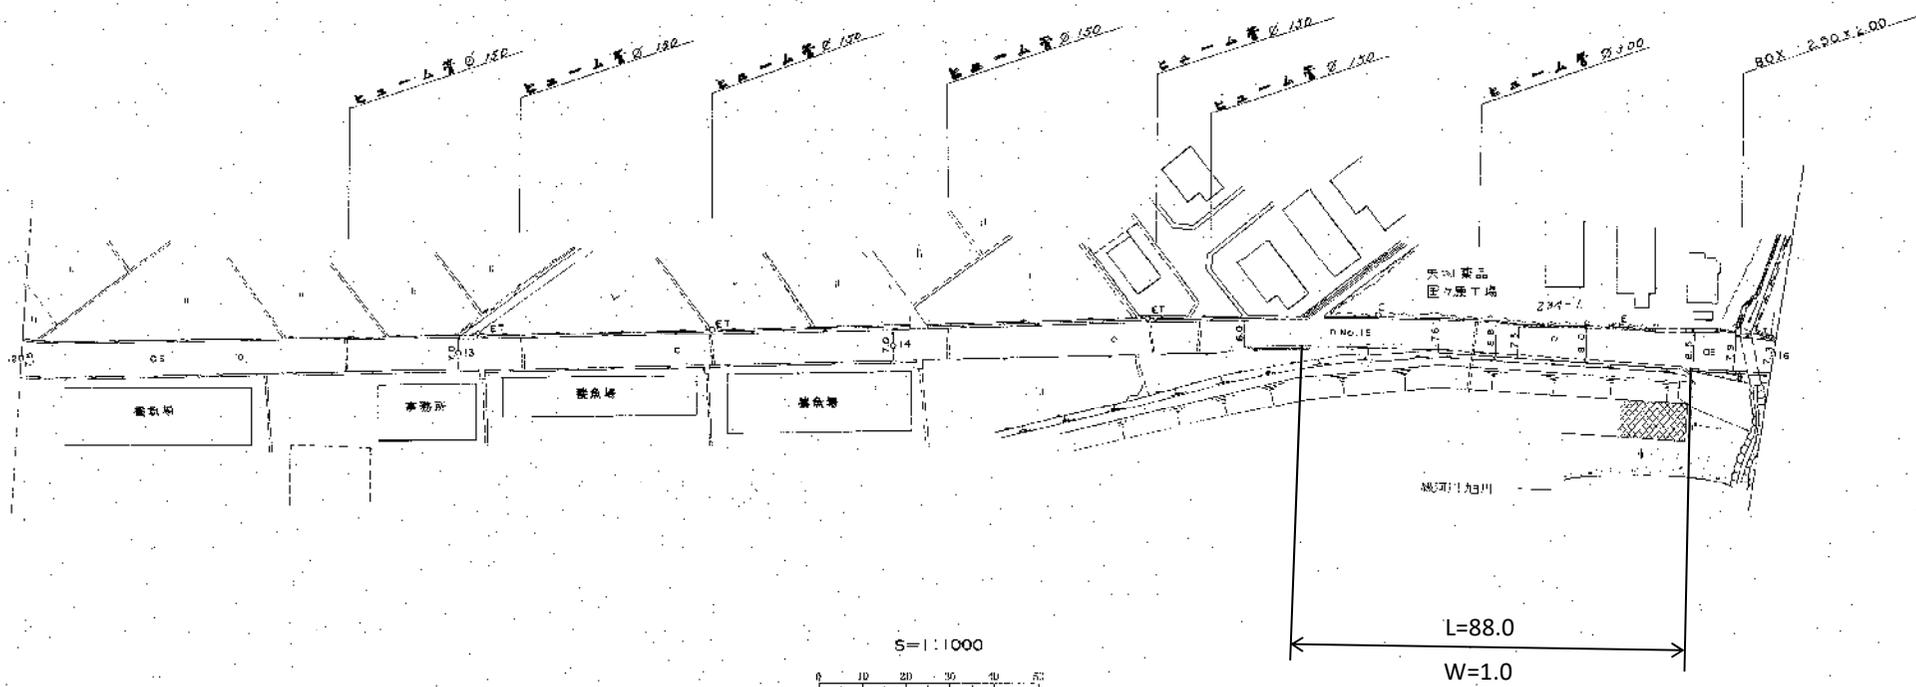


③

# 主要地方道 (1081) 東岡山御津線平面図

4 ⑤ 6

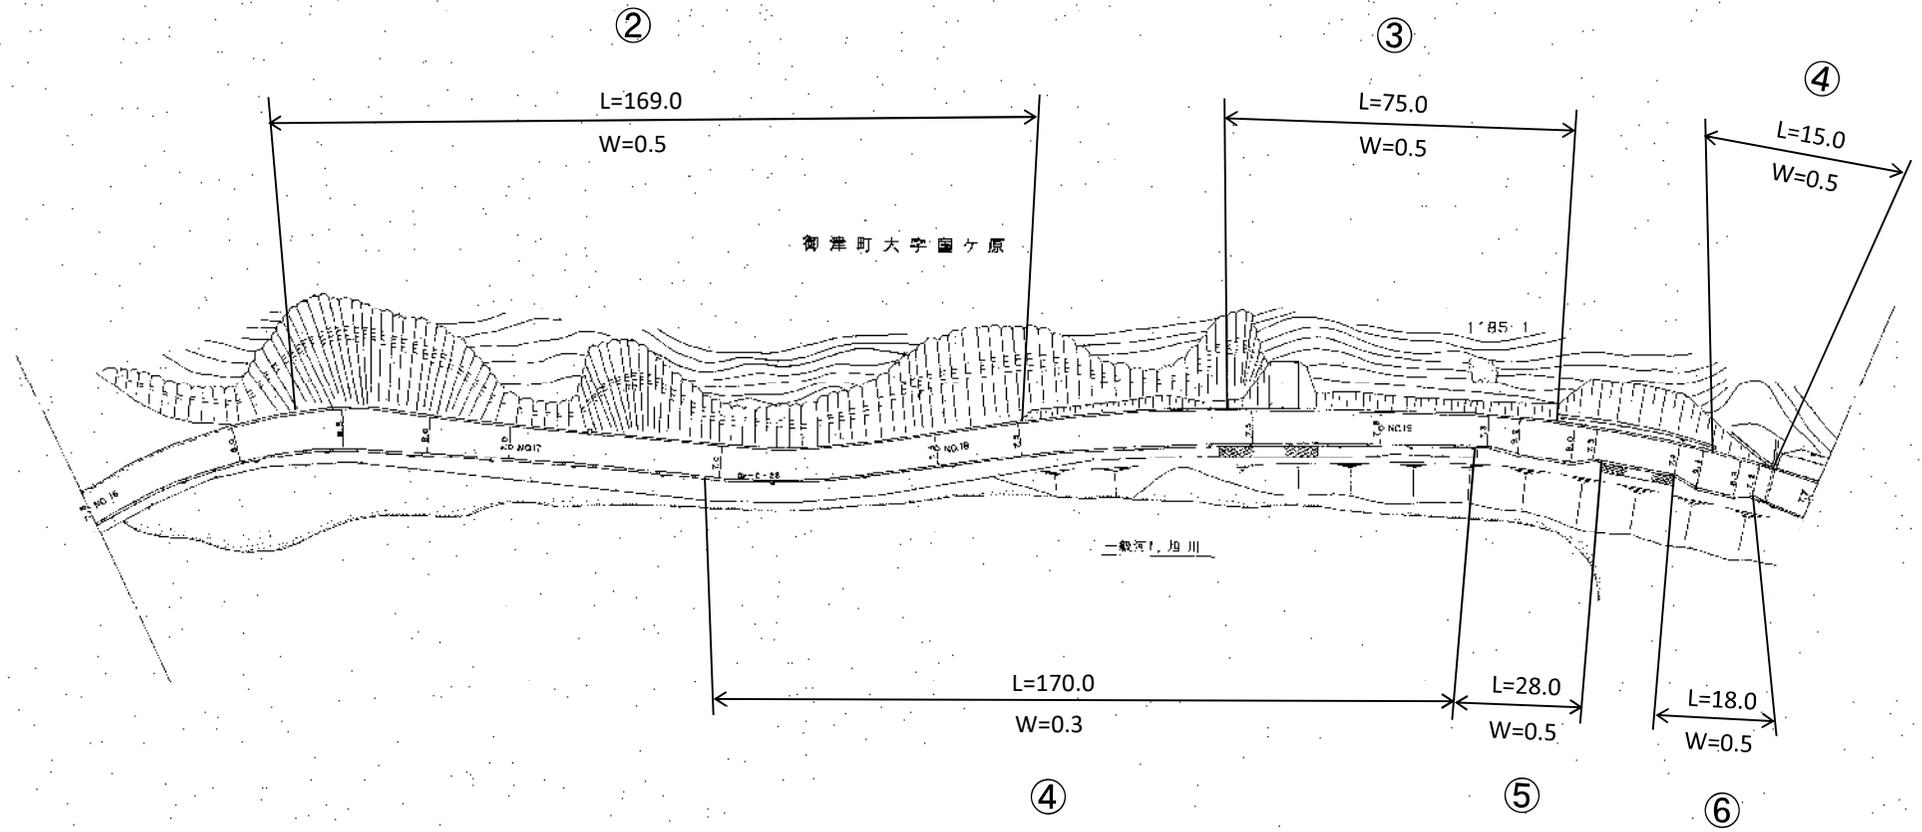

主要地方道 (1081) 東岡山御津線平面図

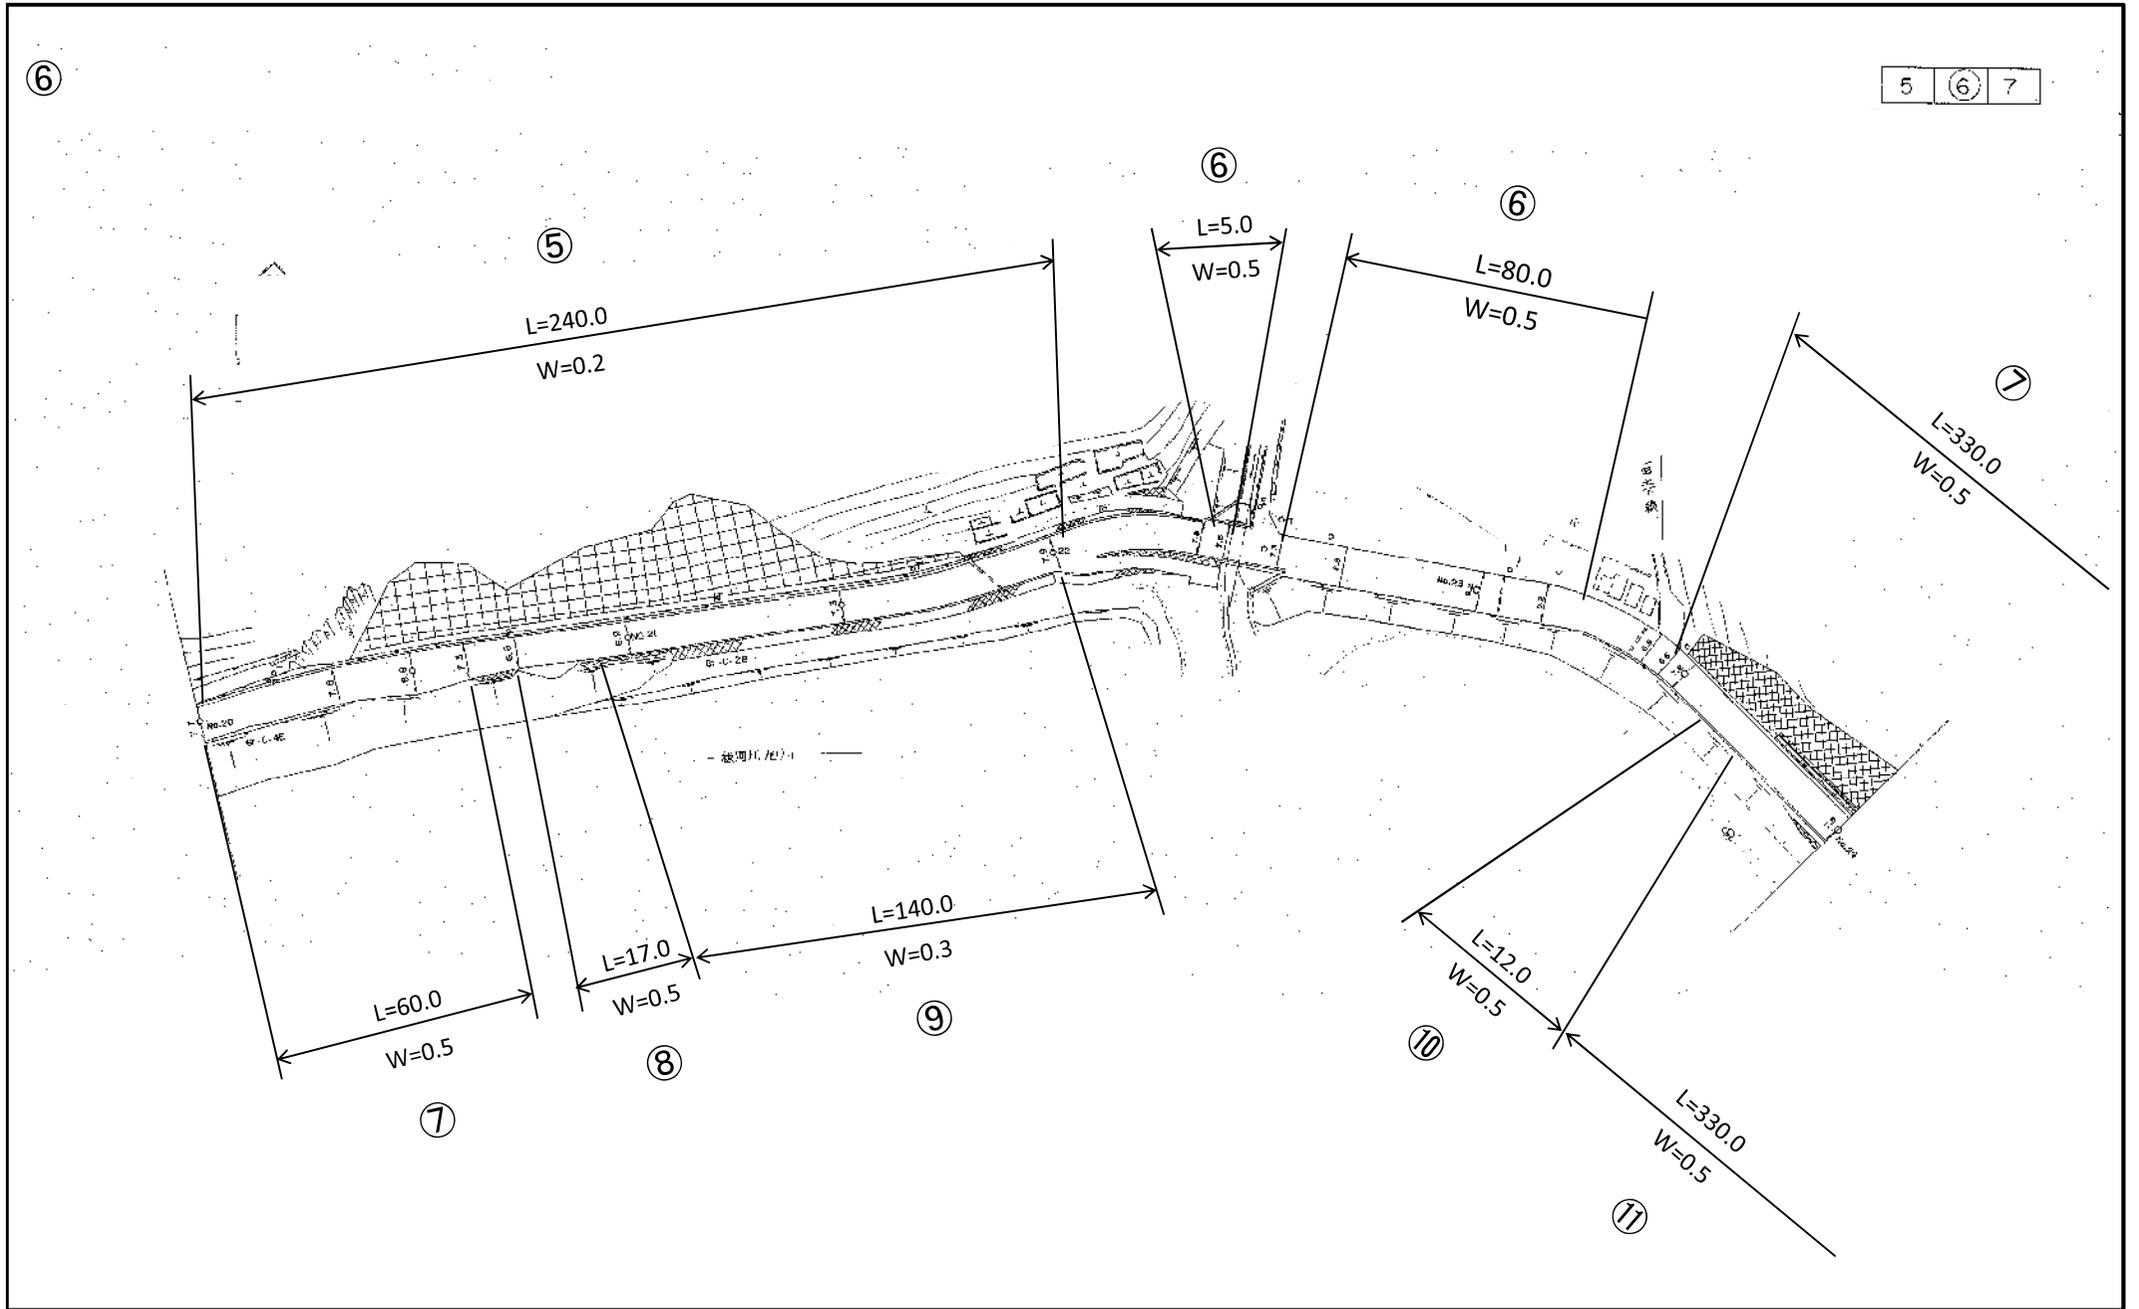

# 主要地方道 (1081) 東岡山御津線平面図

6 7 8

⑦


L=330.0

W=0.5

⑧

L=136.0

W=0.5

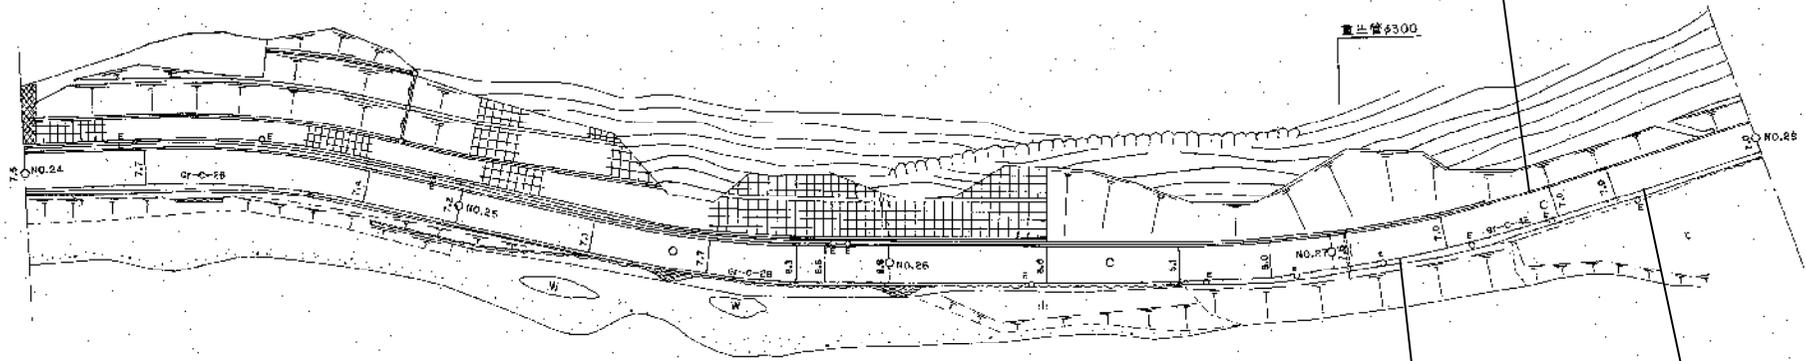

一級河川旭川

L=330.0

W=0.5

⑪

L=52.0

W=0.5(0.3)


⑫

L=112.0

W=1.0(0.8)


⑬

# 主要地方道 (1081) 東岡山御津線平面図

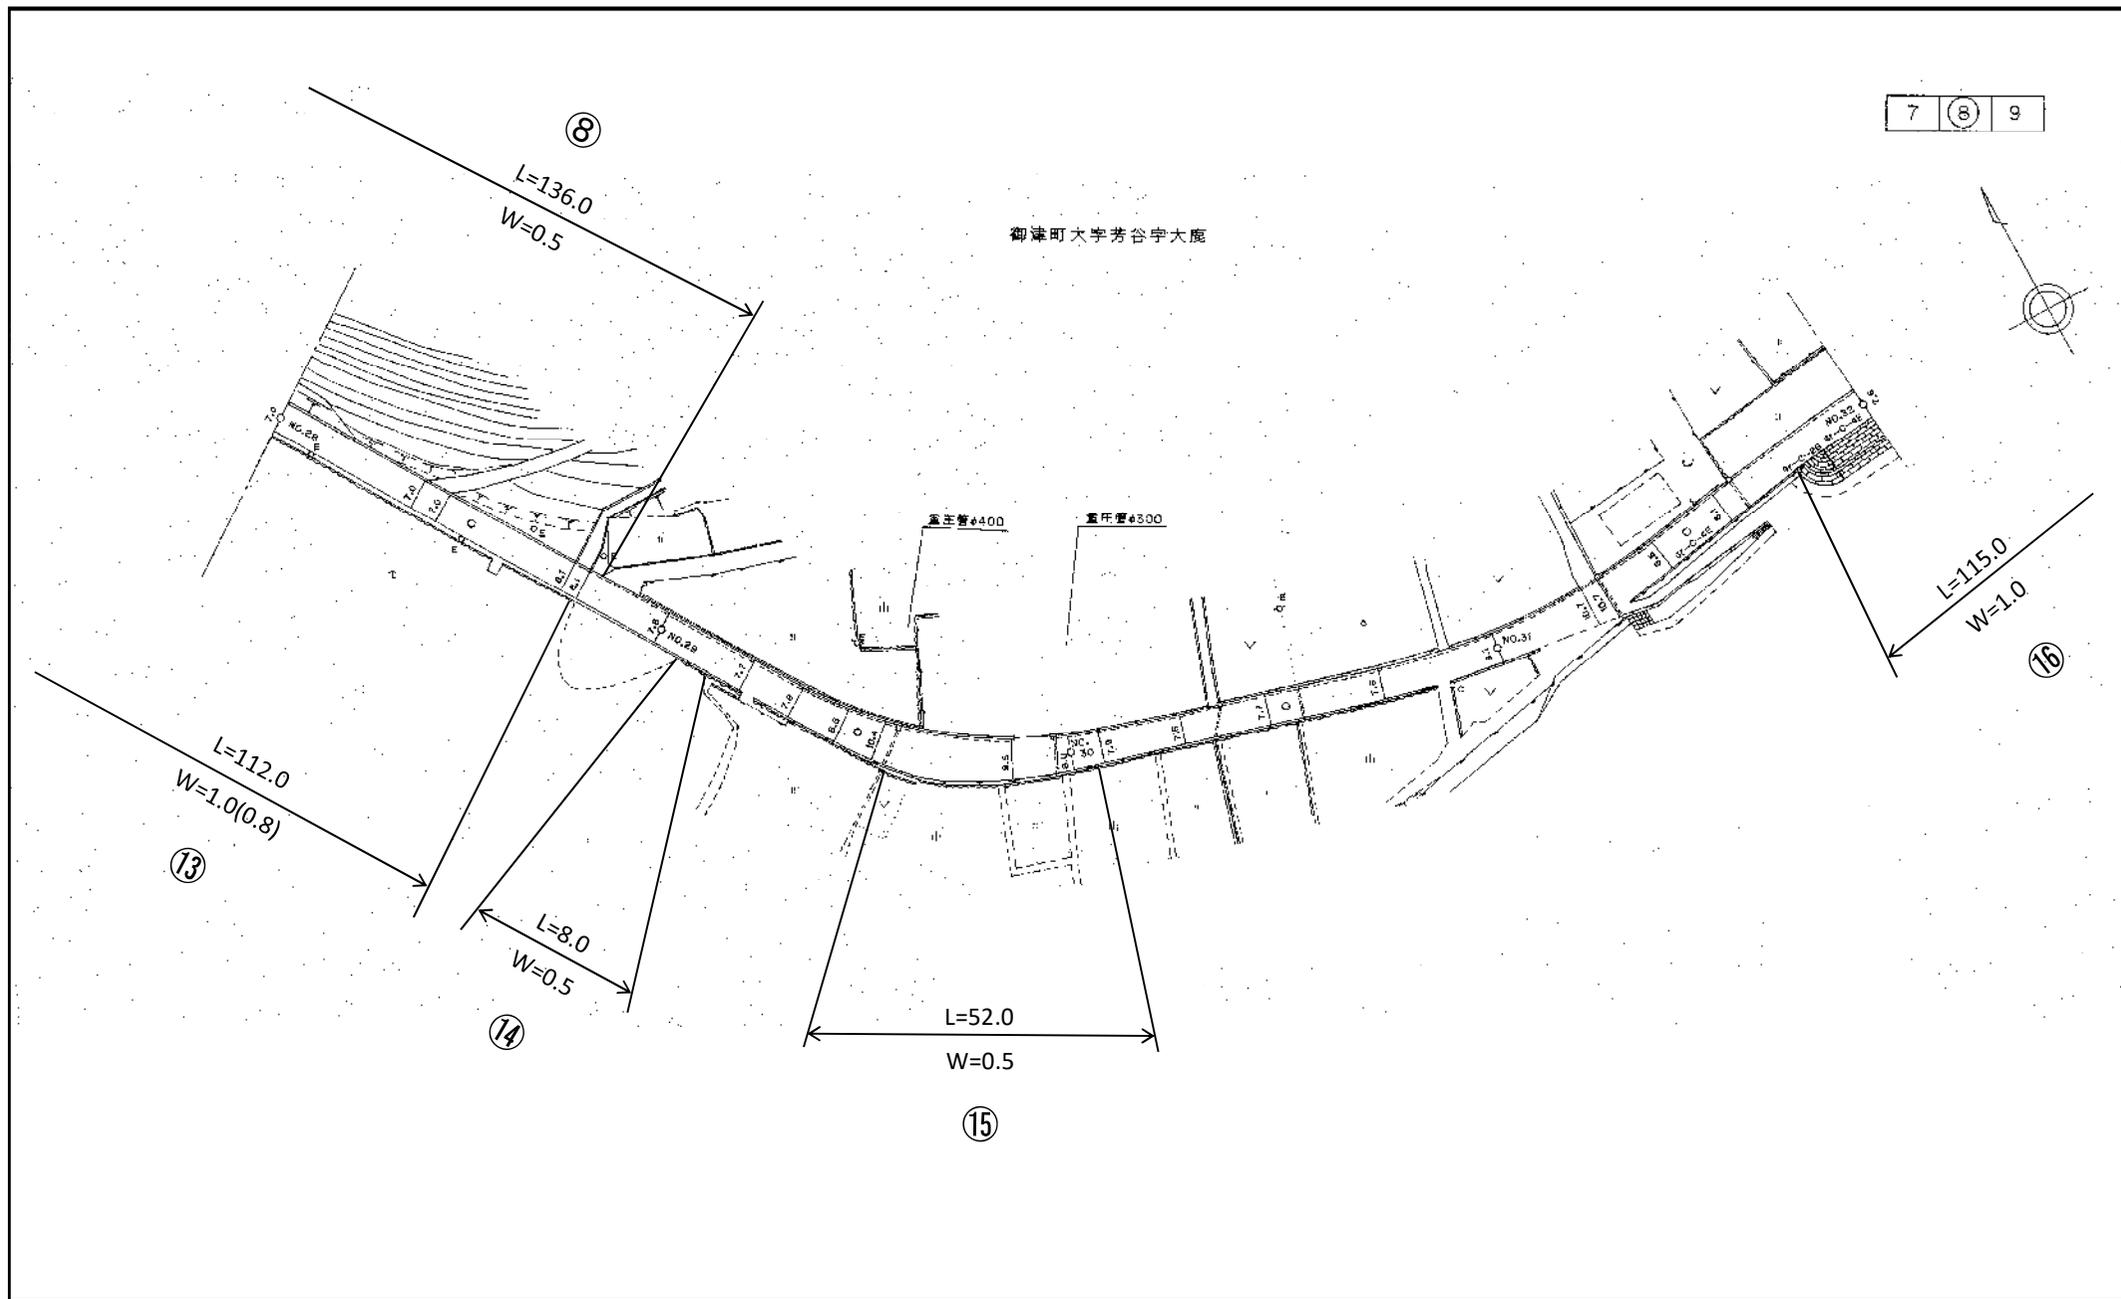



主要地方道 (1081) 東岡山御津線平面図

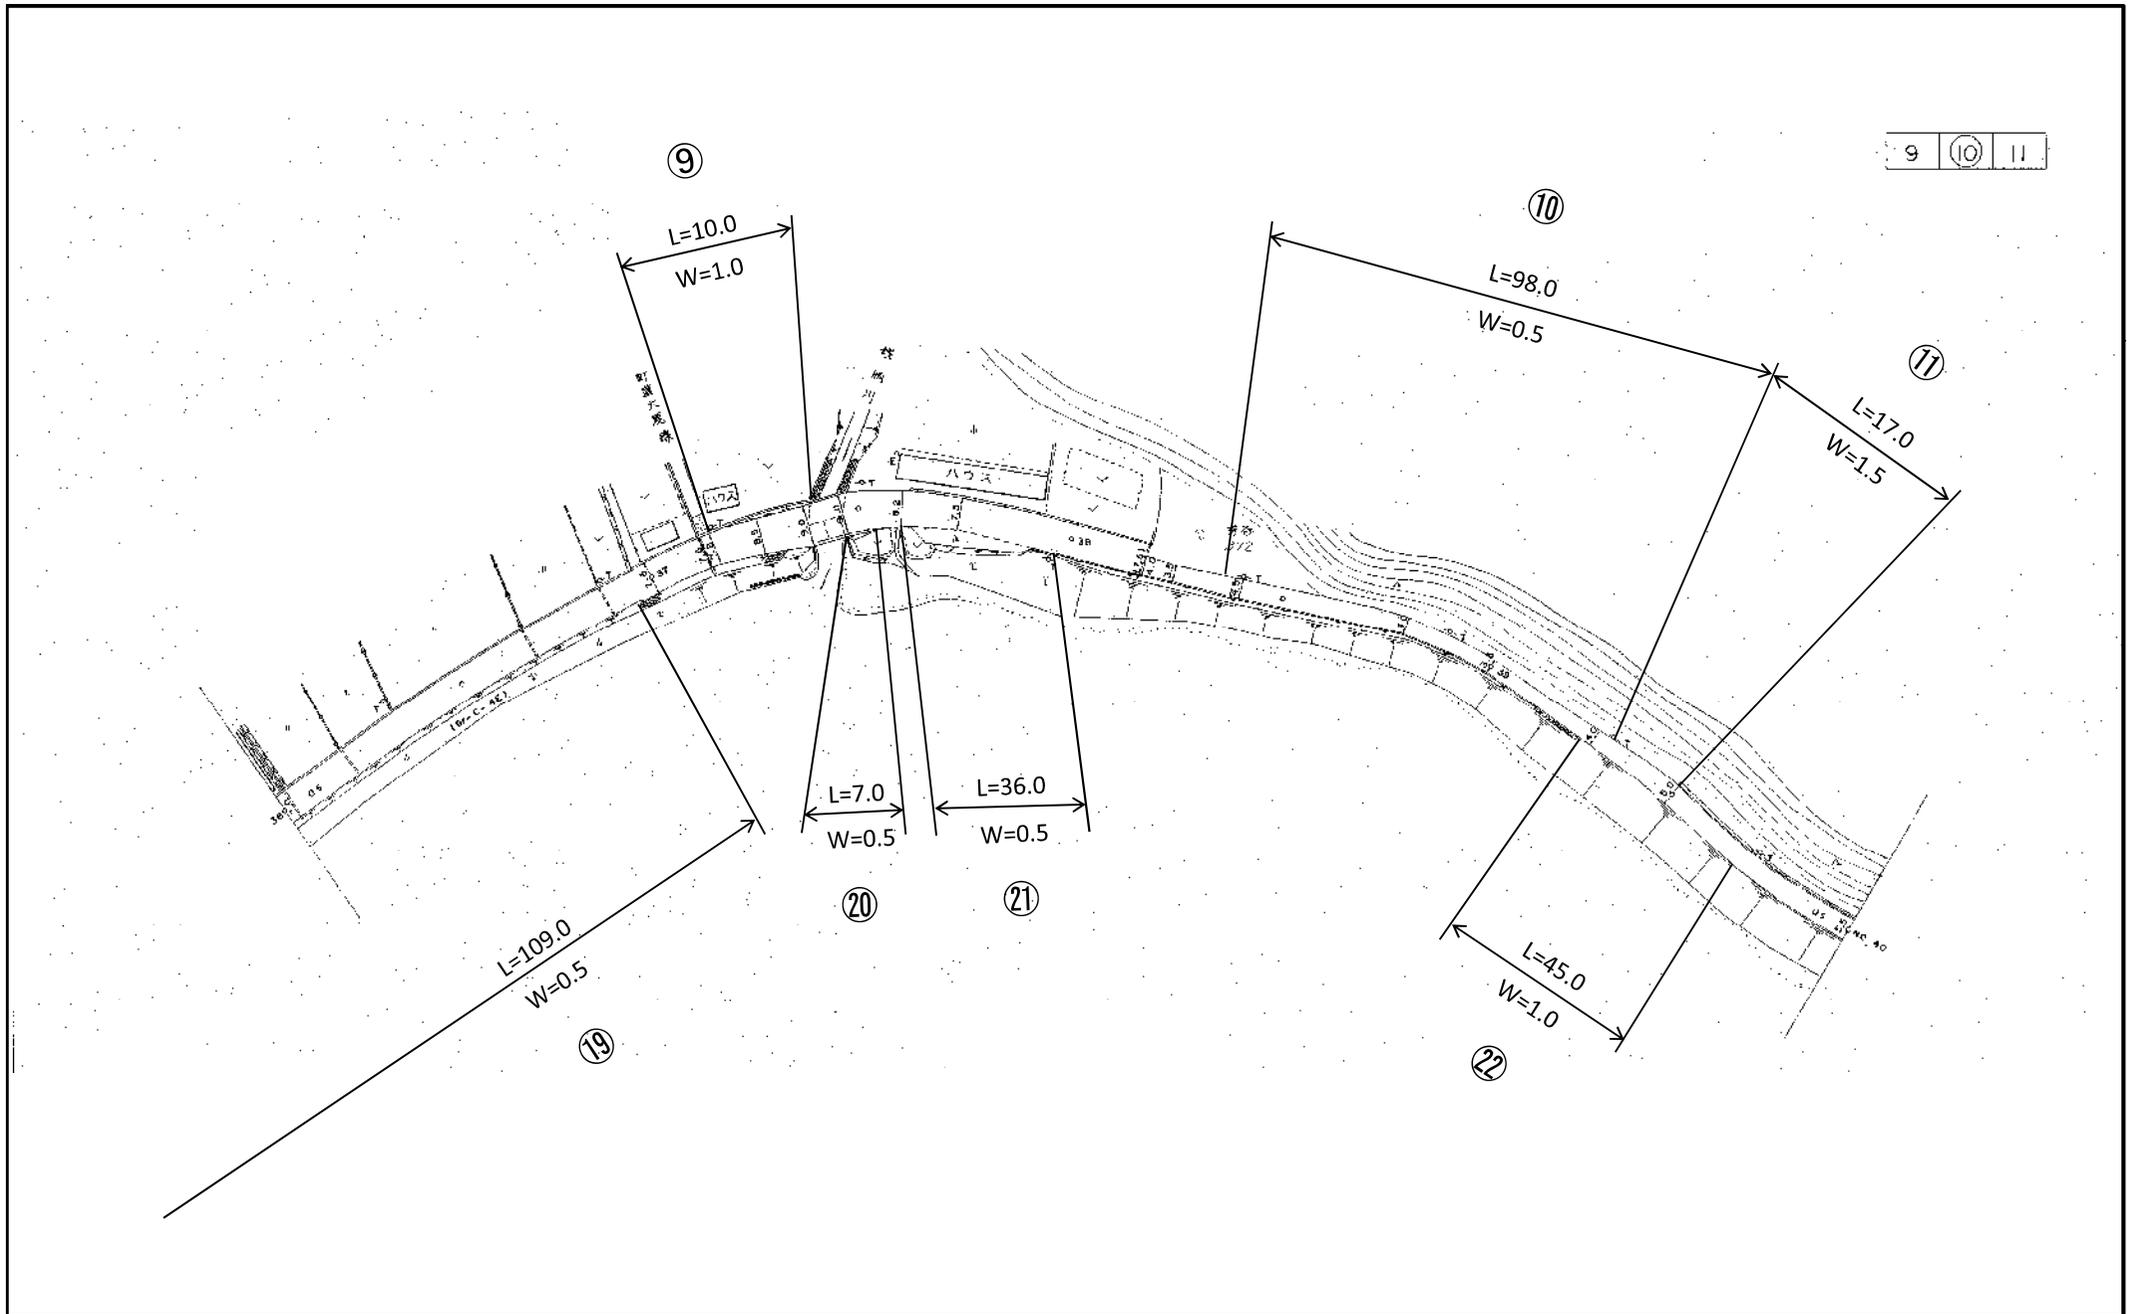

# 主要地方道 (1081) 東岡山御津線平面図

10 11 12

12

御津町大字芳谷

L=298.0  
W=0.5


13

L=98.0  
W=1.5(1.0)


新四州 旭出

L=430.0  
W=0.5

23

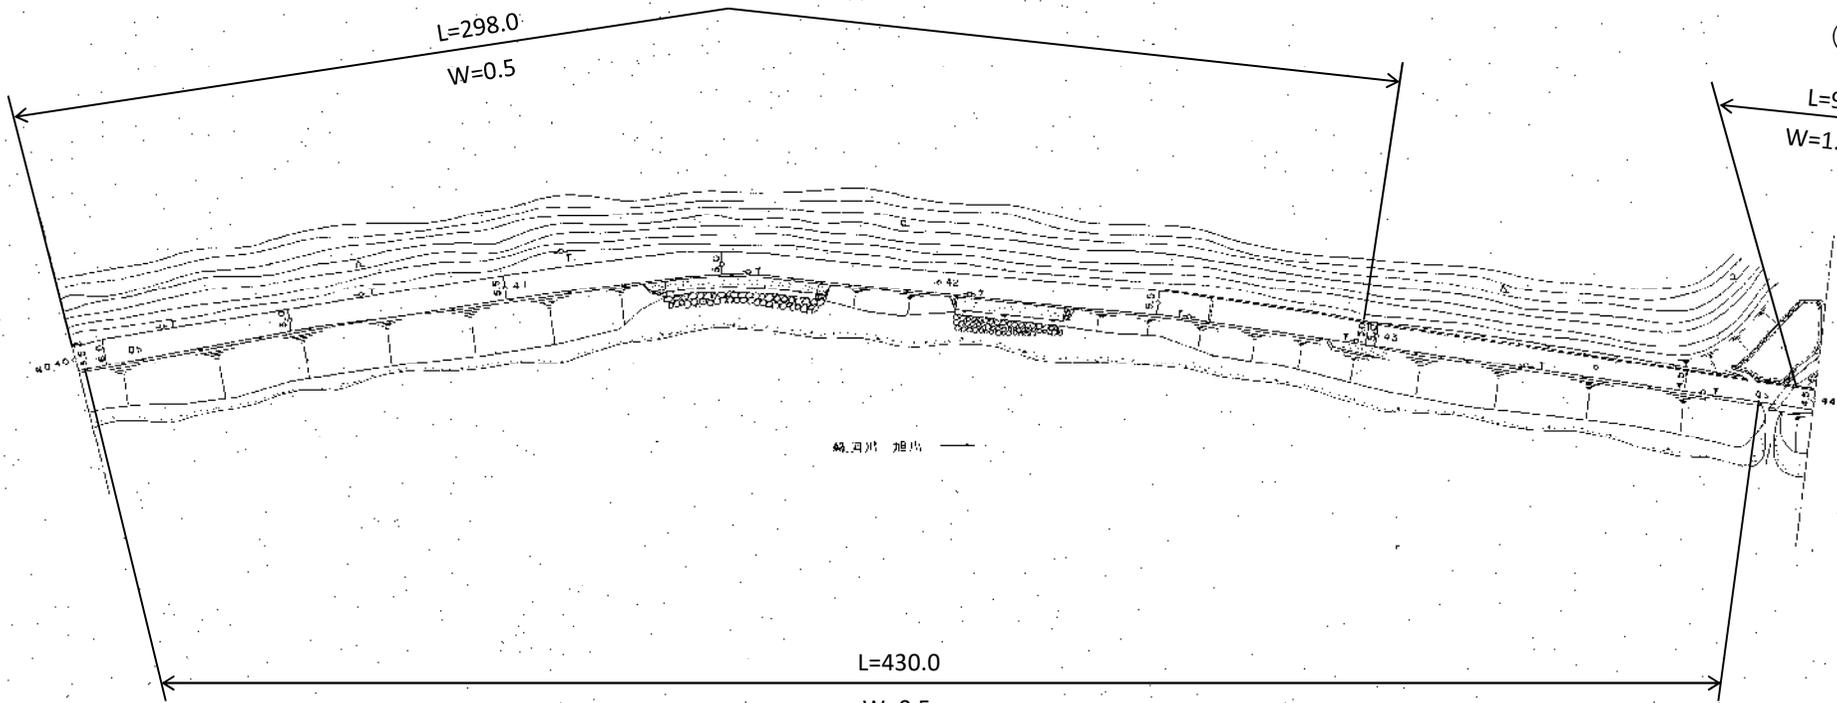


主要地方道 (1081) 東岡山御津線平面図

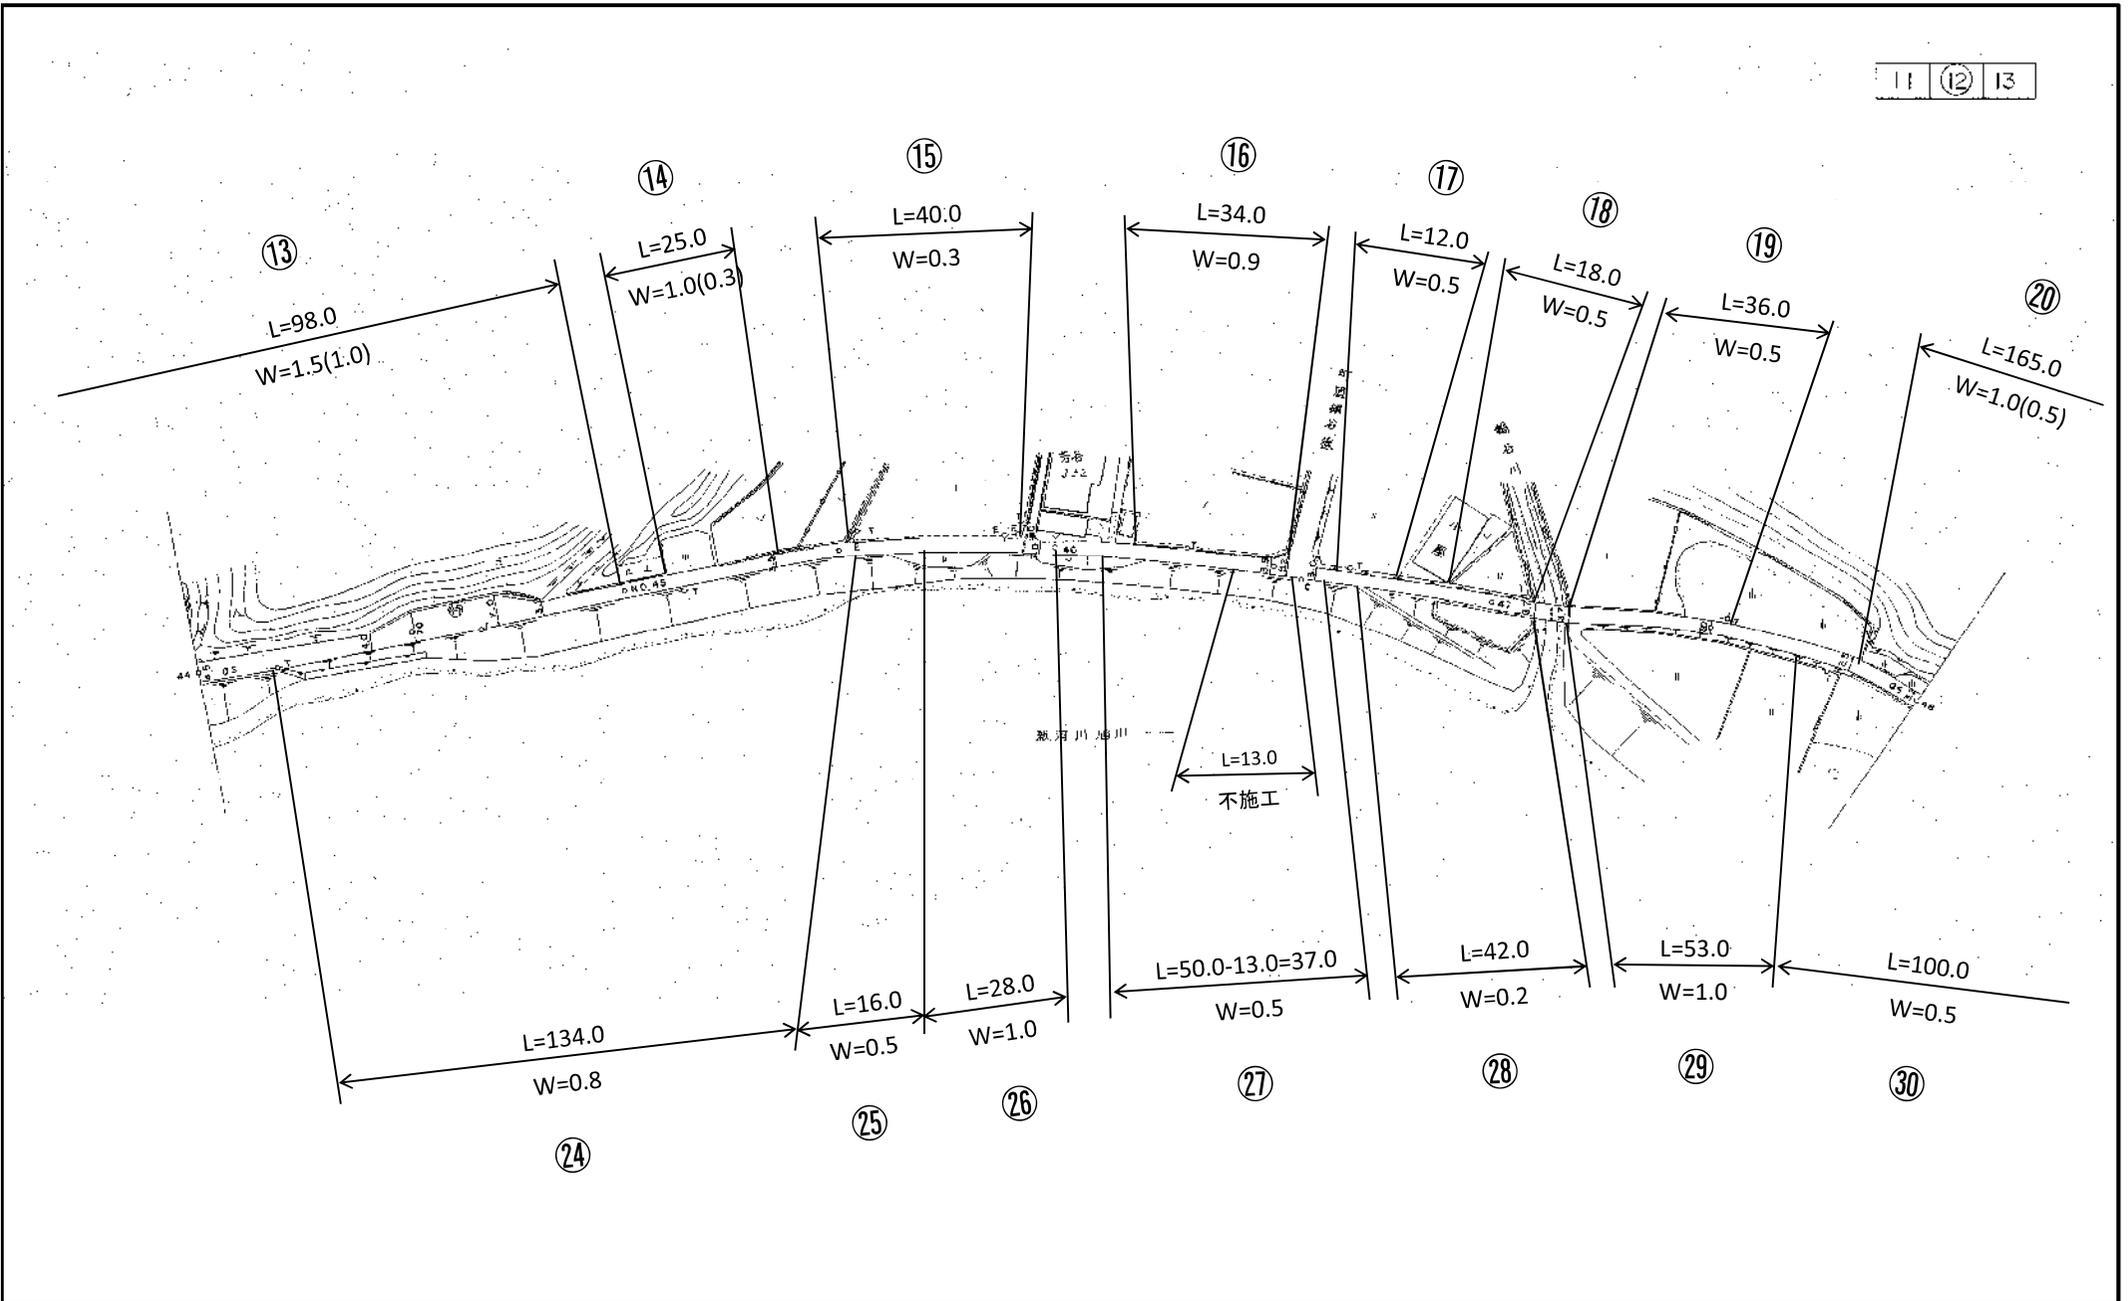


# 主要地方道 (1081) 東岡山御津線平面図

12 13 14

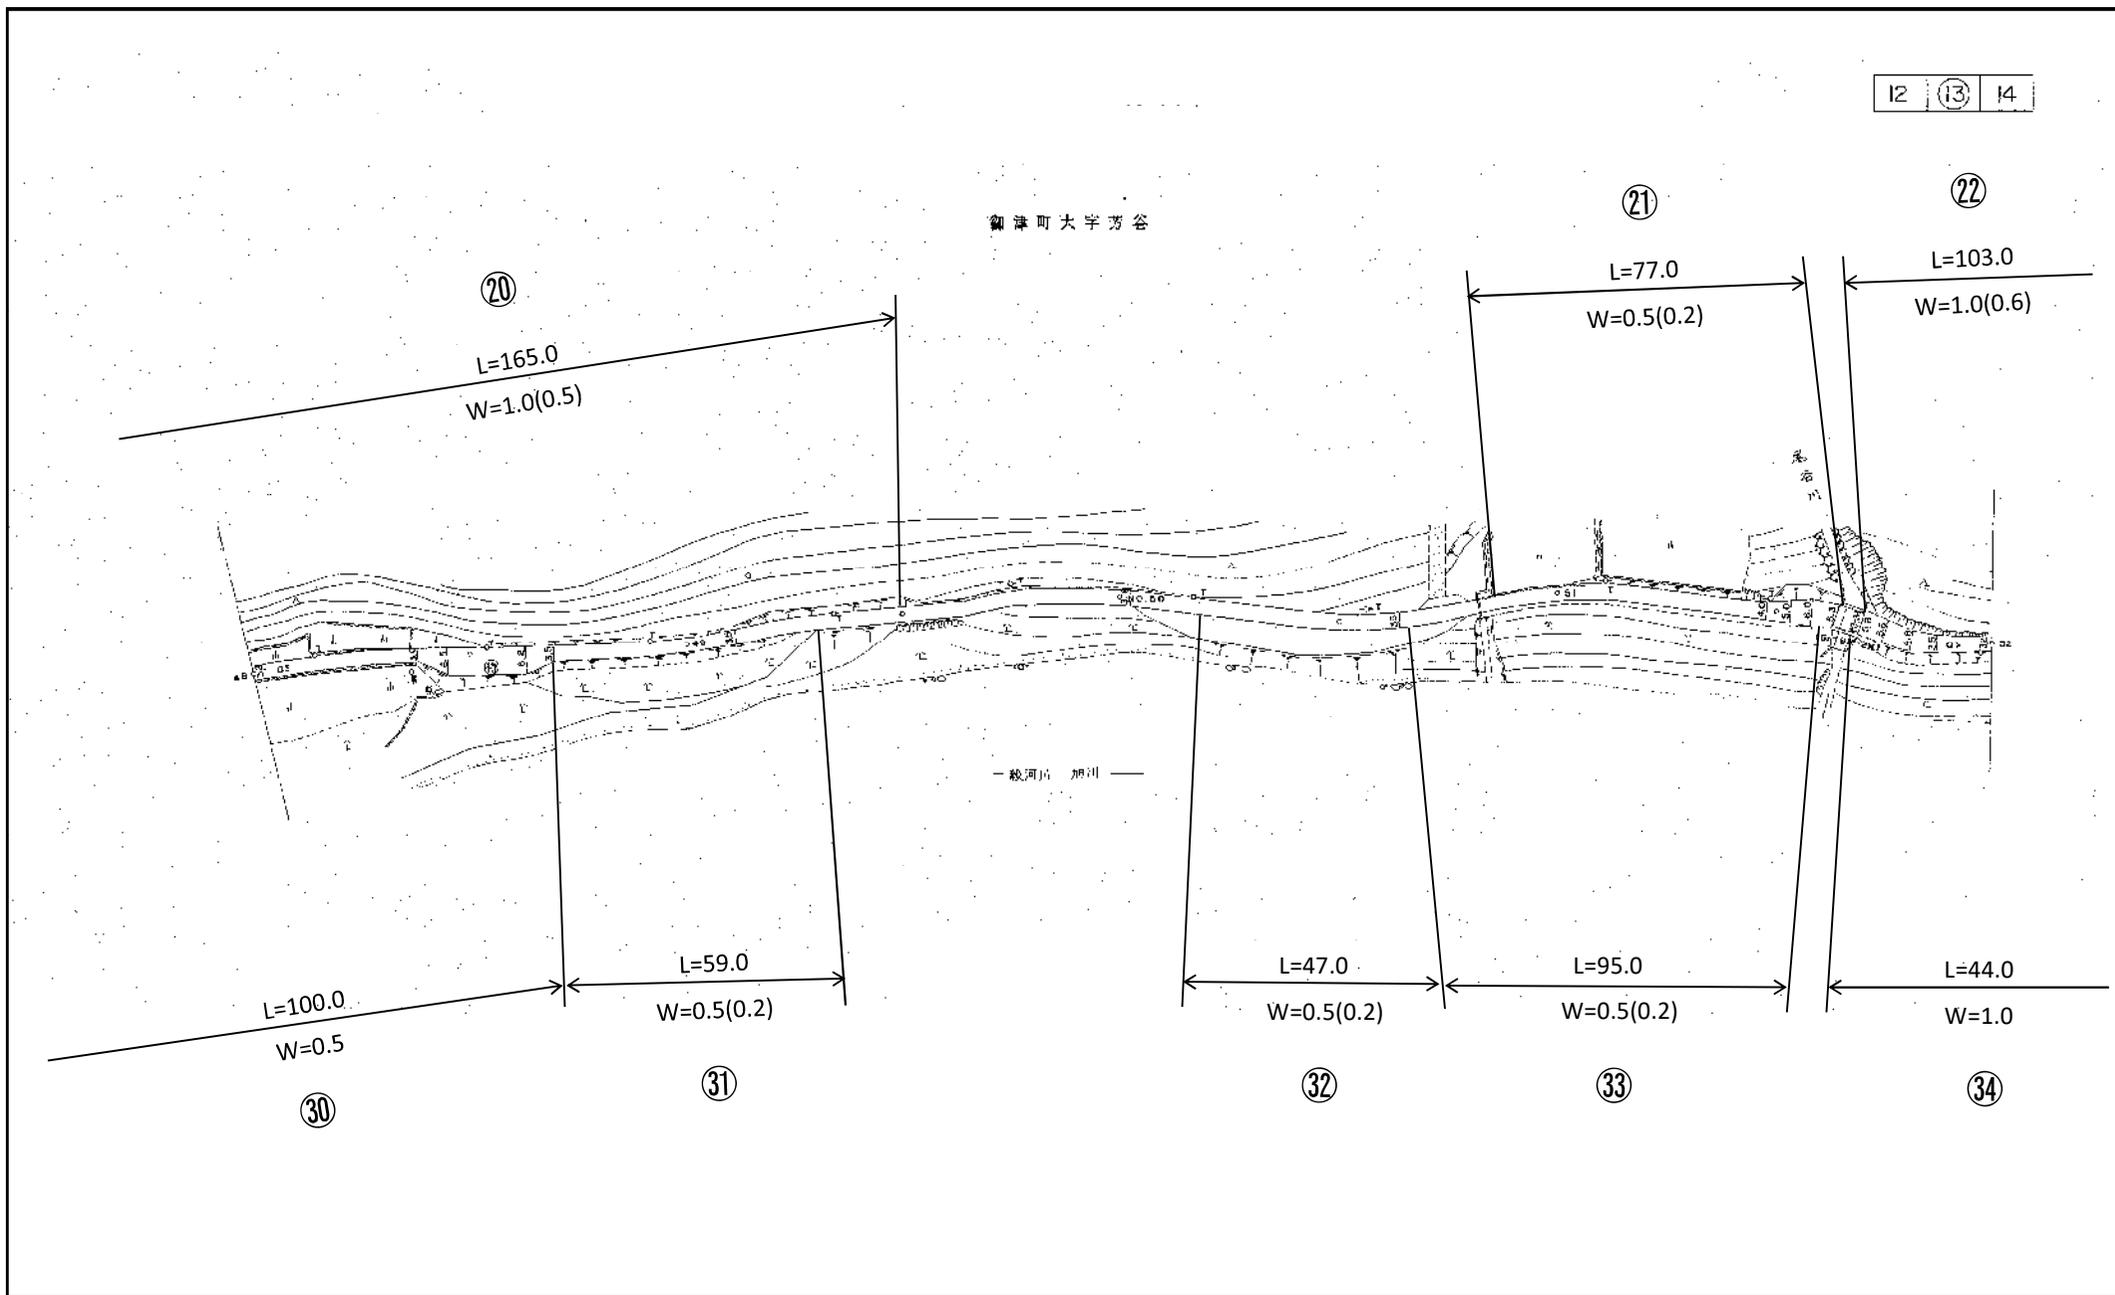


主要地方道 (1081) 東岡山御津線平面図

13 14 15

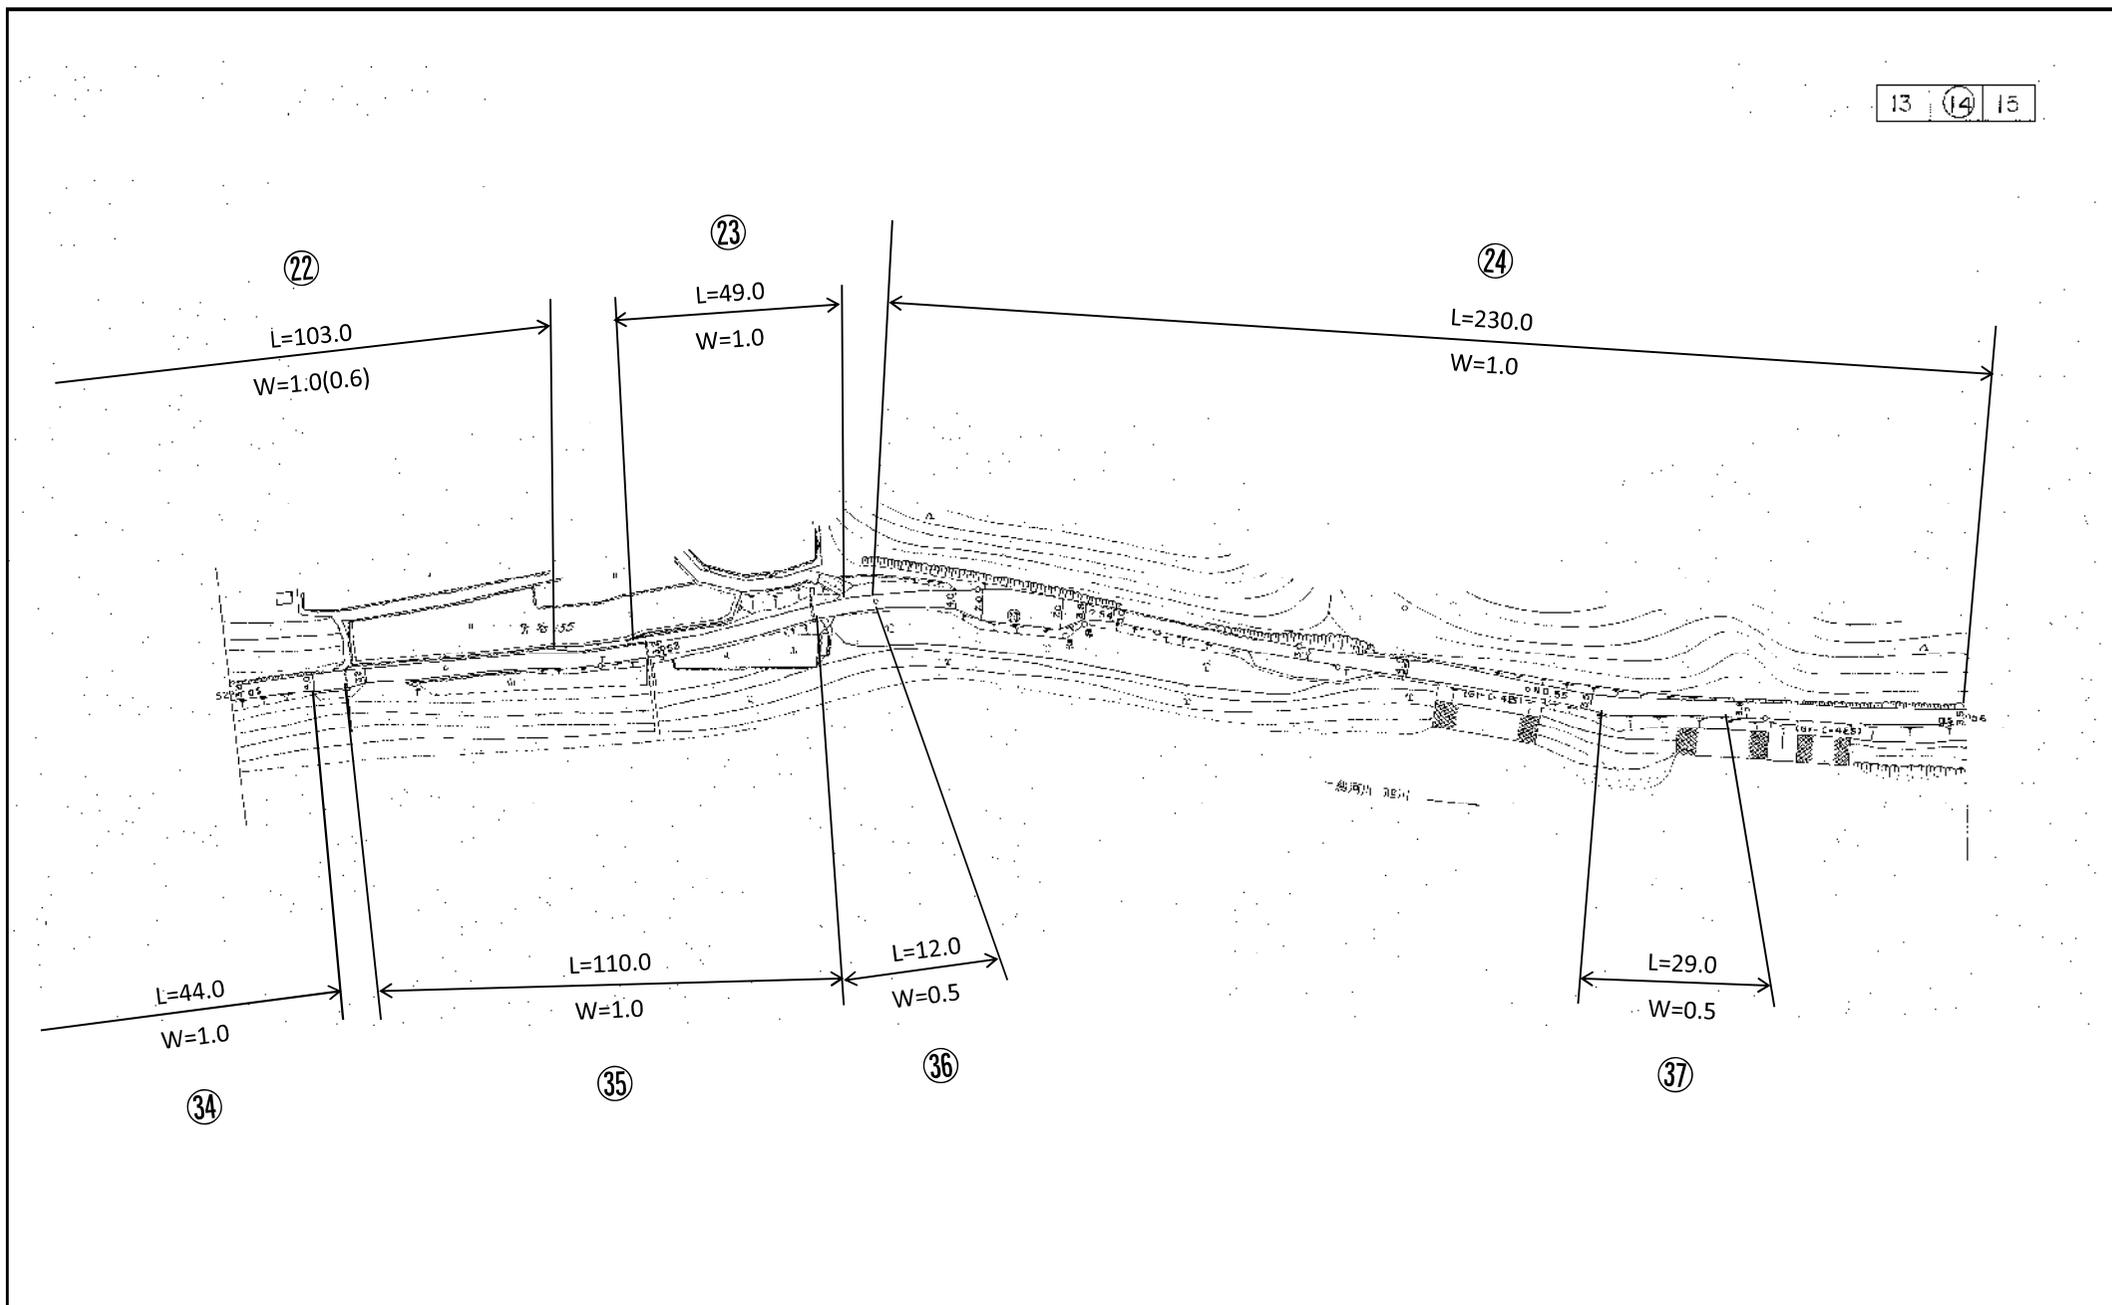


主要地方道 (1081) 東岡山御津線平面図

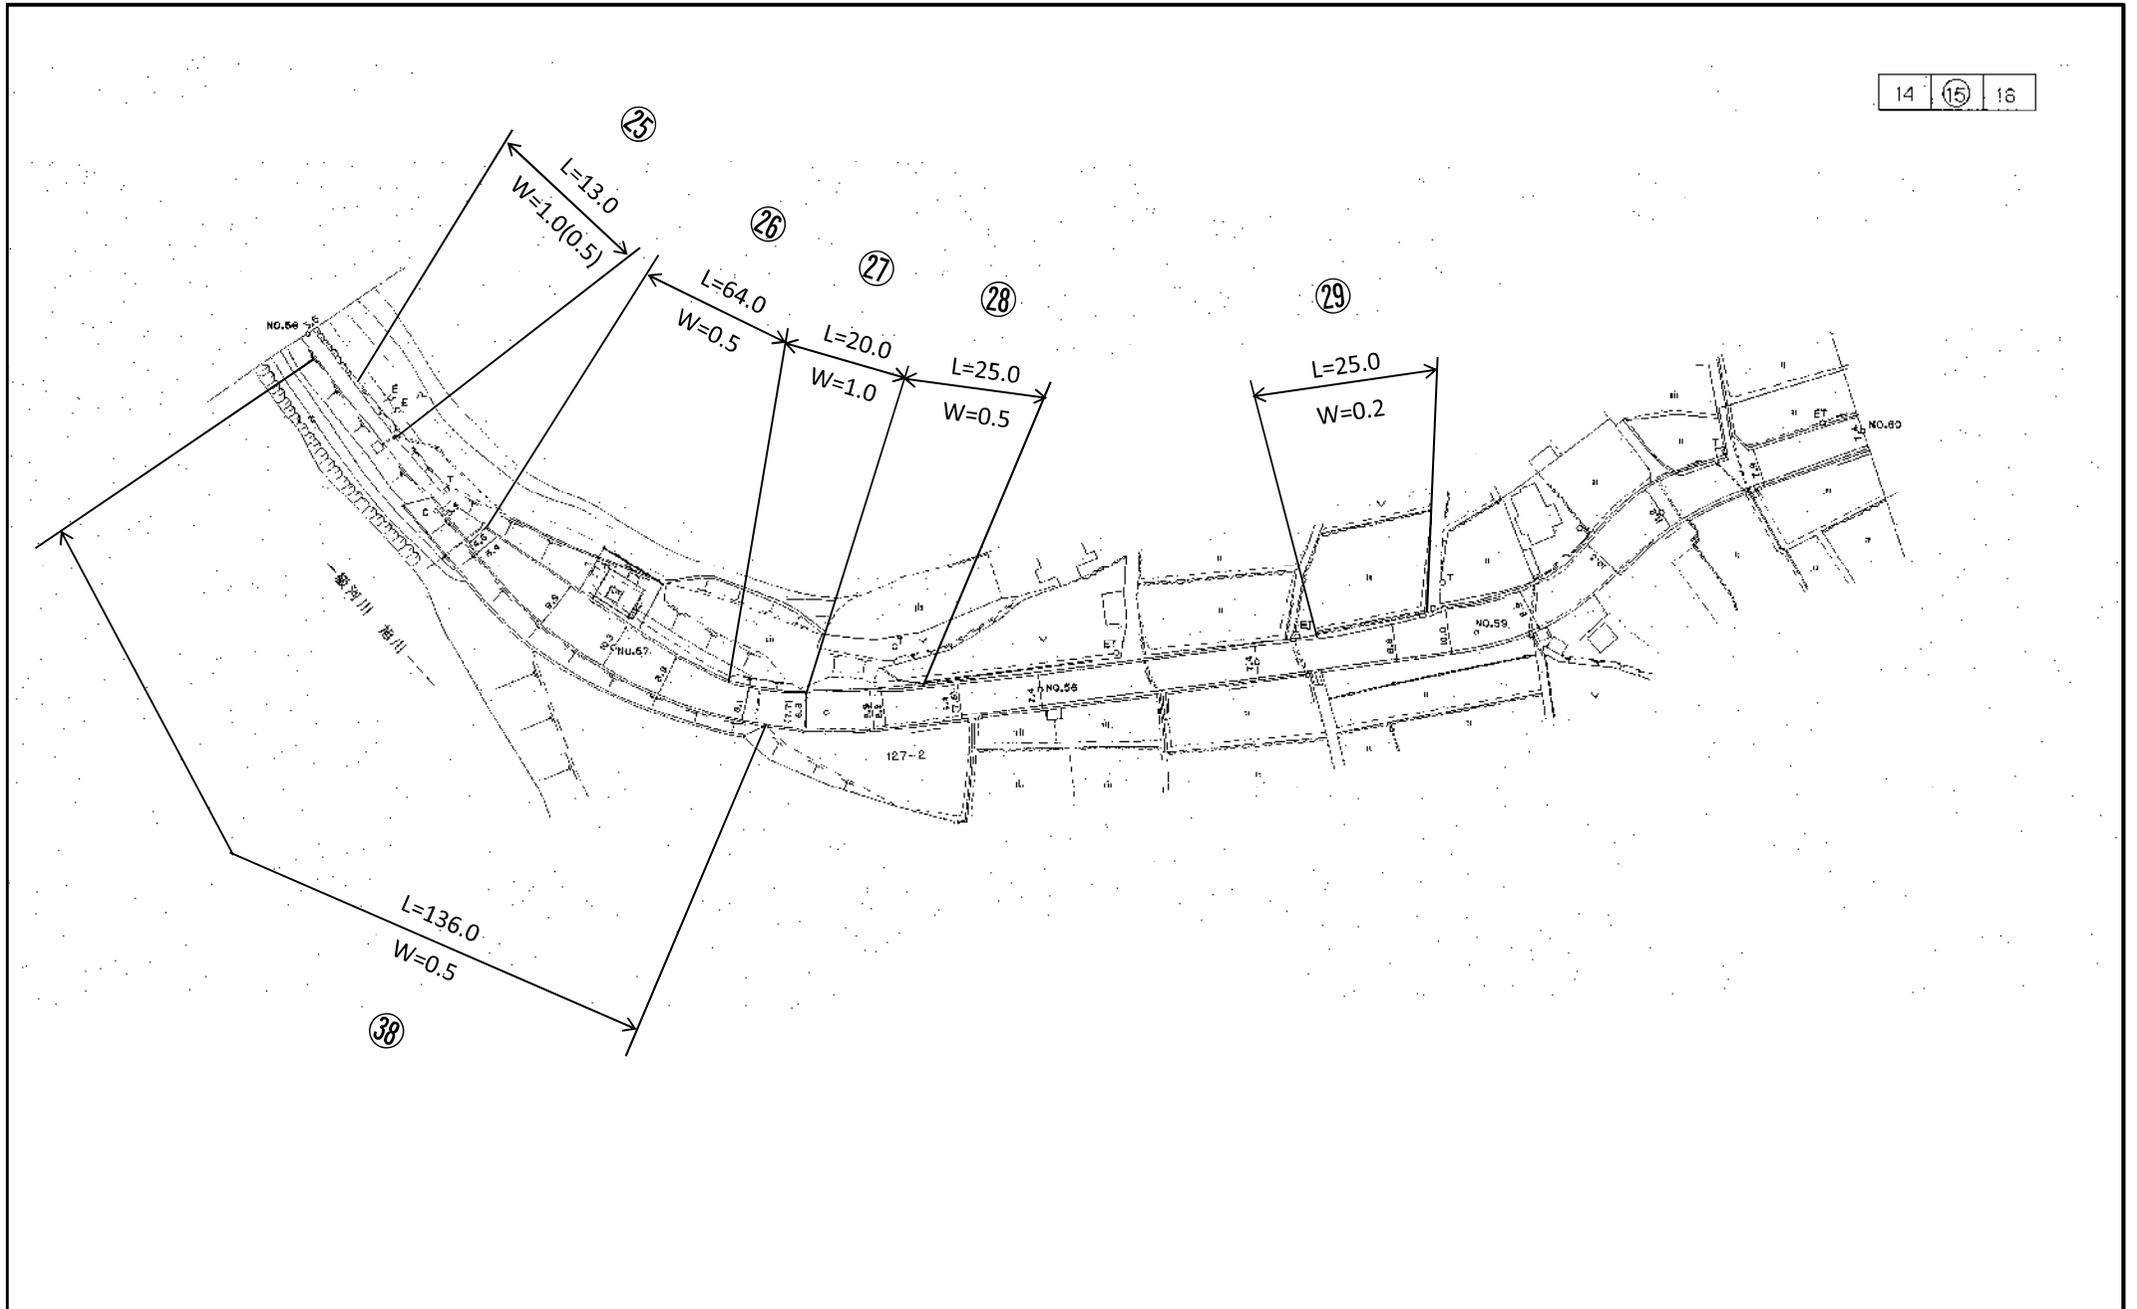




主要地方道(1081)東岡山御津線 平面図 NO.15

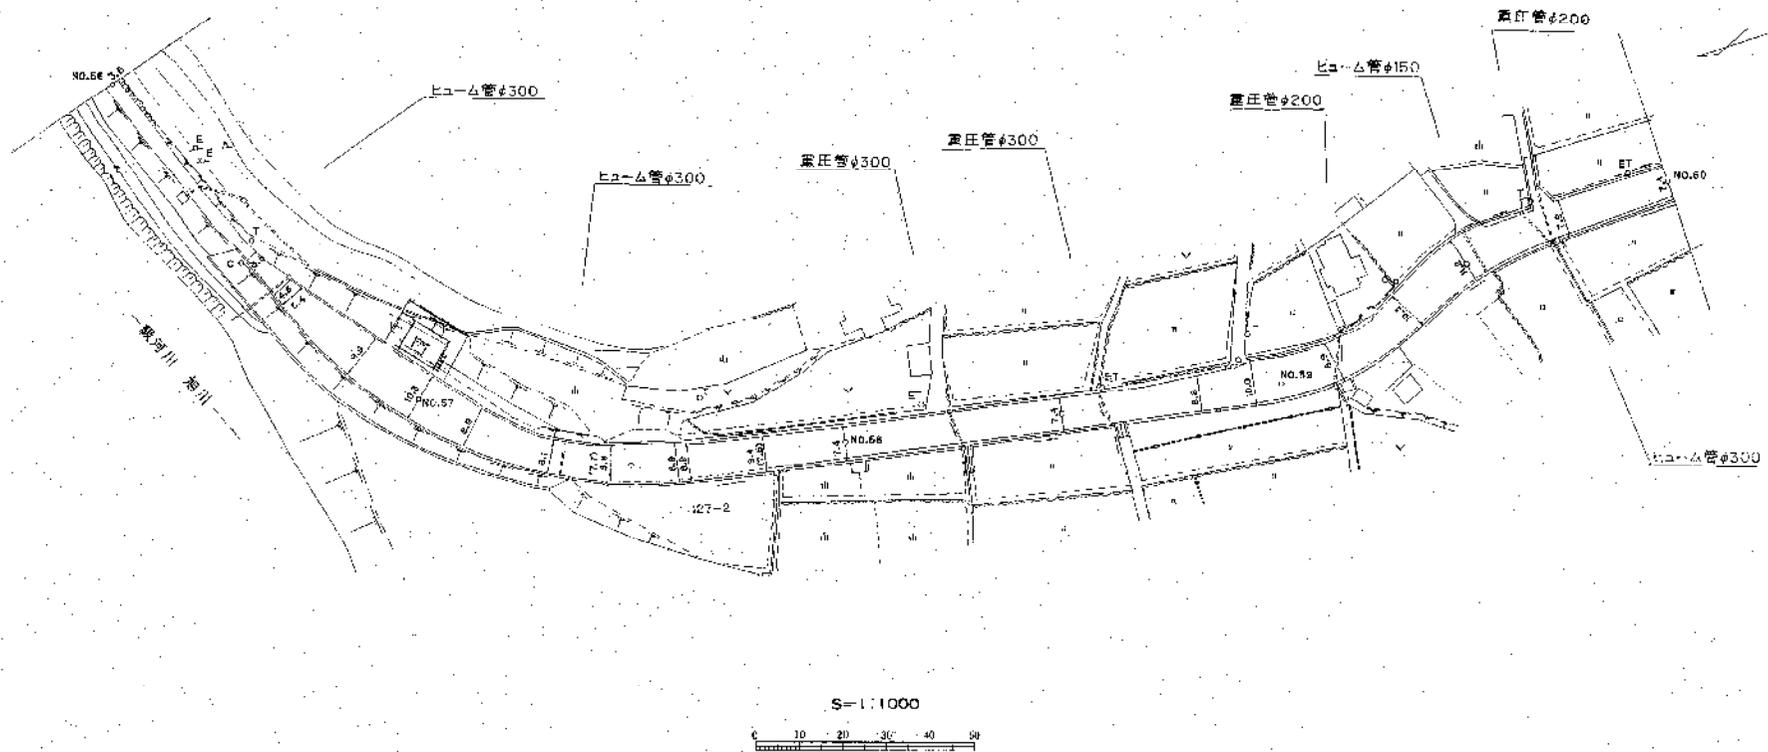

主要地方道(1081)東岡山御津線平面図 NO.16


御津町大字芳谷

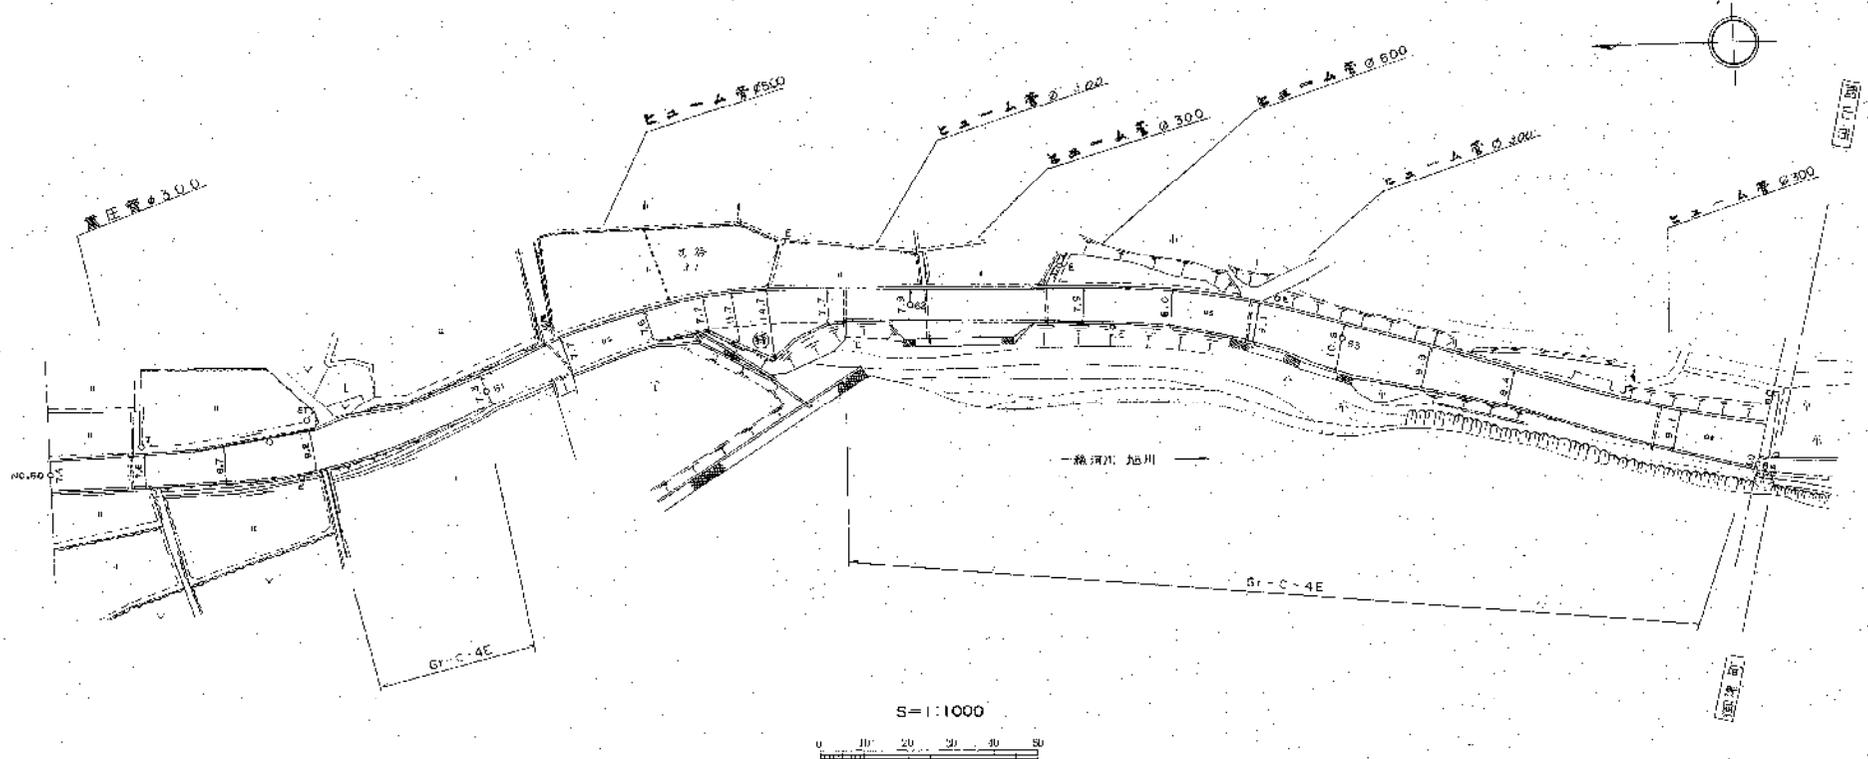


①


L=68.0


W=1.0

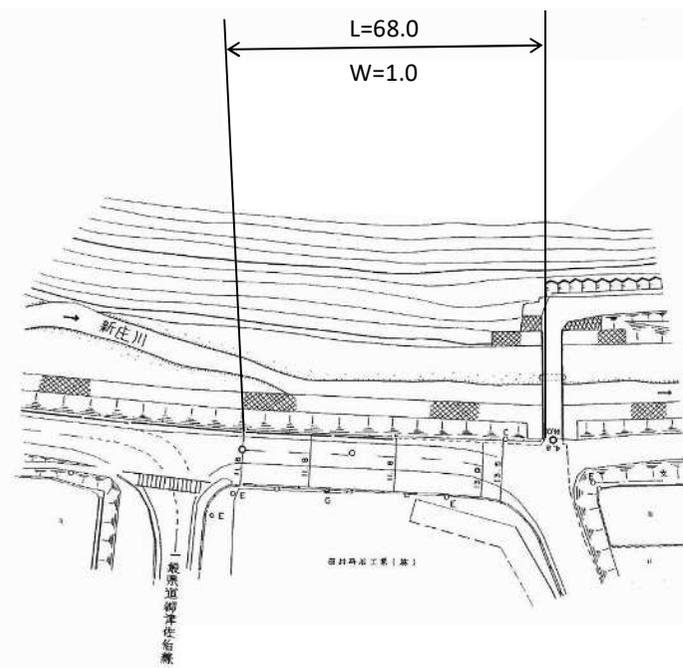


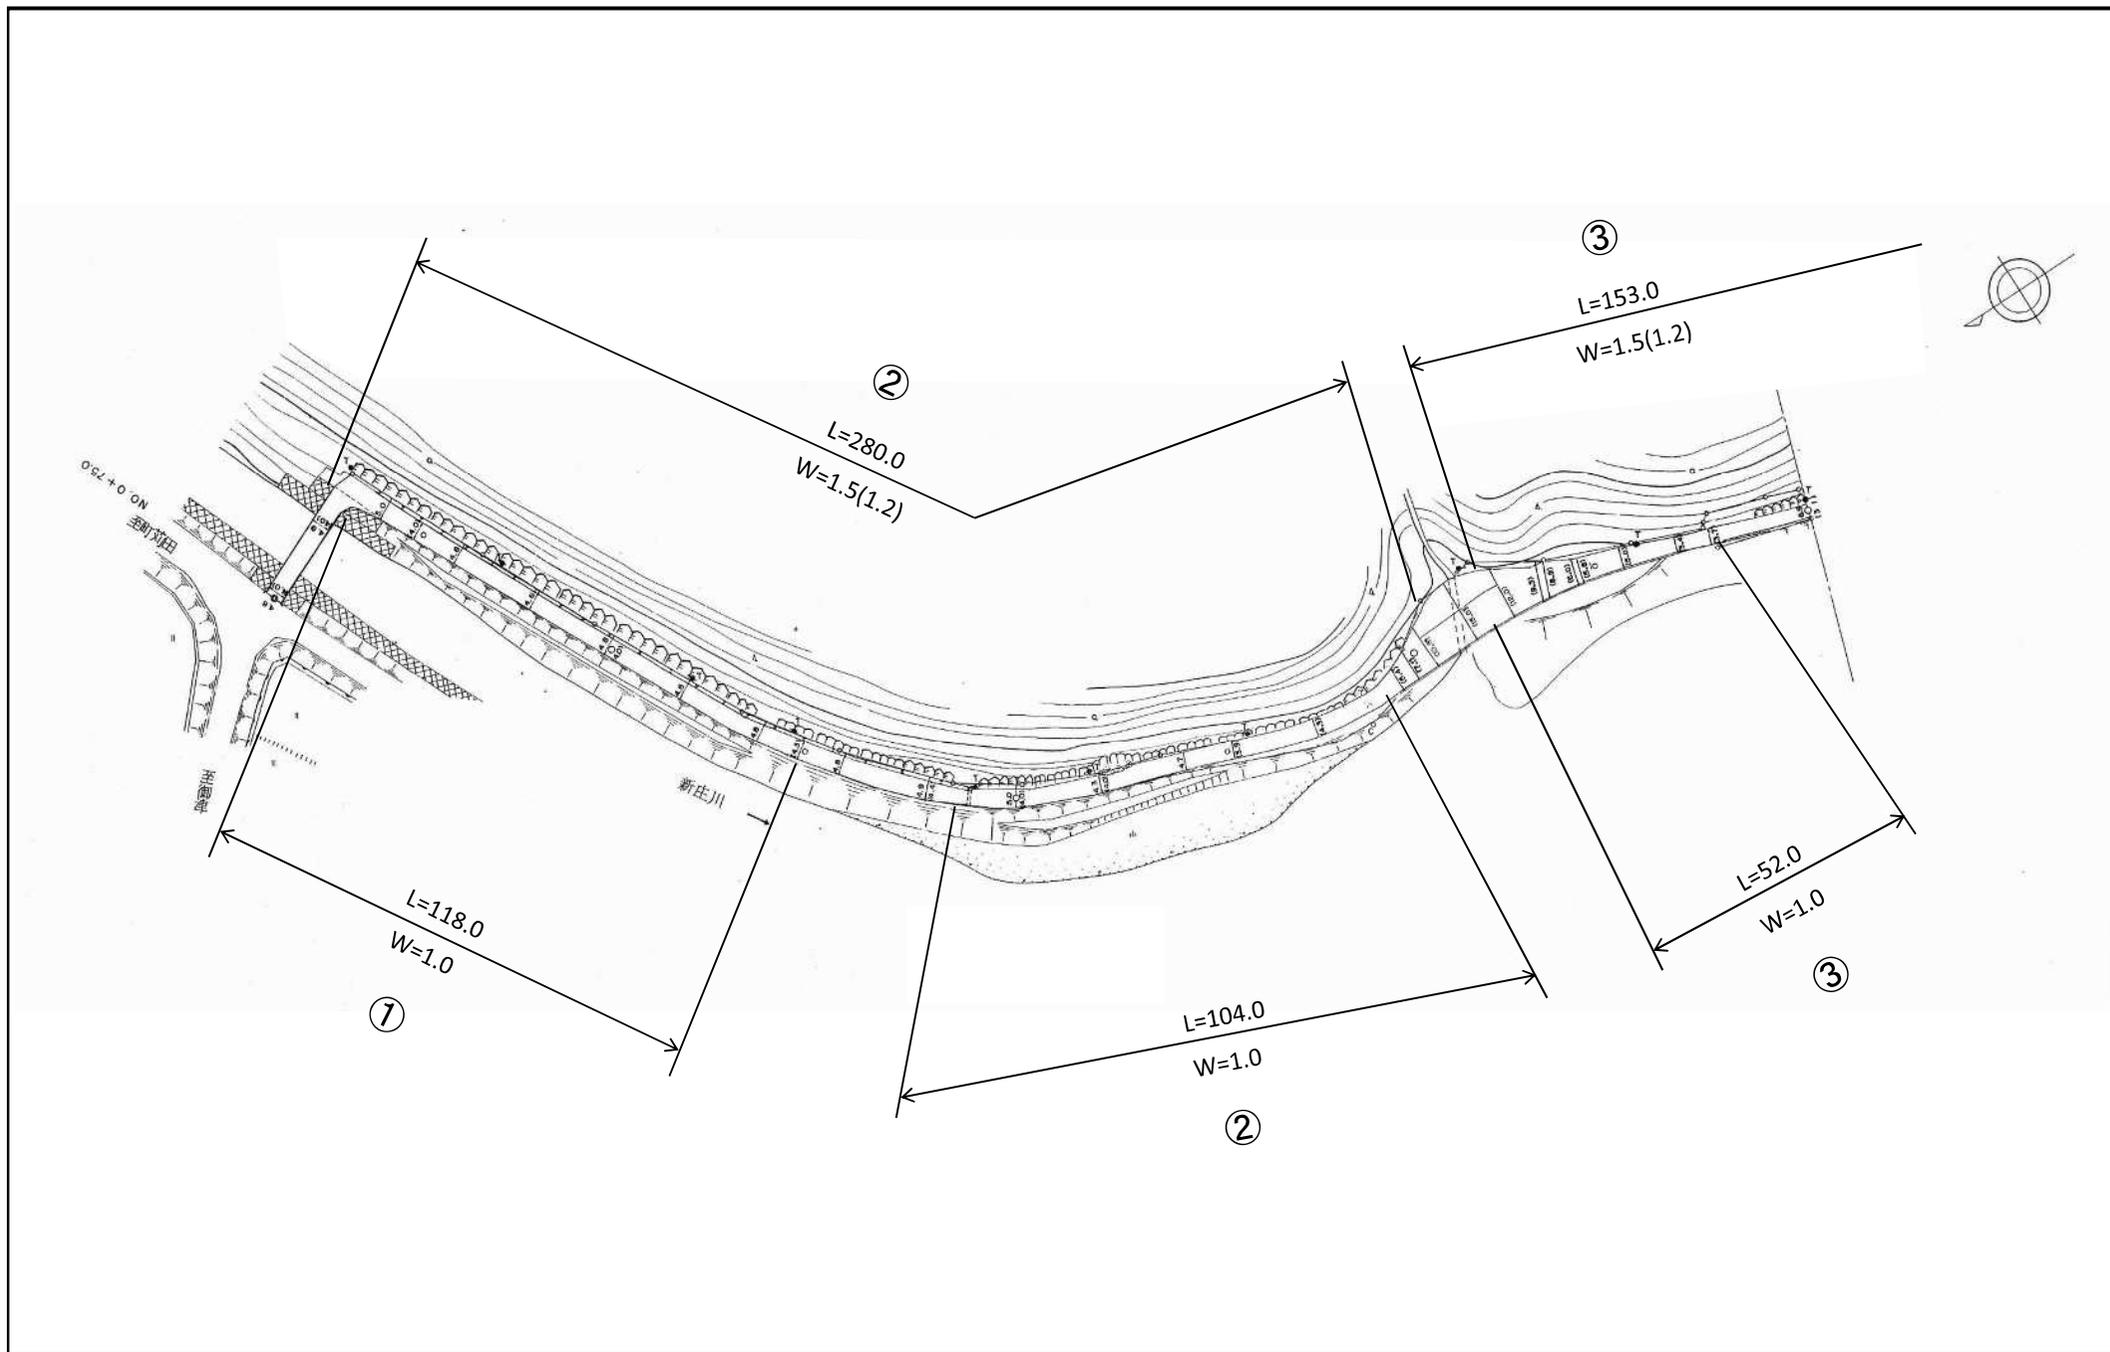




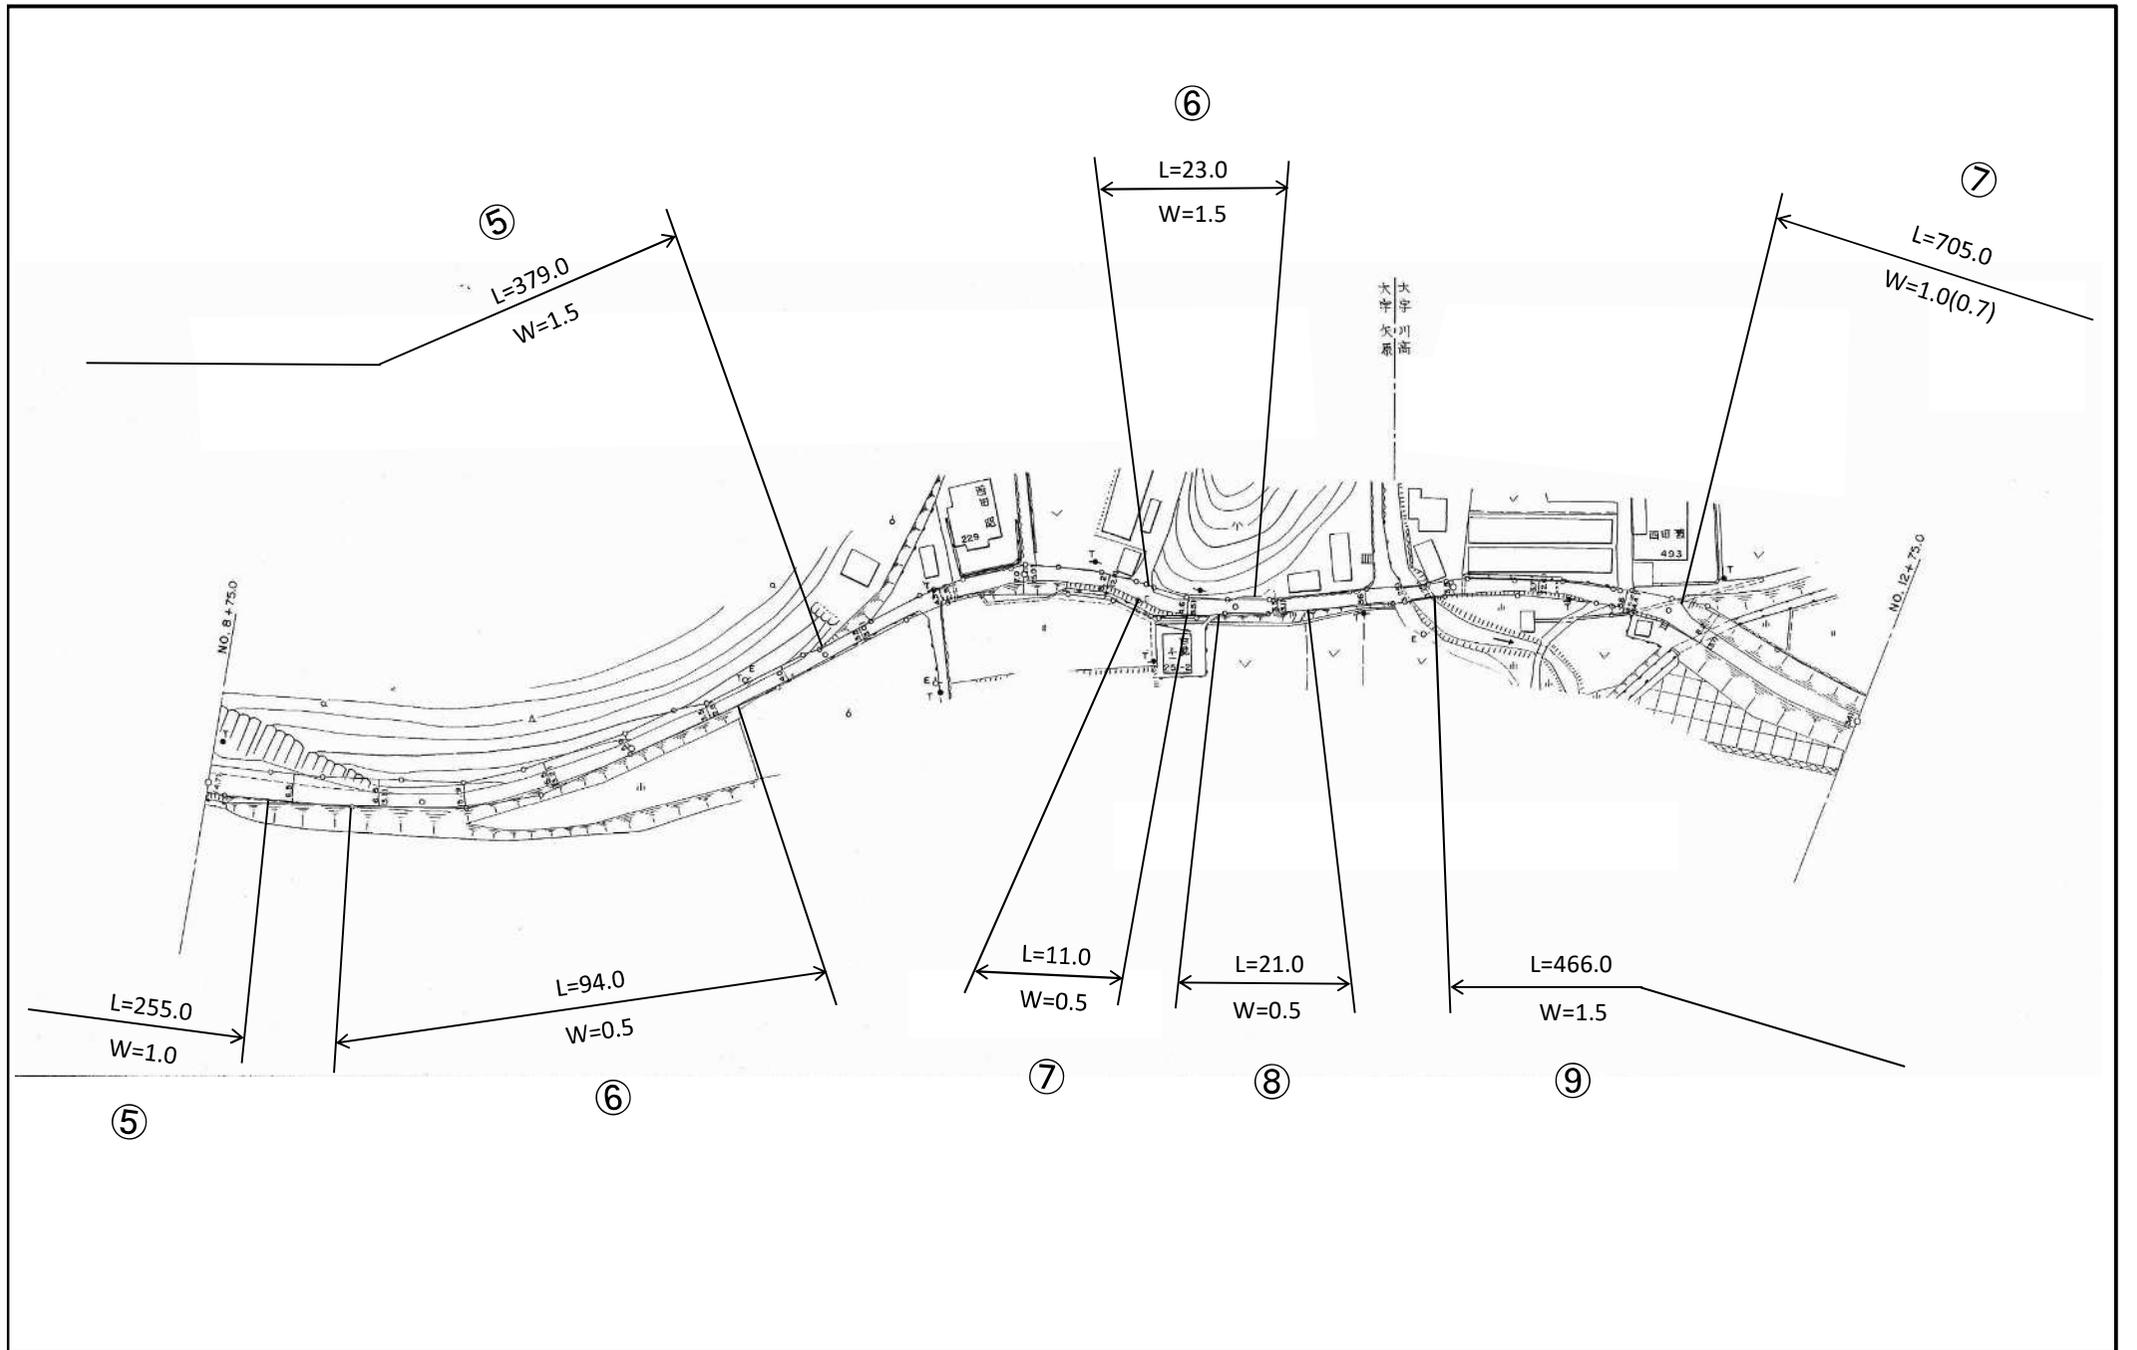


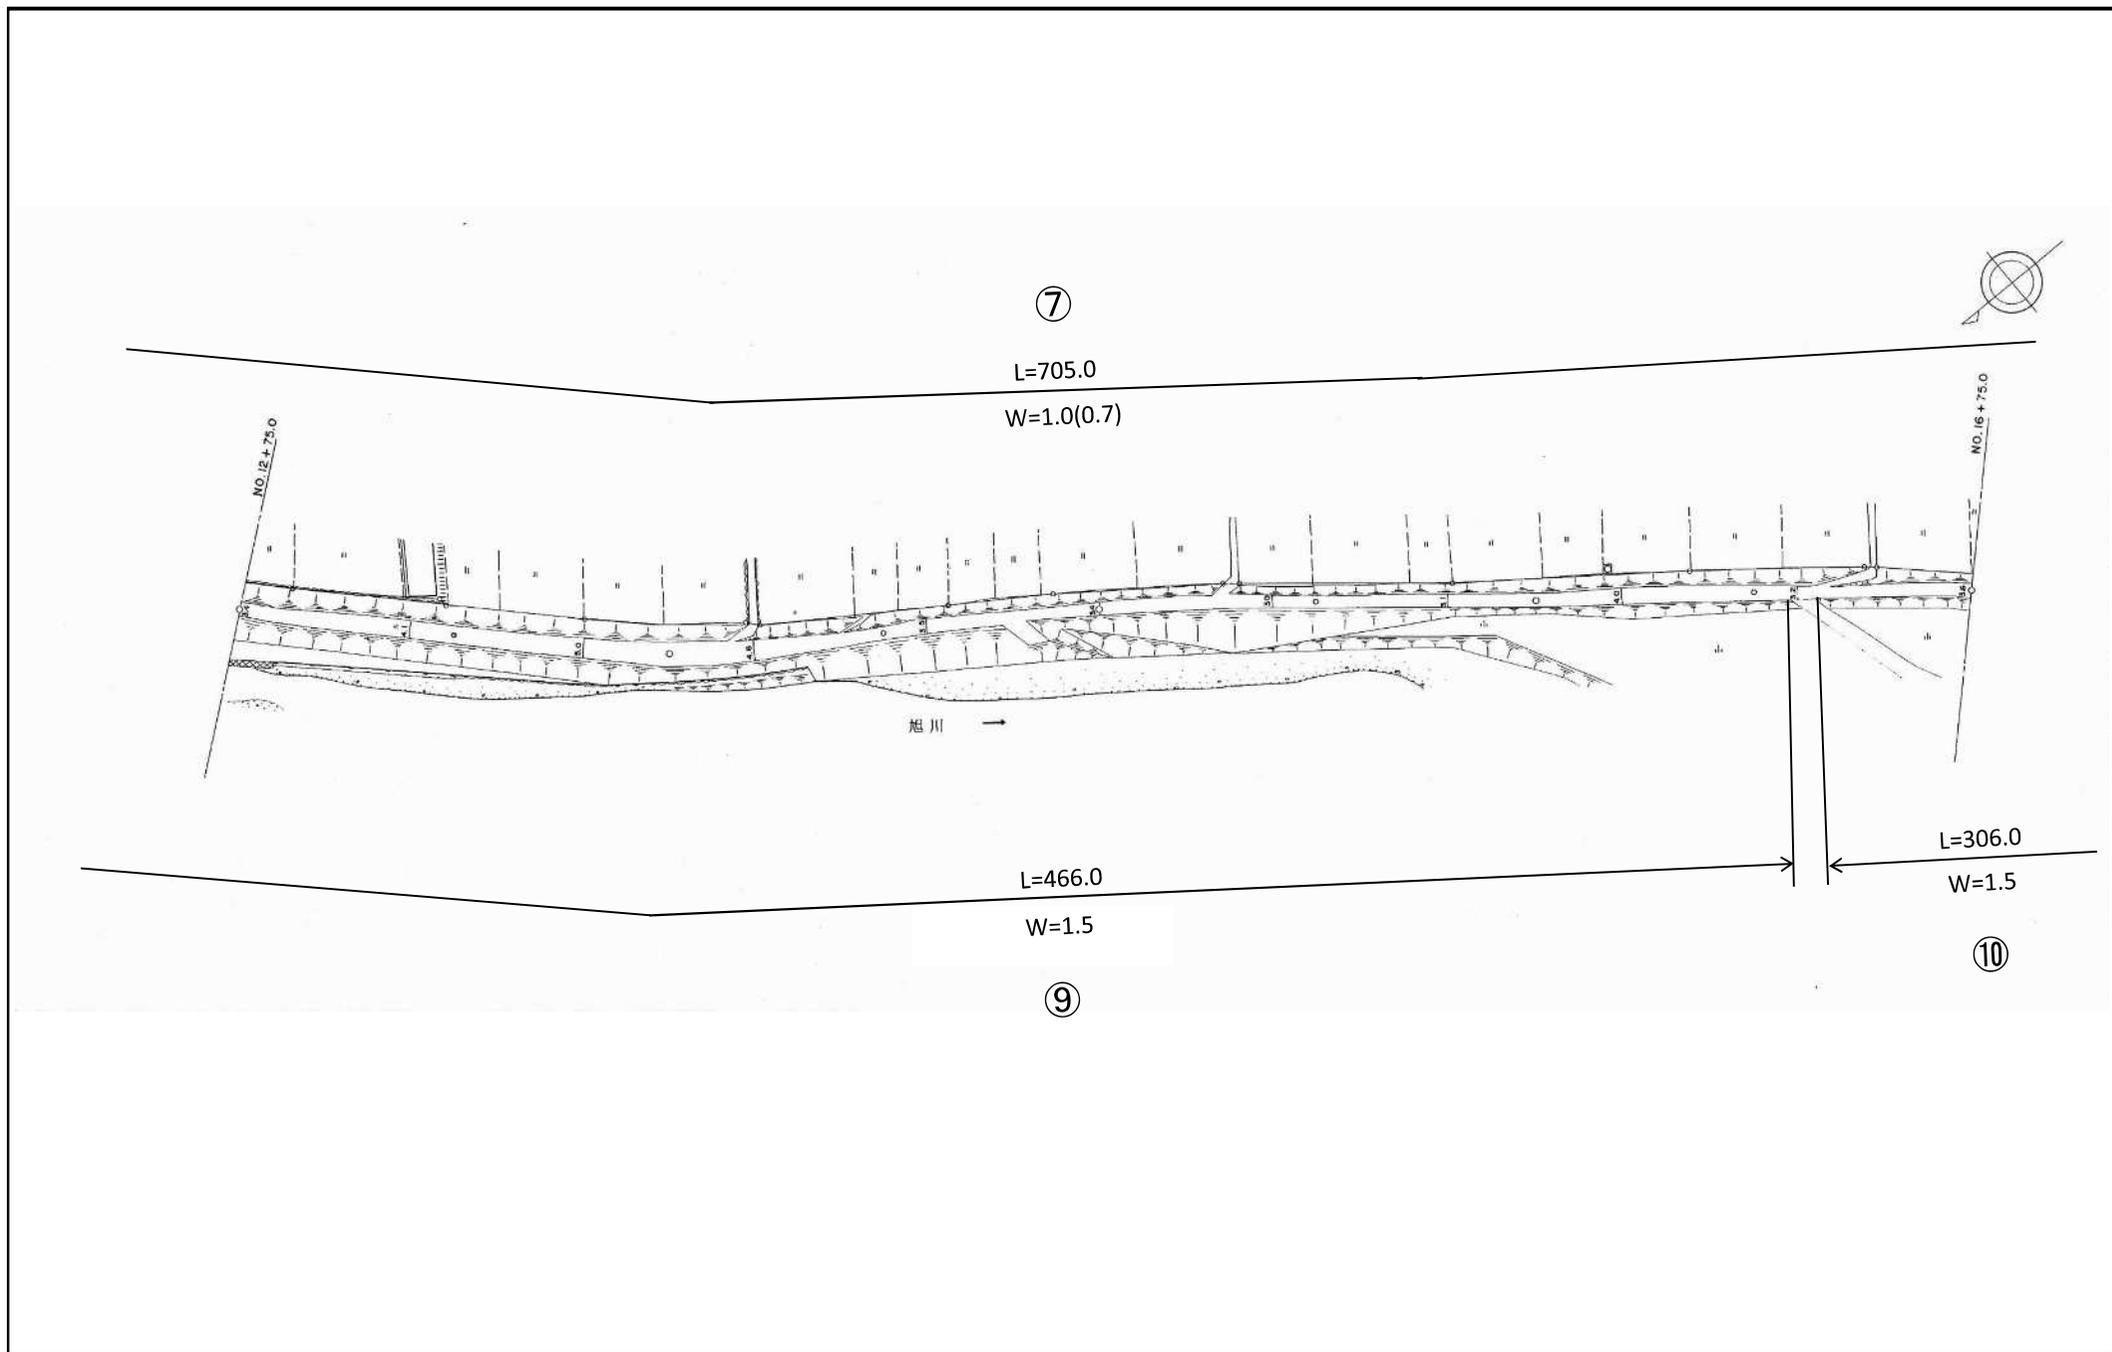


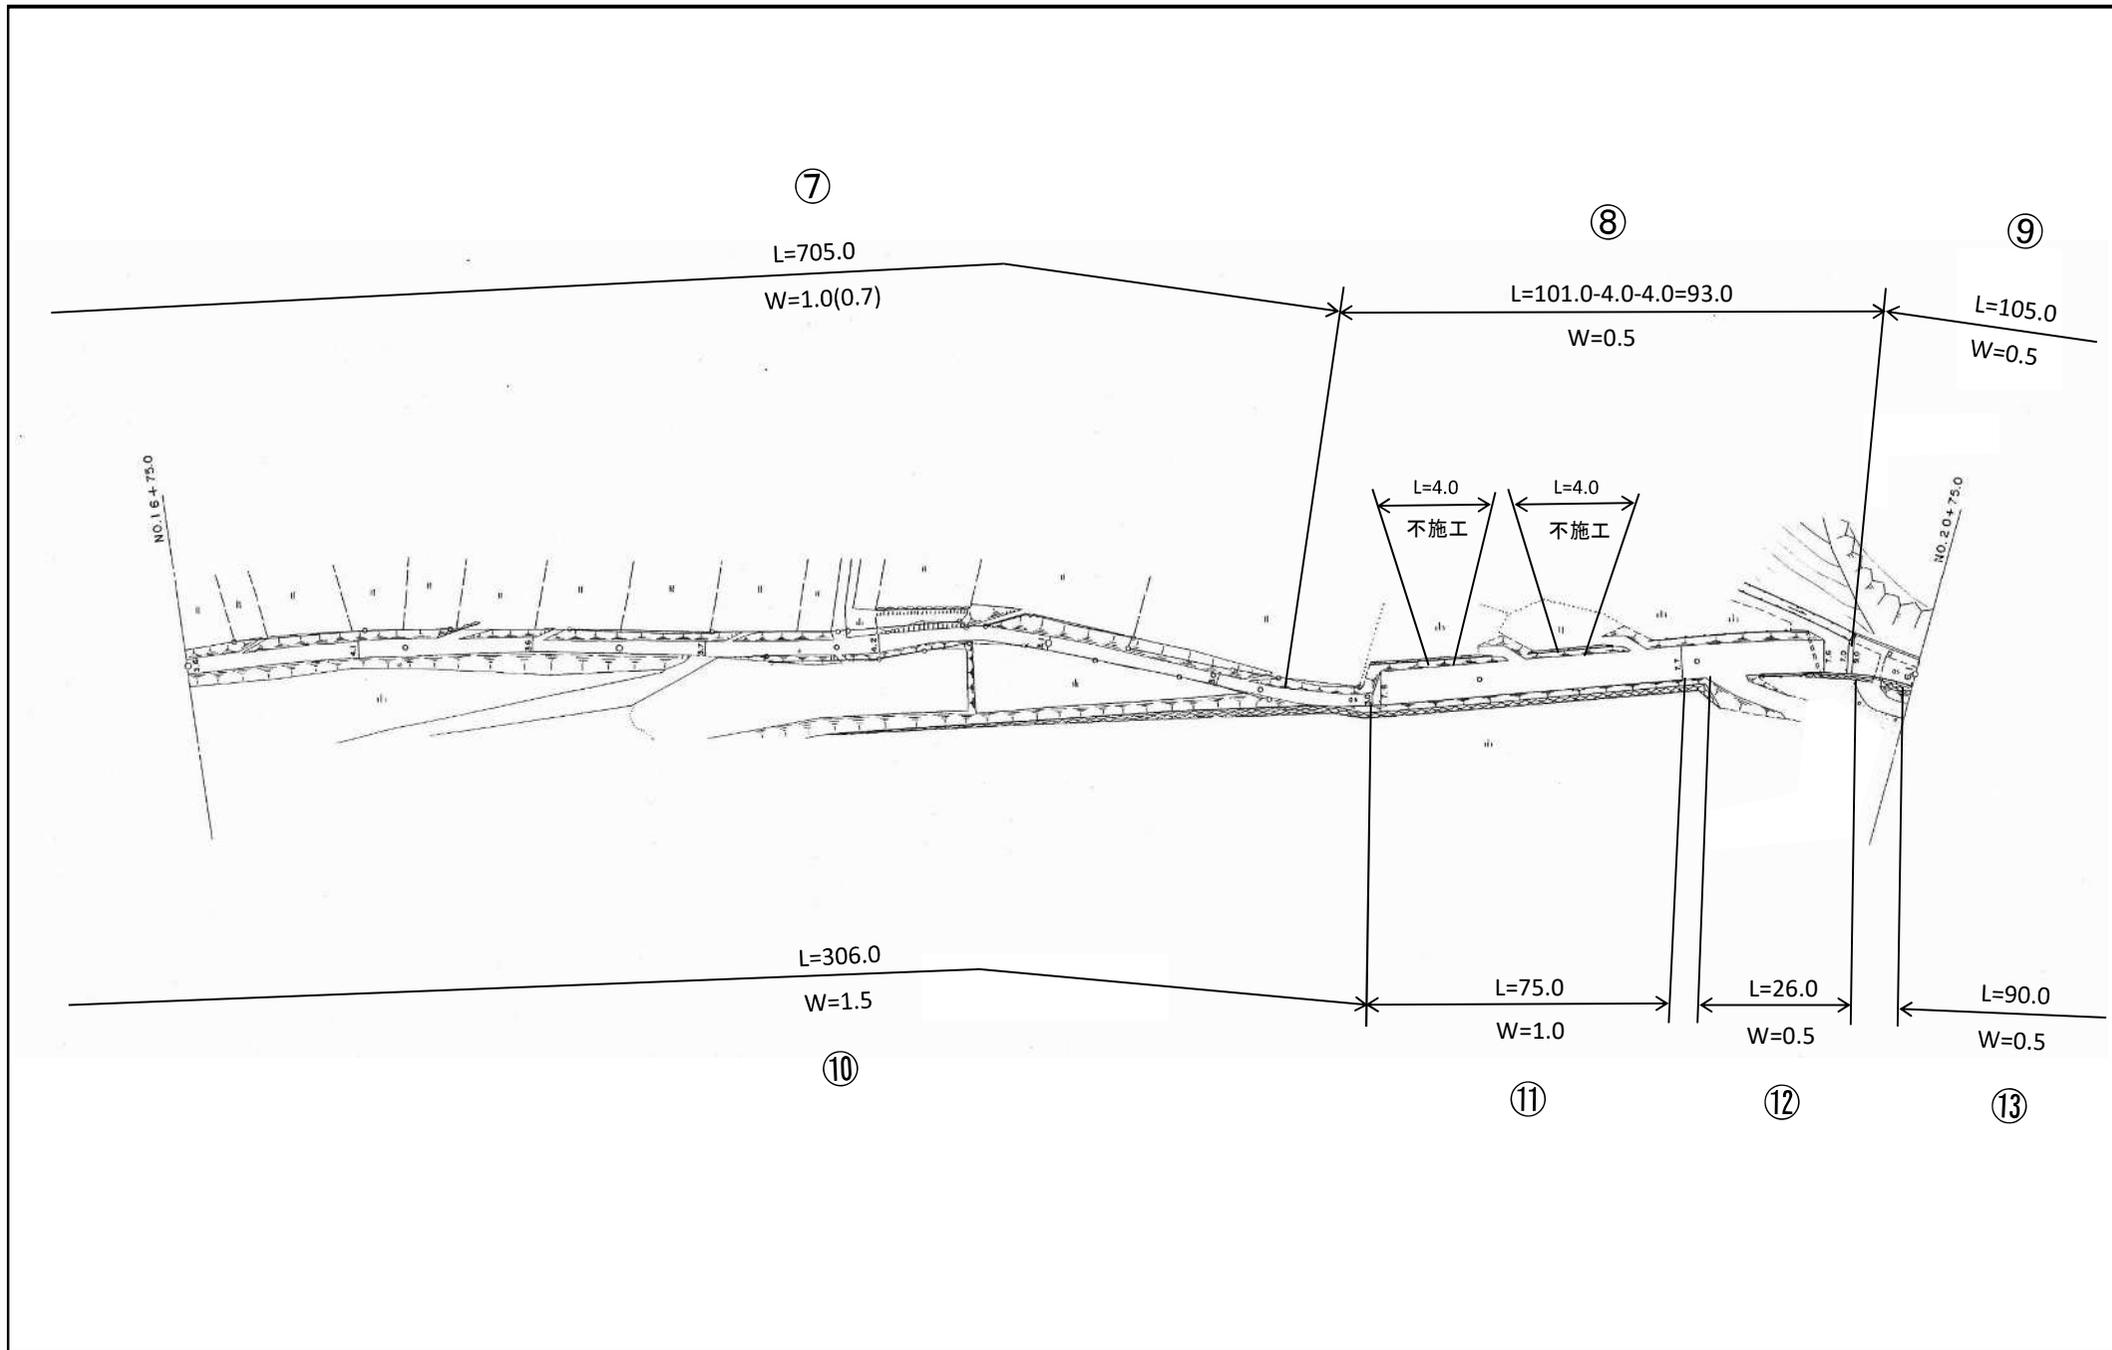


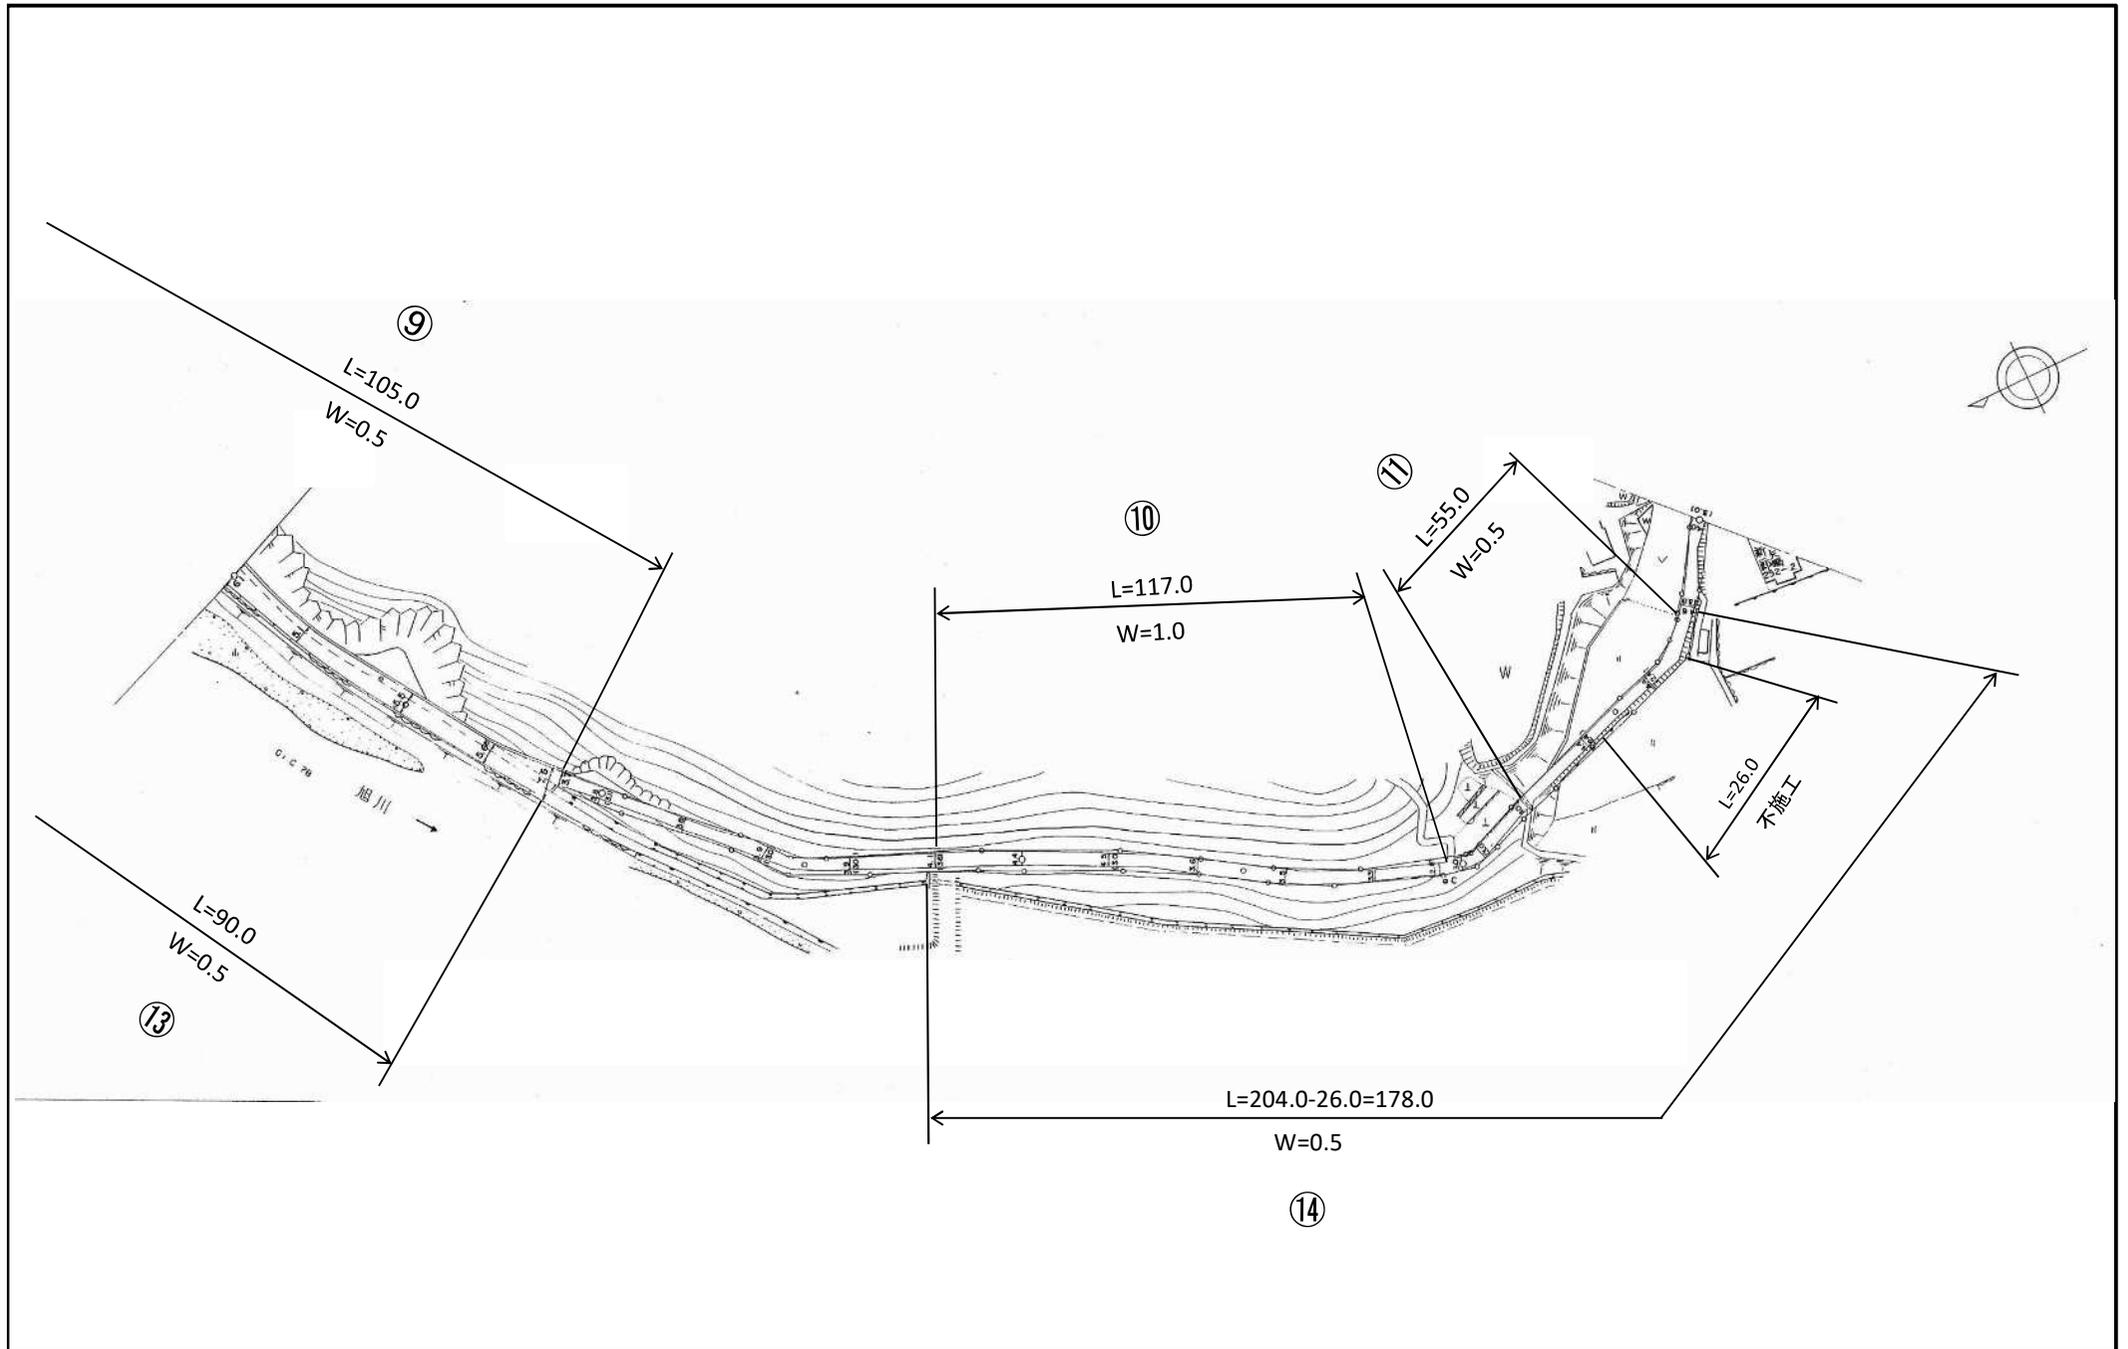


一般県道 (3461) 県道 矢原国ヶ原線 平面図

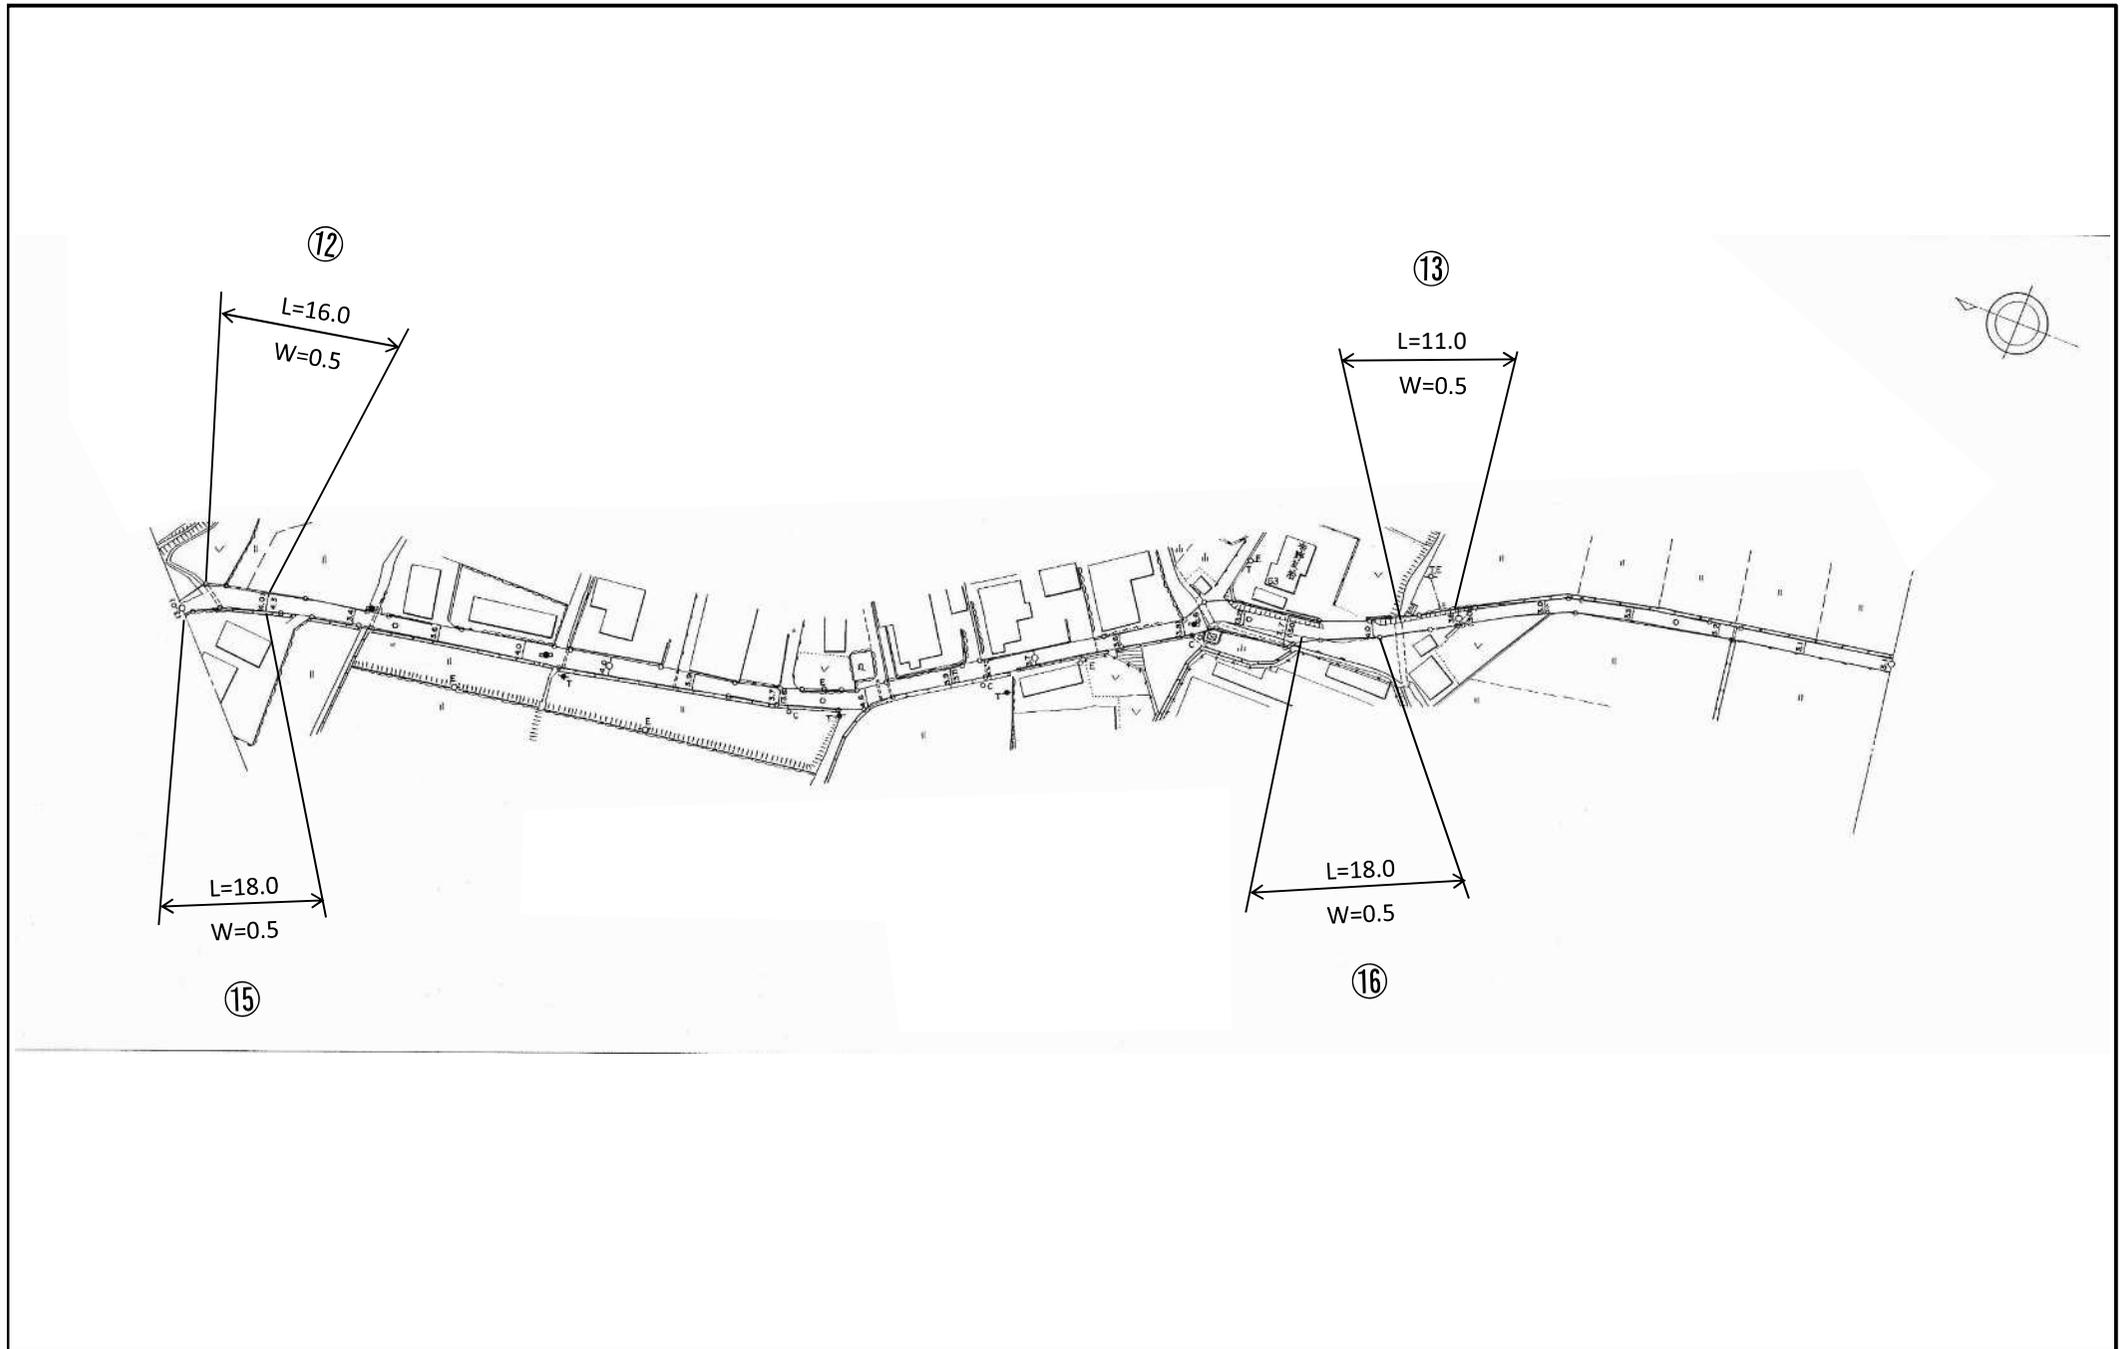

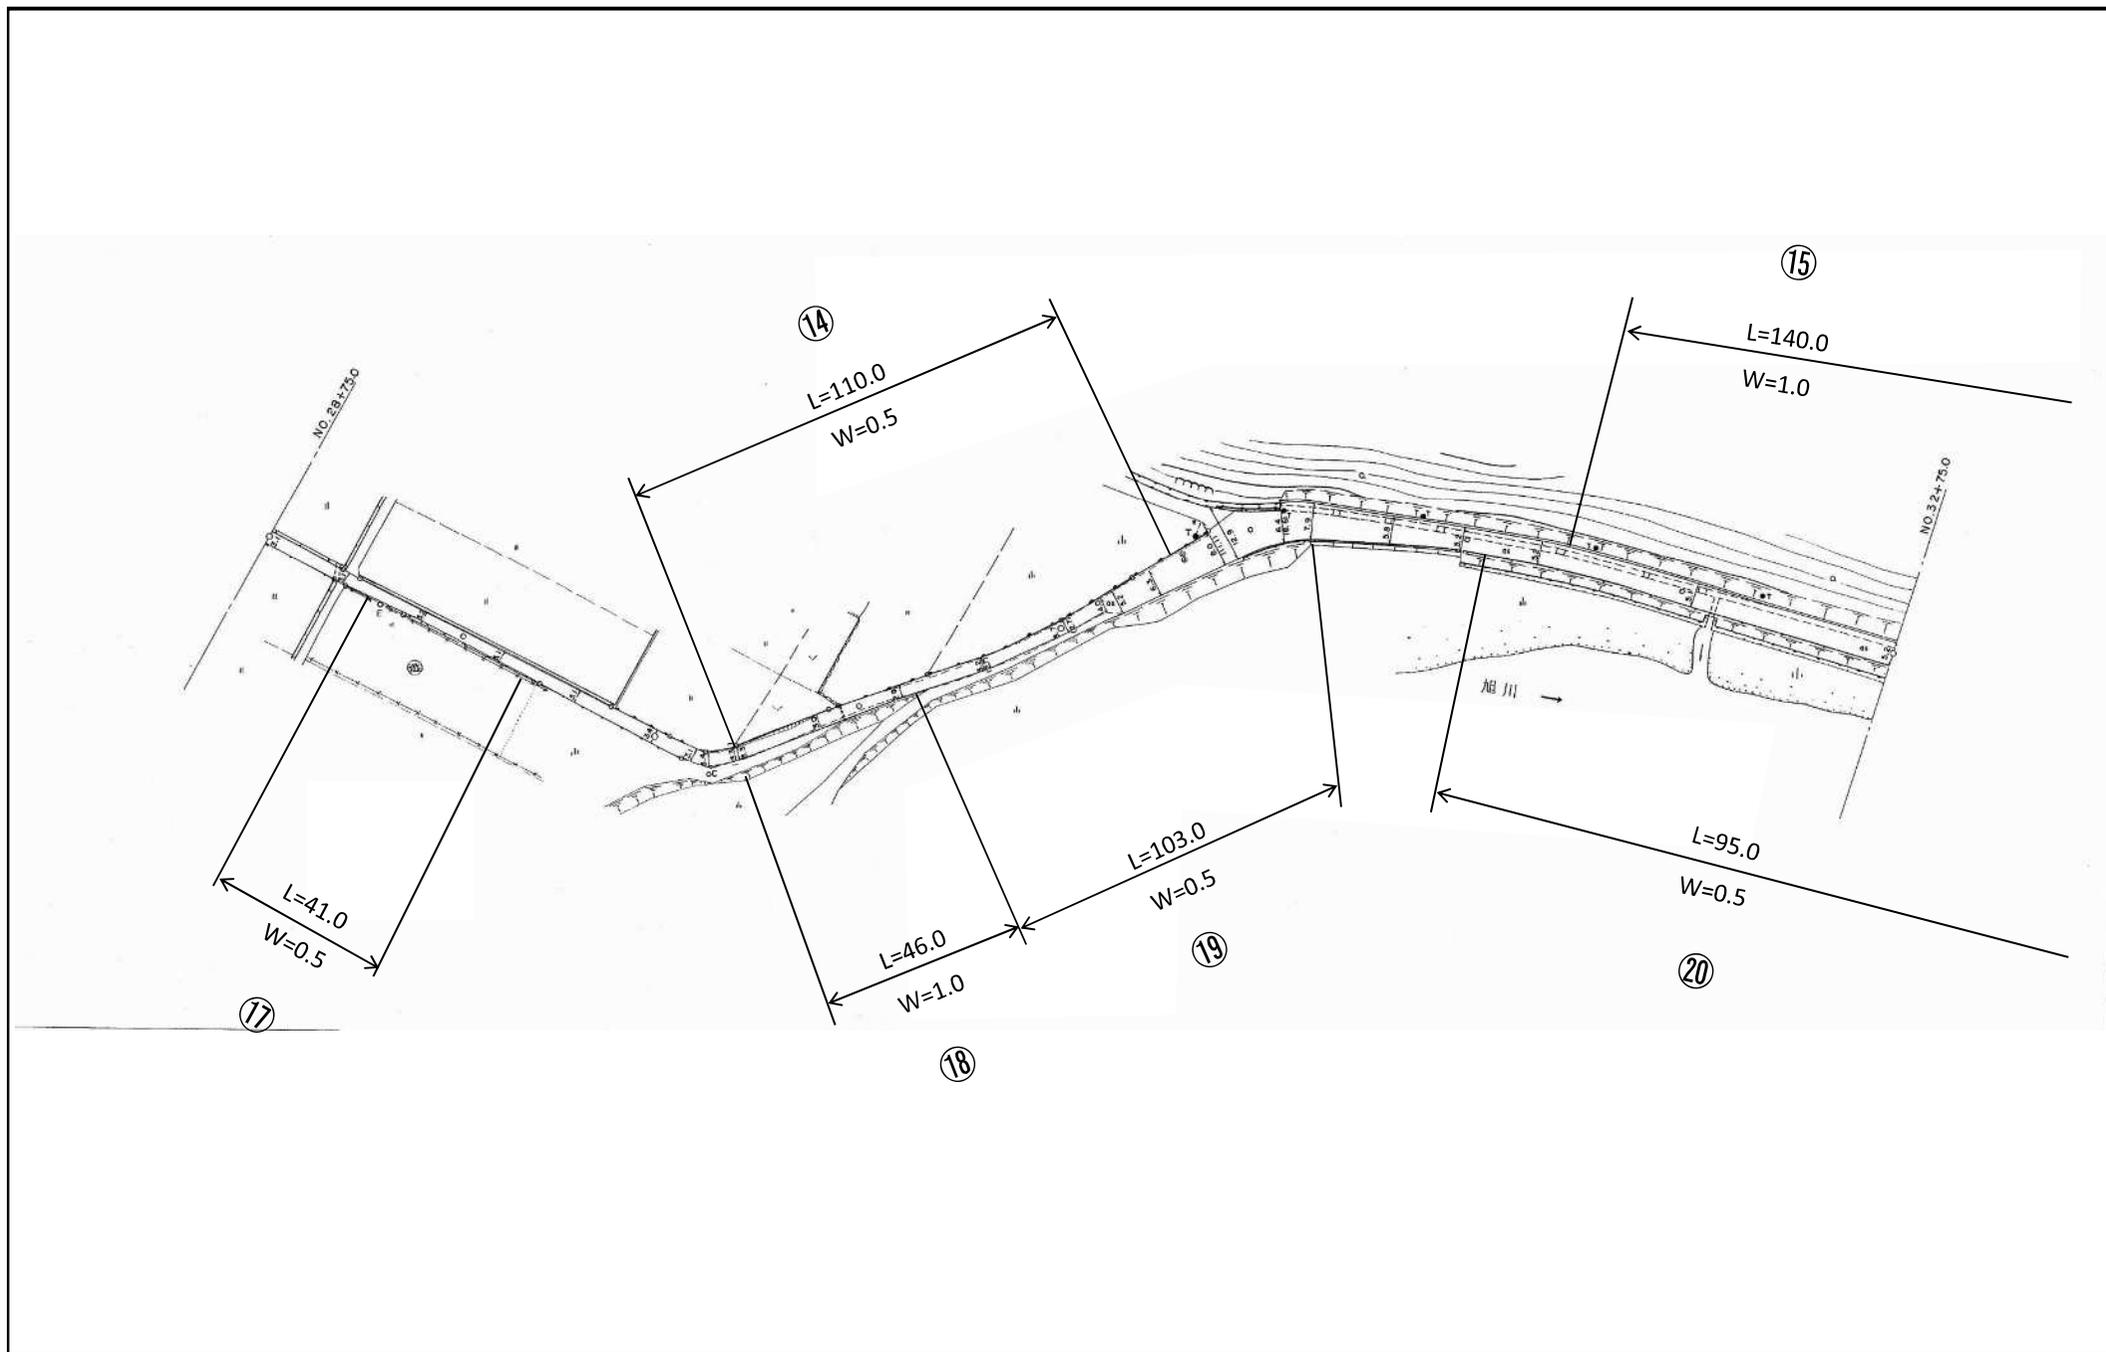

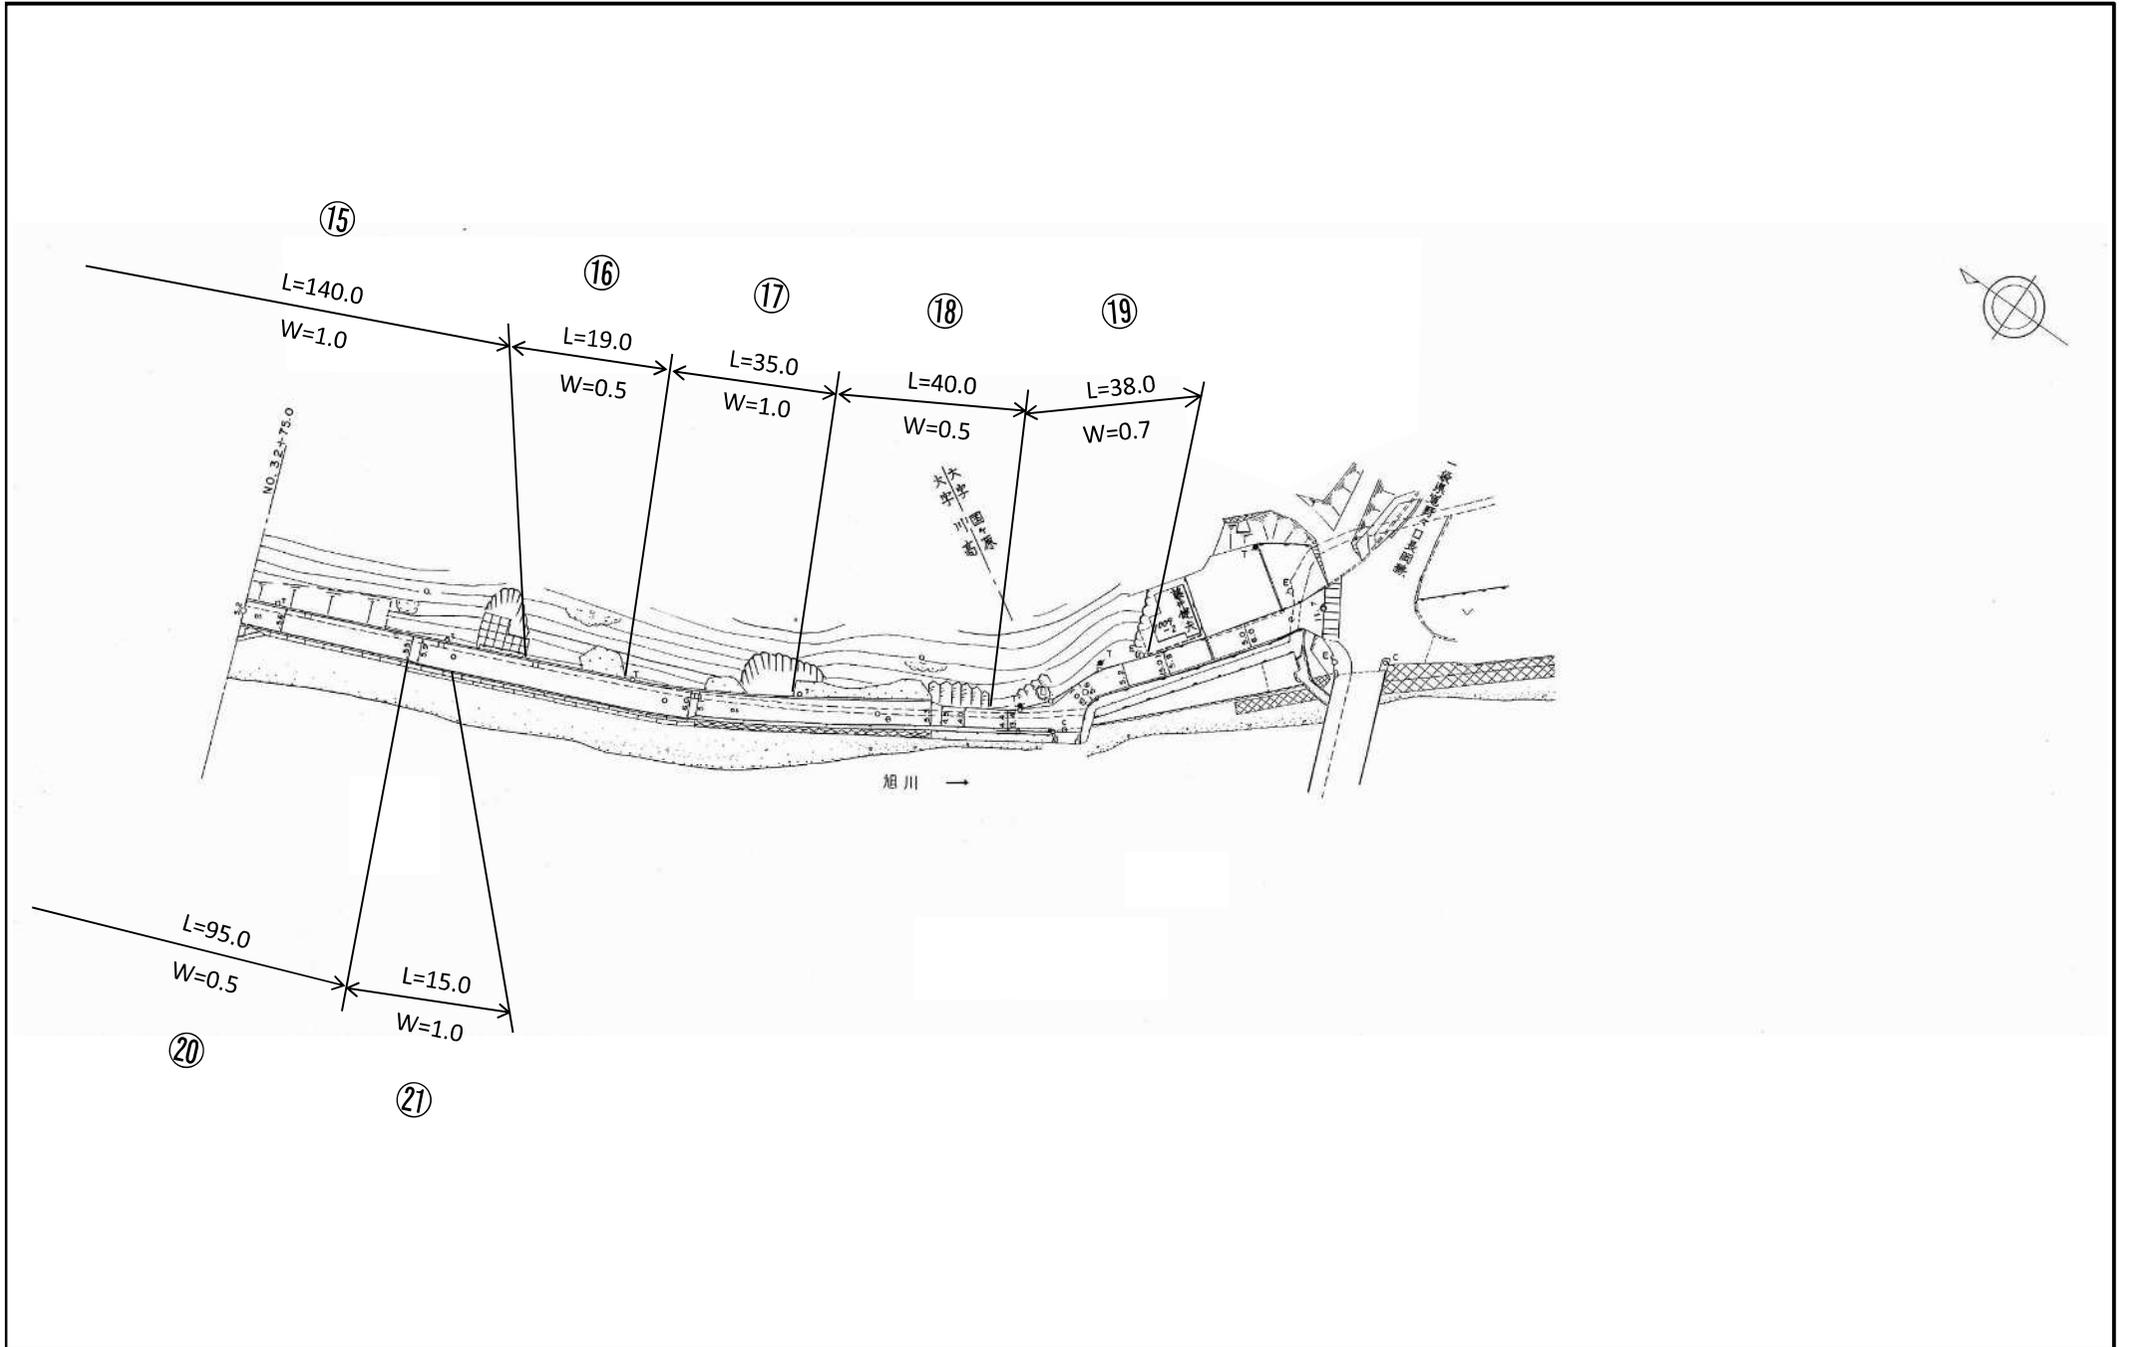

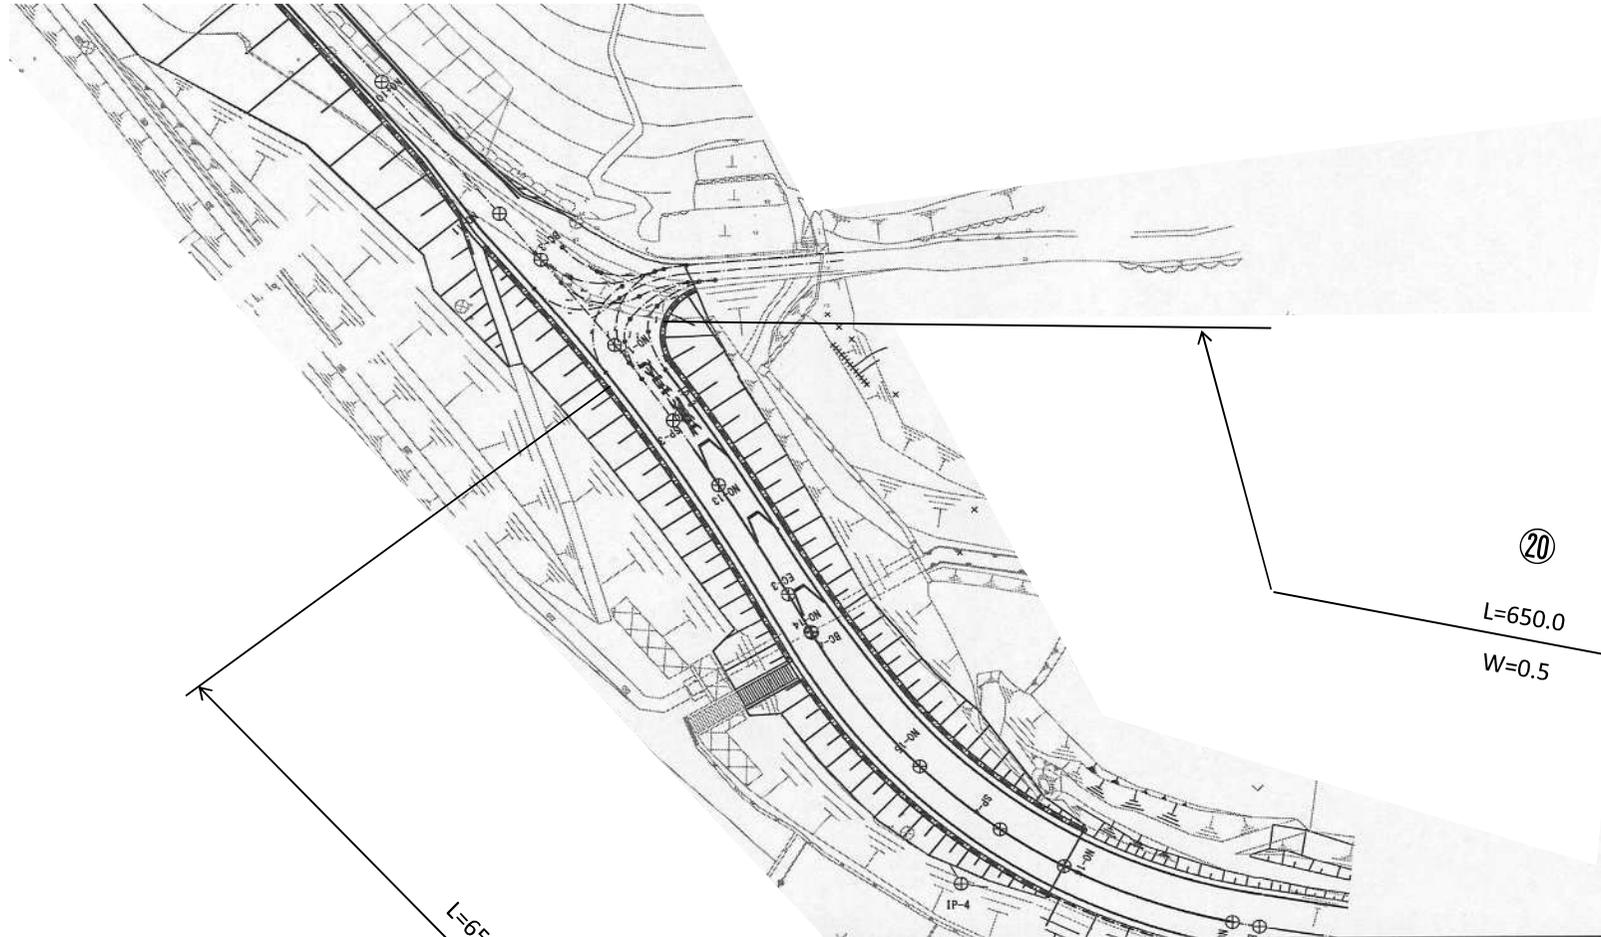


22

$L=650.0$   
 $W=0.5$

20

$L=650.0$   
 $W=0.5$


一般県道 (3461) 県道 矢原国ヶ原線 平面図

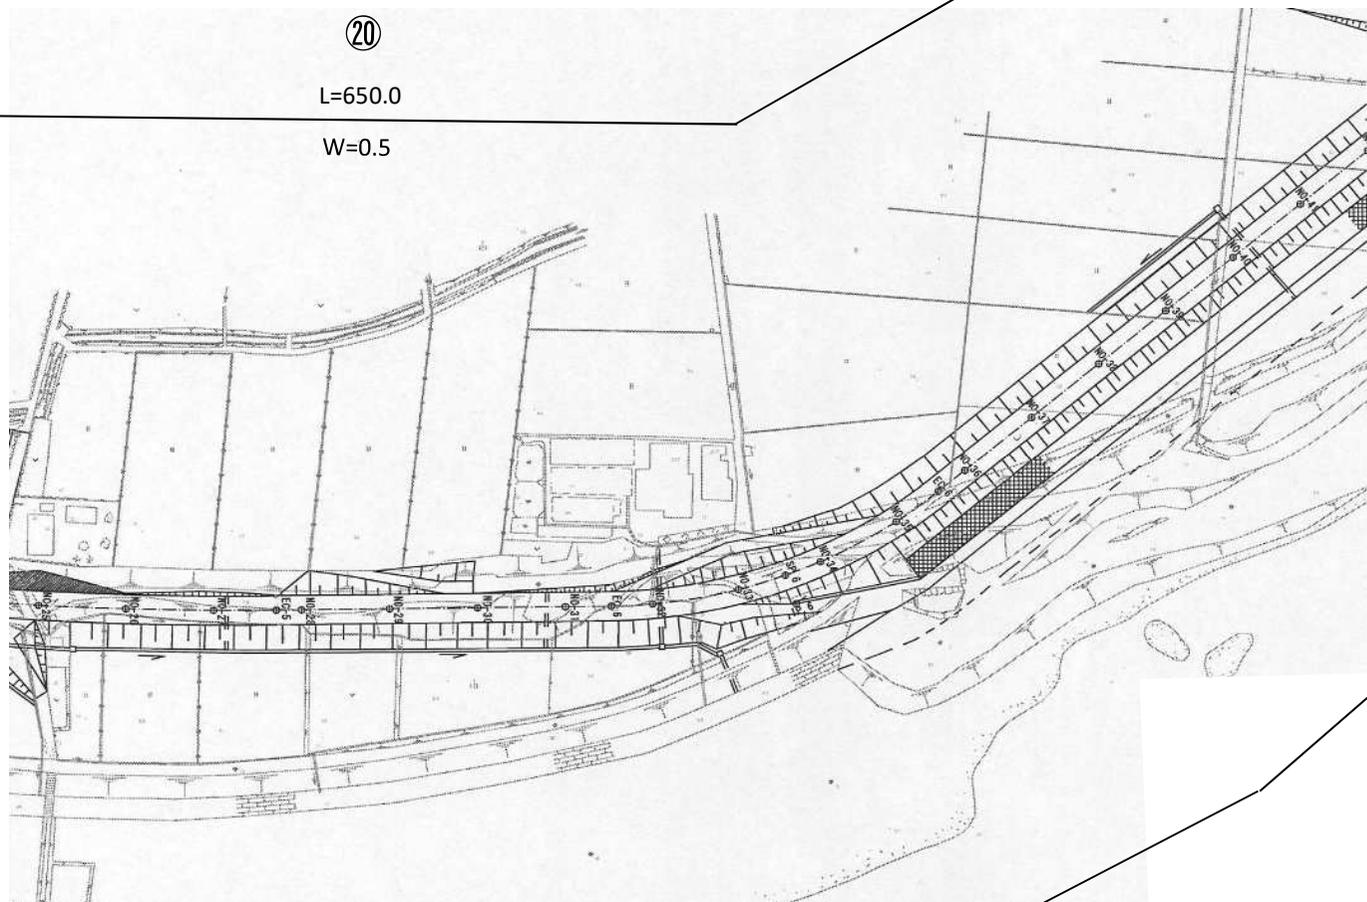



L=650.0

W=0.5

22

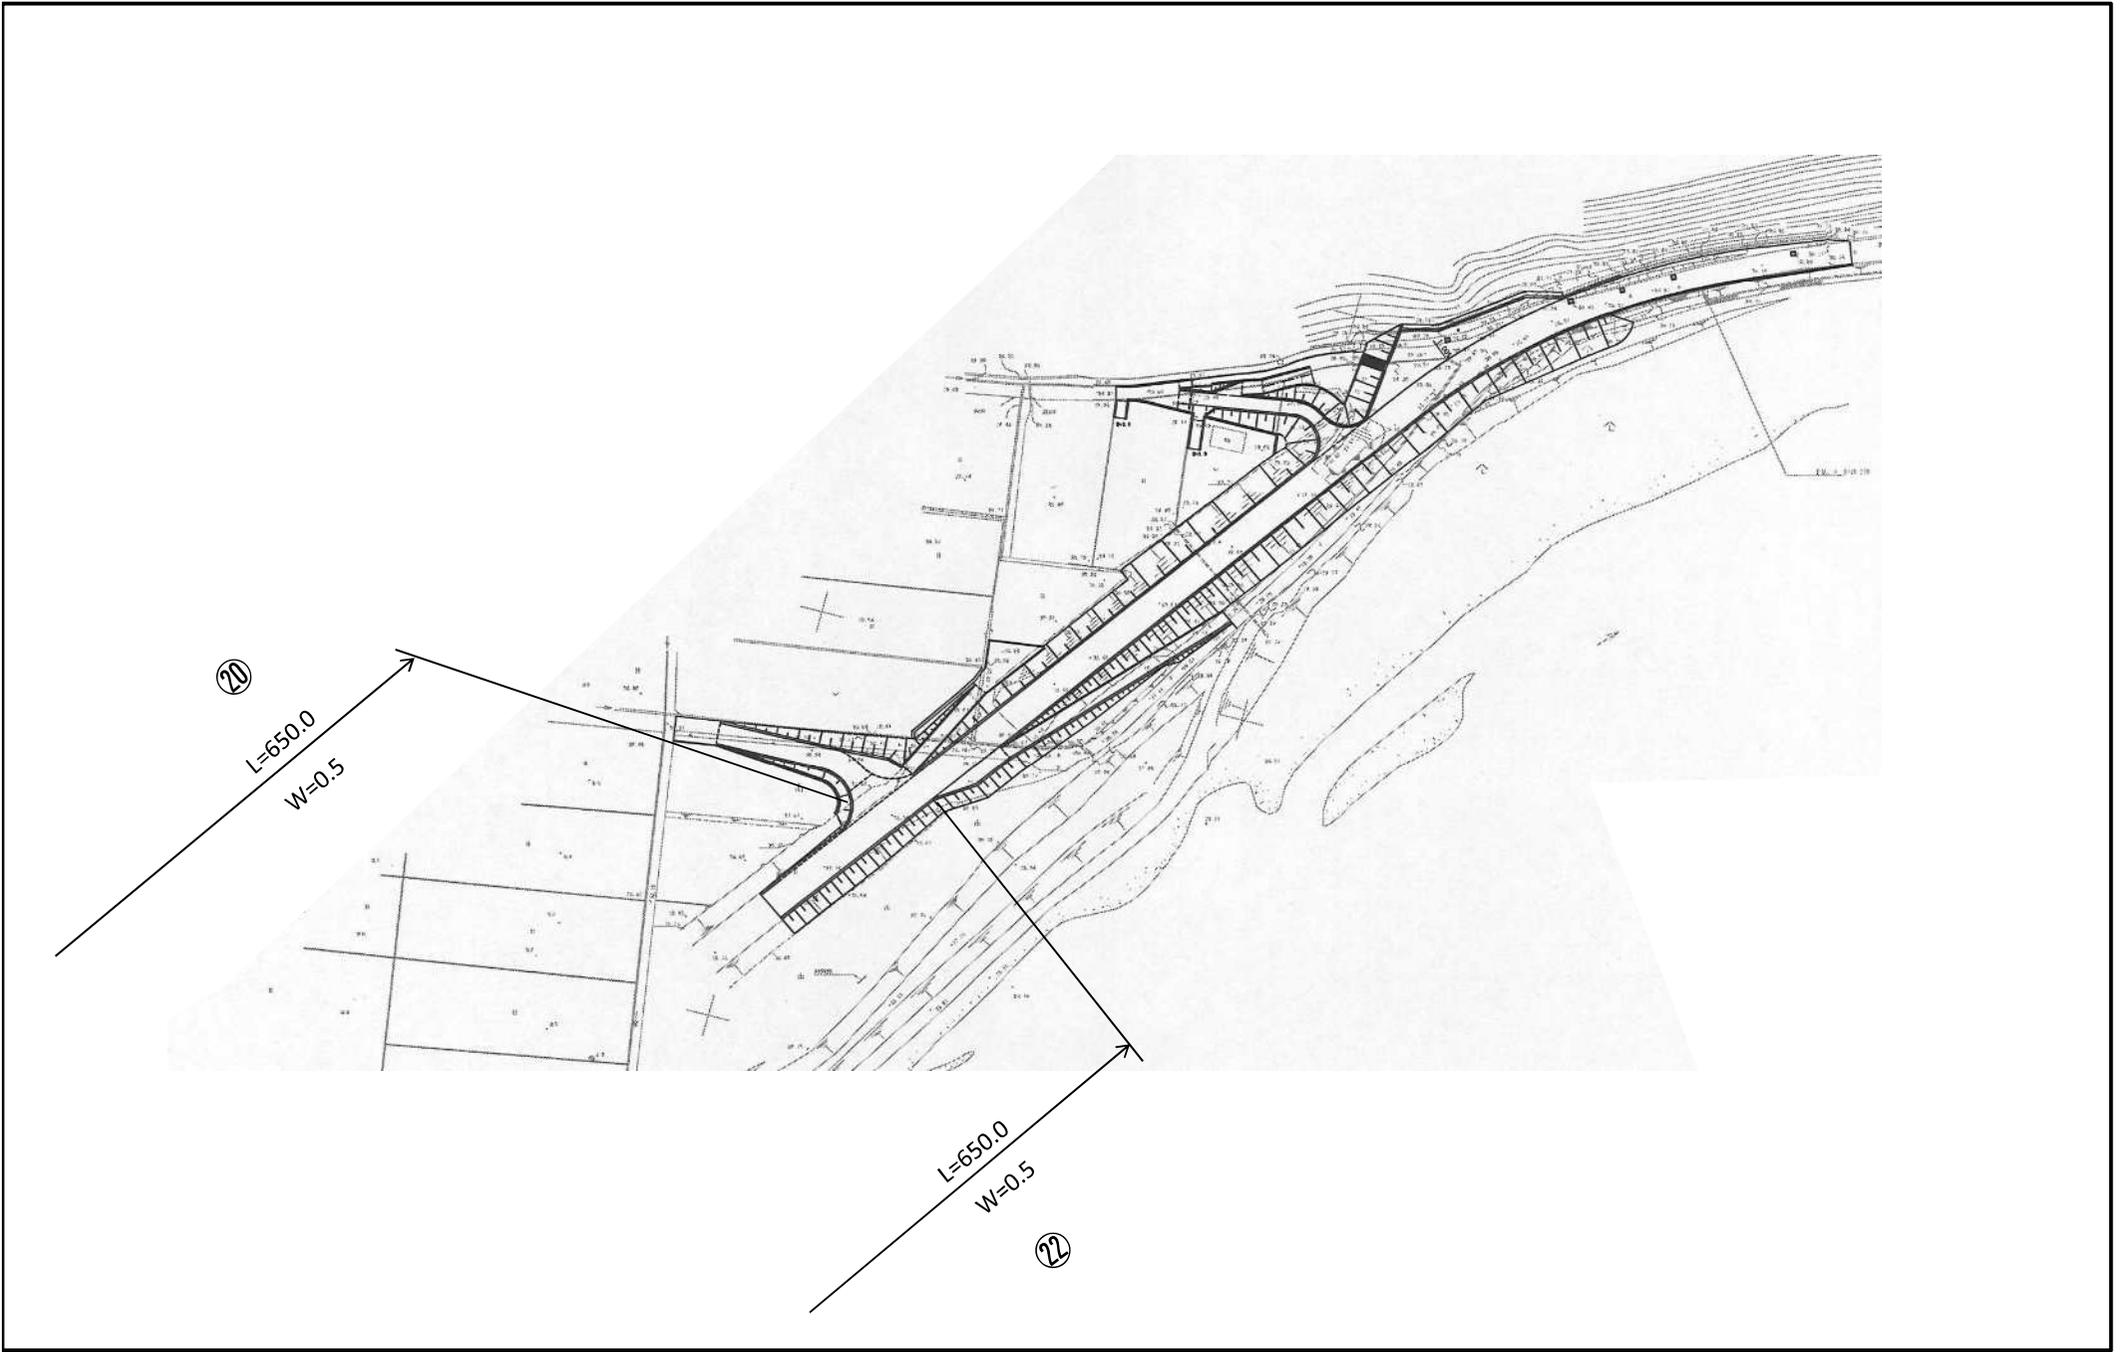


一般県道 (3218) 玉柏野々口線平面図

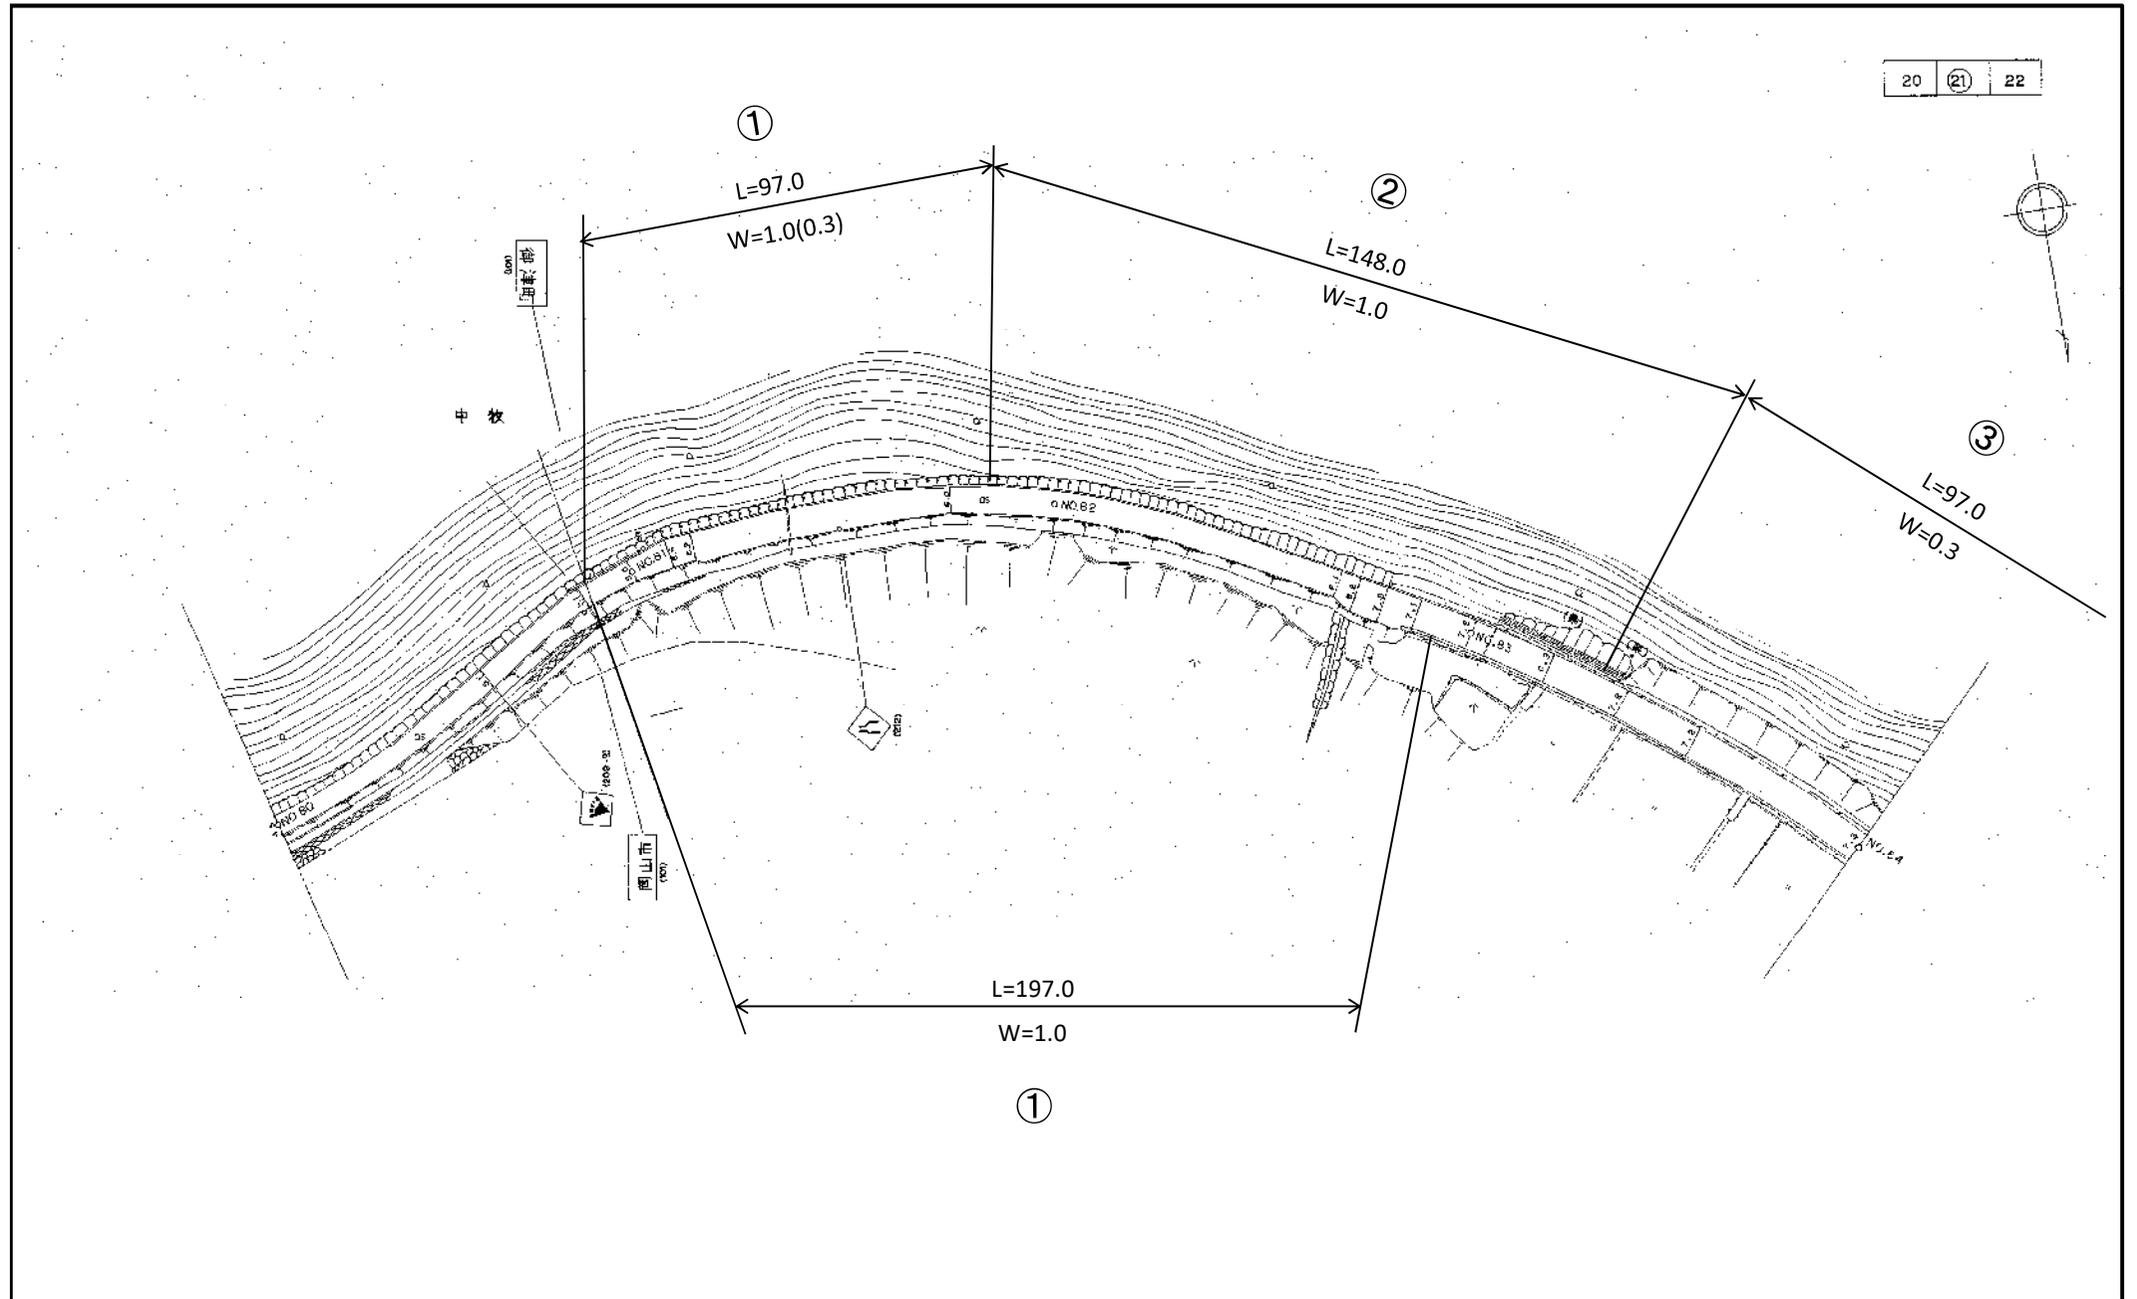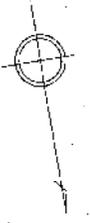


一般県道 (3218) 玉柏野々口線 平面図

③


L=97.0  
W=0.3

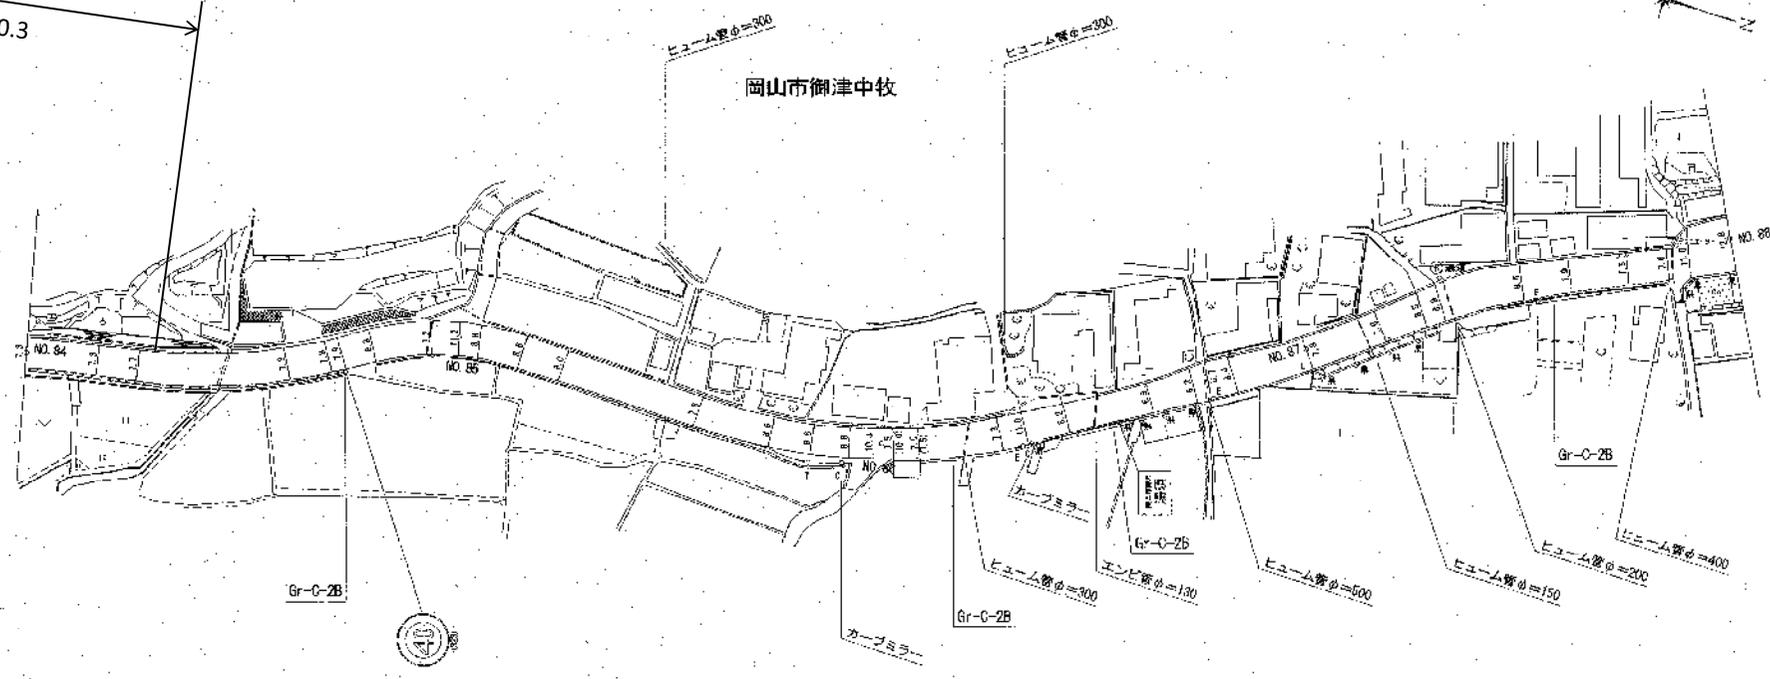


S=1:1000

 


一般県道 (3218) 玉 柏 野 々 口 線 平 面 図

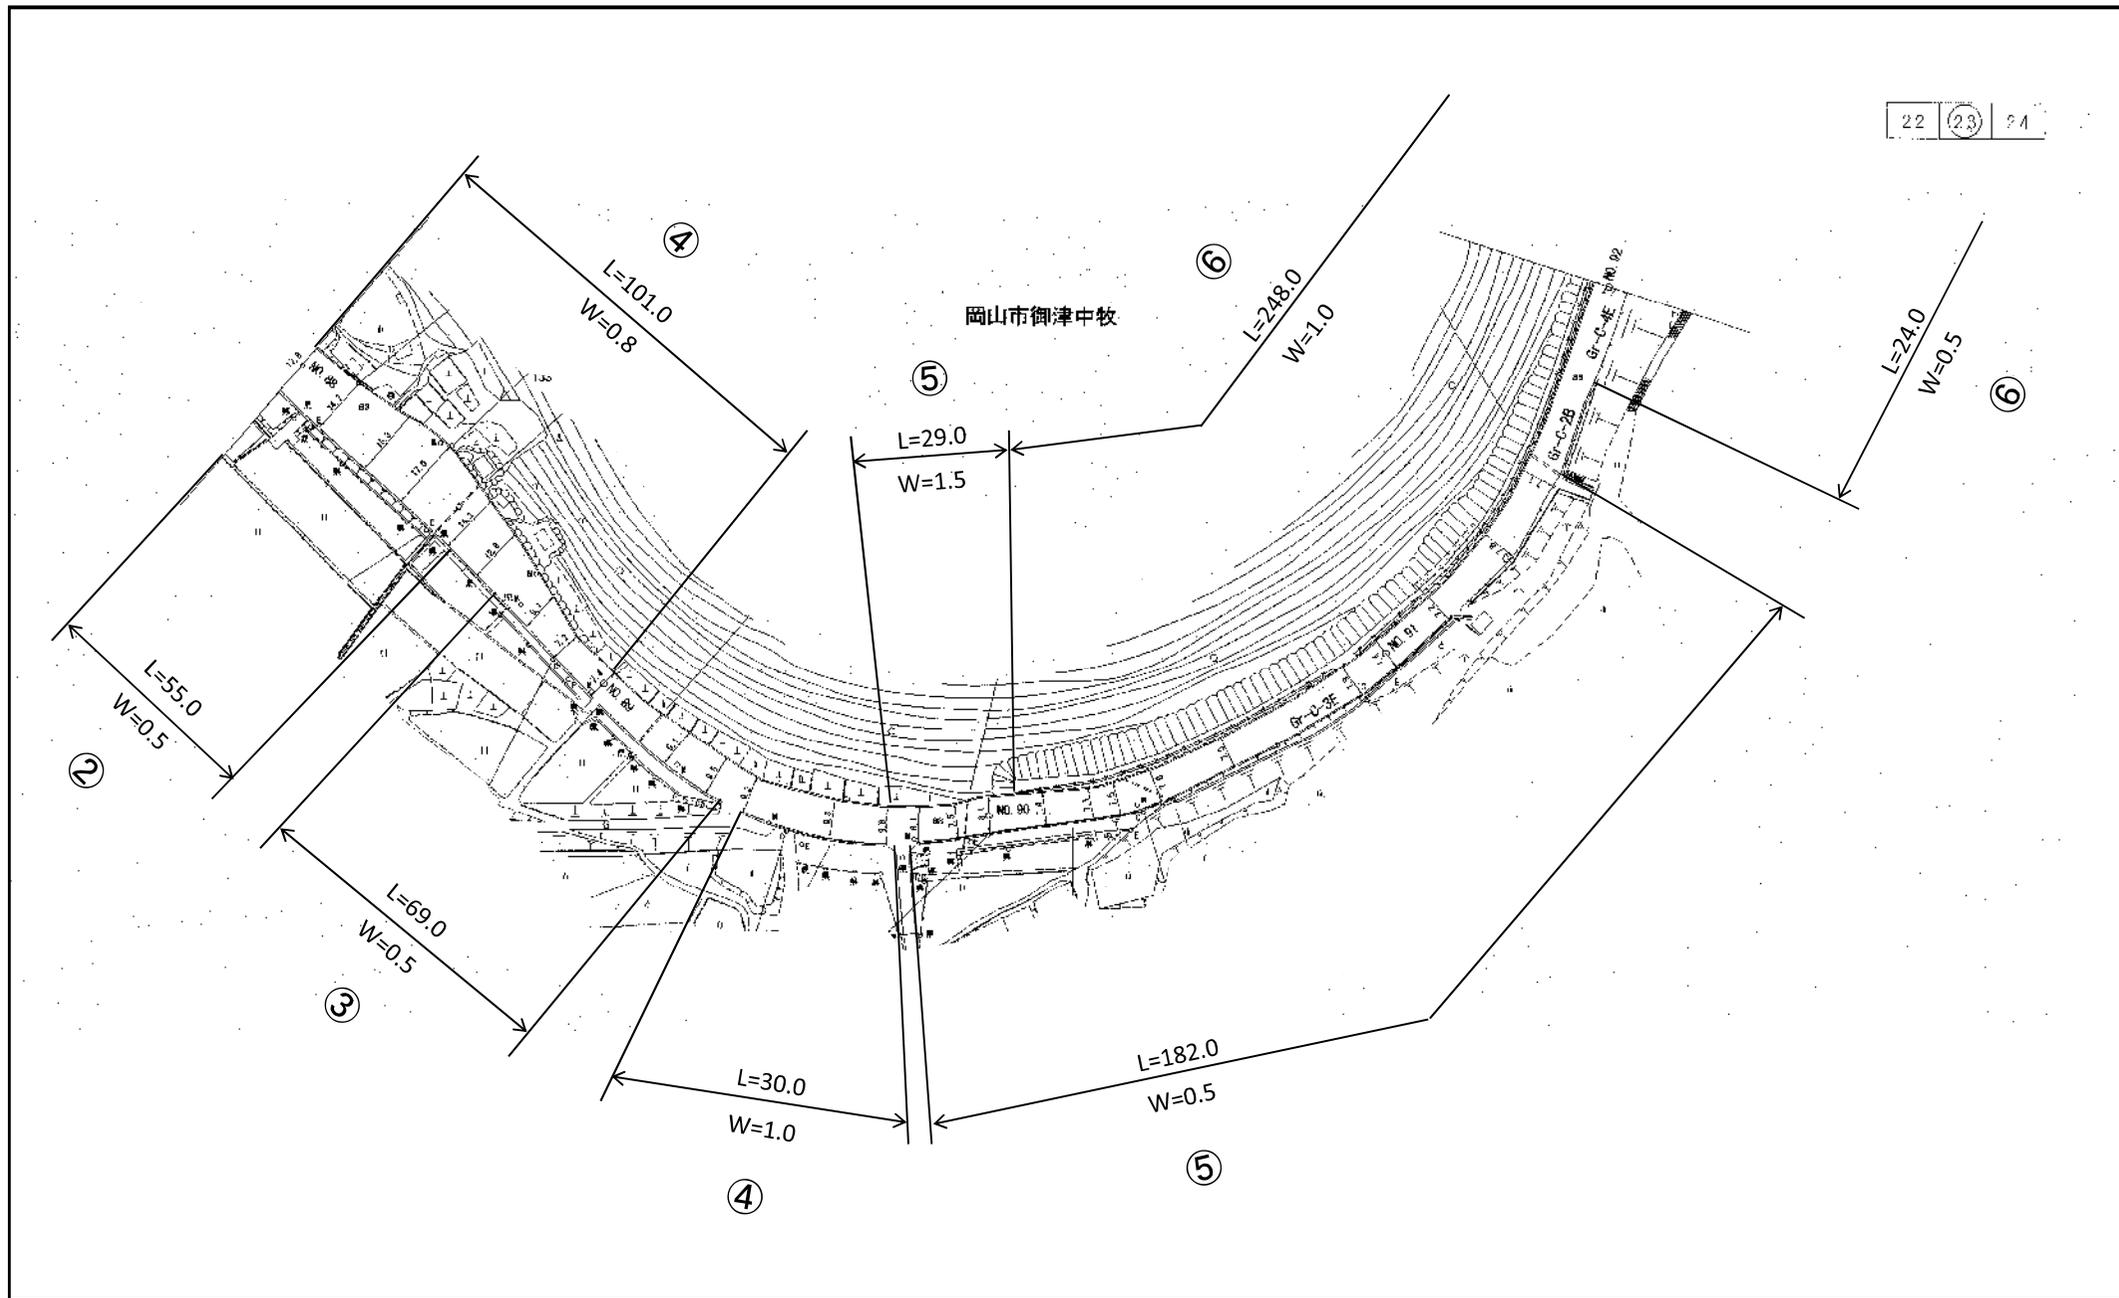


一般県道 (3218) 玉柏野々口線平面図

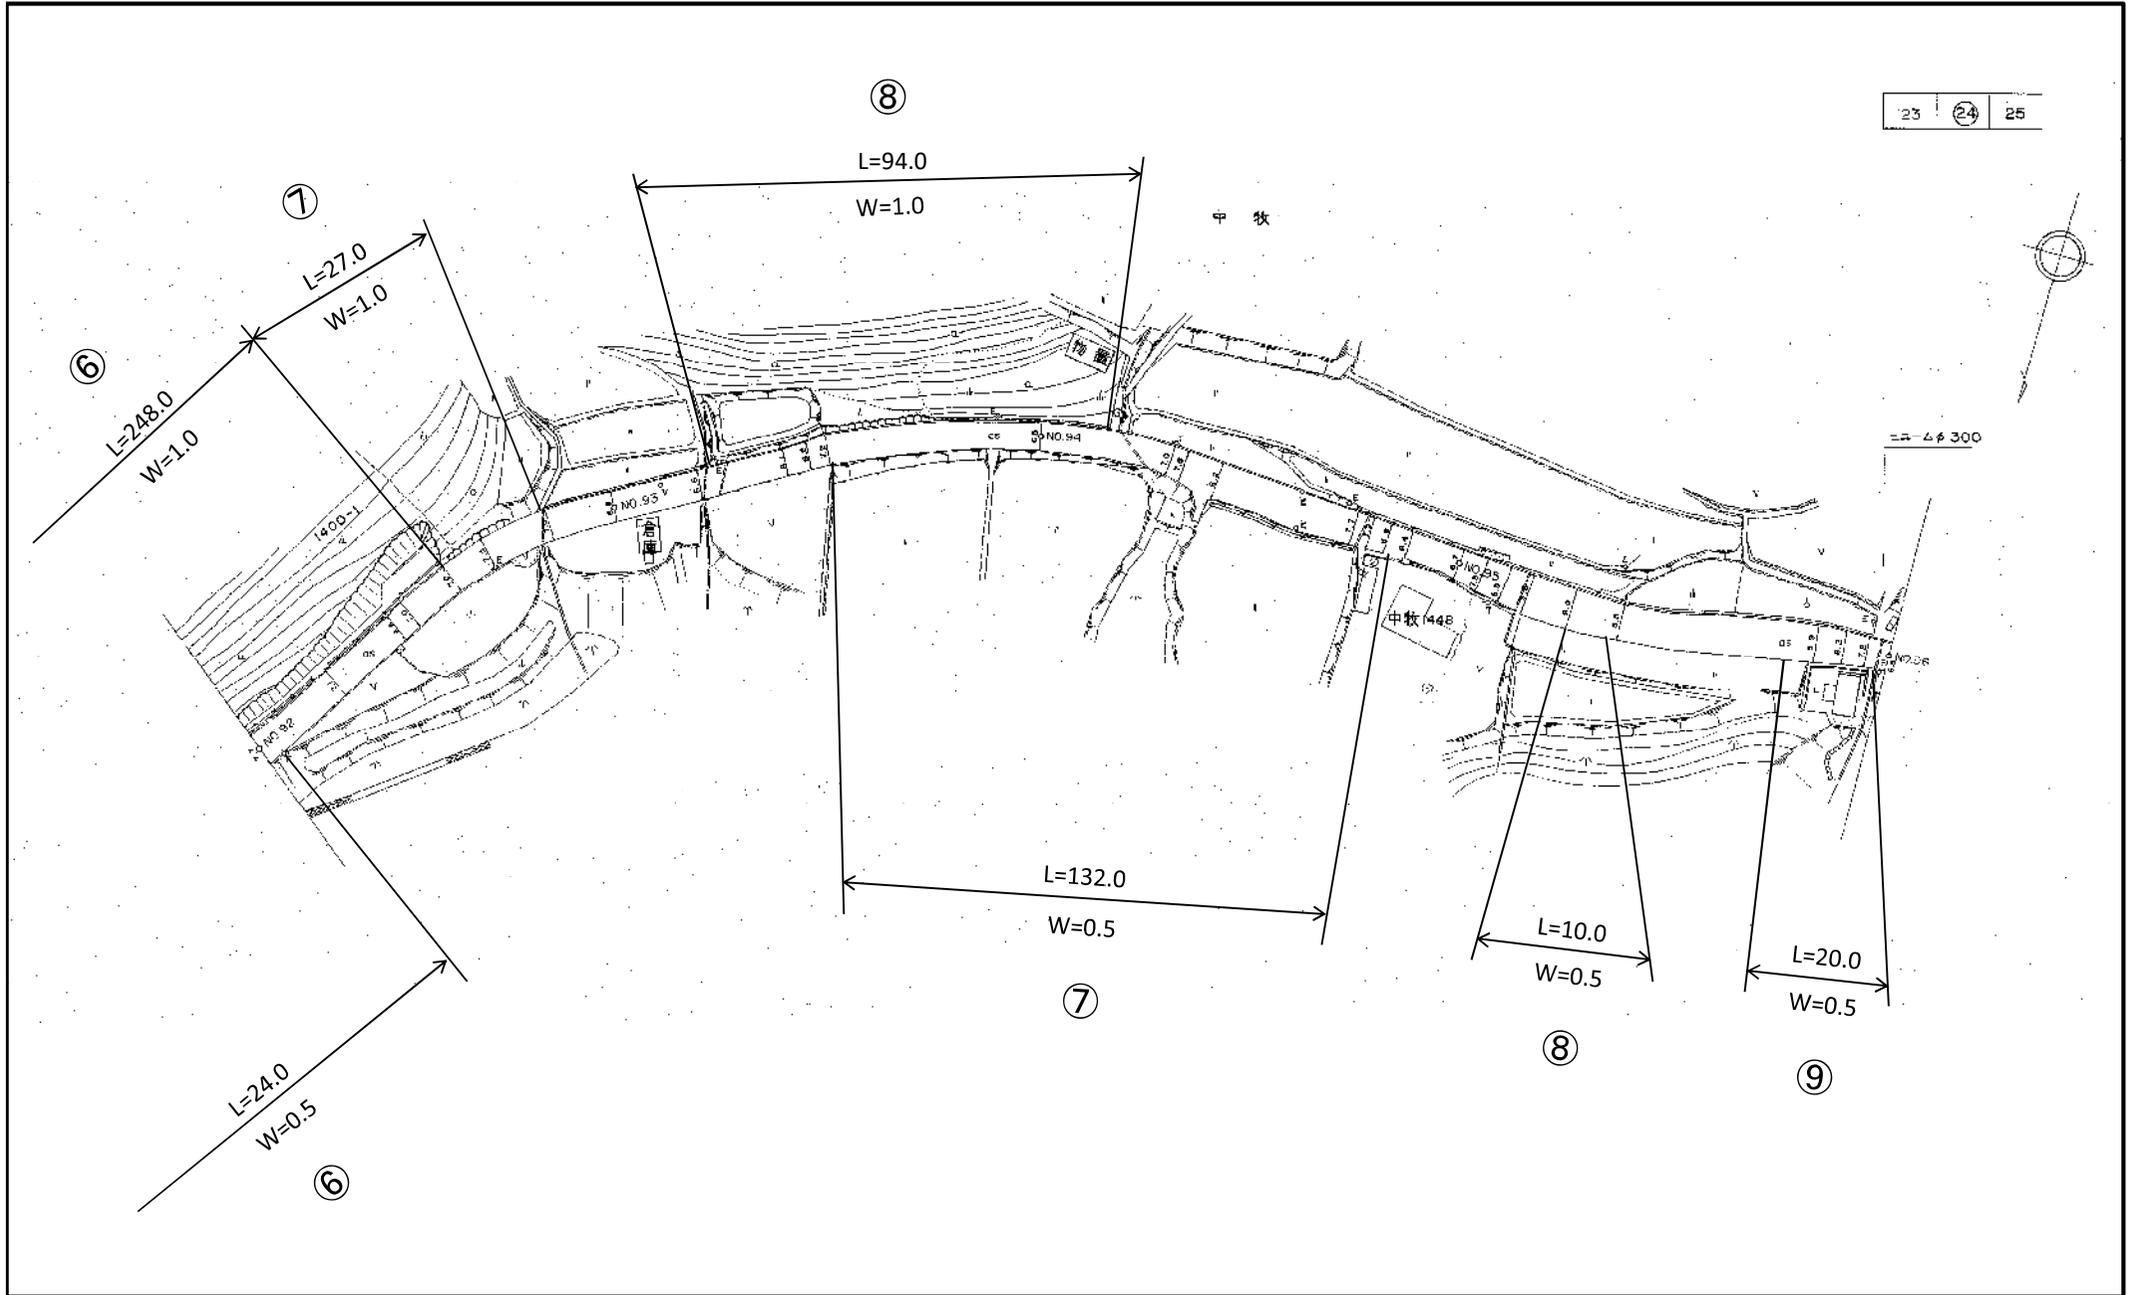


一般県道 (3218) 玉 柏 野 々 口 線 平 面 図

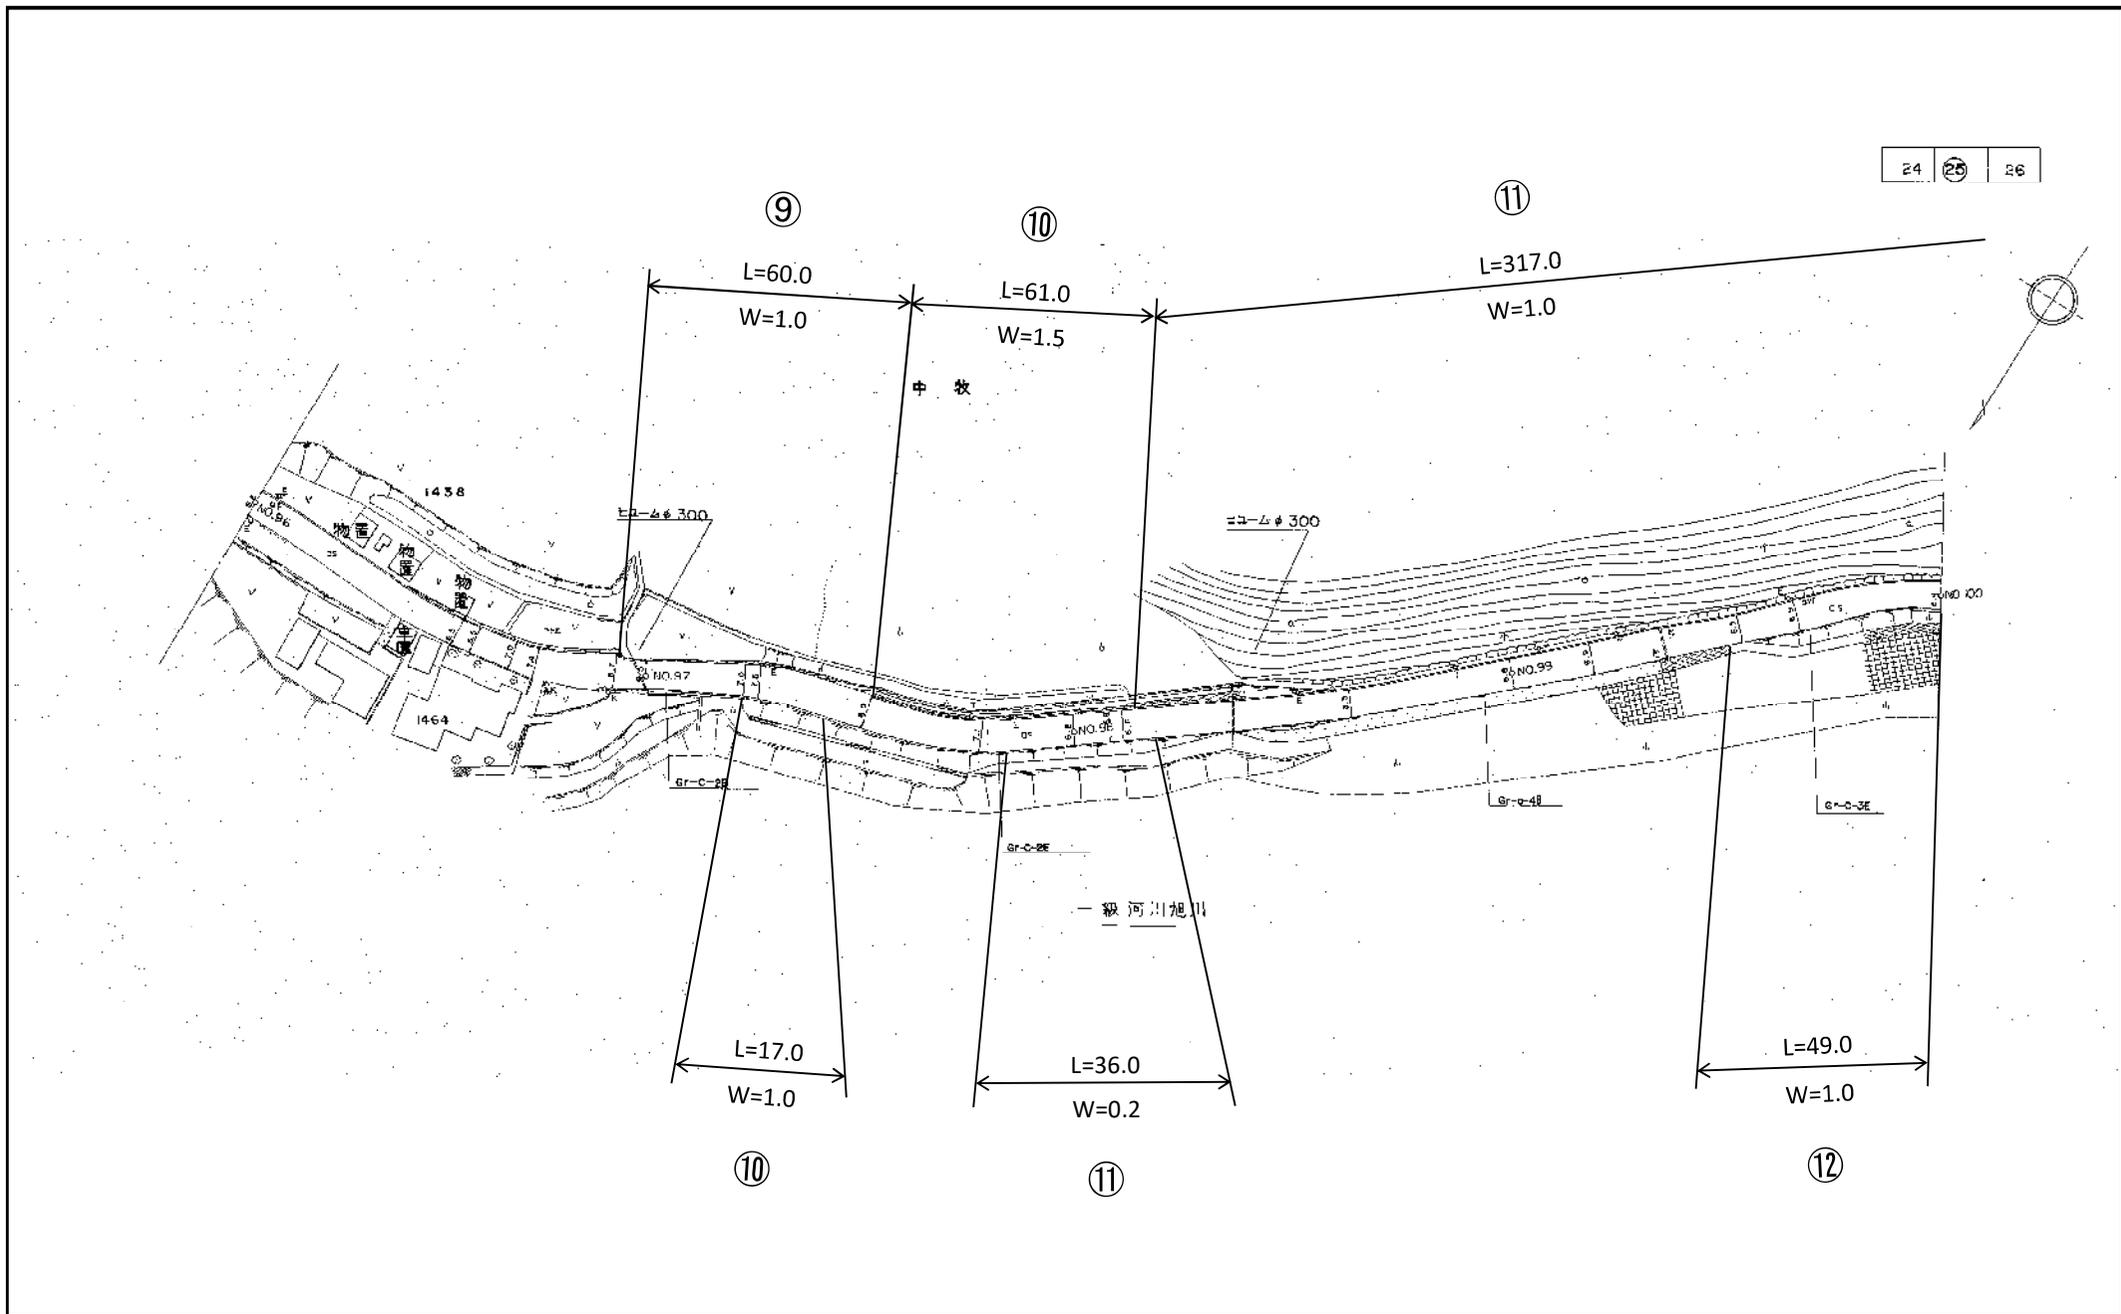


一般県道 (3218) 玉 柏 野 々 口 線 平 面 図

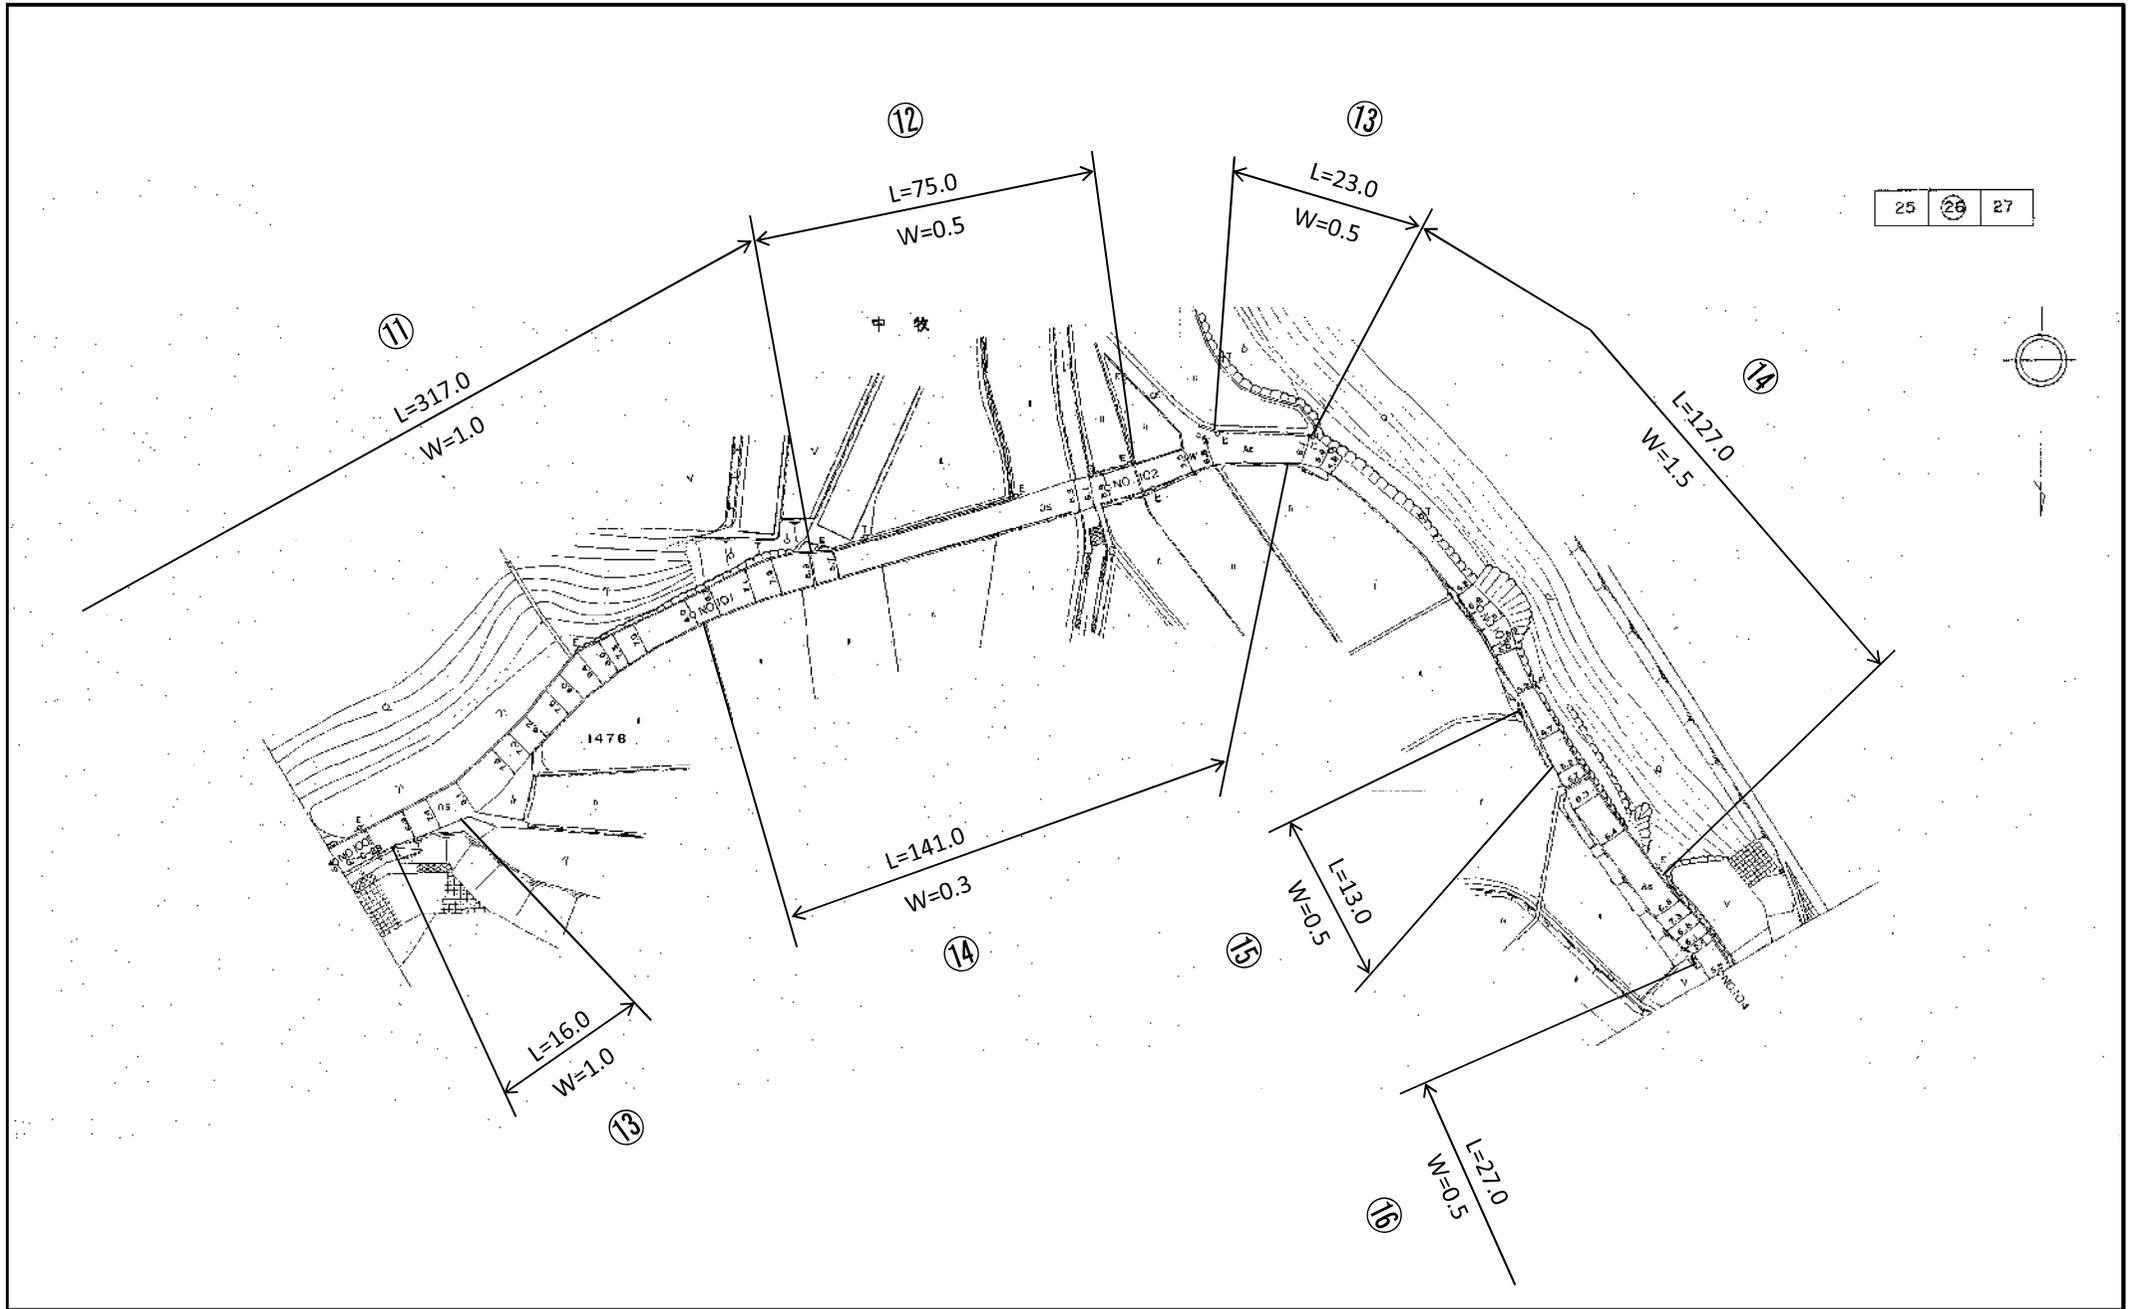

一般県道 (3218) 玉 柏 野 々 口 線 平 面 図

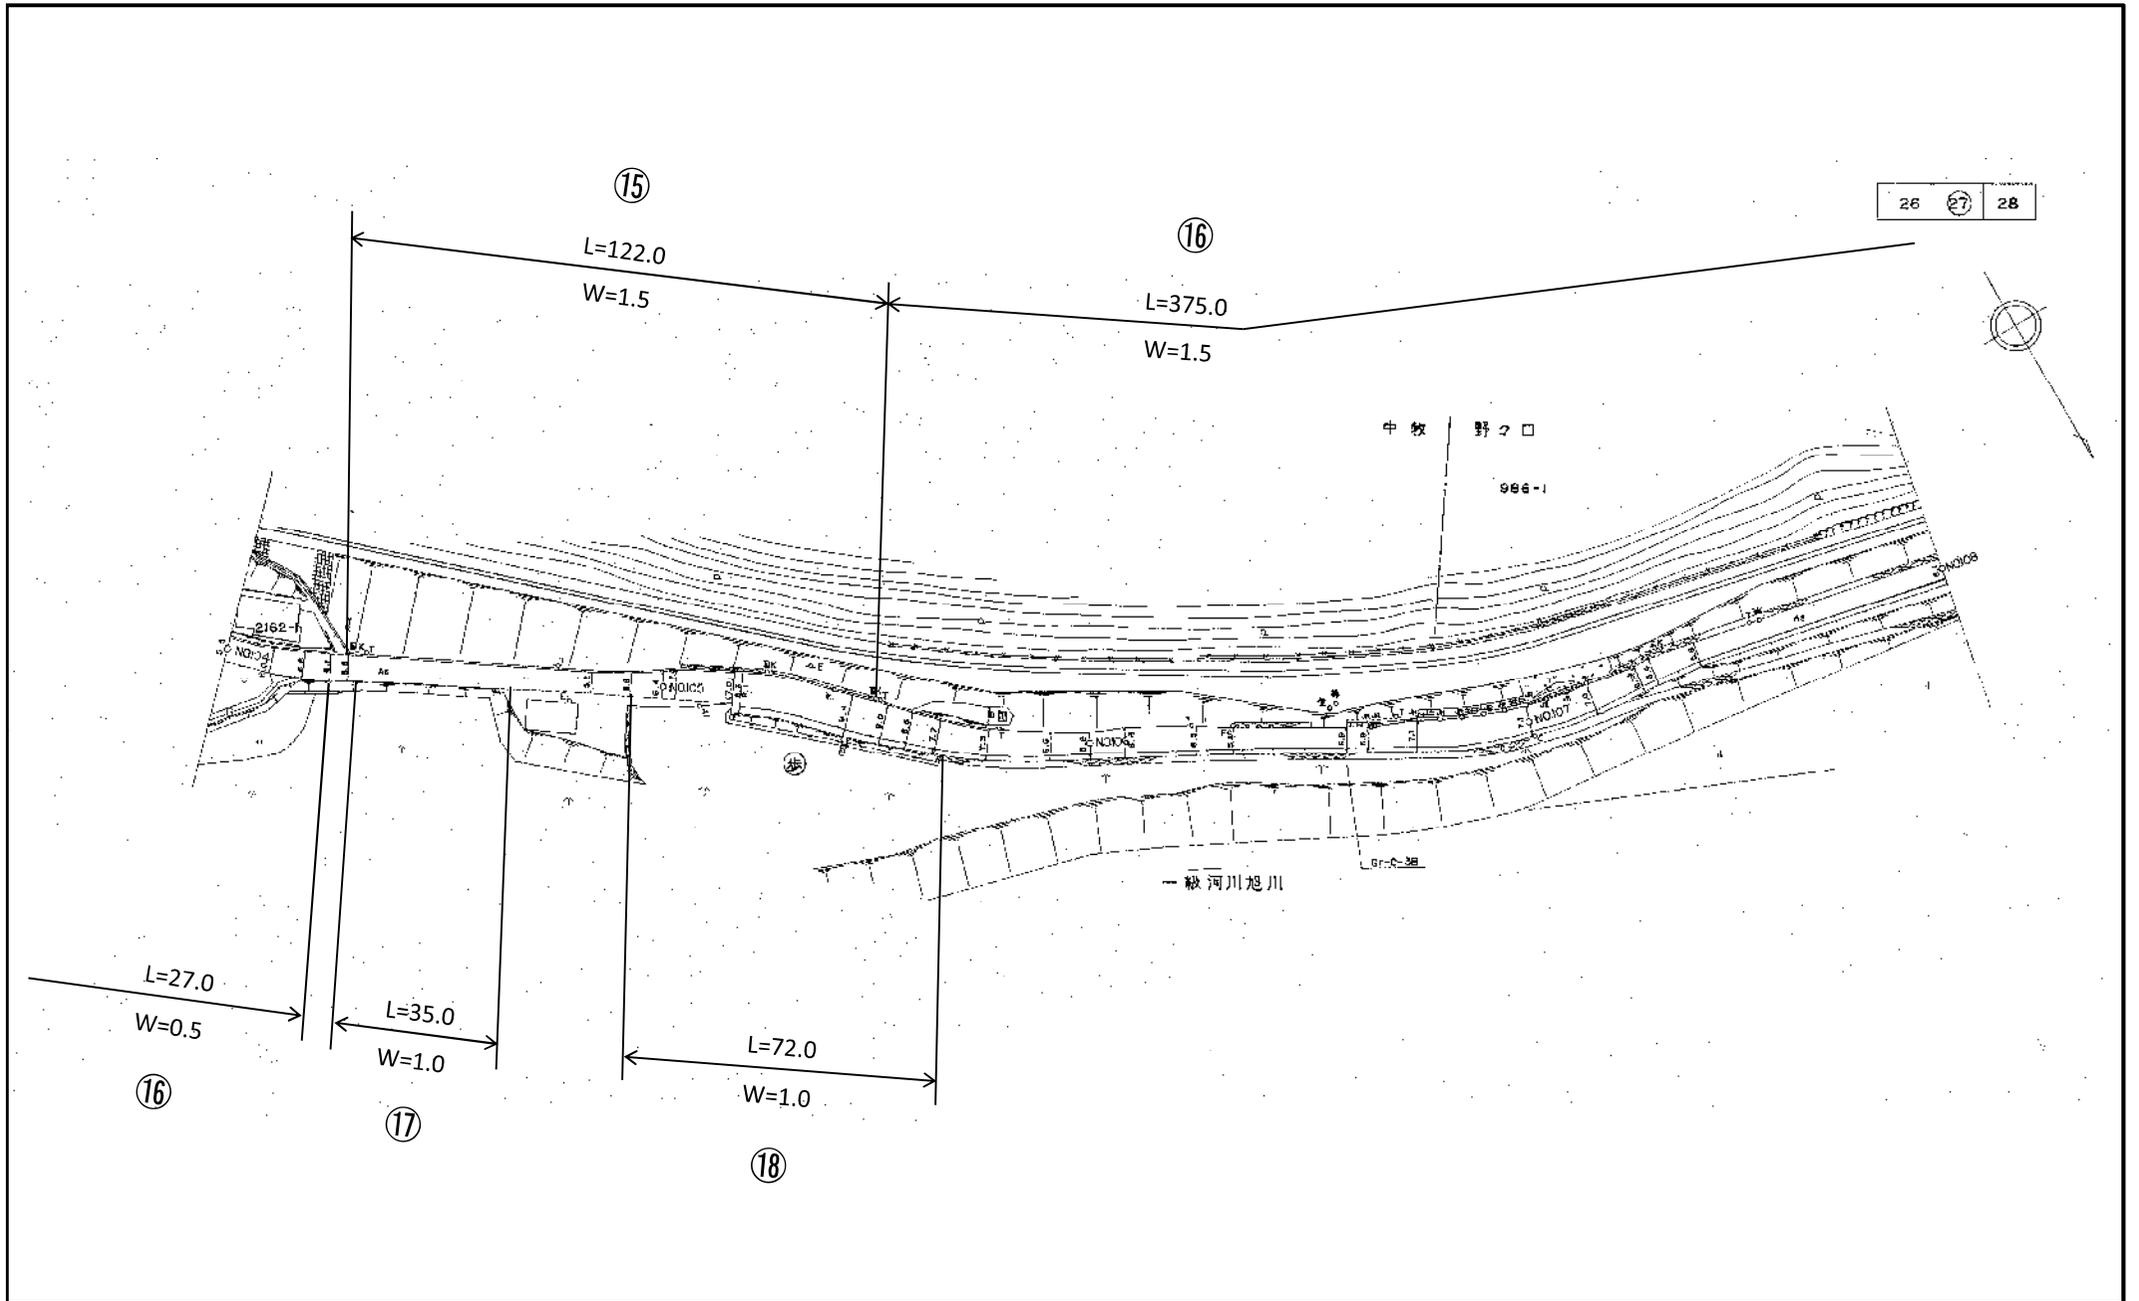

一般県道 (3218) 玉柏野々口線平面図

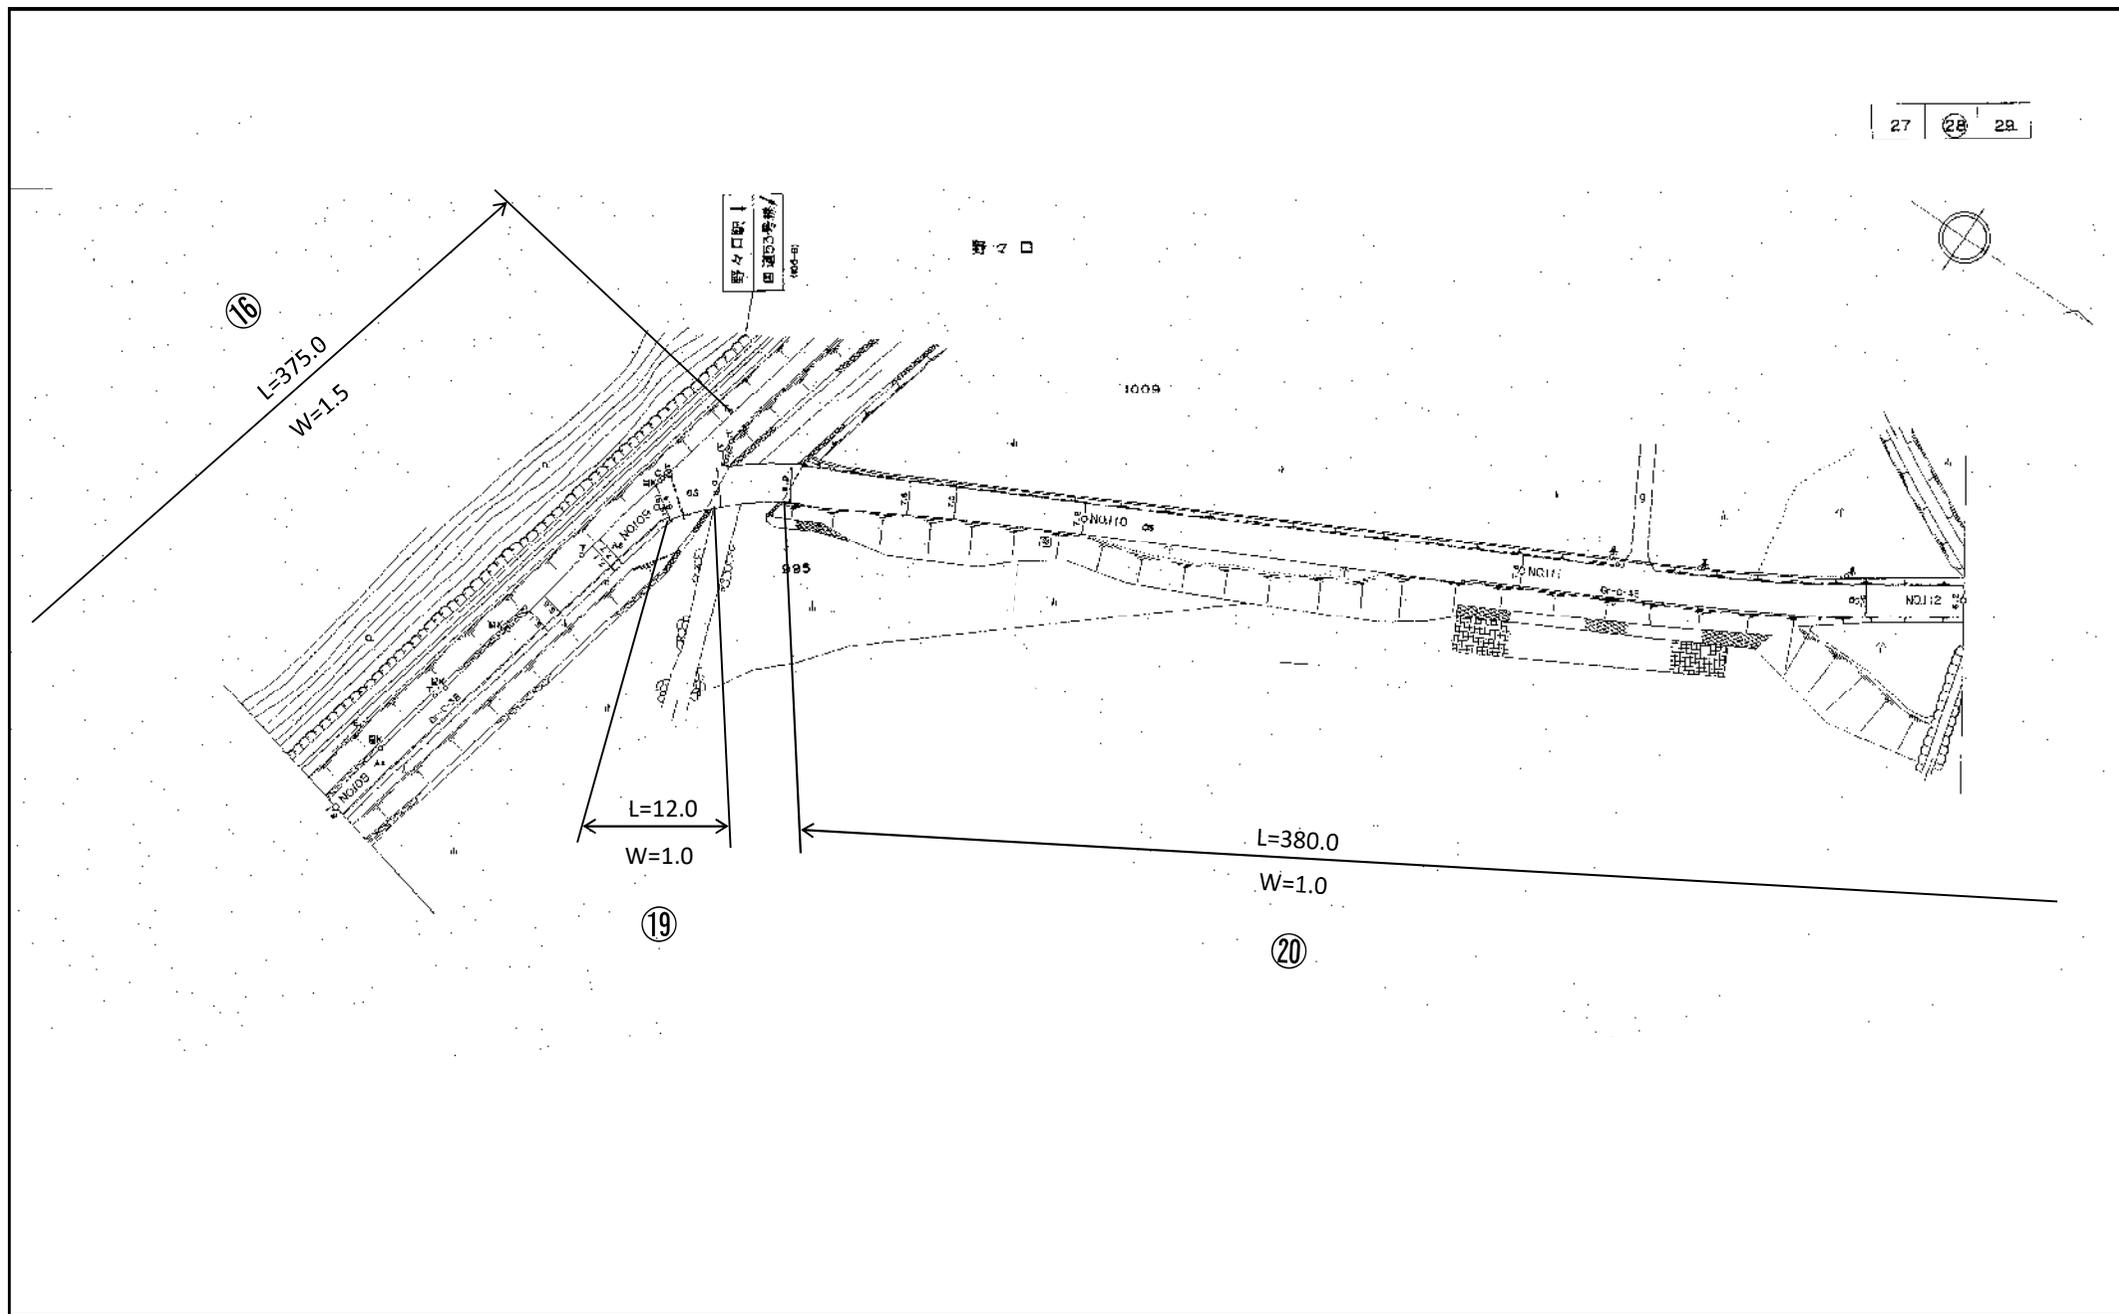

一般県道 (3218) 玉 柏 野 々 口 線 平 面 図

