


業務区域図

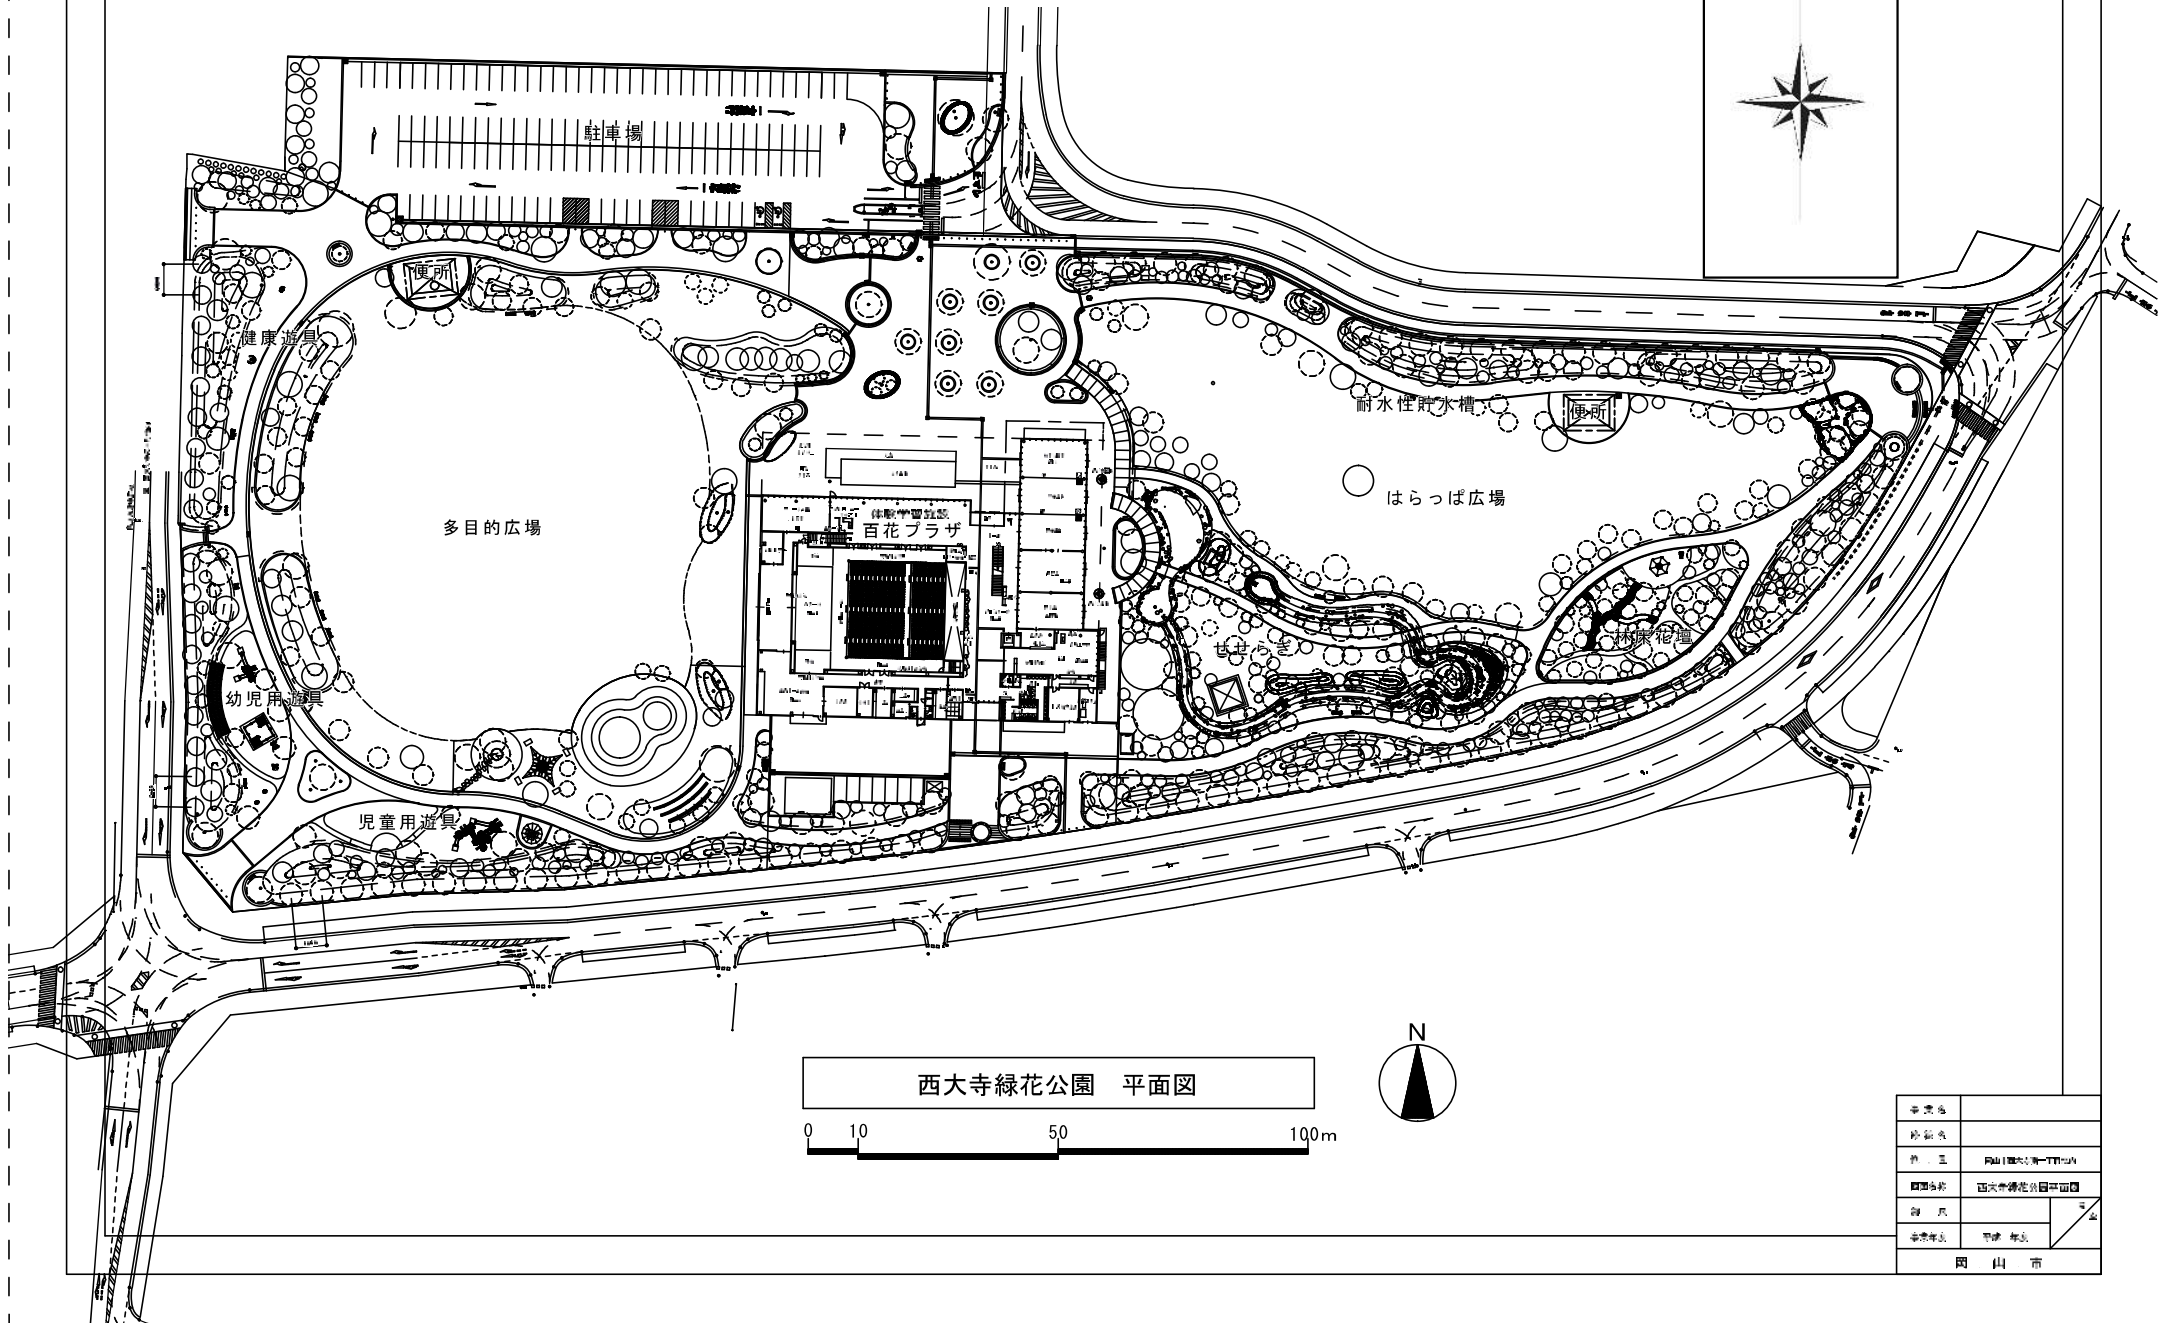

西大寺緑花公園 平面図

0 10 50 100m



事業名	
設計者	PAU 西大寺緑花公園
図面名称	西大寺緑花公園平面図
図尺	
作成年度	令和 年
岡山市	