

岡山西部総合公園（仮称）計画平面図

①癒しの庭

癒しや憩い、交流などの場として、見晴らしの丘からつづく地形変化の中で、花などにより華やぎと癒しの風景を演出する。



②見晴らしの丘

公園を見渡す丘で景色を楽しんだり、子ども広場や管理棟と一体となって憩いや遊びなどの場ともなる開放的な丘を創出する。



③活動の森

散策や遊び、遊びの場などの場として活用しながら、市民とともに育んでいく操車場跡地の緑の軸。



⑤芝生広場

軽スポーツやピクニックなどの日常の利用から大規模イベントまで、多様な活動が展開できる芝生の広場。



⑥交流の庭

市民による園芸や庭づくり活動の展開を想定する空間。市民アートの展開なども期待される。

⑦鉄道の庭

列車の鑑賞や撮影などができる森の中の憩いのスペース。丘形状として見晴らしに配慮する。


⑧多目的広場

子ども達のサッカーやソフトボールなど、スポーツ利用が可能な土の広場。イベントに供するスペースともなる。



⑨イベント広場

岡山ドームと一体となってイベント等の活動の場となる広場。多様な用途や憩いの場としての機能面などに配慮し、舗装された広場と芝生広場で構成する。

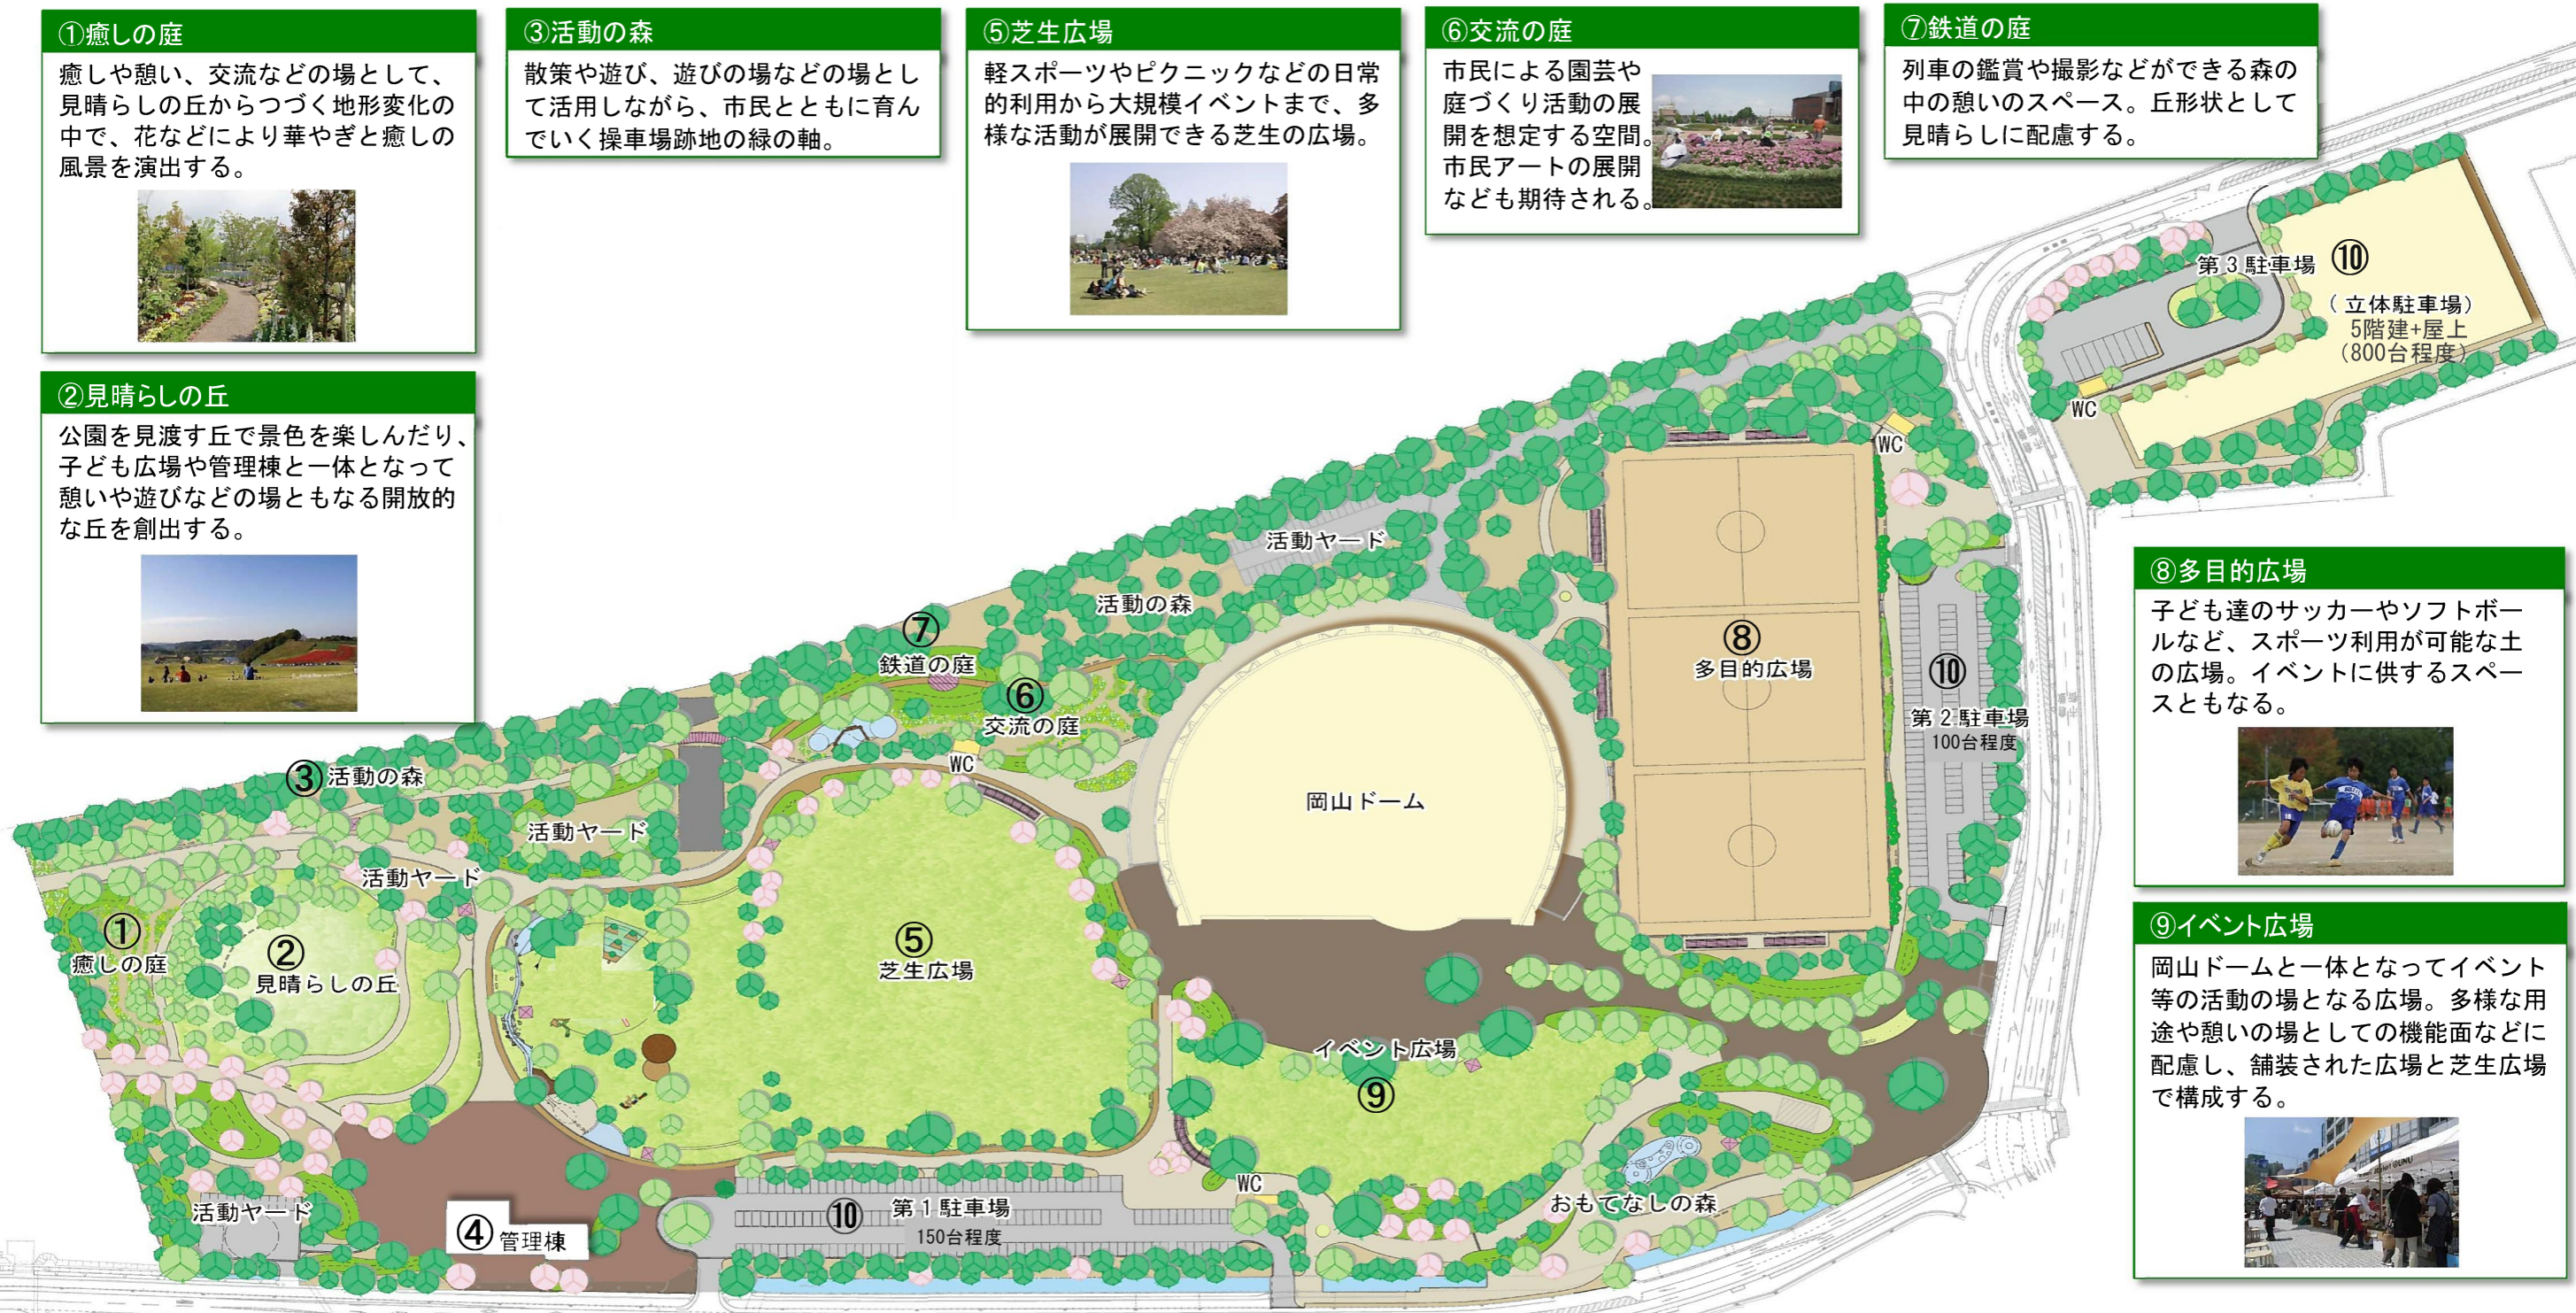

④管理棟

様々な主体が活動する公園の運営・管理拠点。

⑩駐車場

第1、第2駐車場：一般乗用車250台程度を確保し、日常的なイベントまでの利用に対応する。
第3駐車場：800台程度の立体駐車場を整備し、大型イベント時などの利用に対応する。また、バスでの来園者やシャトルバス運行等に対応するスペースも確保する。

施設概要

- (1) 公園面積：14.3ha
- (2) 公園施設：芝生広場、イベント広場、子ども広場、多目的広場、見晴らしの丘、おもてなしの森、交流の庭、癒しの庭、活動の森、駐車場、活動ヤード、管理棟等
- (3) 防災施設：耐震性貯水槽、マンホールトイレ、自家発電照明灯、防火倉庫、防災シェルター、ヘリポート、防災機能付きサイン
- (4) 管理棟：鉄骨造 2階建（延べ面積1,460㎡）