参考資料2-1

S=1：1,000

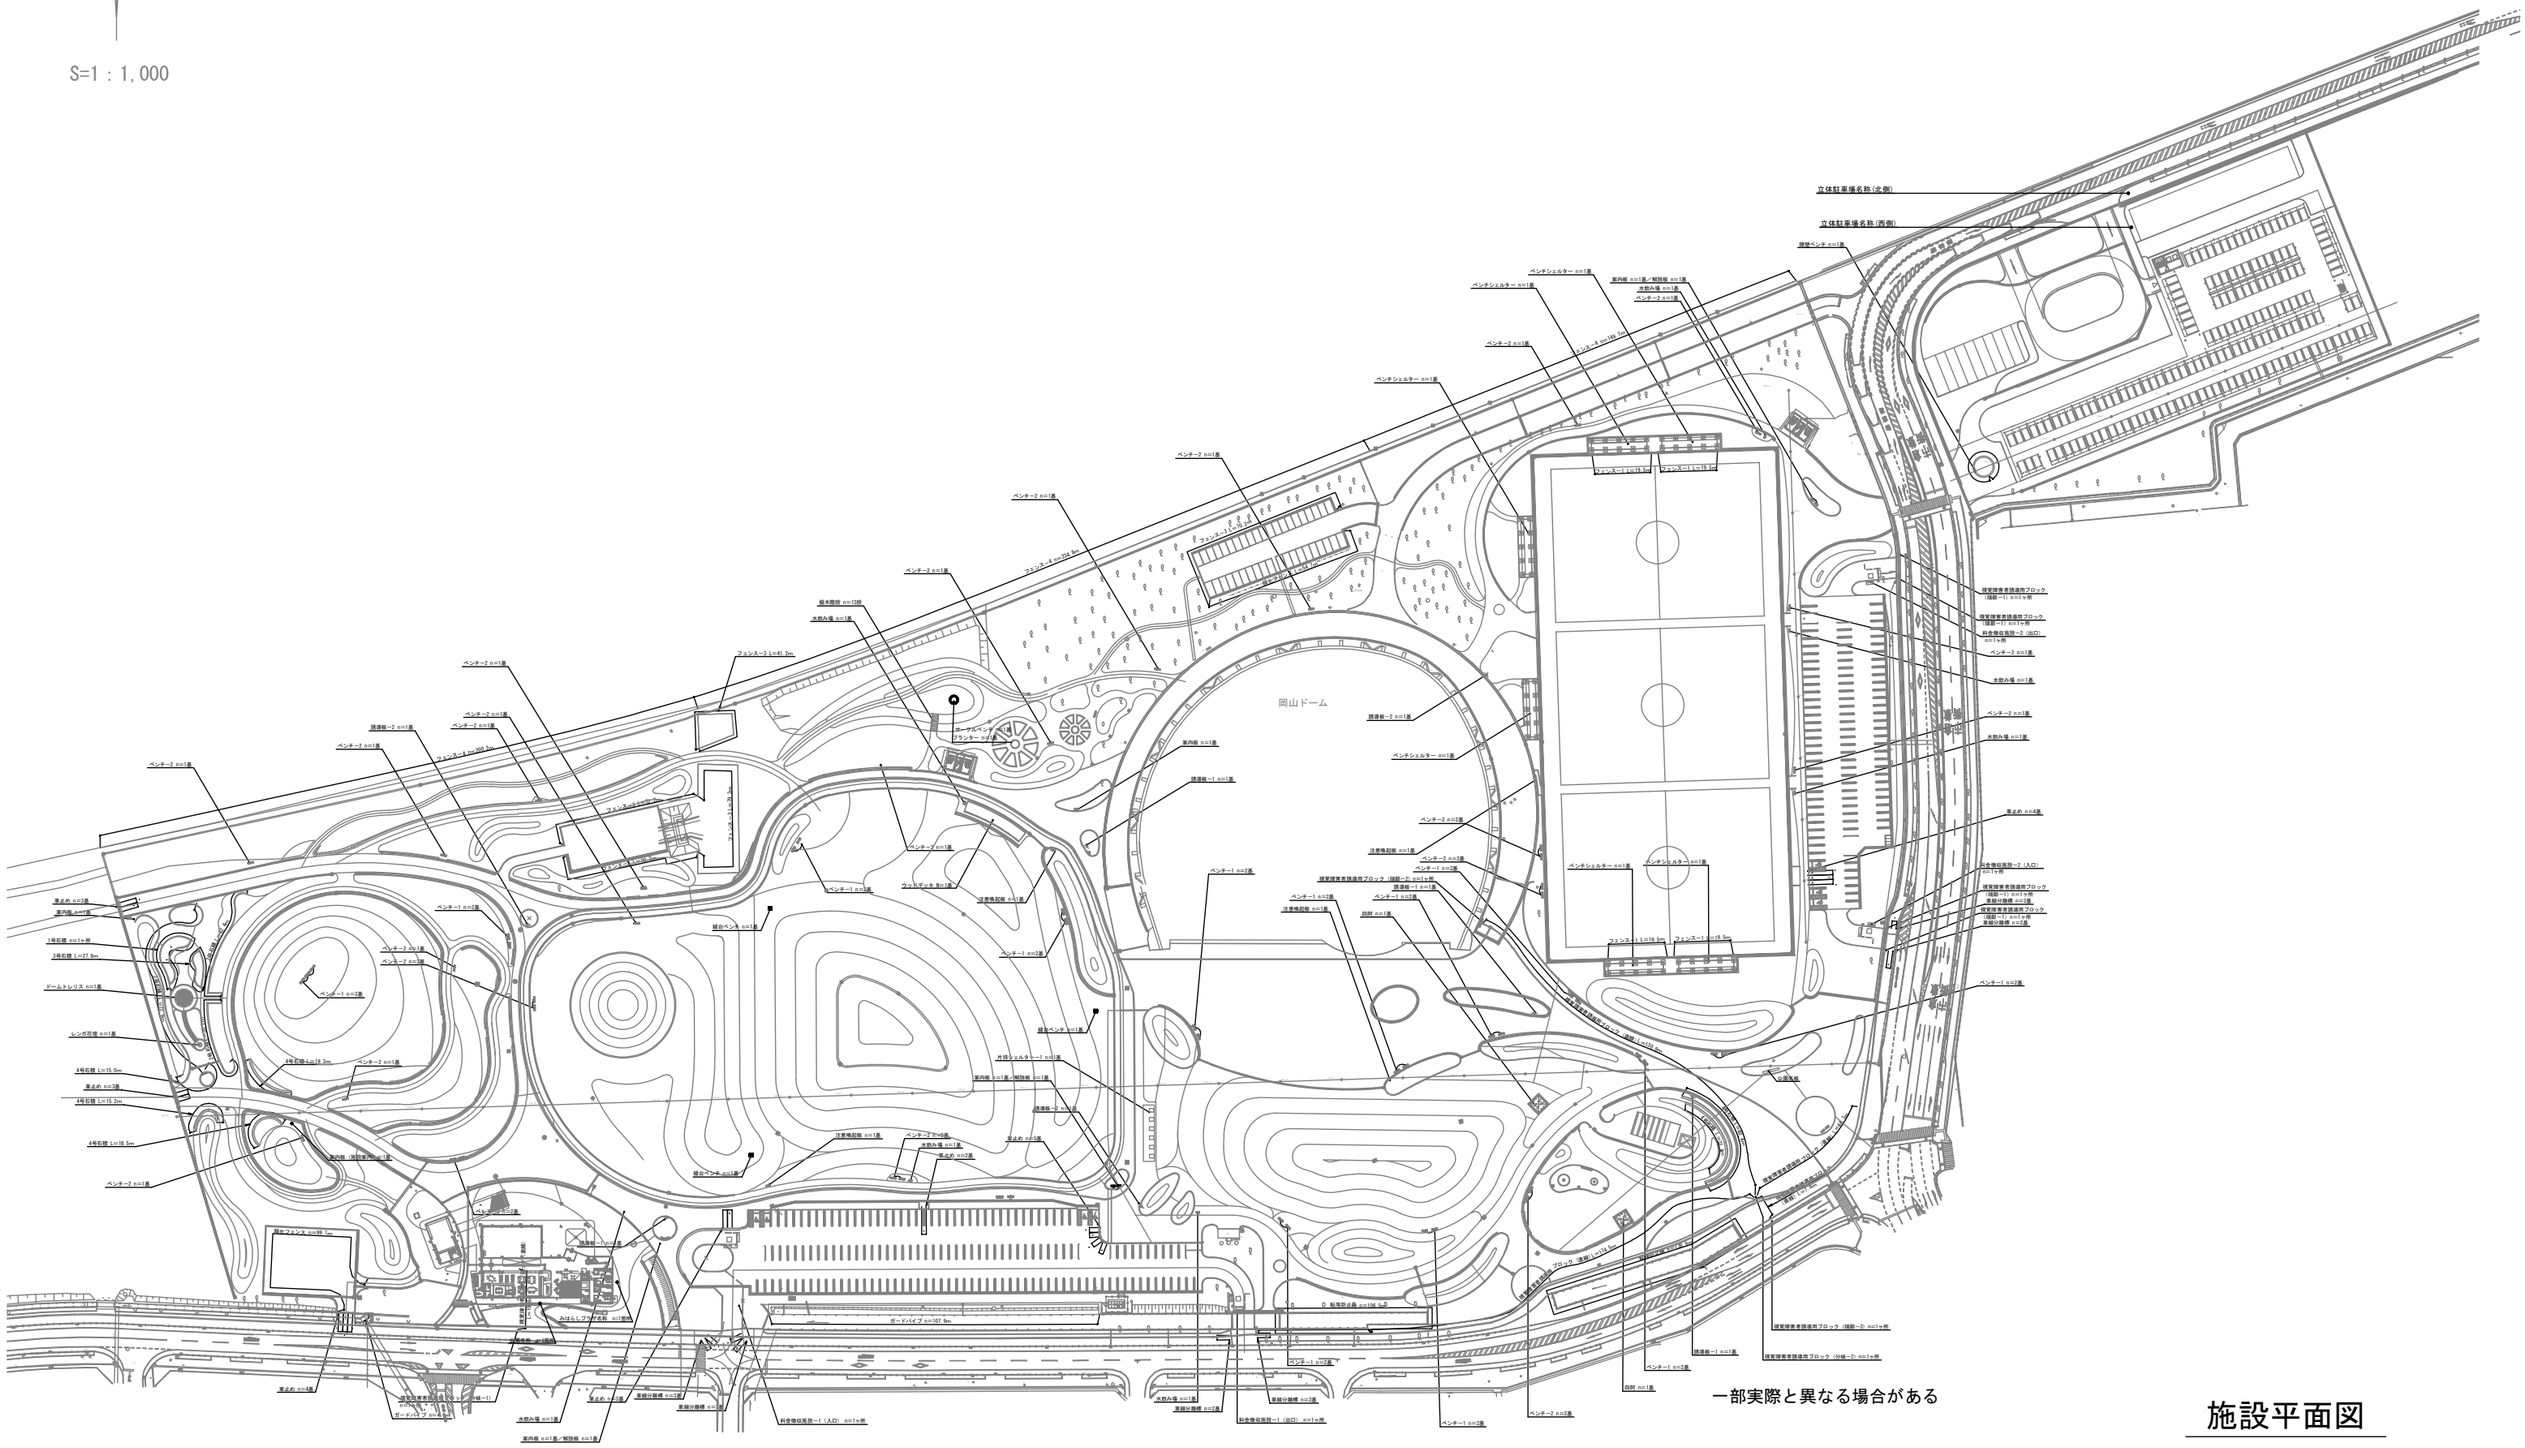

施設平面図