


# 別紙回答11

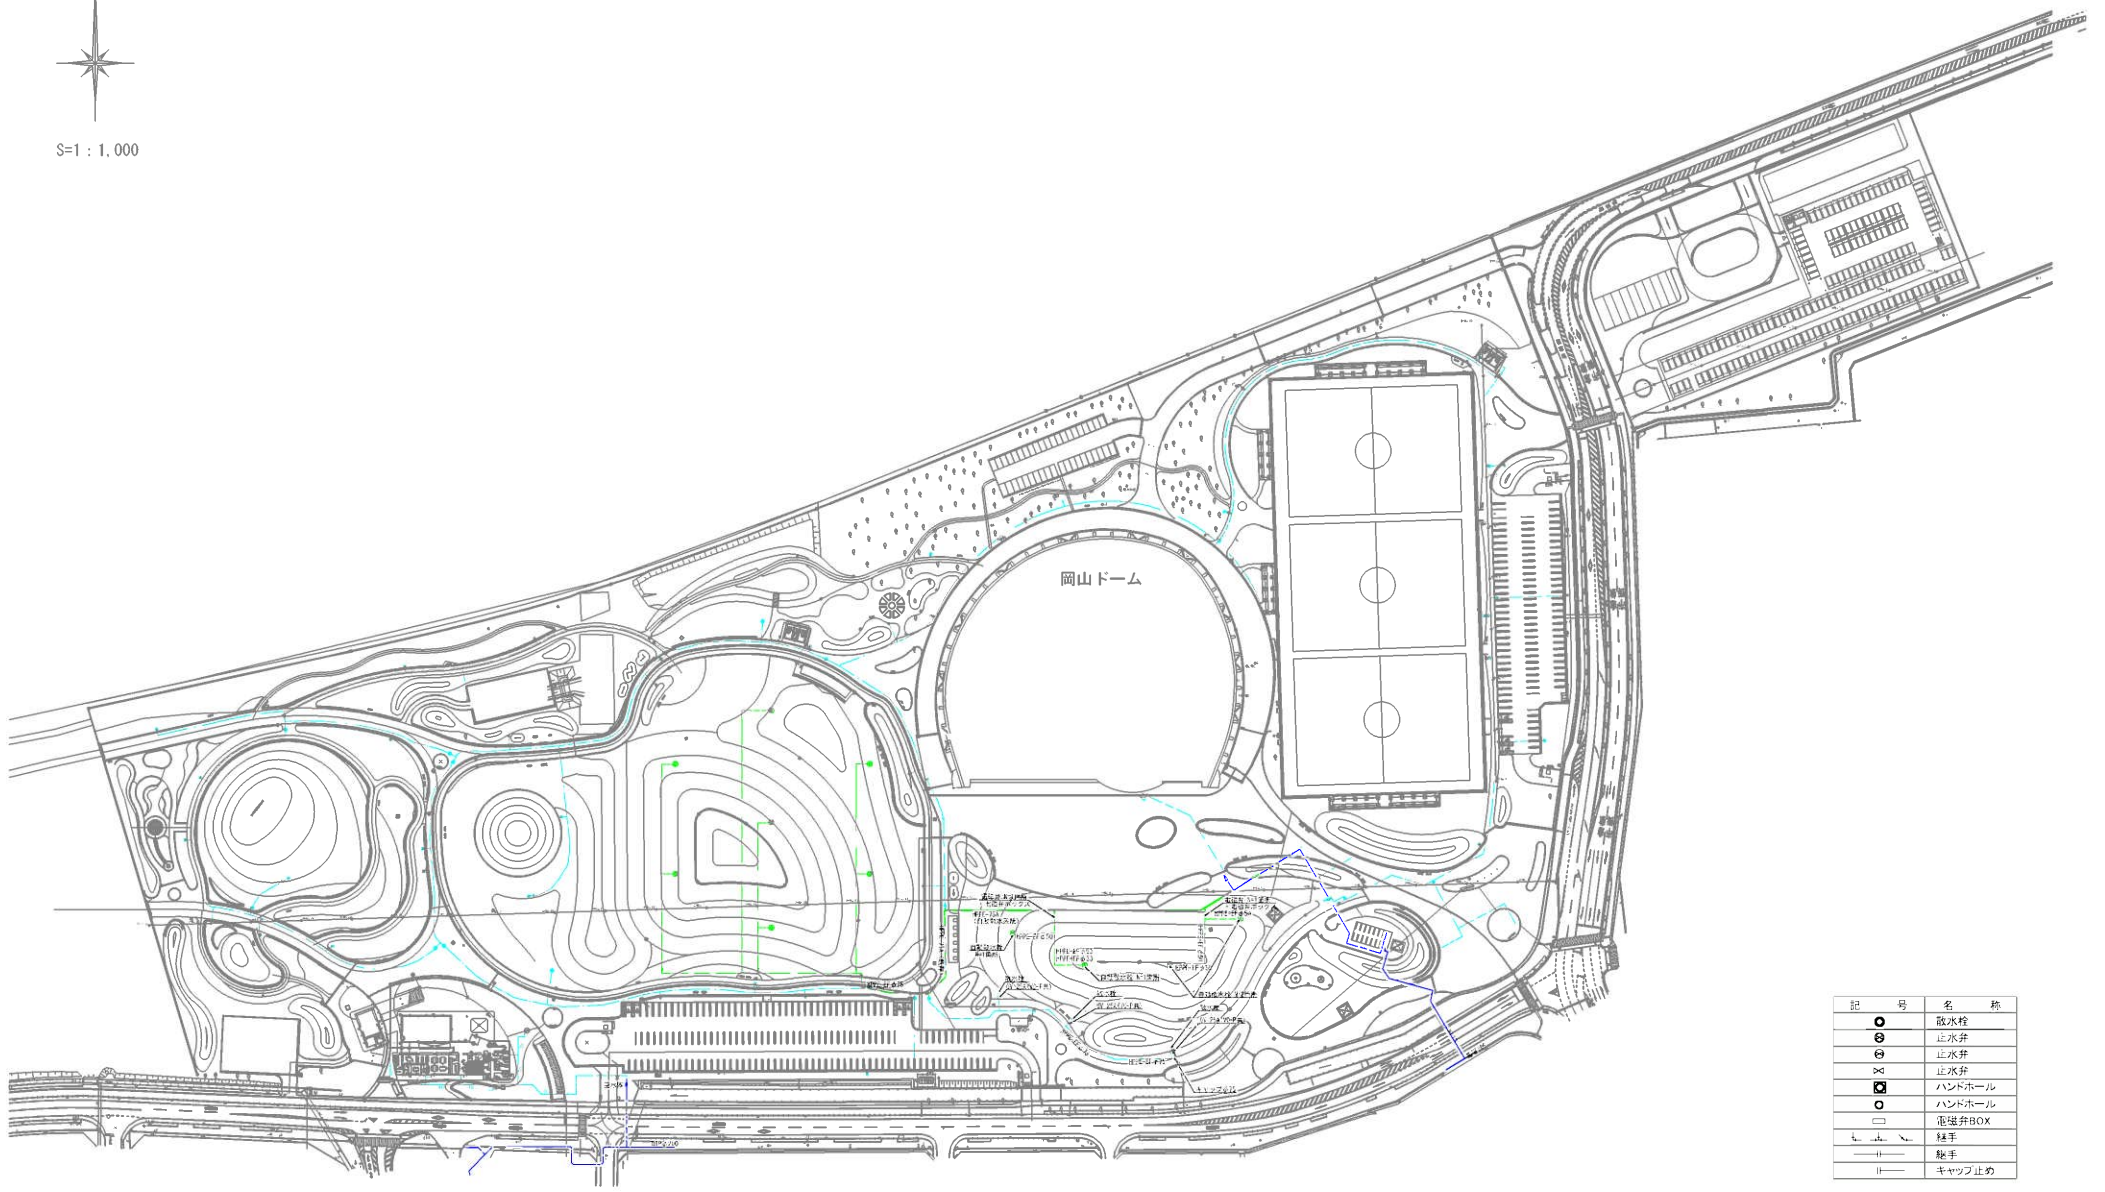

S=1 : 1,000



記号	名称
○	散水栓
⊙	止水弁
⊕	止水弁
⊗	止水弁
⊘	止水弁
□	ハンドホール
○	ハンドホール
□	電磁弁BOX
—	勝手
—	勝手
—	キャップ止め

インフラ（給水+自動散水電気）全体図面