



# みはらしプラザ 1階平面図

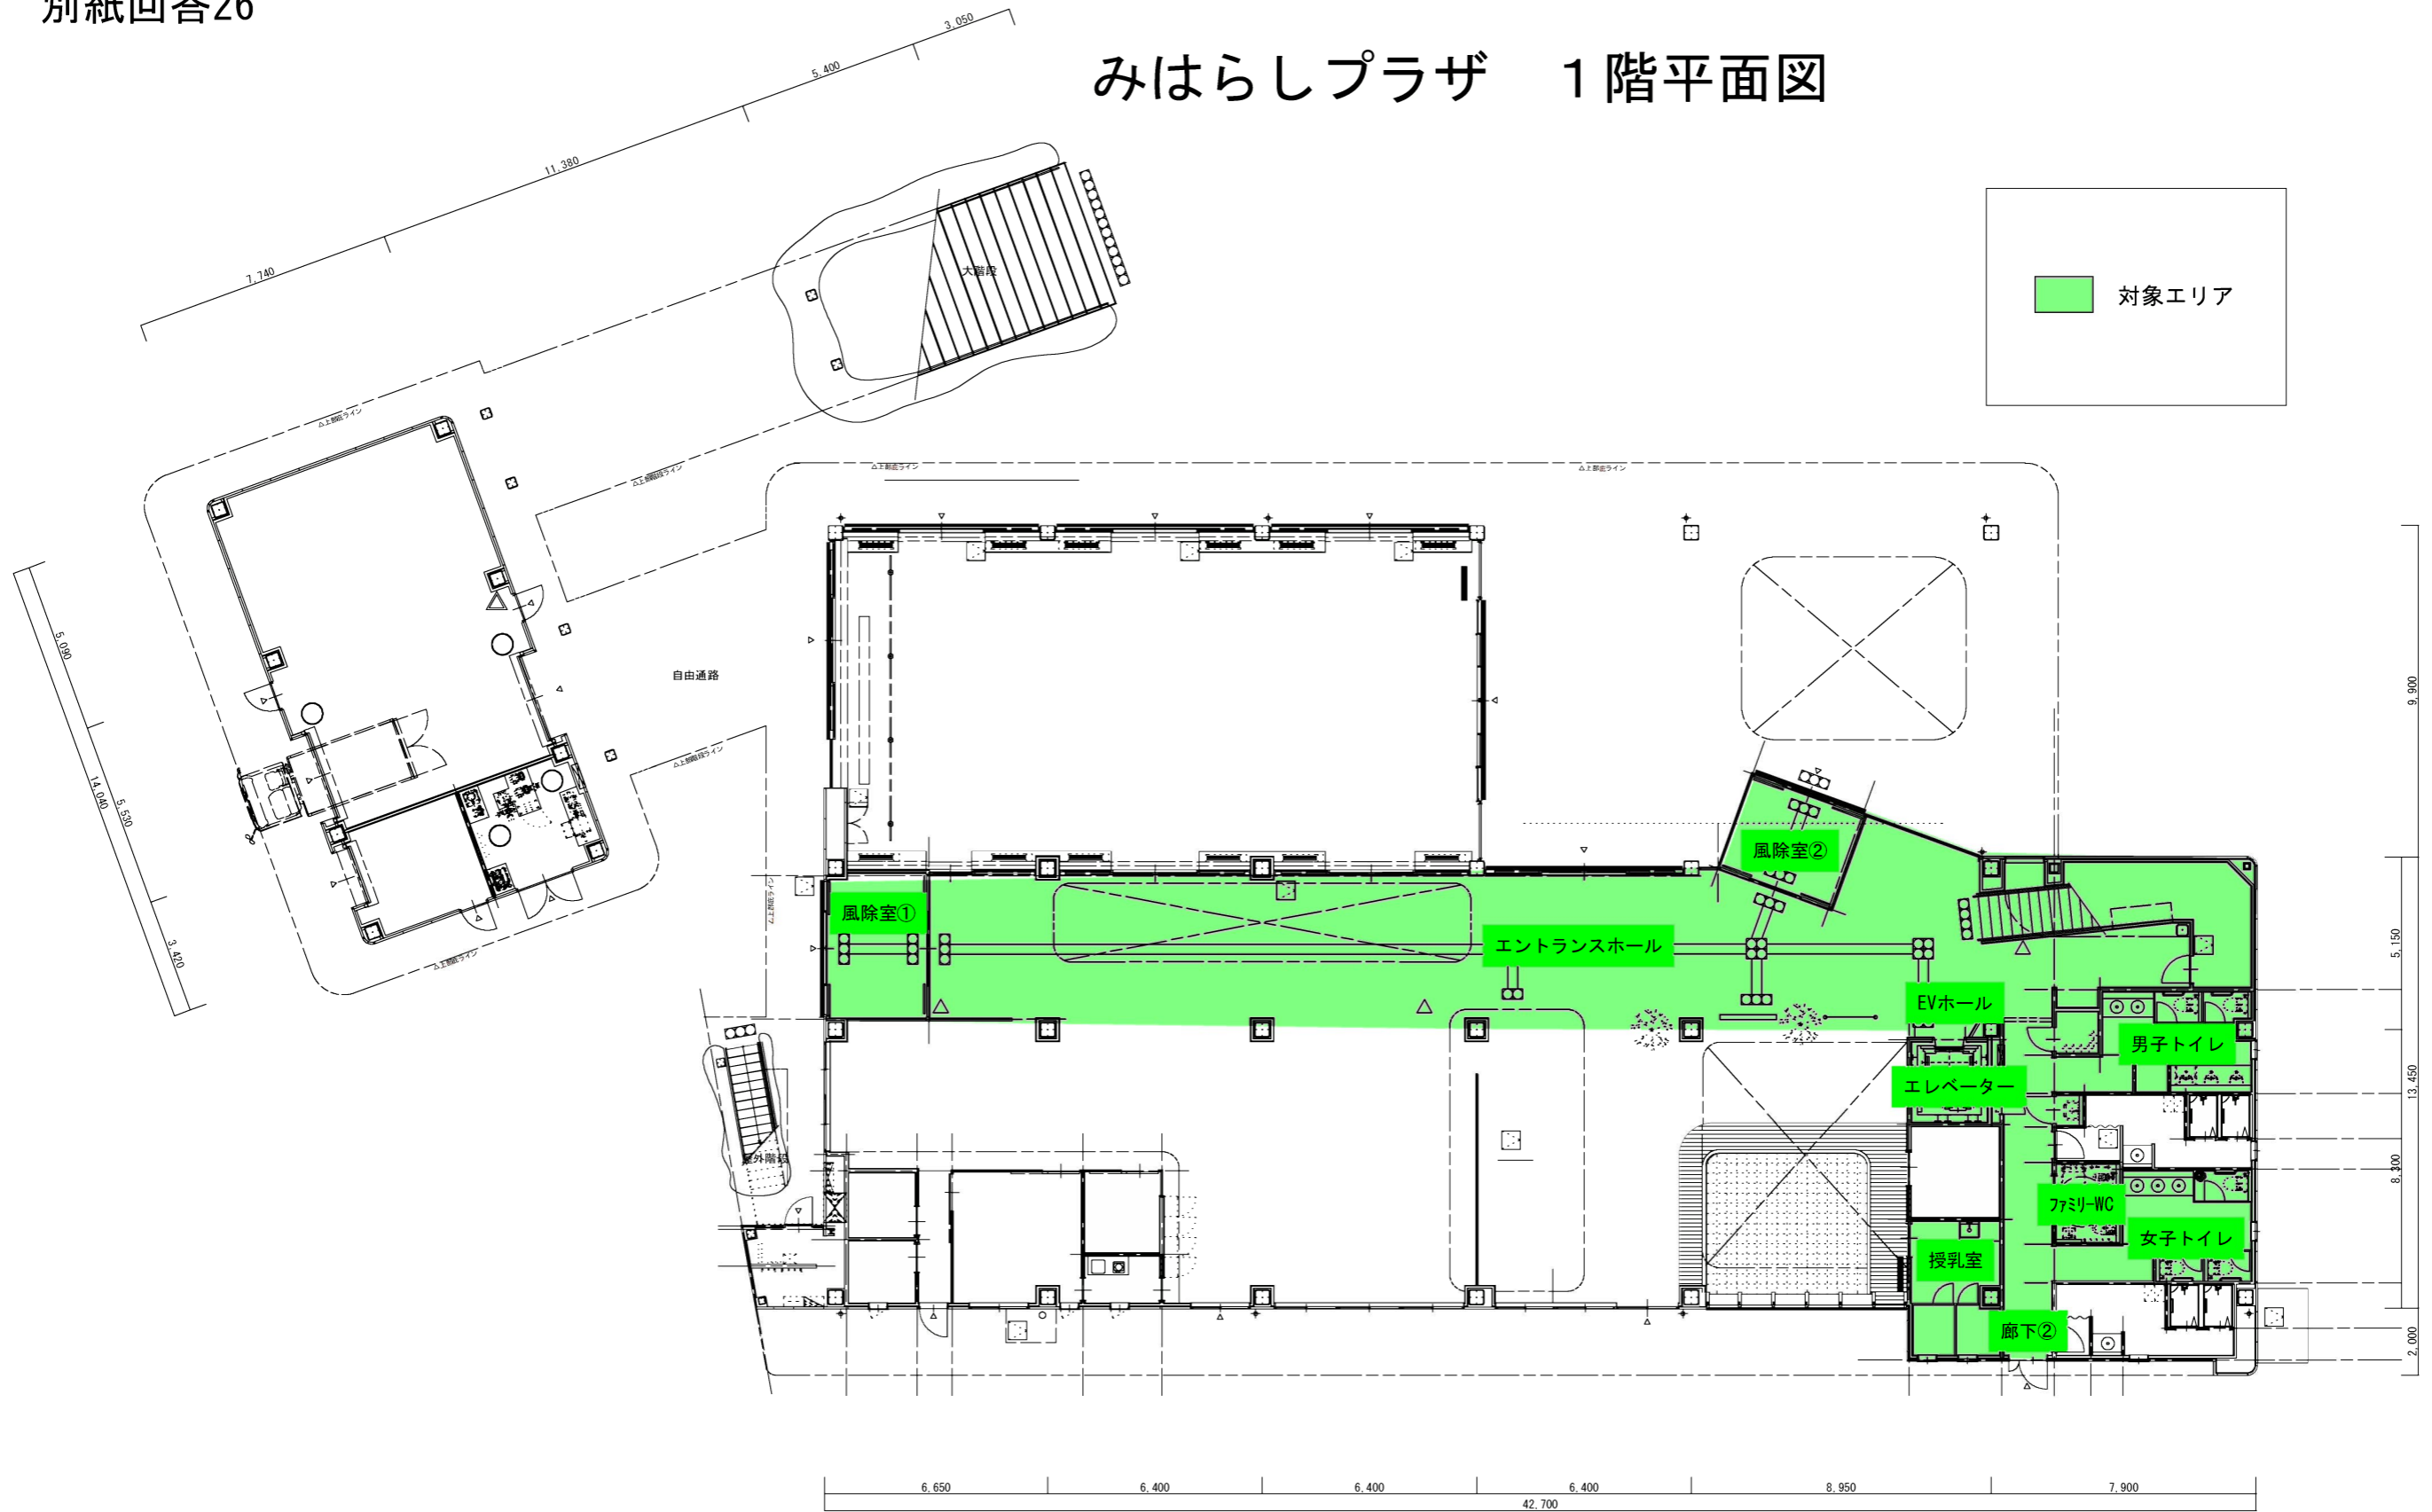


# みはらしプラザ 2階平面図

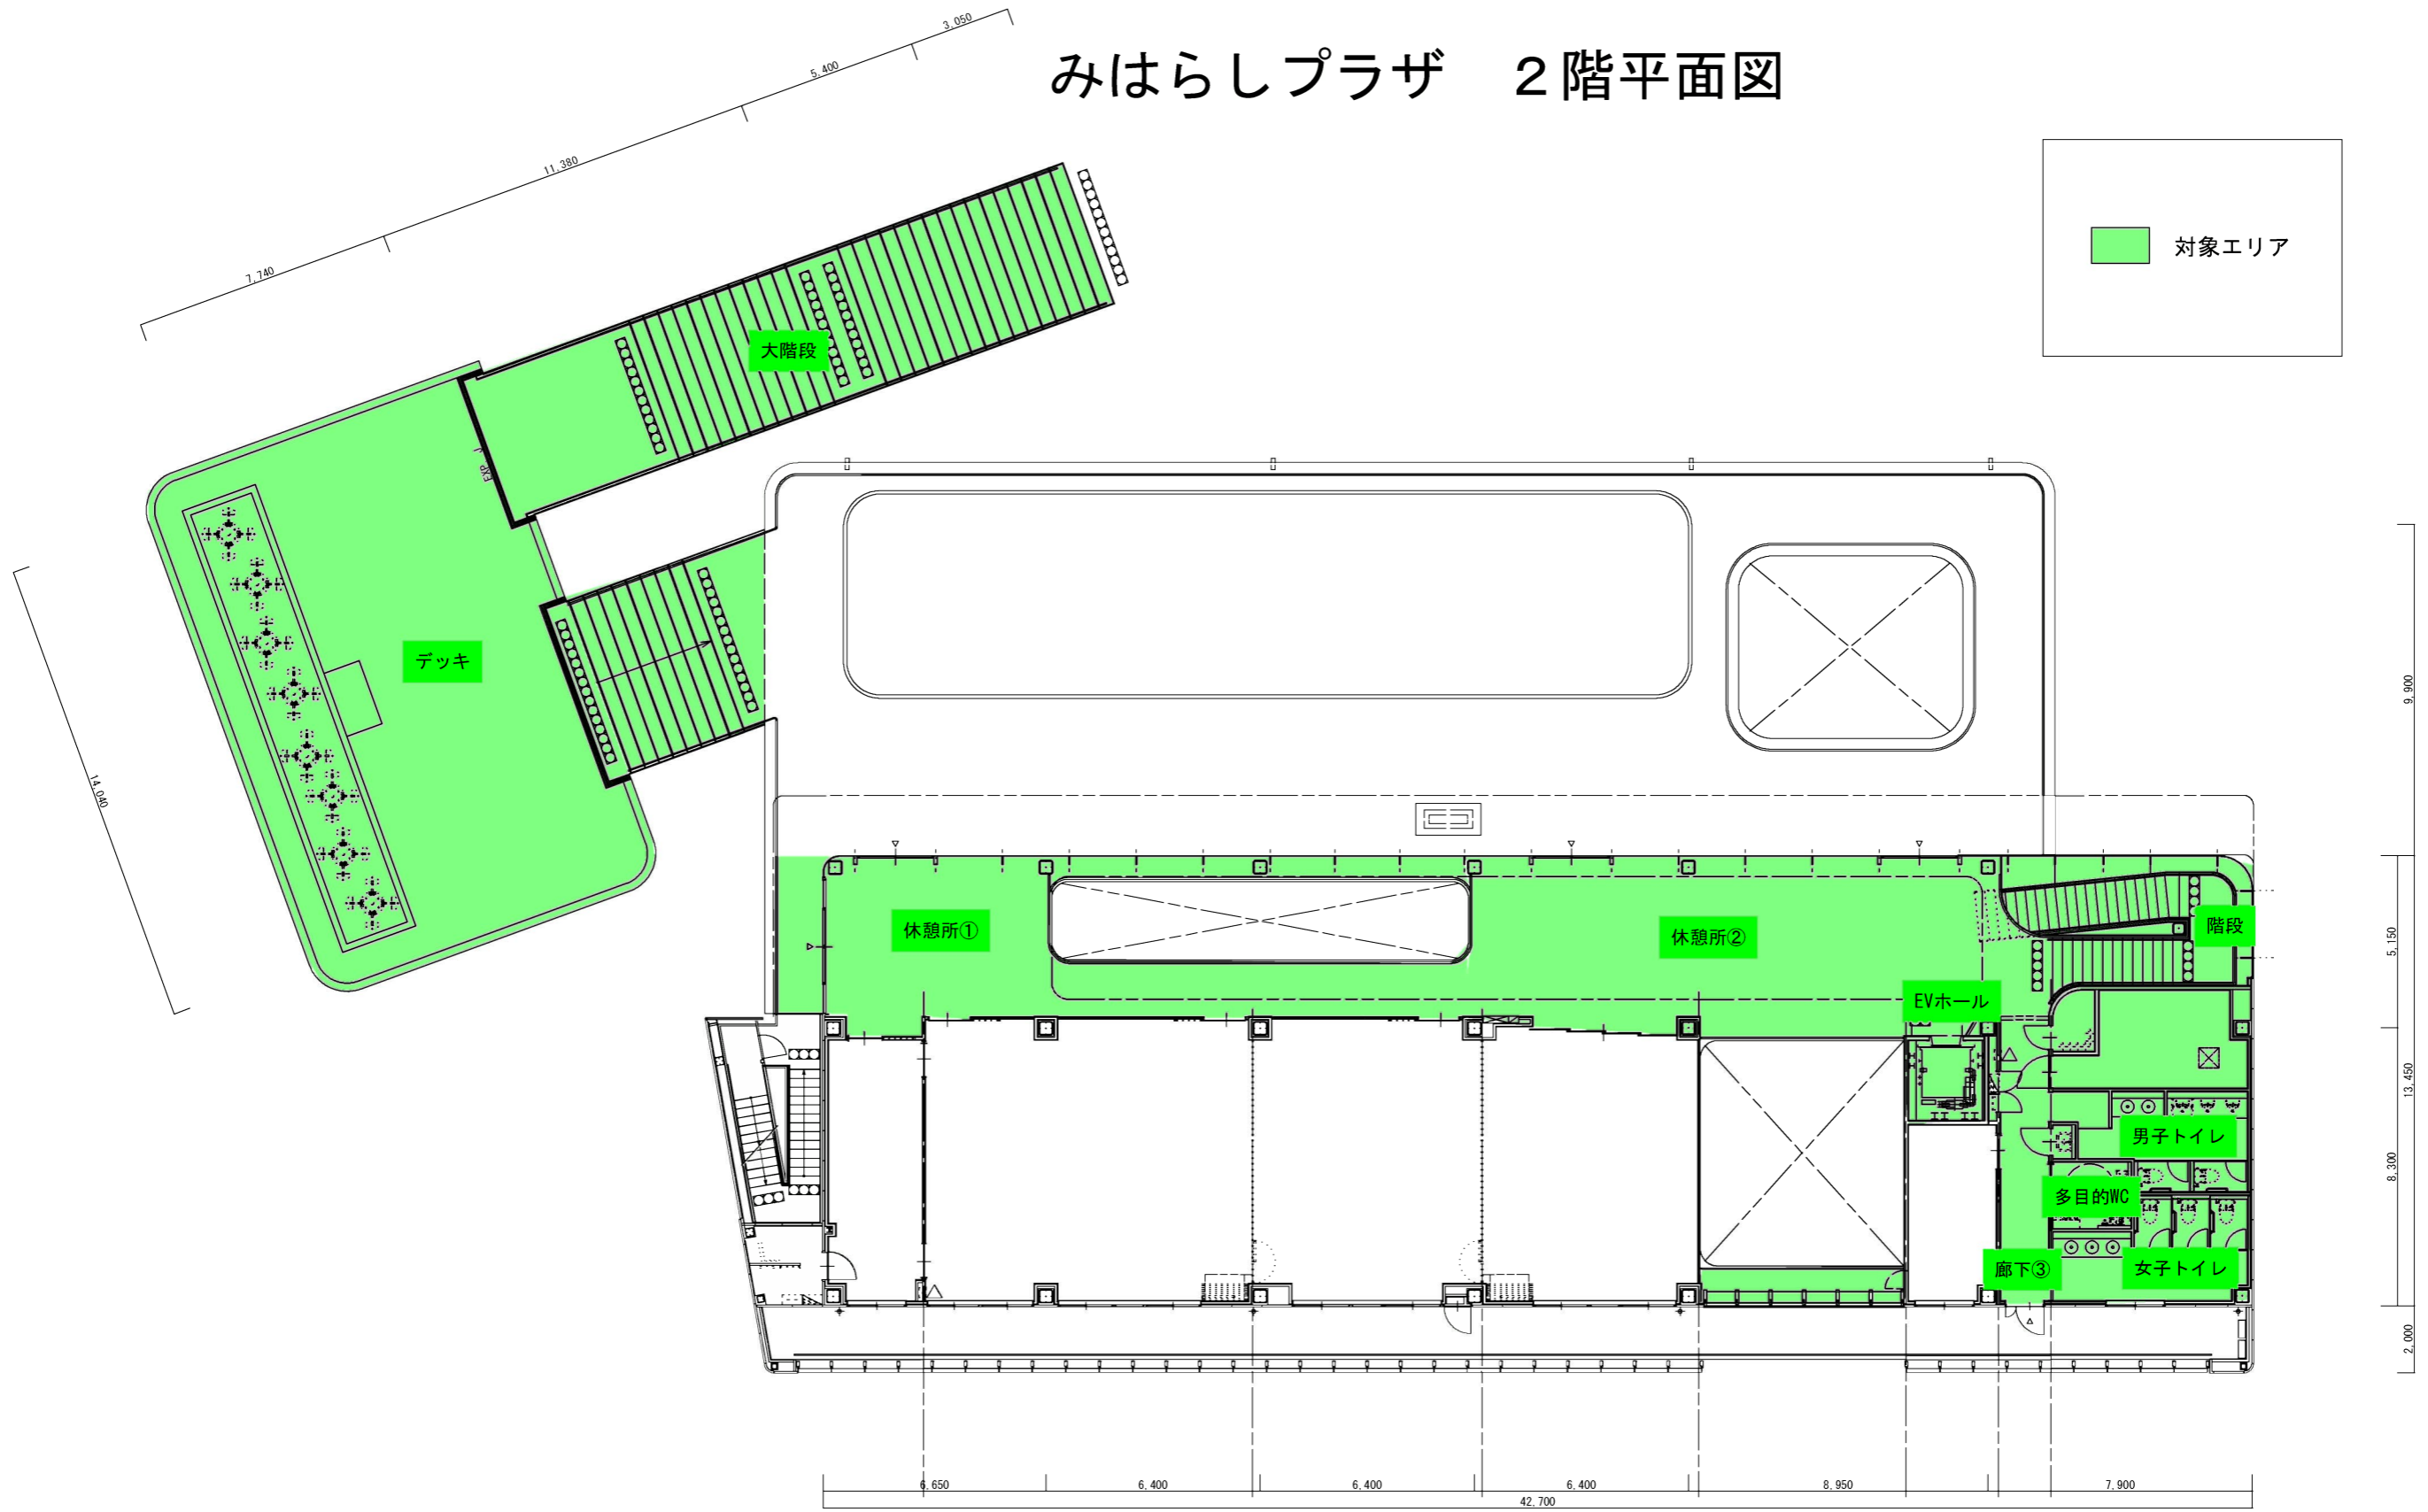

# みはらしプラザ 平面図

対象エリア

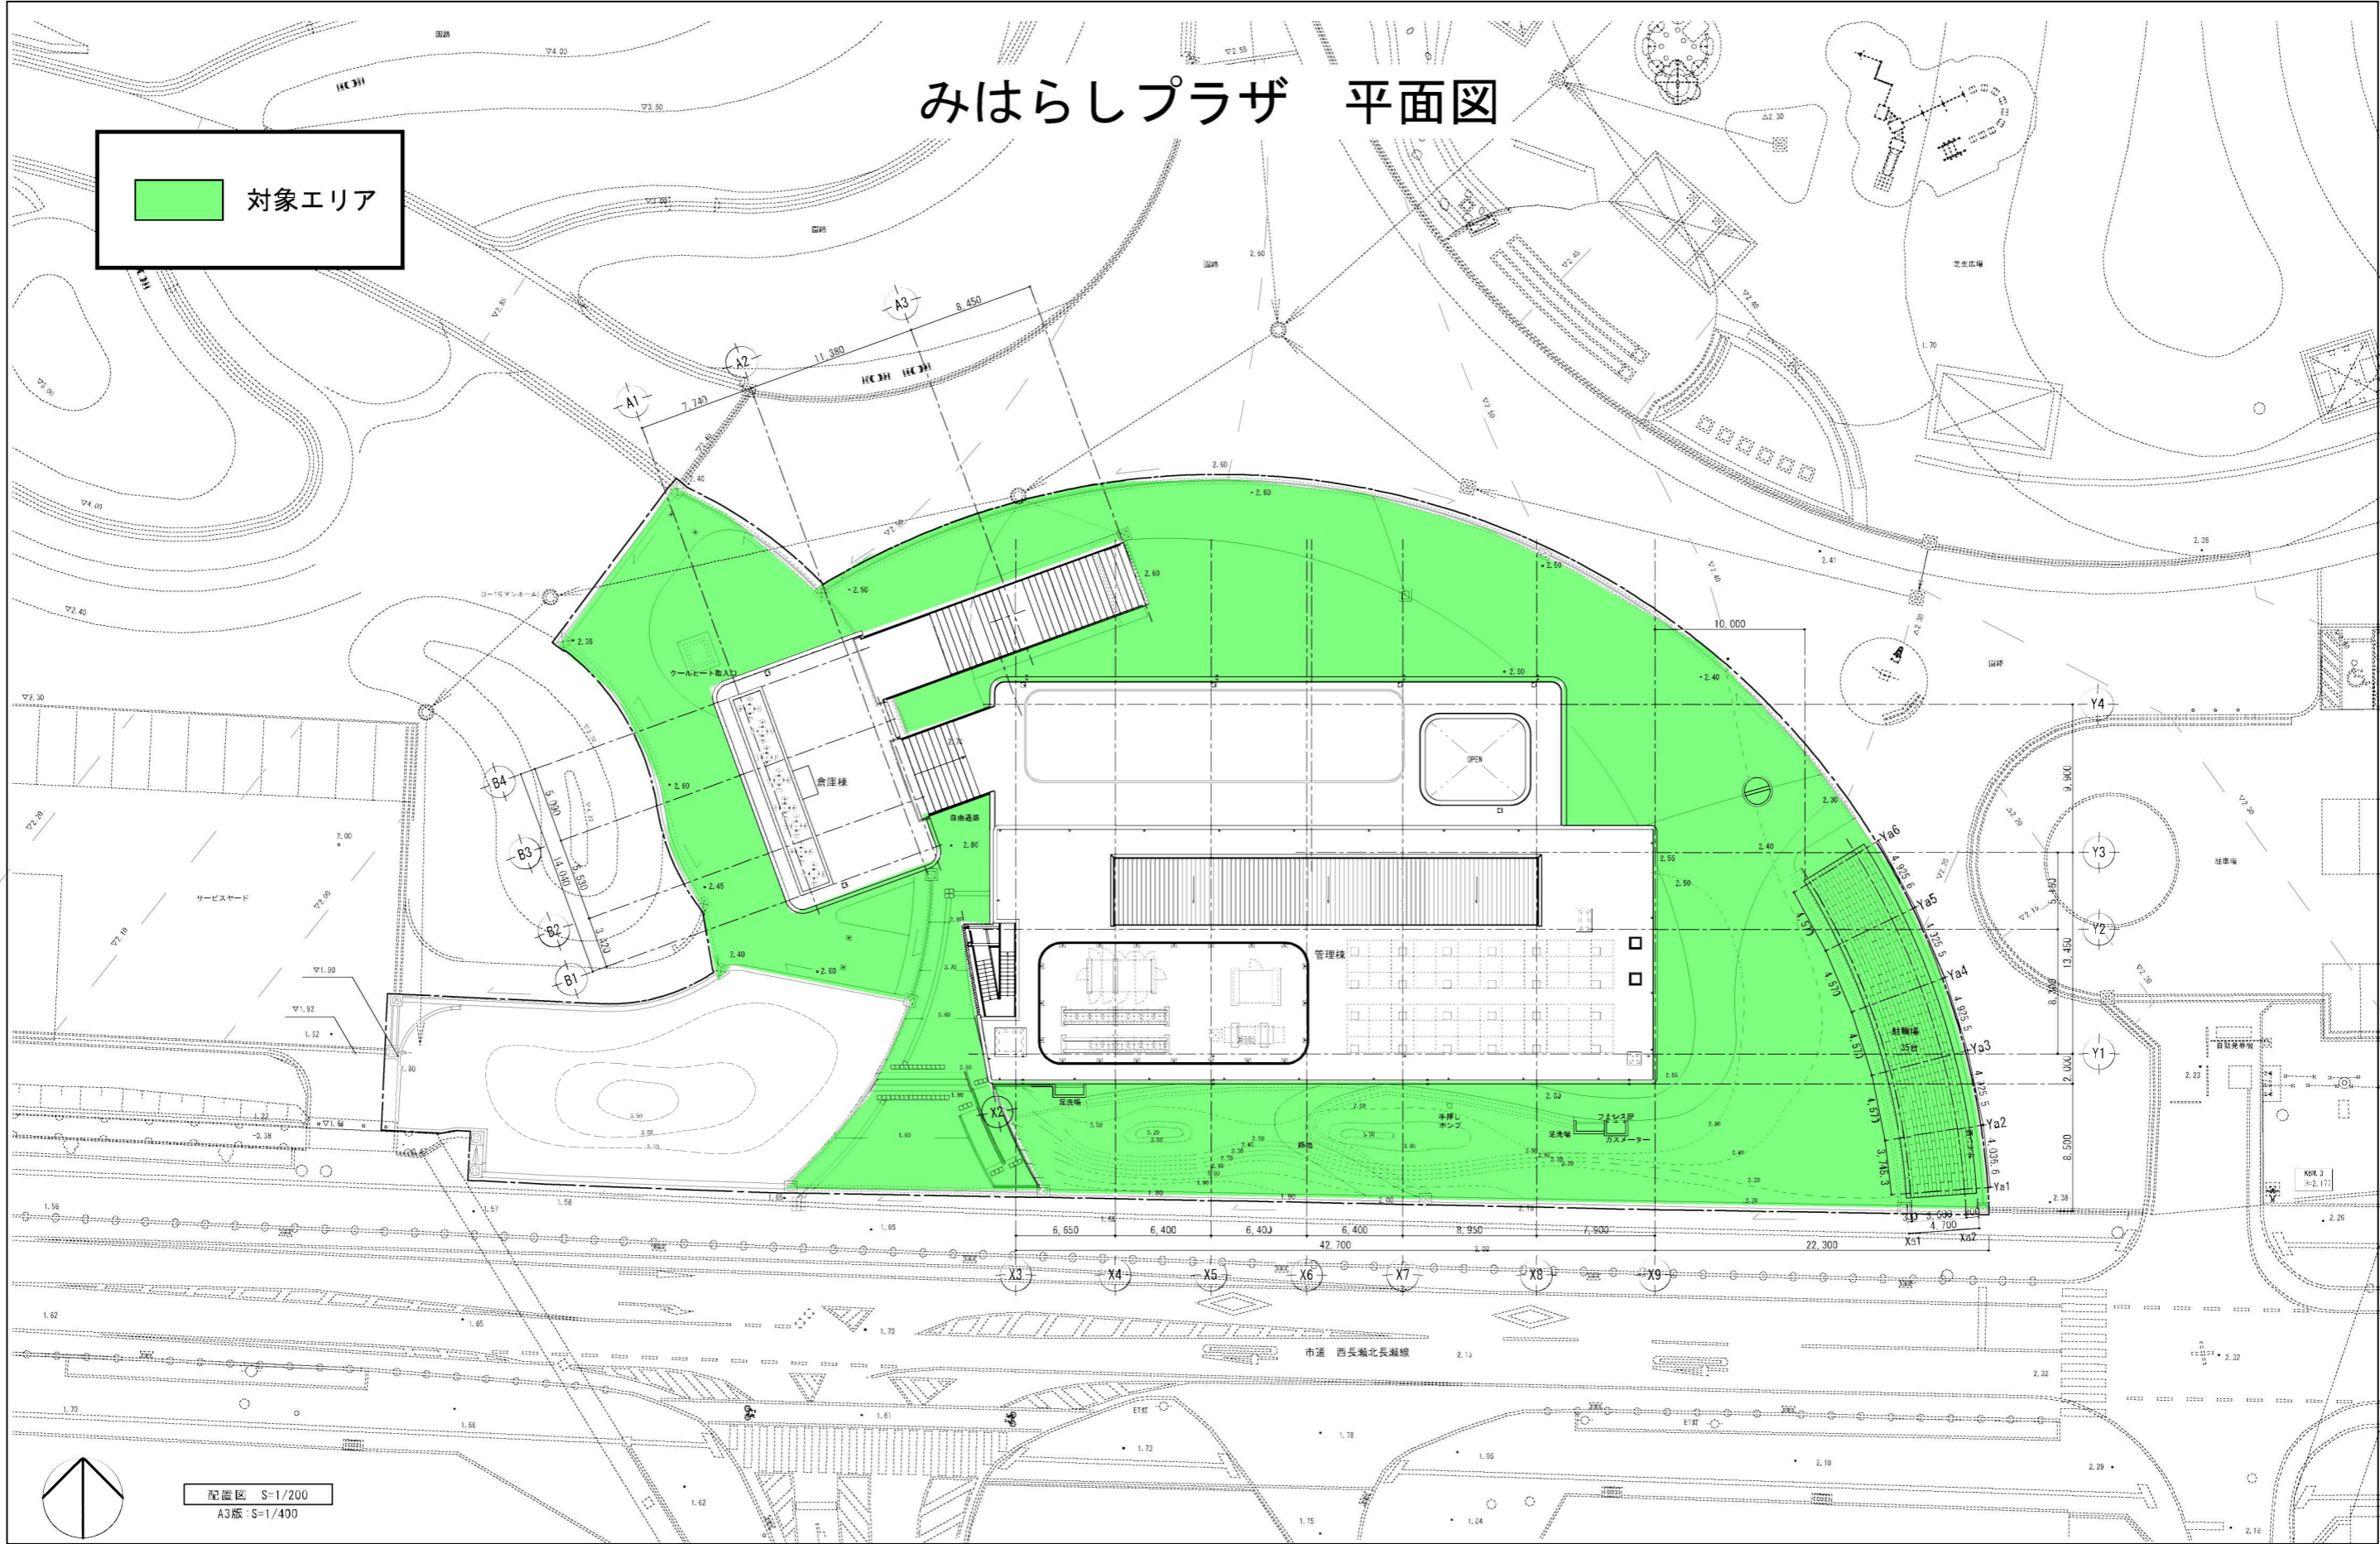

配置図 S=1/200  
A3版 S=1/400

清掃作業一覧表（みはらしプラザ）

	名称	素材	面積 (m2)
1F	風除室①	磁器タイル	13.02
	風除室②	磁器タイル	11.16
	エントランスホール、EVホール	磁器タイル	146.48
	授乳室	ビニル床	11.71
	廊下②	磁器タイル	14.88
	男子トイレ	ビニル床	13.95
	女子トイレ	ビニル床	9.67
	ファミリーWC	ビニル床	4.46
2F	休憩所①②	フローリング	140.80
	多目的WC	ビニル床	4.46
	廊下③	フローリング	14.88
	男子トイレ	ビニル床	13.95
	女子トイレ	ビニル床	9.67
	階段	フローリング	21.32
	手摺壁	ガラス	45.92
その他	大階段・外周		2830.00
	ガラス南側	ガラス	71.28
	ガラス東側	ガラス	44.36
	ガラス北側	ガラス	151.49
	ガラス西側	ガラス	79.61
	エレベーター	ビニル床	