


(6) 岡山操車場跡地整備基本計画図

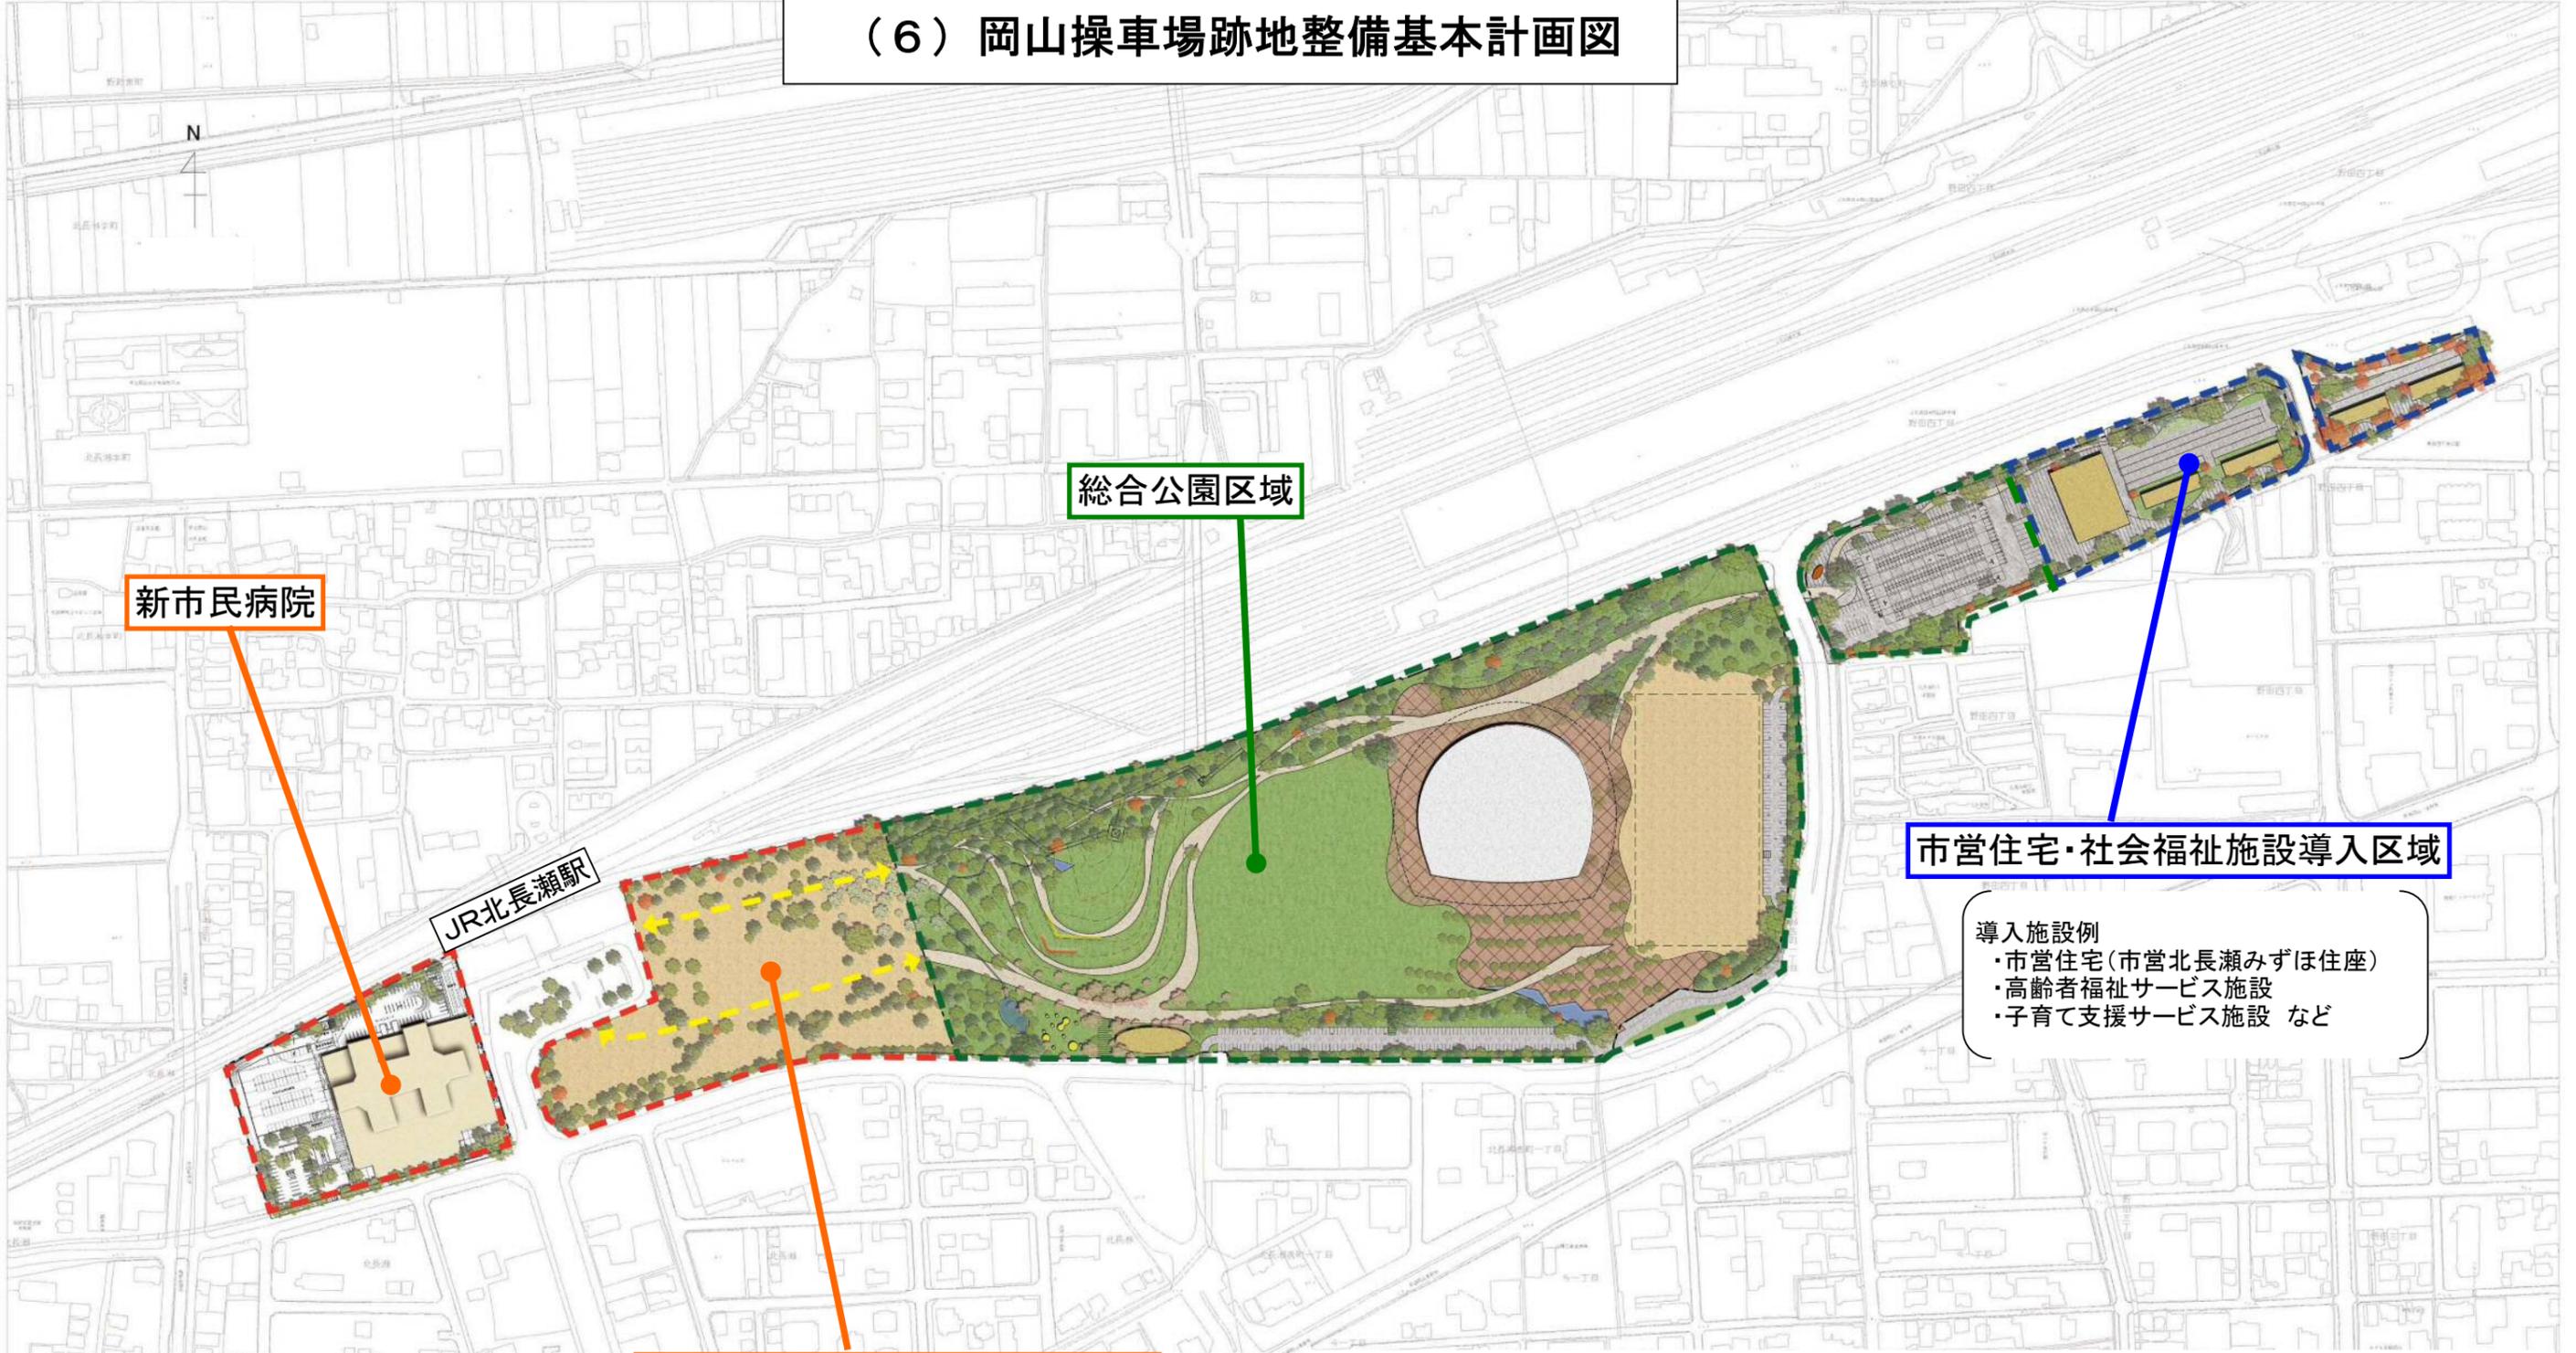

新市民病院

総合公園区域

市営住宅・社会福祉施設導入区域

JR北長瀬駅

導入施設例
 ・市営住宅(市営北長瀬みずほ住座)
 ・高齢者福祉サービス施設
 ・子育て支援サービス施設 など

健康・医療・福祉系施設導入区域整備イメージ



健康・医療・福祉系施設導入区域


導入施設例
 ・産学官連携施設
 ・医療福祉系研究施設
 ・保健福祉関係行政施設
 ・健康増進施設
 ・健康相談・健康指導施設
 ・保健医療福祉連携機能
 ・「健康」をテーマにした飲食・小売サービス提供施設 など

凡 例

	健康・医療・福祉系施設導入区域	約 3.0ha	新市民病院用地を除く
	総合公園区域	約14.3ha	東エリア駐車場(約1.2ha)を含む
	市営住宅・社会福祉施設導入区域	約 1.8ha	
	歩行者動線		施設整備計画との整合を図りながら確保

(7) 総合公園基本計画図

A断面

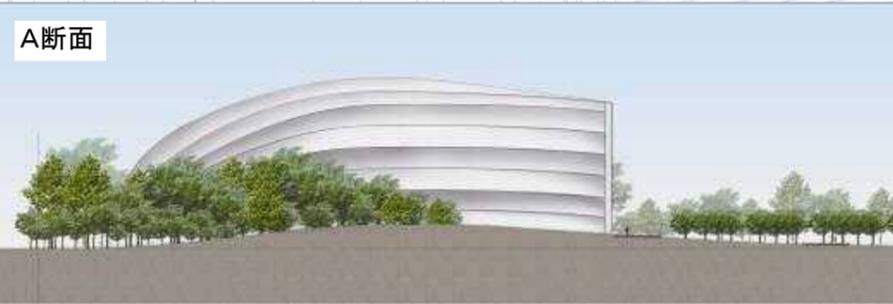


せせらぎの谷イメージ



季節の名所イメージ
(サルスベリ)



芝生広場イメージ

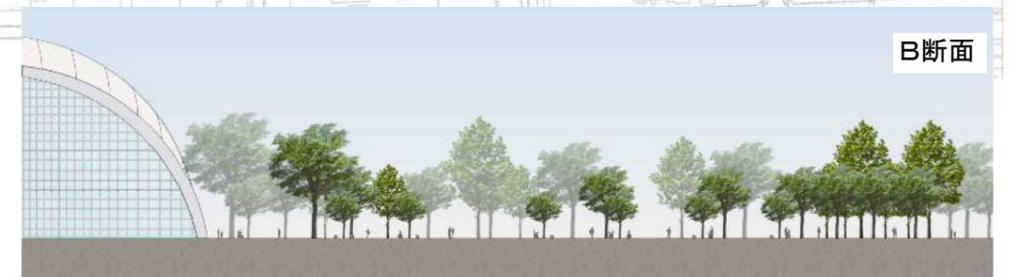

B断面



多目的広場イメージ