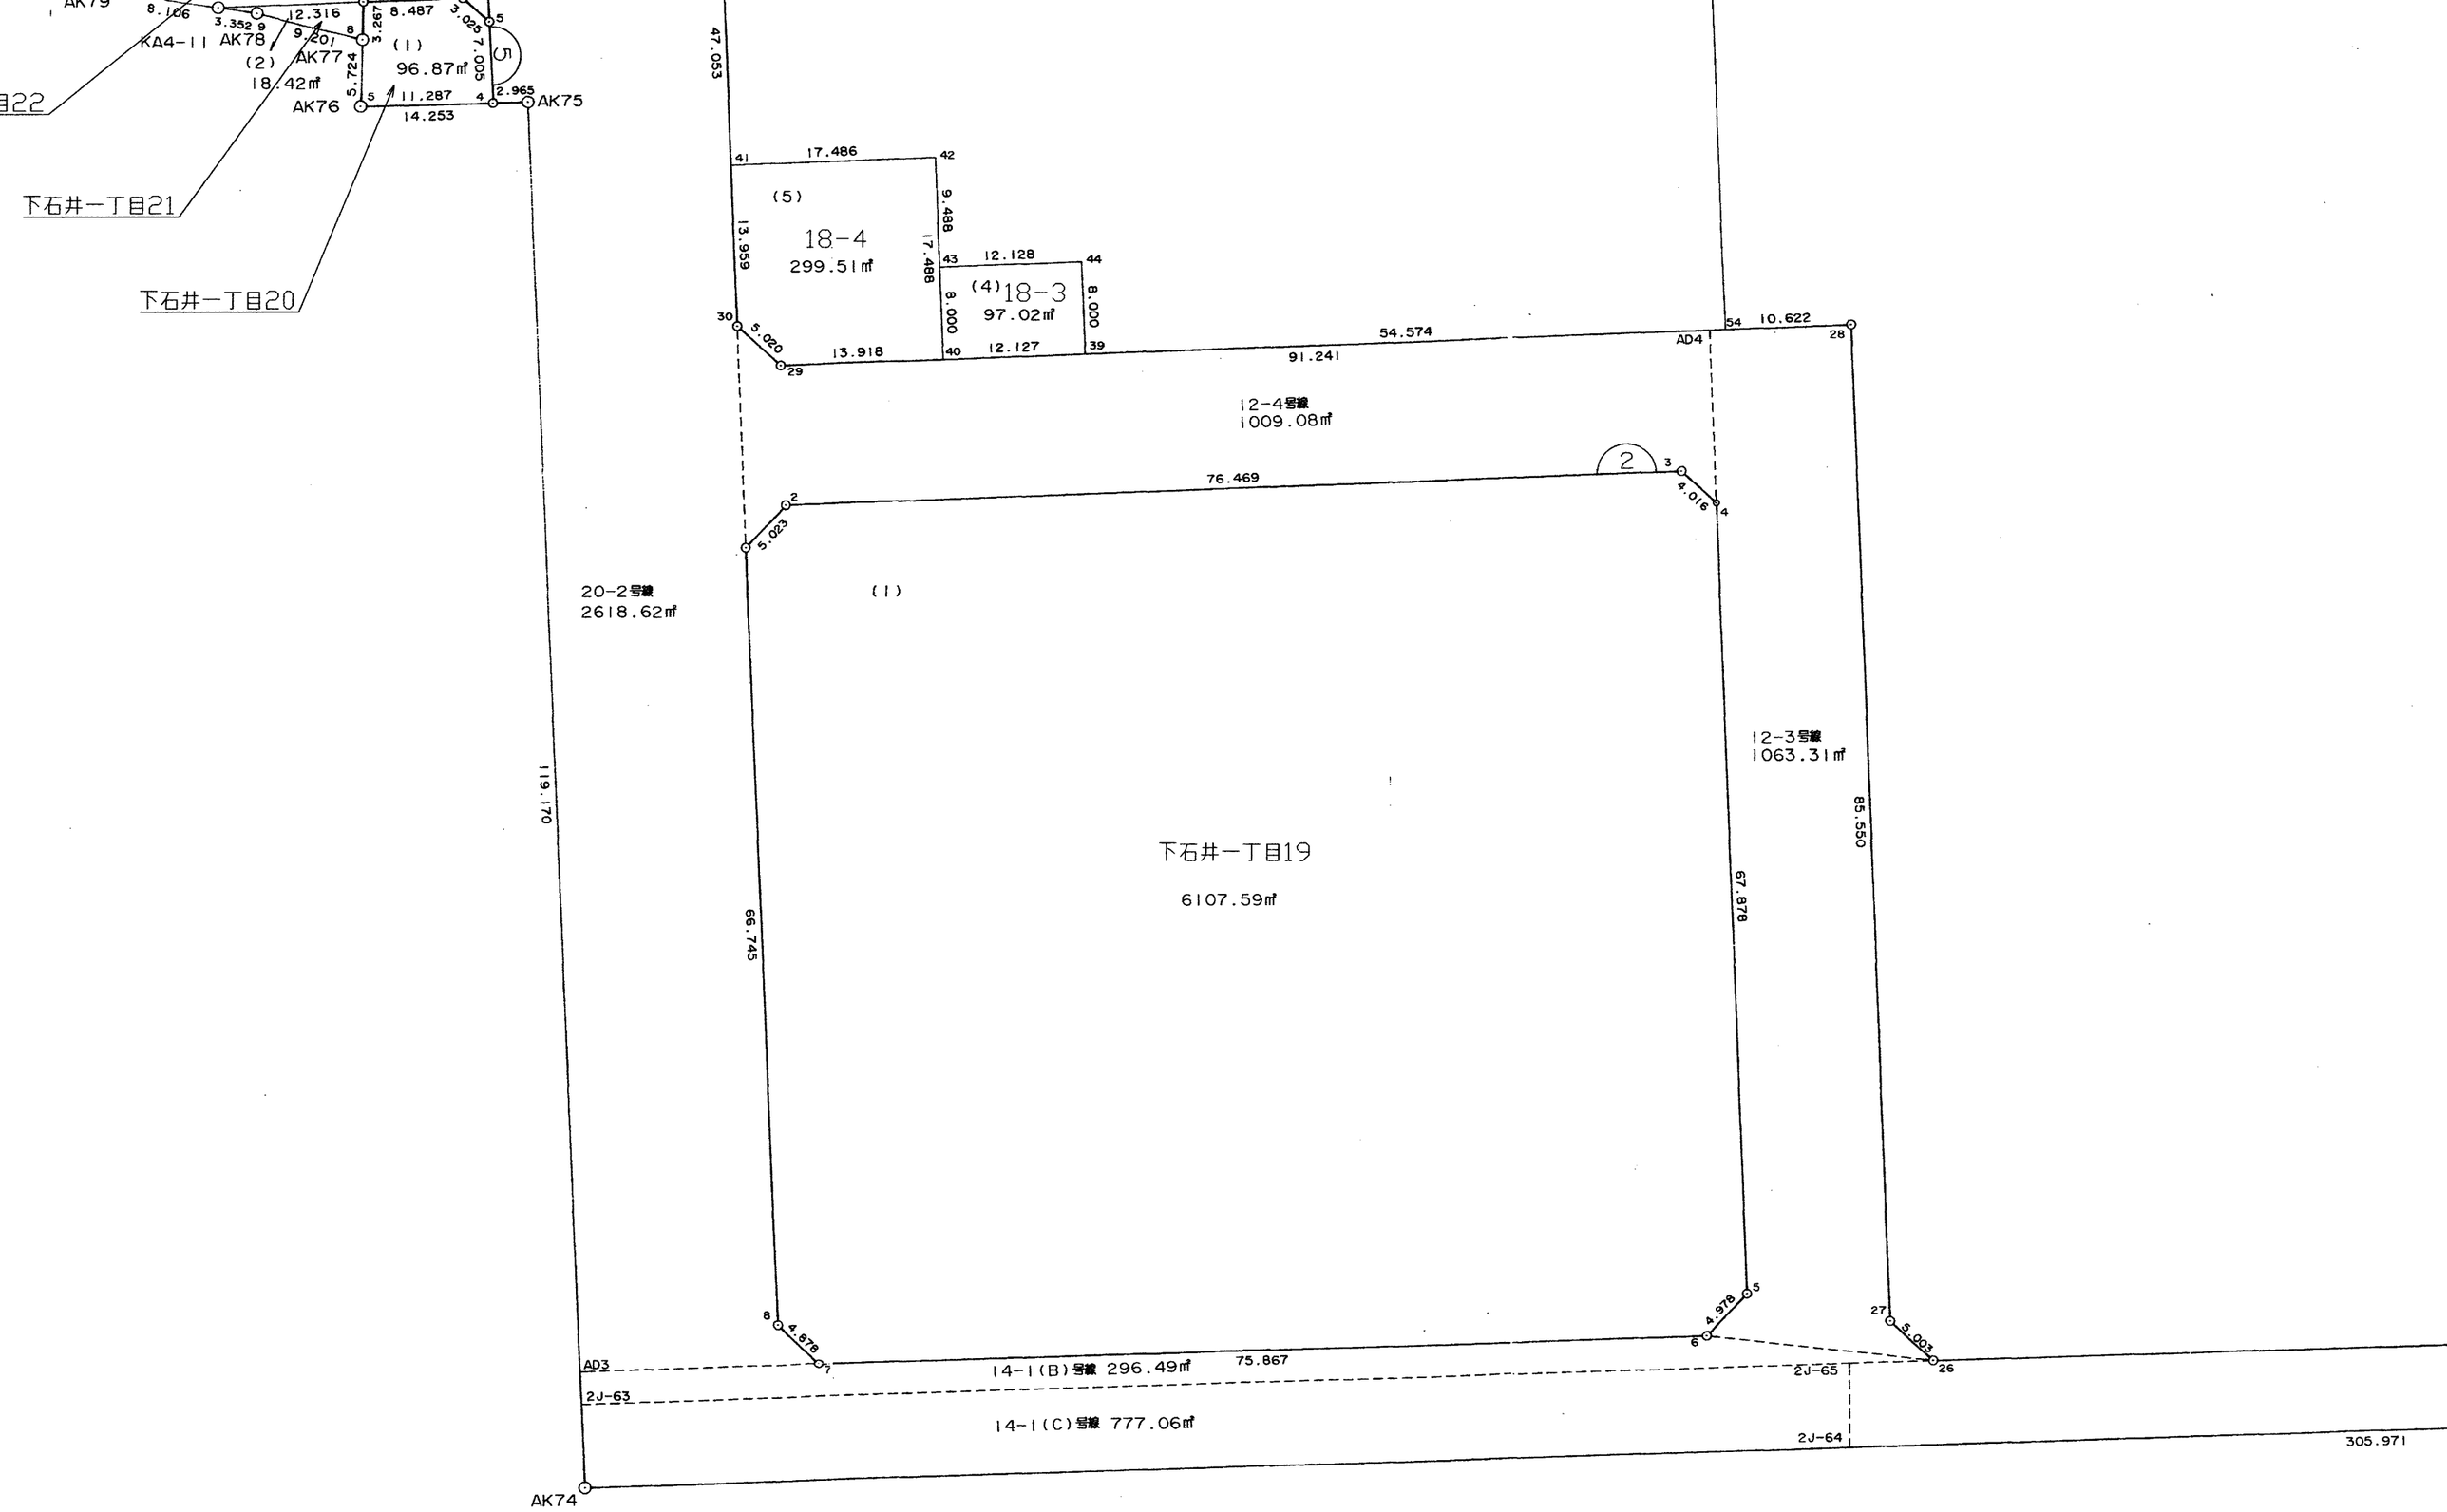
AK79
KA4-11
AK78
AK77
AK76
AK75
(1)
96.87㎡
(2)
18.42㎡
下石井一丁目22
下石井一丁目21
下石井一丁目20
(5)
18-4
299.51㎡
(4)
18-3
97.02㎡
12-4号線
1009.08㎡
20-2号線
2618.62㎡
(1)
下石井一丁目19
6107.59㎡
12-3号線
1063.31㎡
14-1(B)号線 296.49㎡
14-1(C)号線 777.06㎡
AD3
AD4
2J-63
2J-64
2J-65
AK74
47.053
119.170
66.745
67.878
85.550
305.971
91.241
76.469
75.867
54.574
10.622
17.486
9.488
17.488
12.128
8.000
13.959
13.918
12.127
5.020
5.023
4.016
4.978
5.003
8.106
3.352
12.316
8.487
3.267
3.025
7.005
5.724
11.287
14.253
2.965